




PLANTA DE LOCALIZACION - ESC.: N/A

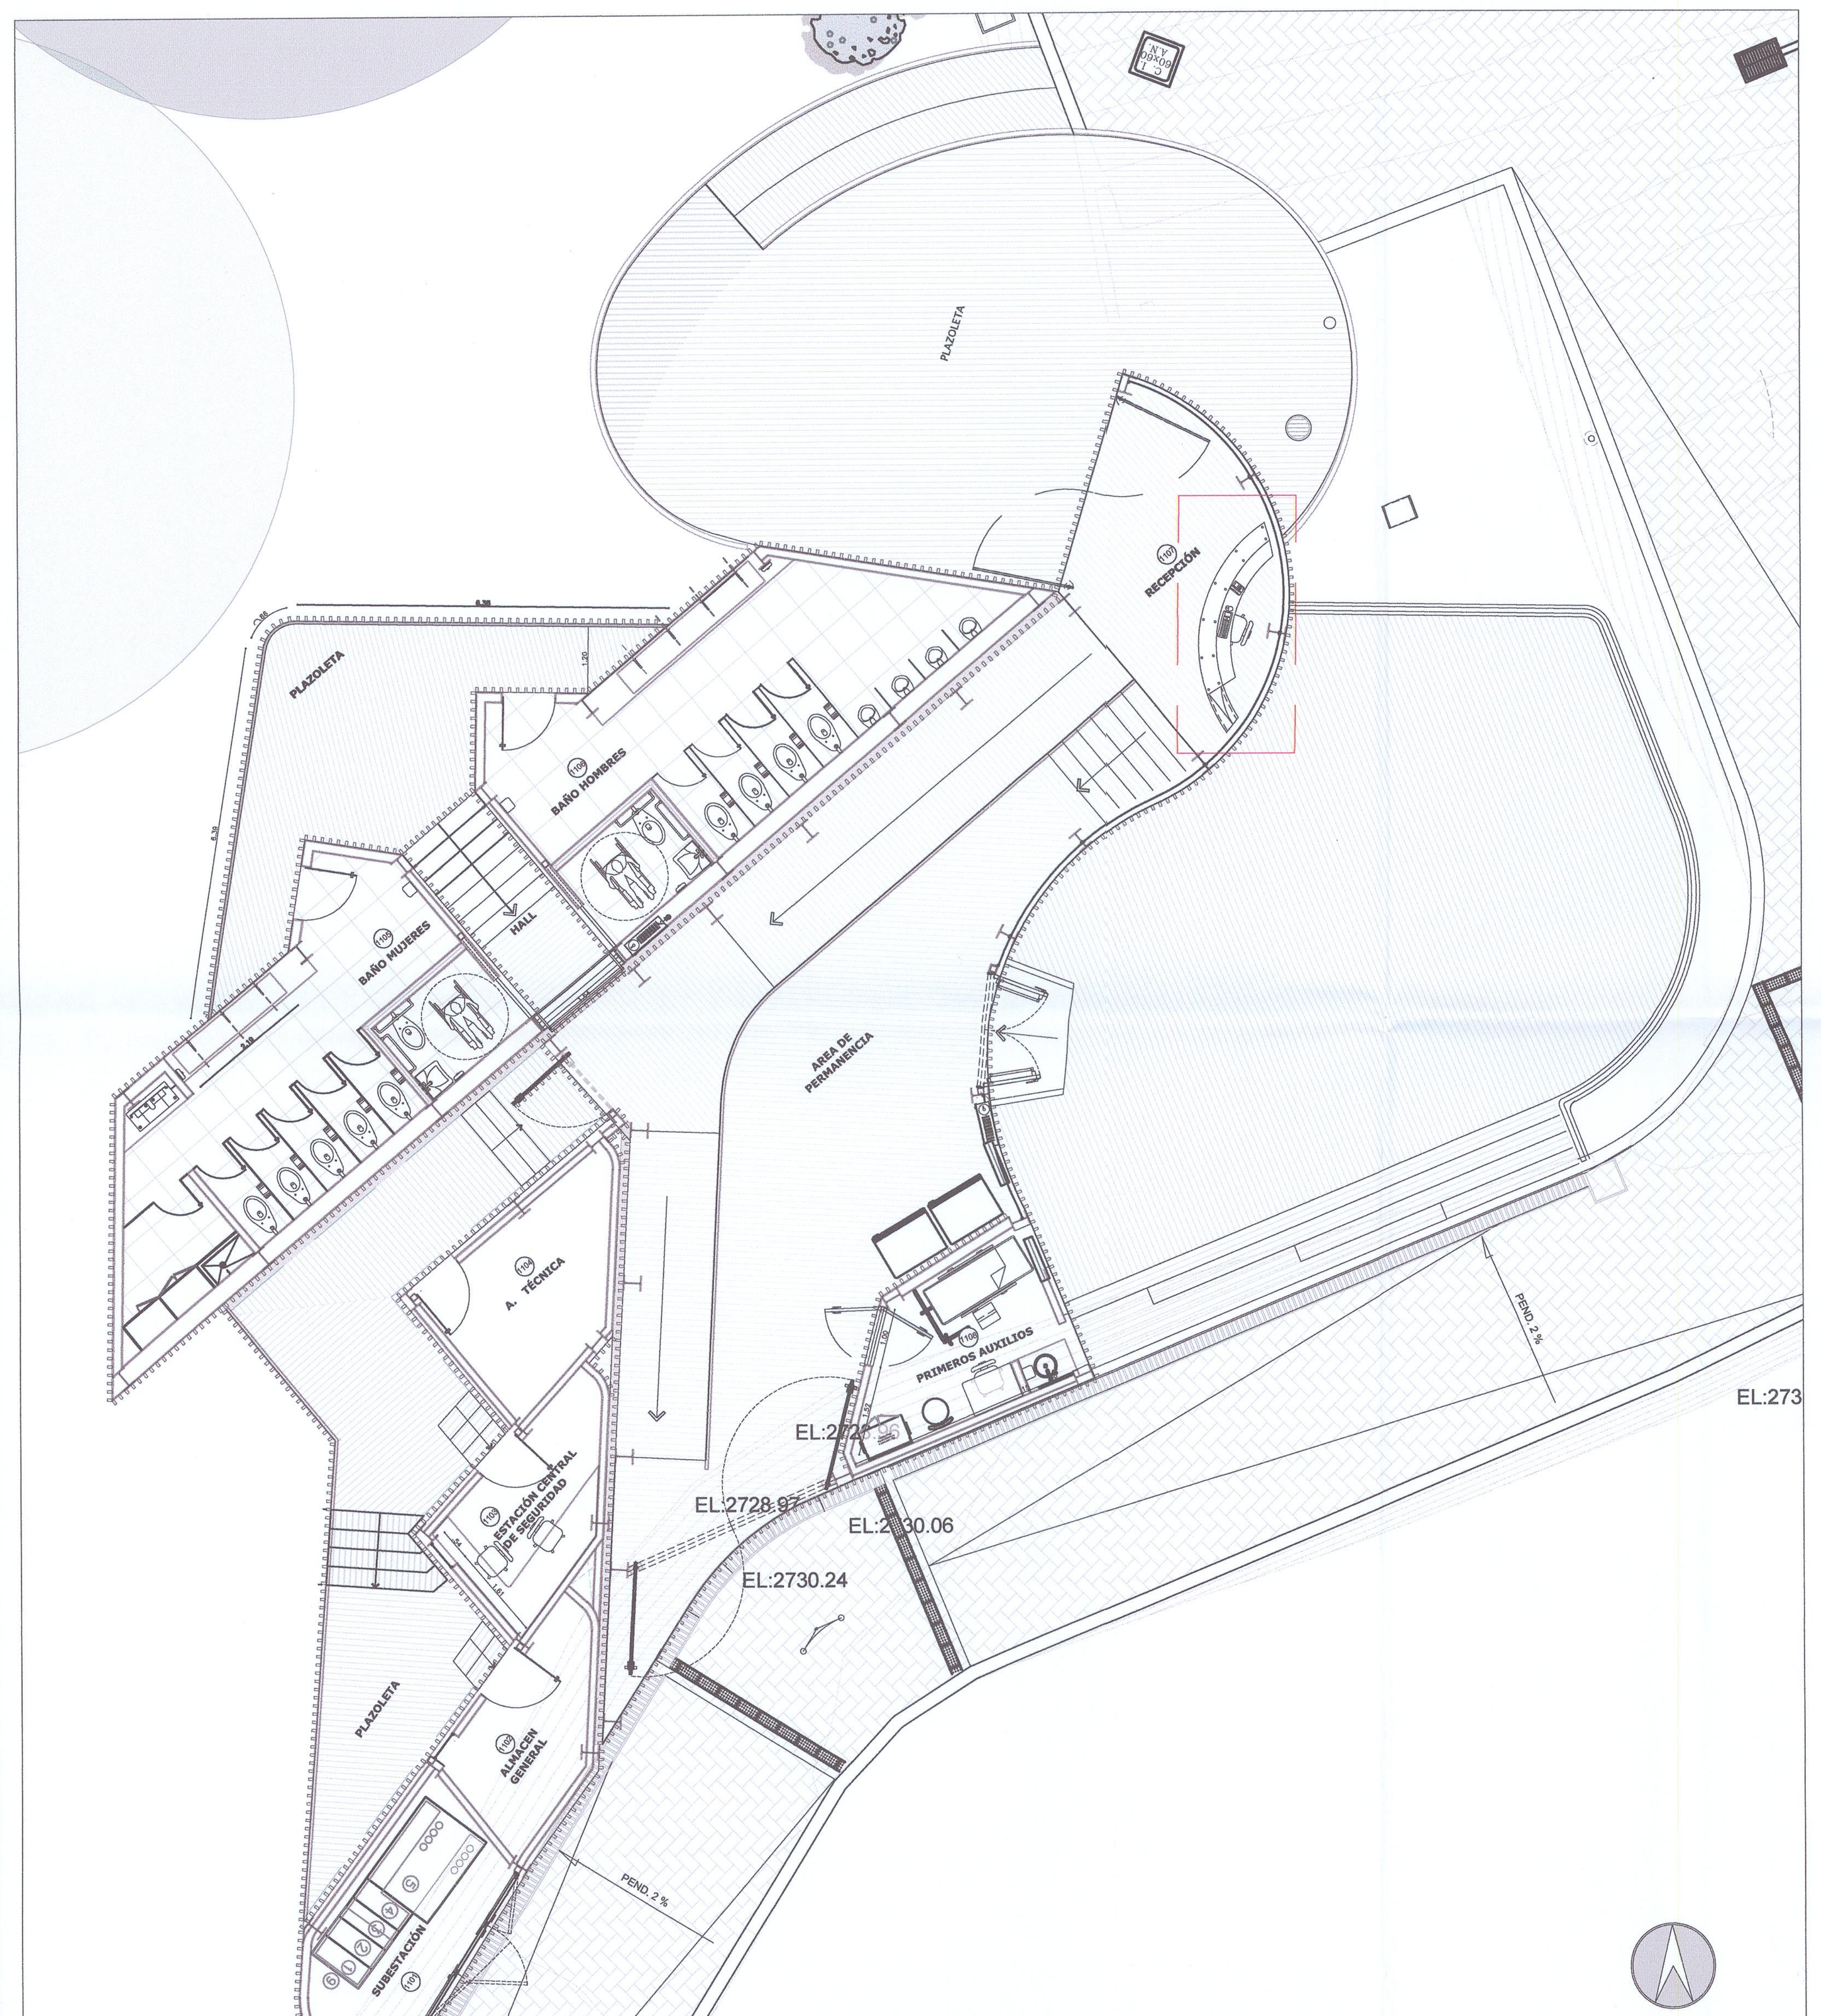

DETALLE MUEBLE TIPO 1 RECEPCION ACCESO 1 ESP.1107 Y ACCESO 2 ESP.2108 - ESC.: 1:15

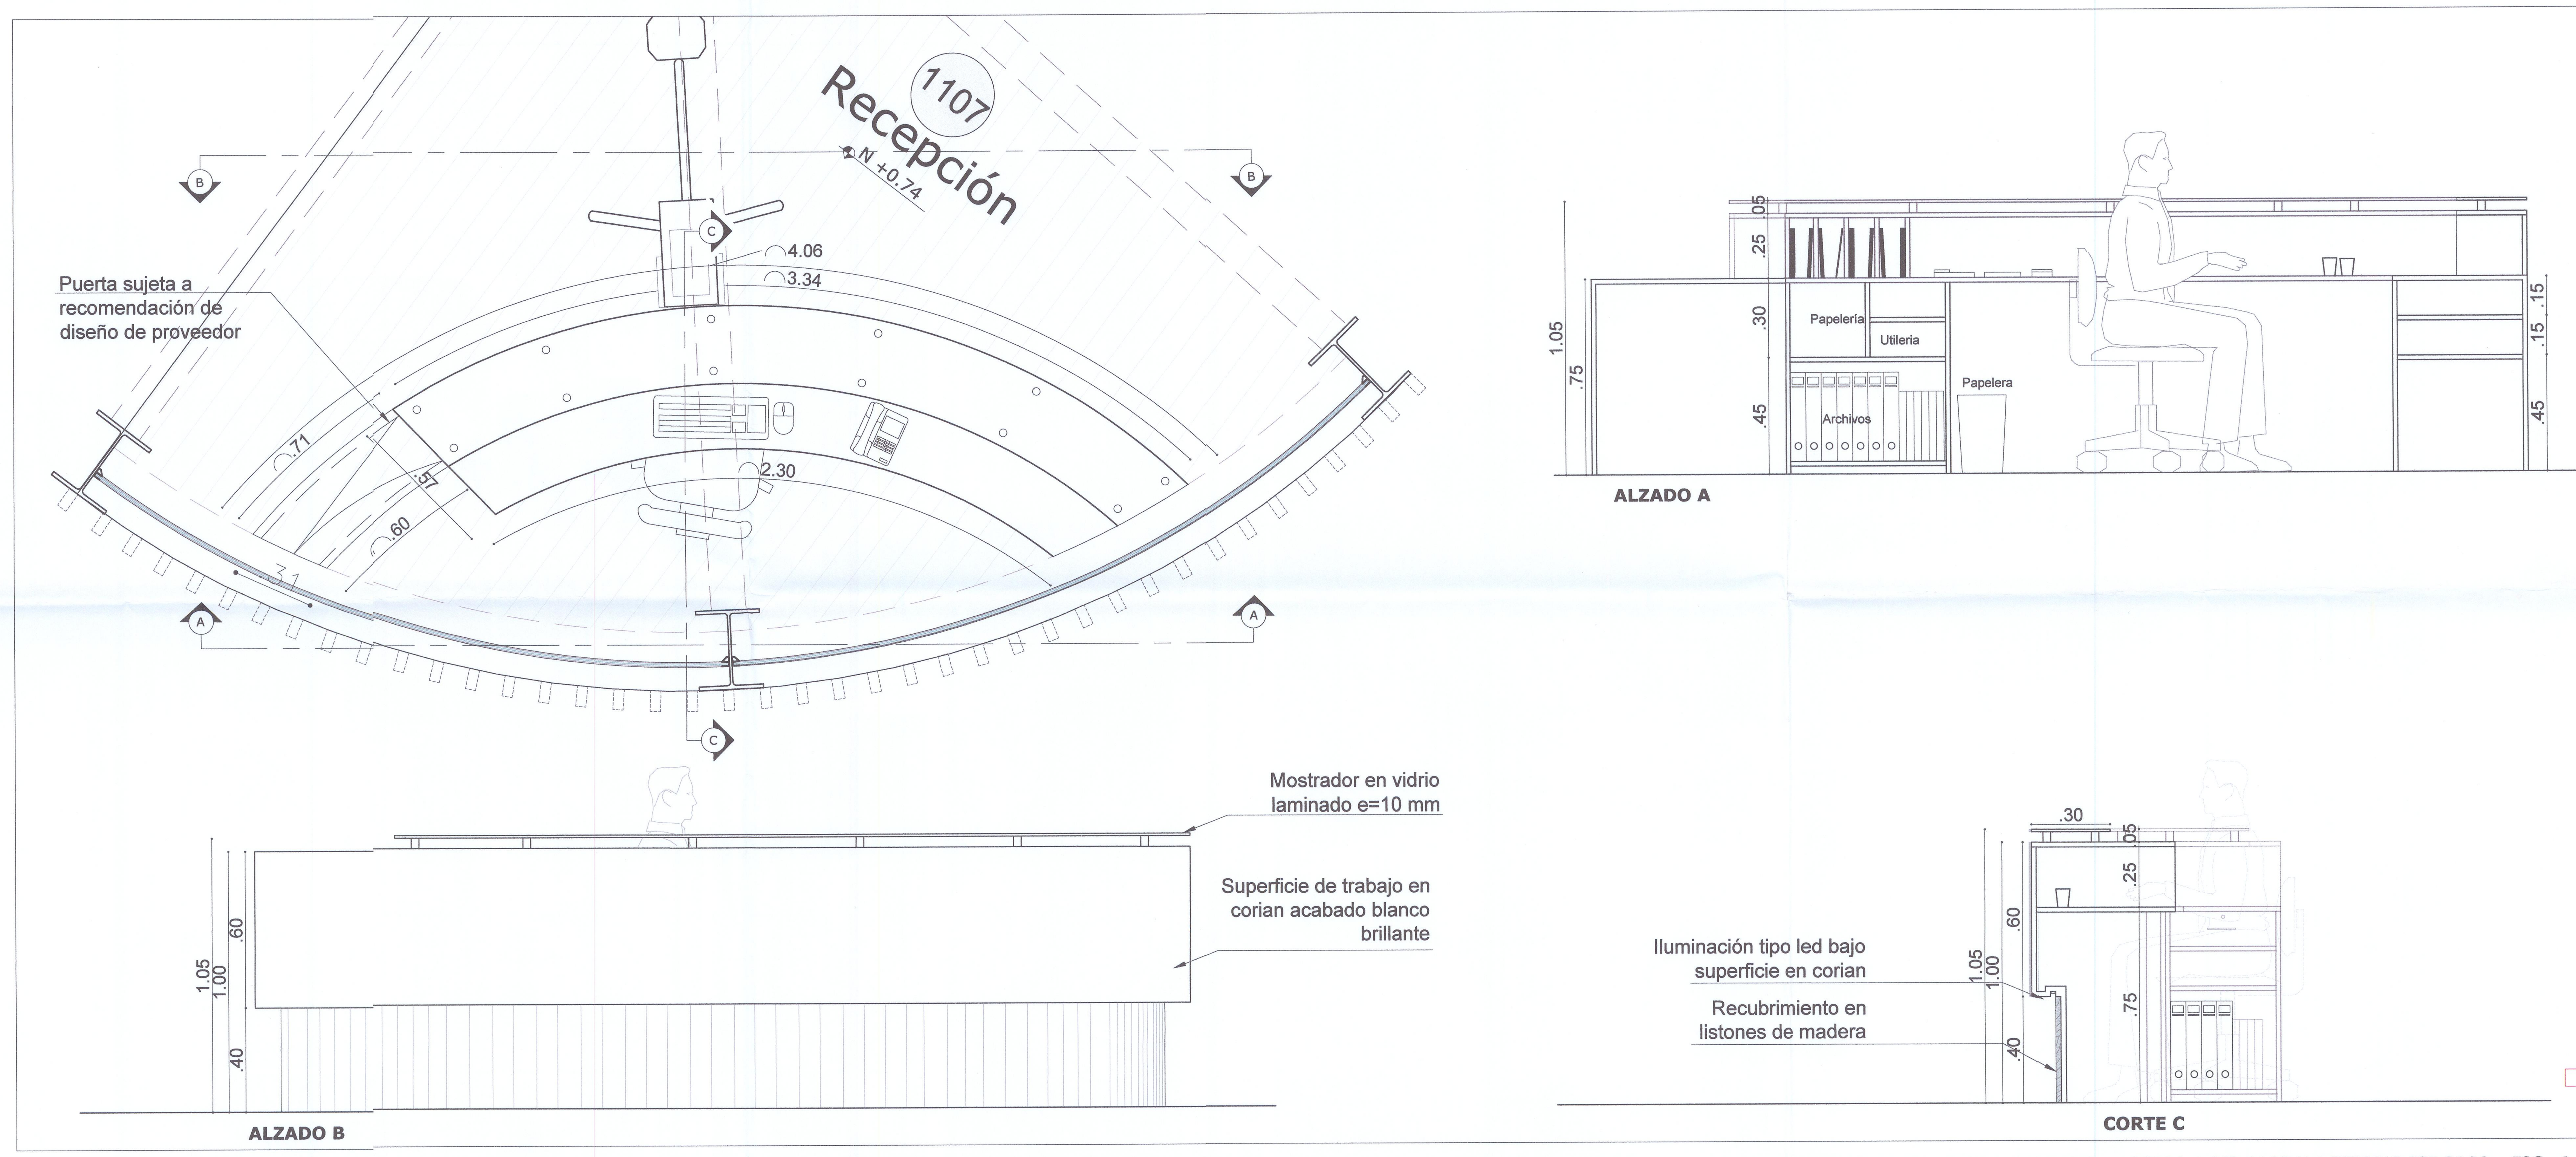

PLANTA DE LOCALIZACION - ESC.: N/A

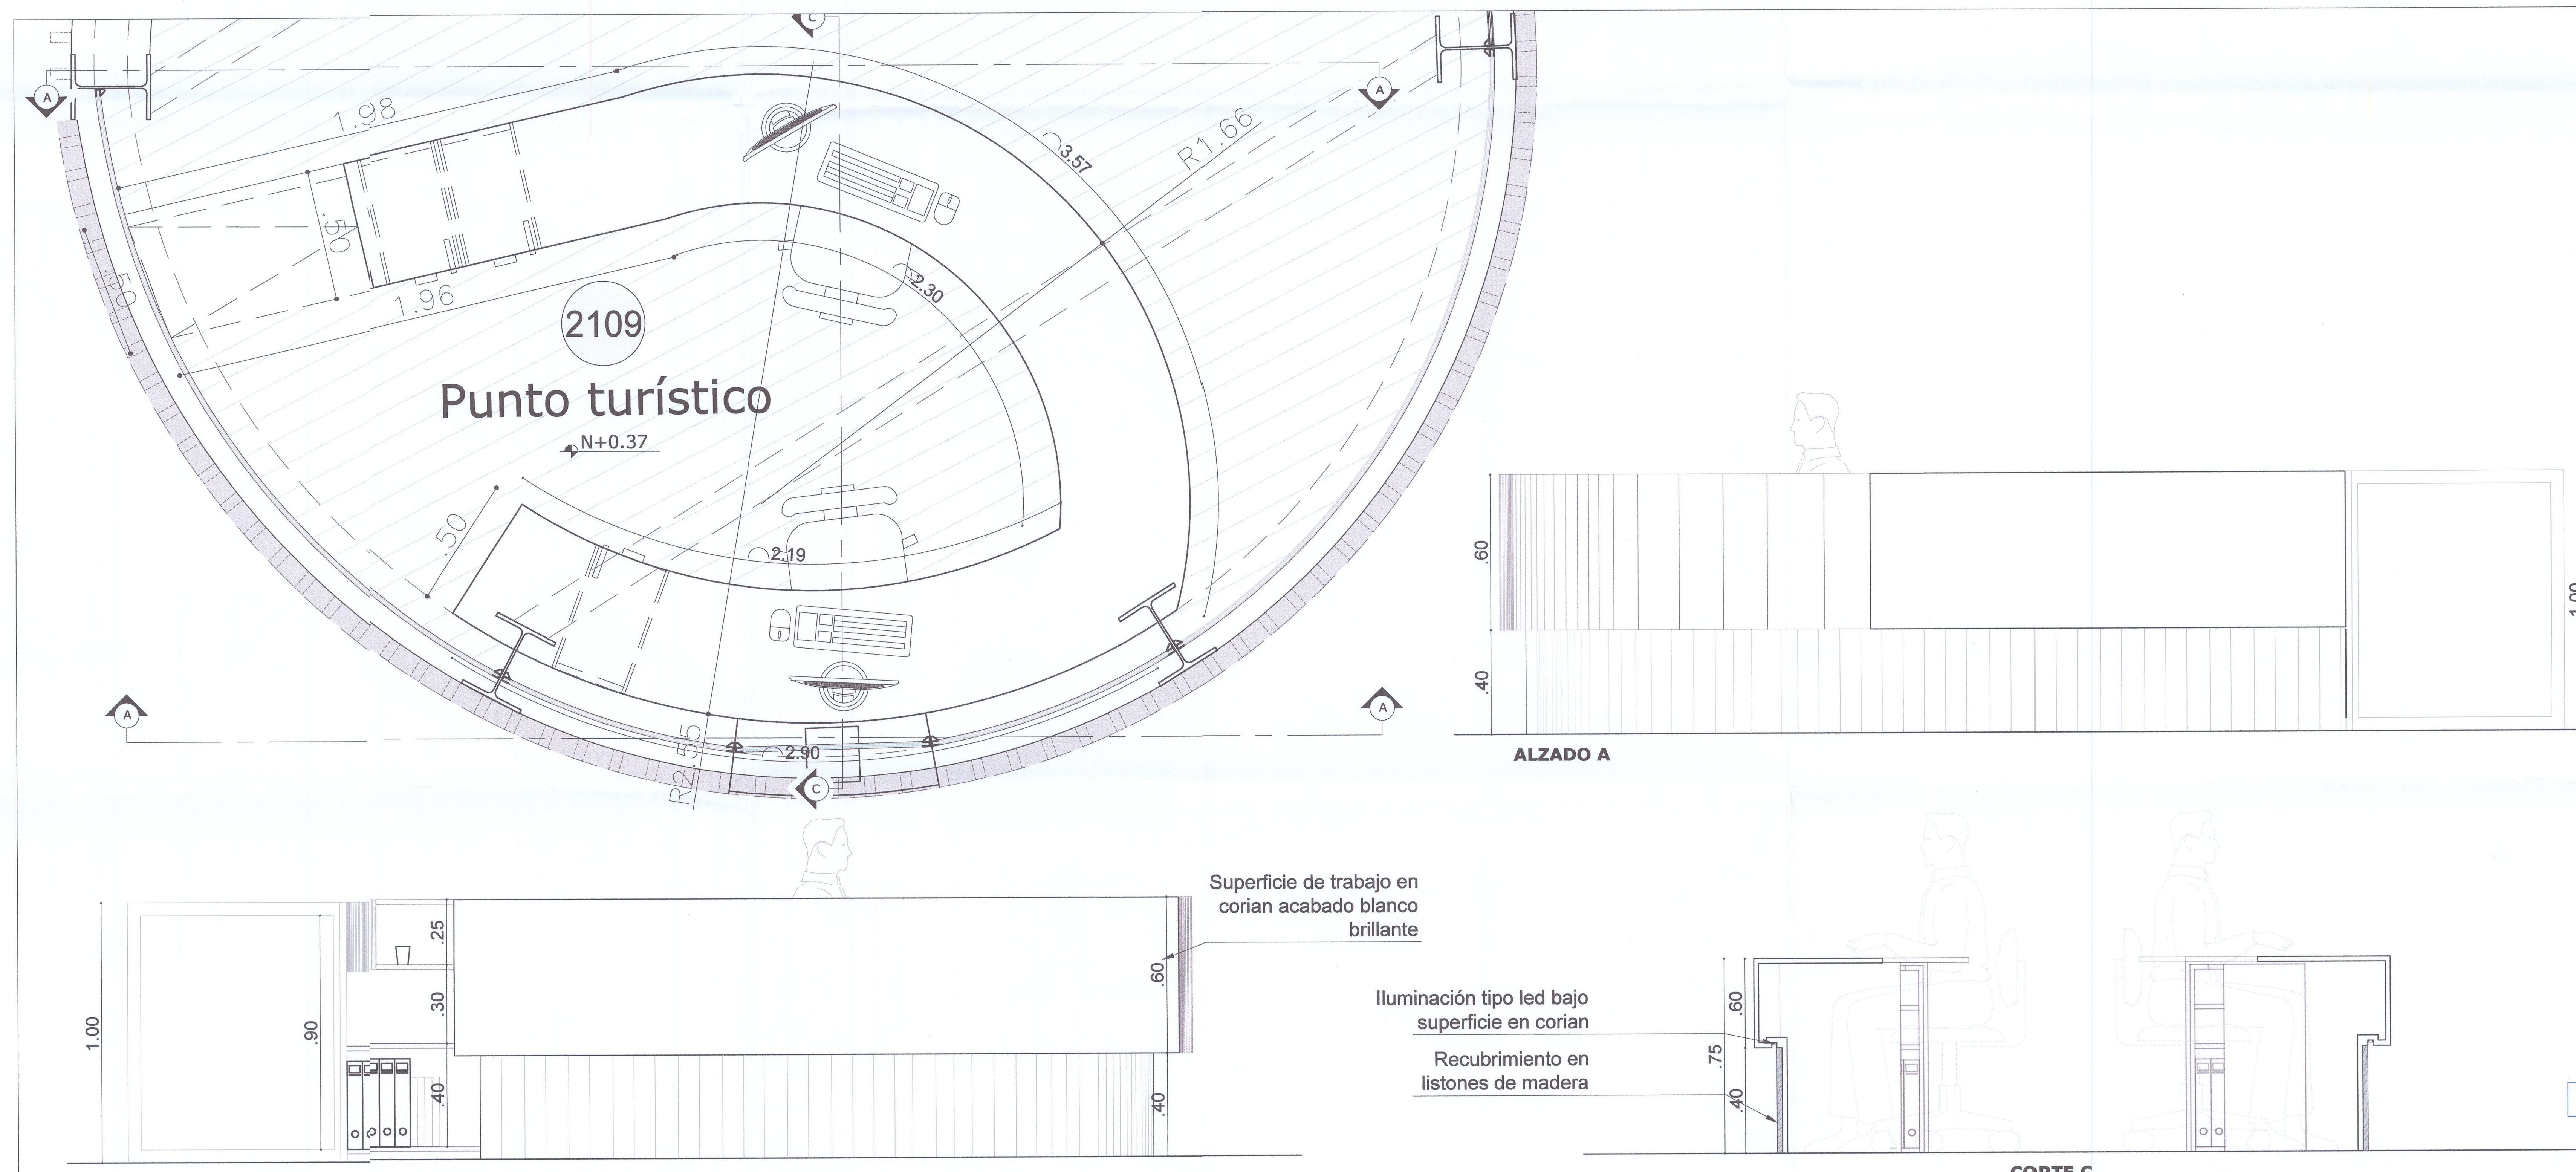

DETALLE MUEBLE TIPO 2 PUNTO TURÍSTICO ACCESO 2 ESP.2109 - ESC.: 1:15

ALCALDÍA MAYOR DE BOGOTÁ D.C.
BOGOTÁ
INSTITUTO DISTRITAL DE PATRIMONIO CULTURAL

N V P CONSORCIO

CONTRATO DE CONSULTORÍA No. IDPC-CC-534-2021
REALIZAR LA CONSULTORÍA PARA LA ELABORACIÓN DE LOS ESTUDIOS TÉCNICOS, DISEÑOS ARQUITECTÓNICOS Y DE INGENIERÍA NECESARIOS Y COMPLEMENTARIOS PARA LAS OBRAS DE URBANISMO, REDES DE SUMINISTRO DE SERVICIOS PÚBLICOS Y CONSTRUCCIÓN DE LOS ACCESOS PRINCIPALES DEL PARQUE ARQUEOLÓGICO HACIENDA EL CARMEN, UBICADO EN LA LOCALIDAD DE USME BOBOTÁ D.C

CONTRATANTE:
IDPC
INSTITUTO DISTRITAL DE PATRIMONIO CULTURAL
SUBDIRECCIÓN DE GESTIÓN TERRITORIAL DEL PATRIMONIO

SUPERVISIÓN:
GIOVANNA A. BARON C.
SUBDIRECCIÓN DE PROTECCIÓN E INTERVENCIÓN DEL PATRIMONIO

APOYO SUPERVISIÓN:
INGENIERO JAVIER ENRIQUE MOTTA
ARQUITECTA DIANA BEDOYA GARCIA

CONSULTOR:
CONSORCIO N.V.P

REPRESENTANTE LEGAL:
ARQUITECTO RESTAURADOR NESTOR VARGAS PEDROZA

DIRECTOR:
ARQUITECTO JUAN CARLOS CANCINO DUARTE

INTERVENTORIA:
MIG.
ARQUITECTURA Y RESTAURACIÓN SAS
ARQUITECTA MARIA ISABEL GALINDO

DIRECTOR DE LOS ESTUDIOS Y PROYECTO:
ARQ. JUAN CARLOS ARTURO CANCINO DUARTE
MATRICULA PROFESIONAL
2570058407 CND

APROBACIONES:
ARQ. MARIA ISABEL GALINDO MARTINEZ
MATRICULA PROFESIONAL
25700-56824

EQUIPO DE TRABAJO:
COORDINADORA DE CONSULTORIA:
NATHALI ALFEREZ CHICA
ARQUITECTA RESTAURADORA
ASESORA EN URBANISMO:
ANDREA ALFONSO ROMERO
ARQUITECTA URBANISTA
ASESOR PAISAJISTA:
KAREN ONOFRE TORRES
ARQUITECTA PAISAJISTA
DIGITALIZACIÓN:
JHON SERRANO BETANCUR
ARQUITECTO
DIGITALIZACIÓN:
GUSTAVO OCAMPO CAMELO
ARQUITECTO

ARQUITECTO PROYECTISTA:
ARQ. NESTOR VARGAS PEDROZA
MP 25700-42413

CONTENIDO:
PLANO DE MOBILIARIO GENERAL ACCESO Y 2
ESCALA: 1/20
0m 0.25m 0.50m 1 m 2 m
FECHA: NOVIEMBRE / 2023
PL. ARQ (V-3) ESC :1/20

P 13
DE 28

idpc 20265110071012 Fecha: 03/08/2026 10:51
Asunto: Entrega De Fisico Entregables Consultori
Remitente: Consorcio Nvp