
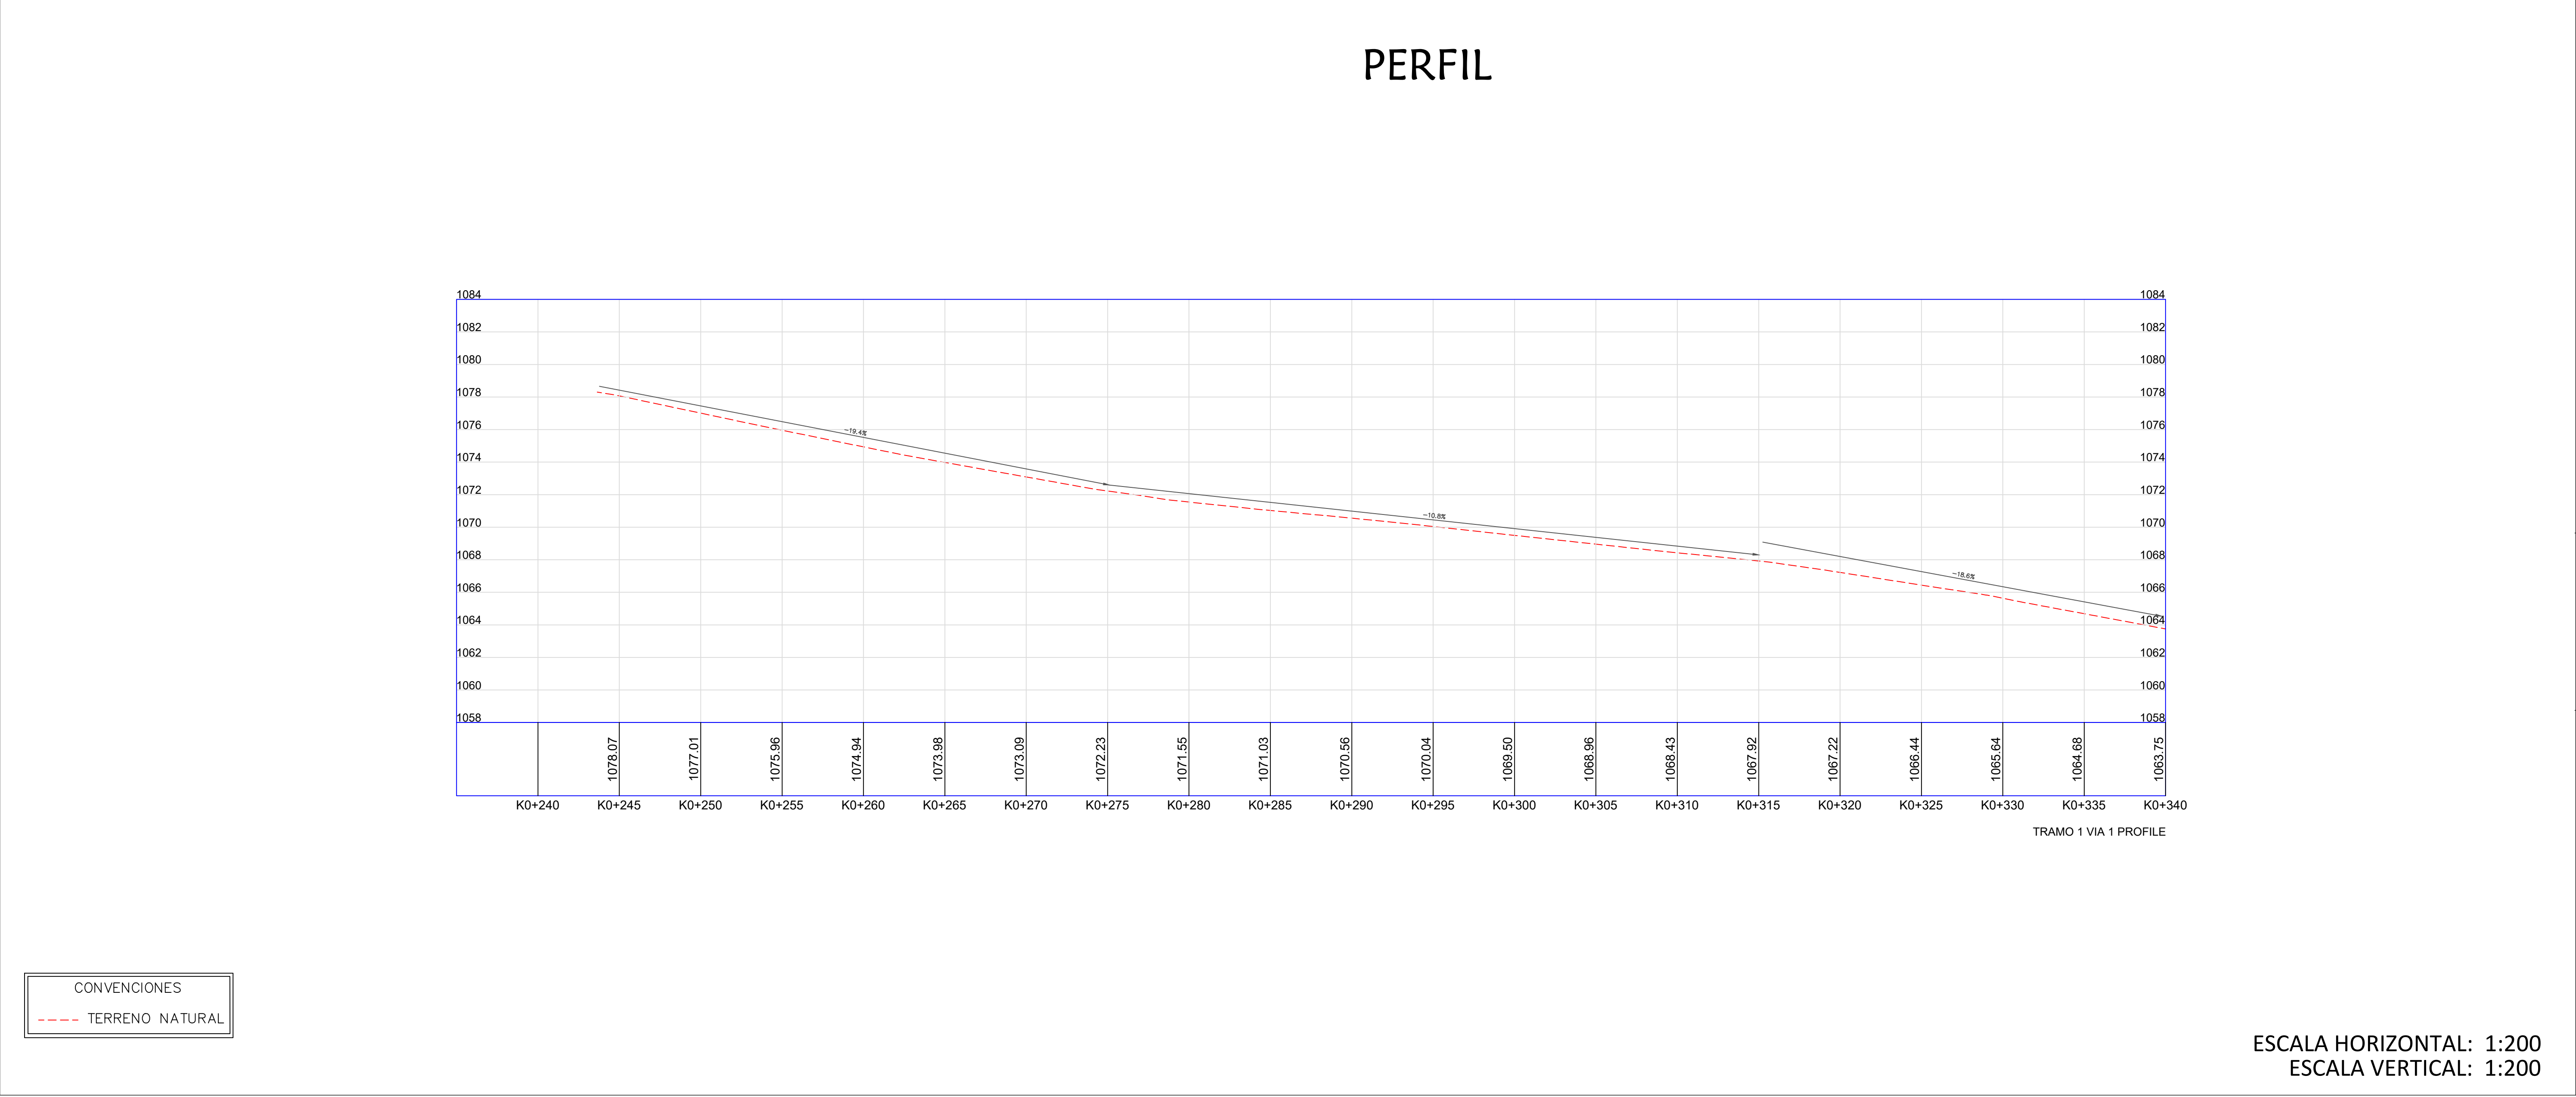


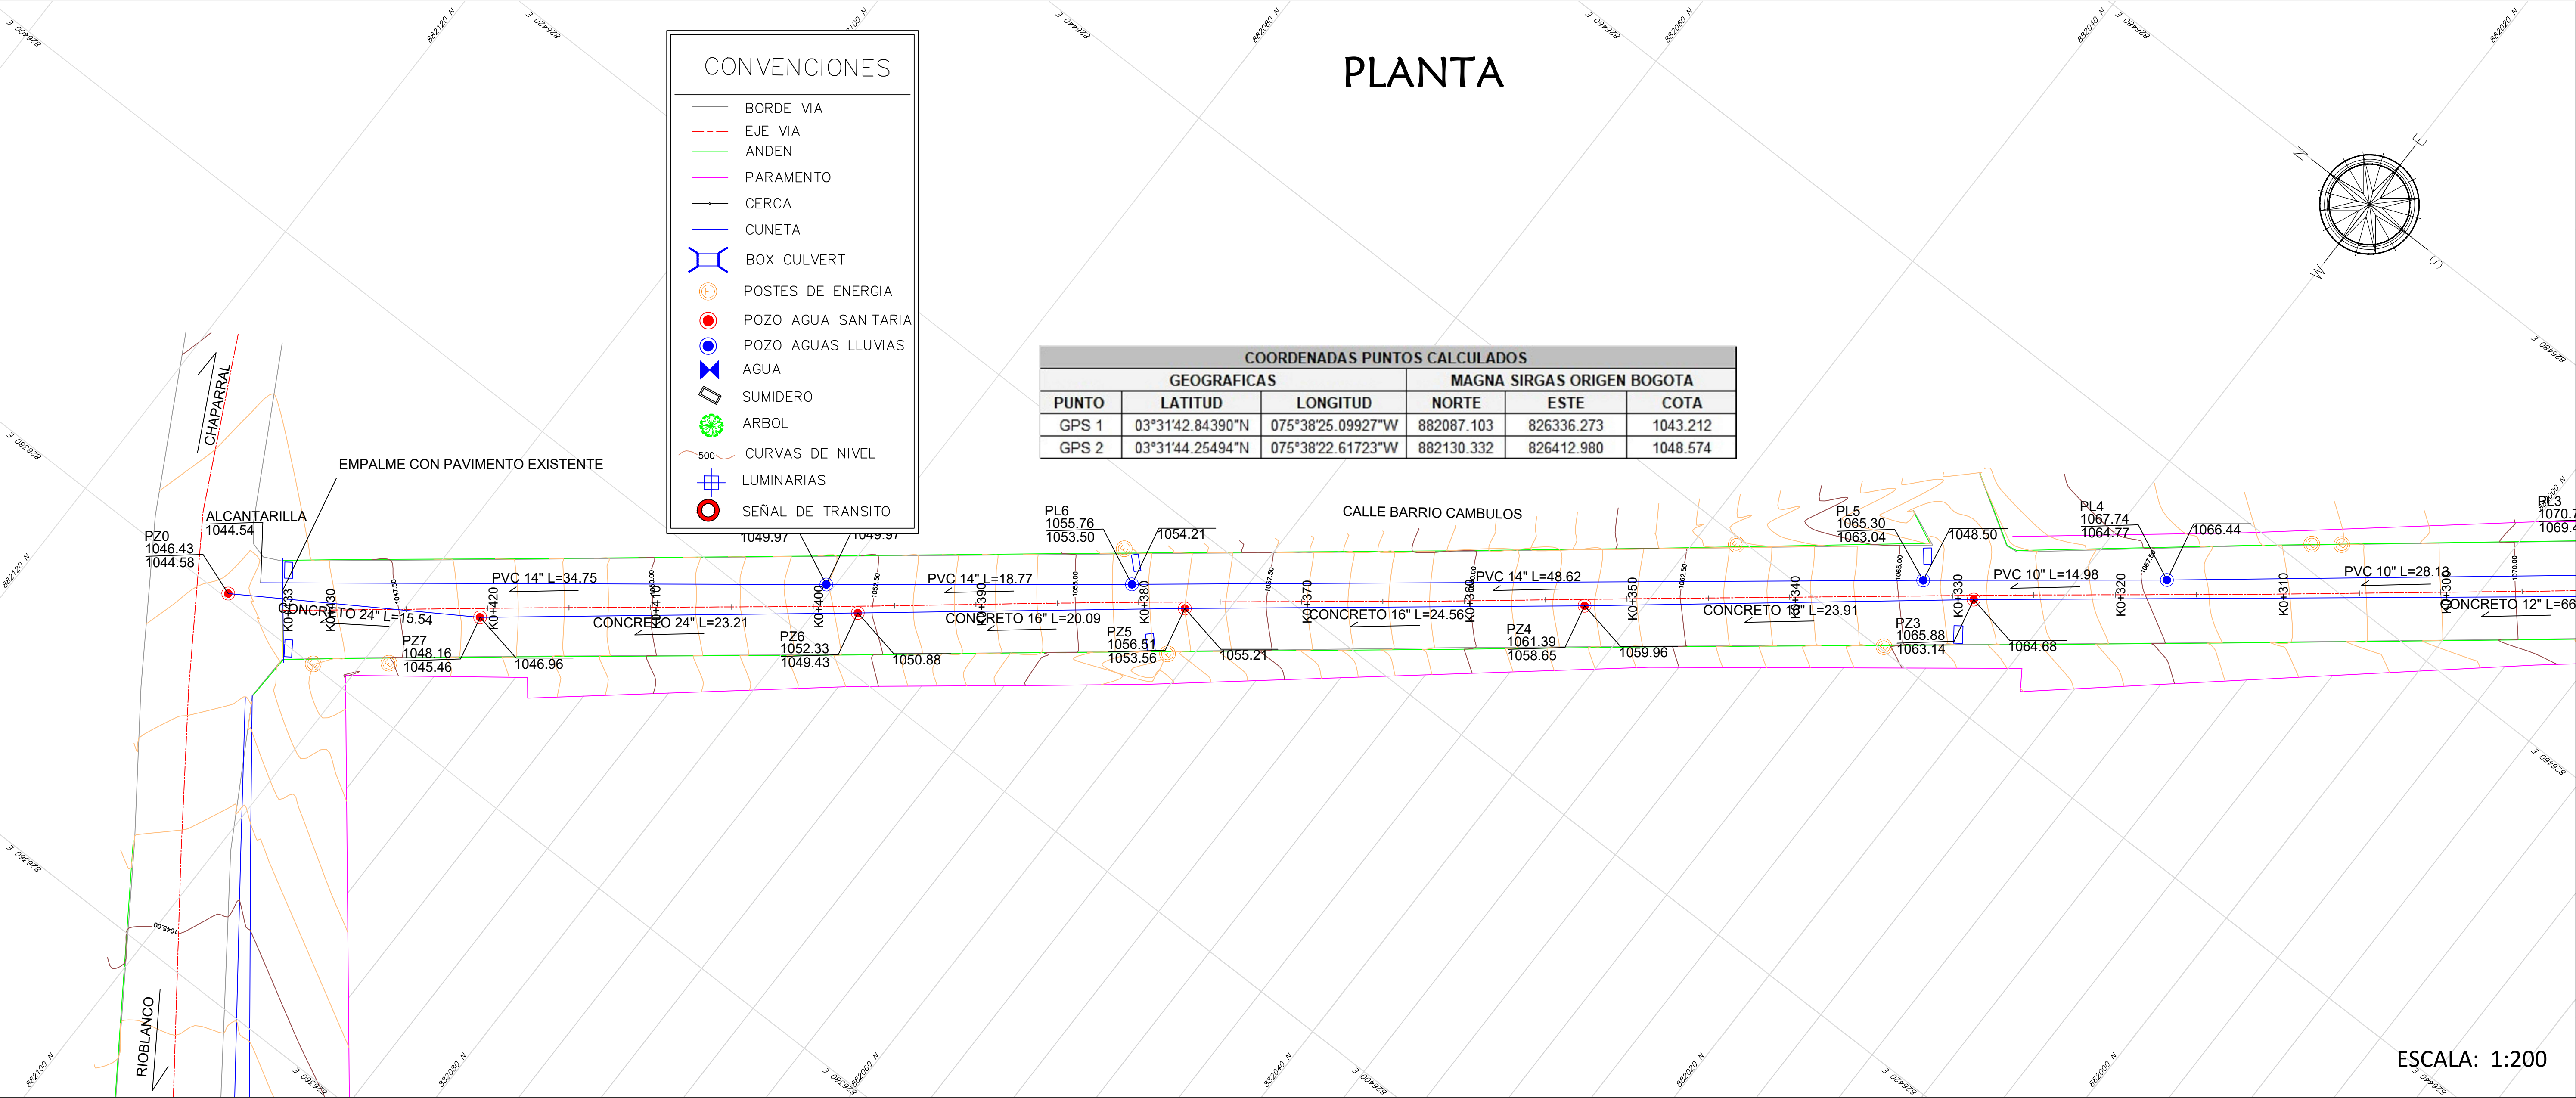

MUNICIPIO DE RIOBLANCO
TOLIMA

Localización General

OBJETO:

CONTRATAR LOS ESTUDIOS Y DISEÑOS PARA LLEVAR A CABO LA REPOSICIÓN DEL ALCANTARILLADO Y LA PAVIMENTACION EN CONCRETO RÍGIDO DE LAS VÍAS UBICADAS EN LA ZONA URBANA DEL MUNICIPIO DE RIOBLANCO DEPARTAMENTO DEL TOLIMA

CONTENIDO:

TOPOGRAFIA
PLANTA - PERFIL

DEPARTAMENTO:

TOLIMA

MUNICIPIO:

RIOBLANCO

UBICACION:

TRAMO 1
CALLES
BARRIO CAMBULOS

DISEÑO:

BRAHAYAN MAURICIO BOHORQUEZ
TECNOLOGO EN TOPOGRAFIA
M.P. 01-15504 CPNT

REVISÓ:

NOMBRE: DANIEL REYNALDO BELTRAN
CARGO: REPRESENTANTE LEGAL
CONSULTORIA

ESCALA:



Indicadas

Fecha:

Diciembre de 2025

Plano N°:

1 DE 13

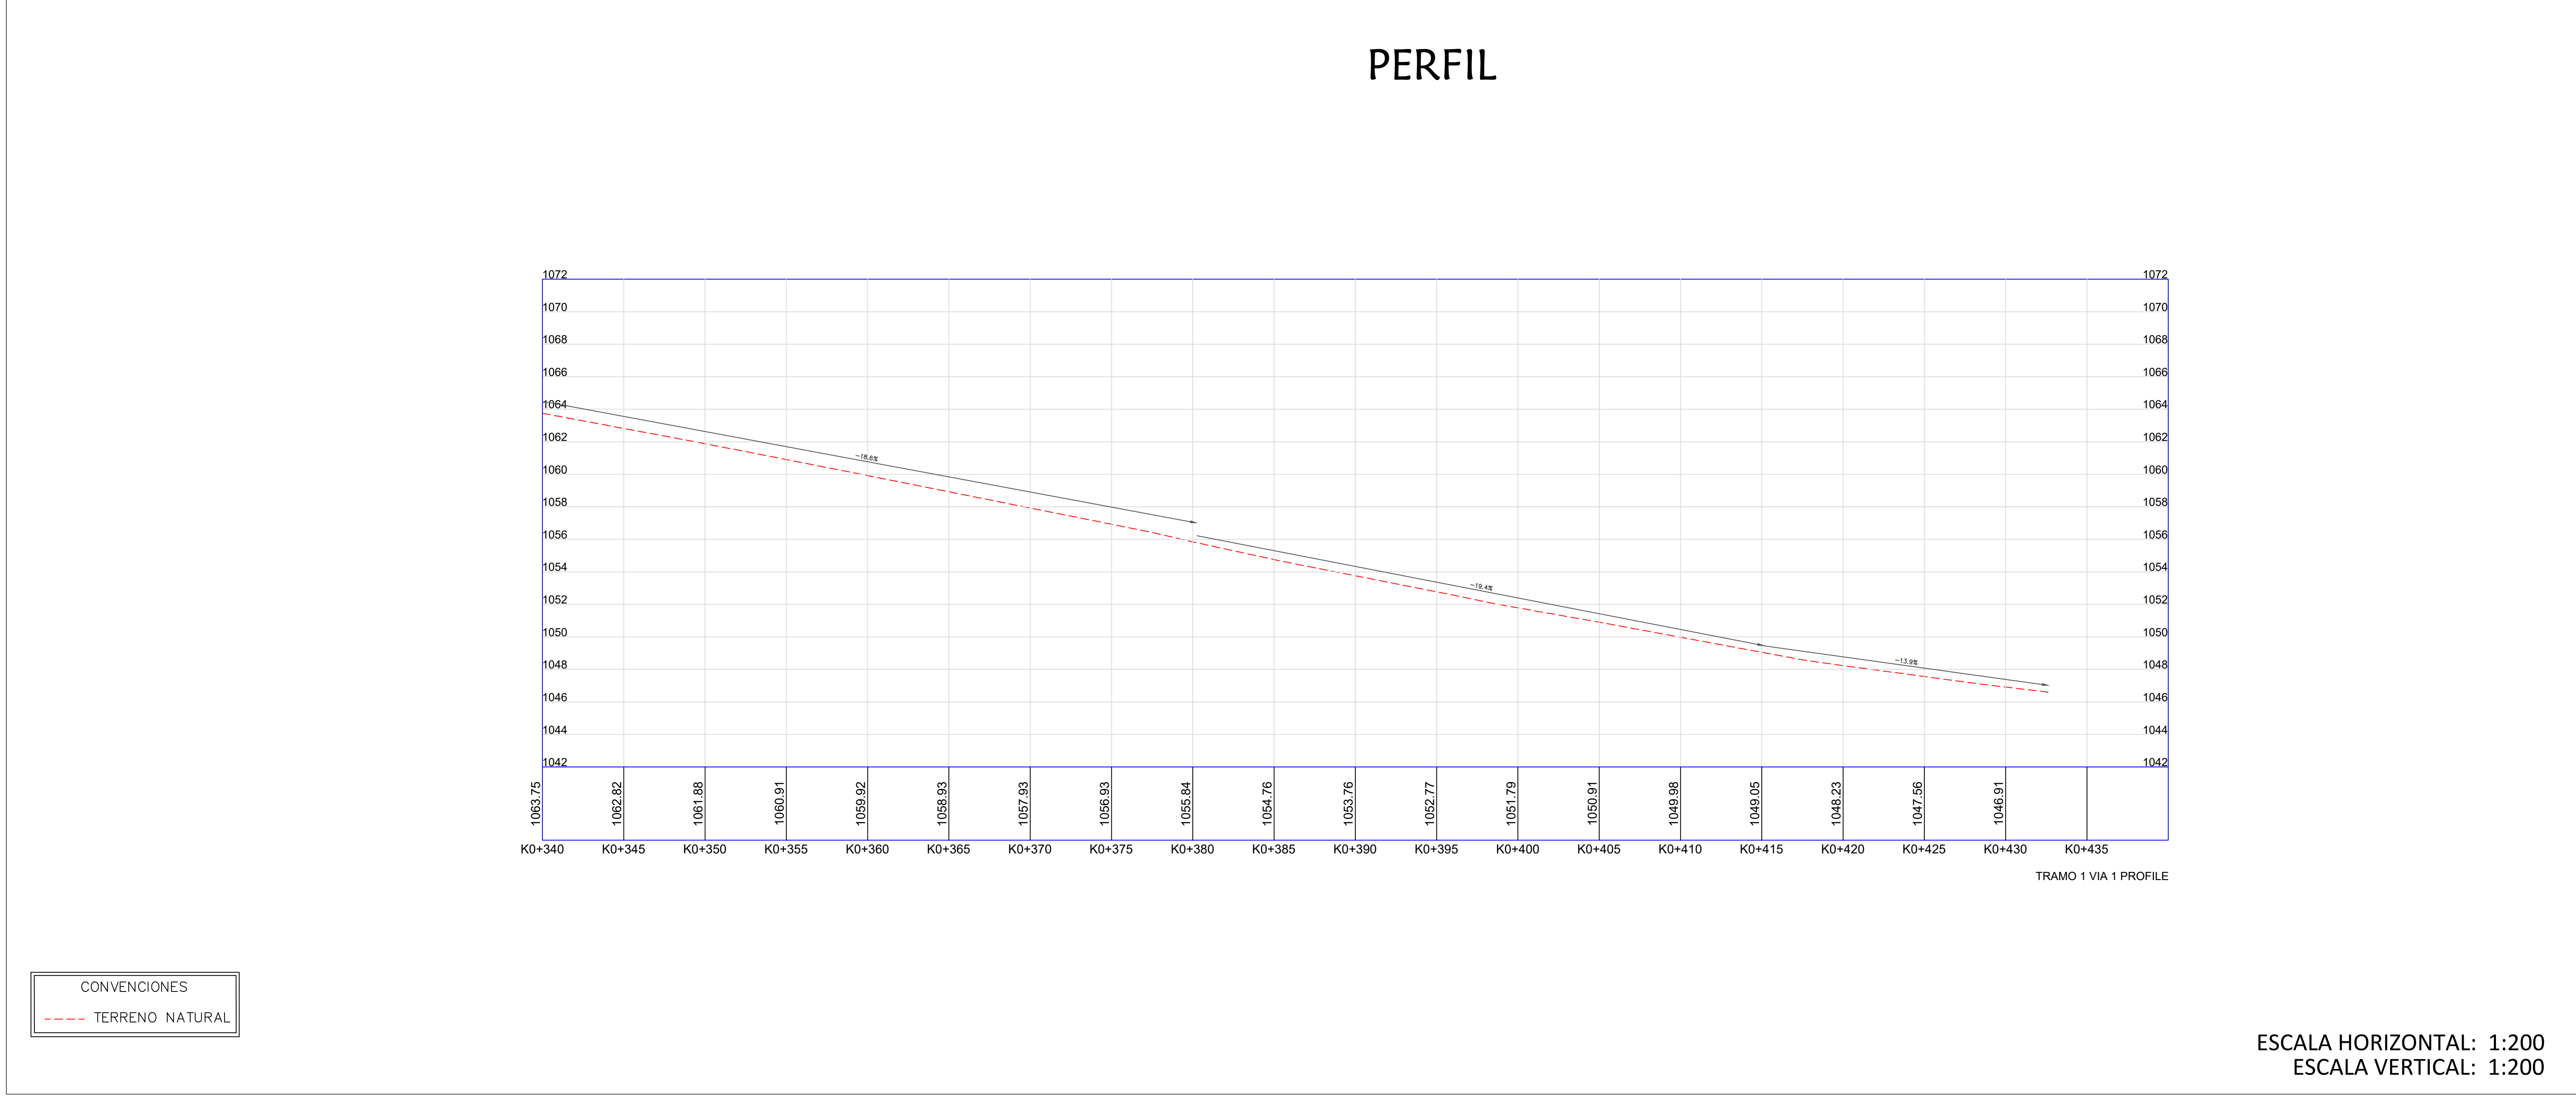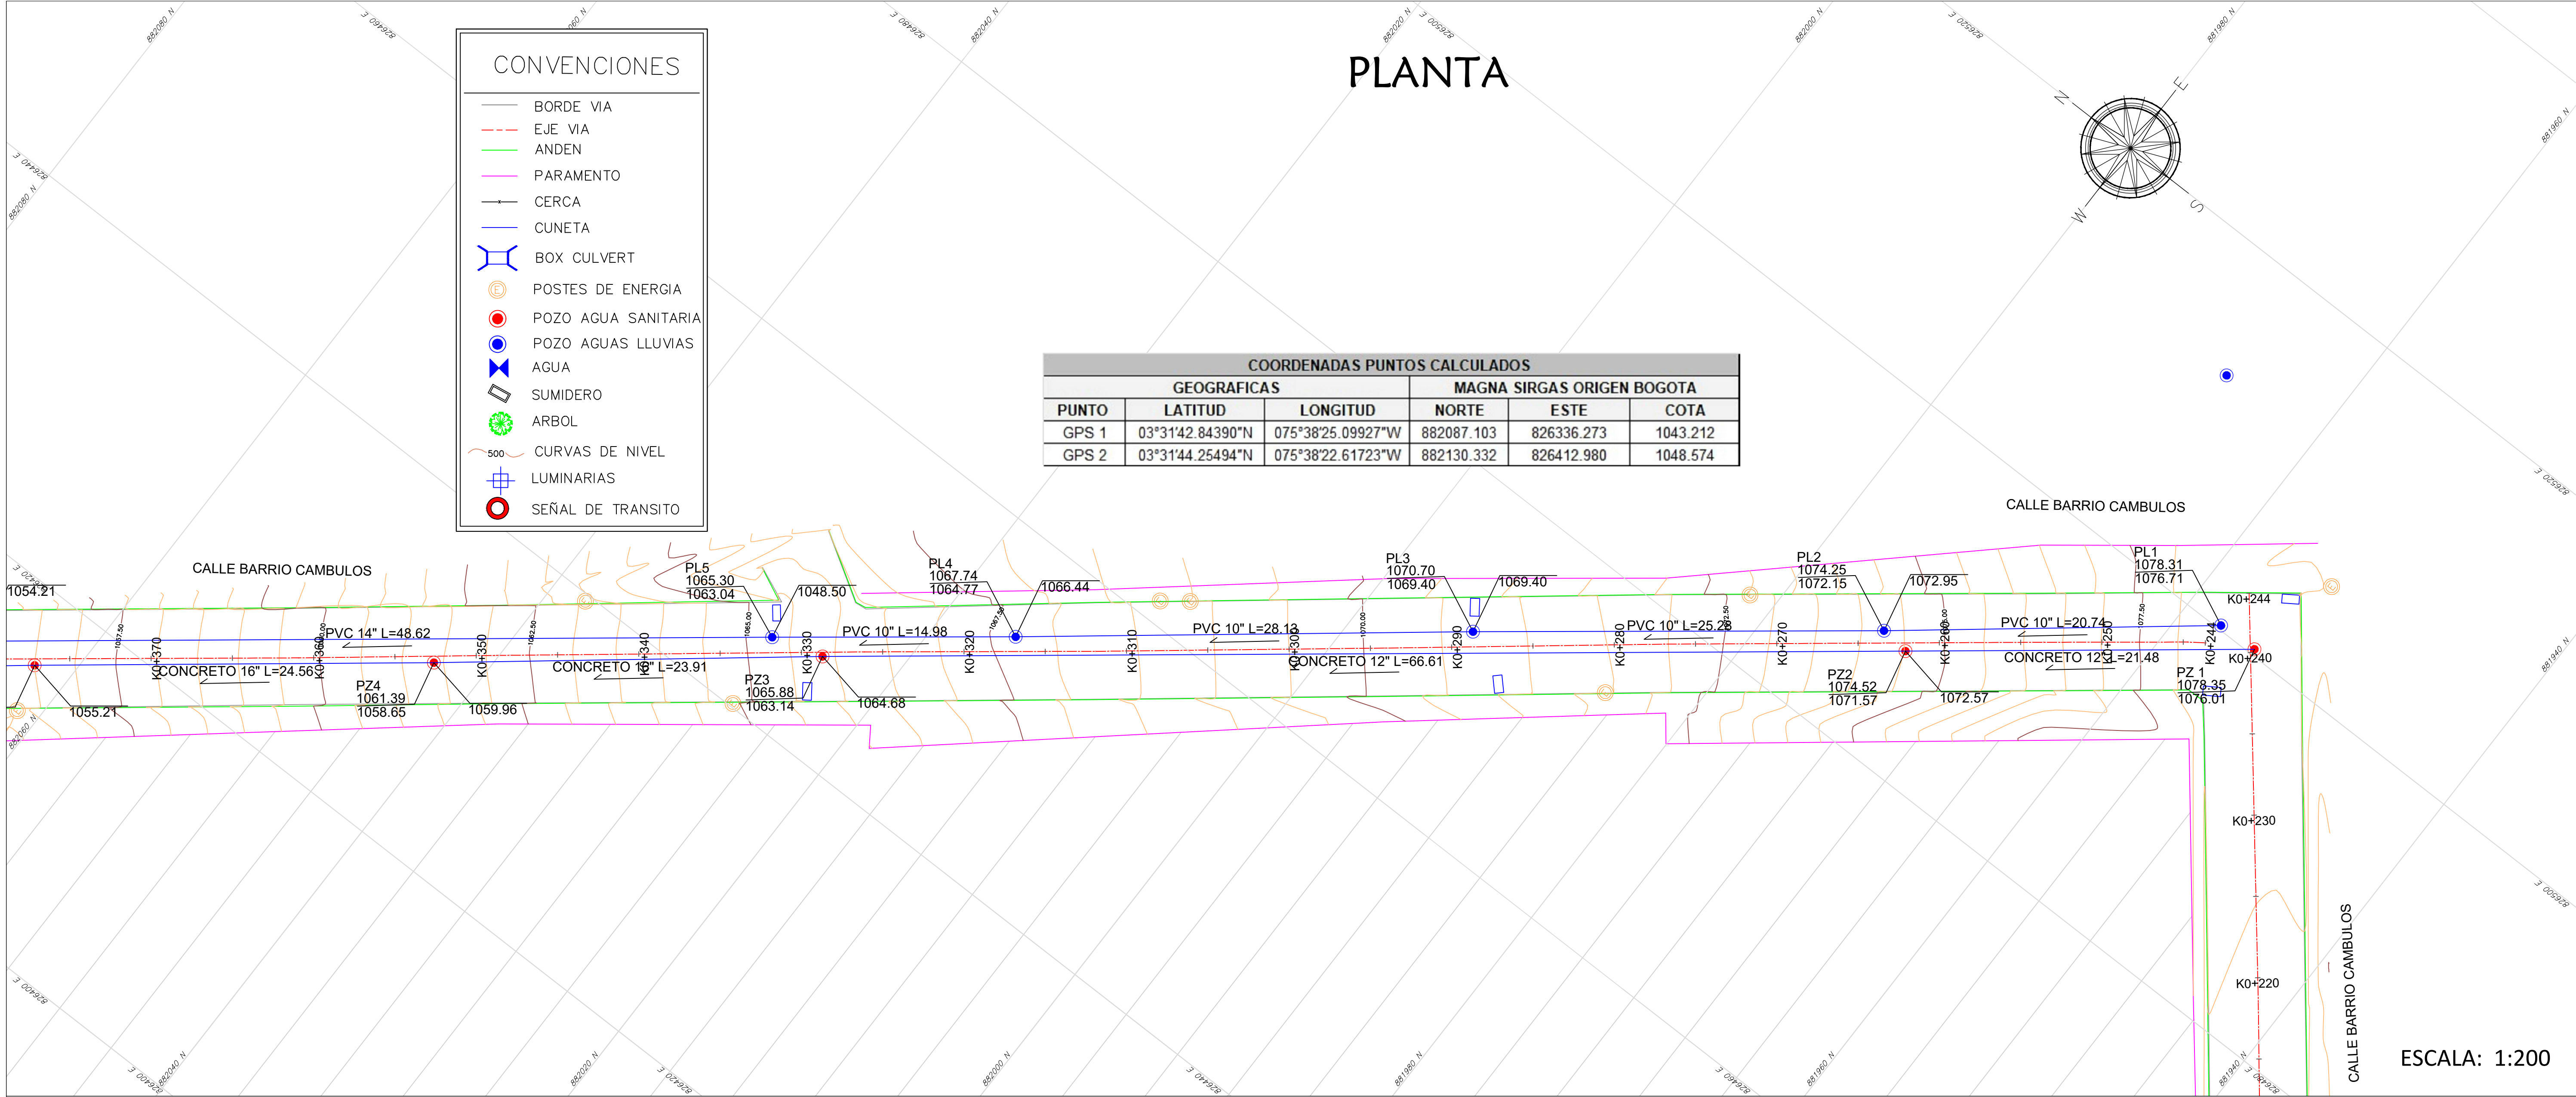

MUNICIPIO DE RIOBLANCO

TOLIMA

Localización General

OBJETO:

CONTRATAR LOS ESTUDIOS Y DISEÑOS PARA LLEVAR A CABO LA REPOSICIÓN DEL ALCANTARILLADO Y LA PAVIMENTACION EN CONCRETO RÍGIDO DE LAS VÍAS UBICADAS EN LA ZONA URBANA DEL MUNICIPIO DE RIOBLANCO DEPARTAMENTO DEL TOLIMA

CONTENIDO:

TOPOGRAFIA

PLANTA - PERFIL

DEPARTAMENTO:

TOLIMA

MUNICIPIO:

RIOBLANCO

UBICACION:

TRAMO 1

CALLES

BARRIO CAMBULOS

DISEÑO:

BRAHAYAN MAURICIO BOHORQUEZ
TECNOLOGO EN TOPOGRAFIA
M.P. 01-15504 CPNT

REVISÓ:

NOMBRE: DANIEL REYNALDO BELTRAN
CARGO: REPRESENTANTE LEGAL
CONSULTORIA

ESCALA:

Indicadas


Fecha:

Diciembre de 2025

Plano N°:

2 DE 13

Localización General

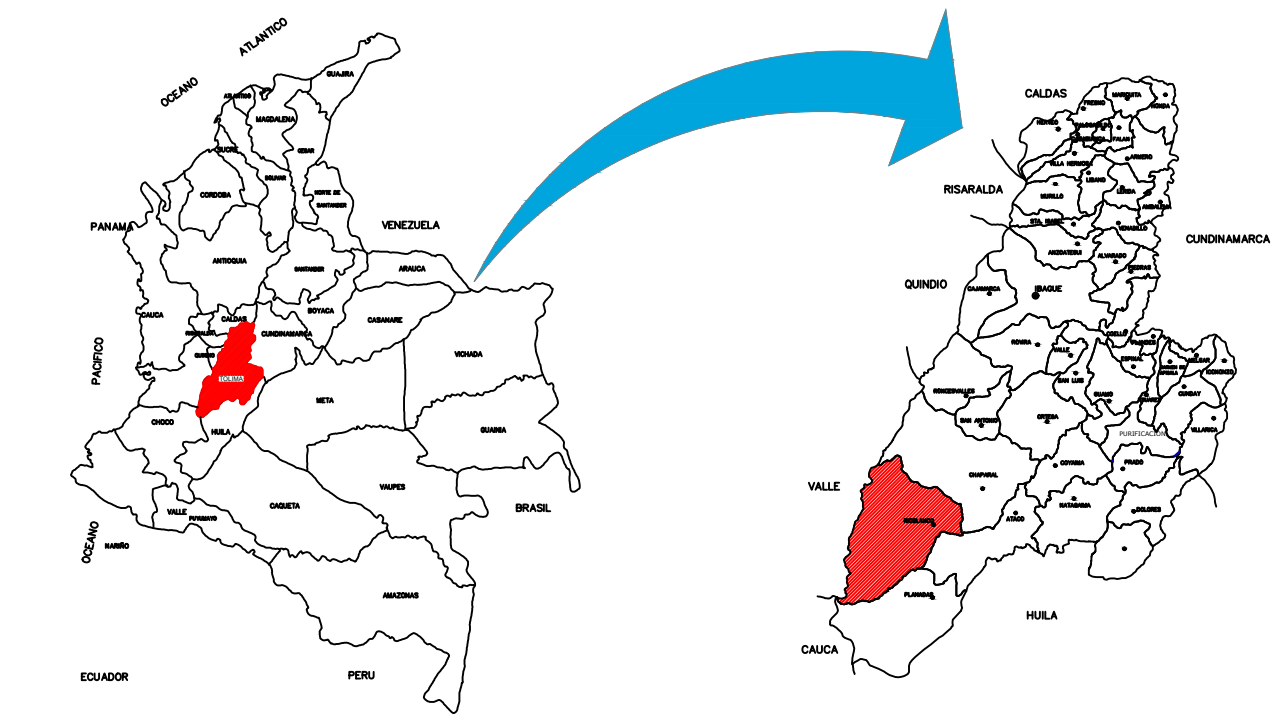

CONTRATAR LOS ESTUDIOS Y DISEÑOS PARA
LLEVAR A CABO LA REPOSICIÓN DEL
ALCANTARILLADO Y LA PAVIMENTACION EN
CONCRETO RÍGIDO DE LAS VÍAS UBICADAS EN
LA ZONA URBANA DEL MUNICIPIO DE
RIOBLANCO DEPARTAMENTO DEL TOLIMA

TOPOGRAFIA
PLANTA - PERFIL

DISEÑO:  BRAHAYAN MAURICIO BOHORQUEZ TECNOLOGO EN TOPOGRAFIA M.P. 01-15504 CPNT	REVISÓ:  NOMBRE: DÁNIEL REYNALDO BELTRÁN CARGO: REPRESENTANTE LEGAL CONSULTORIA
---	---

Indicadas

Diciembre de 2025

3 DE 13

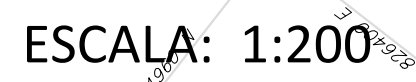


Gráfico de Linhas: Evolução da Cota Terreno (m) versus Estação (km).


O gráfico apresenta duas linhas: uma linha sólida cinza representando a cota real e uma linha tracejada vermelha representando a cota projetada. Ambas as linhas mostram uma tendência de aumento linear ao longo da estação. A diferença entre as cotas é constante, variando entre 17,8% e 18,9%.

Estação (km)	Cota Real (m)	Cota Projetada (m)	Diferença (%)
K0+000	1043,65	1043,00	17,8%
K0+005	1044,43	1044,00	18,0%
K0+010	1045,27	1045,00	18,2%
K0+015	1046,07	1046,00	18,4%
K0+020	1046,99	1047,00	18,6%
K0+025	1047,94	1048,00	18,8%
K0+030	1048,93	1049,00	18,9%
K0+035	1049,92	1050,00	18,9%
K0+040	1050,91	1051,00	18,9%
K0+045	1051,90	1052,00	18,9%
K0+050	1052,92	1053,00	18,9%
K0+055	1053,91	1054,00	18,9%
K0+060	1054,83	1055,00	18,9%
K0+065	1055,76	1056,00	18,9%
K0+070	1056,71	1057,00	18,9%
K0+075	1057,60	1058,00	18,9%
K0+080	1058,43	1059,00	18,9%
K0+085	1059,24	1060,00	18,9%
K0+090	1060,04	1061,00	18,9%
K0+095	1060,83	1062,00	18,9%


CONVENCIONES
 --- TERRENO NATURAL

ESCALA HORIZONTAL: 1:200
ESCALA VERTICAL: 1:200

COORDENADAS PUNTOS CALCULADOS					
GEOGRAFICAS			MAGNA SIRGAS ORIGEN BOGOTA		
PUNTO	LATITUD	LONGITUD	NORTE	ESTE	COTA
GPS 1	03°31'42.84.930"N	075°38'25.09927"W	882087.103	826336.273	1043.212
GPS 2	03°31'44.26494"N	075°38'22.61723"W	882130.332	826412.980	1048.574

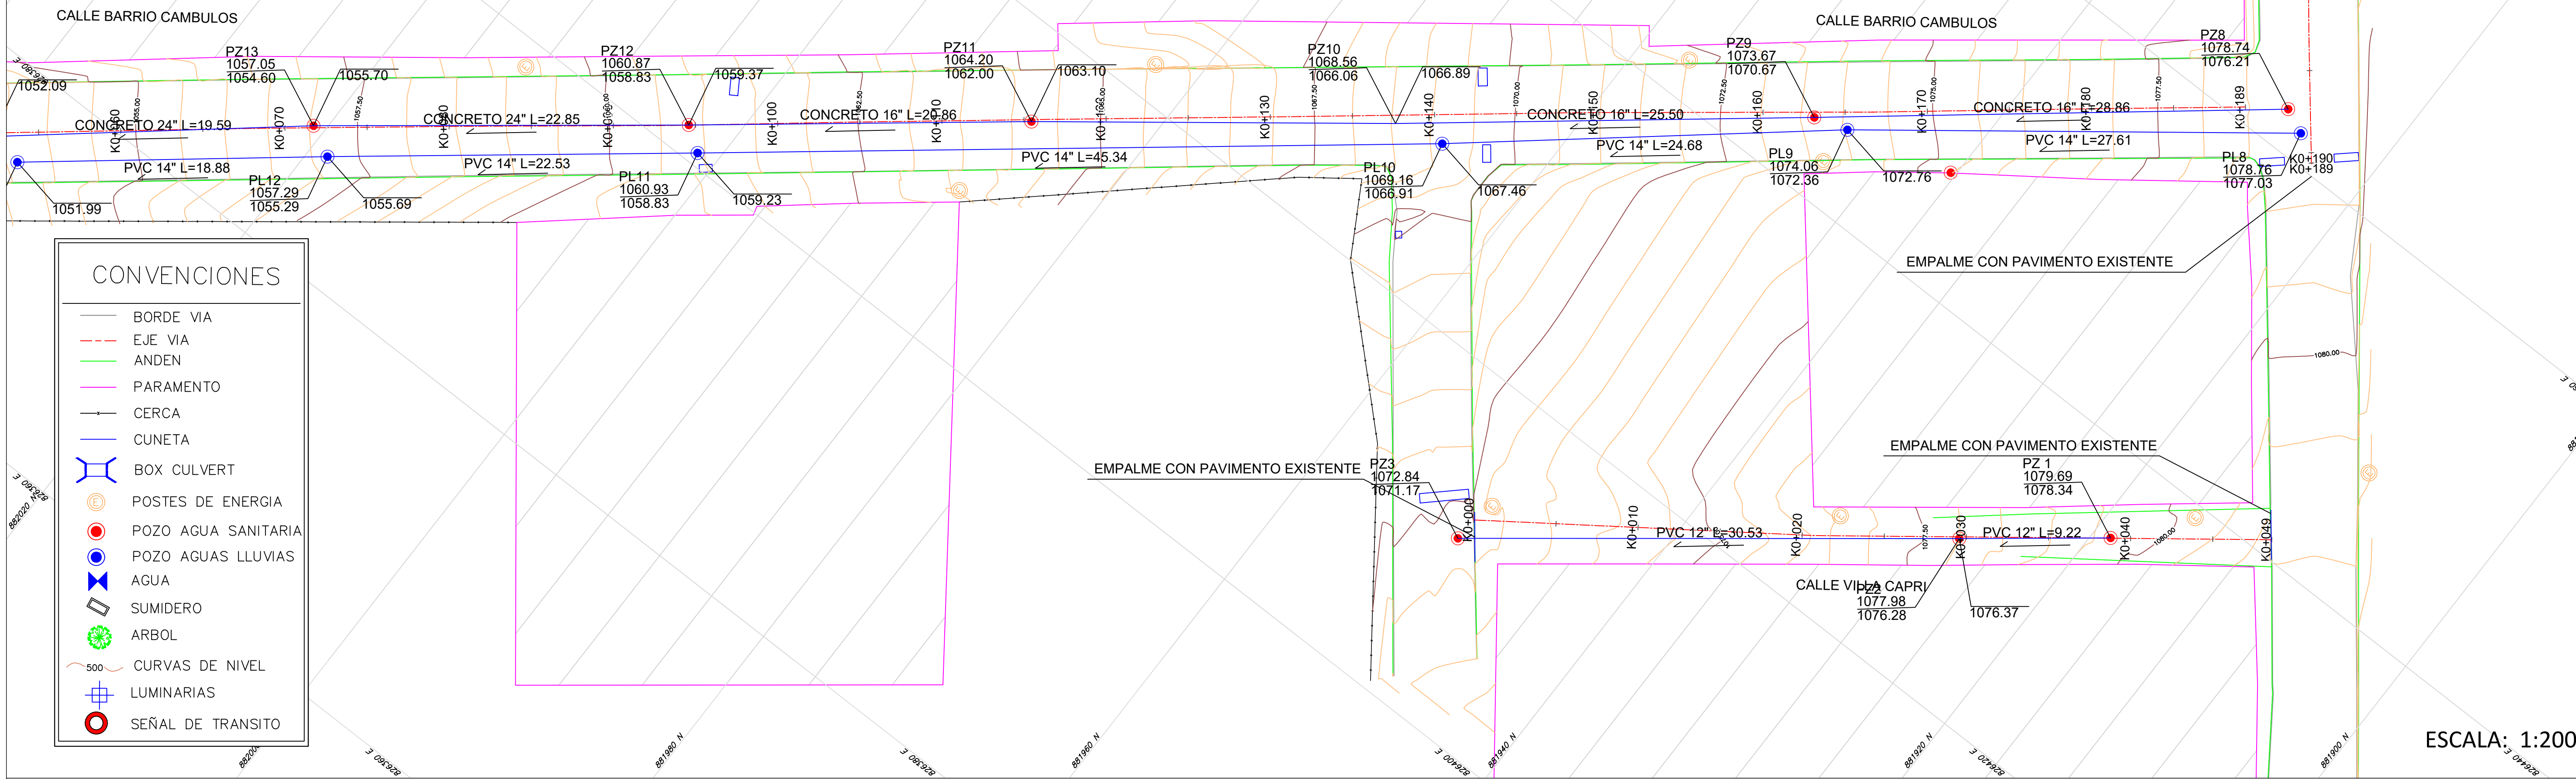


ESCALA: 1:200

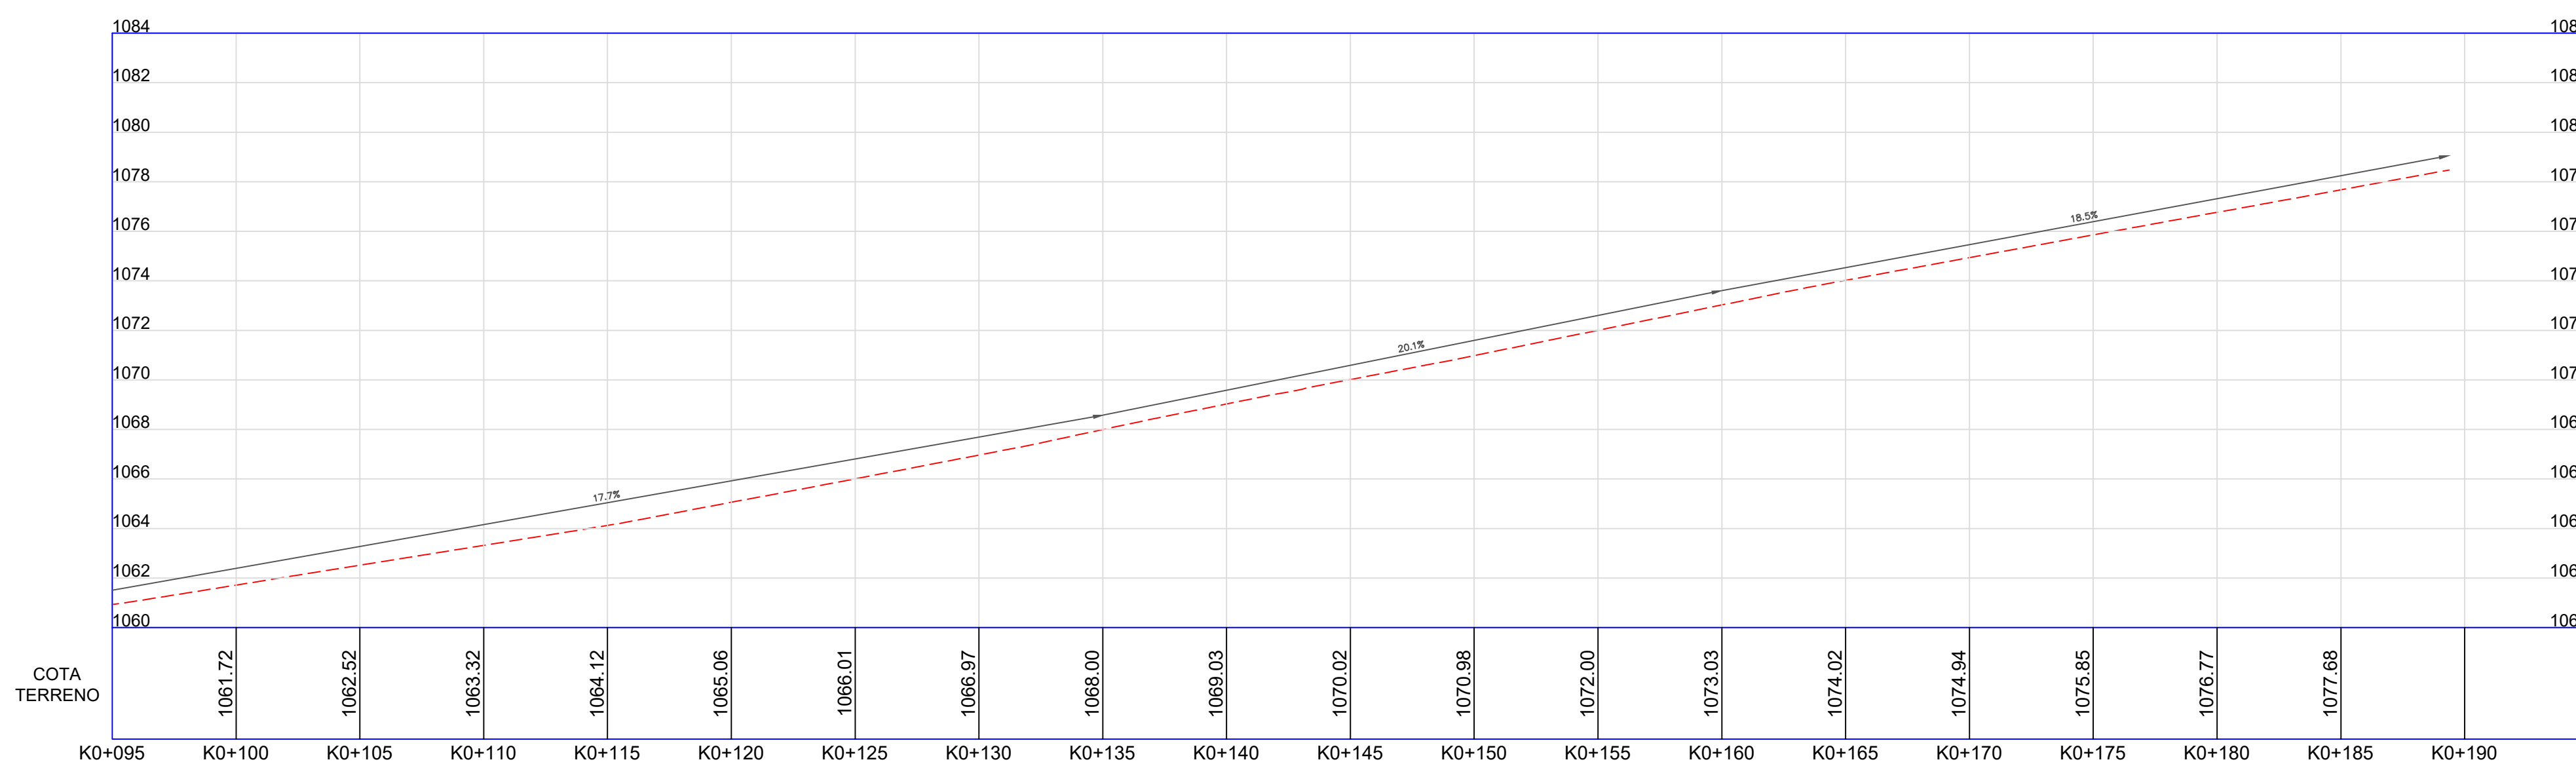

CONVENCIONES

--- TERRENO NATURAL


Localización General

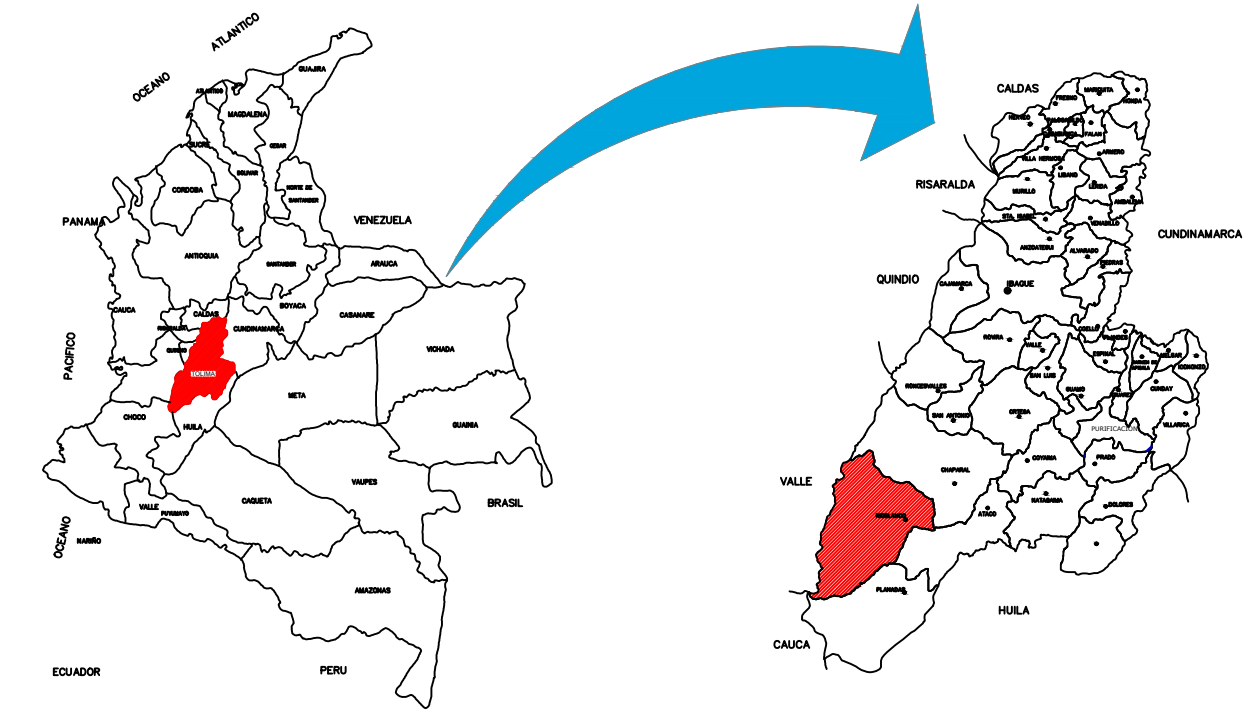

OBJETO:

CONTRATAR LOS ESTUDIOS Y DISEÑOS PARA
LLEVAR A CABO LA REPOSICIÓN DEL
ALCANTARILLADO Y LA PAVIMENTACION EN
CONCRETO RÍGIDO DE LAS VÍAS UBICADAS EN
LA ZONA URBANA DEL MUNICIPIO DE
RIOBLANCO DEPARTAMENTO DEL TOLIMA

TOPOGRAFIA
PLANTA - PERFIL

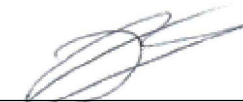DEPARTAMENTO:	MUNICIPIO:	UBICACION:
TOLIMA	RIOBLANCO	TRAMO 1 CALLES BARRIO CAMBULOS
DISEÑO:  BRAHAYAN MAURICIO BOHORQUEZ TECNOLÓGICO EN TOPOGRAFÍA M.P. 01-15504 CPNT		REVISÓ:  NOMBRE: DANIEL REYNALDO BELTRAN CARGO: REPRESENTANTE LEGAL CONSULTORIA

ESCALA:

Indicadas


Fecha:

Diciembre de 2025

Plano N°:


4 DE 13

ESCALA HORIZONTAL: 1:200
ESCALA VERTICAL: 1:200

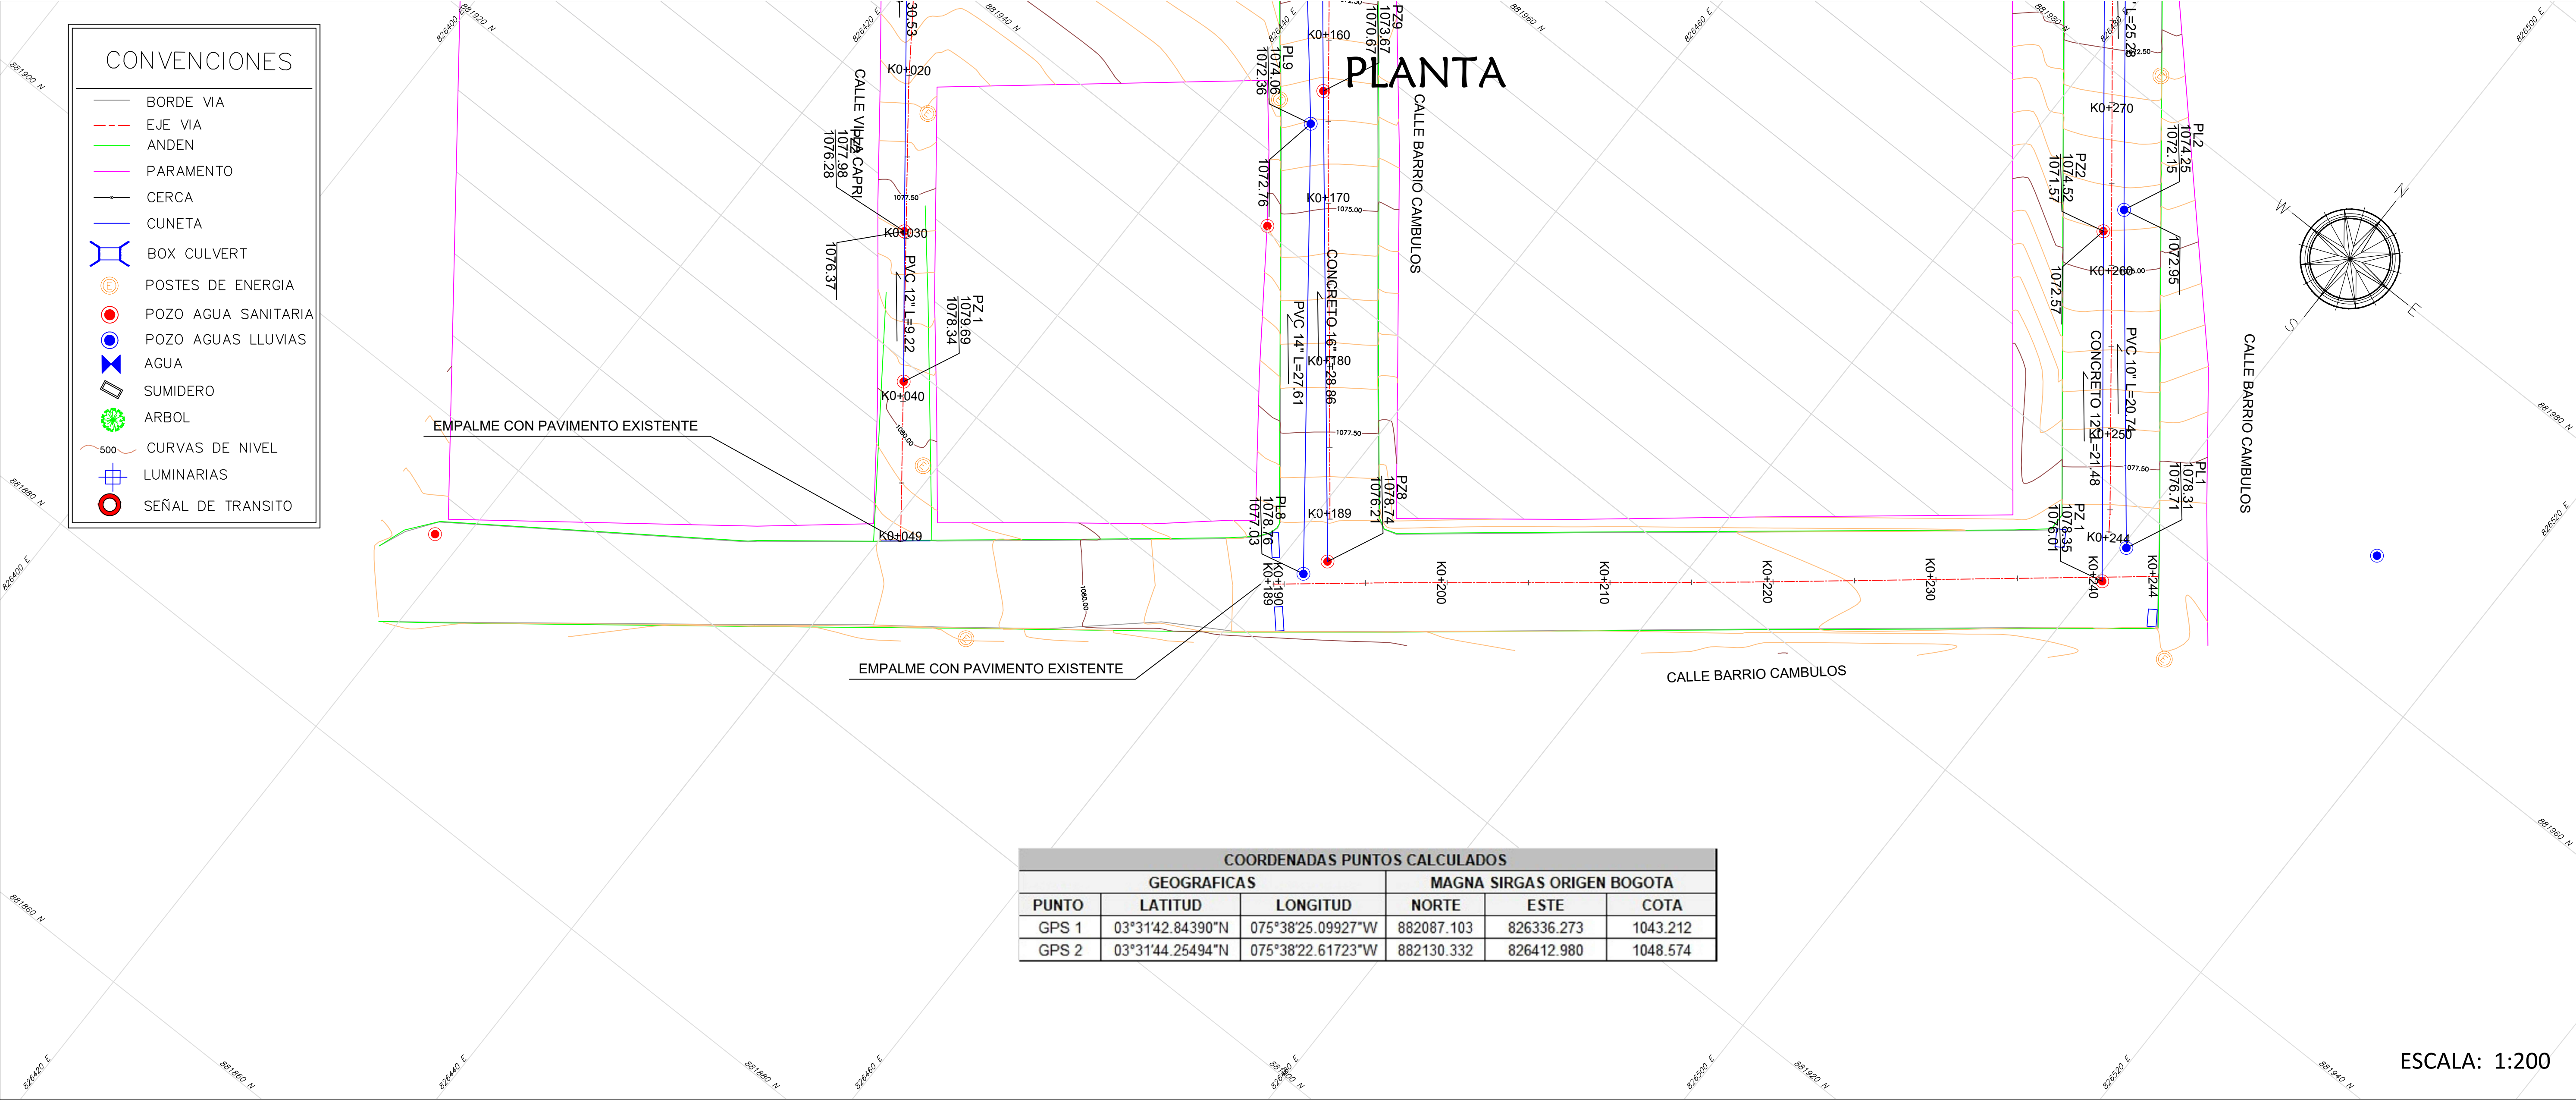

MUNICIPIO DE RIOBLANCO
TOLIMA

Localización General

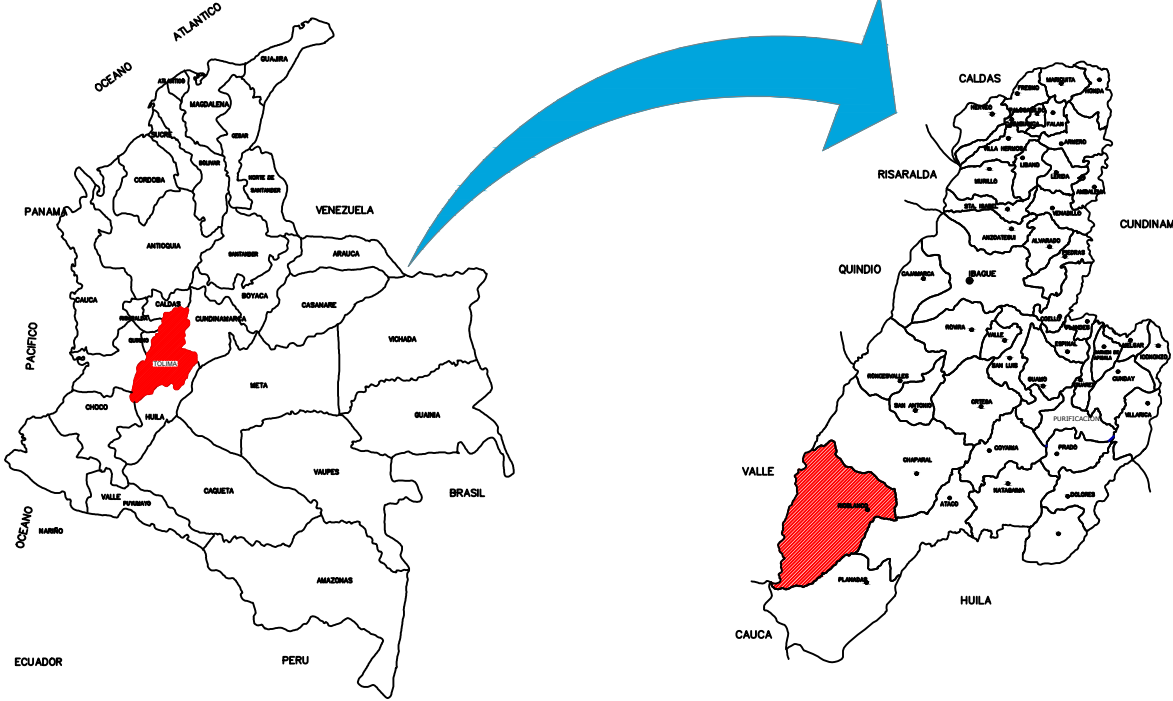

OBJETO:

CONTRATAR LOS ESTUDIOS Y DISEÑOS PARA LLEVAR A CABO LA REPOSICIÓN DEL ALCANTARILLADO Y LA PAVIMENTACION EN CONCRETO RÍGIDO DE LAS VÍAS UBICADAS EN LA ZONA URBANA DEL MUNICIPIO DE RIOBLANCO DEPARTAMENTO DEL TOLIMA

CONTENIDO:

TOPOGRAFIA
PLANTA - PERFIL

DEPARTAMENTO:	MUNICIPIO:	UBICACION:
TOLIMA	RIOBLANCO	TRAMO 1 CALLES BARRIO CAMBULOS

DISEÑO:	REVISO:
 BRAHAYAN MAURICIO BOHORQUEZ TECNOLOGO EN TOPOGRAFIA M.P. 01-15504 CPNT	 NOMBRE: DANIEL REYNALDO BELTRAN CARGO: REPRESENTANTE LEGAL CONSULTORIA

ESCALA:

Indicadas


Fecha:

Diciembre de 2025


Plano N°:

5 DE 13

ESCALA HORIZONTAL: 1:200
ESCALA VERTICAL: 1:200

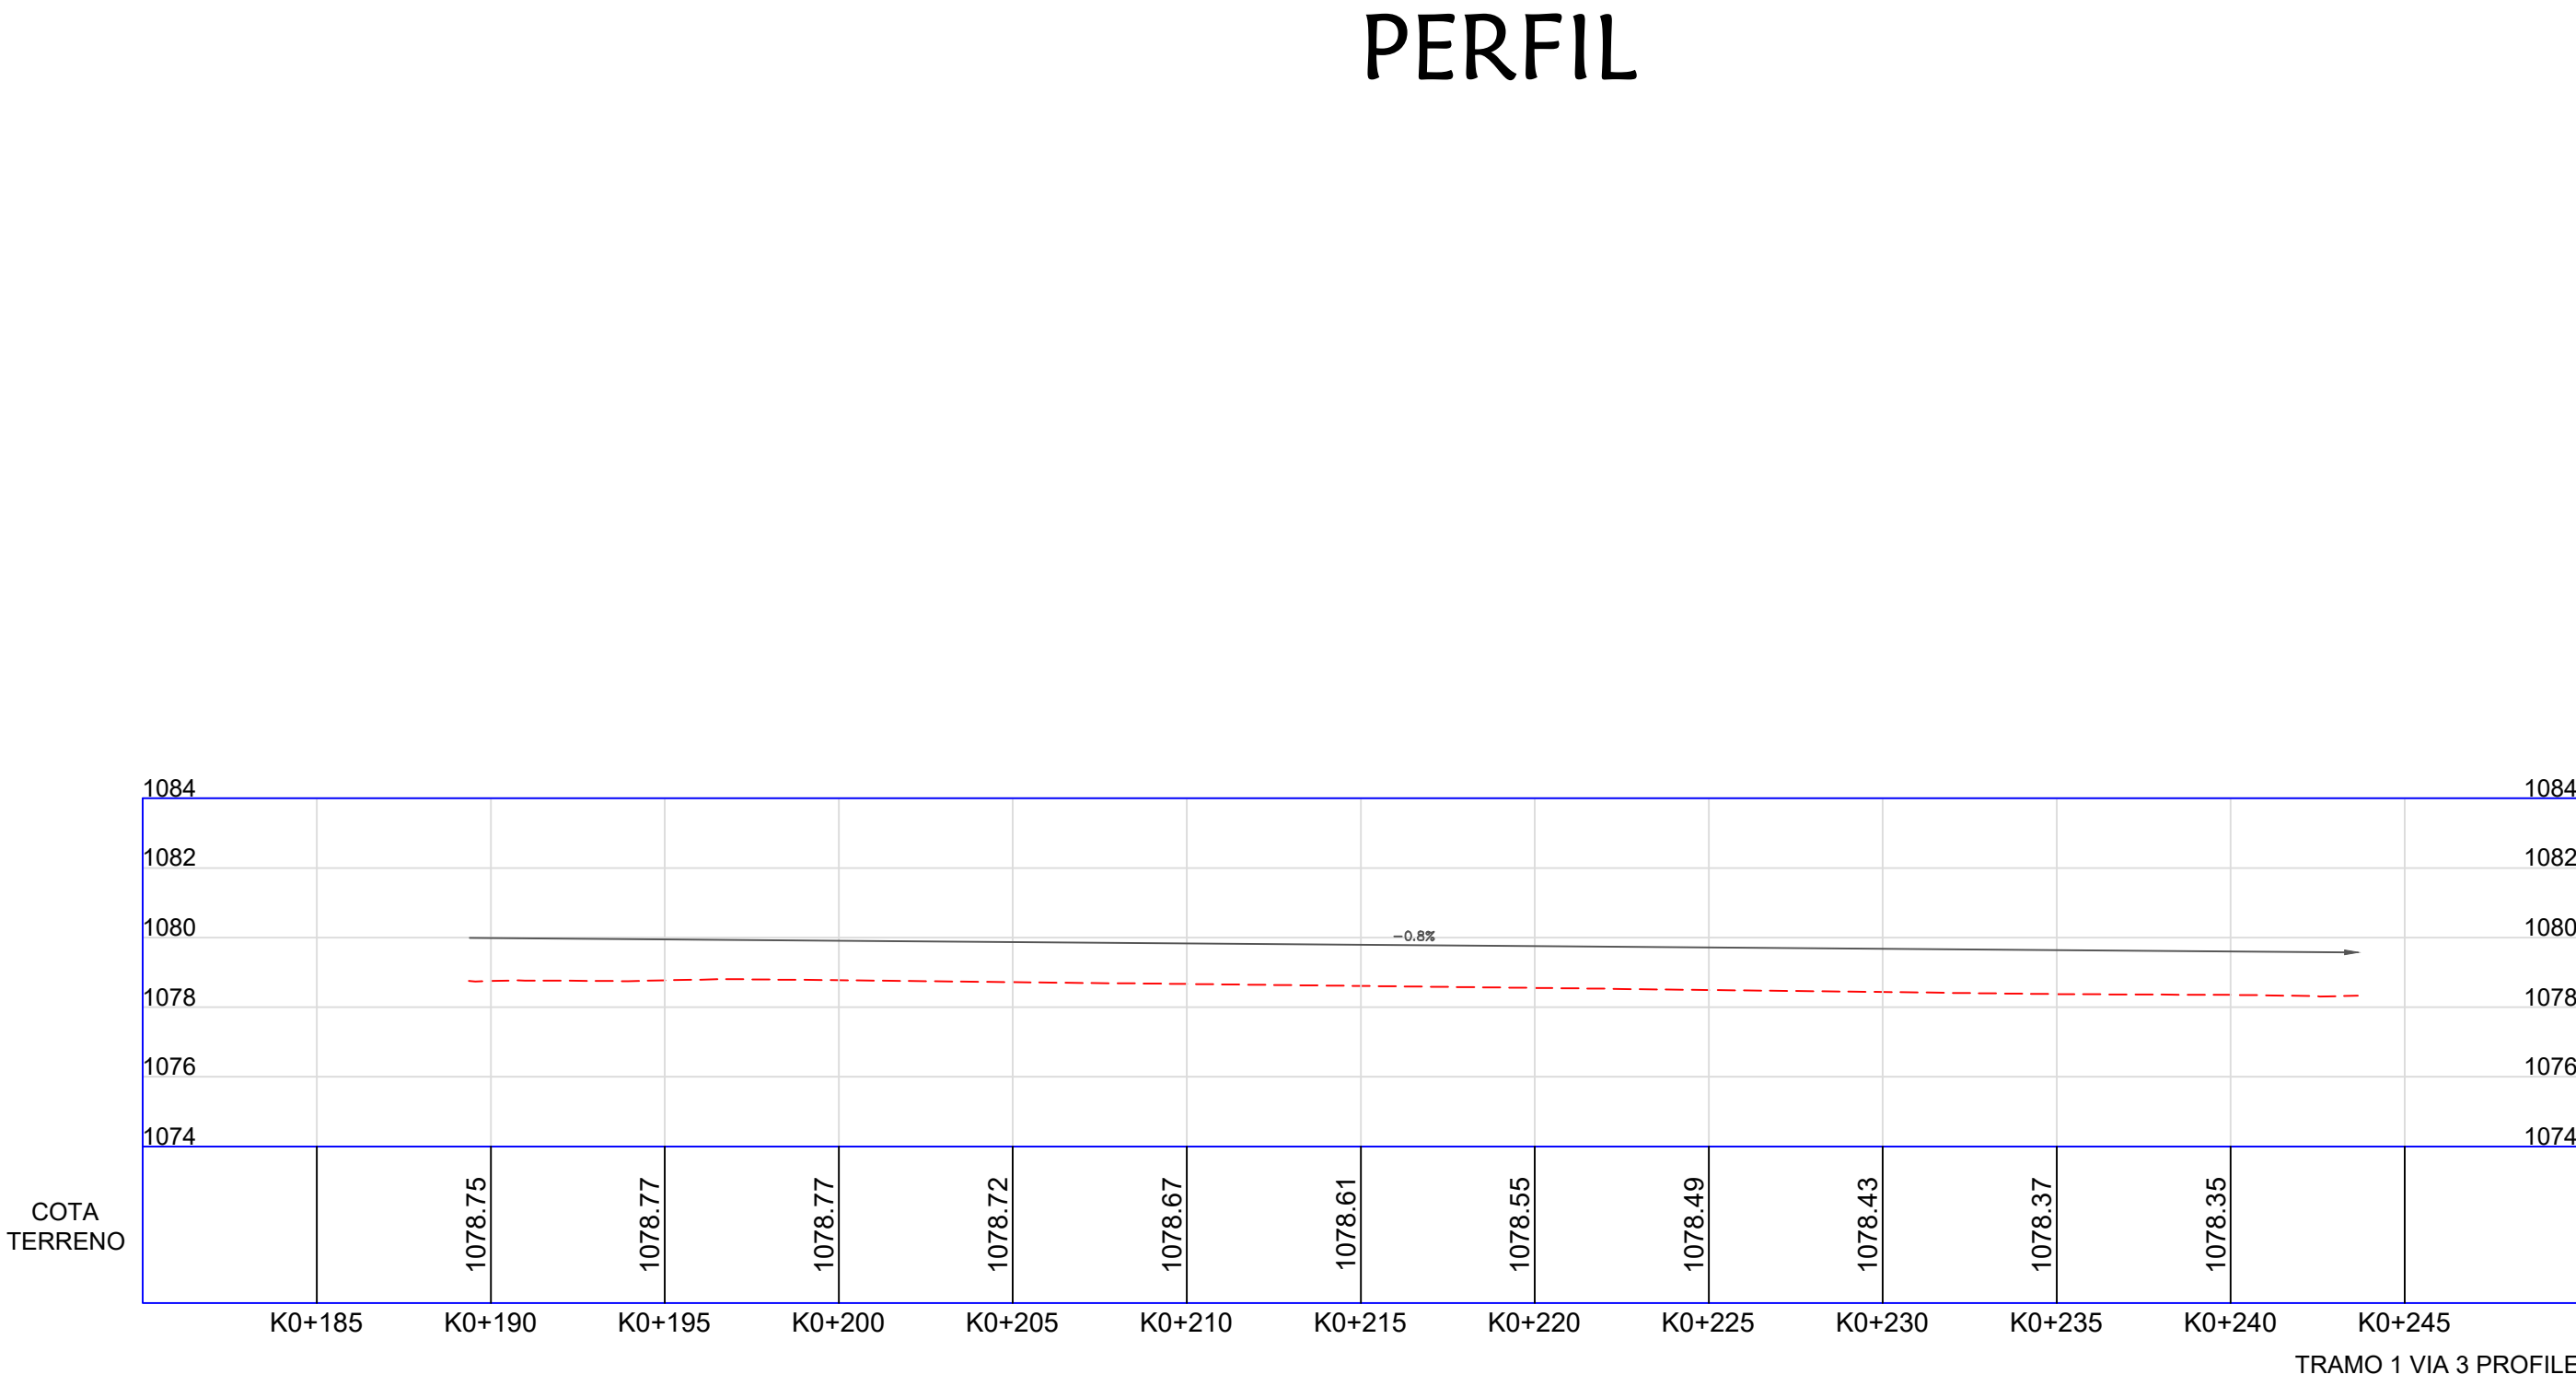

CONVENCIONES
TERRENO NATURAL

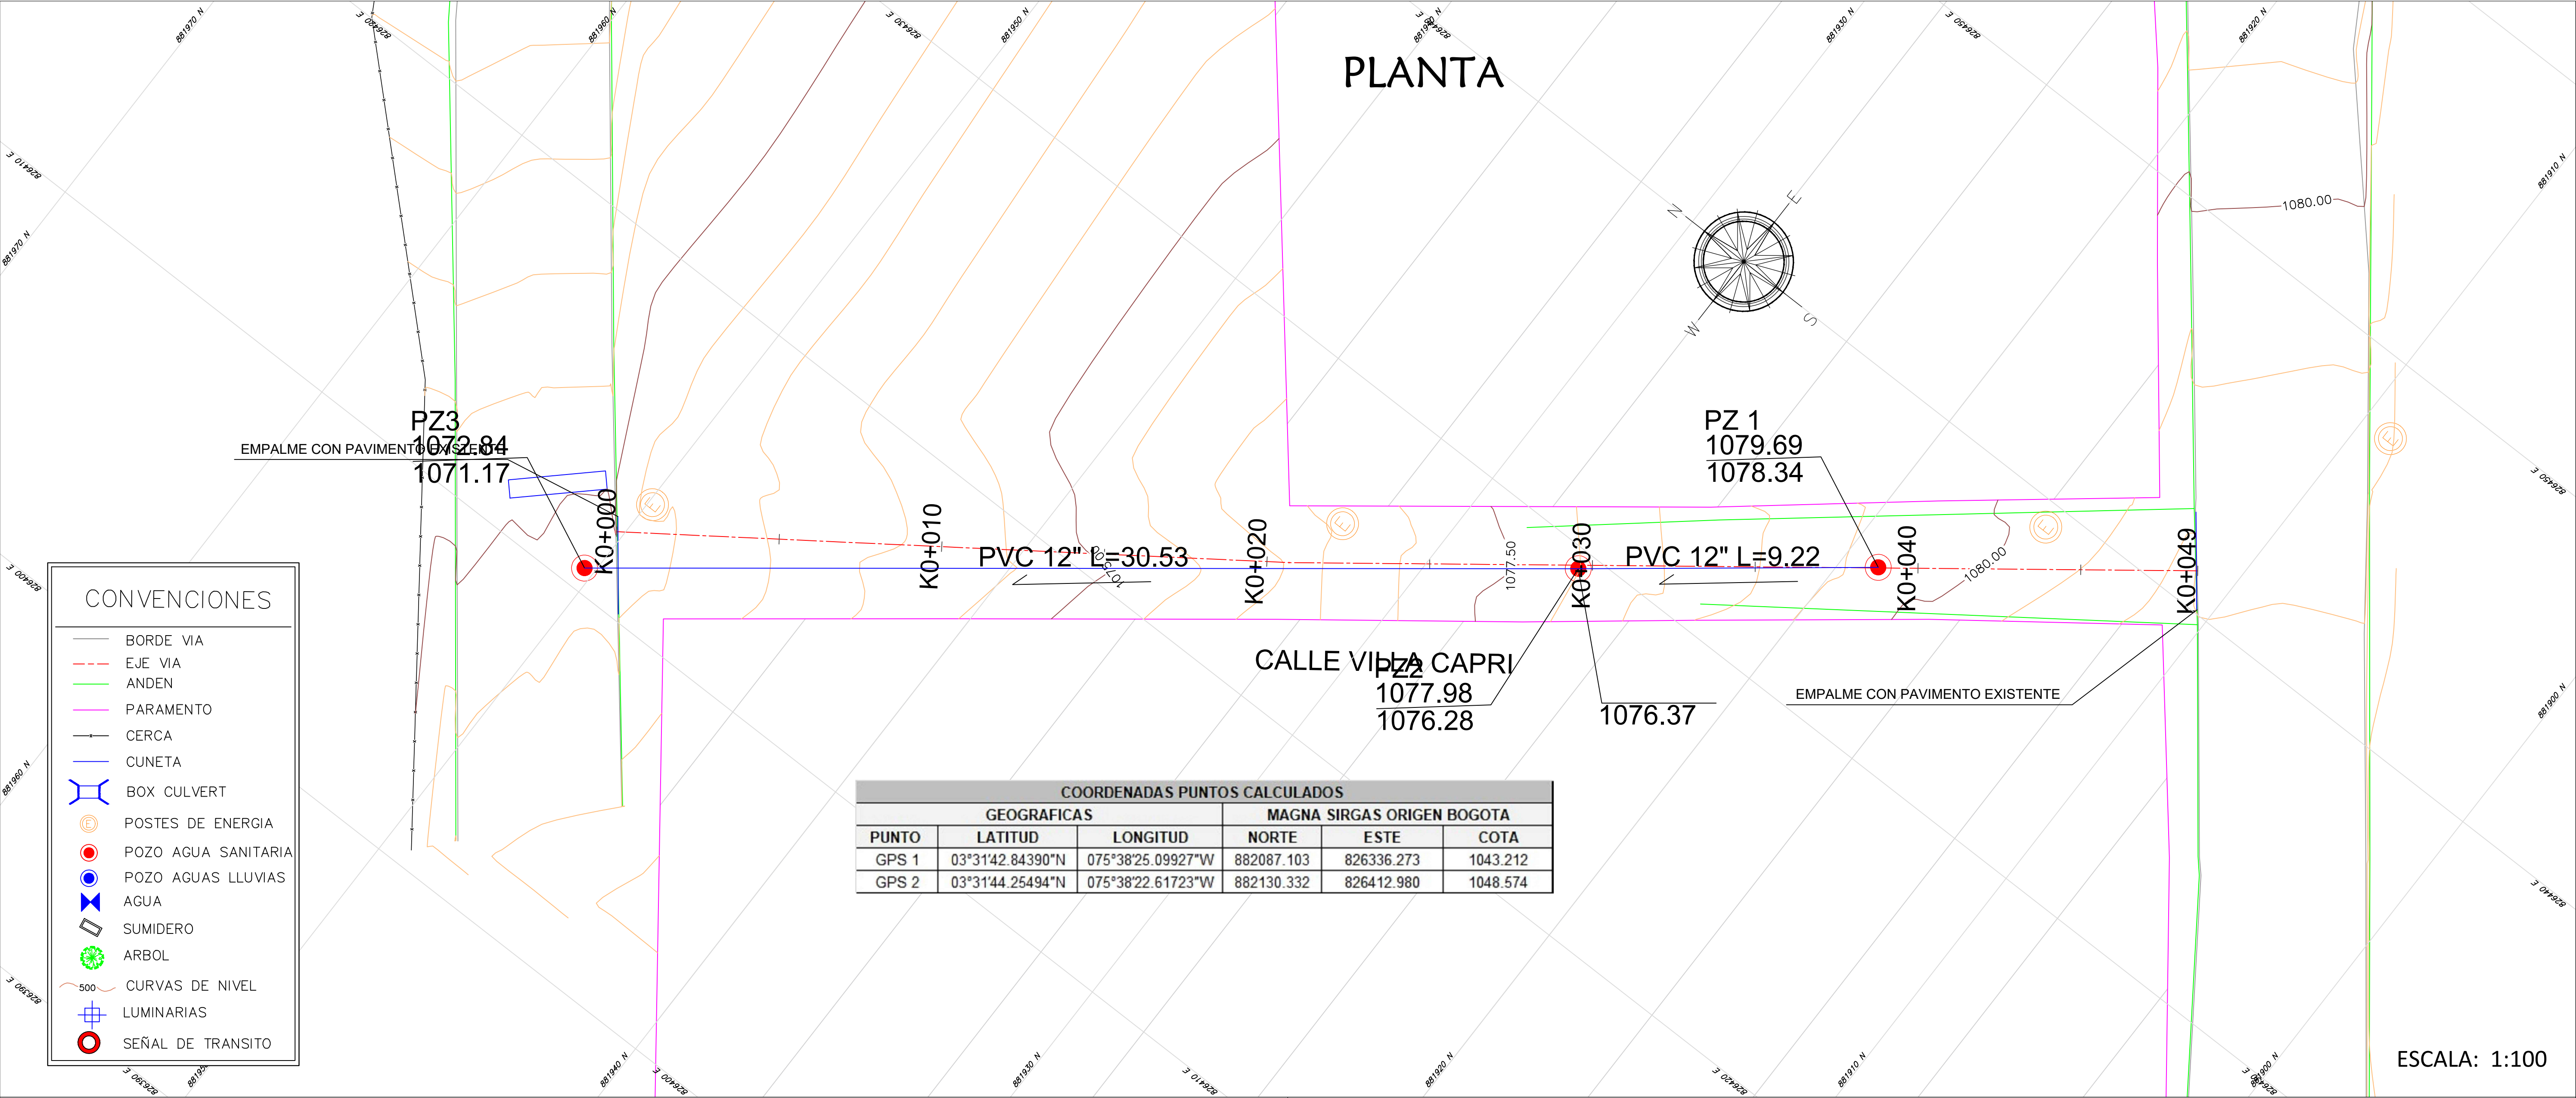

MUNICIPIO DE RIOBLANCO

TOLIMA

Localización General

OBJETO:

CONTRATAR LOS ESTUDIOS Y DISEÑOS PARA LLEVAR A CABO LA REPOSICIÓN DEL ALCANTARILLADO Y LA PAVIMENTACION EN CONCRETO RÍGIDO DE LAS VÍAS UBICADAS EN LA ZONA URBANA DEL MUNICIPIO DE RIOBLANCO DEPARTAMENTO DEL TOLIMA

CONTENIDO:

TOPOGRAFIA

PLANTA - PERFIL

DEPARTAMENTO:	MUNICIPIO:	UBICACION:
TOLIMA	RIOBLANCO	TRAMO 5 CALLE VILLA CAPRI

DISEÑO:	REVISO:
 BRAHAYAN MAURICIO BOHORQUEZ TECNOLOGO EN TOPOGRAFIA M.P. 01-15504 CPNT	 NOMBRE: DANIEL REYNALDO BELTRAN CARGO: REPRESENTANTE LEGAL CONSULTORIA

ESCALA:



Indicadas

Fecha:

Diciembre de 2025

Plano N°:

6 DE 13

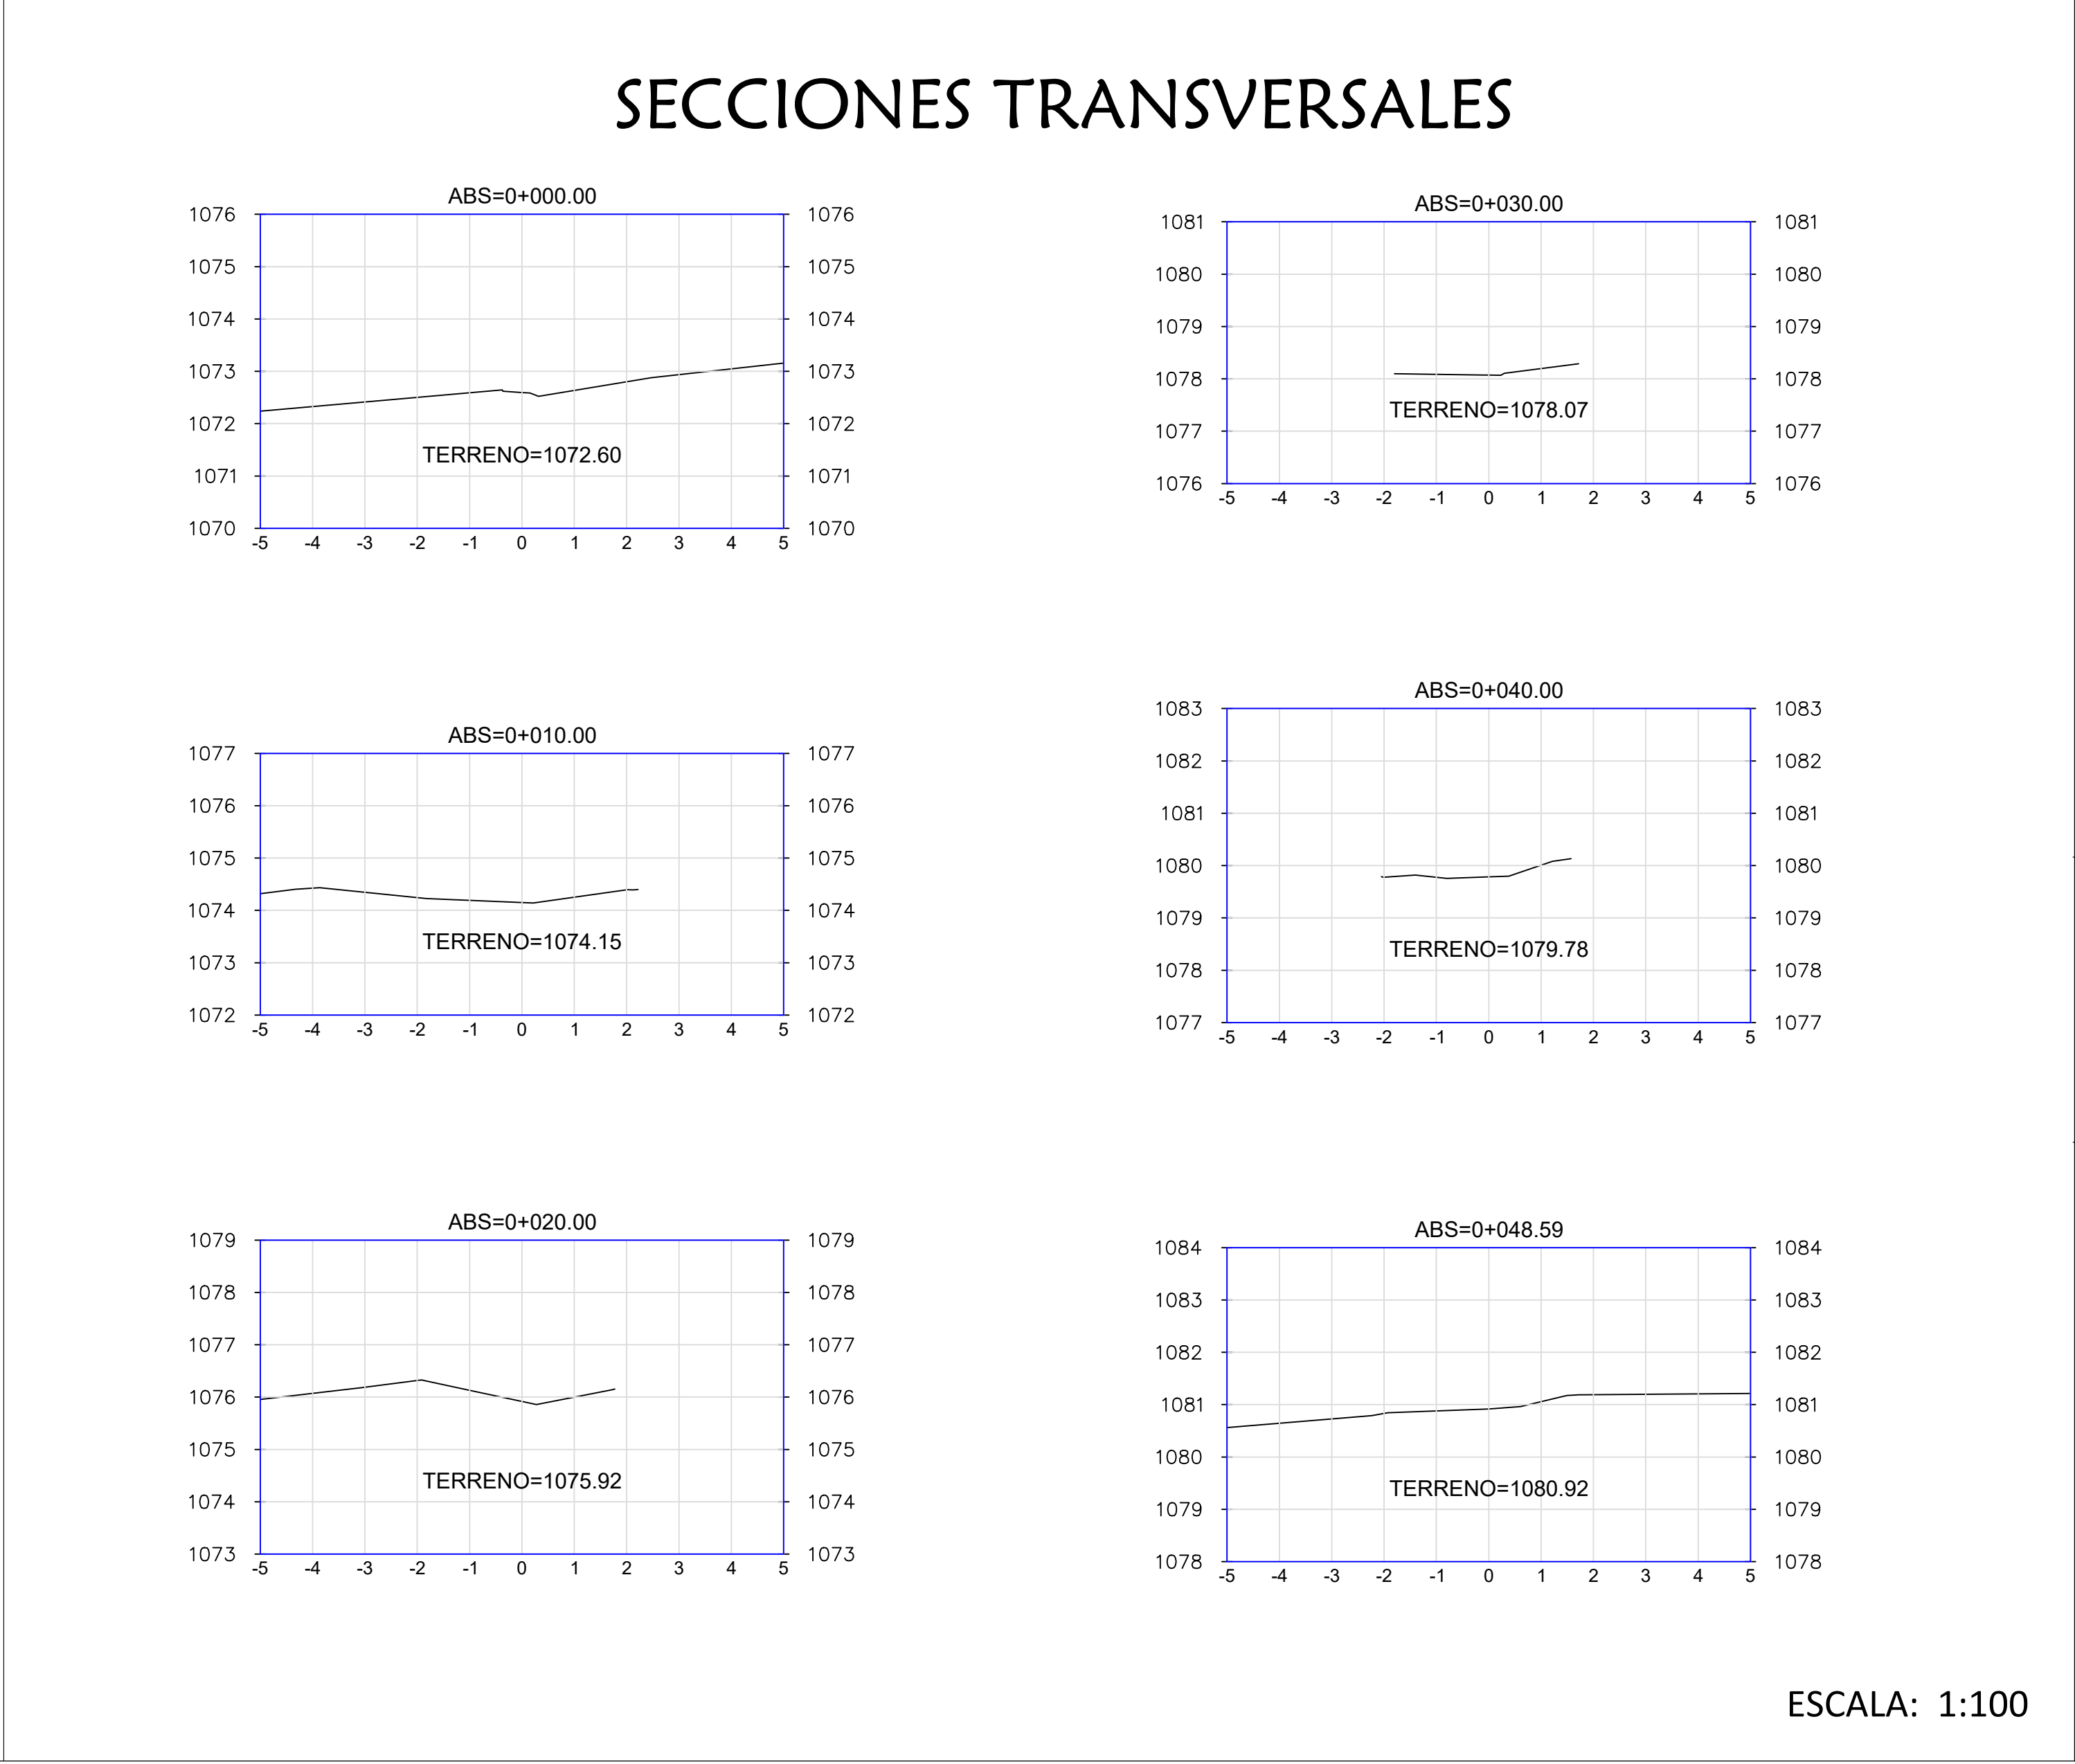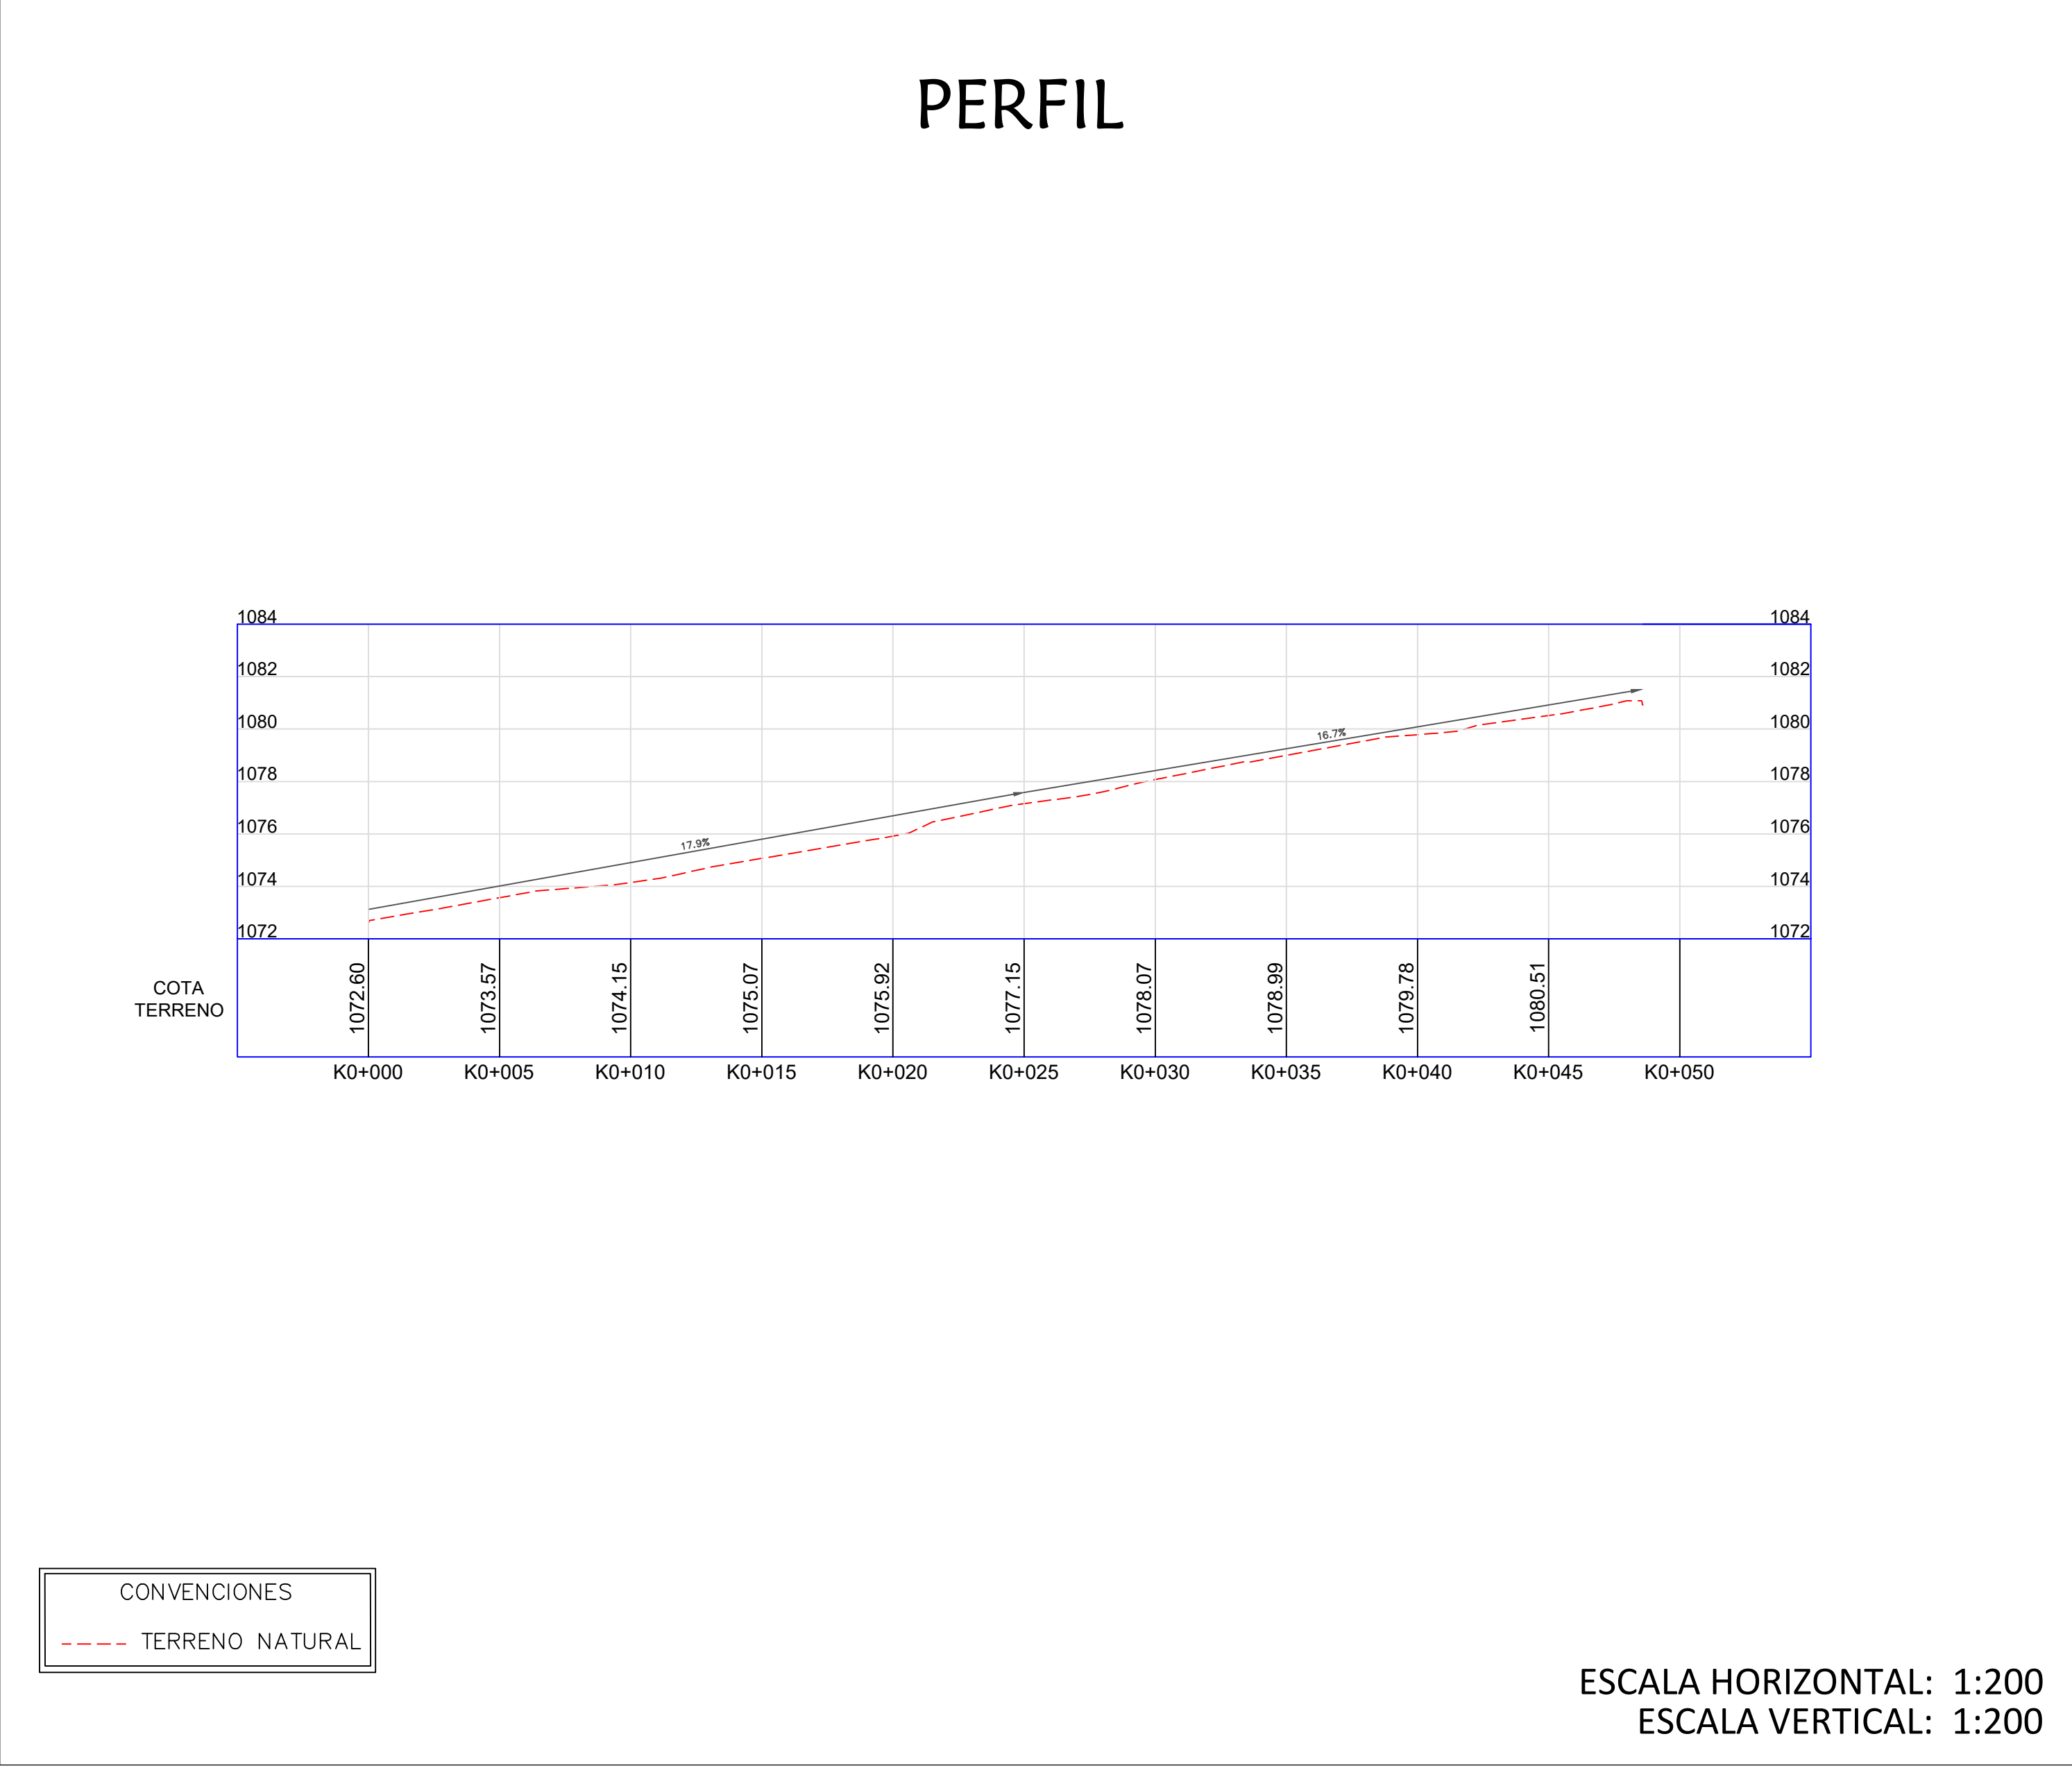

- CONVENCIONES
- BORDE VIA

EJE VIA

ANDEN

PARAMENTO

CERCA

CUNETA

BOX CULVERT

POSTES DE ENERGIA

POZO AGUA SANITARIA

POZO AGUAS LLUVIAS

AGUA

SUMIDERO


ARBOL

500 CURVAS DE NIVEL


LUMINARIAS

SEÑAL DE TRANSITO

COORDENADAS PUNTOS CALCULADOS					
GEOGRAFICAS			MAGNA SIRGAS ORIGEN BOGOTA		
PUNTO	LATITUD	LONGITUD	NORTE	ESTE	COTA
GPS 1	03°31'42.84390"N	075°38'25.09927"W	882087.103	826336.273	1043.212
GPS 2	03°31'44.25494"N	075°38'22.61723"W	882130.332	826412.980	1048.574

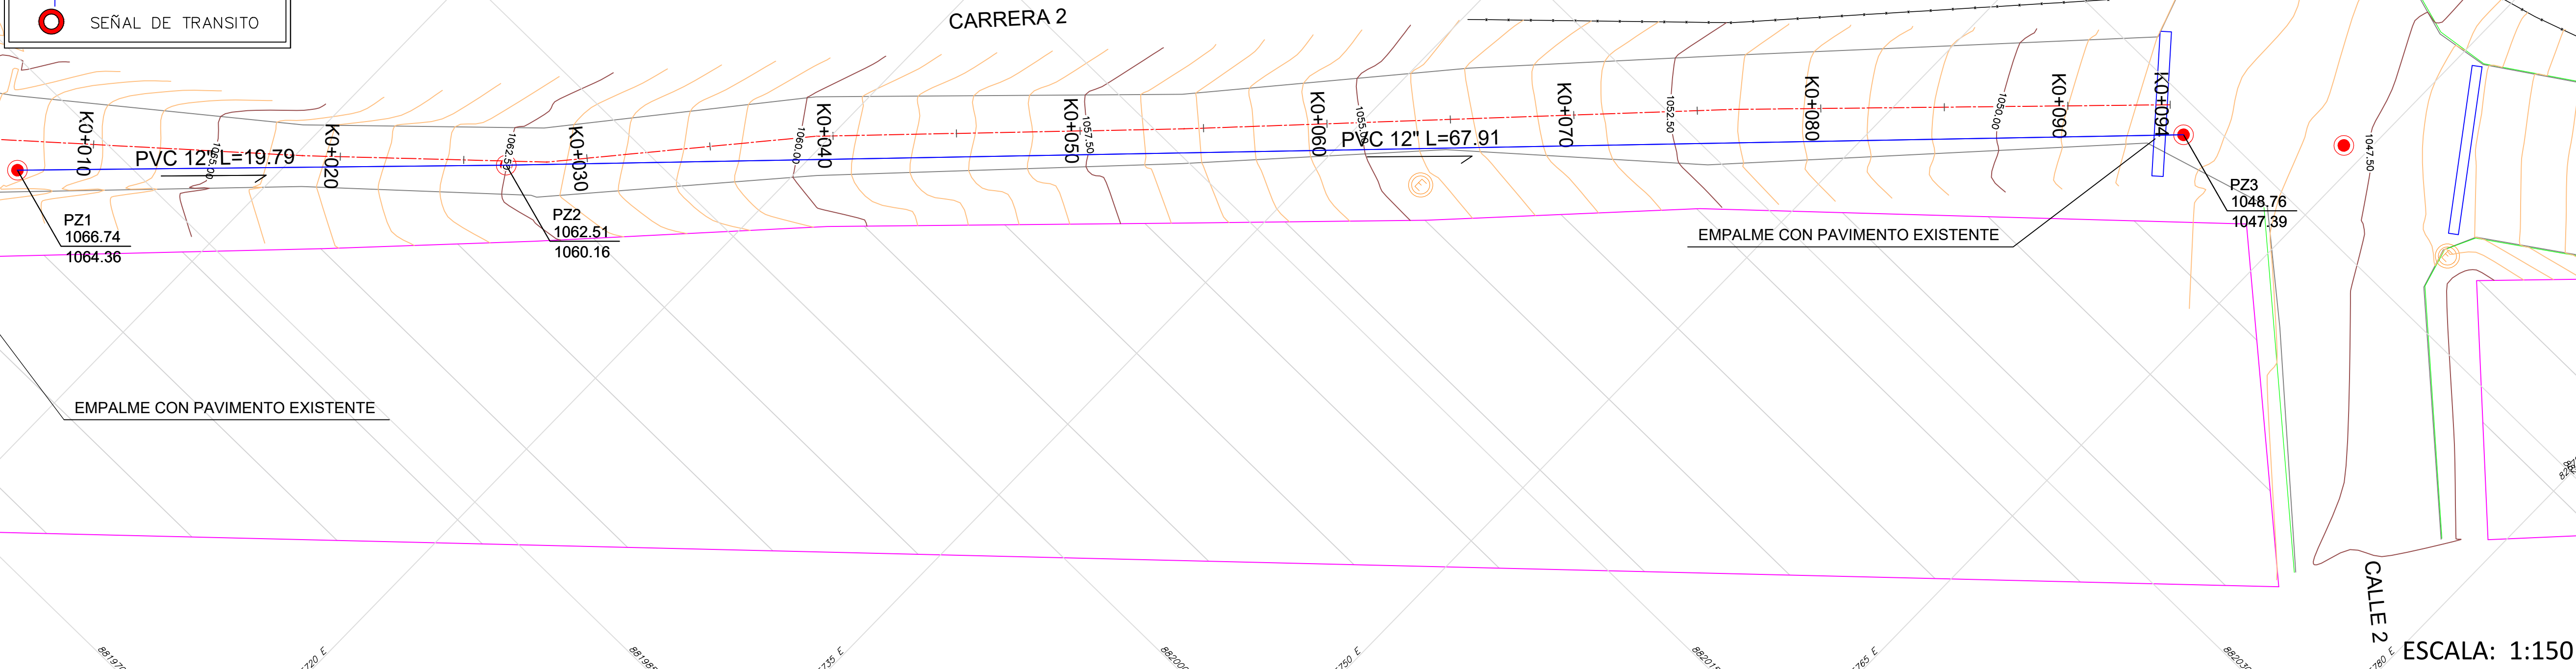


PERFIL

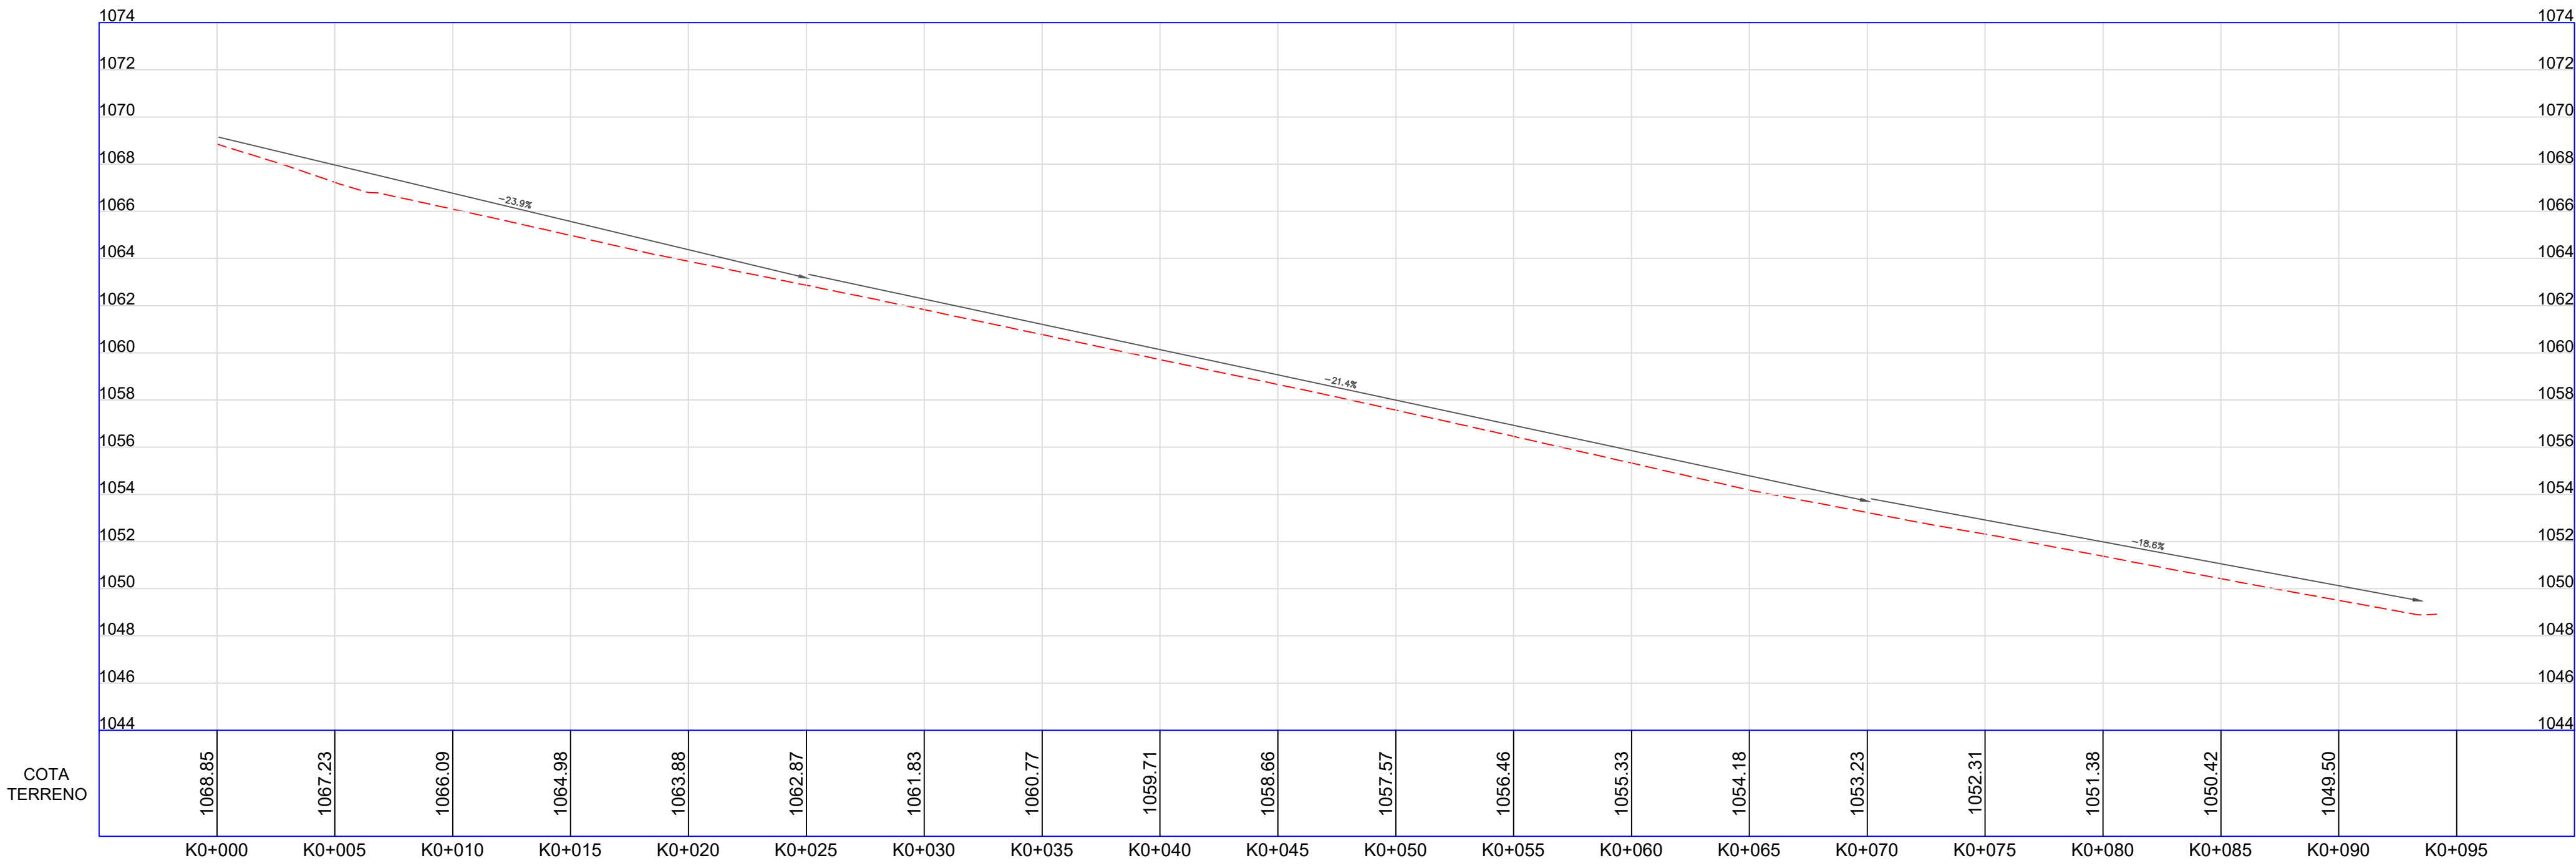

- CONVENCIONES
- TERRENO NATURAL

MUNICIPIO DE RIOBLANCO
TOLIMA

Localización General

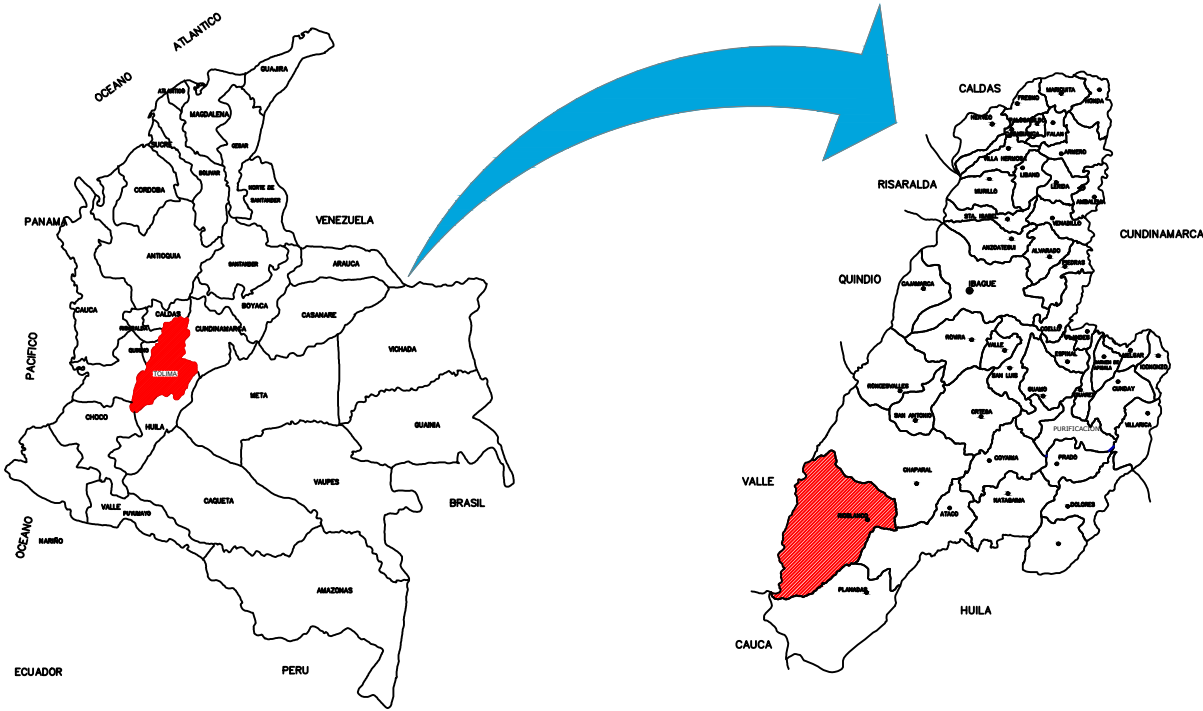

OBJETO:

CONTRATAR LOS ESTUDIOS Y DISEÑOS PARA LLEVAR A CABO LA REPOSICIÓN DEL ALCANTARILLADO Y LA PAVIMENTACION EN CONCRETO RÍGIDO DE LAS VÍAS UBICADAS EN LA ZONA URBANA DEL MUNICIPIO DE RIOBLANCO DEPARTAMENTO DEL TOLIMA

CONTENIDO:

TOPOGRAFIA
PLANTA - PERFIL

DEPARTAMENTO:	MUNICIPIO:	UBICACION:
TOLIMA	RIOBLANCO	TRAMO 2 CRA 2 ENTRE CALLE 1 Y CALLE 2 SUR
DISEÑO:	REVISO:	
BRAHAYAN MAURICIO BOHORQUEZ TECNOLOGO EN TOPOGRAFIA M.P. 01-15504 CPNT	NOMBRE: DÁNIEL REYNALDO BELTRAN CARGO: REPRESENTANTE LEGAL CONSULTORIA	

ESCALA:

Indicadas

Fecha:

Diciembre de 2025

Plano N°:

7 DE 13

ESCALA HORIZONTAL: 1:200
ESCALA VERTICAL: 1:200

PLANTA

CONVENCIONES

- BORDE VIA
- EJE VIA
- ANDEN
- PARAMENTO
- CERCA
- CUNETA
- BOX CULVERT
- POSTES DE ENERGIA
- POZO AGUA SANITARIA
- POZO AGUAS LLUVIAS
- AGUA
- SUMIDERO
- ARBOL
- CURVAS DE NIVEL
- LUMINARIAS
- SEÑAL DE TRANSITO

COORDENADAS PUNTOS CALCULADOS

PUNTO	GEOGRAFICAS		MAGNA SIRGAS ORIGEN BOGOTA		
	LATITUD	LONGITUD	NORTE	ESTE	COTA
GPS 1	03°31'42.84390"N	075°38'25.09927"W	882087.103	826336.273	1043.212
GPS 2	03°31'44.25494"N	075°38'22.61723"W	882130.332	826412.980	1048.574

CALLE 2

CALLE 3

CARRERA 5

EMPALME CON PAVIMENTO EXISTENTE

EMPALME CON PAVIMENTO EXISTENTE

W

N

E

S

826200 E

826400 E

8

Localización General

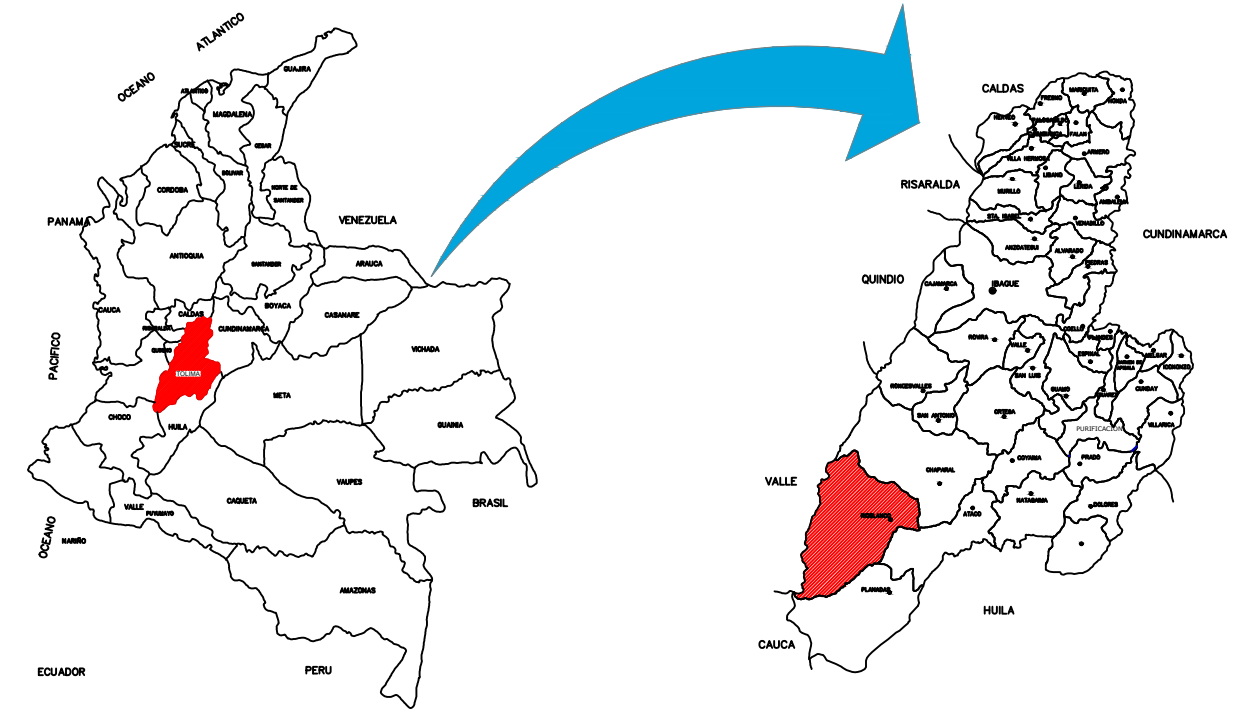

OBJETO:

CONTRATAR LOS ESTUDIOS Y DISEÑOS PARA
LLEVAR A CABO LA REPOSICIÓN DEL
ALCANTARILLADO Y LA PAVIMENTACION EN
CONCRETO RÍGIDO DE LAS VÍAS UBICADAS EN
LA ZONA URBANA DEL MUNICIPIO DE
RIOBLANCO DEPARTAMENTO DEL TOLIMA

TOPOGRAFIA
PLANTA - PERFIL

DEPARTAMENTO:
TOLIMA

MUNICIPIO:
RIOBLANCO

UBICACION:
TRAMO 4
CRA 5 ENTRE CALLE 2
Y CALLE 3

DISEÑÓ:

REVISO:


BRAHAYAN MAURICIO BOHORQUEZ
TECNOLOGO EN TOPOGRAFIA
M.P. 01-15504 CPNT


NOMBRE: DANIEL REYNALDO BELTRAN
CARGO: REPRESENTANTE LEGAL
CONSULTORIA

ESCALA:

Indicadas

Fecha:

Diciembre de 2025

Plano N°:

8 DE 13

PERFIL

COTA TERRENO

1030
1028
1026
1024
1022
1020
1018

K0+000 K0+005 K0+010 K0+015 K0+020 K0+025

1025.63 1024.74 1023.96 1023.11 1022.46

-15.48

CONVENCIONES

--- TERRENO NATURAL

ESCALA HORIZONTAL: 1:200
ESCALA VERTICAL: 1:200

SECCIONES TRANSVERSALES

The diagrams show the cross-section of a road at various chainage points. Each diagram includes the following information:


- Chainage Point:** Indicated at the top of each diagram (e.g., ABS=0+000.00).
- Ground Profile:** The existing ground level, shown as a solid line.
- Road Profile:** The proposed road level, shown as a dashed line.
- TERRENO:** The ground elevation at the center of the road (e.g., TERRENO=1025.63).
- Scale:** ESCALA: 1:100.

The diagrams illustrate the road's cross-section at different points along its length, showing the relationship between the existing ground and the proposed road profile. The road width is consistently 6.00 meters across all sections.

ESCALA HORIZONTAL: 1:200
ESCALA VERTICAL: 1:200


ESCALA: 1:100

PLANTA

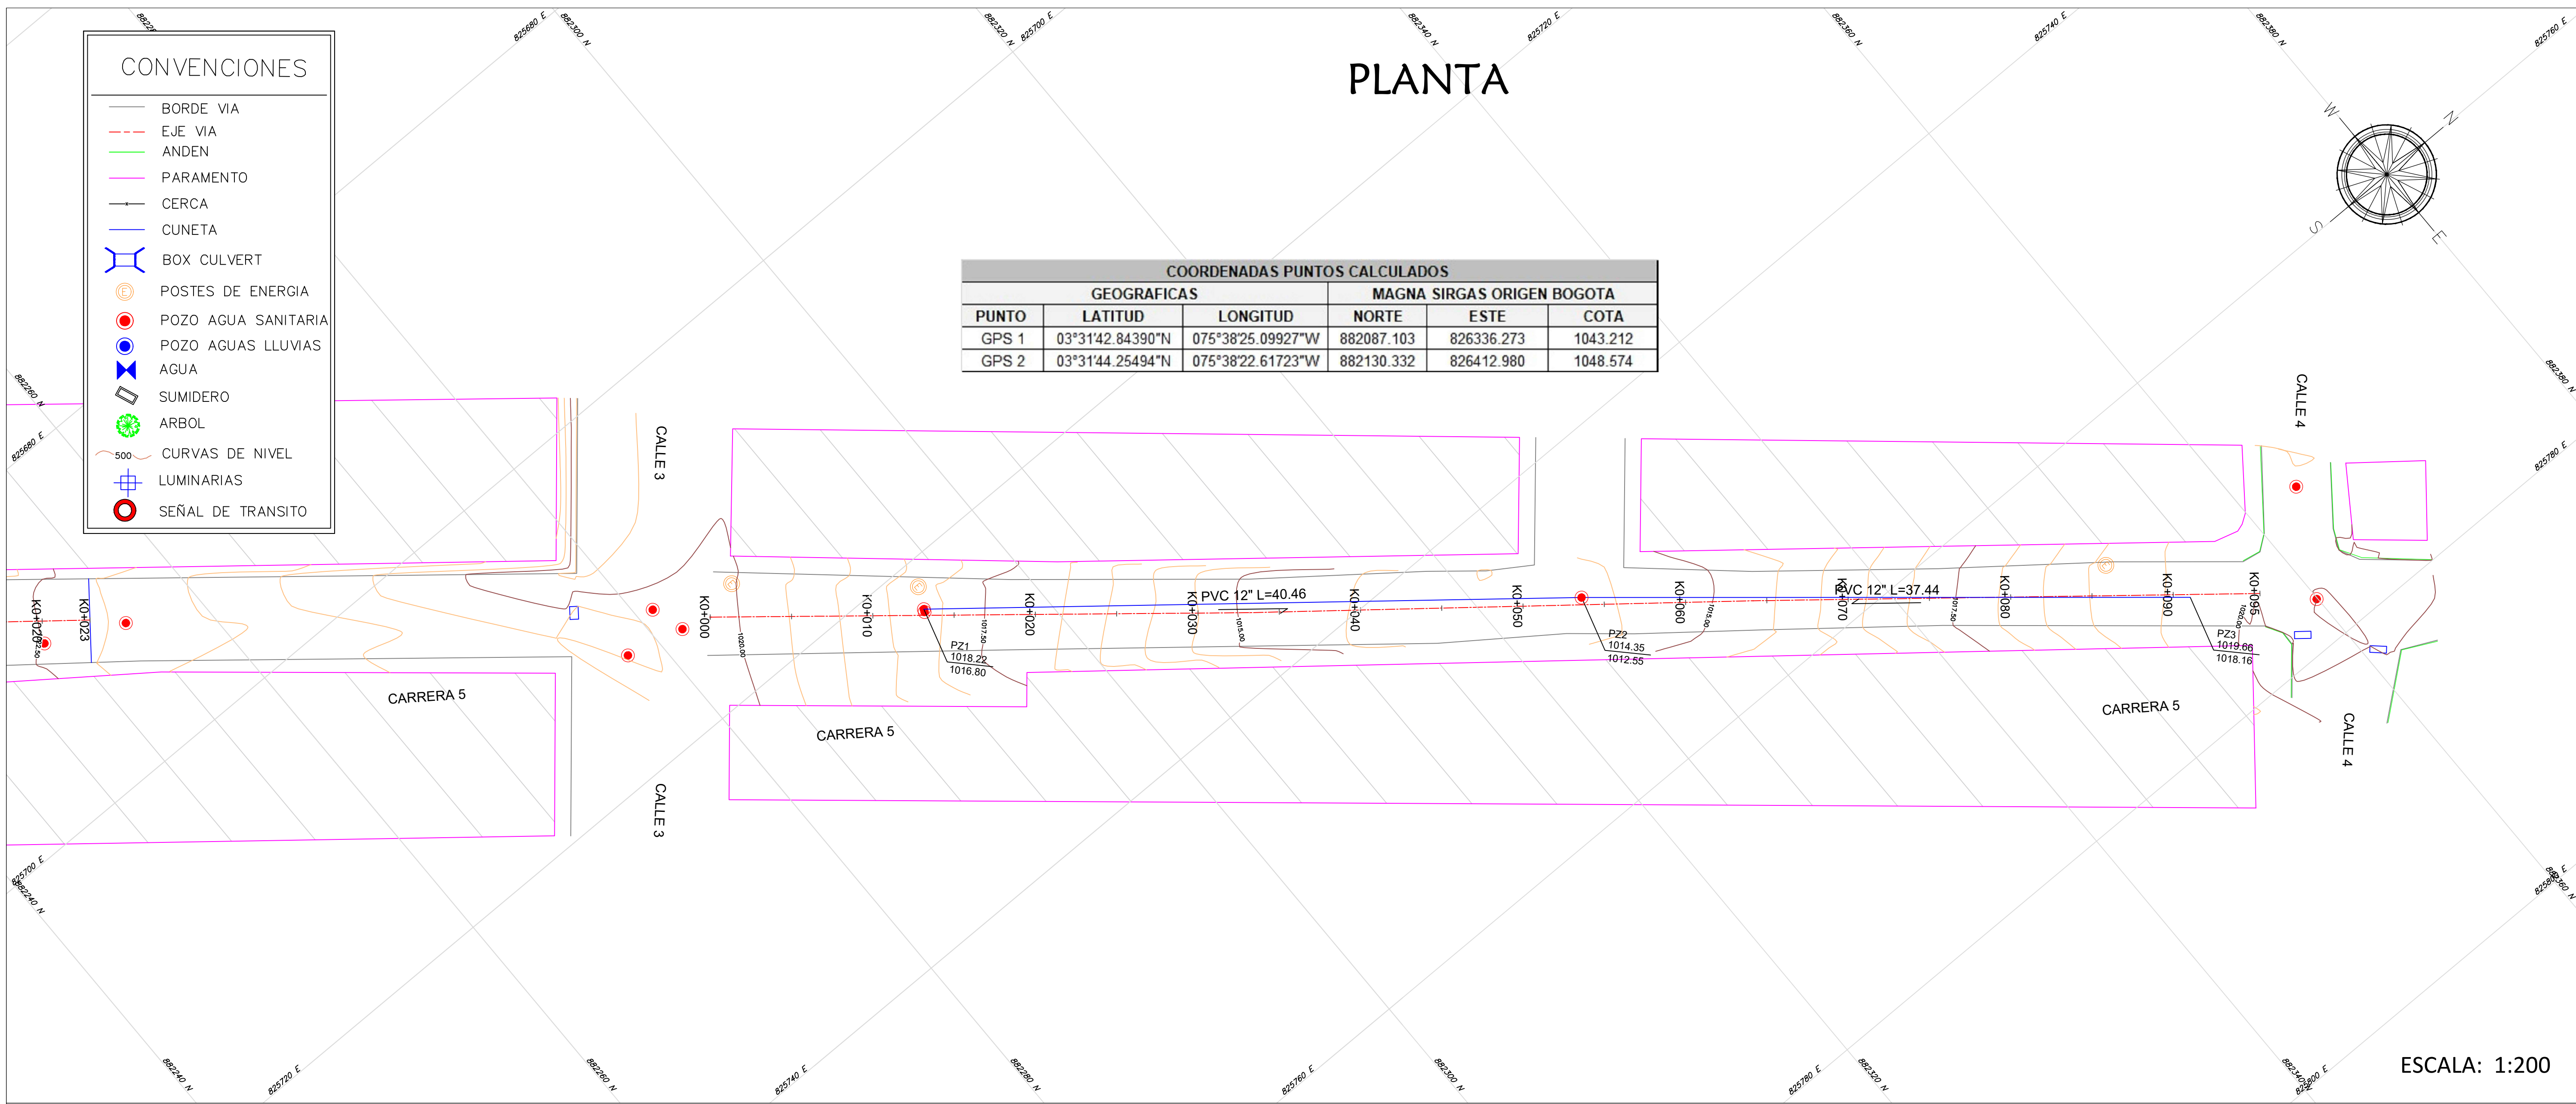

MUNICIPIO DE RIOBLANCO
TOLIMA

Localización General

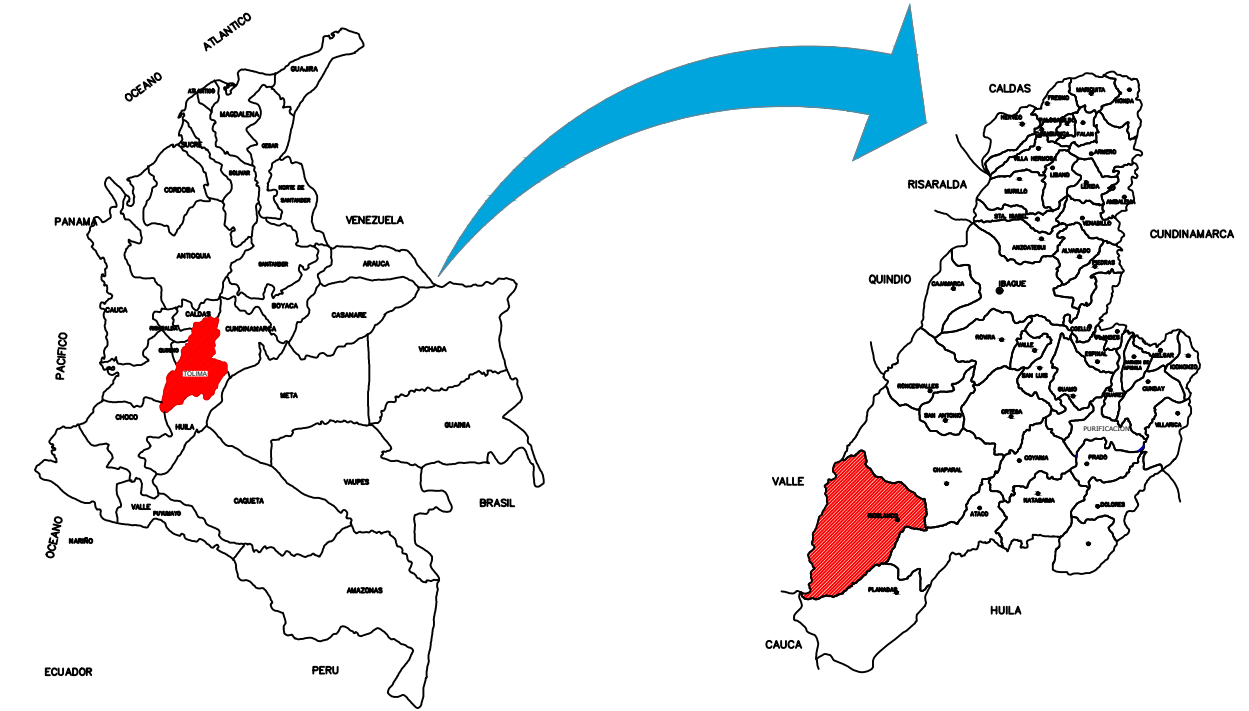

OBJETO:

CONTRATAR LOS ESTUDIOS Y DISEÑOS PARA
LLEVAR A CABO LA REPOSICIÓN DEL
ALCANTARILLADO Y LA PAVIMENTACION EN
CONCRETO RÍGIDO DE LAS VÍAS UBICADAS EN
LA ZONA URBANA DEL MUNICIPIO DE
RIOBLANCO DEPARTAMENTO DEL TOLIMA

CONTENIDO:

TOPOGRAFIA
PLANTA - PERFIL

DEPARTAMENTO:

TOLIMA

MUNICIPIO:

TRAMO 3
CRA 5 ENTRE CALLE 3
Y CALLE 4

DISEÑÓ:

REVISO:


BRAHAYAN MAURICIO BOHORQUEZ
TECNOLOGO EN TOPOGRAFIA
M.P. 01-15504 CPNT

NOMBRE: DÁNIEL REYNALDO BELTRAN
CARGO: REPRESENTANTE LEGAL
CONSULTORIA

ESCALA:

Indicadas


Fecha:

Diciembre de 2025


Plano N°:

9 DE 13

ESCALA HORIZONTAL: 1:200
ESCALA VERTICAL: 1:200

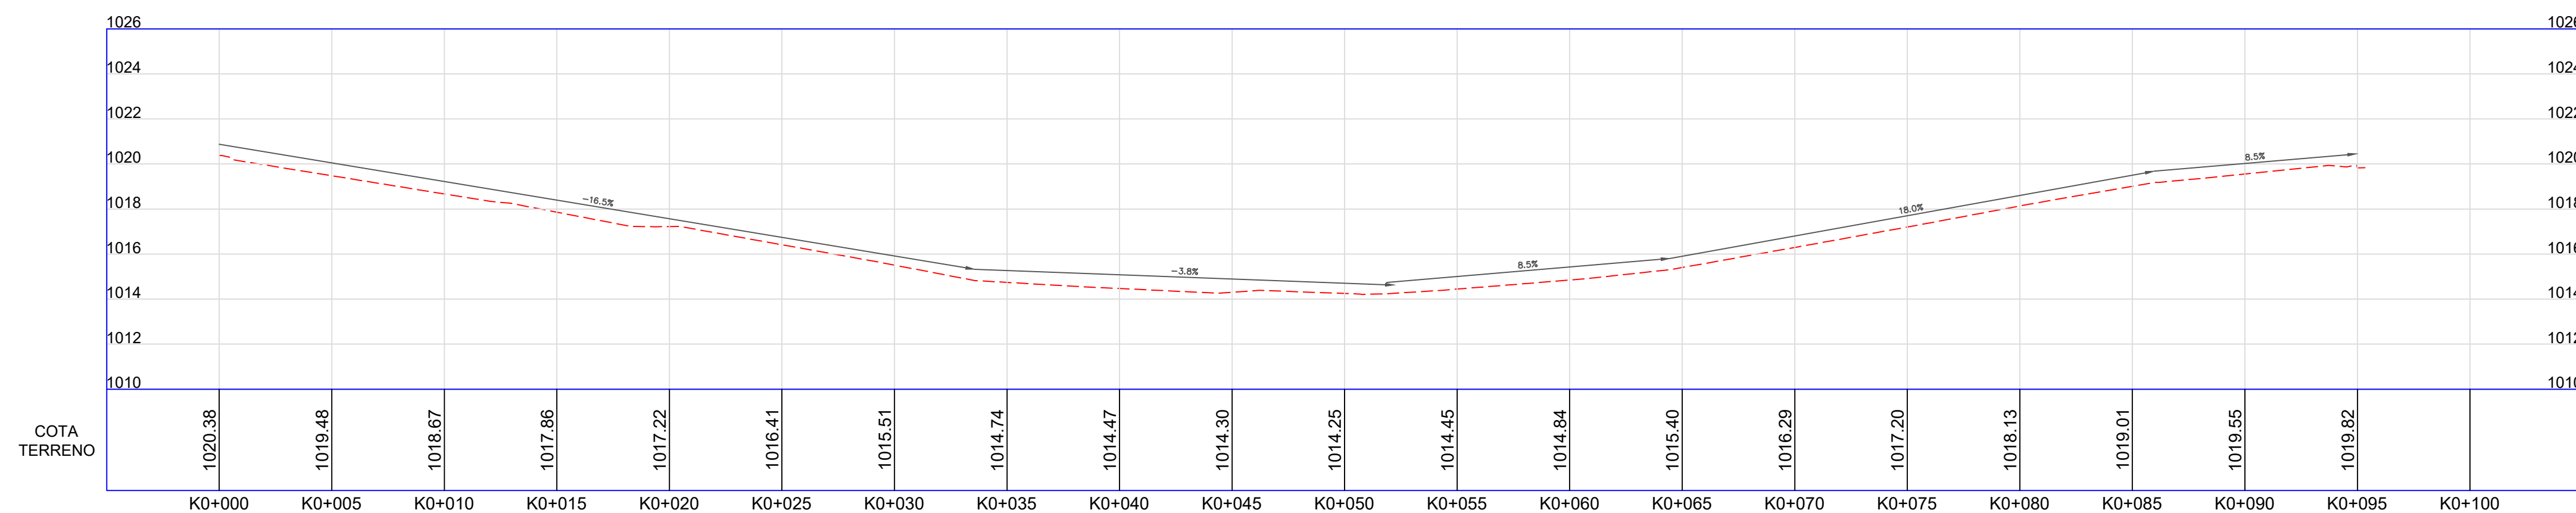

ESCALA HORIZONTAL: 1:200
ESCALA VERTICAL: 1:200

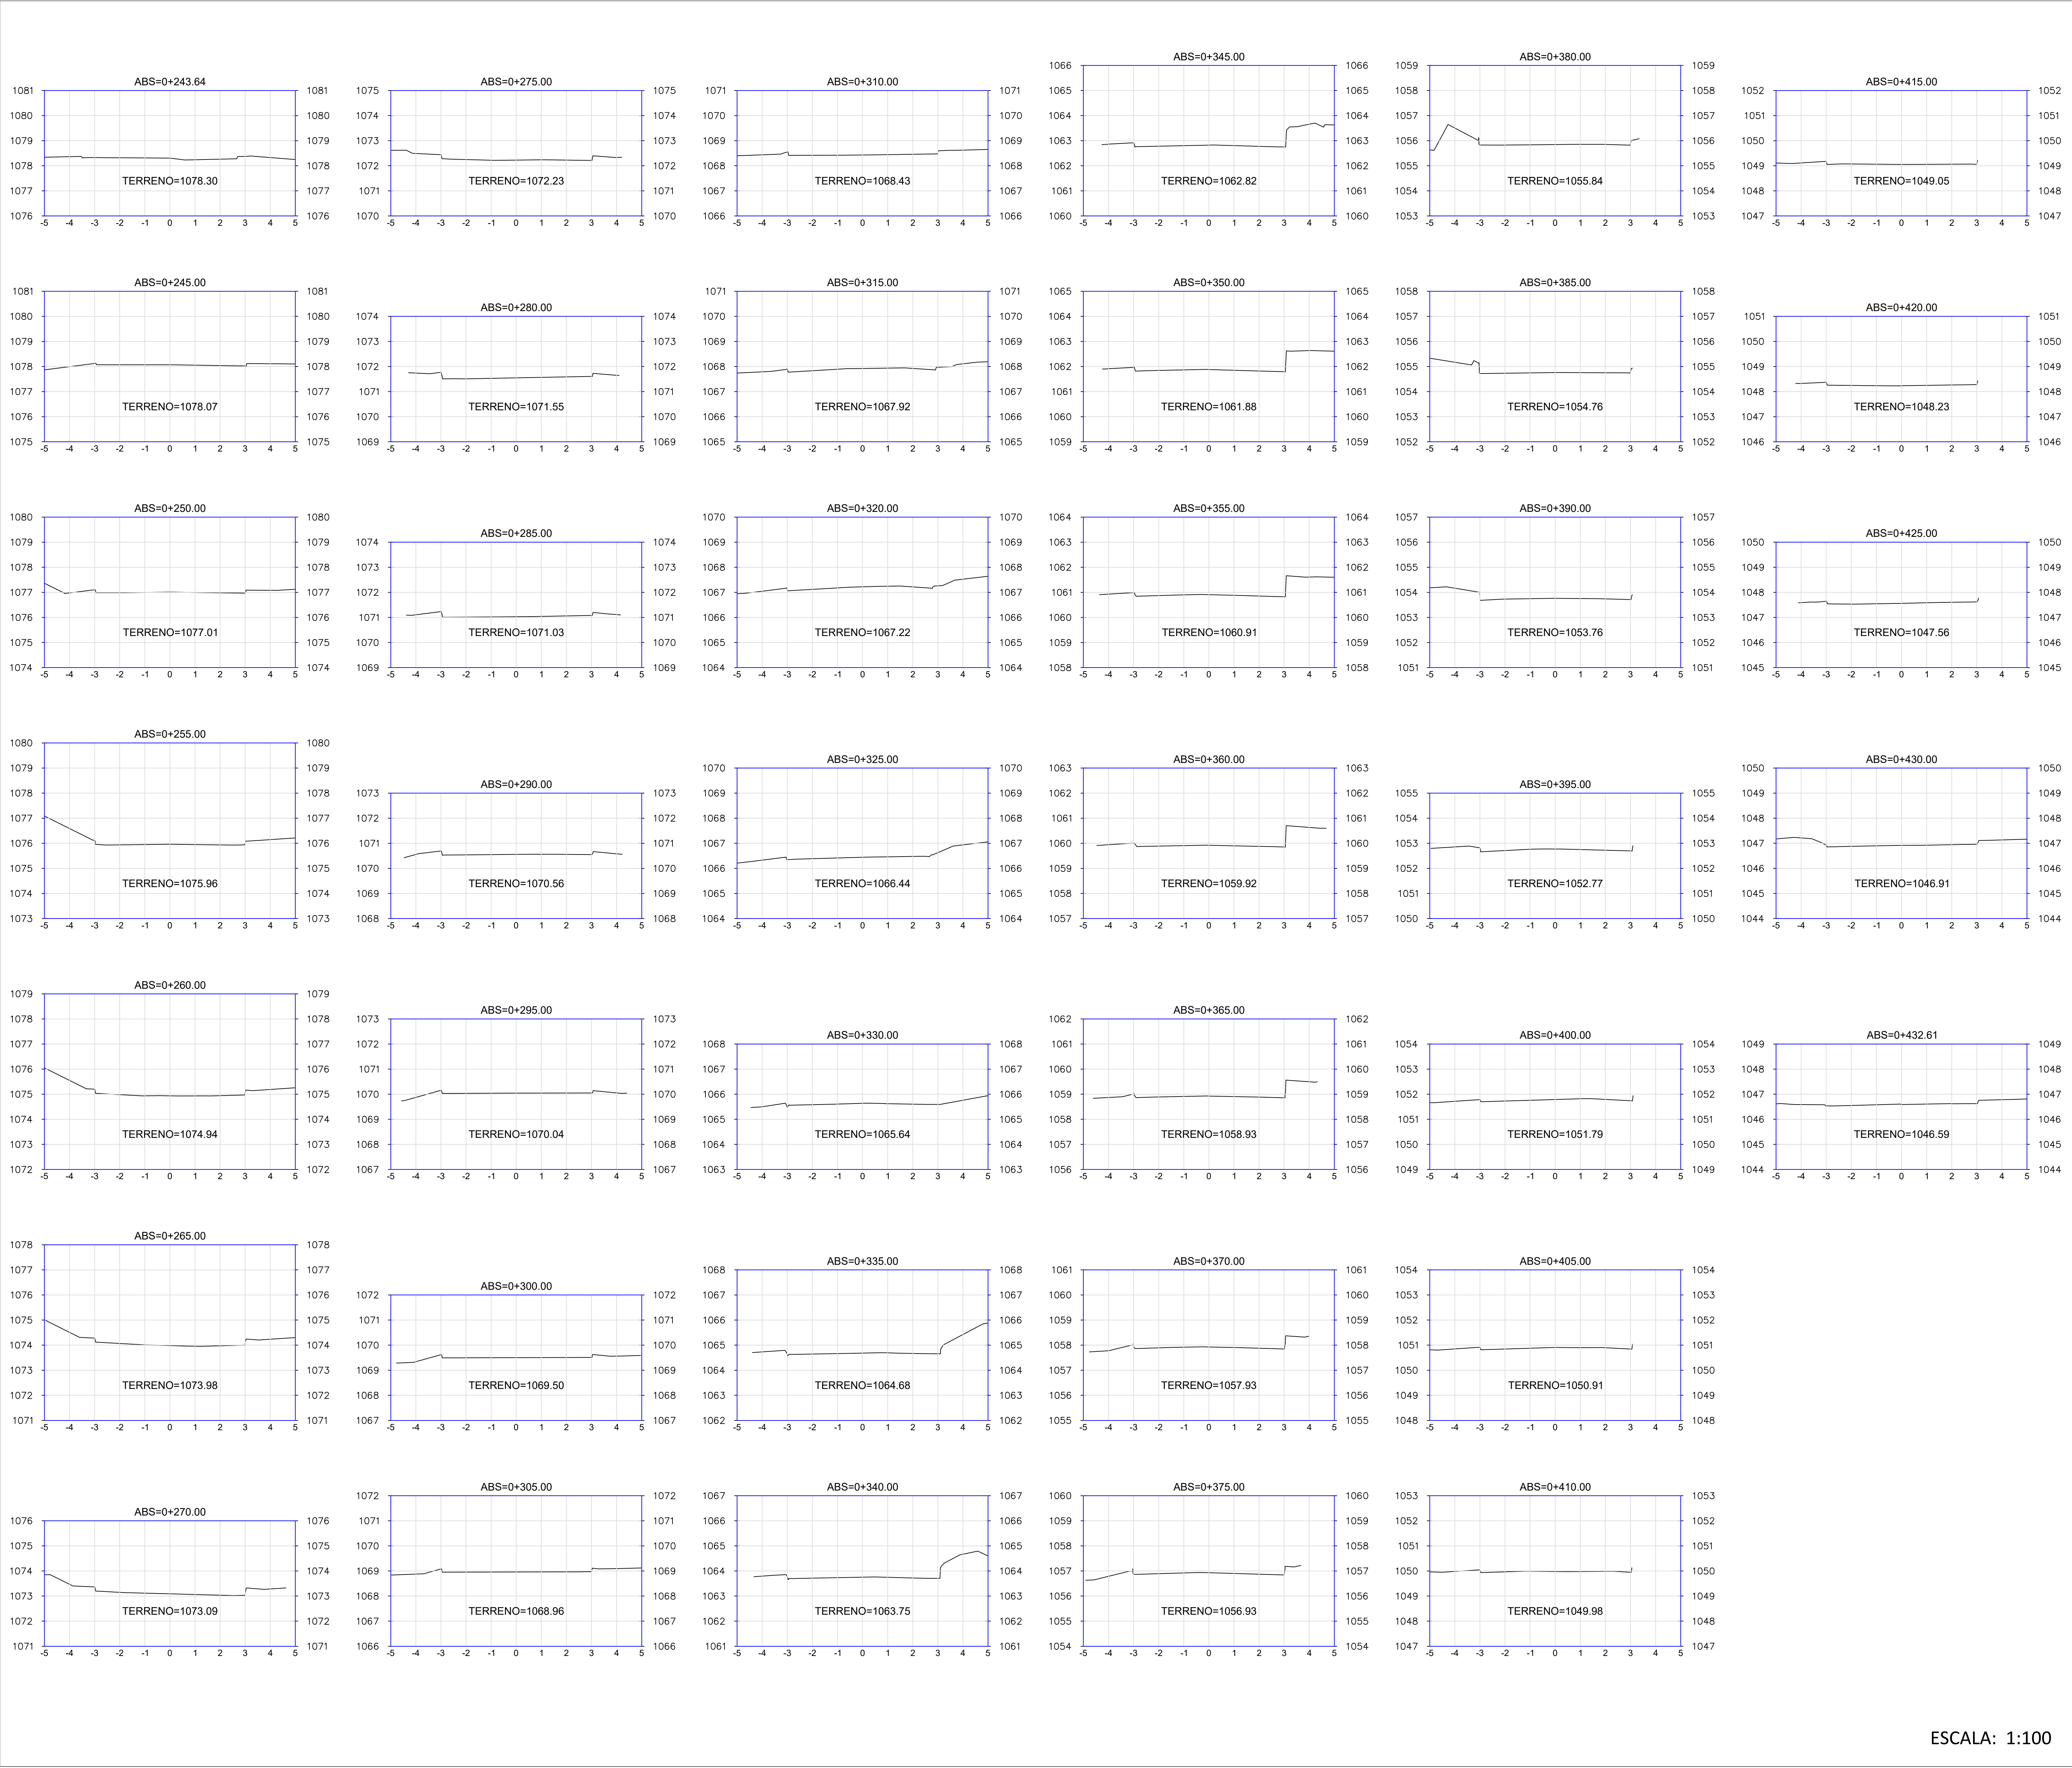

MUNICIPIO DE RIOBLANCO
TOLIMA

Localización General

OBJETO:

CONTRATAR LOS ESTUDIOS Y DISEÑOS PARA LLEVAR A CABO LA REPOSICIÓN DEL ALCANTARILLADO Y LA PAVIMENTACION EN CONCRETO RÍGIDO DE LAS VÍAS UBICADAS EN LA ZONA URBANA DEL MUNICIPIO DE RIOBLANCO DEPARTAMENTO DEL TOLIMA

CONTENIDO:

TOPOGRAFIA
SECCIONES TRANSVERSALES

DEPARTAMENTO:	MUNICIPIO:	UBICACION:
TOLIMA	RIOBLANCO	TRAMO 1 CALLES BARRIO CAMBULOS

DISEÑO:

REVISO:

BRAHAYAN MAURICIO BOHORQUEZ
TECNOLOGO EN TOPOGRAFIA
M.P. 01-15504 CPNT

NOMBRE: DANIEL REYNALDO BELTRAN
CARGO: REPRESENTANTE LEGAL
CONSULTORIA

ESCALA:

Indicadas

Fecha:

Diciembre de 2025


Plano N°:

10 DE 13

ESCALA: 1:100

MUNICIPIO DE RIOBLANCO
TOLIMA

Localización General

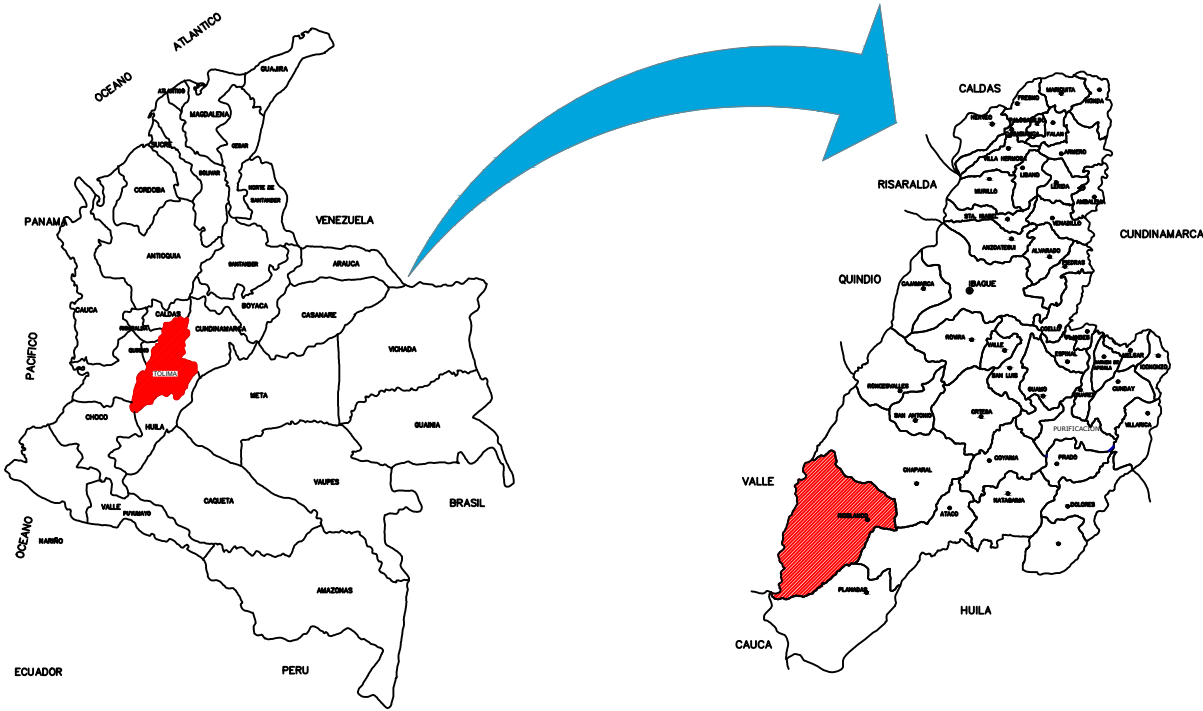


OBJETO:

CONTRATAR LOS ESTUDIOS Y DISEÑOS PARA
LLEVAR A CABO LA REPOSICIÓN DEL
ALCANTARILLADO Y LA PAVIMENTACION EN
CONCRETO RÍGIDO DE LAS VÍAS UBICADAS EN LA
ZONA URBANA DEL MUNICIPIO DE RIOBLANCO
DEPARTAMENTO DEL TOLIMA

CONTENIDO:

TOPOGRAFIA
SECCIONES TRANSVERSALES

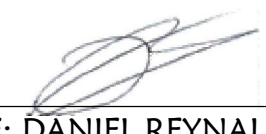DEPARTAMENTO:	MUNICIPIO:	UBICACION:
TOLIMA	RIOBLANCO	TRAMO 1 CALLES BARRIO CAMBULOS
DISEÑO:	REVISO:	
 BRAHAYAN MAURICIO BOHORQUEZ TECNÓLOGO EN TOPOGRAFIA M.P. 01-15504 CPNT	 NOMBRE: DANIÉL REYNALDO BELTRÁN CARGO: REPRESENTANTE LEGAL CONSULTORIA	

ESCALA:

Indicadas

Fecha:


Diciembre de 2025

Plano N°:


11 DE 13

ESCALA: 1:100

TRAMO 1
CALLES BARRIO CAMBULOS

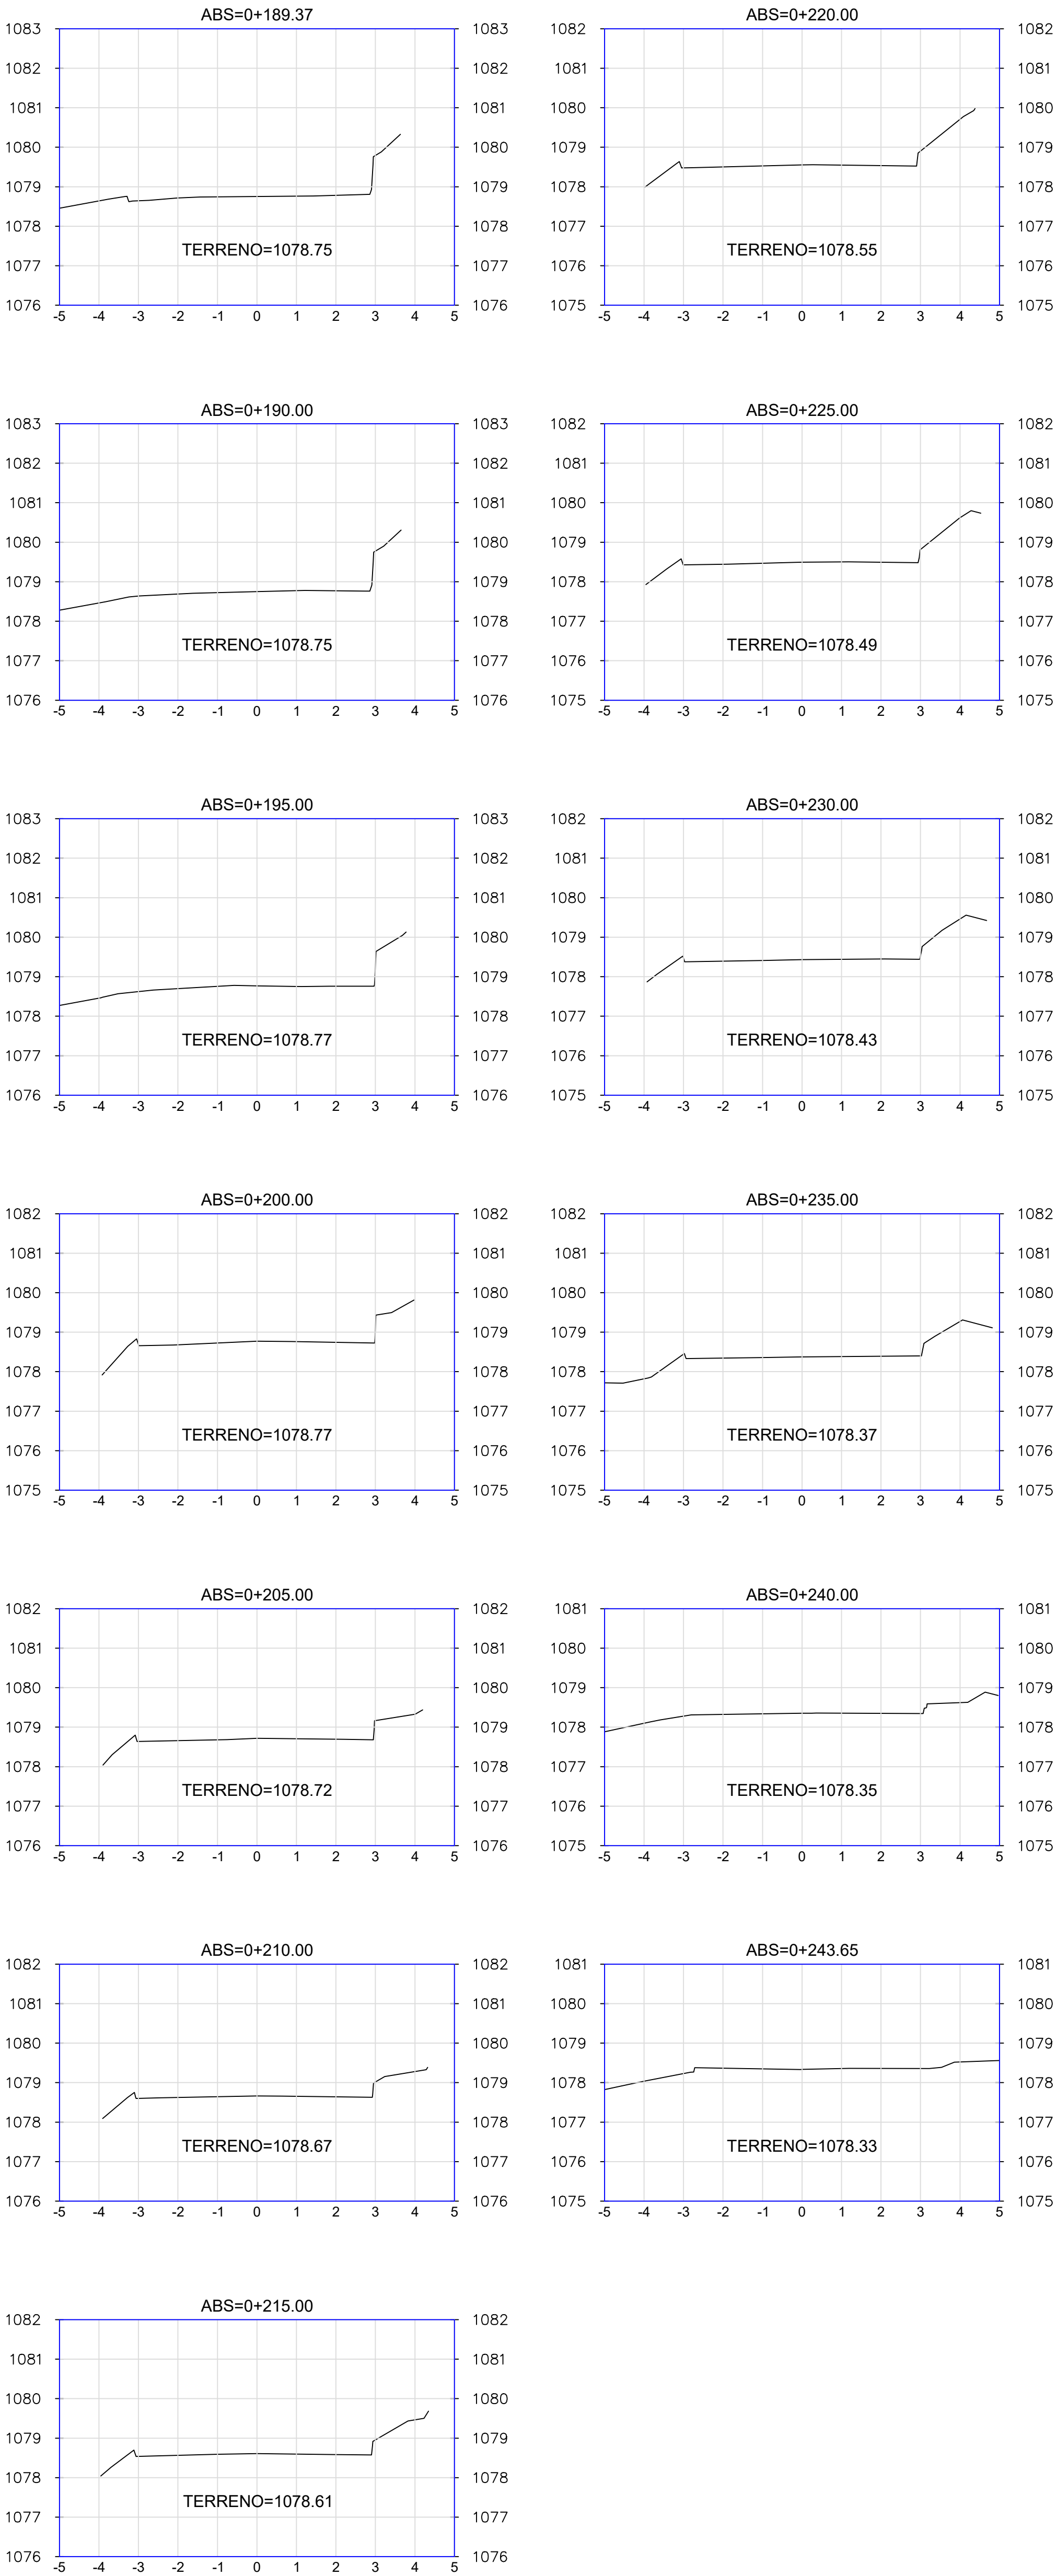


TRAMO 2
CRA 2 ENTRE CALLE 1 Y CALLE 2 SUR

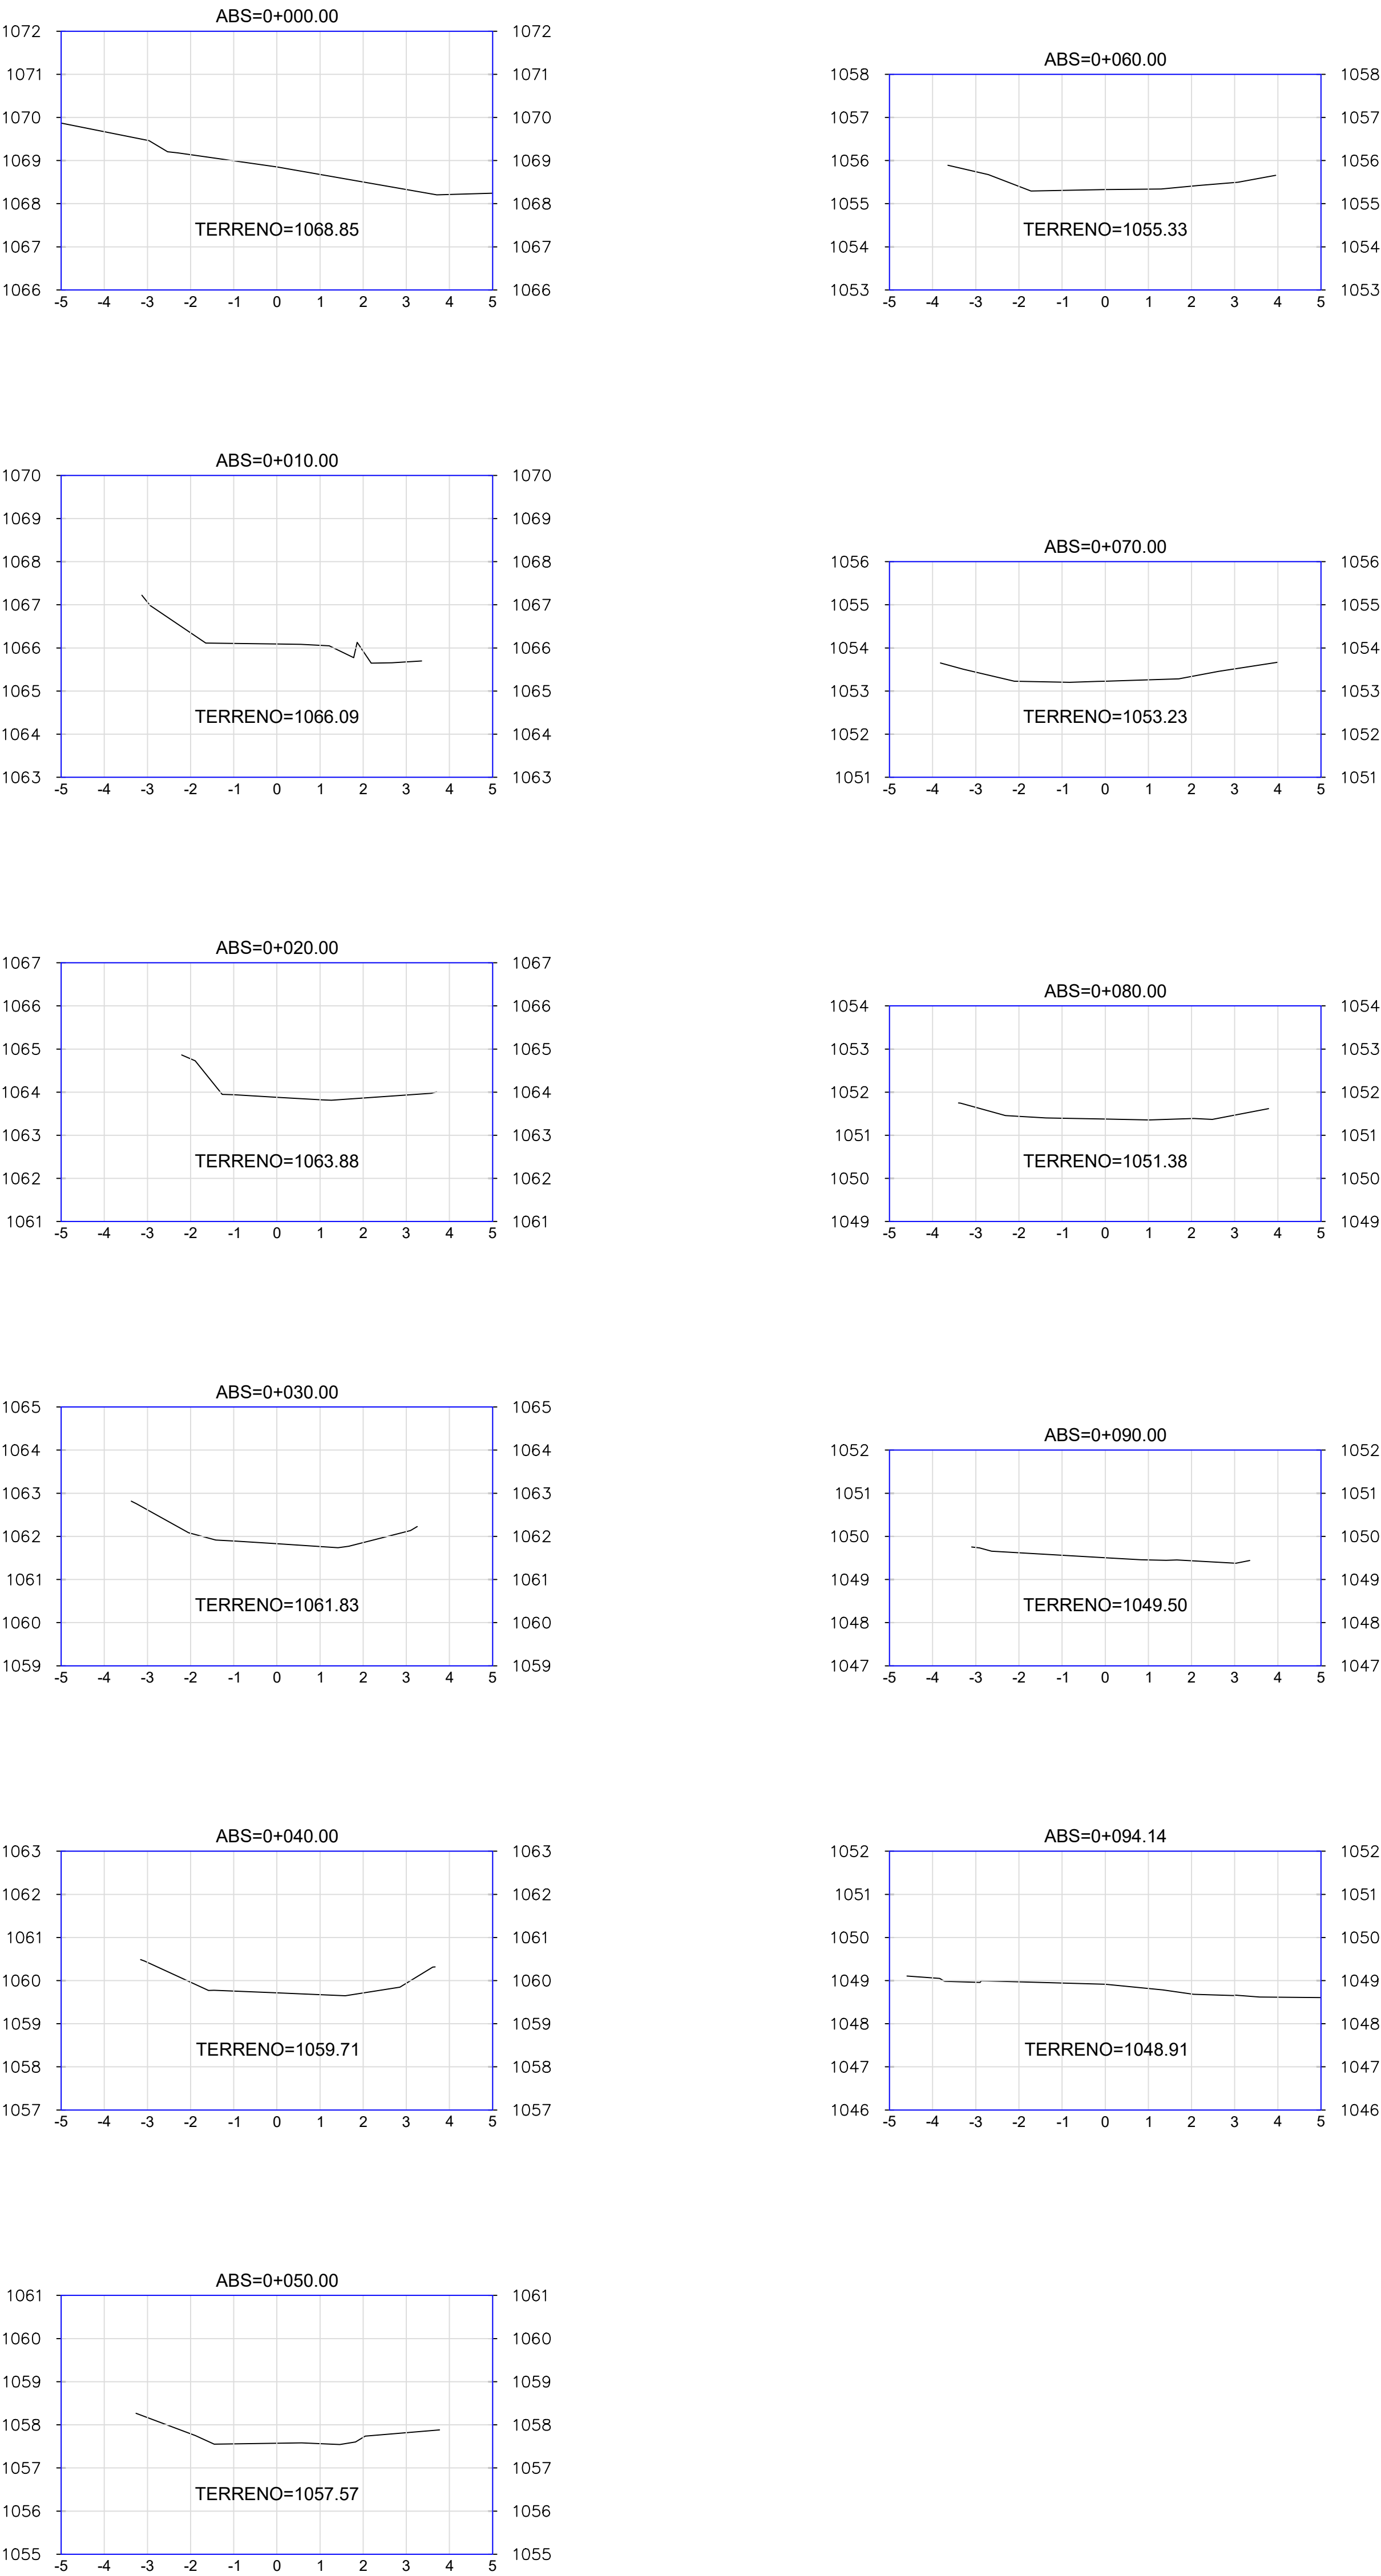

ESCALA: 1:100

MUNICIPIO DE RIOBLANCO
TOLIMA

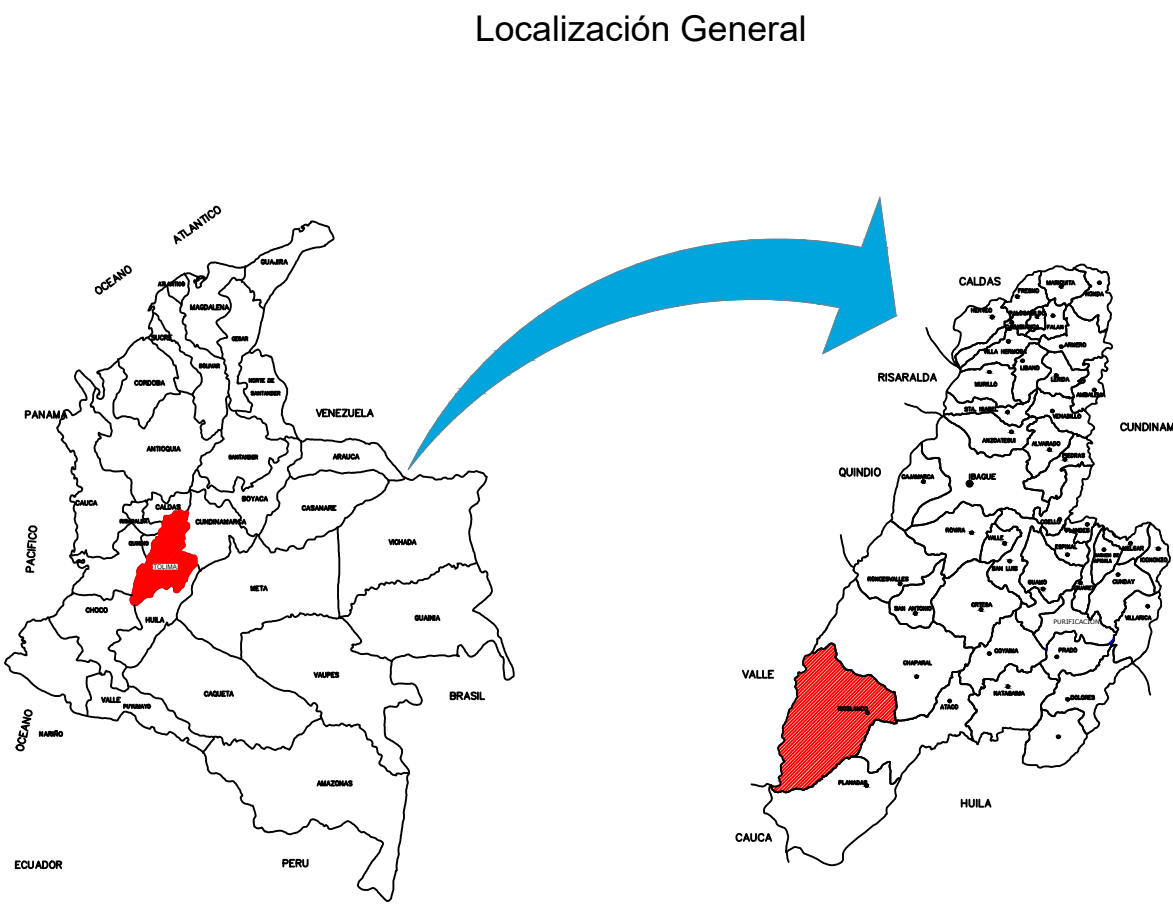


OBJETO:

CONTRATAR LOS ESTUDIOS Y DISEÑOS PARA LLEVAR A CABO LA REPOSICIÓN DEL ALCANTARILLADO Y LA PAVIMENTACION EN CONCRETO RÍGIDO DE LAS VÍAS UBICADAS EN LA ZONA URBANA DEL MUNICIPIO DE RIOBLANCO DEPARTAMENTO DEL TOLIMA

CONTENIDO:

TOPOGRAFIA
SECCIONES TRANSVERSALES

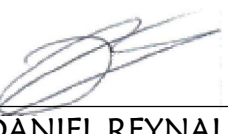DEPARTAMENTO:	MUNICIPIO:
TOLIMA	RIOBLANCO
DISEÑO:	REVISO:
 BRAHAYAN MAURICIO BOHORQUEZ TECNOLOGO EN TOPOGRAFIA M.P. 01-15504 CPNT	 NOMBRE: DANIEL REYNALDO BELTRAN CARGO: REPRESENTANTE LEGAL CONSULTORIA

ESCALA:

Indicadas

Fecha:

Diciembre de 2025


Plano N°:

12 DE 13



MUNICIPIO DE RIOBLANCO
TOLIMA

Localización General

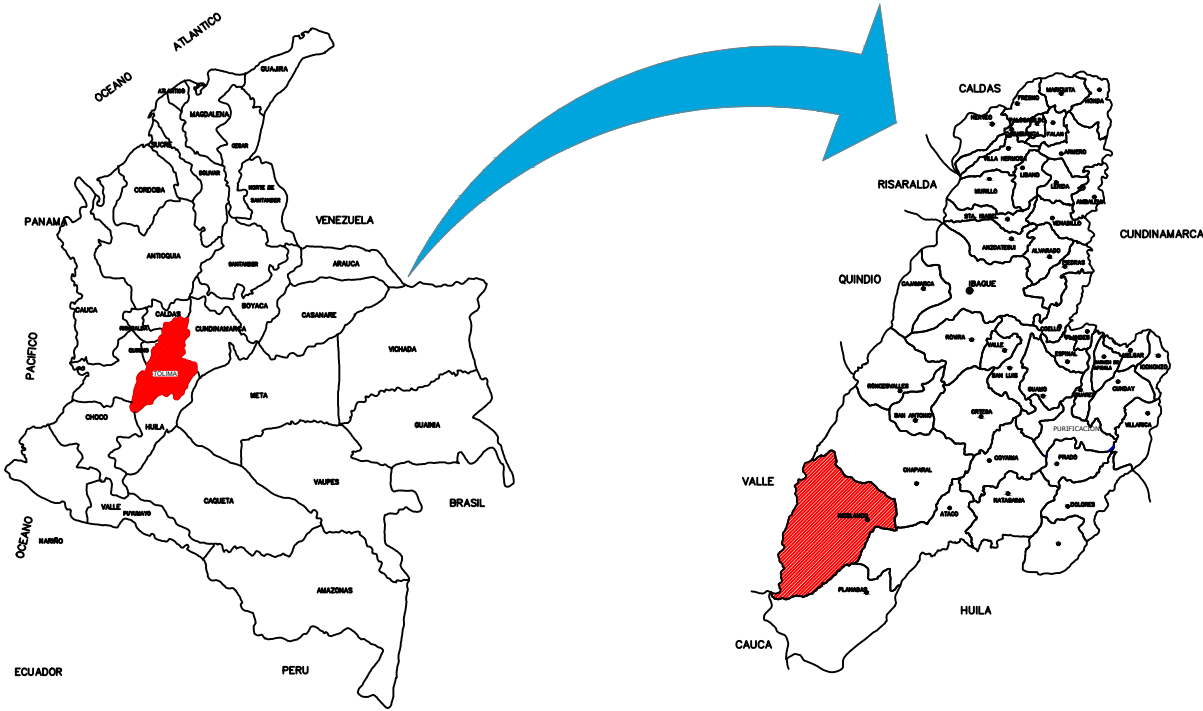


OBJETO:

CONTRATAR LOS ESTUDIOS Y DISEÑOS PARA
LLEVAR A CABO LA REPOSICIÓN DEL
ALCANTARILLADO Y LA PAVIMENTACION EN
CONCRETO RÍGIDO DE LAS VÍAS UBICADAS EN LA
ZONA URBANA DEL MUNICIPIO DE RIOBLANCO
DEPARTAMENTO DEL TOLIMA

CONTENIDO:

TOPOGRAFIA
SECCIONES TRANSVERSALES

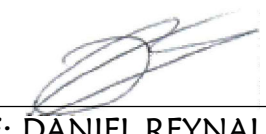DEPARTAMENTO:	MUNICIPIO:	UBICACION:
TOLIMA	RIOBLANCO	TRAMO 3 CRA 5 ENTRE CALLE 3 Y CALLE 4
DISEÑO:	REVISO:	
 BRAHAYAN MAURICIO BOHORQUEZ TECNOLOGO EN TOPOGRAFIA M.P. 01-15504 CPNT	 NOMBRE: DANIEL REYNALDO BELTRAN CARGO: REPRESENTANTE LEGAL CONSULTORIA	

ESCALA:

Indicadas

Fecha:

Diciembre de 2025

Plano N°:

13 DE 13