



1 SECCION AA' SECTOR SENDEROS PEATONALES Y CANAL NORTE
1 : 75

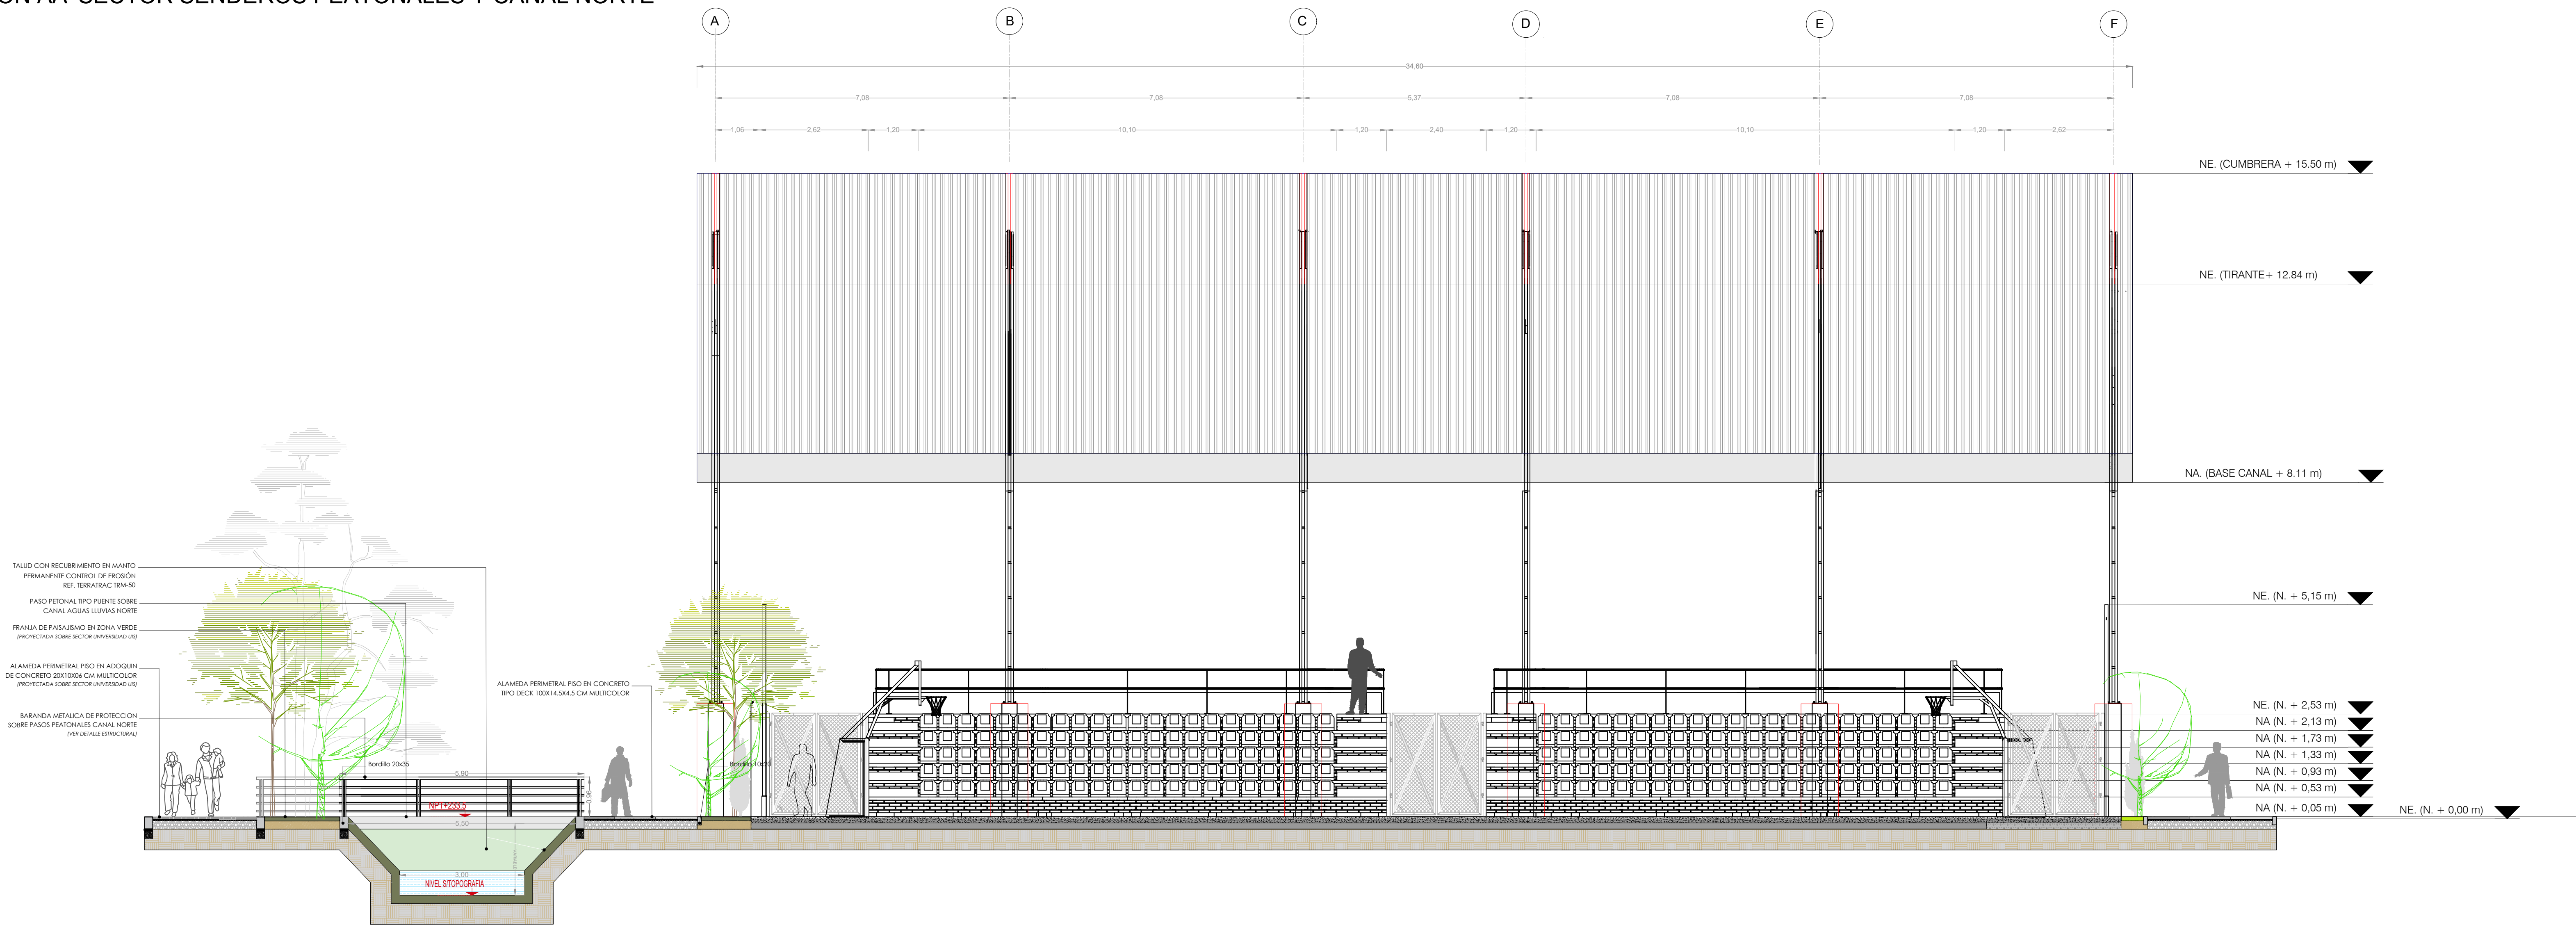


2 MATERIALIDAD DE PISOS (ADOQUINES DE CONCRETO MULTICOLOR)
1 : 30

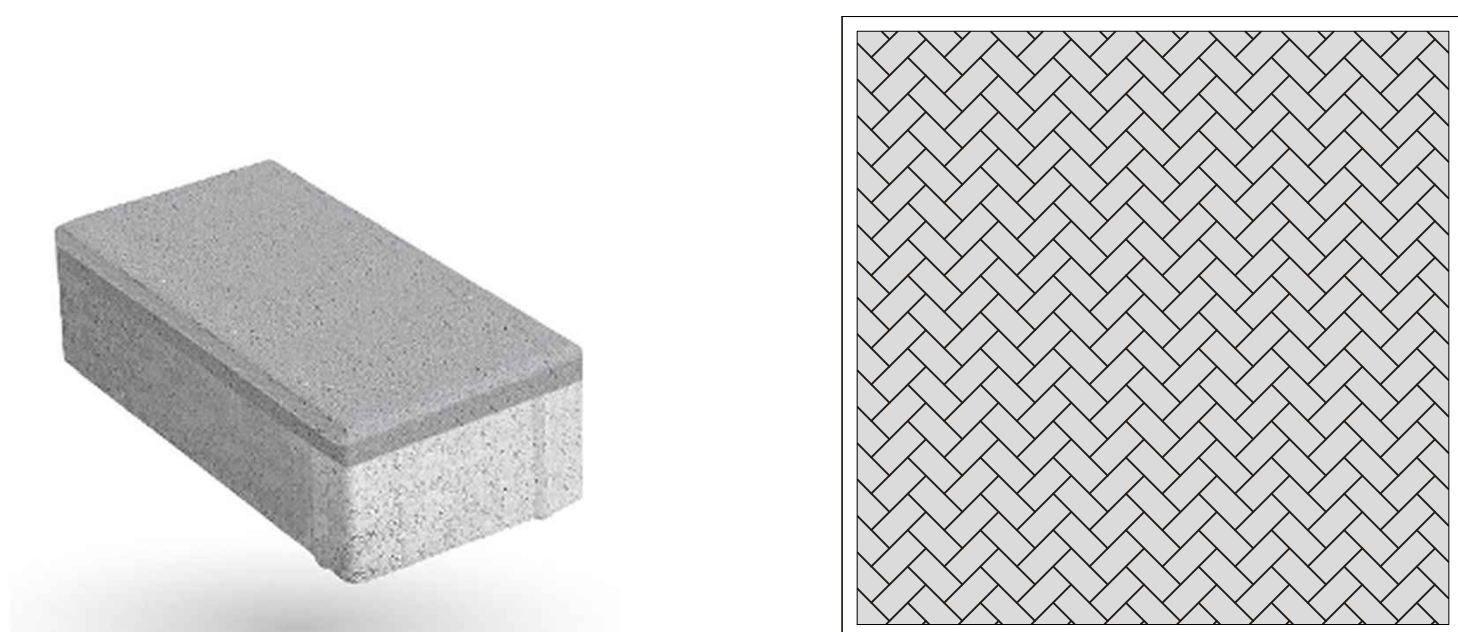

**ADOQUIN DE CONCRETO
20 X 10 X 6 CM COLOR GRIS**

Pieza prefabricada en concreto de 5 MPa de módulo de rotura a 28 días. Se instala sobre una capa de arena semilavada o mortero, con sello de arena entre las juntas. Puede ser bicapa, con un espesor mínimo de 8mm para la capa superficial. % dentro de Patrón de colores / m2 según diseño.


DIMENSIONES NOMINALES
200mm x 100mm x 60mm

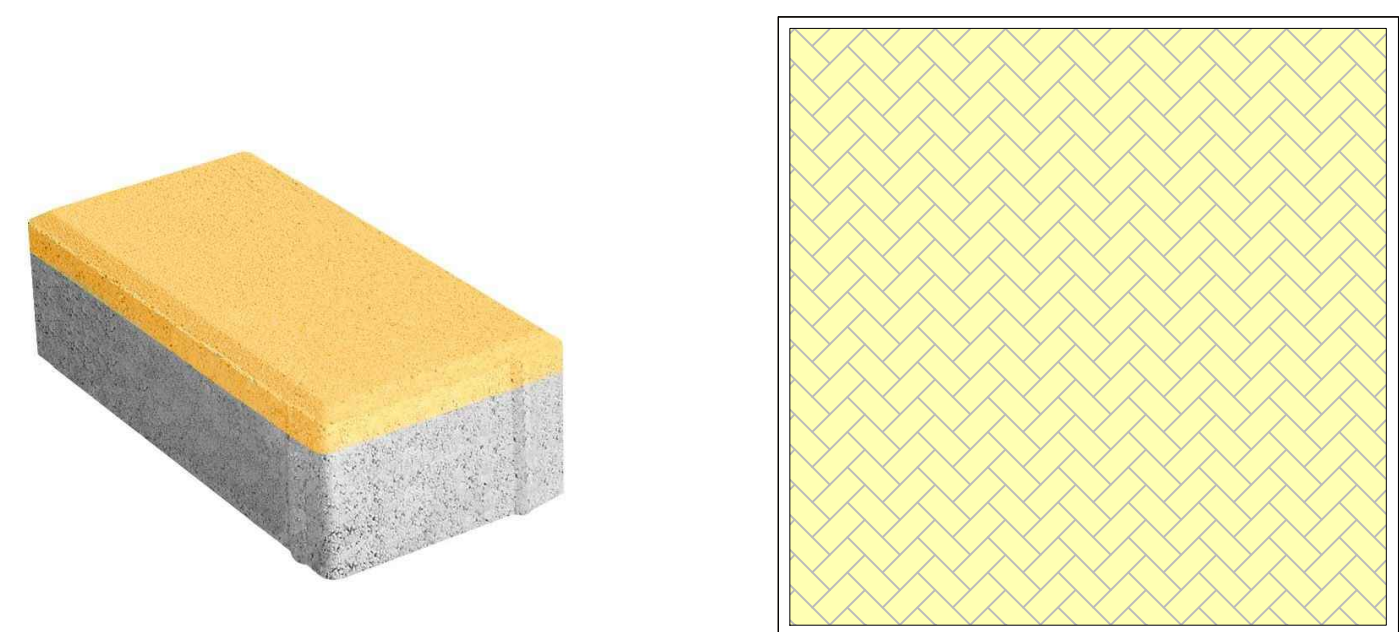

**ADOQUIN DE CONCRETO
20 X 10 X 6 CM COLOR AMARILLO**

Pieza prefabricada en concreto de 5 MPa de módulo de rotura a 28 días. Se instala sobre una capa de arena semilavada o mortero, con sello de arena entre las juntas. Puede ser bicapa, con un espesor mínimo de 8mm para la capa superficial. % dentro de Patrón de colores / m2 según diseño.

DIMENSIONES NOMINALES
200mm x 100mm x 60mm

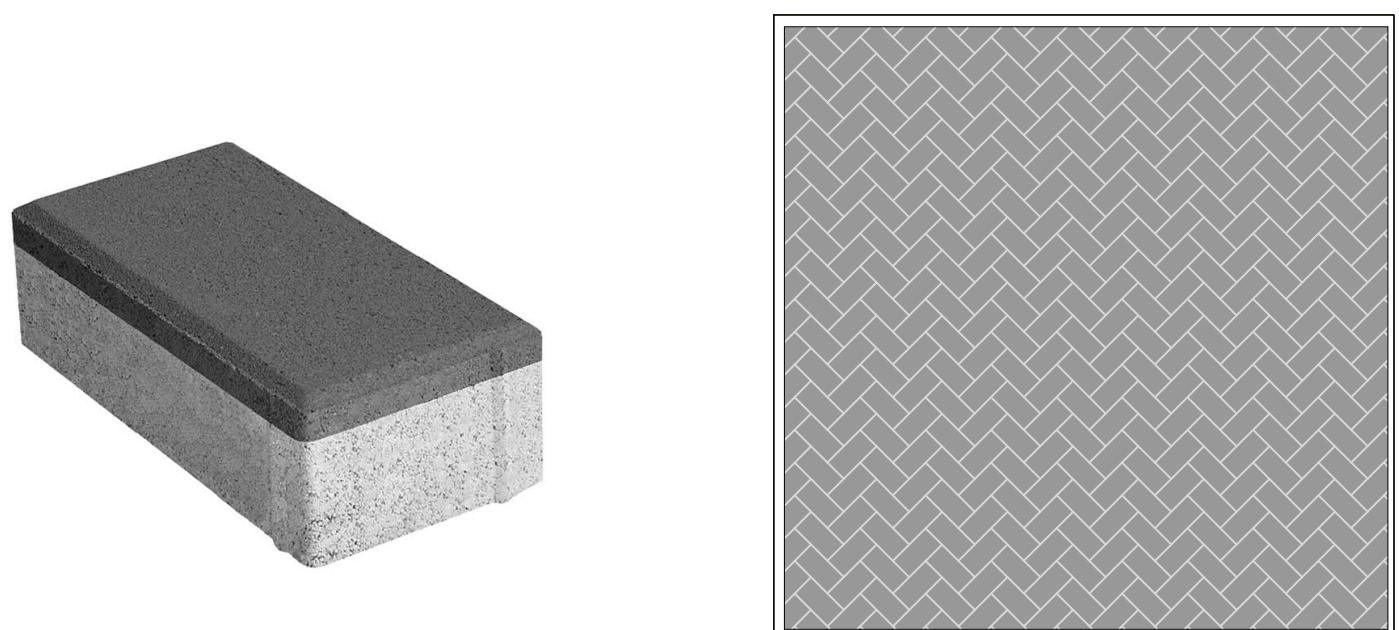


**ADOQUIN DE CONCRETO
20 X 10 X 6 CM COLOR NEGRO / GRIS OSCURO**

Pieza prefabricada en concreto de 5 MPa de módulo de rotura a 28 días. Se instala sobre una capa de arena semilavada o mortero, con sello de arena entre las juntas. Puede ser bicapa, con un espesor mínimo de 8mm para la capa superficial. % dentro de Patrón de colores / m2. Según diseño.

DIMENSIONES NOMINALES
200mm x 100mm x 60mm


3 MATERIALIDAD DE PISOS (DECK EN CONCRETO MULTICOLOR)
1:10 - 1:30

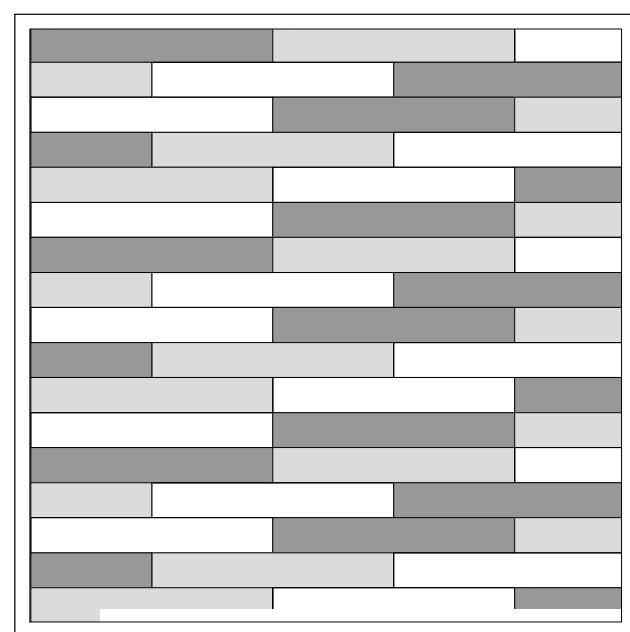


**PISO TIPO DECK EN CONCRETO
100 X 14.5 X 4.5 CM COLORES GRIS-BLANCO-NEGRO**

Pieza prefabricada en concreto de 5 MPa de módulo de rotura a 28 días. Material autoportante, con sello de arena entre las juntas. Pisos de tráfico pesado. Peso 15 Kg. Patrón de colores: Gris 40%- Blanco 30% - Negro 30%.

DIMENSIONES NOMINALES: Alto: 4,5 cm, Ancho: 14,5 cm, Largo: 100 cm

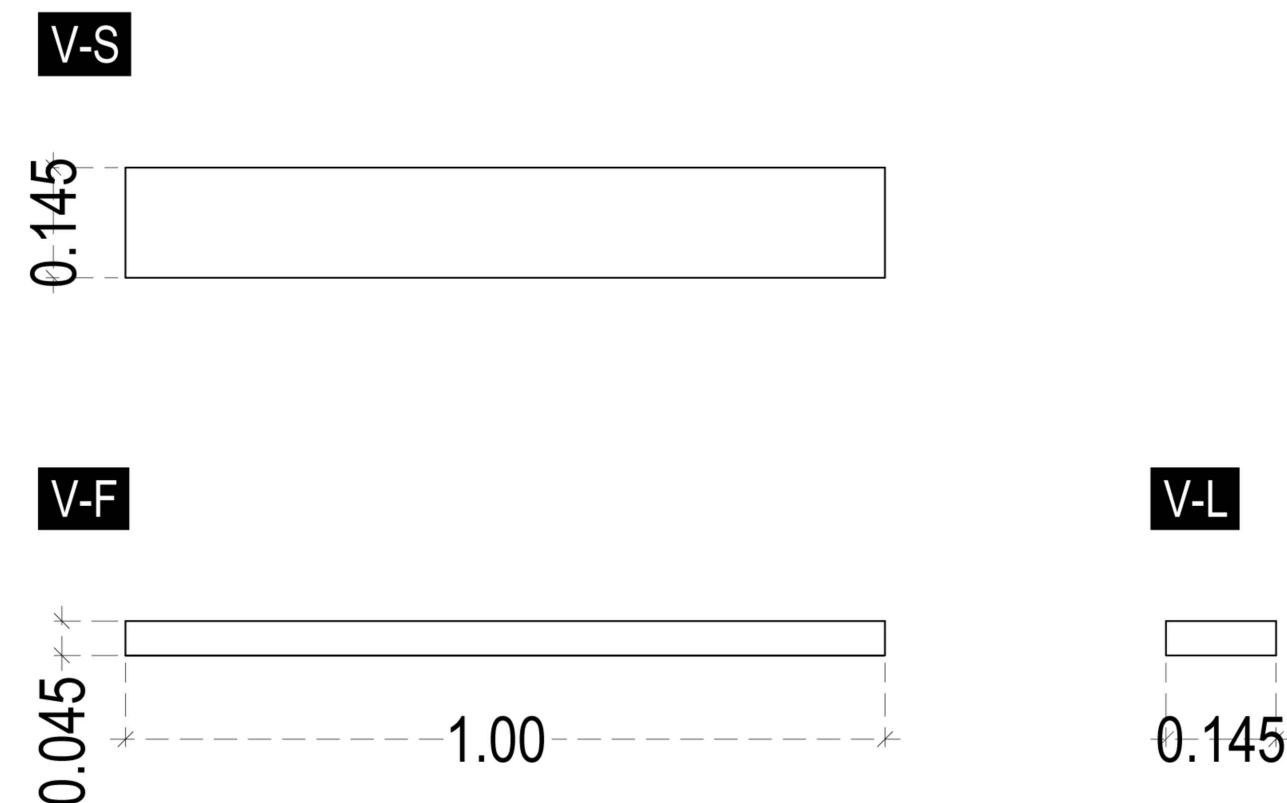

4 PATRONES DE INSTALACION (PISO EN ADOQUIN DE CONCRETO MULTICOLOR)
1:15

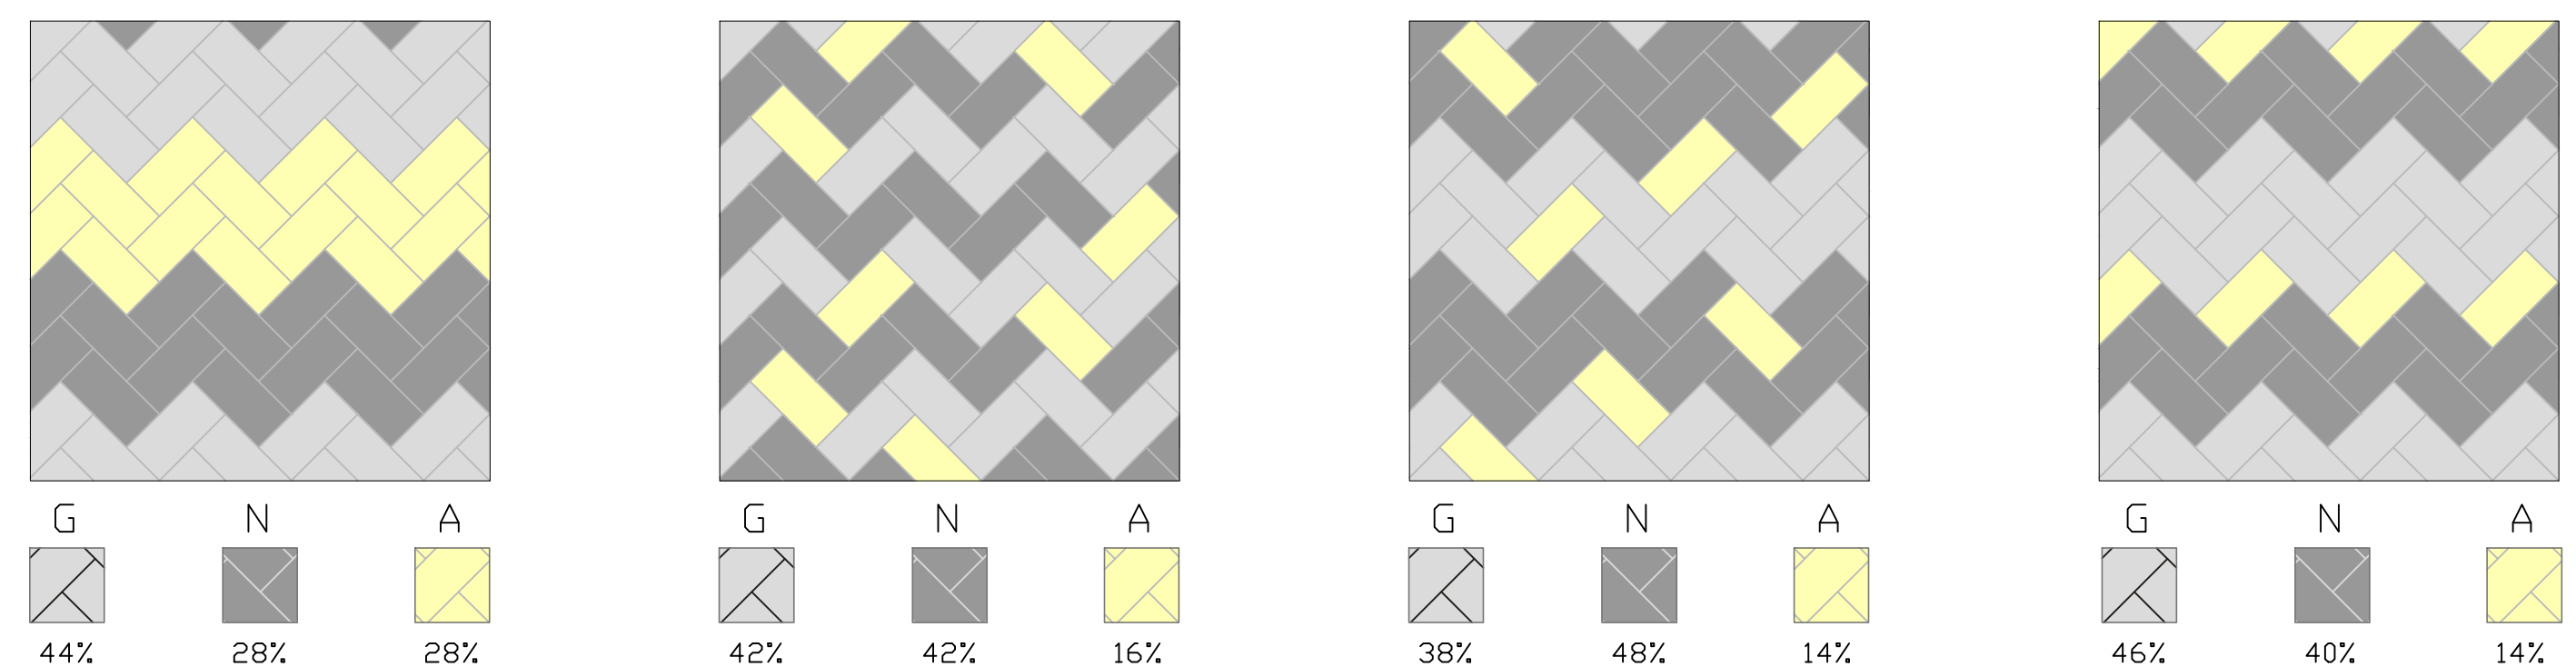

ARAUCA
GOBERNACIÓN DE ARAUCA
SECRETARÍA DE EDUCACIÓN
DEPARTAMENTAL

OBJETO:
ESTUDIOS Y DISEÑOS PARA LA CONSTRUCCIÓN DE UN CAMPUS UNIVERSITARIO EN EL MUNICIPIO DE SARAVENA, DEPARTAMENTO DE ARAUCA.
CONTRATO DE CONSULTORIA No. 266 de 2025

CONTRATISTA:
Consorcio
Campus Universitario
NIT. 901953390-5

R/ EDWIN YESID SANCHEZ BERRIO

INTERVENIENDE:
Consorcio InterDiseños
NIT. 901953390-5

R/ WILLIAM FORTILLO RUEDA
CONTRATO No. 267 de 2025

SUPERVISOR INTERVENIENDE:
EDURNE WORA CABRERA
Funcionaria Secretaria de Educación Departamental
Arauca, Saravena, 30/05 de 2025

LOCALIZACIÓN GENERAL PROYECTO:

AREA IMPLANTACIÓN:

PROFESIONAL RESPONSABLE:
HECTOR JAVIER CESPEDES ZAPATA
INGENIERO DE ARQUITECTURA
DIRECTOR DE DISEÑO A CONSULTORIA
CONSORCIO CAMPUS UNIVERSITARIO

JEFFERSON ANDRÉS TREJOS CASANOVA
INGENIERO DE ARQUITECTURA
ARQUITECTO DISEÑADOR
CONSORCIO CAMPUS UNIVERSITARIO

PROFESIONAL RESPONSABLE:
HUGO ARMANDO ARIAS RINCÓN
INGENIERO DE ARQUITECTURA
DIRECTOR DE INTERVENIENDE

WILLIAM EDMUNDO PORTILLO
INGENIERO DE ARQUITECTURA
COORDINADOR DE INTERVENIENDE
CONSORCIO CAMPUS UNIVERSITARIO

OBSERVACIONES:

ITEM CONTRACTUAL:
1.1.4 DISEÑO URBANO Y PAISAJISTICO
Cto. Consultoría No. 266-2025
Consorcio Campus Universitario

CONTIENE:
PROYECTO (P)-PLANTA DISEÑO URBANO
SECTOR ZONA DEPORTIVA
SECCION SENDEROS PEATONALES
CANAL NORTE - MATERIALIDAD DE PISOS

ESCALA:
INDICADA

FECHA:
MARZO 2026

URB 000-3 DE 000-4
SOL PLANO

HOMBRE ARCHIVO:
PROYECTO-URB-52 CAMPUS-UNIVERSITARIO

El presente documento es propiedad intelectual del Consorcio Campus Universitario y no puede ser reproducido, distribuido o utilizado sin el consentimiento escrito del Consorcio. El Consorcio no se hace responsable por los errores o omisiones que puedan presentarse en este documento. El Consorcio no se hace responsable por los daños o perjuicios que puedan resultar del uso de este documento.