
CUADRO DE COORDENADAS Y COLINDANCIAS
LOTE CENTRO EDUCATIVO SAN MIGUEL

N°	NORTE (m)	ESTE (m)	COLINDANTE	LONGITUD
01	1248071,698	905216,758		
02	1248124,397	905301,745	RESGUARDO VALLE DEL SOL	100,00
03	1248091,244	905320,296	RESGUARDO VALLE DEL SOL	37,99
04	1248087,753	905322,249	RESGUARDO VALLE DEL SOL	4,00
05	1248082,081	905325,423	RESGUARDO VALLE DEL SOL	6,50
06	1248056,671	905306,377	RESGUARDO VALLE DEL SOL	31,76
07	1248020,706	905248,378	Z.A.V. ACCESO AL C.E.	68,24
01	1248071,698	905216,758	RESGUARDO VALLE DEL SOL	60,00
08	1248043,234	905281,862		
09	1248051,140	905294,611	PERIMETRO RESTAURANTE ESCOLAR	55,00
10	1248059,585	905289,254		
11	1248051,679	905276,505		
12	1248062,387	905278,594	QUIOSCO (DIAM 6,00 ML)	------
13	1248037,248	905232,278	GPS 01	-----
14	1248090,474	905330,089	GPS 02	-----
15	1248064,518	905304,706	DELTA 01	-----
16	1248122,662	905301,487	DELTA 02	-----
17	1248099,969	905305,560	POSTE ELECTRICO	-----
18	1248068,479	905296,236	PANEL SOLAR	-----

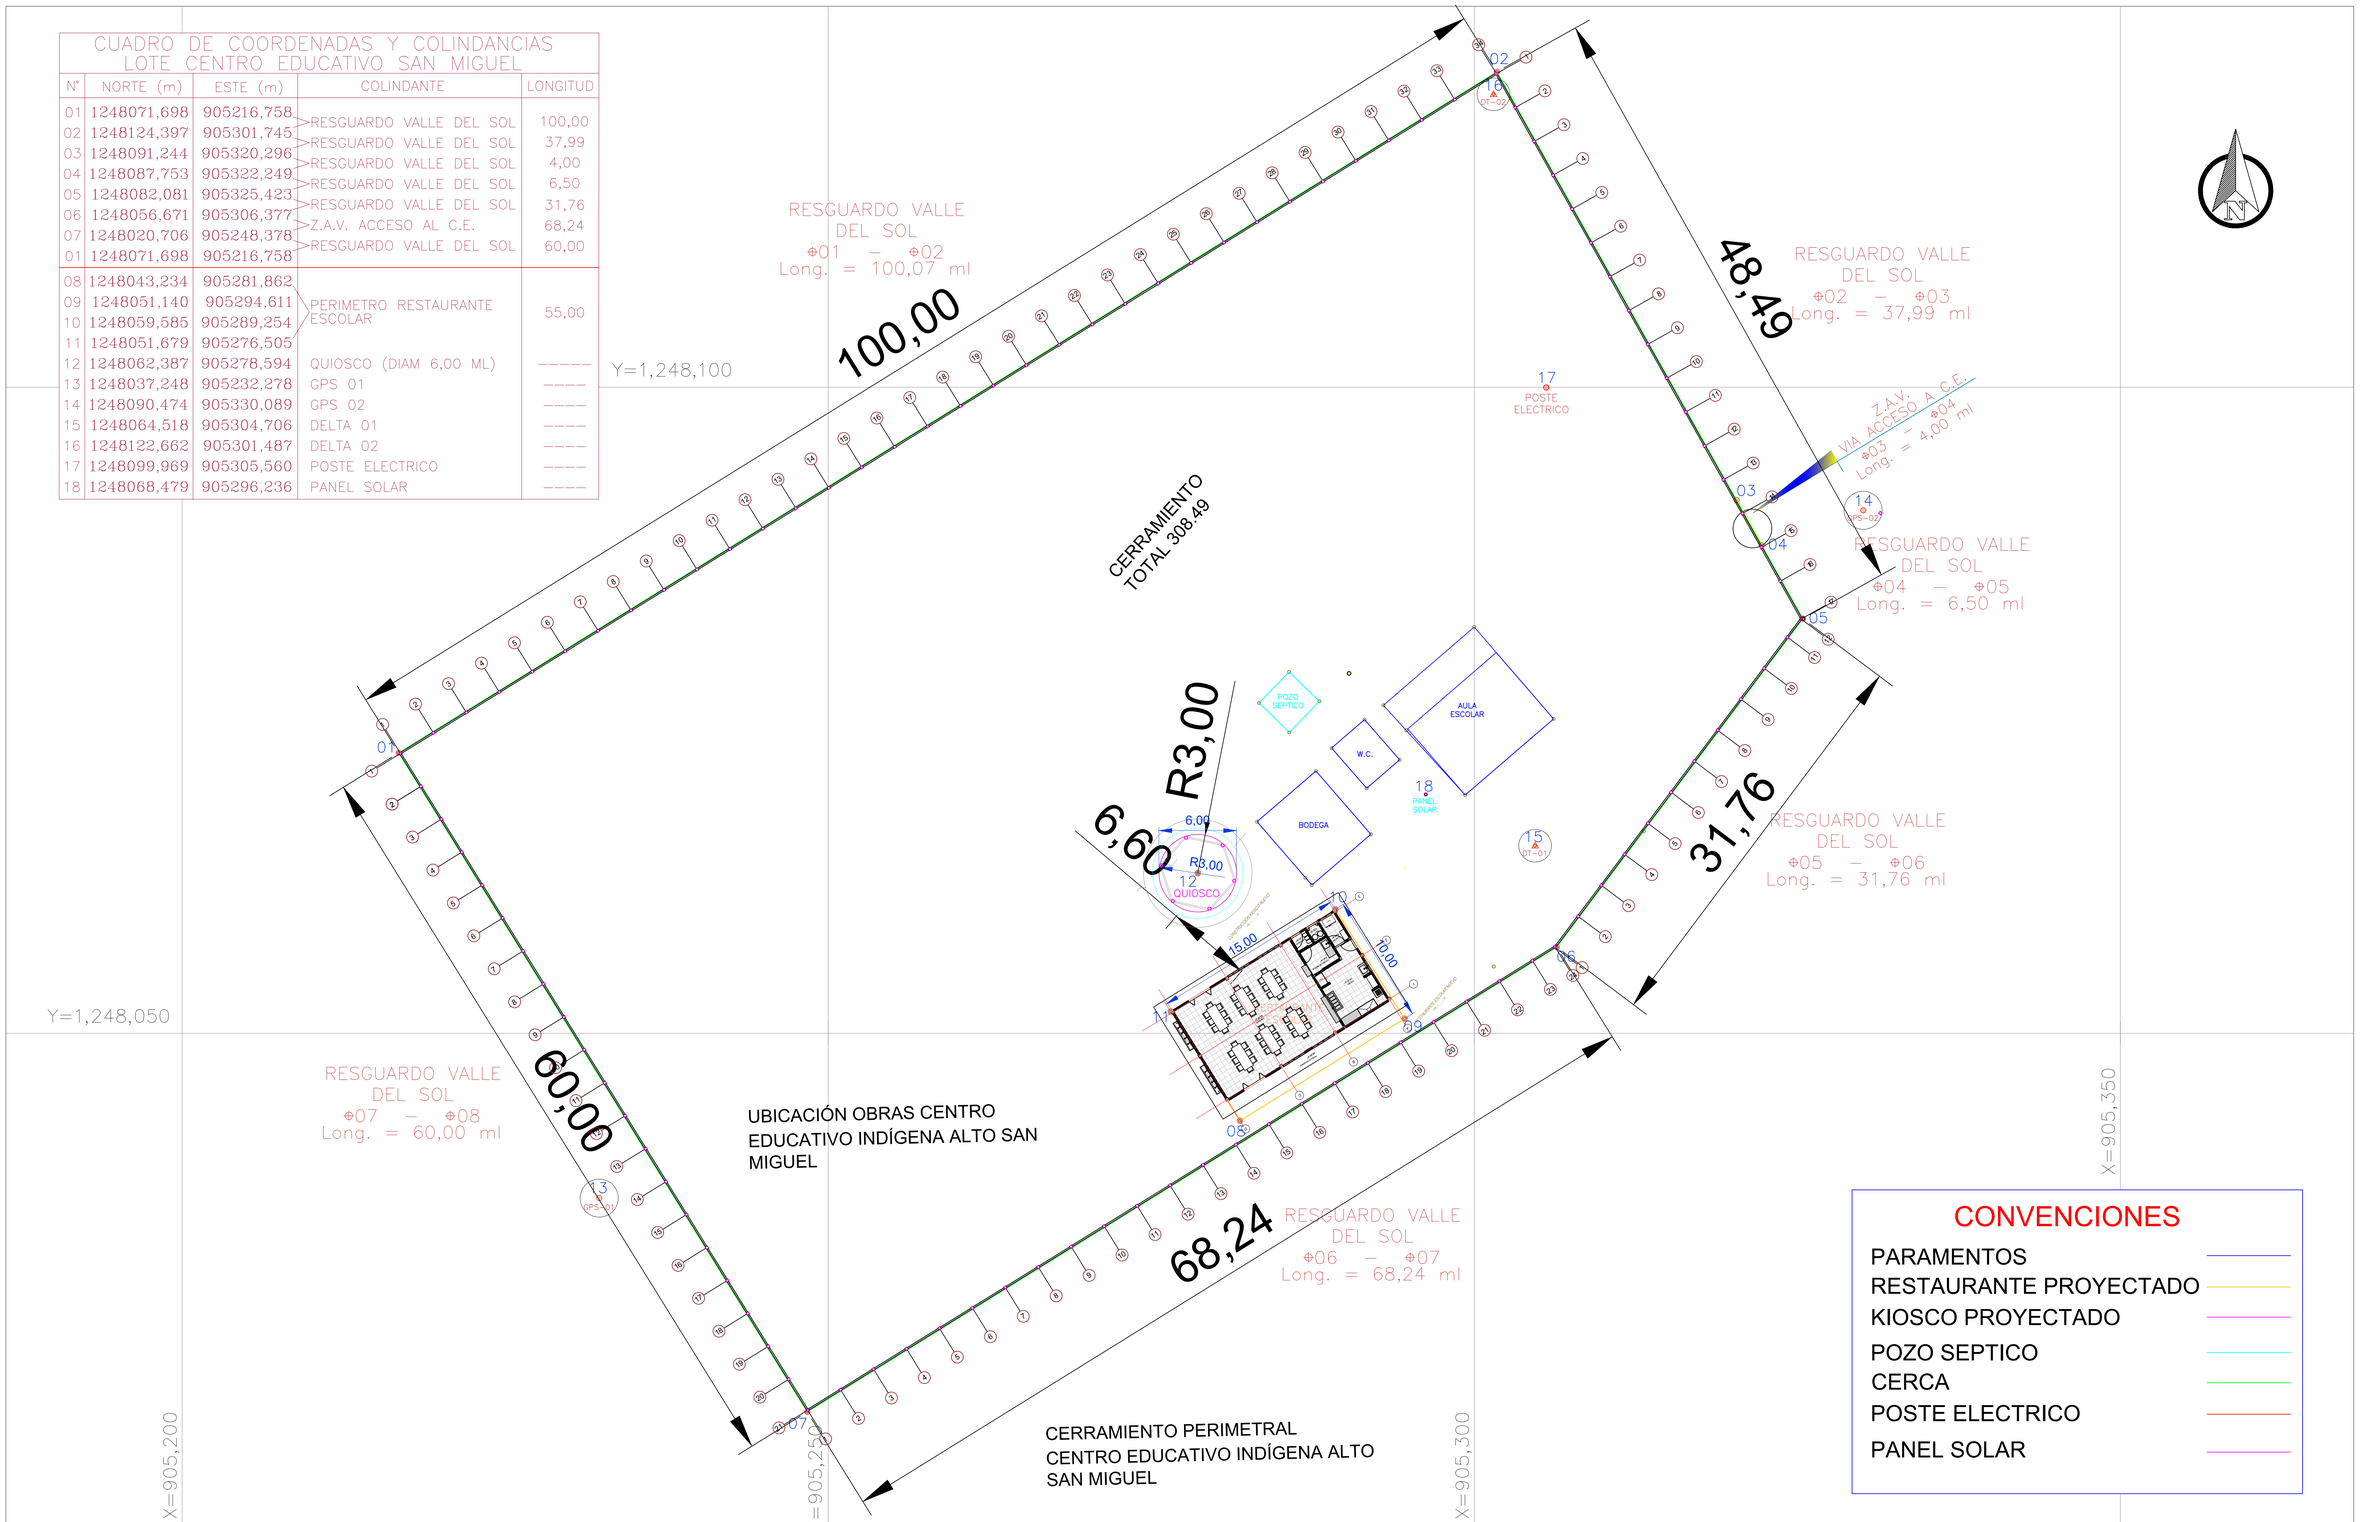

CONVENCIONES

- PARAMENTOS
- RESTAURANTE PROYECTADO
- KIOSCO PROYECTADO
- POZO SEPTICO
- CERCA
- POSTE ELECTRICO
- PANEL SOLAR

.\GOBERNACION 2.jpg	**PROYECTO:** MEJORAMIENTO Y ADECUACION DE LA INFRAESTRUCTURA FISICA DE LOS CENTROS EDUCATIVOS INDIGENAS U'WA CALAFITAS, ALTO SAN MIGUEL Y TUTUKANA DEL MUNICIPIO DE SARAVENA, DEPARTAMENTO DE ARAUCA.	**CONTIENE:** EMPLAZAMIENTO DE LA ESCUELA SAN MIGUEL.	**DATOS DE PLANO** PLANTA GENERAL	**OBSERVACIONES**	**SISTEMA DE COORDENADAS** Sistema de coordenadas Magna Sirgas, Datun WGS 84,Origen cartografico ESTE CENTRO ZONA, Proyeccion transversal de Mercator Gauss – Kruger, bajo el elipsoide Internacional 1914 (Hayford) Unidades M.K.S	**LEVANTÓ DIBUJÓ:** Cleiver Bello Rodriguez — CLEIVER BELLO RODRIGUEZ LP. N° 01-13564 CPNT	**VoBo:** SEEDORE DANIEL SANCHEZ NAVARRO Profesional Universitario Secretaria de Educación Departamental	**EQUIPO UTILIZADO** ESTACION TOTAL CYGNUS KS-102 NIVEL DE PRECISION TOPCON MODELO AT-B4	**ESCALA:** 1:200 **PLANO:** 1 / 1	**FECHA:** FEBRERO DE 2026 **FORMATO:** RED ALC_DWG	