


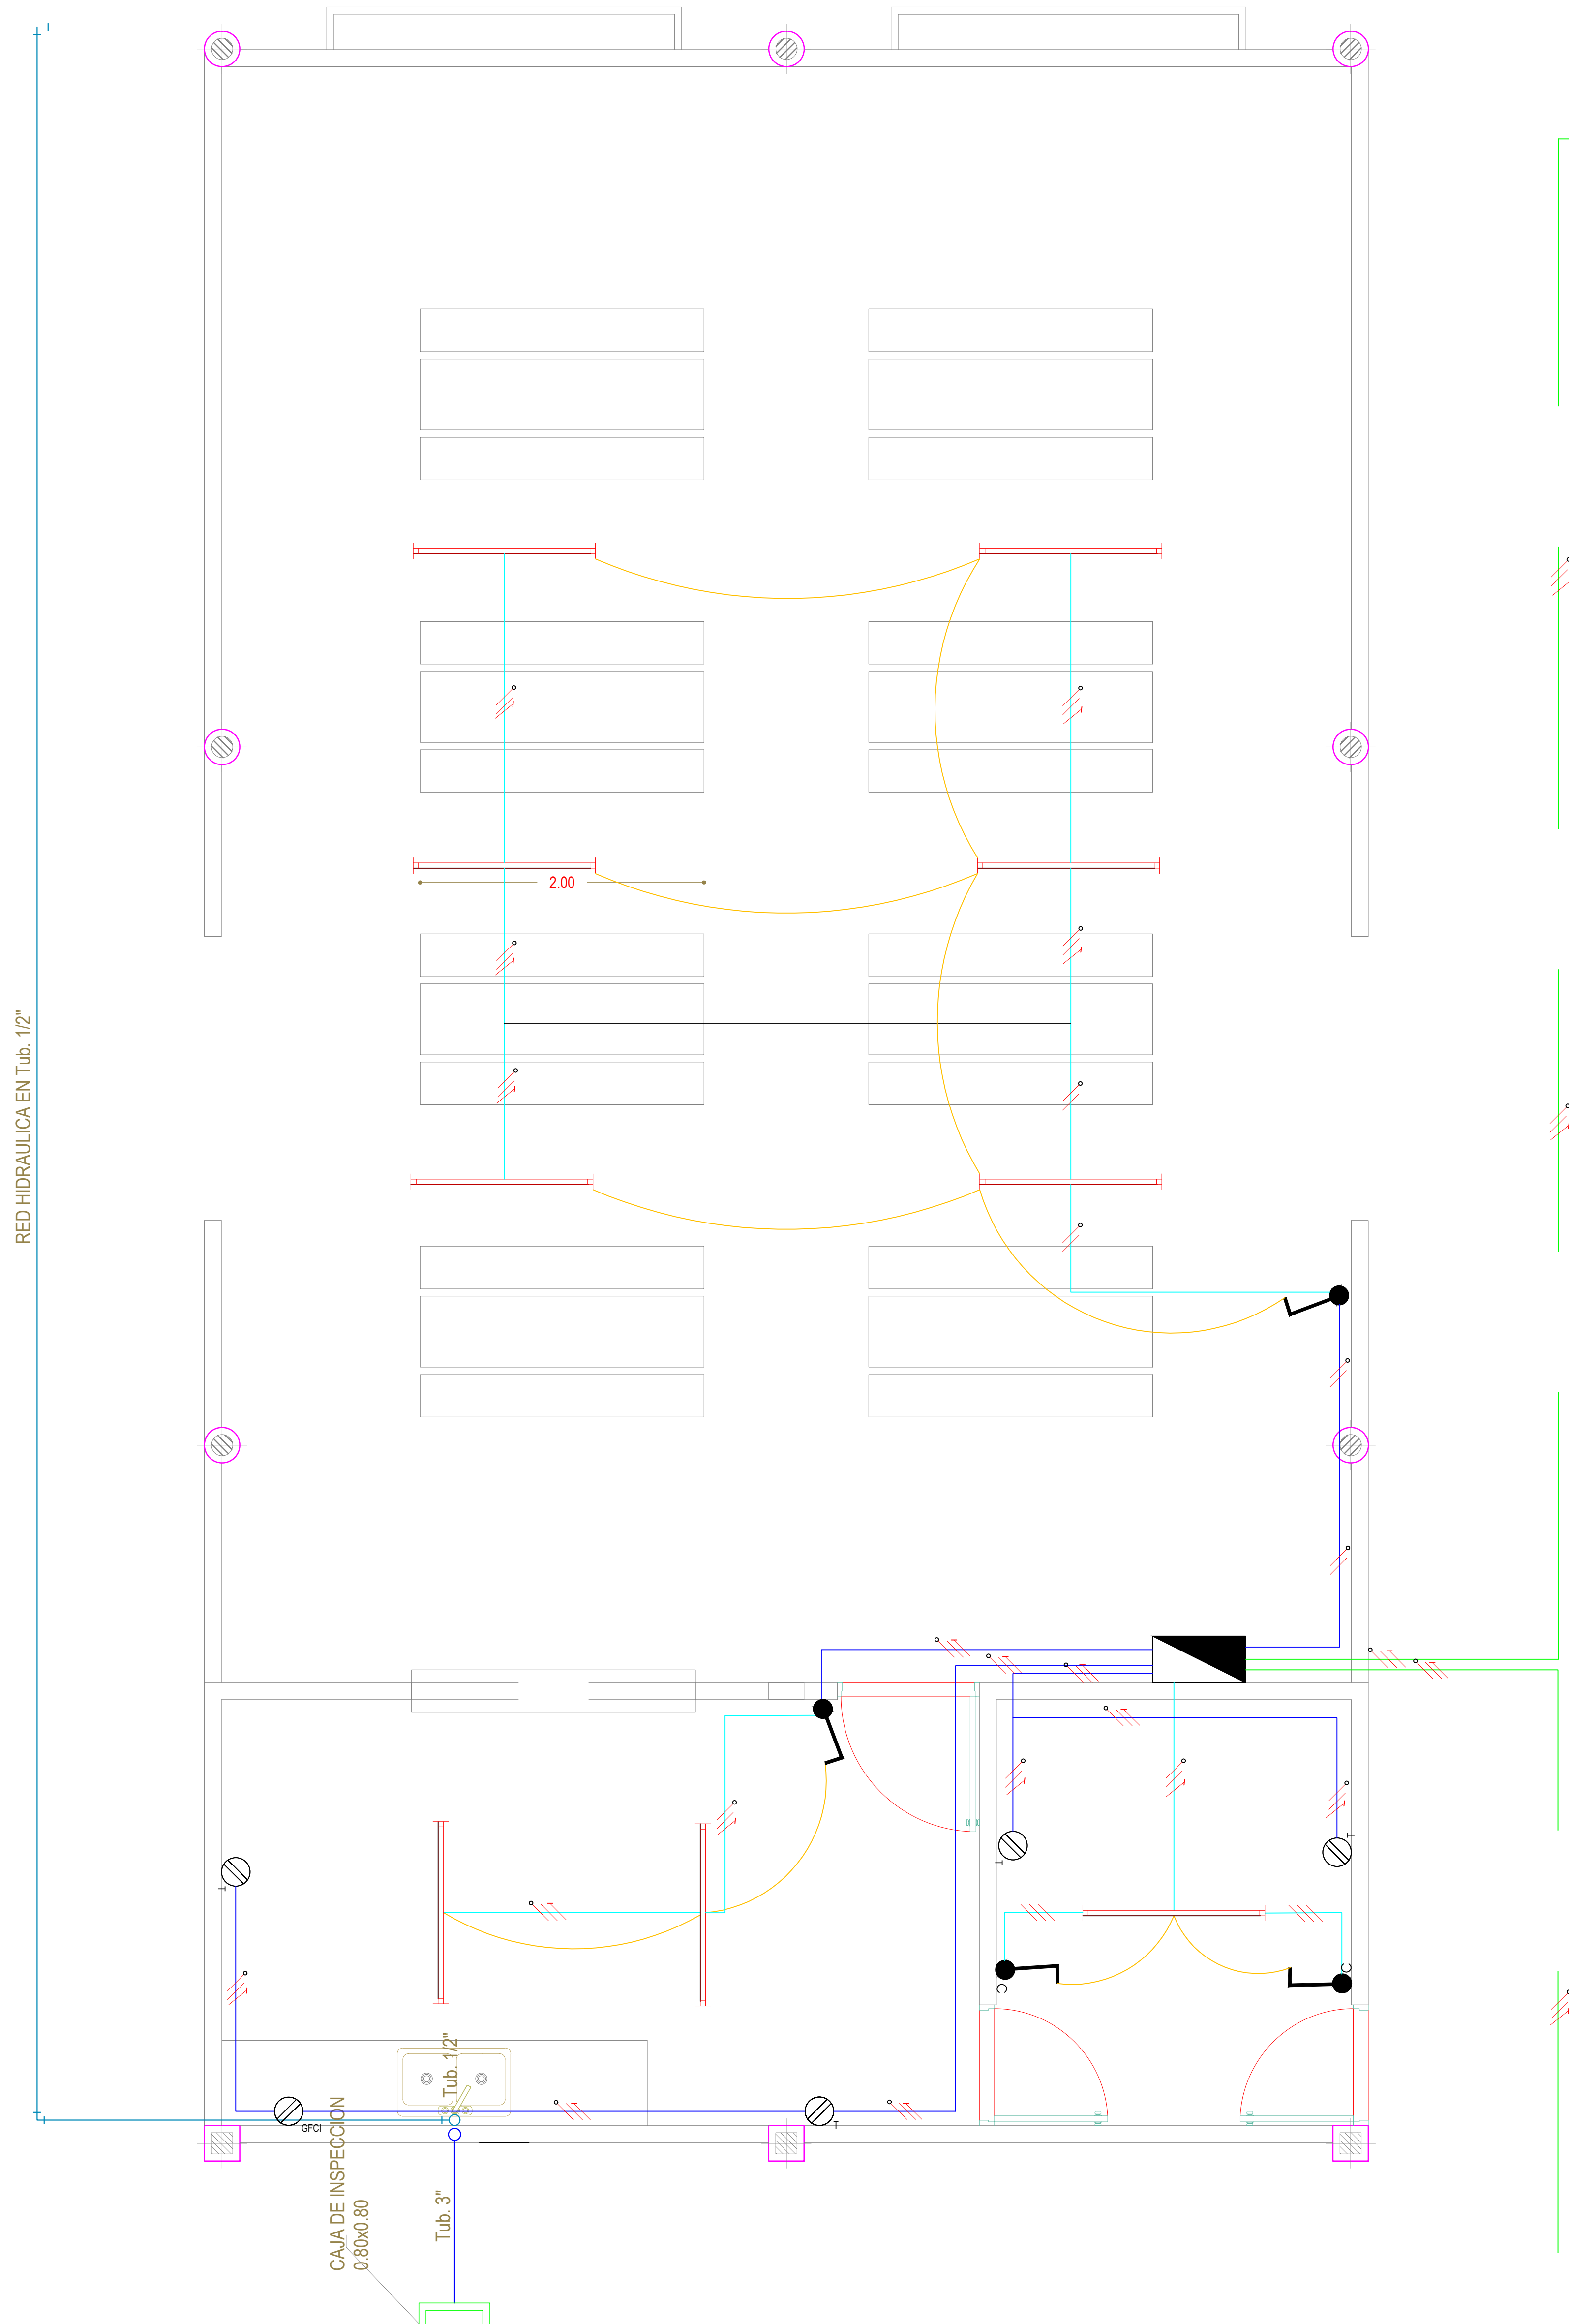

RED ELÉCTRICA RESTAURANTE ESCOLAR

ESC: 1 _____ 50

ESPECIFICACIONES INSTALACION ELECTRICA	
SIMBOLO	DESCRIPCION
	TABLERO DE DISTRIBUCIÓN ELÉCTRICO
	TOMA DOBLE MONOFÁSICO
	TOMA DOBLE MONOFÁSICO GFCI
	INTERRUPTOR SENCILLO
	INTERRUPTOR CONMUTABLE
	LAMPARA HERMÉTICA LED 18W
	ARCO DE MANDO
	NEUTRO-FASE
	TUBO INST. ELÉCTRICA POR MURO ó TECHO
	TUBERIA INST. ELÉCTRICA POR MURO, PISO Ó TECHO
	TUBERIA INST. ELÉCTRICA ENTERRADA



Gobernación de
Arauca



Secretaría de
EDUCACIÓN

PROYECTO:

CONSTRUCCION
RESTAURANTE ESCOLAR

ESCUELA INDIGENA INDIGENA
UWA CALAFITAS

DISEÑO:

Jordan Gamboa
Yordan Arley Gamboa T.
SN205182155
ING. ELÉCTRICO

DIGITALIZO:

Jordan Gamboa
Yordan Arley Gamboa T.
SN205182155
ING. ELÉCTRICO

CONTIENE:

DISEÑO ELÉCTRICO RESTAURANTE
CENTRO EDUCATIVO INDIGENA UWA
CALAFITAS

REVISO:

Scoble S.

OBSERVACIONES:

ESCALA:

1 _____ 75

FECHA:

FEBRERO de 2026

PLANO N°:

EL-2

DE:

6