


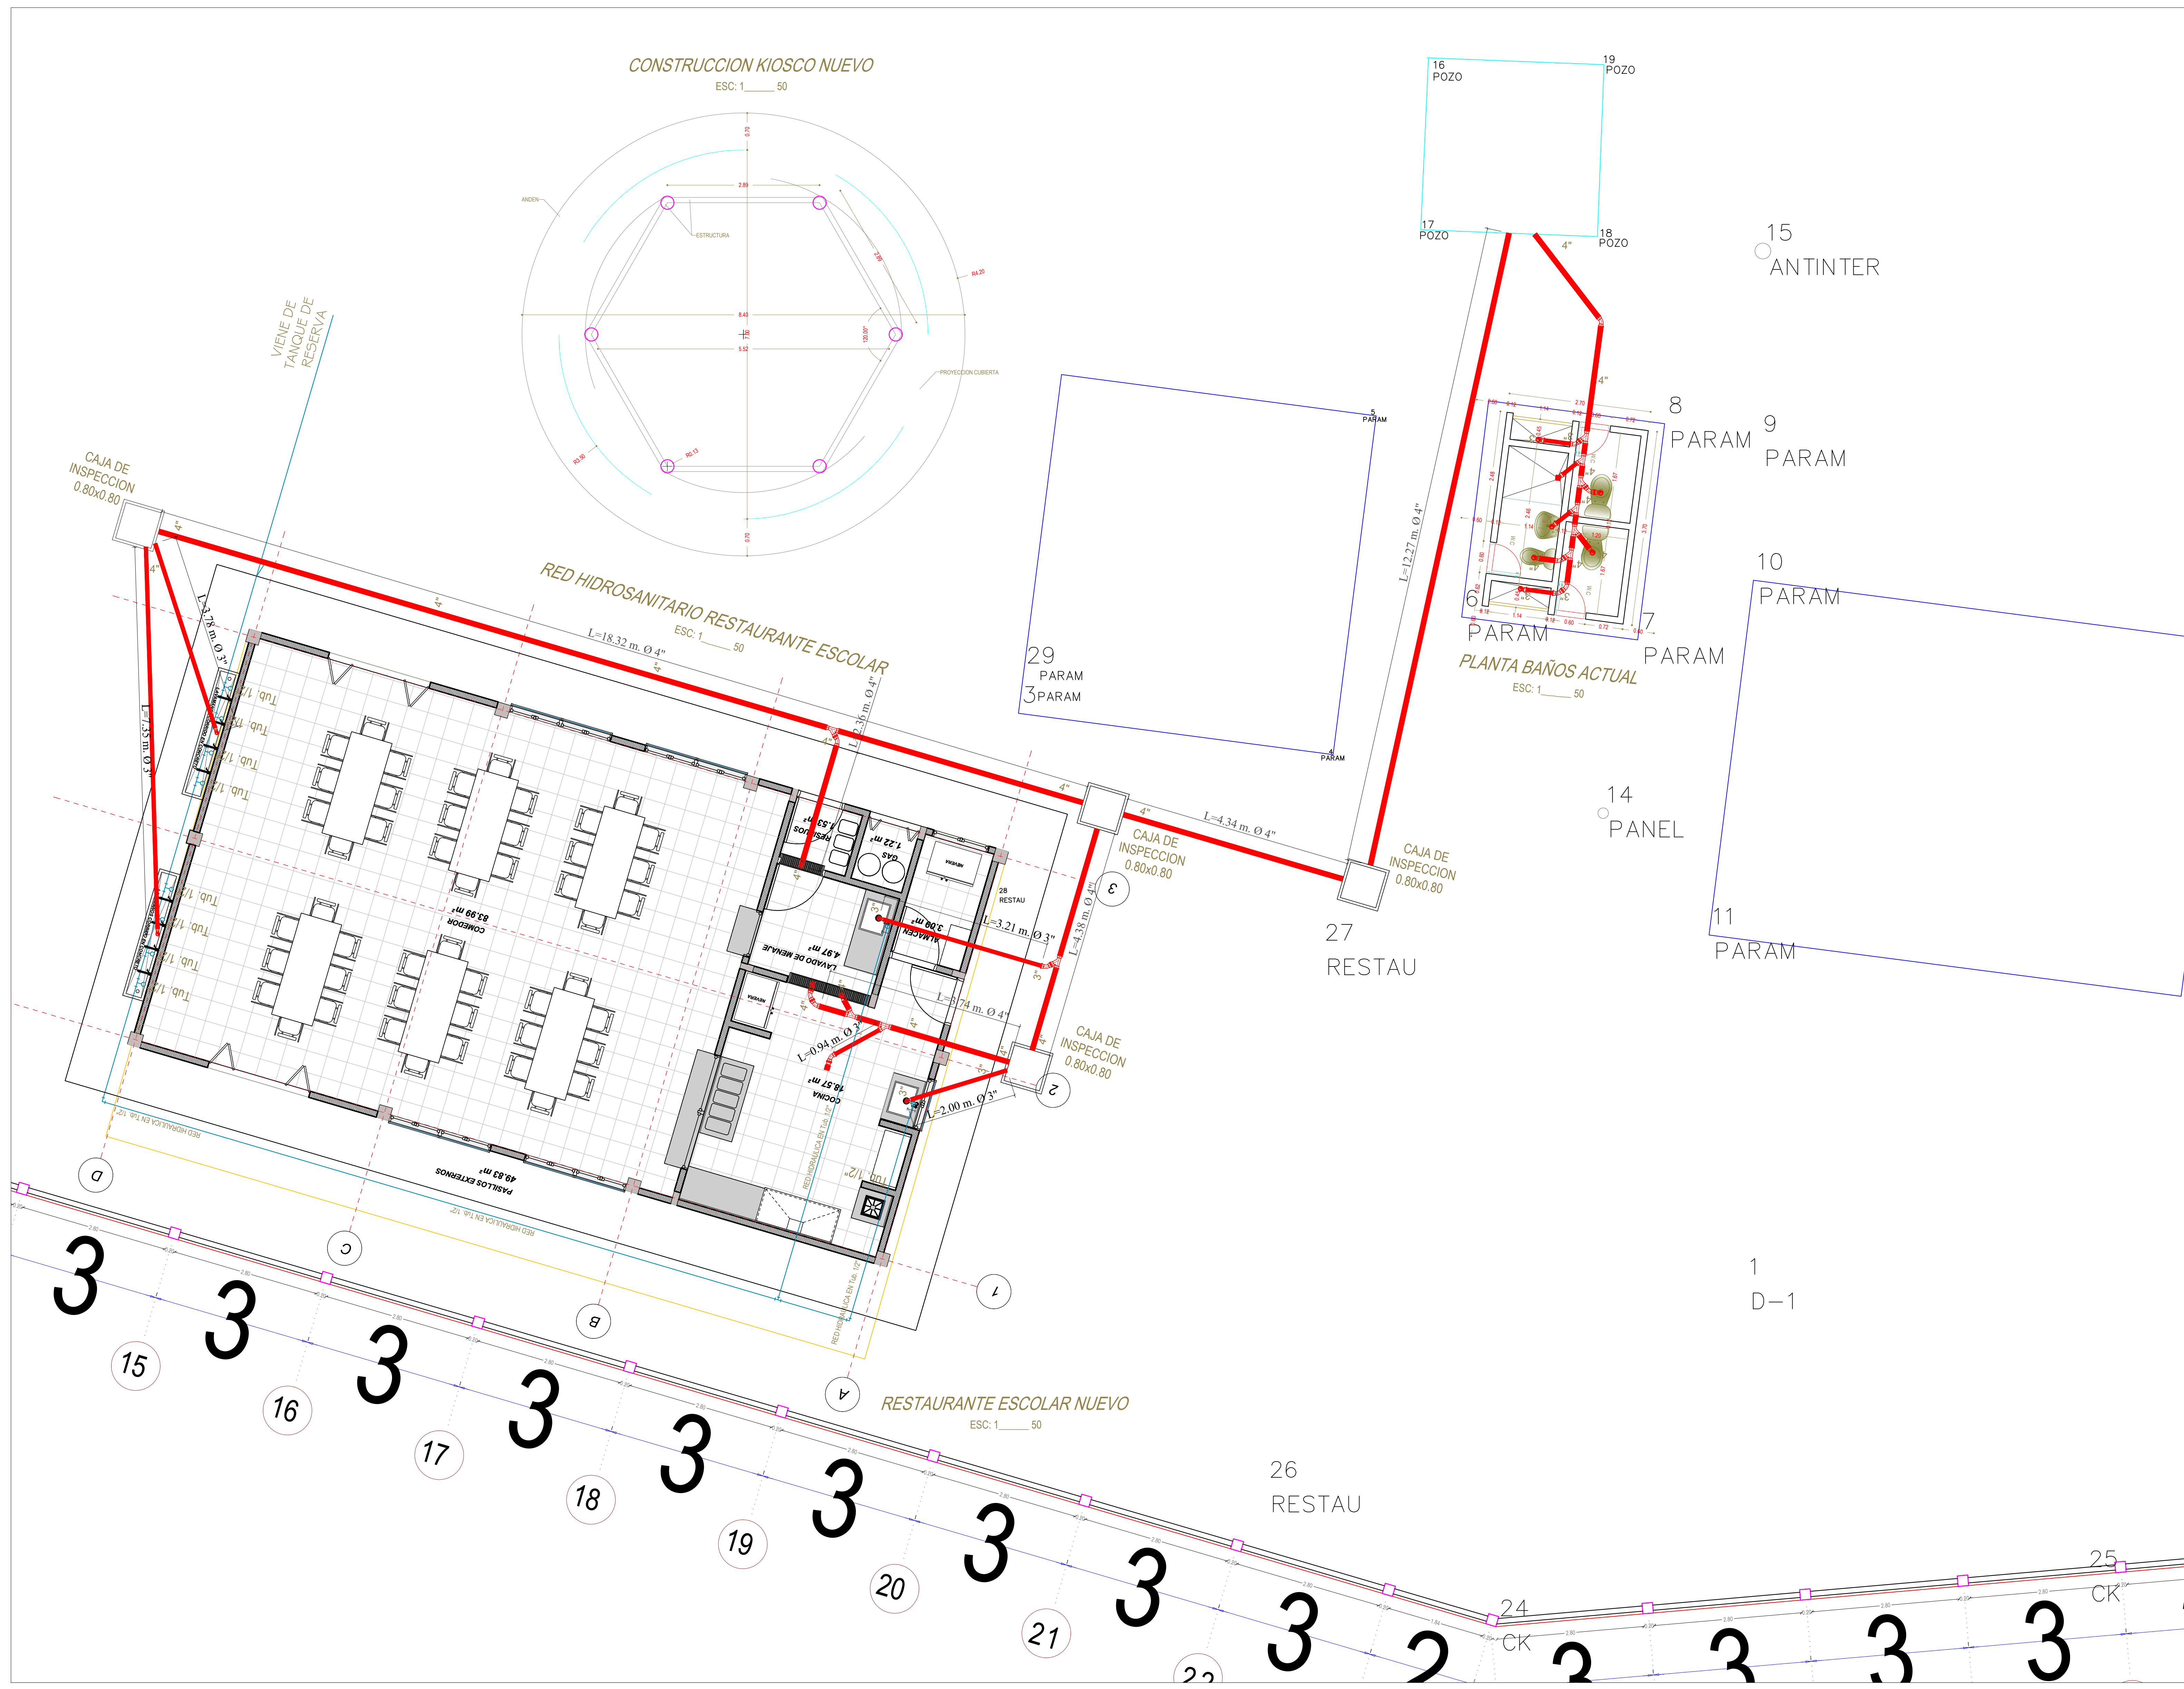

PROYECTO:
MEJORAMIENTO Y ADECUACION DE LA INFRAESTRUCTURA FISICA DE LOS CENTROS EDUCATIVOS UWA CALAPTAS I MANUEL PEREZ ALTO SAN MIGUEL Y SEDE TUTAKANA DEL MUNICIPIO DE SARAVENA DEPARTAMENTO DE ARAUCA

DISEÑO:
FABIAN QUIROGA MOSQUERA
M.P. 68202 - 333412 STD
INGENIERIA CIVIL

DIGITALIZO:
REINALDO PAEZ DURAN
TEC. EN ARQUITECTURA E INGENIERIA, TEC. EN OBRAS CIVILES

REVISO:
Scabre S.

APROBO:
Scabre S.
SECRETARIA DE EDUCACIÓN DEPARTAMENTAL

OBSERVACIONES:

CONTIENE:
HIDROSANITARIO PROYECTO ALTO SAN MIGUEL

FECHA:
FEBRERO de 2026

ESCALA:
SIN ESCALA ESPECIFICA

PLANO N°:
HS-2

DE:
2