



PLANTA ARQUITECTONICA PRIMER PISO

ESCALA 1 : 50

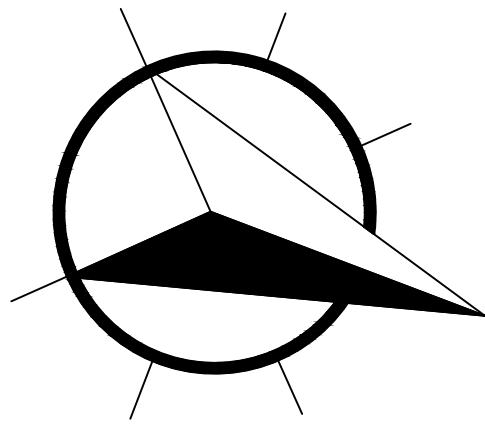

CUADRO DE AREAS

ESPECIFICACION	Construcción m ²
AREA LOTE TOTAL	272.08
AREA INTERVENCIÓN 1PISO	272.08
AREA INTERVENCIÓN 2PISO	338.28
AREA TOTAL LIBRE	00.00
A. TOTAL INTERVENCIÓN	610.36

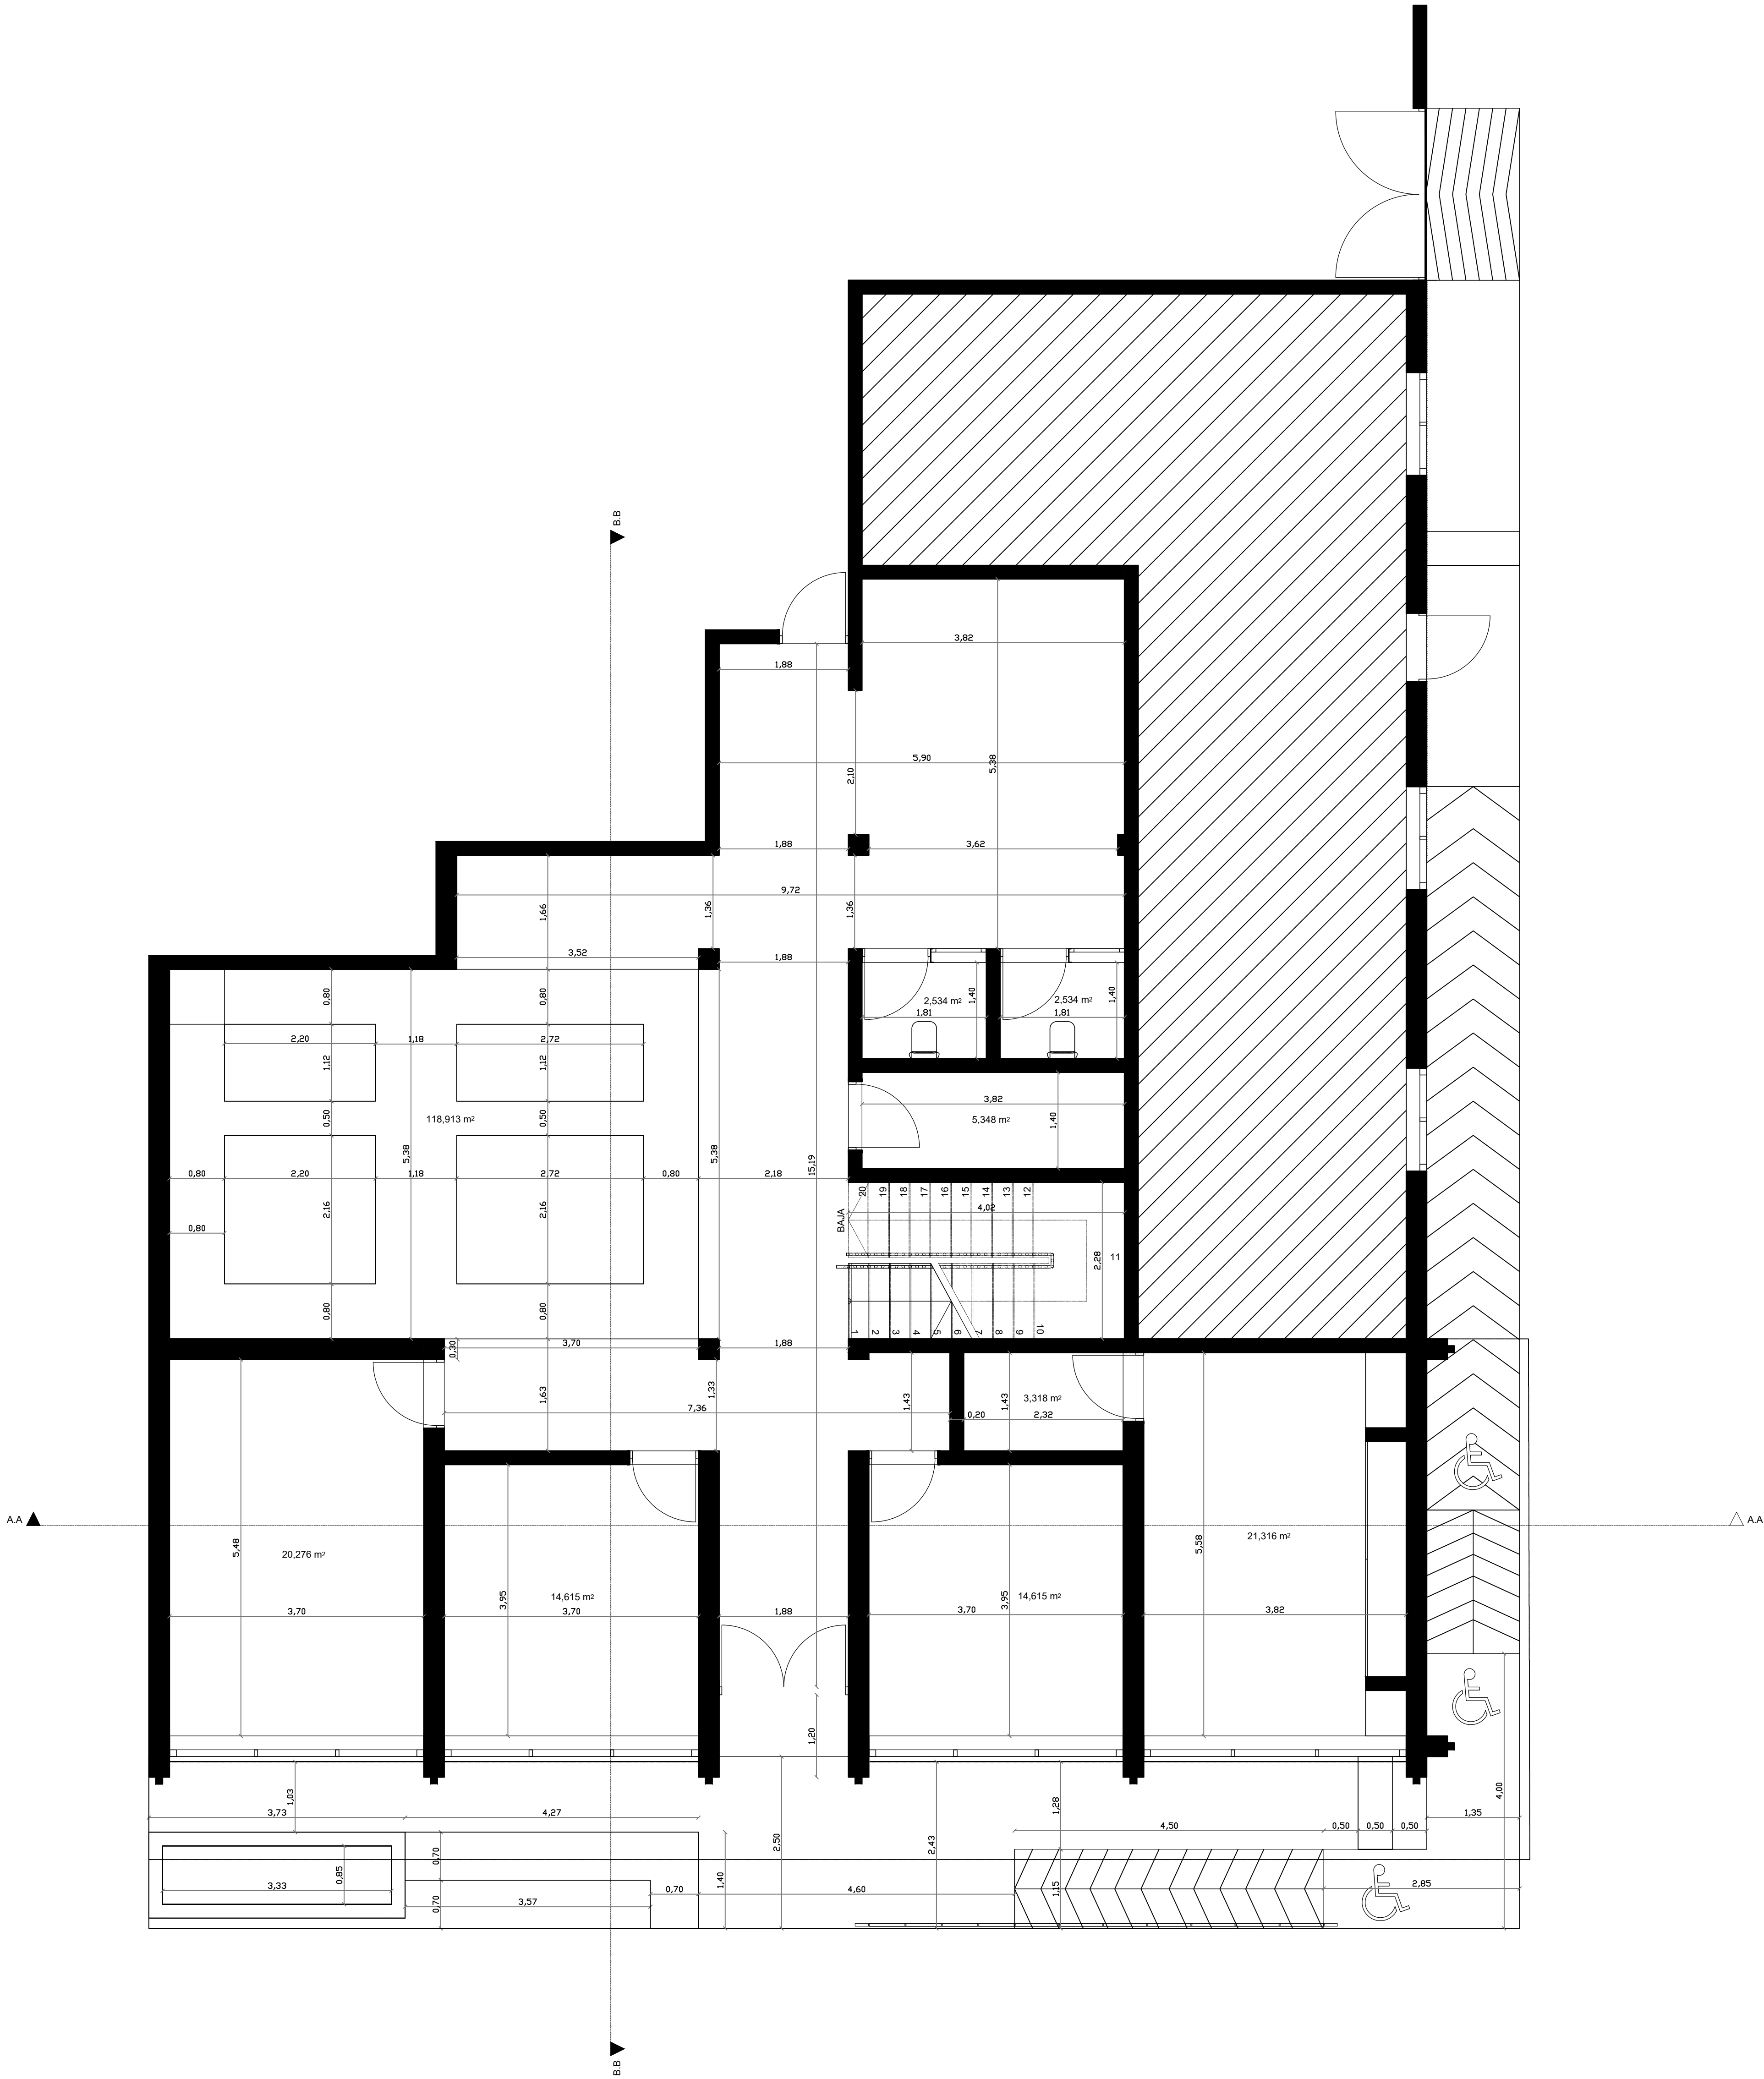

MUNICIPIO DE SAN JUAN DEL CESAR
DEPARTAMENTO DE LA GUAJIRA

PROYECTO:

MANTENIMIENTO Y ADECUACIÓN

DISEÑO:

ARQ. ANDRÉS DAVID CUJIA OJEDA
MP: A17362622-1196818075

REVISO Y APROBO:

CONTIENE:

PLANTA ARQUITECTÓNICA
PRIMER PISO

ARCHIVO:

SAN JUAN.dwg

FECHA:

2026

ESCALA:

1:50

DE:

LEV

PLANCHA:

1/4

ESCALA — — — 1 : 50



PROYECTO:

MANTENIMIENTO Y ADECUACIÓN

DISEÑO:

ARQ. ANDRÉS DAVID CUIJA OJEDA
MP: A17302022-1192818075

REVISOR Y APROBO:

CONTIENE:

PLANTA ARQUITECTÓNICA
SEGUNDO PISO

ARCHIVO:

SAN JUAN.dwg

FECHA:

2026

ESCALA:

50

DE:


LEV

LANCHA:

2/4

PLANTA DE CUBIERTA

ESCALA 1:50

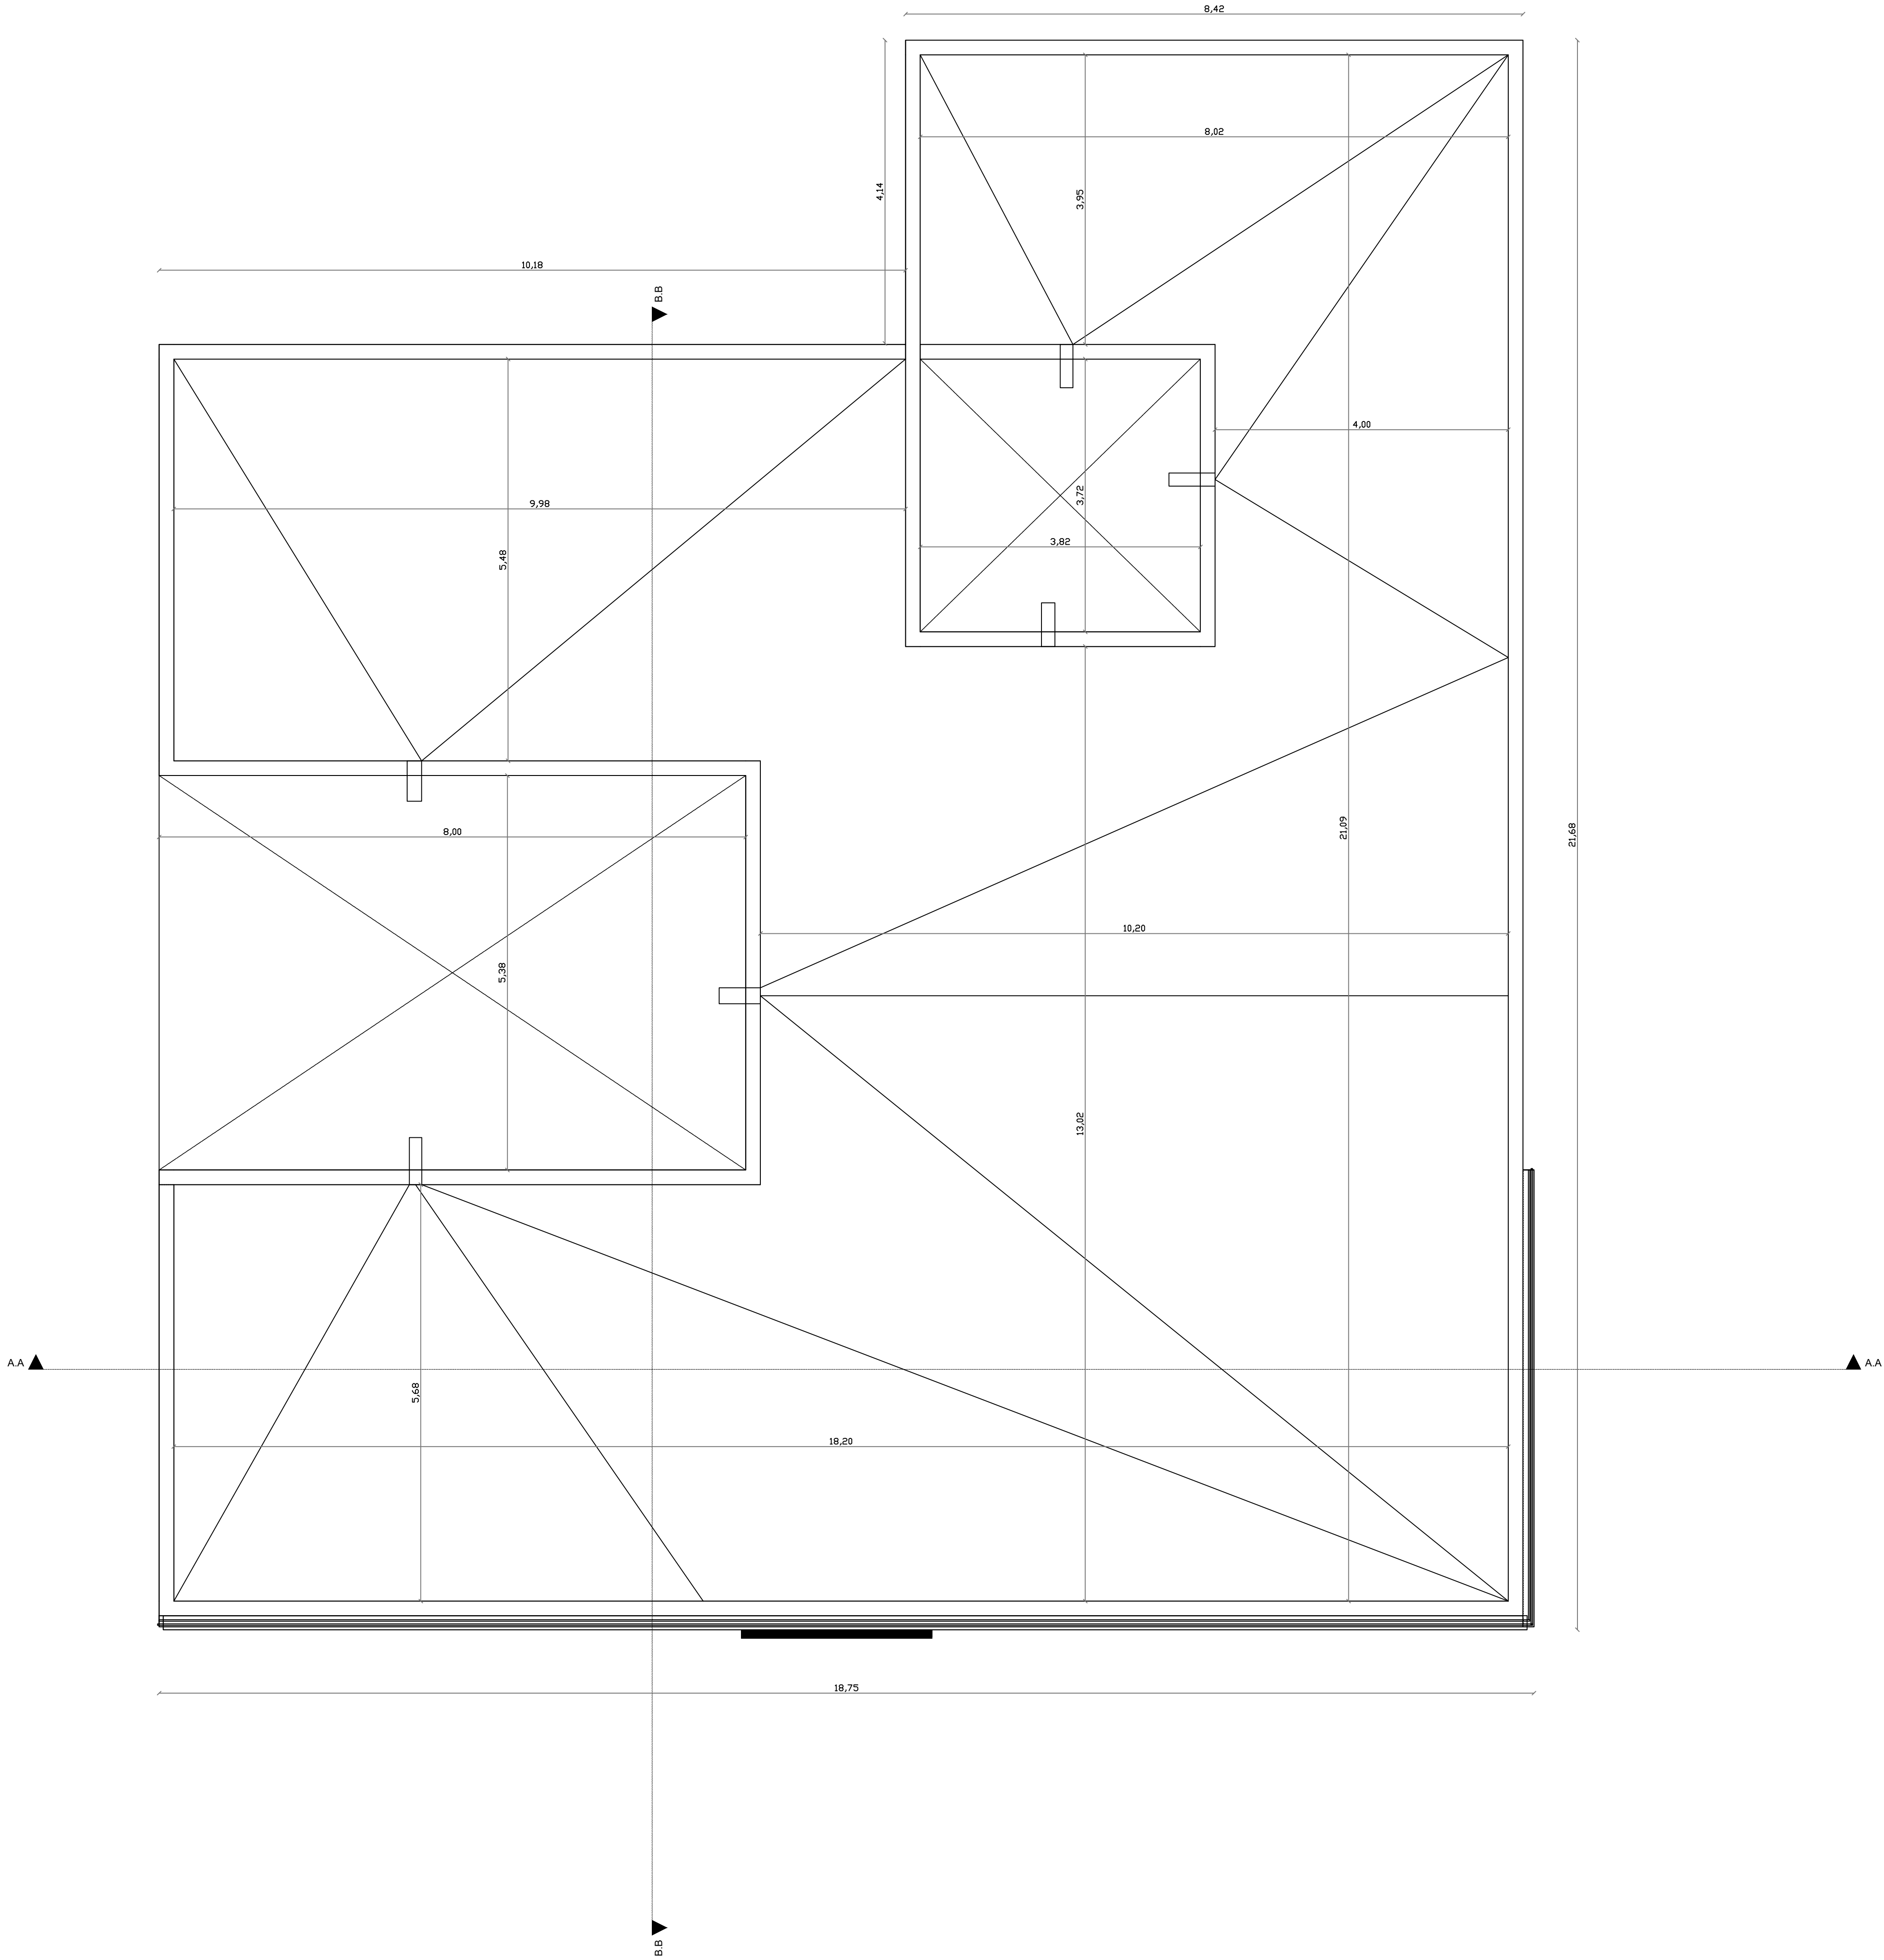

MUNICIPIO DE SAN JUAN DEL CESAR
DEPARTAMENTO DE LA GUAJIRA

PROYECTO:

MANTENIMIENTO Y ADECUACIÓN

DISEÑO:

ARQ. ANDRÉS DAVID CUJÍA OJEDA
MP. A17362622-1196818075

REVISO Y APROBO:

CONTIENE:

PLANTA DE CUBIERTA

ARCHIVO:

SAN JUAN.dwg

FECHA:

2026

ESCALA:

1:50


DE:

LEV


PLANCHAS:

3/4


FACHADA PRINCIPAL
ESCALA 1:50

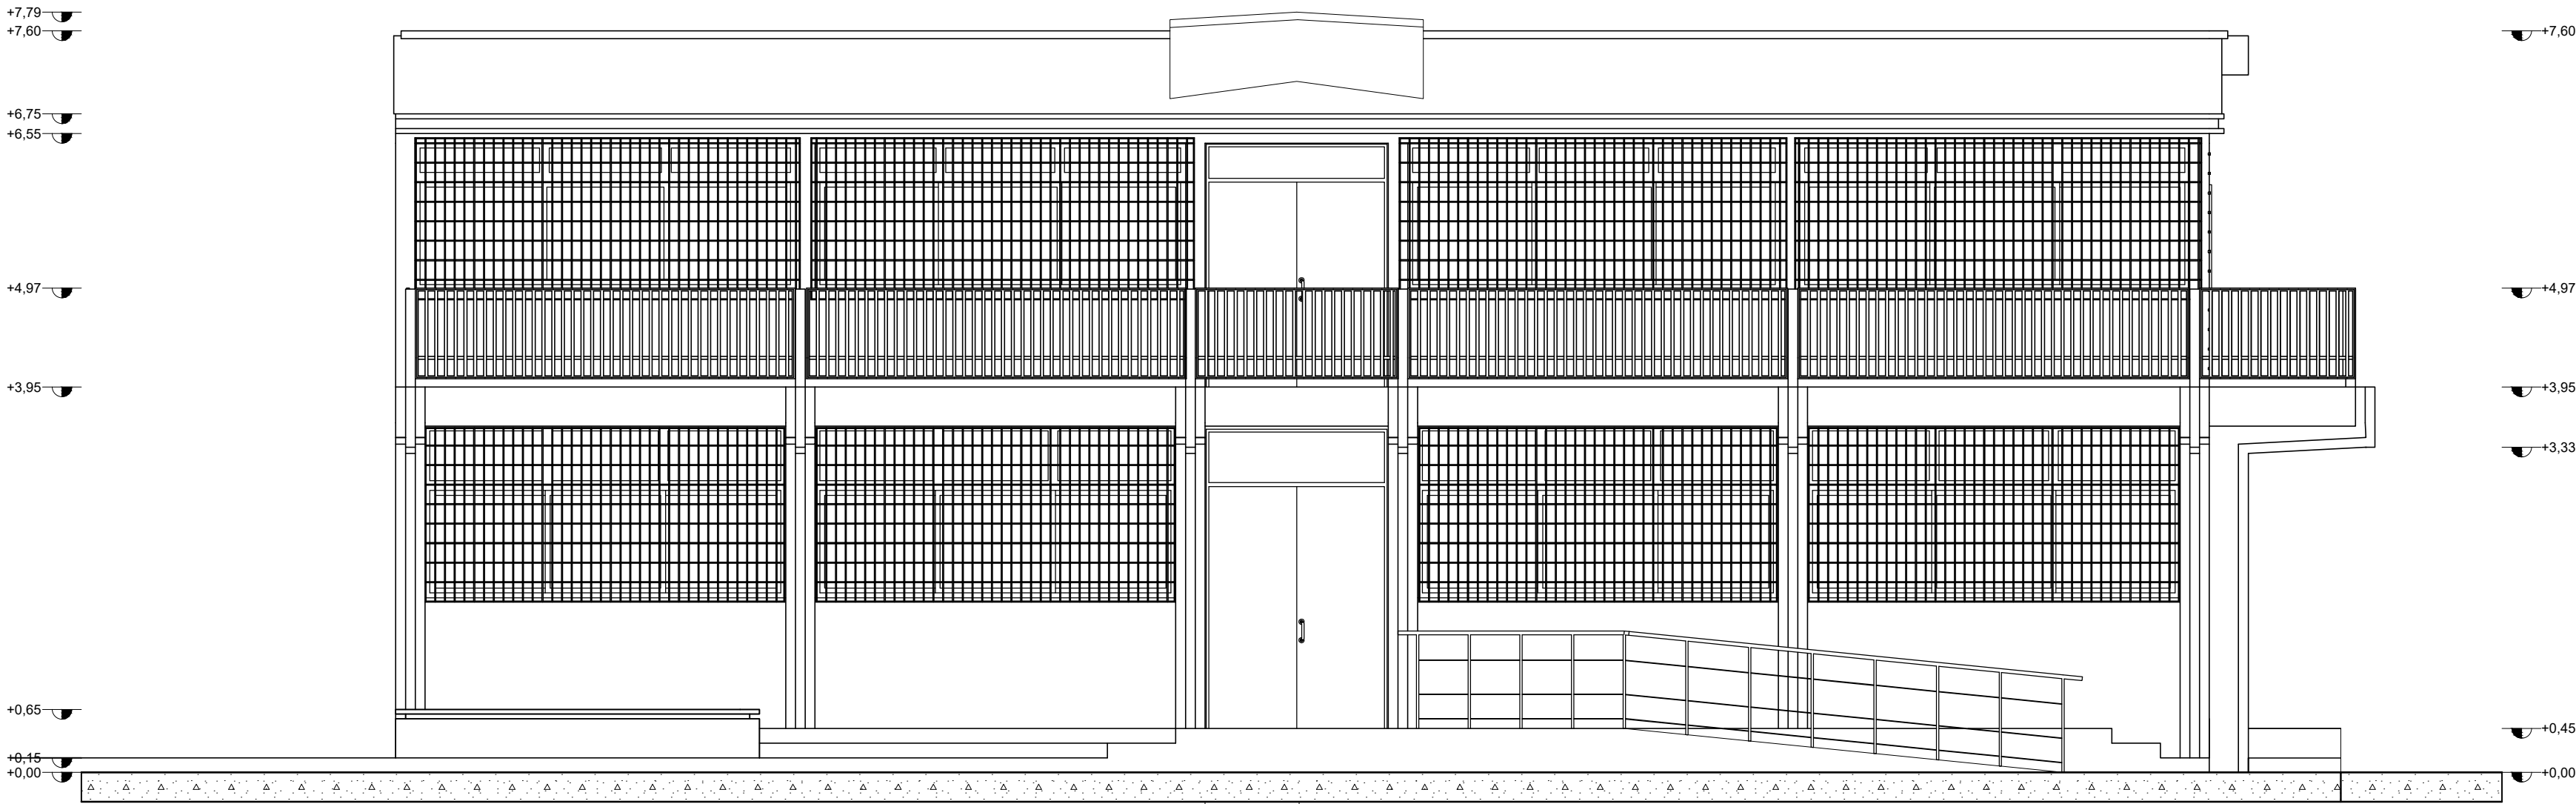


FACHADA LATERAL
ESCALA 1:50

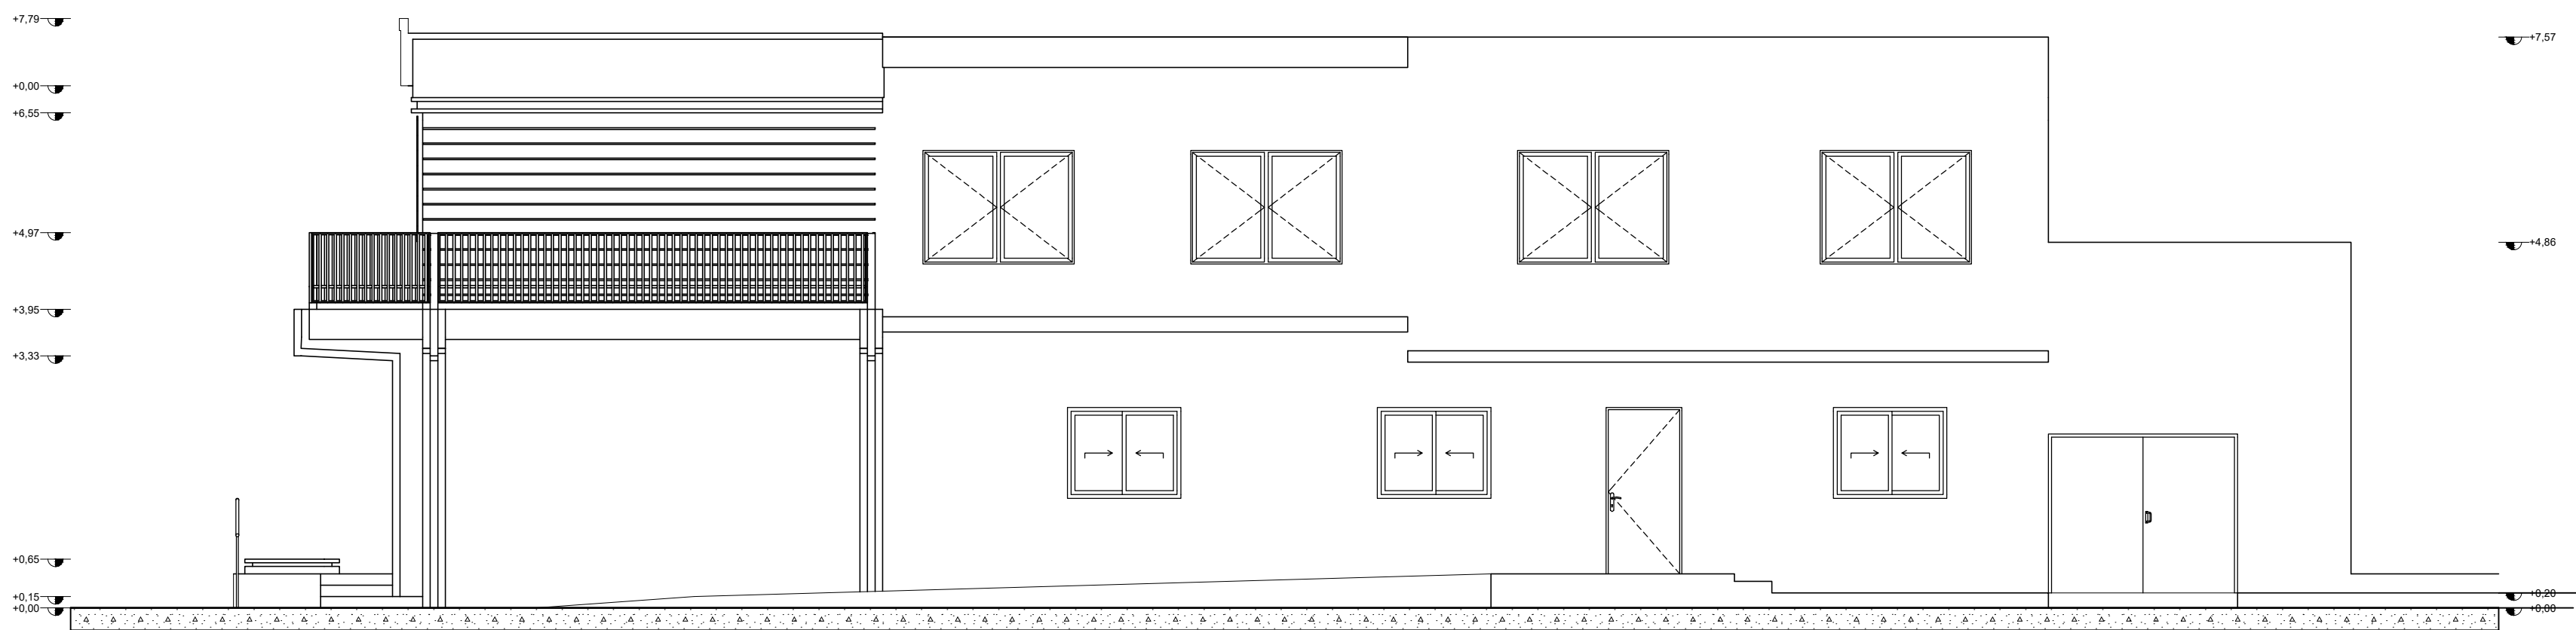

CORTE LONGITUDINAL
ESCALA 1:50

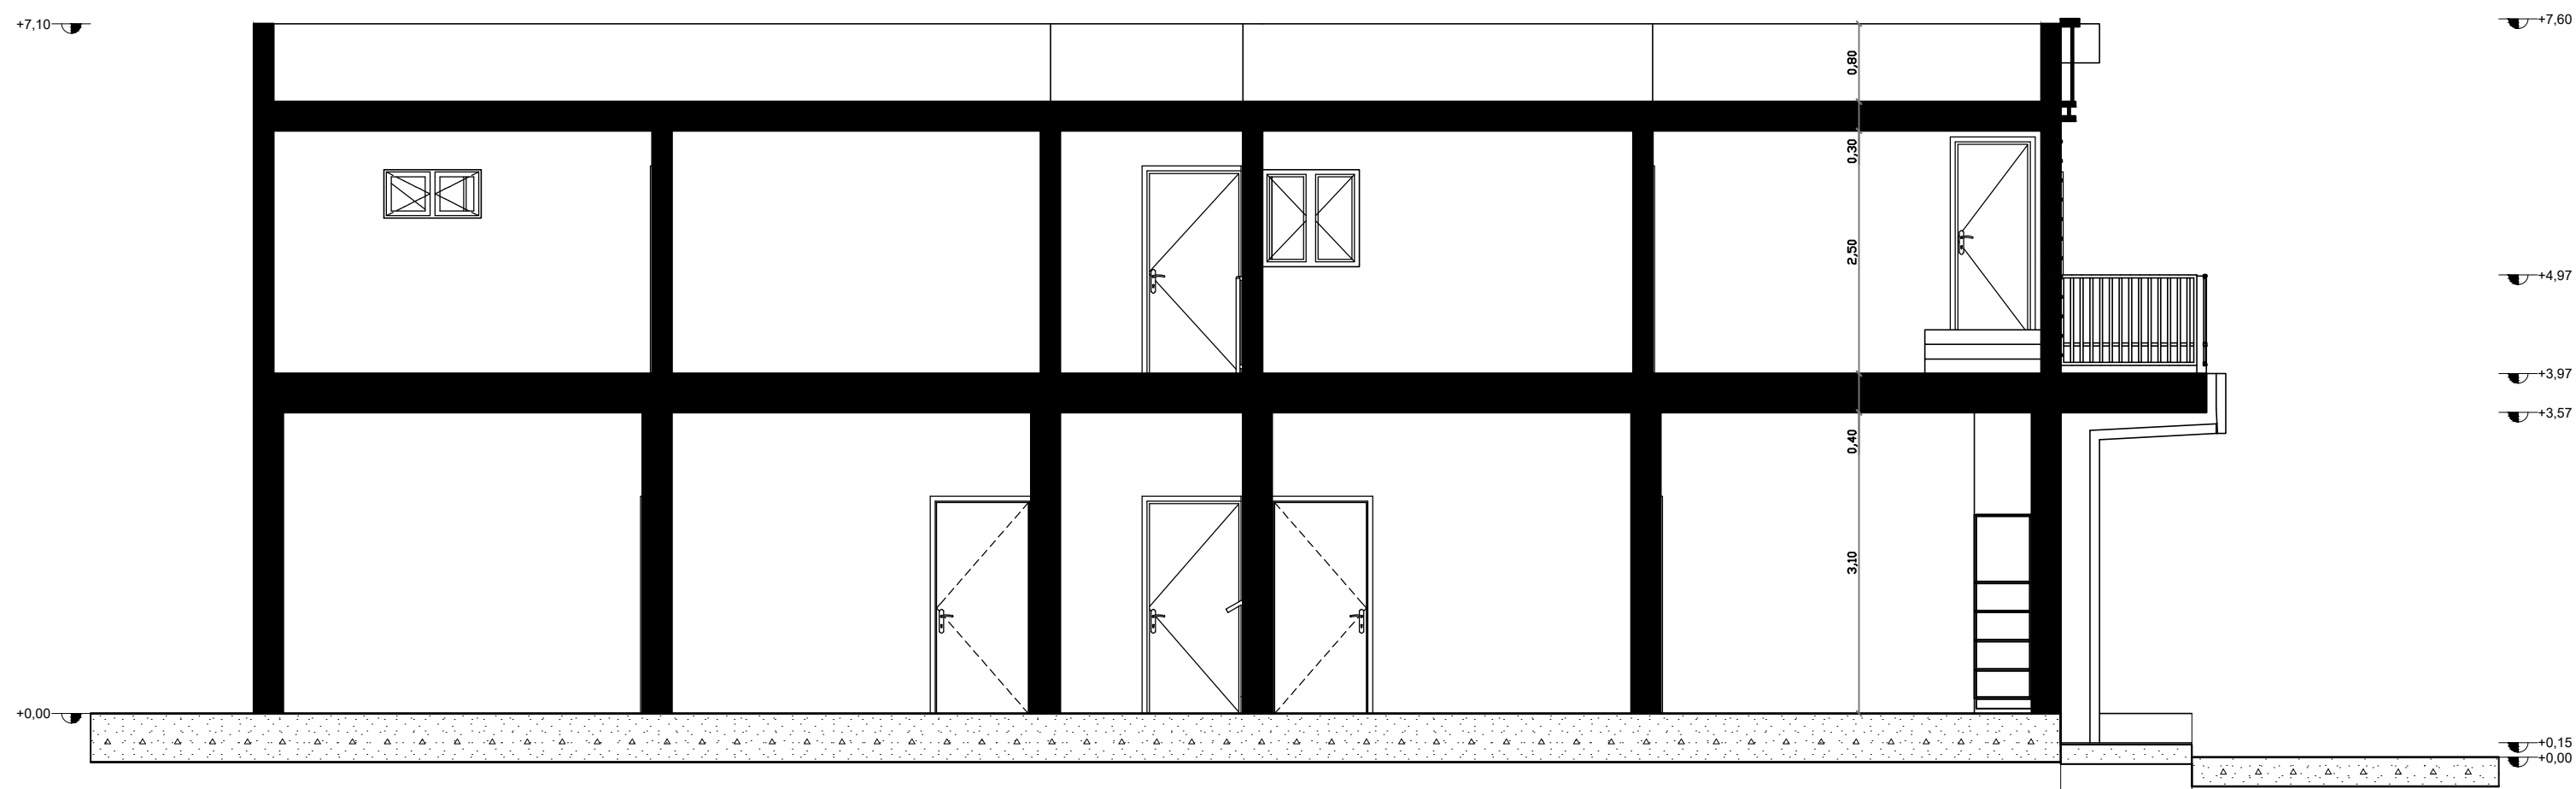

CORTE TRANSVERSAL
ESCALA 1:50

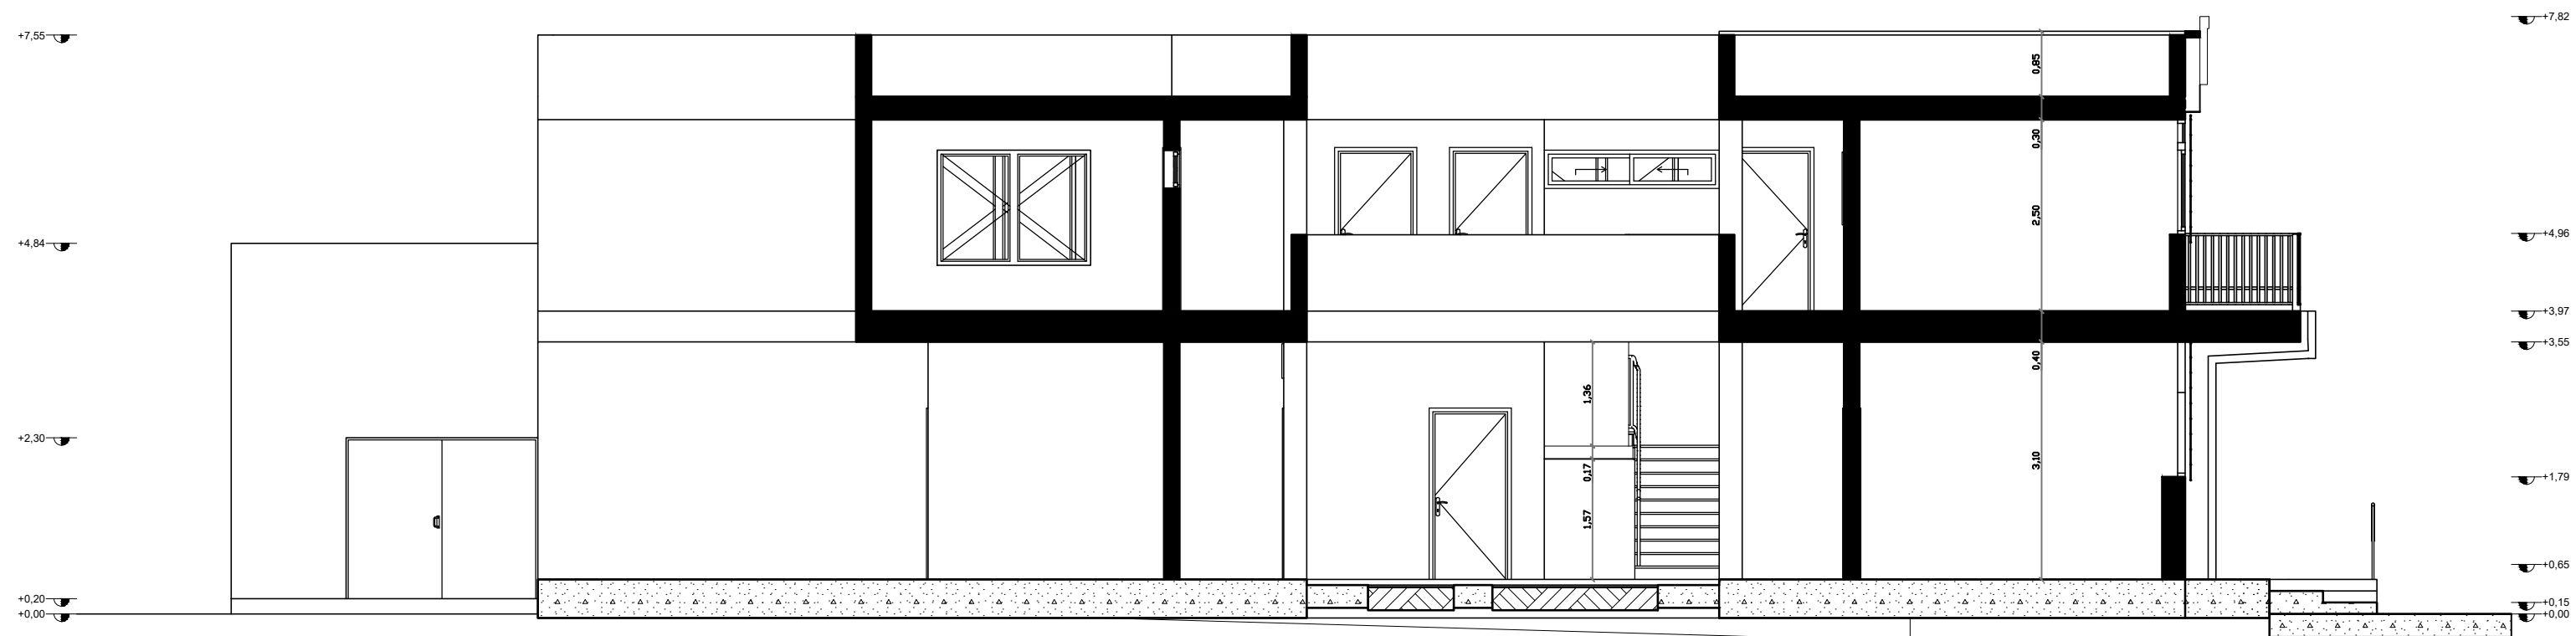

MUNICIPIO DE SAN JUAN DEL CESAR
DEPARTAMENTO DE LA GUAJIRA

PROYECTO:

MANTENIMIENTO Y ADECUACIÓN

DISEÑO:

ARQ. ANDRÉS DAVID CUJÍA OJEDA
MP. A17362622-1196818075

REVISO Y APROBO:

CONTIENE:
FACHADA PRINCIPAL,
FACHADA LATERAL,
CORTE LONGITUDINAL,
CORTE TRANSVERSAL

ARCHIVO:

SAN JUAN.dwg

FECHA:

2026

ESCALA:

1:50

DE:

LEV

PLANCHA:

4/4