


PLANTA ELECTRICA PRIMER PISO

ESCALA 1:50

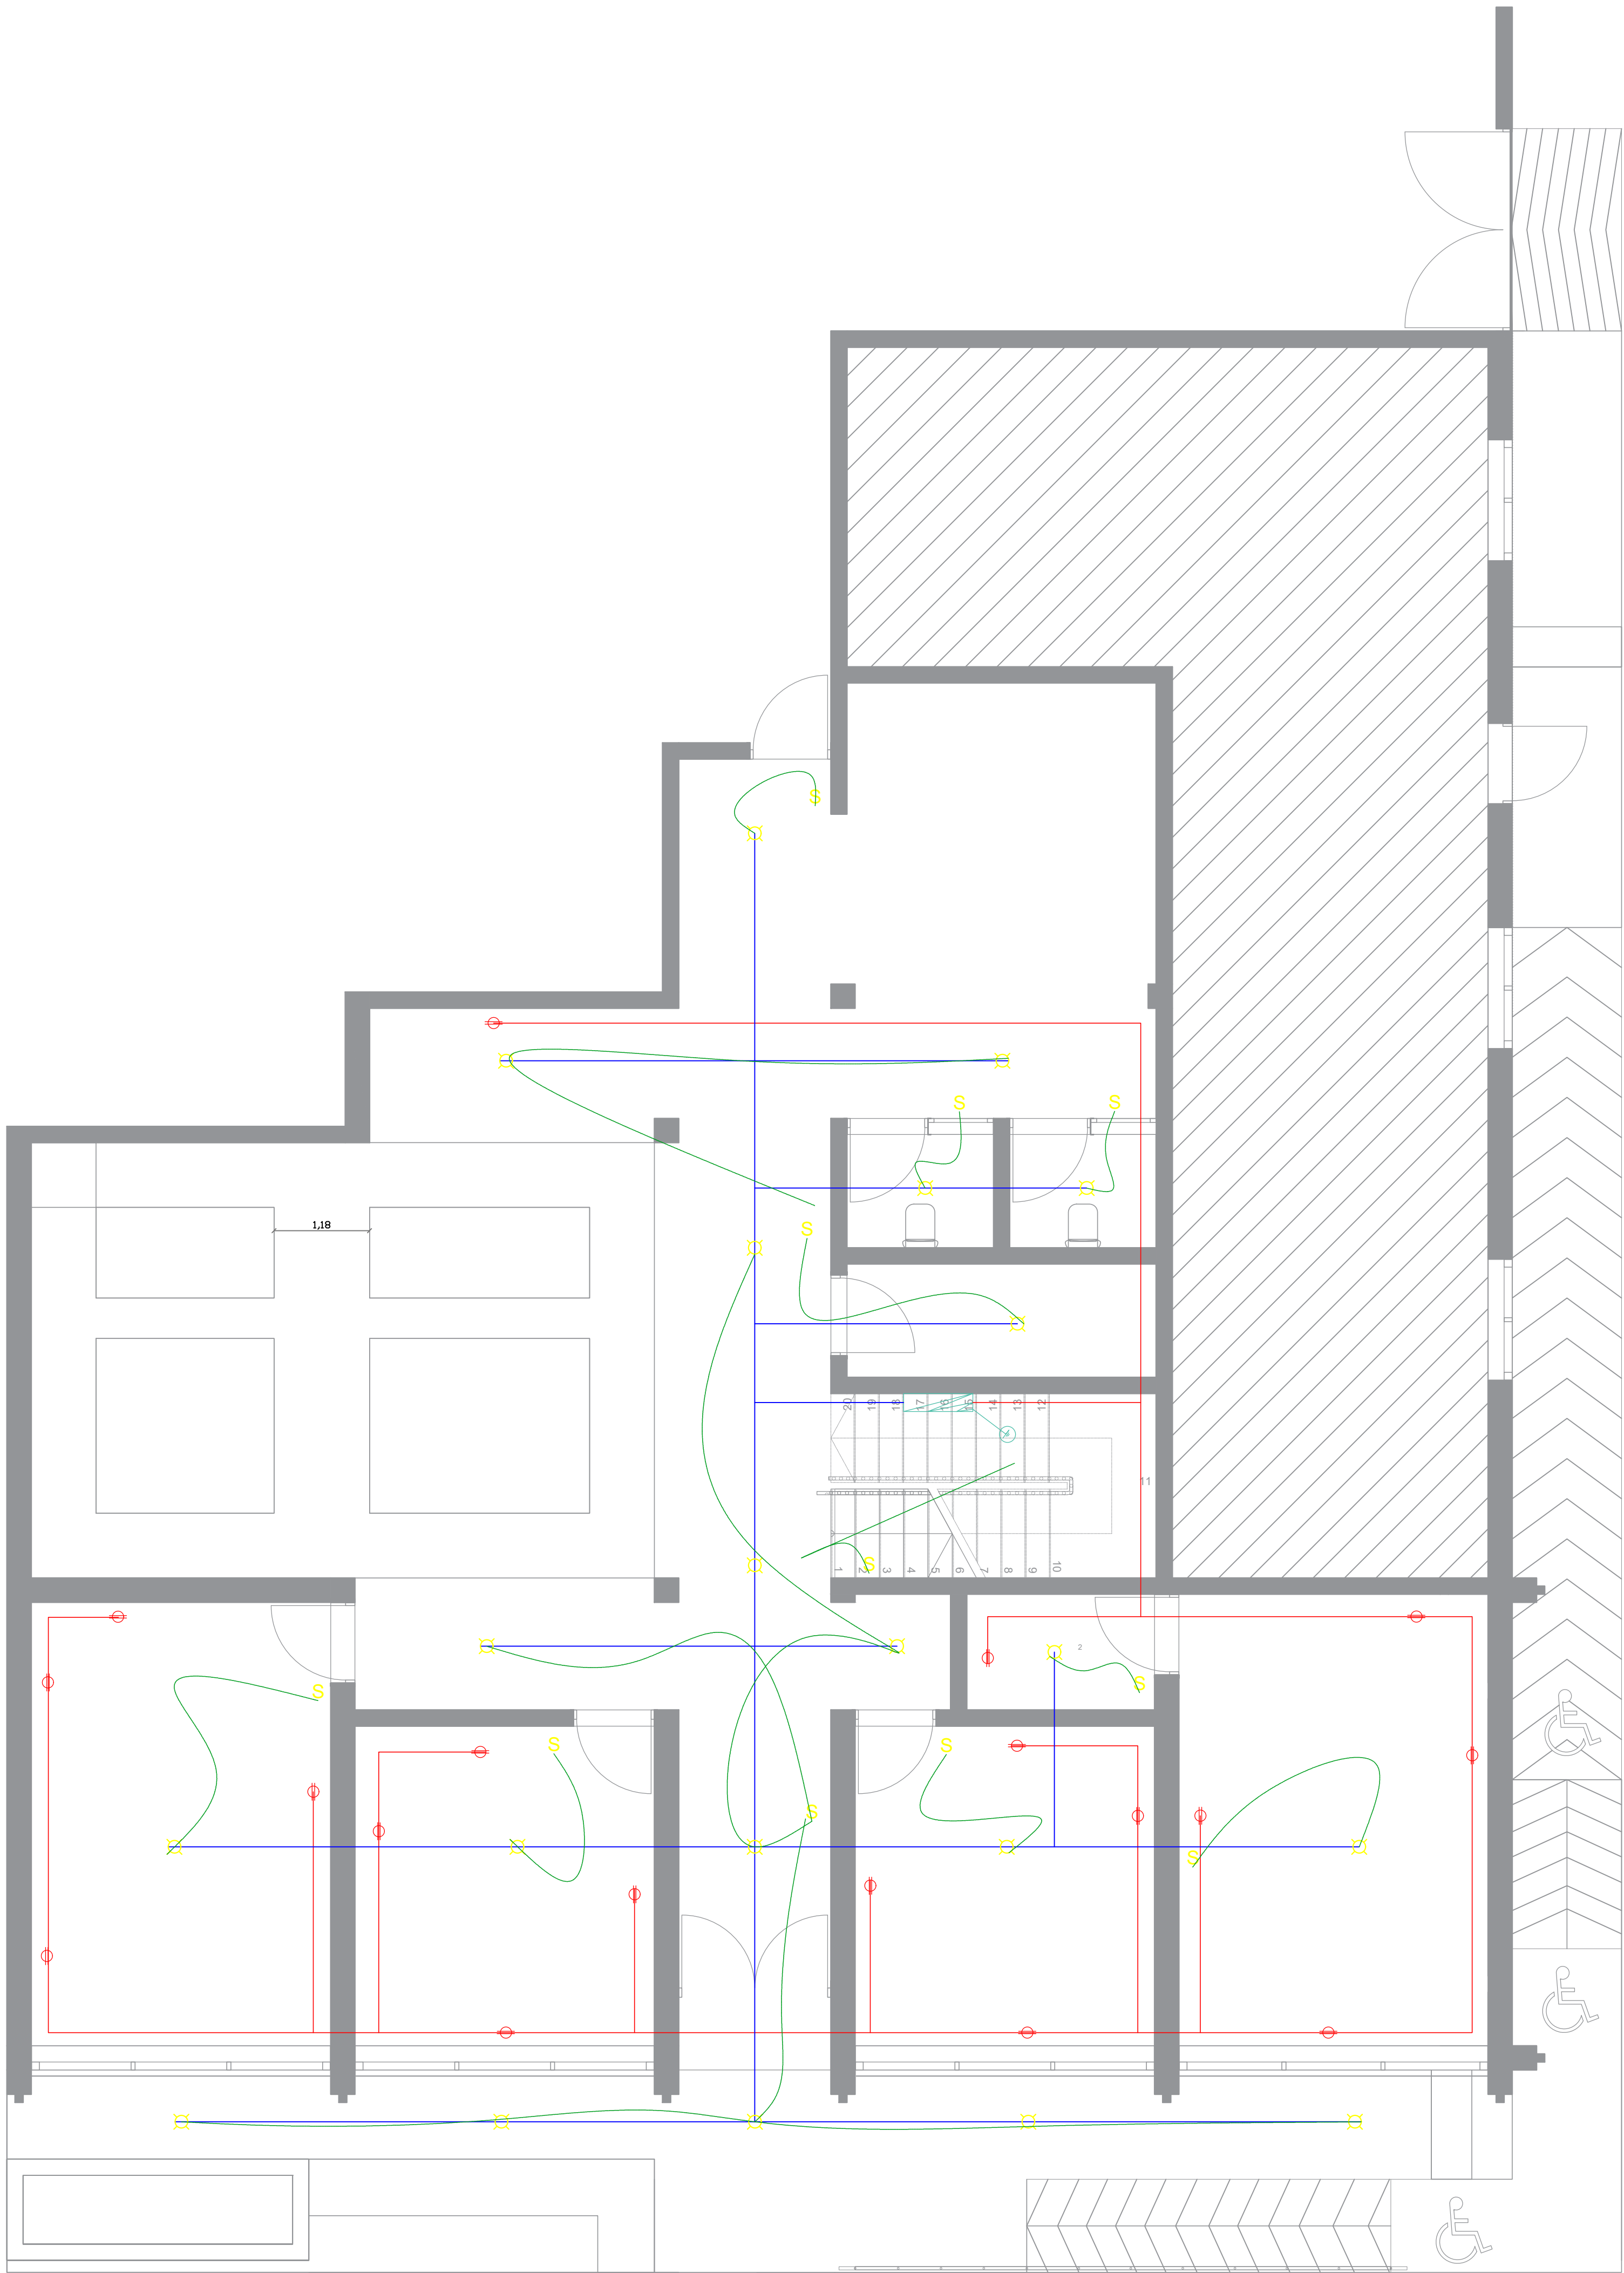


CONVENCIONES

 TABLERO DE AUTOMATIZACION
 LAMPARA FLUORESCENTE 2 x 40 W.
 LAMPARA INCANDESCENTE
 TOMA CORRIENTE TIPO 20A/125V
 INTERRUPTOR UNIPOLAR
 INTERRUPTOR BIPOLAR
 INTERRUPTOR TRIPOLAR
 INTERRUPTOR CUADRO
 INTERRUPTOR CUADRO

NOTAS:

1. VERIFICAR QUE LA CABLEADO SE REALICE EN EL LUGAR CORRECTO.

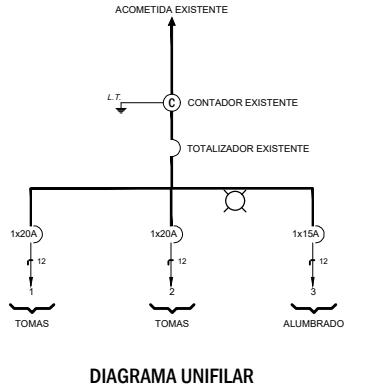

MUNICIPIO DE SAN JUAN DEL CESAR
DEPARTAMENTO DE LA GUAJIRA

PROYECTO:

MANTENIMIENTO Y ADECUACIÓN

DISEÑO:

ARQ. ANDRÉS DAVID CUJÍA OJEDA
MP: A17362622-1196818075

REVISO Y APROBO:

CONTIENE:

PLANTA ELECTRICA PRIMER PISO

ARCHIVO:

SAN JUAN.dwg

FECHA:

2026

ESCALA:

1:50

DE:


ELEC

PLANCHA:

1/2

PLANTA ELECTRICA SEGUNDO PISO

ESCALA 1:50

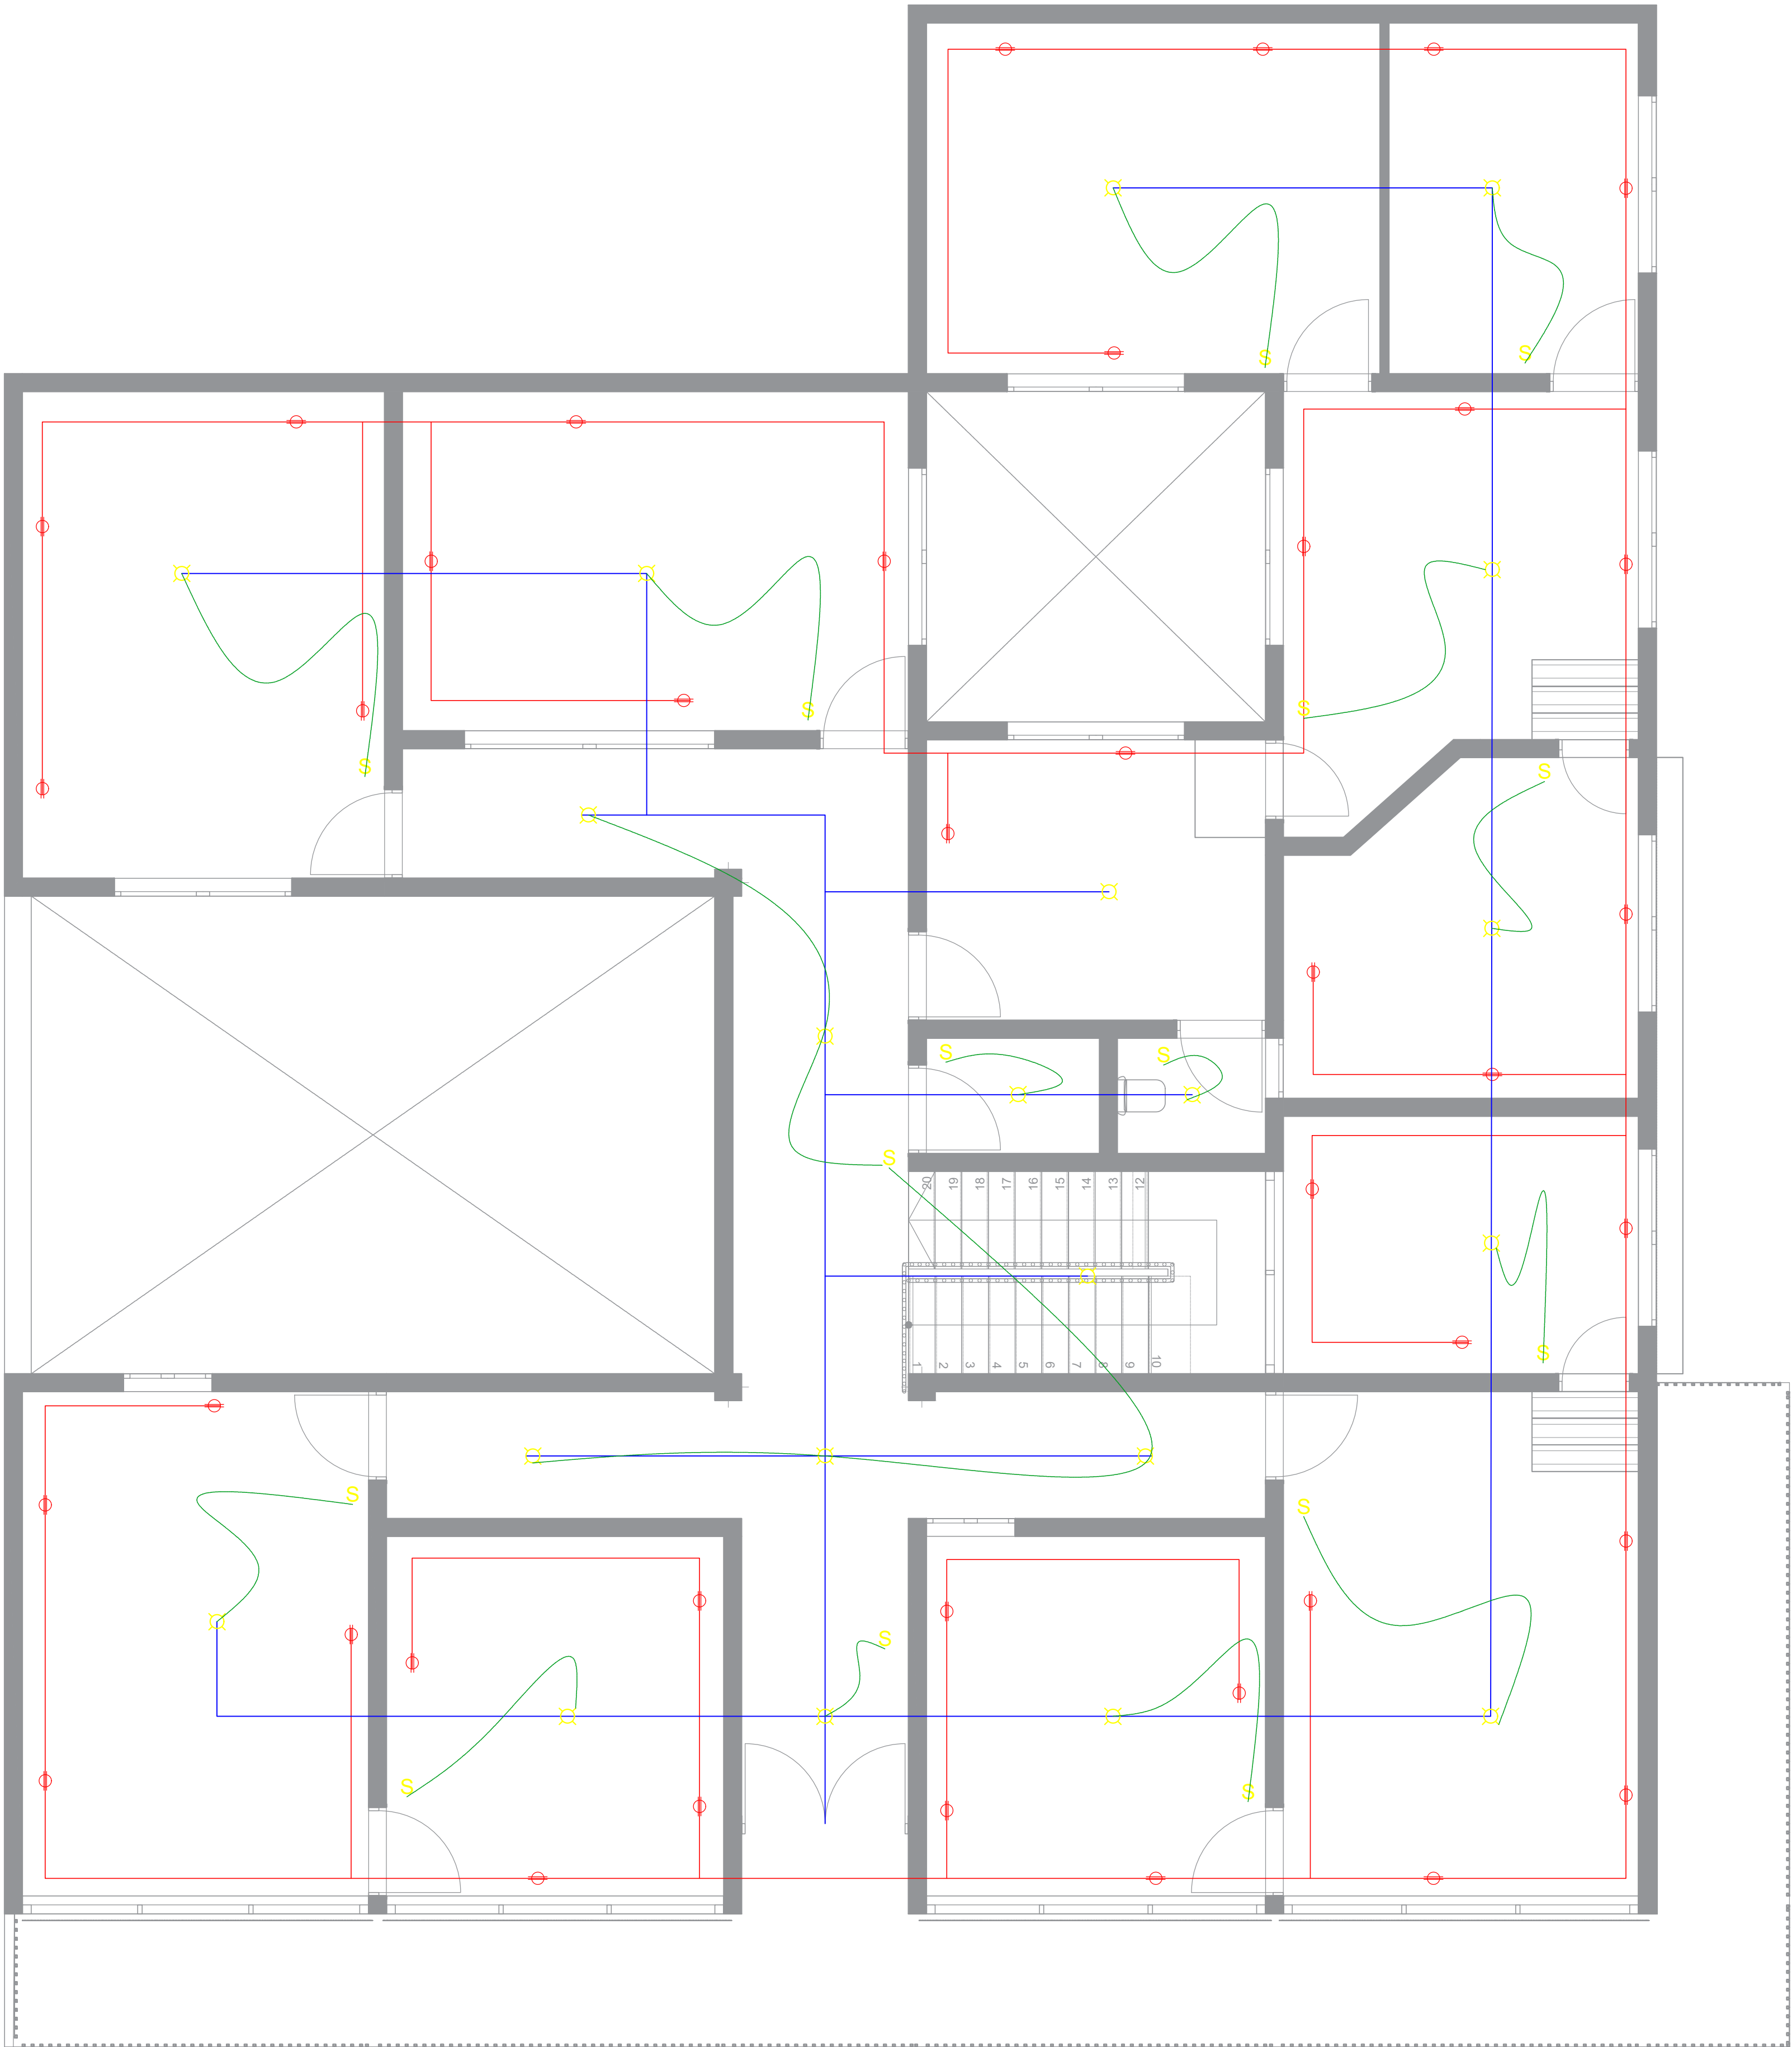


MUNICIPIO DE SAN JUAN DEL CESAR
DEPARTAMENTO DE LA GUAJIRA

PROYECTO:

MANTENIMIENTO Y ADECUACIÓN

DISEÑO:

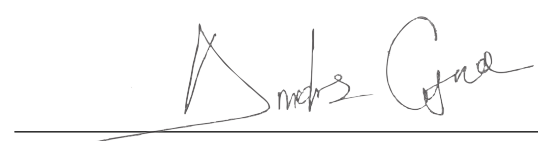
ARDI ANDRES DAVID CUJIA OJEDA
MP: A17362622-1196818075

REVISO Y APROBO:

CONTIENE:

PLANTA ELECTRICA
SEGUNDO PISO

ARCHIVO:

SAN JUAN.dwg

FECHA:

2026

ESCALA:

1:50

DE:

ELEC

PLANCHA:

2/2