


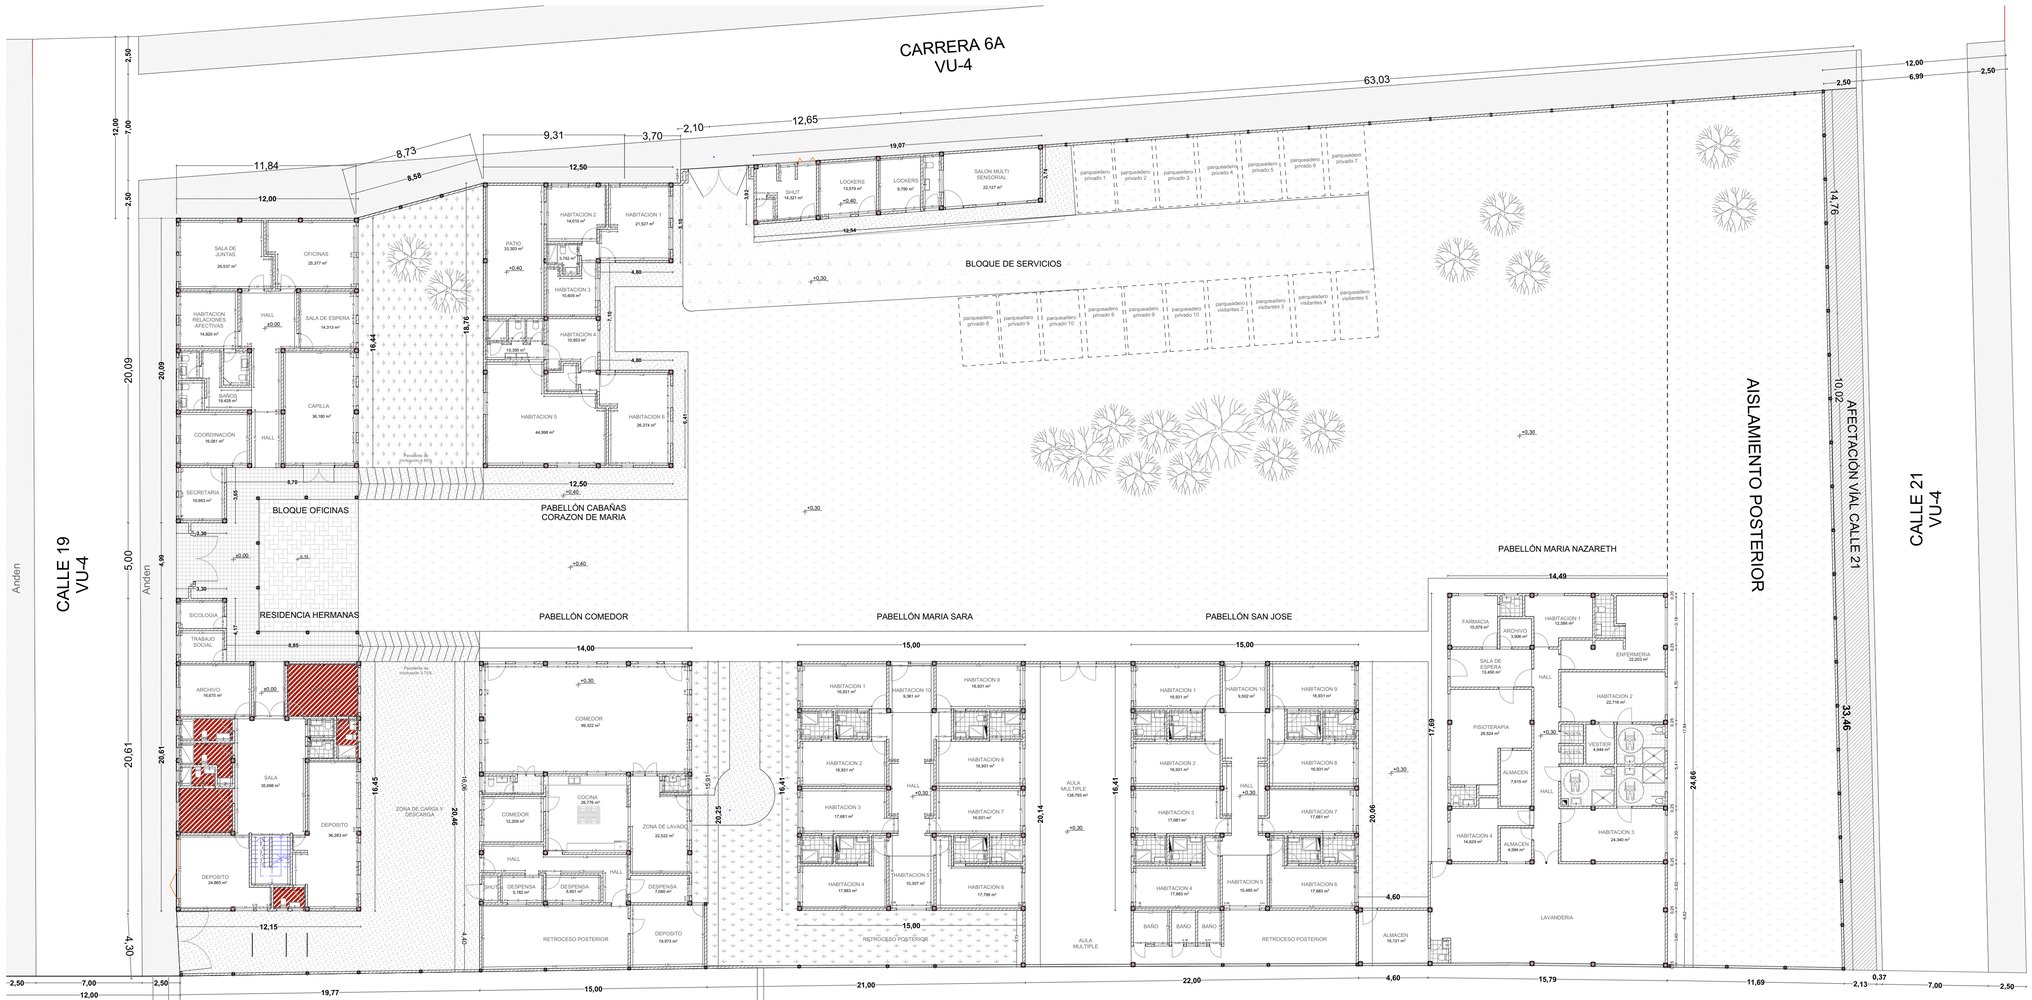

ÁREA PARROQUIA SAGRADO CORAZON DE JESUS	
Area Del Lote	1.400,00m^2

CUADRO DE AREAS GENERAL	
Area Del Lote	7.792,00 m^2
Area del Patio	5.936,13 m^2
Area Del Primer Piso	1.855,03 m^2
Area Del Segundo Piso	199,87 m^2
Area Total Construida	2.054,90 m^2
Indice De Ocupacion	0.76
Indice De Construccion	0,26

CUADRO DE AREAS DE AMPLIACIÓN	
Area primer piso de ampliación	1.855,03 m^2
Area segundo piso de ampliación	199,87 m^2
Area total de la ampliación	399,74 m^2

CUADRO DE AREAS DE PARQUEADEROS	
Area parqueaderos privados	112,50 m^2
Area parqueaderos visitantes	56,25 m^2
Area total de parqueaderos	168,75 m^2

ESC: 1:200 PLANTA DE PRIMER NIVEL

Tipo de Tramite

AMPLIACIÓN Y CERRAMIENTO

Datos del Predio

Proyecto:
Institucional

Dirección:
Calle 19 # 6-60

Barrio:
Nuevo Mexico

N° Catastral:
01-00-0256-0001-001

Localización:
Funza
Cundinamarca

Diseño y Dibujo
Proyecto Arquitectonico

ARQ: ERIKA YULANDY FAJARDO SUAREZ
M.P.: A1492013-1018442206

Propietarios

Julian Roncancio Rojas
C.C: 80.366.611

Contenido


PLANOS
ARQUITECTONICOS

Planta primer nivel

ESC	Unid. Medida
1:200	Metros

ARQ 1/10

Fecha: Junio-2023
Version 1: RADICACIÓN

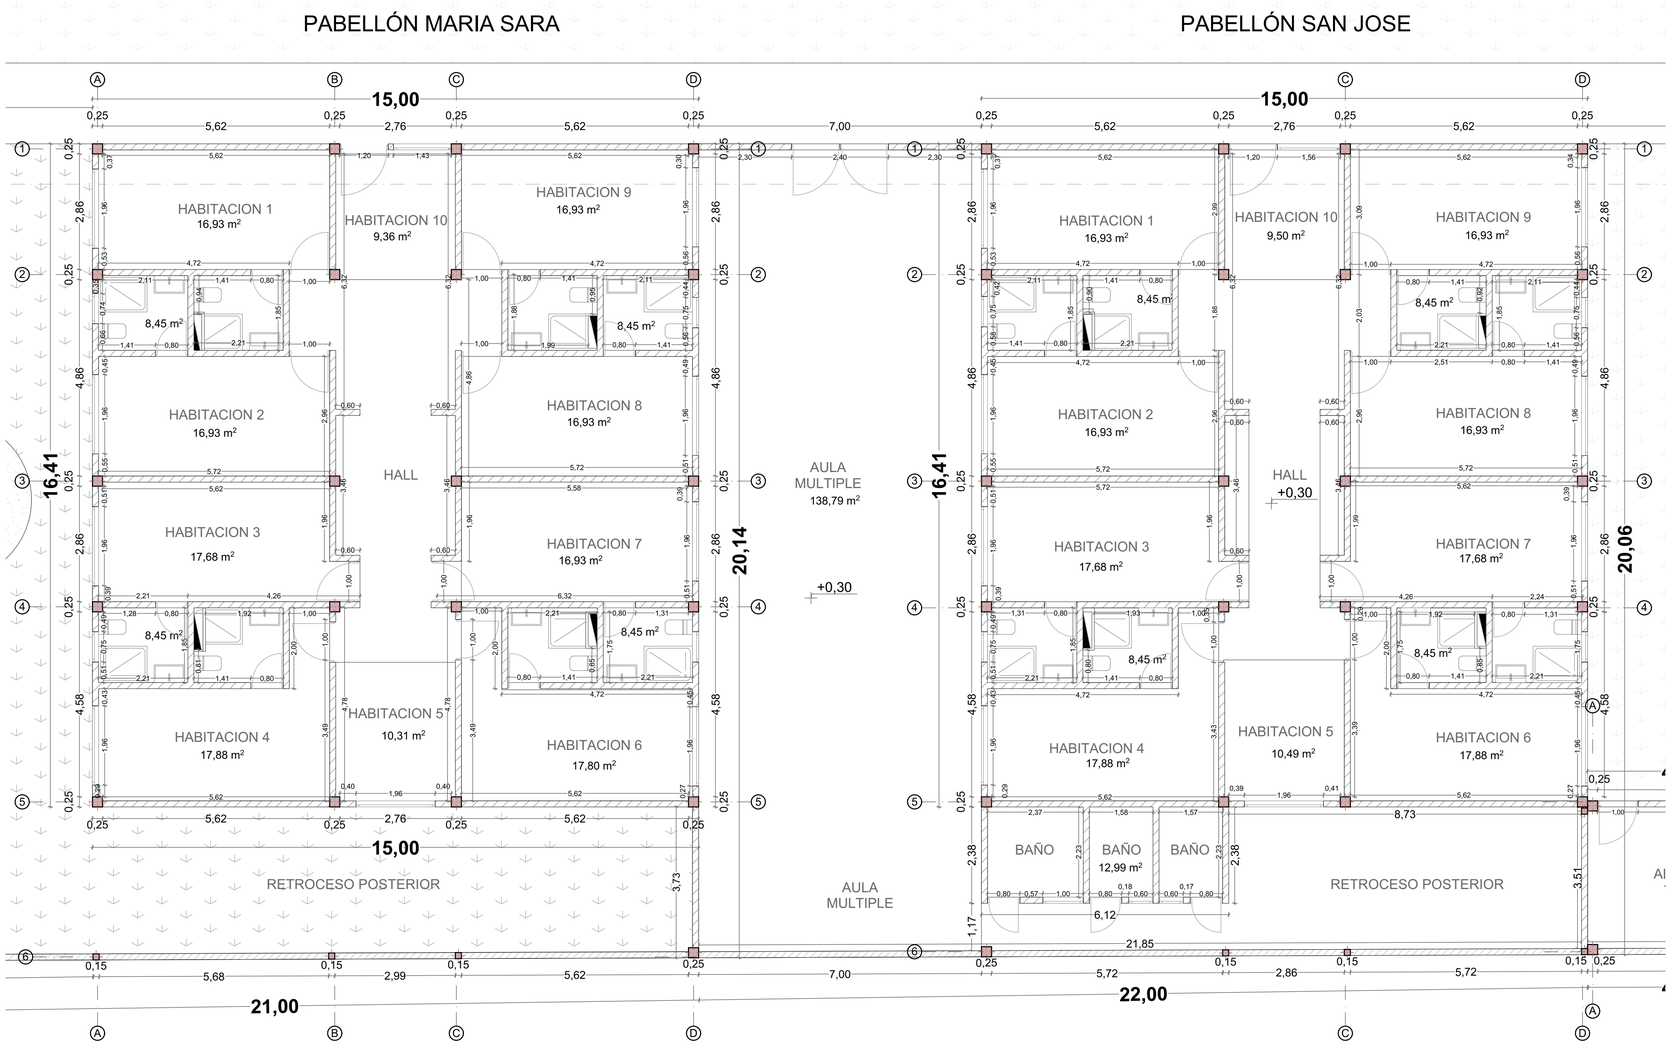

ESC: 1:75 PLANTA PRIMER NIVEL -
MARIA SARA - SAN JOSE

CUADRO DE ÁREAS	
ESPACIO	M2
AULA MULTIPLE	138.79
HAB. USUARIOS	298.83
BAÑOS	80.59
ÁREA TOTAL	518.21
ÁREA T. CONSTRUIDA	688.71

Tipo de Tramite

AMPLIACIÓN Y REFORZAMIENTO ESTRUCTURAL

Datos del Predio

Proyecto:
Institucional

Dirección:
Calle 19 # 6-60

Barrio:
Nuevo Mexico

N° Catastral:
01-00-0256-0001-001

Localización:
Funza
Cundinamarca

Diseño y Dibujo
Proyecto Arquitectonico

ARQ: ERIKA YULANDY FAJARDO SUAREZ
M.P.: A1492013-1018442206

Propietarios

Julian Roncancio Rojas
C.C: 80.366.611

Contenido

PLANOS
ARQUITECTONICOS
BLOQUE OFICINAS


Planta de primer nivel
Planta de cubierta

Corte transversal
Fachada

ESC	Unid. Medida
1:75	Metros

ARQ 2/10

Fecha: Junio-2023
Version 1: RADICACIÓN

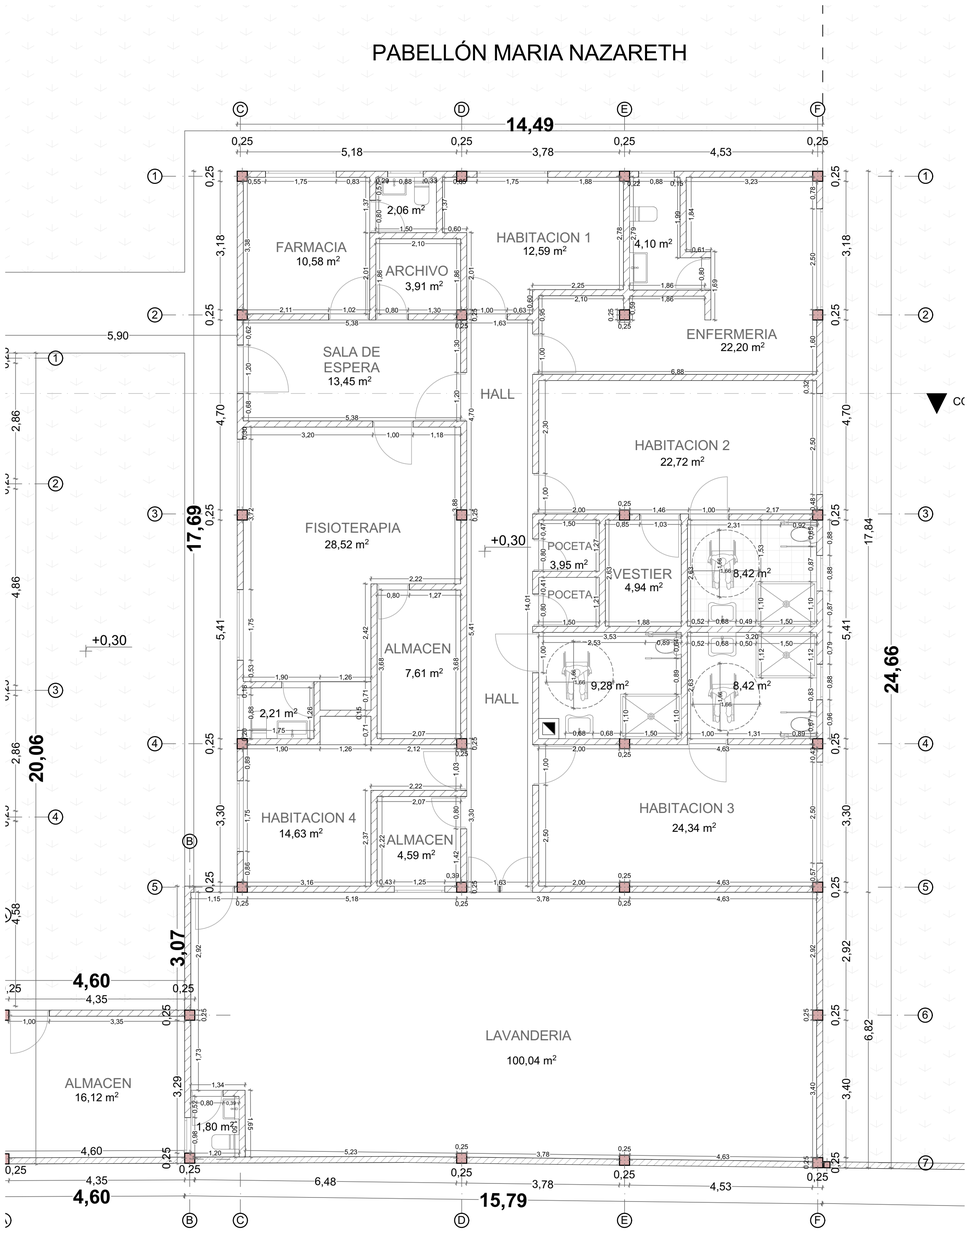

ESC: 1:75 PLANTA PRIMER NIVEL -
PABELLÓN MARI NAZARETH

CUADRO DE ÁREAS	
ESPACIO	M2
FARMACIA	10.58
HAB. USUARIOS	74.28
BAÑOS	34.49
ARCHIVO	3.91
SALA ESPERA	13.45
ENFERMERIA	22.20
FISIOTERAPIA	28.52
VESTIER	4.94
ALMACENES	28.33
POCETAS	3.95
LAVANDERIA	100.04
ÁREA TOTAL	324.73
ÁREA T. CONSTRUIDA	383.30

Tipo de Tramite

AMPLIACIÓN Y
CERRAMIENTO

Datos del Predio

Proyecto:
Institucional

Dirección:
Calle 19 # 6-60
Carrera 6 # 20-11

Barrio:
Nuevo Mexico

N° Catastral:
01-00-0256-0001-001

Localización:
Funza
Cundinamarca

Diseño y Dibujo
Proyecto Arquitectonico

ARQ: ERIKA YULANDY FAJARDO SUAREZ
M.P.: A1492013-1018442206

Propietarios

Julian Roncancio Rojas
C.C: 80.366.611

Contenido

PLANOS
ARQUITECTONICOS
PABELLON SAN JOSÉ


Planta de primer nivel
Planta de cubierta

Corte
Fachada

ESC	Unid. Medida
1:100	Metros


ARQ 5/11

Fecha: Septiembre-2023
Version 2: correcciones

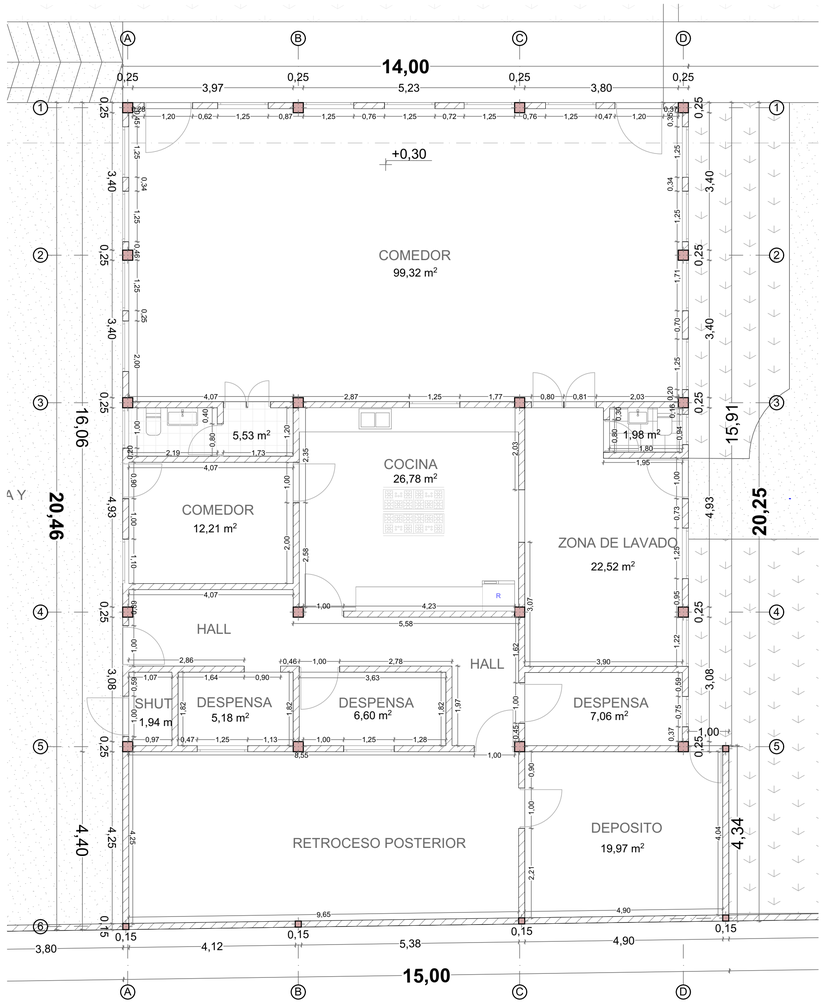

ESC: 1:100 PLANTA PRIMER NIVEL -
PABELLÓN MARÍA NAZARETH

CUADRO DE ÁREAS	
ESPACIO	M2
COMEDOR	111.53
COCINA	26.78
ZONA LAVADO	22.52
DESPENSAS	14.31
SHUT	1.94
DEPOSITO	19.97
BAÑOS	7.51
SHUT	1.94
ÁREA TOTAL	206.27
ÁREA T. CONSTRUIDA	247.37

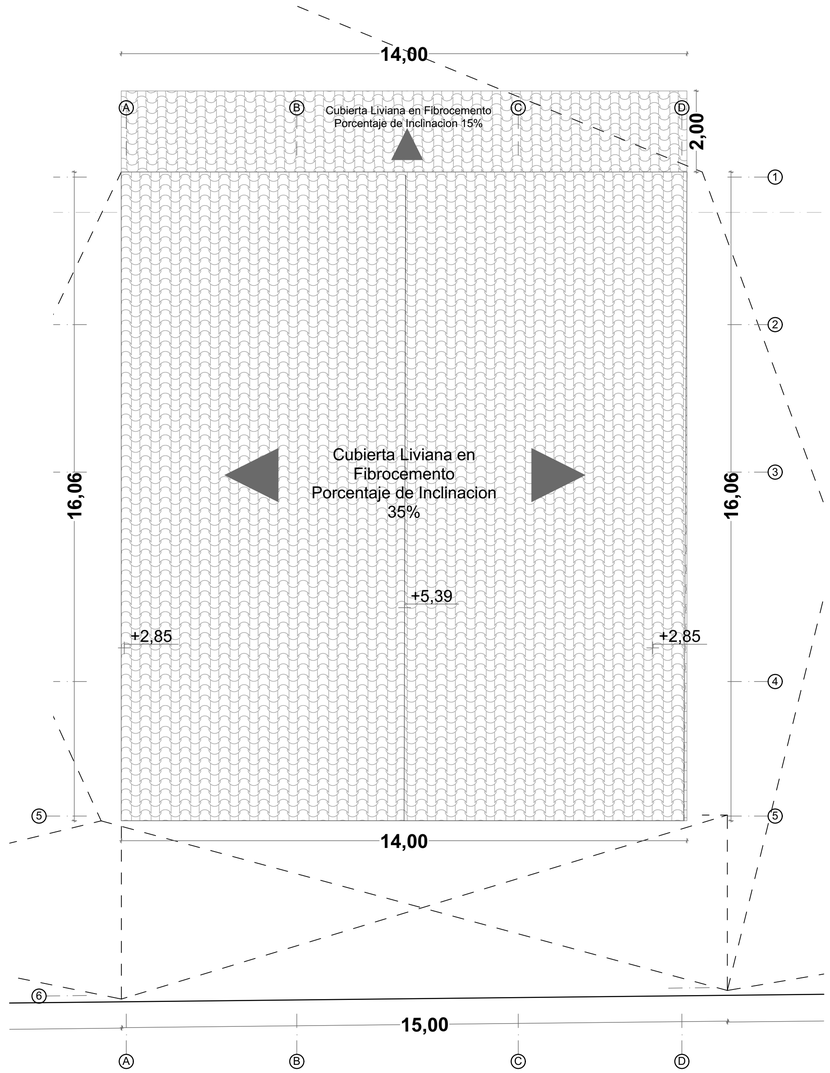

ESC: 1:100 PLANTA CUBIERTA -
PABELLÓN MARÍA NAZARETH

Tipo de Tramite

AMPLIACIÓN Y
CERRAMIENTO

Datos del Predio

Proyecto:
Institucional

Dirección:
Calle 19 # 6-60
Carrera 6 # 20-11
Barrio:
Nuevo Mexico

N° Catastral:
01-00-0256-0001-001

Localización:
Funza
Cundinamarca

Diseño y Dibujo
Proyecto Arquitectonico

ARQ: ERIKA YULANDY FAJARDO SUAREZ
M.P.: A1492013-1018442206

Propietarios

Julian Roncancio Rojas
C.C: 80.366.611

Contenido

PLANOS
ARQUITECTONICOS
PABELLON MARIA
NAZARETH


Planta de primer nivel
Planta de cubierta

Corte
Fachada

ESC	Unid. Medida
1:100	Metros


ARQ 4/11

Fecha: Septiembre-2023
Version 2: Correcciones

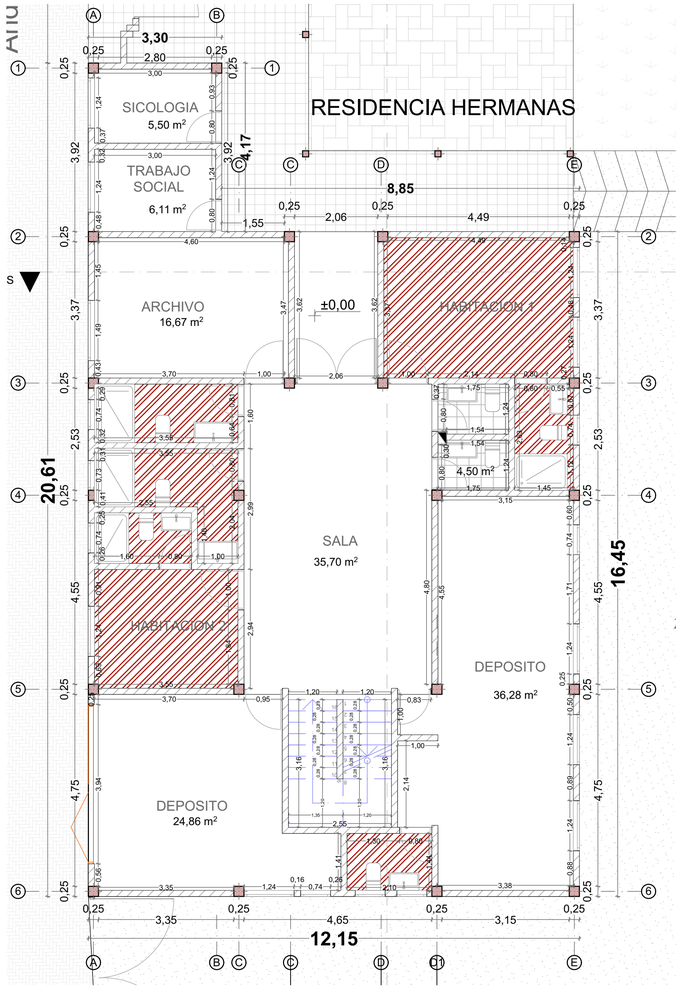


ESC: 1:75 PLANTA PRIMER NIVEL
-RESIDENCIA HERMANAS

CUADRO DE ÁREAS	
ESPACIO	M2
SICOLOGIA	5.50
TRABAJO SOCIAL	6.11
ARCHIVO	16.67
DEPOSITOS	61.14
SALAS	35.70
BAÑOS	4.50
ÁREA TOTAL	129.60
ÁREA T. CONSTRUIDA	213.63

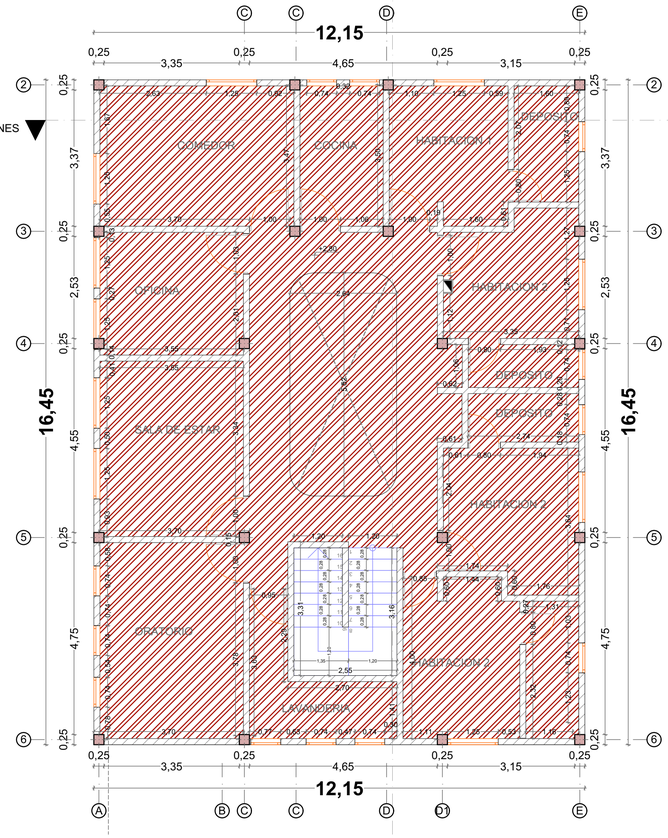

ESC: 1:75 PLANTA SEGUNDO NIVEL
-RESIDENCIA HERMANAS

ÁREA NO OFERTADA

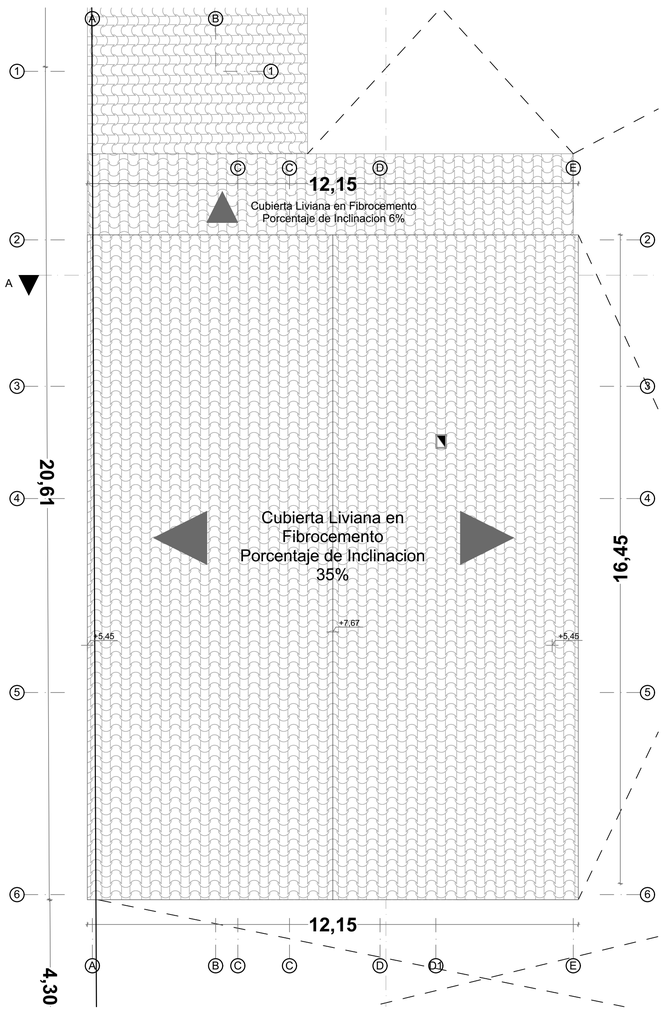

ESC: 1:75 PLANTA CUBIERTA
-RESIDENCIA HERMANAS

Tipo de Tramite

AMPLIACIÓN Y CERRAMIENTO

Datos del Predio

Proyecto:
Institucional

Dirección:
Calle 19 # 6-60-
Carrera 6 # 20-11

Barrio:
Nuevo Mexico

N° Catastral:
01-00-0256-0001-001

Localización:
Funza
Cundinamarca

Diseño y Dibujo
Proyecto Arquitectonico

ARQ: ERIKA YULANDY FAJARDO SUAREZ
M.P.: A1492013-1018442206

Propietarios

Julian Roncancio Rojas
C.C: 80.366.611

Contenido


PLANOS
ARQUITECTONICOS CASA
HERMANAS

Planta de primer nivel
Planta de segundo nivel
Planta de cubierta
Corte
Fachada

ESC	Unid. Medida
1:75	Metros


ARQ 8/11

Fecha: Septiembre-2023
Version 2: correcciones

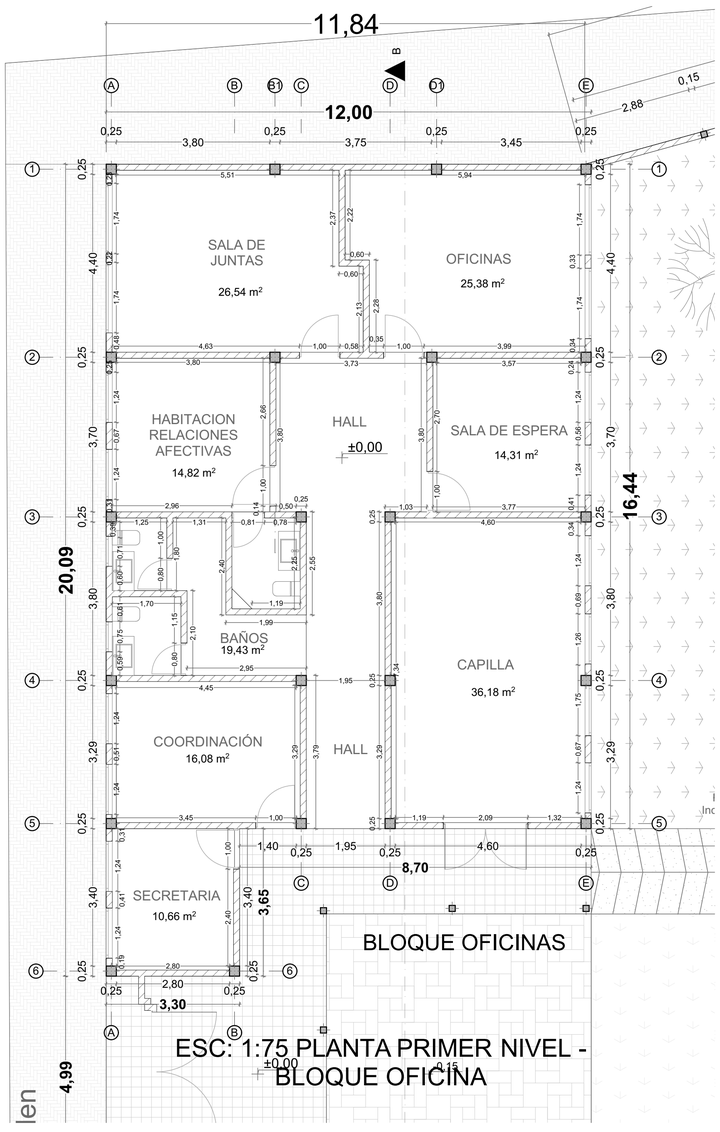

ESC: 1:75 PLANTA PRIMER NIVEL - BLOQUE OFICINA

CUADRO DE ÁREAS	
ESPACIO	M2
SALA DE JUNTAS	26.54
OFICINAS	25.38
HAB R. AFECTIVAS	14.82
SALA DE ESPERA	14.31
CAPILLA	36.18
COORDINACION	16.08
SECRETARIA	10.66
BAÑOS	19.43
ESPACIO	163.40
ESPACIO	207.75

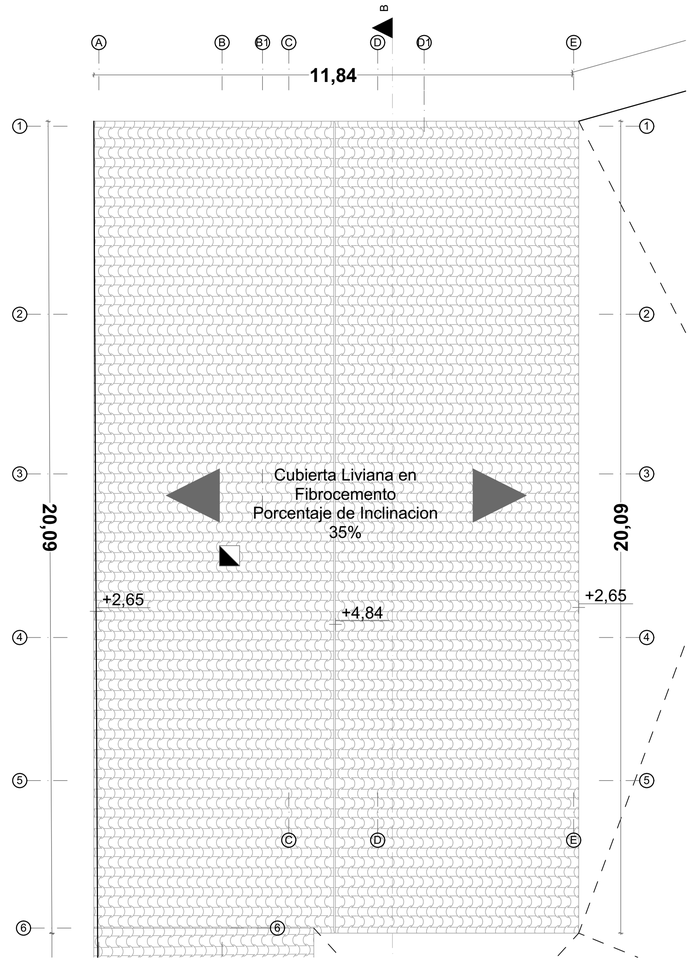

ESC: 1:75 PLANTA CUBIERTA - BLOQUE OFICINA

Tipo de Tramite

AMPLIACIÓN Y CERRAMIENTO

Datos del Predio

Proyecto:
Institucional

Dirección:
Calle 19 # 6-60
Carrera 6 # 20-11

Barrio:
Nuevo Mexico

N° Catastral:
01-00-0256-0001-001

Localización:
Funza
Cundinamarca

Diseño y Dibujo
Proyecto Arquitectonico

ARQ: ERIKA YULANDY FAJARDO SUAREZ
M.P.: A1492013-1018442206

Propietarios

Julian Roncancio Rojas
C.C: 80.366.611

Contenido

PLANOS
ARQUITECTONICOS
BLOQUE OFICINAS


Planta de primer nivel
Planta de cubierta

Corte
Fachada

ESC	Unid. Medida
1:100	Metros


ARQ 9/11

Fecha: Septiembre-2023
Version 2: correcciones

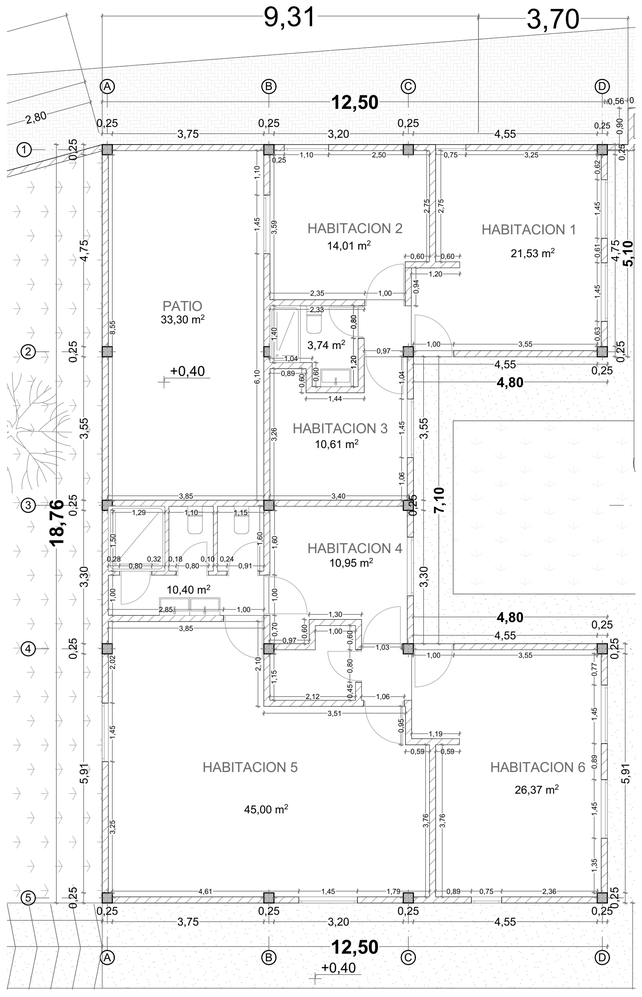

ESC: 1:75 PLANTA PRIMER NIVEL -
CABAÑAS CORAZON DE MARIA

CUADRO DE ÁREAS	
ESPACIO	M2
PATIO	33.30
HAB. USUARIOS	128.47
BAÑOS	14.14
ÁREA TOTAL	175.91
ÁREA T. CONSTRUIDA	200.47

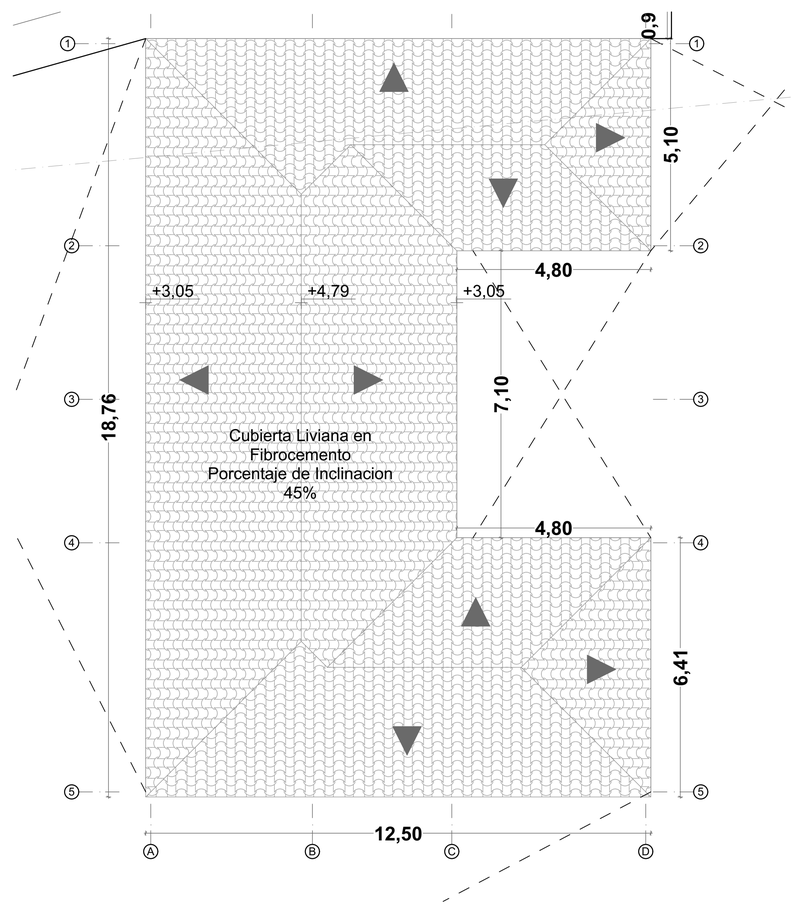

ESC: 1:75 PLANTA CUBIERTA -
CABAÑAS CORAZON DE MARÍA

Tipo de Tramite

AMPLIACIÓN Y
CERRAMIENTO

Datos del Predio

Proyecto:
Institucional

Dirección:
Calle 19 # 6-60
Carrera 6 # 20-11

Barrio:
Nuevo Mexico

N° Catastral:
01-00-0256-0001-001

Localización:
Funza
Cundinamarca

Diseño y Dibujo
Proyecto Arquitectonico

ARQ: ERIKA YULANDY FAJARDO SUAREZ
M.P.: A1492013-1018442206

Propietarios

Julian Roncancio Rojas
C.C: 80.366.611

Contenido

PLANOS
ARQUITECTONICOS
CABAÑAS CORAZON DE
MARÍA


Planta de primer nivel
Planta de cubierta

Corte
Fachada


ESC	Unid. Medida
1:100	Metros

ARQ 10/11

Fecha: Septiembre-2023
Version 2: correcciones

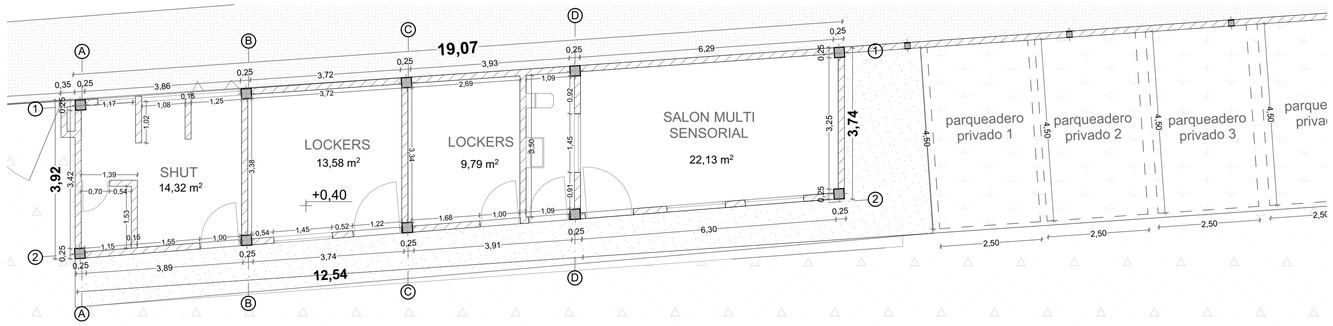

BLOQUE DE SERVICIOS

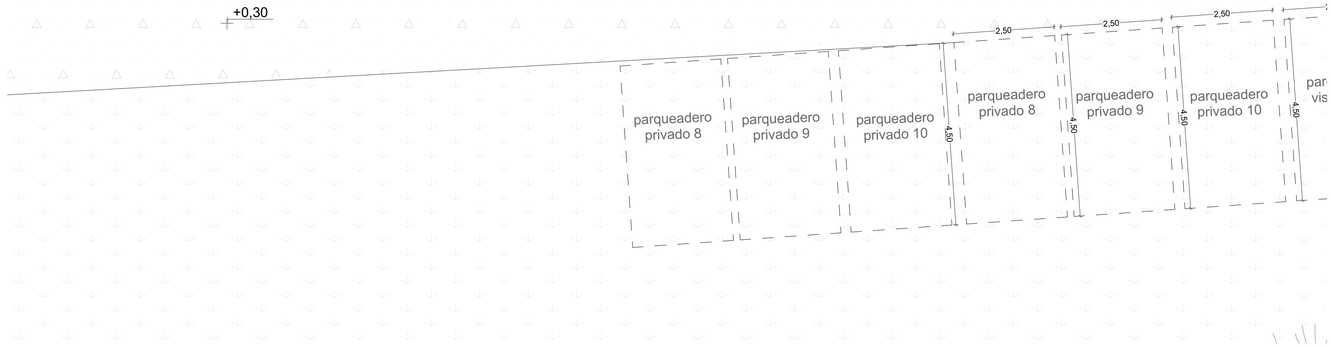

ESC: 1:75 PLANTA PRIMER NIVEL -
BLOQUE SERVICIOS

CUADRO DE ÁREAS	
ESPACIO	M2
SHUT	14.32
LOCKERS	23.37
SALON MULTI SENSORIAL	22.13
ÁREA TOTAL	59.82
ÁREA T. CONSTRUIDA	73.01

Tipo de Tramite

AMPLIACIÓN Y CERRAMIENTO

Datos del Predio

Proyecto:
Institucional

Dirección:
Calle 19 # 6-60
Carrera 6 # 20-11

Barrio:
Nuevo Mexico

N° Catastral:
01-00-0256-0001-001

Localización:
Funza
Cundinamarca

Diseño y Dibujo
Proyecto Arquitectonico

ARQ: ERIKA YULANDY FAJARDO SUAREZ
M.P.: A1492013-1018442206

Propietarios

Julian Roncancio Rojas
C.C: 80.366.611

Contenido

PLANOS
ARQUITECTONICOS
BLOQUE DE SERVICIOS
Planta de primer nivel
Planta de cubierta

Corte
Fachada

ESC	Unid. Medida
1:100	Metros

ARQ 11/11

Fecha: Septiembre-2023
Version 2: correcciones