



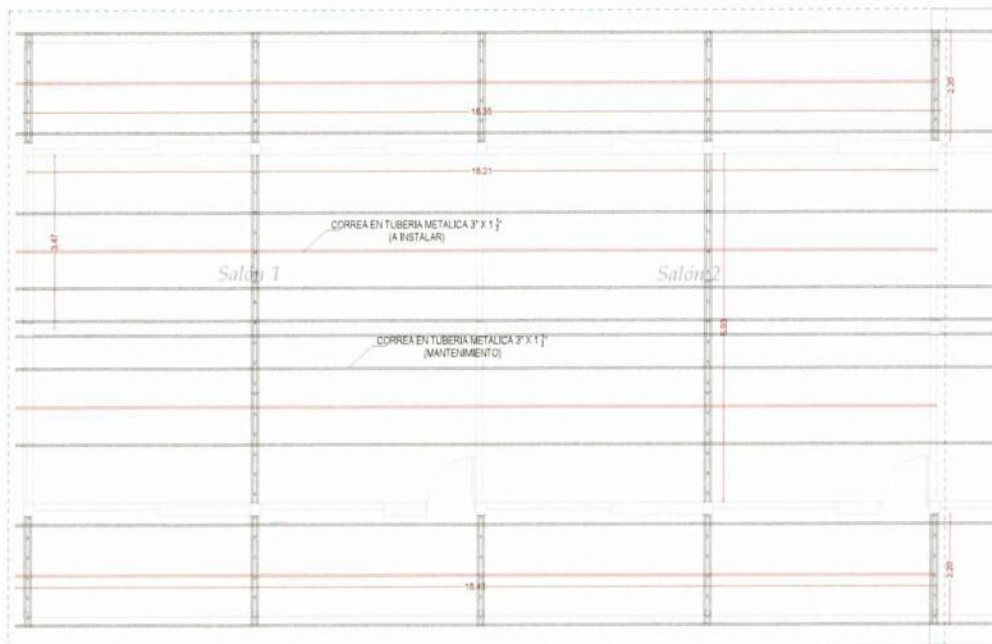

CORREAS METALICAS CUBIERTA - SALON 1 Y 2
ESCALA 1:150

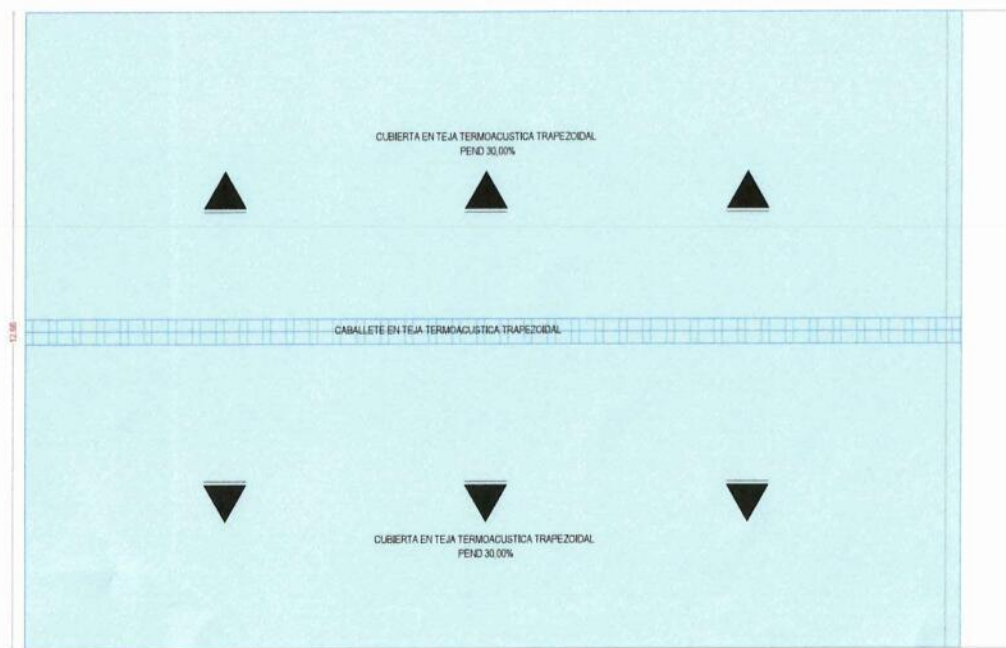


TEJA TERMOACUSTICA CUBIERTA - SALON 1 Y 2
ESCALA 1:150



ESTRUCTURA METALICA CUBIERTA - PASILLO SECCION2

ESCALA 1:50

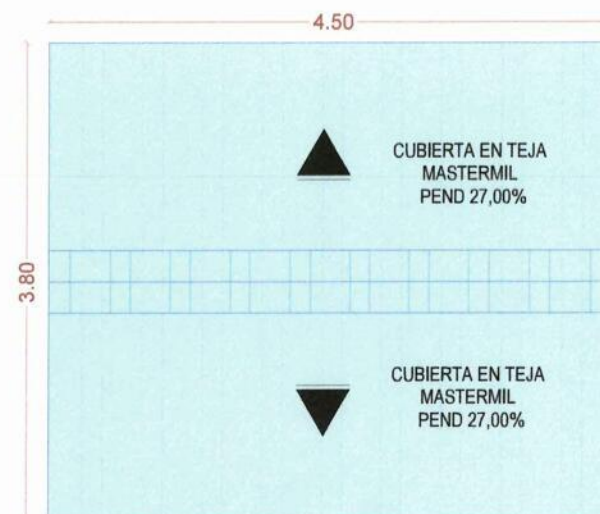

TEJA CUBIERTA - PASILLO SECCION2

ESCALA 1:50



MUNICIPIO DE CUBARA
NIT 800.099.196-2
MUNICIPIO
CUBARA
DEPARTAMENTO
DE BOYACA

UBICACIÓN

INSTITUCIÓN EDUCATIVA TÉCNICA
NACIONALIZADA PABLO VI



OBJETO DEL PROYECTO:

MEJORAMIENTO DE LA INFRAESTRUCTURA
FÍSICA DE LA SEDE SECUNDARIA DE LA
INSTITUCIÓN EDUCATIVA TÉCNICA
NACIONALIZADA PABLO VI EN EL MUNICIPIO DE









ESCALA:

INDICADA

ARCHIVO:

1 DE 1

PLANO:

1/3

OBSERVACIONES:



MUNICIPIO DE CUBARA
NIT 800.099.196-2
MUNICIPIO
CUBARA
DEPARTAMENTO
DE BOYACA

UBICACIÓN:

INSTITUCIÓN EDUCATIVA TÉCNICA
NACIONALIZADA PABLO VI



OBJETO DEL PROYECTO:

MEJORAMIENTO DE LA INFRAESTRUCTURA
FÍSICA DE LA SEDE SECUNDARIA DE LA
INSTITUCIÓN EDUCATIVA TÉCNICA
NACIONALIZADA PABLO VI EN EL MUNICIPIO DE
CUBARA BOYACA, VIGENCIA 2020

DIBUJÓ

Ing. Esp. Luz Dary Camacho Rincón
ING. ESP. LUZ DARY CAMACHO RINCÓN
APOYO A LA SECRETARÍA DE PLANEACIÓN Y OBRAS PÚBLICAS

REVISÓ Y APROBÓ

Ing. Jesús Enríquez Rueda
ING. JESÚS ENRÍQUEZ RUEDA
SECRETARIO DE PLANEACIÓN Y OBRAS PÚBLICAS

CONTIENE:

- CUBERTAS Y SOPORTES ESTRUCTURALES

FECHA:

AGOSTO -2020

ESCALA:

INDICADA


ARCHIVO:

1 DE 1

PLANO:


2/3

OBSERVACIONES:

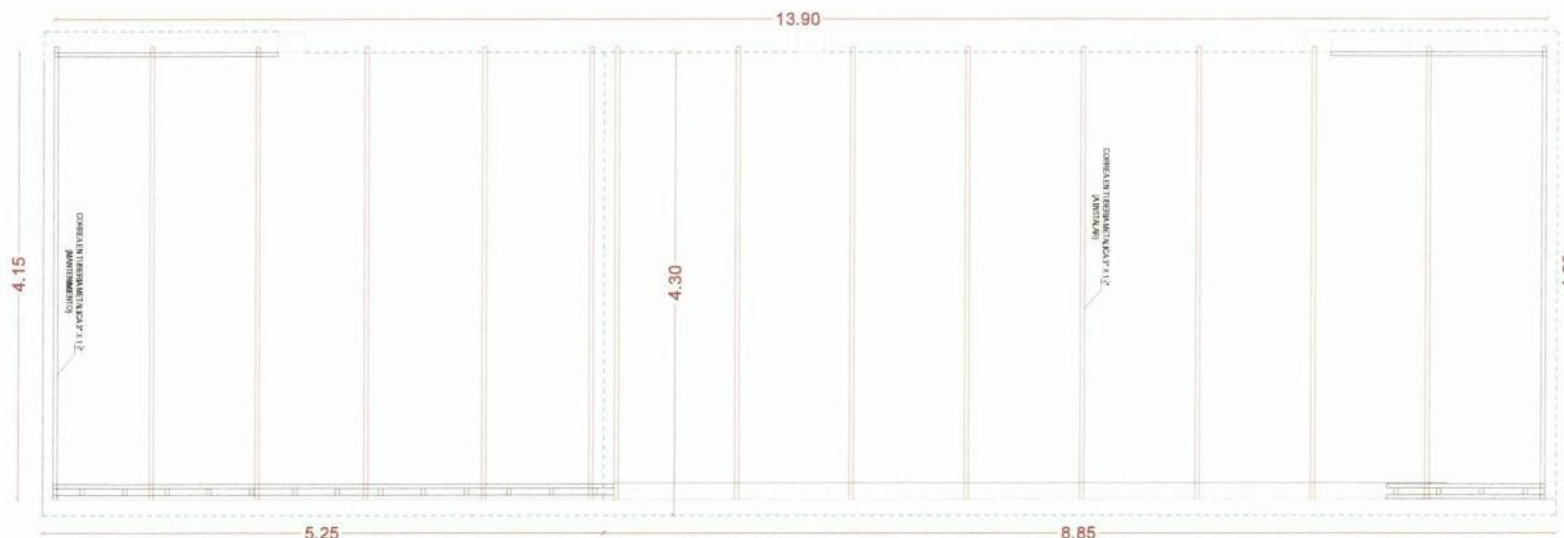

CORREAS METALICAS CUBIERTA - PASILLO SECCION 1

ESCALA 1:70

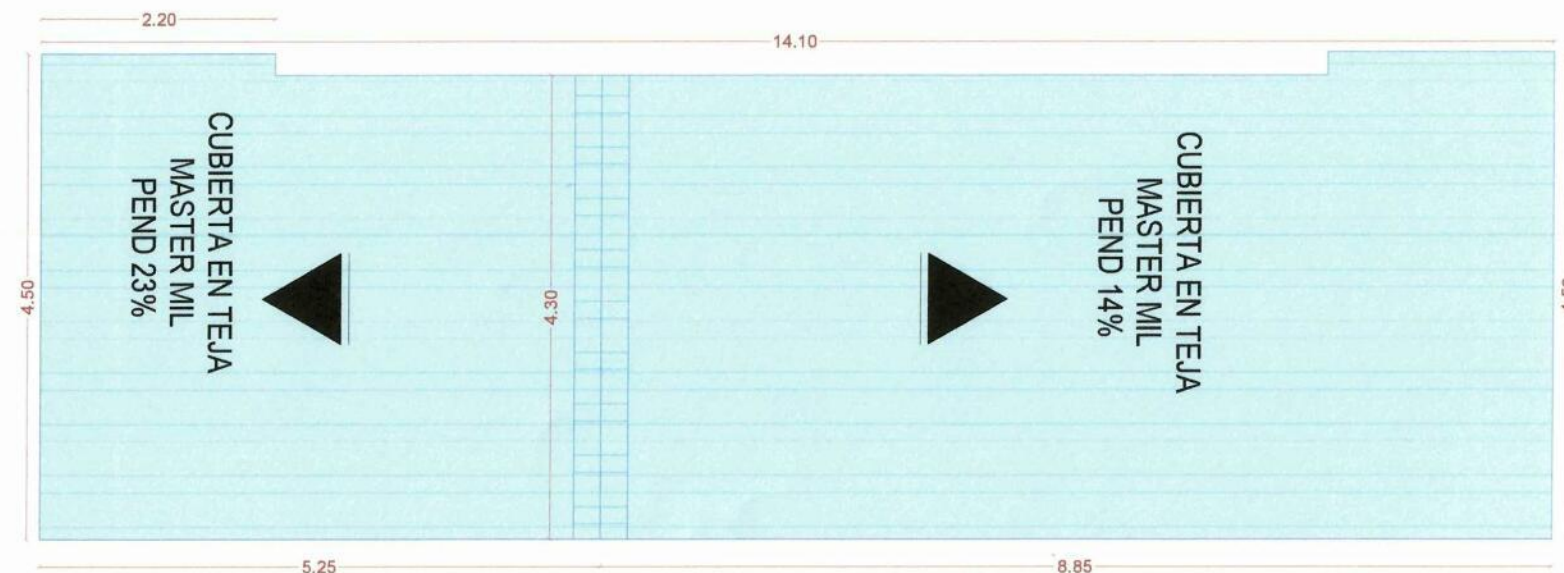

TEJA MASTERMIL CUBIERTA - PASILLO SECCION 1

ESCALA 1:70



MUNICIPIO DE CUBARA
NIT 800.099.196-2
MUNICIPIO
CUBARA
DEPARTAMENTO
DE BOYACA

UBICACIÓN:

INSTITUCIÓN EDUCATIVA TÉCNICA
NACIONALIZADA PABLO VI



OBJETO DEL PROYECTO:

MEJORAMIENTO DE LA INFRAESTRUCTURA









ESCALA:

INDICADA


ARCHIVO:

1 DE 1

PLANO:


3/3

OBSERVACIONES:

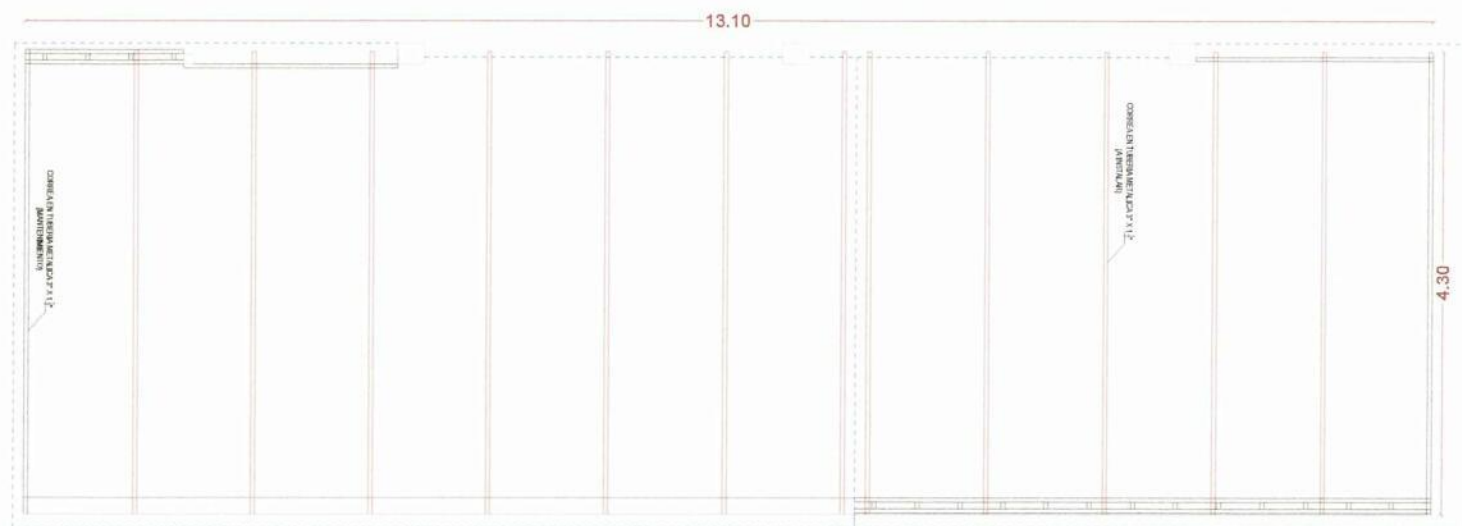

CORREAS METÁLICAS CUBIERTA - PASILLO SECCION 3

ESCALA 1:110

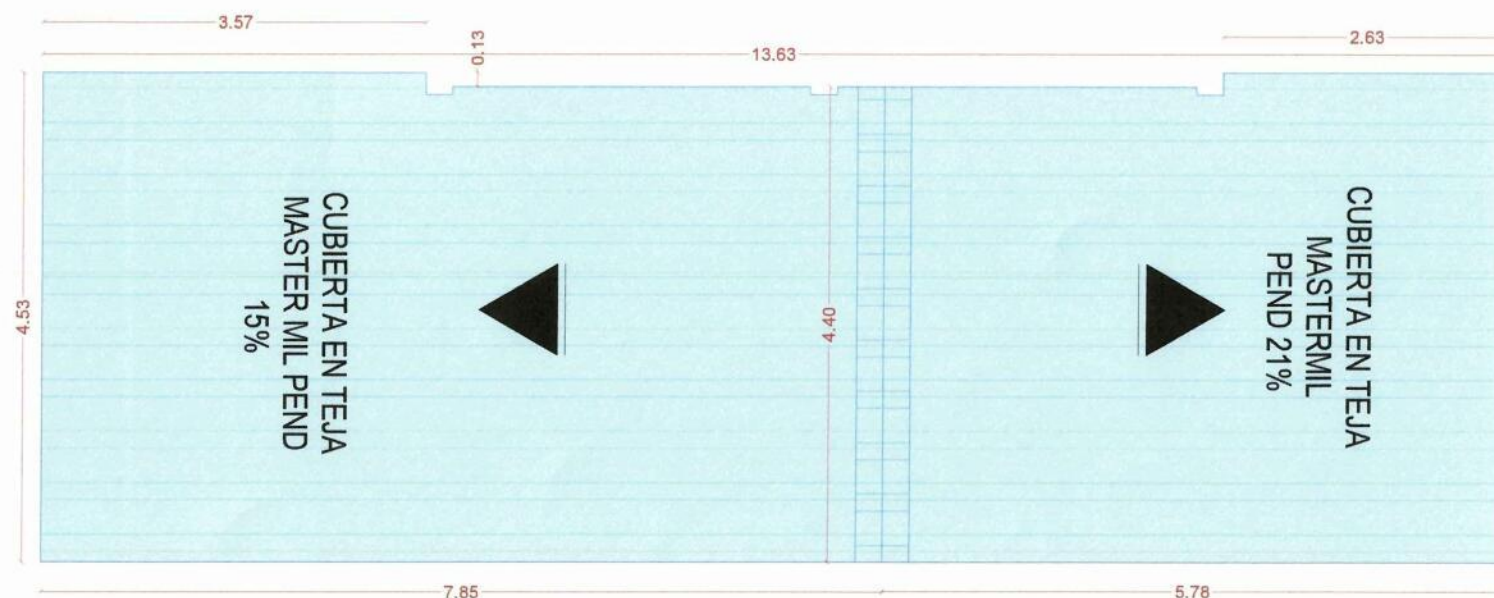

TEJA MASTERMIL CUBIERTA - PASILLO SECCION 3

ESCALA 1:110