
Mi nuevo proyecto

Antioquia, , Antioquia, CO
SUPERFICIE TOTAL: 71.21 m² • **SUPERFICIE DE LA VIVIENDA:** 64.51 m² • **PISOS:** 1 • **HABITACIONES:** 8

▼ 1º piso

SUPERFICIE TOTAL: 71.21 m² • **SUPERFICIE DE LA VIVIENDA:** 64.51 m² • **HABITACIONES:** 8

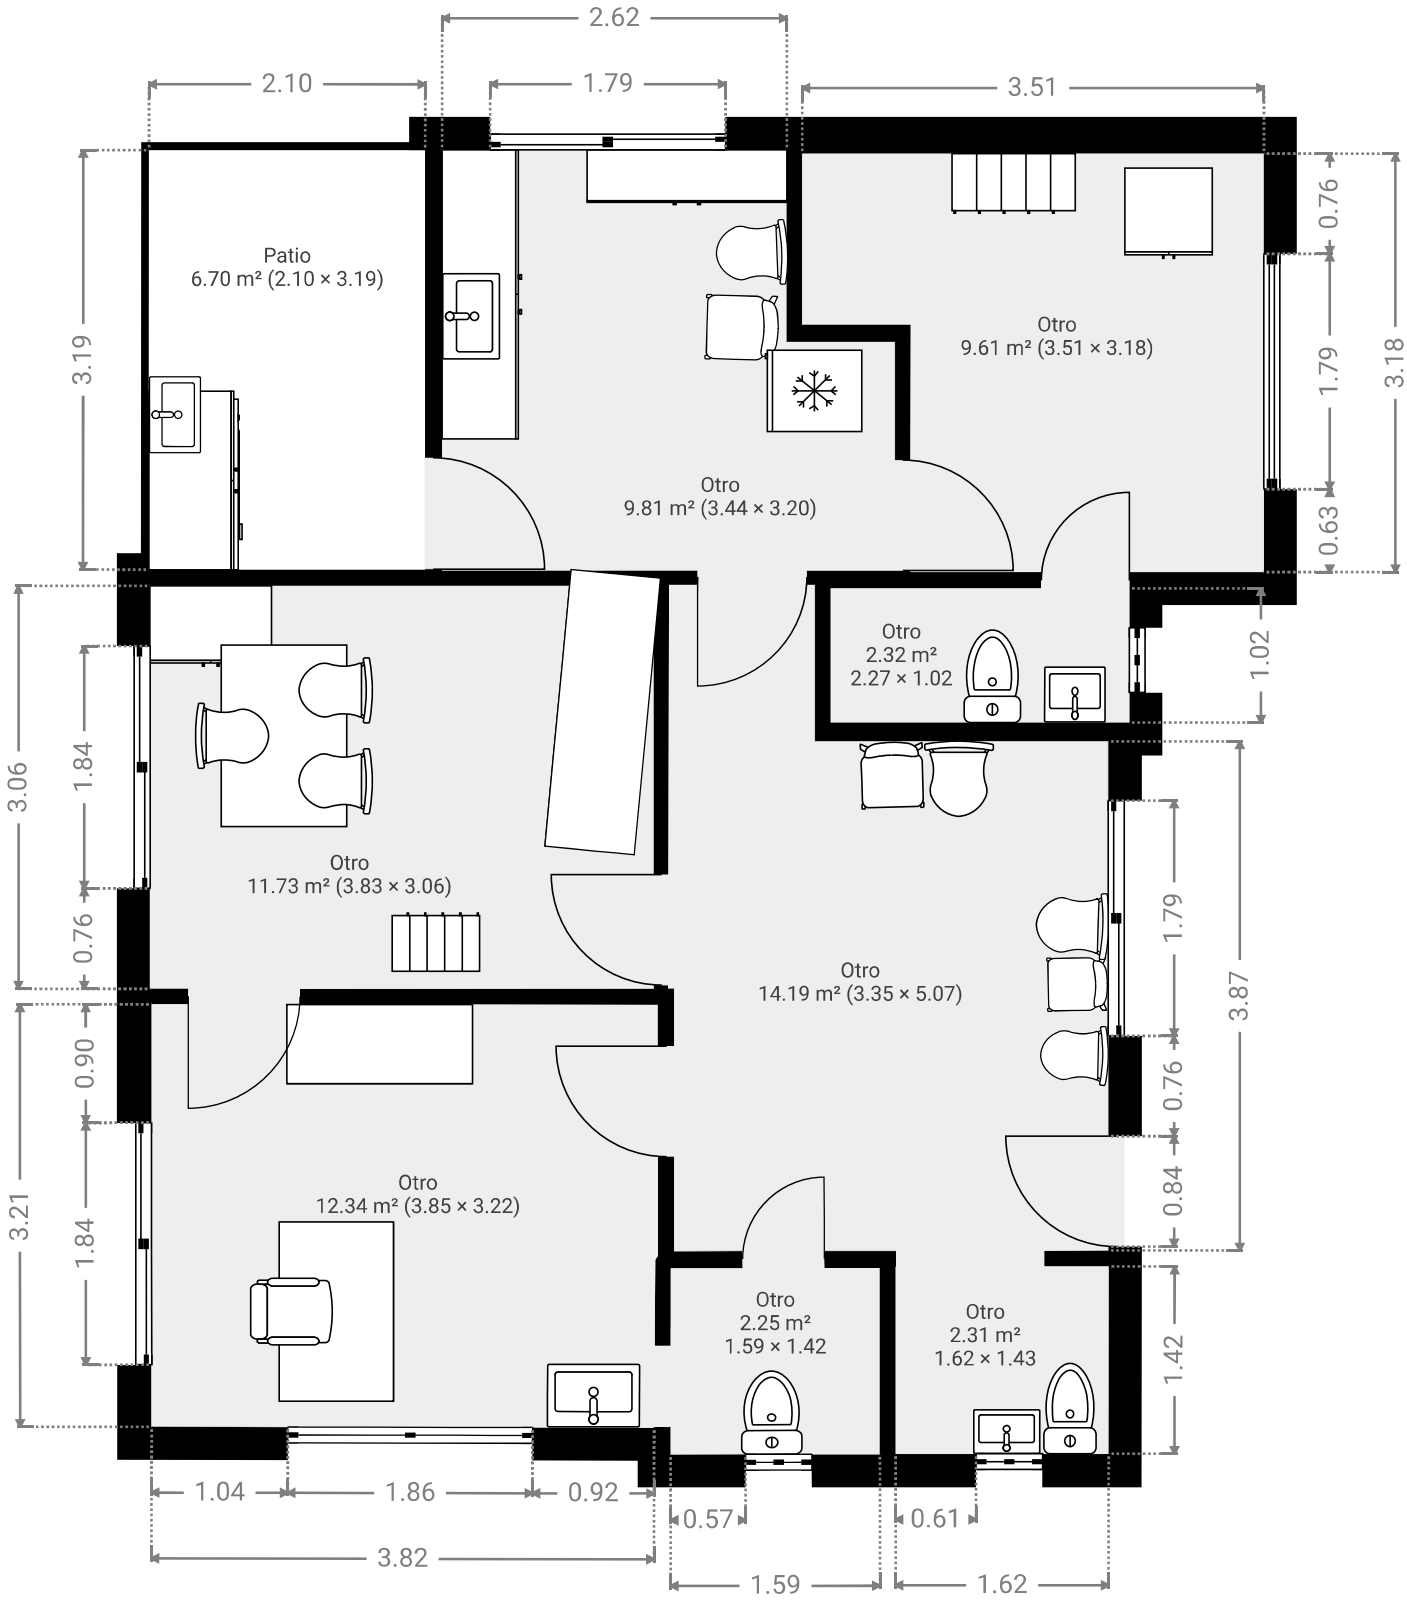

ESTE PLANO ESTA PROPORCIONADO SIN NINGUNA GARANTIA. SENSOPIA NO OFRECE NINGUNA GARANTIA, INCLUYENDO, SIN LIMITACION, GARANTIAS SOBRE LA SATISFACCION Y LA PRECISION DE LAS DIMENSIONES.

0.0 0.5 1.0 1.5 2.0 2.5m
1:56