


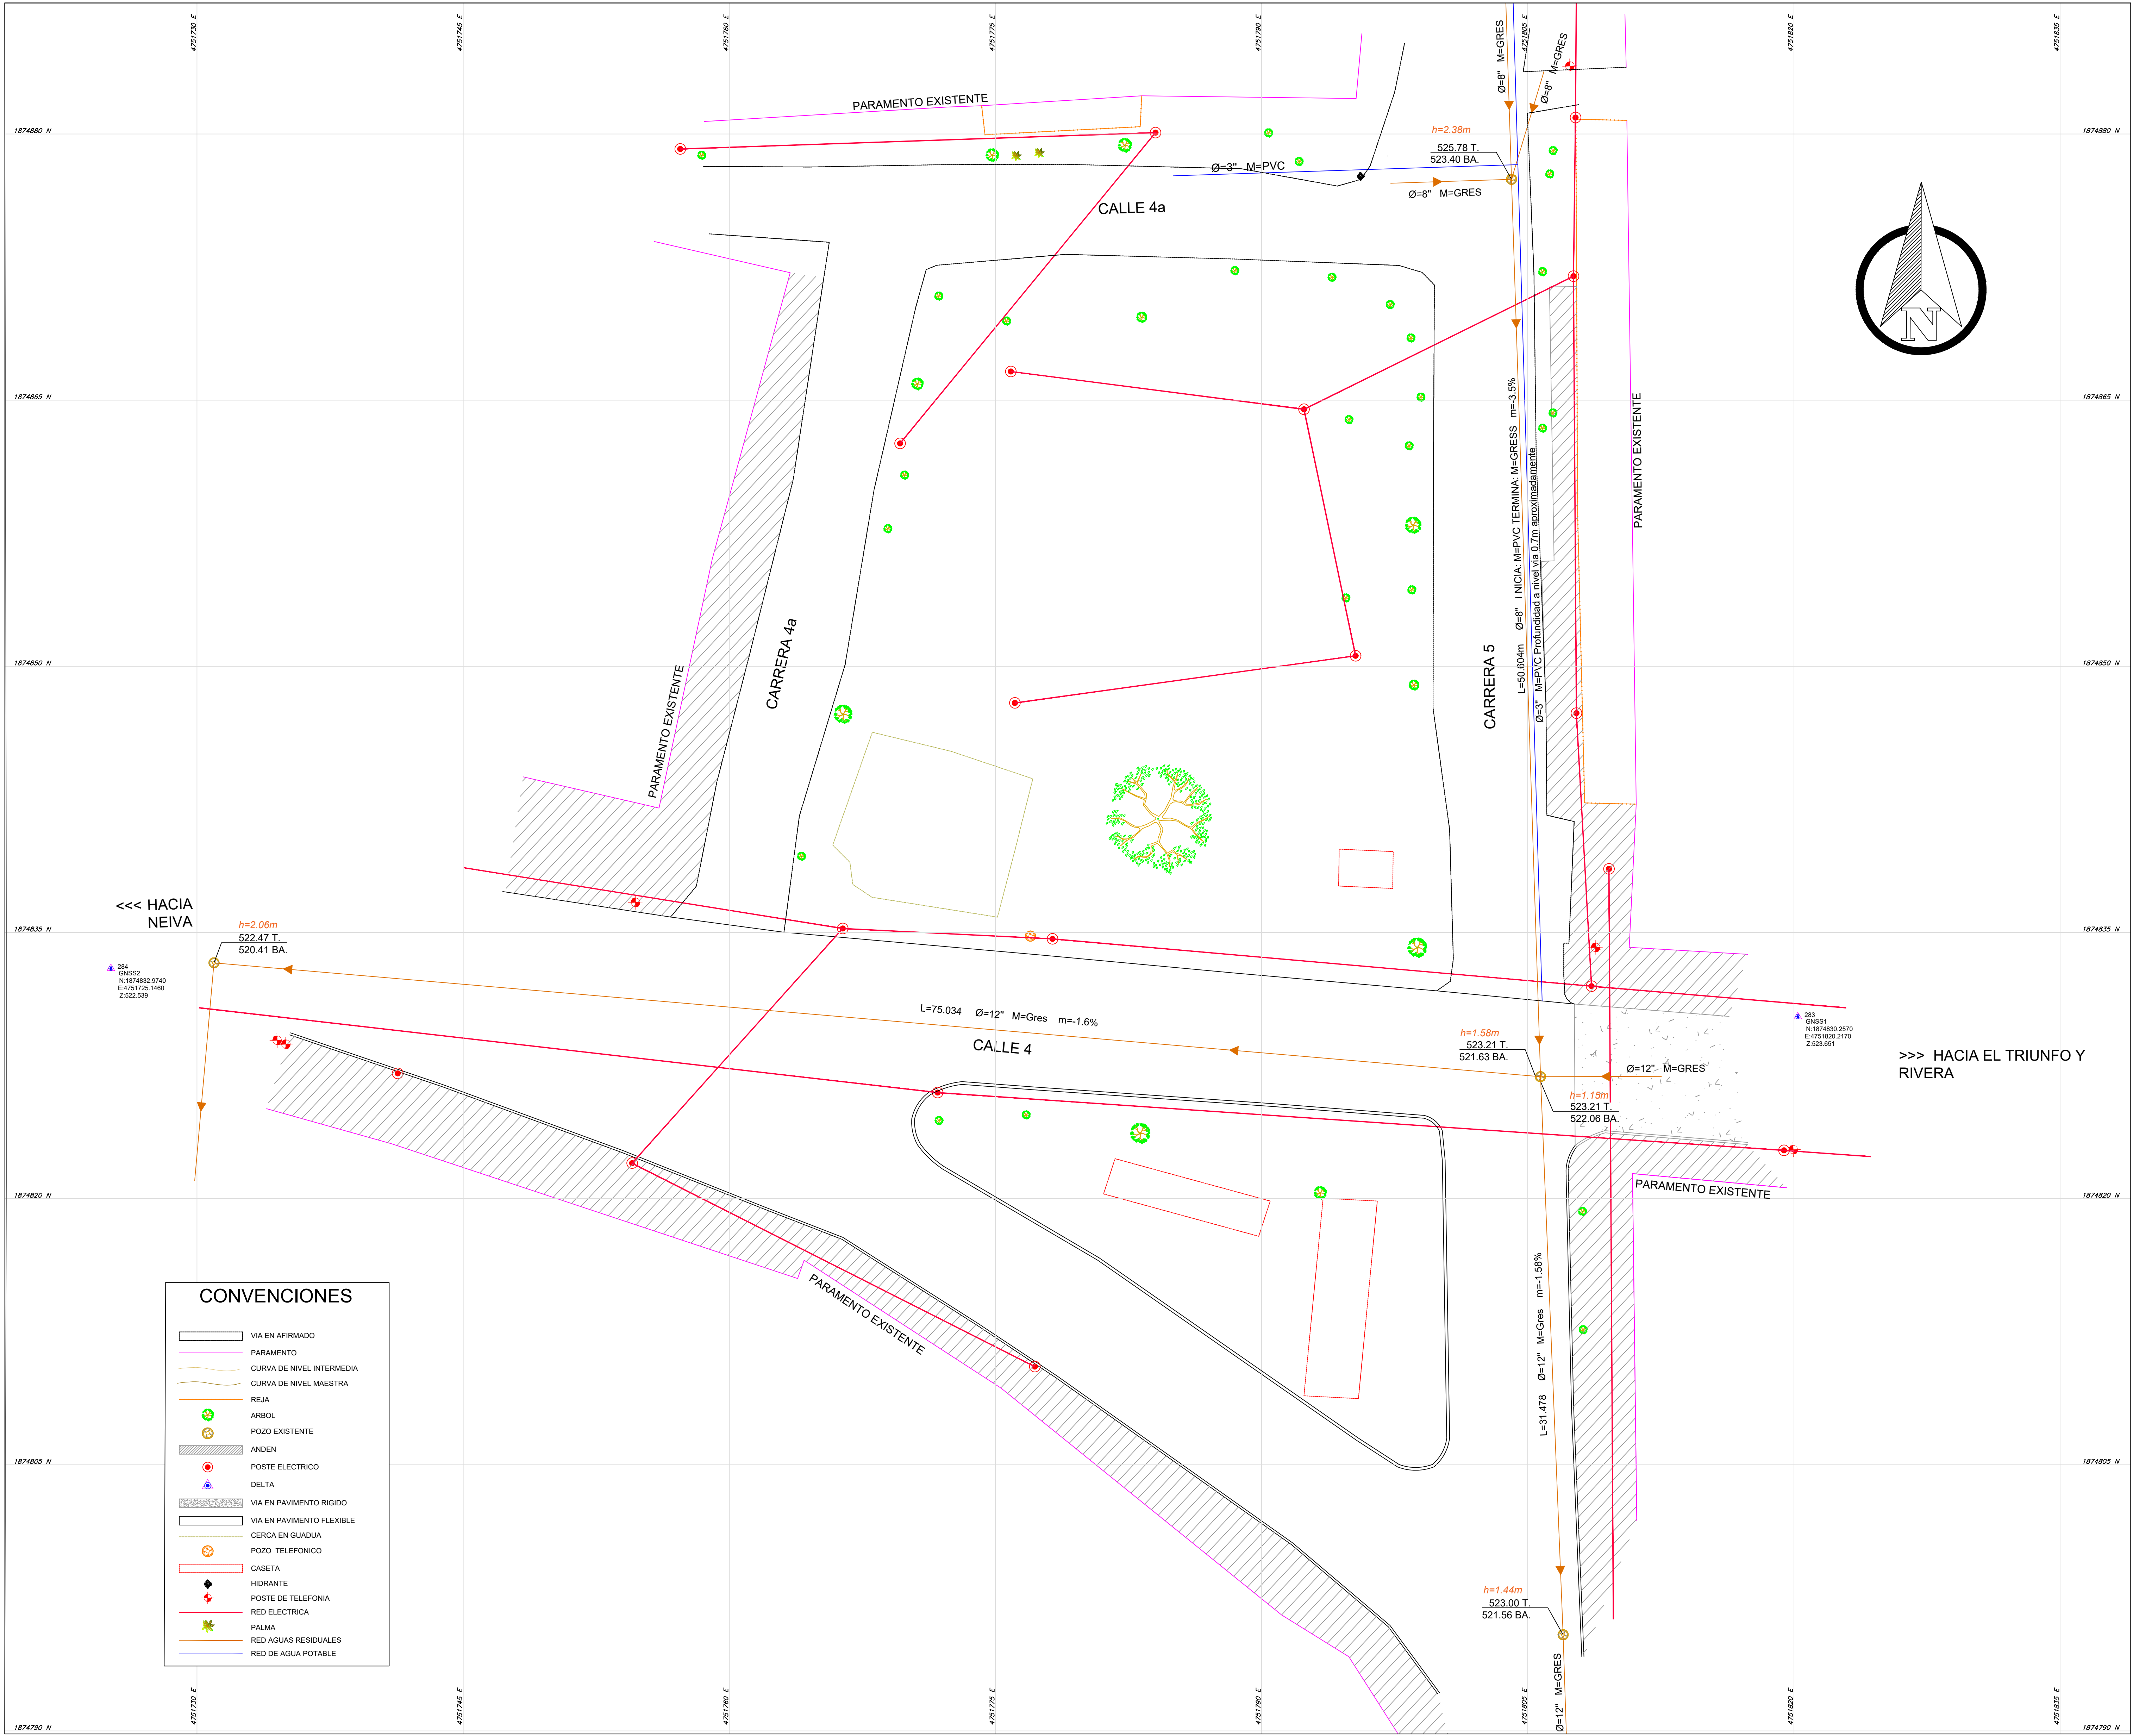



Alcaldía de
Neiva

APROBO:

REVISO:

TOPOGRAFO:


JUAN CAMILO BARREIRO MARTINEZ
L.P. 01-15291 C.P.N.T.

INFORMACIÓN DE REFERENCIA

PROYECCIÓN	ORIGEN UNICO COLOMBIANO CTM12
LATITUD	-73.0000
LONGITUD	4.0000
FALSO NORTE	2'000.000
FALSO ESTE	5'000.000

CONTIENE:


PLANO TOPOGRAFICO

RED SANITARIA
RED ACUEDUCTO EXISTENTE
RED ELECTRICA

DATOS Y UBICACIÓN DEL PREDIO:

MUNICIPIO DE NEIVA
CORREGIMIENTO DEL CAGUAN
BARRIO SAN ROQUE

Entre la calle 4 y calle 4a con carrera 4a y carrera 5

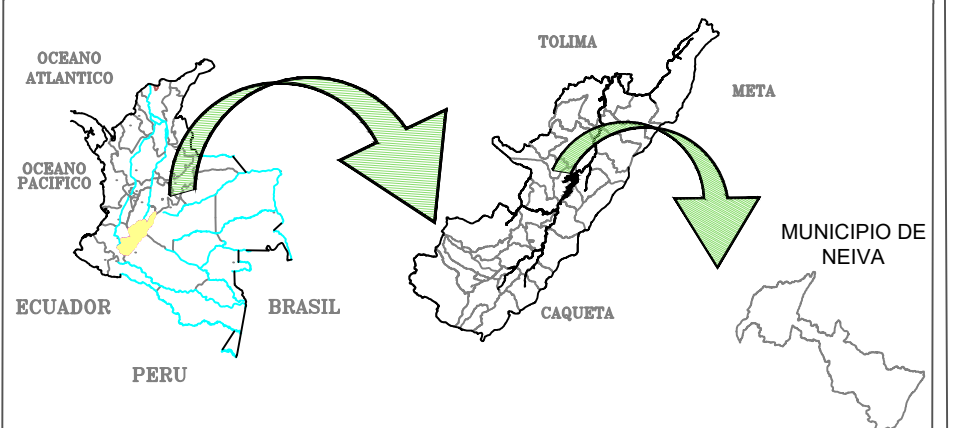

DEPARTAMENTO DEL HUILA
MUNICIPIO DE NEIVA

PLANO No.

02/02

ESCALA:

1: 200 1P

VERSIÓN DE PLANO:

V2 1 MARZO 2025

FECHA DEL LEVANTAMIENTO:

OCTUBRE/2024

OBSERVACIONES:

ARCHIVO: Top_Caguan_San Roque_Parque_Red_V2/dwg