


SISTEMA DE PUESTA A TIERRA CASA DE LA BIBLIOTECA

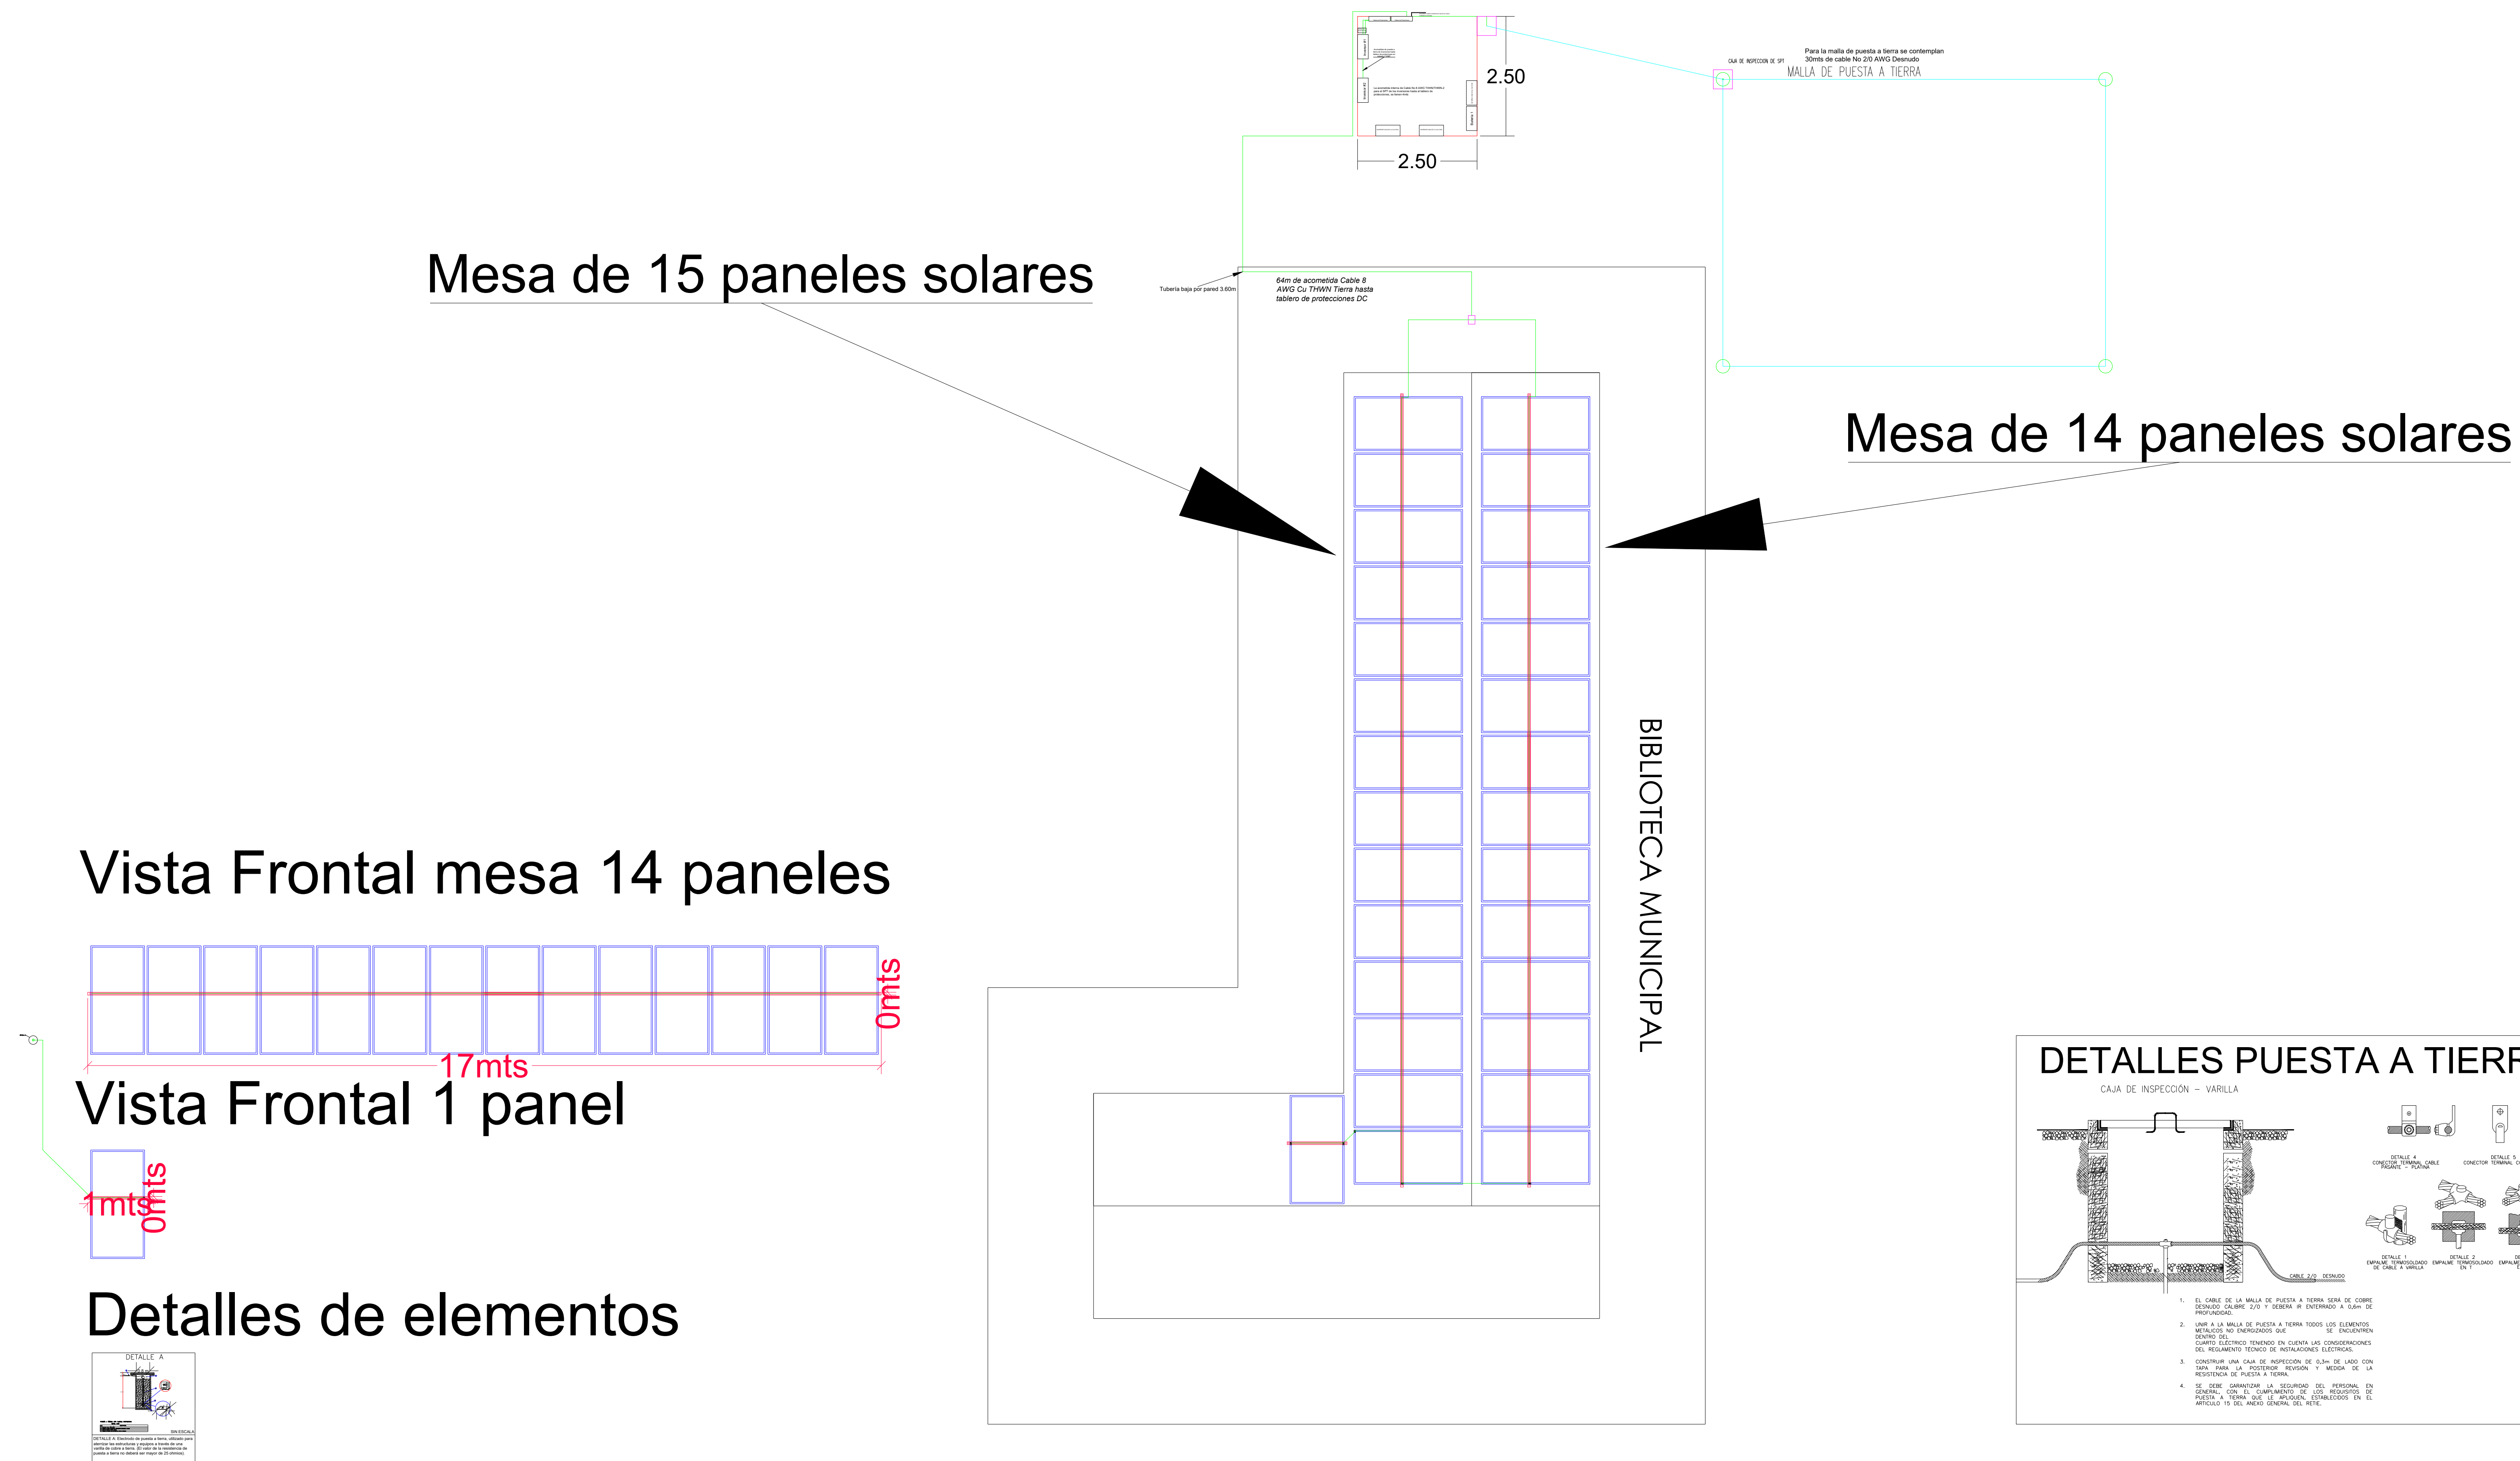

CONVENCIONES	
	Conductor de puesta a Tierra #8
	Panel foto voltaico
	Caja de paso
	Electrodo de Puesta a Tierra
	Conductor de puesta a Tierra #2/0



USO DEL PREDIO	FOTOVOLTAICO
TIPO DE TRAMITE	CONSTRUCCION

DATOS DEL PROPIETARIO

NOMBRE: **GOBERNACIÓN DE SUCRE**

DIRECCION: Calle 25 No. 25 B 35
CALLE: AVENIDA LAS PEÑITAS
PAIS: COLOMBIA
MUNICIPIO: SINCELEJO

TELEFONO: (+57) 320 3509703

NOMBRE DEL PROYECTO:
CONSTRUCCION DE SOLUCIONES FOTOVOLTAICA
PARA EL SUMINISTRO DE ENERGIA EN ENTIDADES
PUBLICAS DEL MUNICIPIO DE COROZAL, SUCRE.

DATOS DEL PREDIO	USO
AREA:	
LOTE: BIBLIOTECA MUNICIPAL	HABITACIONAL ☐
PAIS: COLOMBIA	UNIFAMILIAR ☐
DEPARTAMENTO: SUCRE	PLURIFAMILIAR ☐
MUNICIPIO: COROZAL	CONDOMINIO ☐
CORREGIMIENTO:	SERVICIOS ☒
	COMERCIAL ☐

DATOS DEL DISEÑADOR

NOMBRE: JESUS ANDRES PAYARES

TARJETA PROFESIONAL: 205-172063 AT

DEPENDENCIA:Secretaria de energias
ENTIDAD: GOBERNACION DE SUCRE

MUNICIPIO:SINCELEJO
TELEFONO: (+57) 320 3509703

FIRMA: T. J. ...


Jesus Andres Payares
Ingeniero Eléctrico.
MP. AT 205-172063

NORMATIVIDAD

CONCEPTO	FORMA	PROYECTO	DIFERENCIA
MSR-10			
RETIE 2024			
MTC 2050			

RESTRICCIONES DIC. USO DE SUELO			
---------------------------------	--	--	--

Como Director Responsable de Obra declaro que los datos contenidos en este plano son verídicos y ha sido elaborado de acuerdo al reglamento de construcción vigente para la normativa NSR-10 Y RETIE

DATOS DE LA CONSTRUCCION	

[illegible]

OBSERVACIONES

Diseño de SPT, solo se contempla el cable asignado para la tierra. La tubería y la caja es la misma para todo el cableado de los paneles, ya que todos los conductores y la tierra van dentro de la misma tubería.

ESCALA GRAFICA

NOMBRE DEL PROYECTO:

CONTENIDO DEL PLANO:

DIBUJO:

DANIEL GALVAN GOMEZ

COTAS:	FECHA:
METROS	OCTUBRE 2024
ESCALA:	
1/1	
CLAVE:	
IMP-02	