
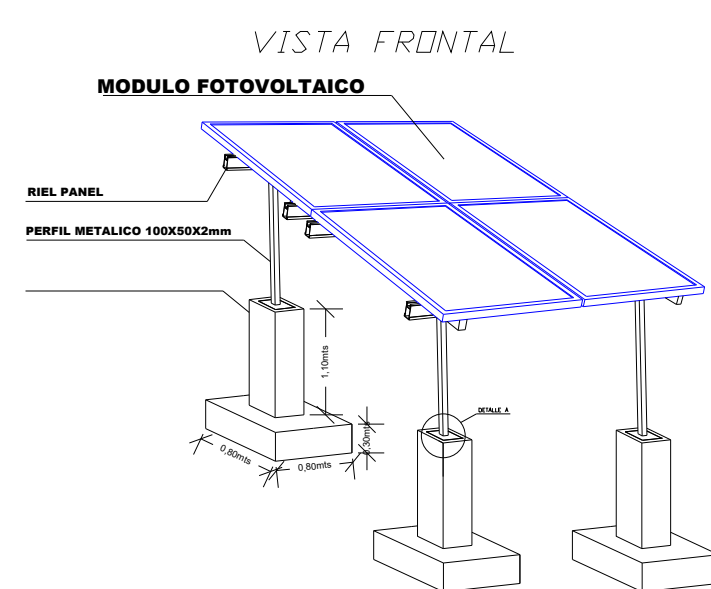
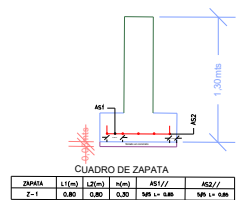



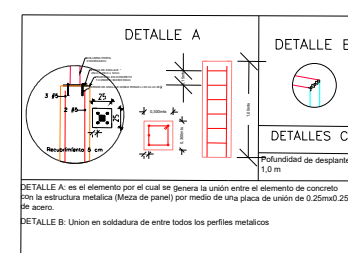

OBSERVACION

La union entre la perfilera de 100mmX50mmX2mmcuadrada con el rielde soporte de panel se realizara usando Lclamp

ELEMENTOS DE MURO DE CERRAMIENTO


PLANTA DE CIMENTO MURO

VIGA CIMENTO VC-01


Escala 1:25

Escala 1:25



ZAPATA	L1(m)	L2(m)	h(m)	AS1//	AS2//
Z-1	0.80	0.80	0.30	5#5 L= 0.85	5#5 L= 0.85

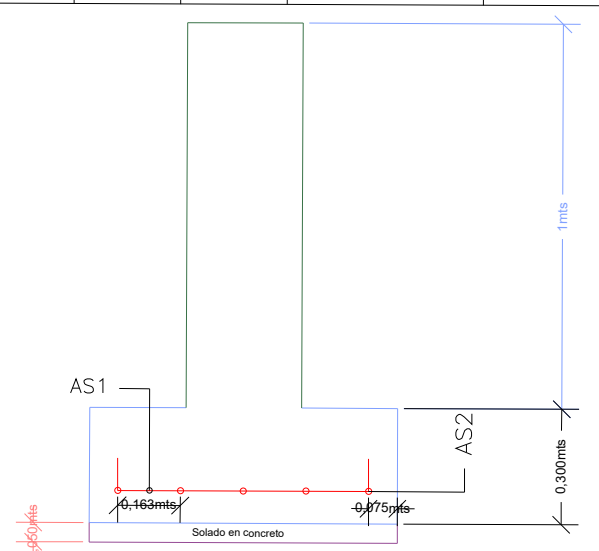
$$S = 0.25 \times 0.25$$


SECCION

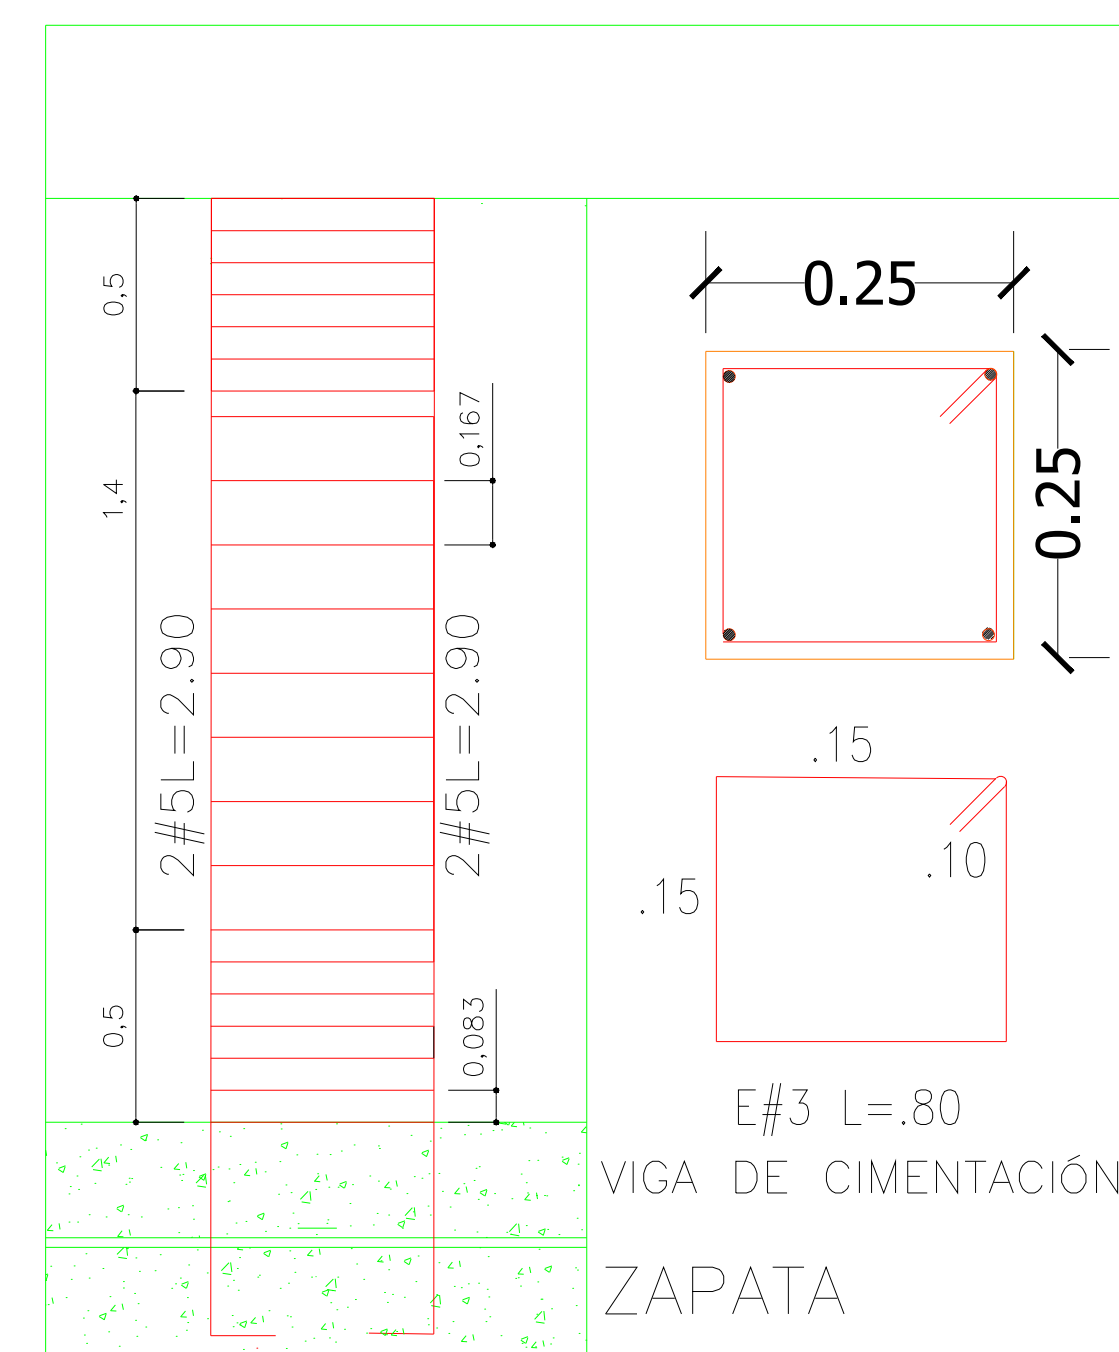

CONFIGURACION IGUAL PARA TODAS LAS COLUMNAS DEL PROYECTO

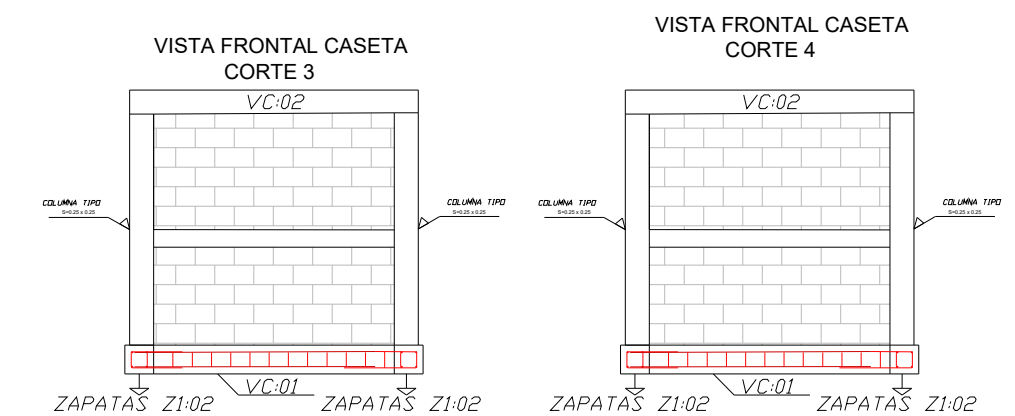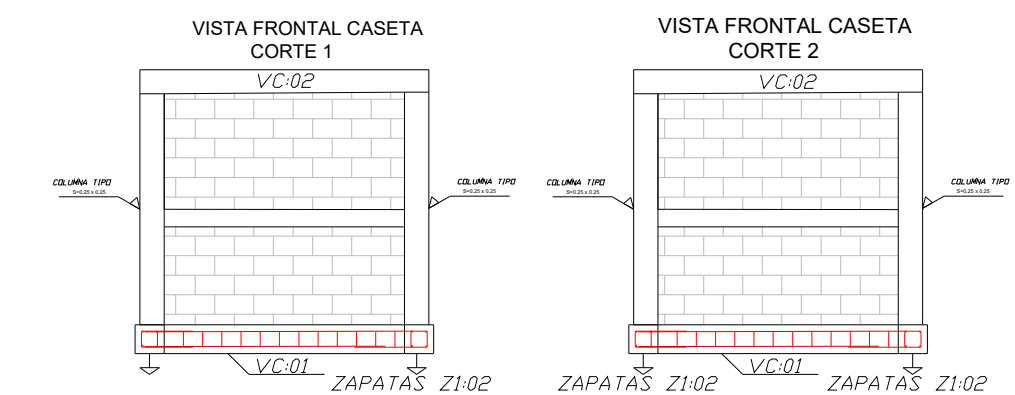

Detalle de long.
de acero

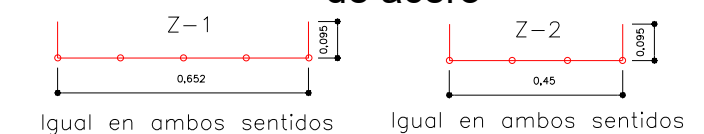

USO DEL PREDIO	FOTOVOLTAICO
TIPO DE TRAMITE	CONSTRUCCION

DATOS DEL PROPIETARIO	
Nombre:	_____
Dirección:	_____
Ciudad:	_____
País:	_____
Teléfono:	_____
E-mail:	_____

NOMBRE: GOBERNACIÓN DE SUCRE

DIRECCION: Calle 25 No. 25 B 35
CALLE: AVENIDA LAS PEÑITAS
PAIS: COLOMBIA
MUNICIPIO: SINCELEJO

TELEFONO: (+57) 320 3509703

NOMBRE DEL PROYECTO:
CONSTRUCCION DE SOLUCIONES FOTOVOLTAICA
PARA EL SUMINISTRO DE ENERGIA EN ENTIDADES
PUBLICAS DEL MUNICIPIO DE COROZAL, SUCRE.

DATOS DEL PREDIO	
1	1
2	2
3	3
100	100

USO

AREA:
LOTE: LE CARMELO PERCY
PAIS: COLOMBIA
DEPARTAMENTO: SUCRE
MUNICIPIO: COROZAL
CORREGIMIENTO:

HABITACIONAL	☐
UNIFAMILIAR	☐
PLURIFAMILIAR	☐
CONDOMINIO	☐
SERVICIOS	☒
COMERCIAL	☐

DATOS DEL DISEÑADOR	
---------------------	--

NOMBRE: LUIS CARLOS ARAUJO NIÑO
TARJETA PROFESIONAL:22202-350106 COR

DEPENDENCIA:Secretaria de energias
ENTIDAD: GOBERNACION DE SUCRE

MUNICIPIO:SINCELEJO

TELEFONO: (+57) 320 3509703
FIRMA:

FIRMA:

NORMATIVIDAD

CONCEPTO	NORMA	PROYECTO	DEFINICIÓN
NBR-10			
RETIE			
NTC 2050			
RESTRICCIONES DIC. USO DE SUELO			

Como Director Responsable de Obra declaro que los datos contenidos en este plano son verídicos y han sido elaborados de acuerdo al reglamento de construcción vigente para la normativa NGR-10 Y RETIE

DATOS DE LA CONSTRUCCION

[illegible]

OBSERVACIONES

ESCALA GRAFICA

NOMBRE DEL PROYECTO:

CONTENIDO DEL PLANO:
DETALLE OBRA CIVIL

DIBUJO:

LUIS PEDRO HERRERA HERNANDEZ

COTAS: METROS	FECHA: OCTUBRE 2024
-------------------------	-------------------------------

ESCALA:
1/1

IMP-02