


UNIFILAR CASA DE LA CULTURA

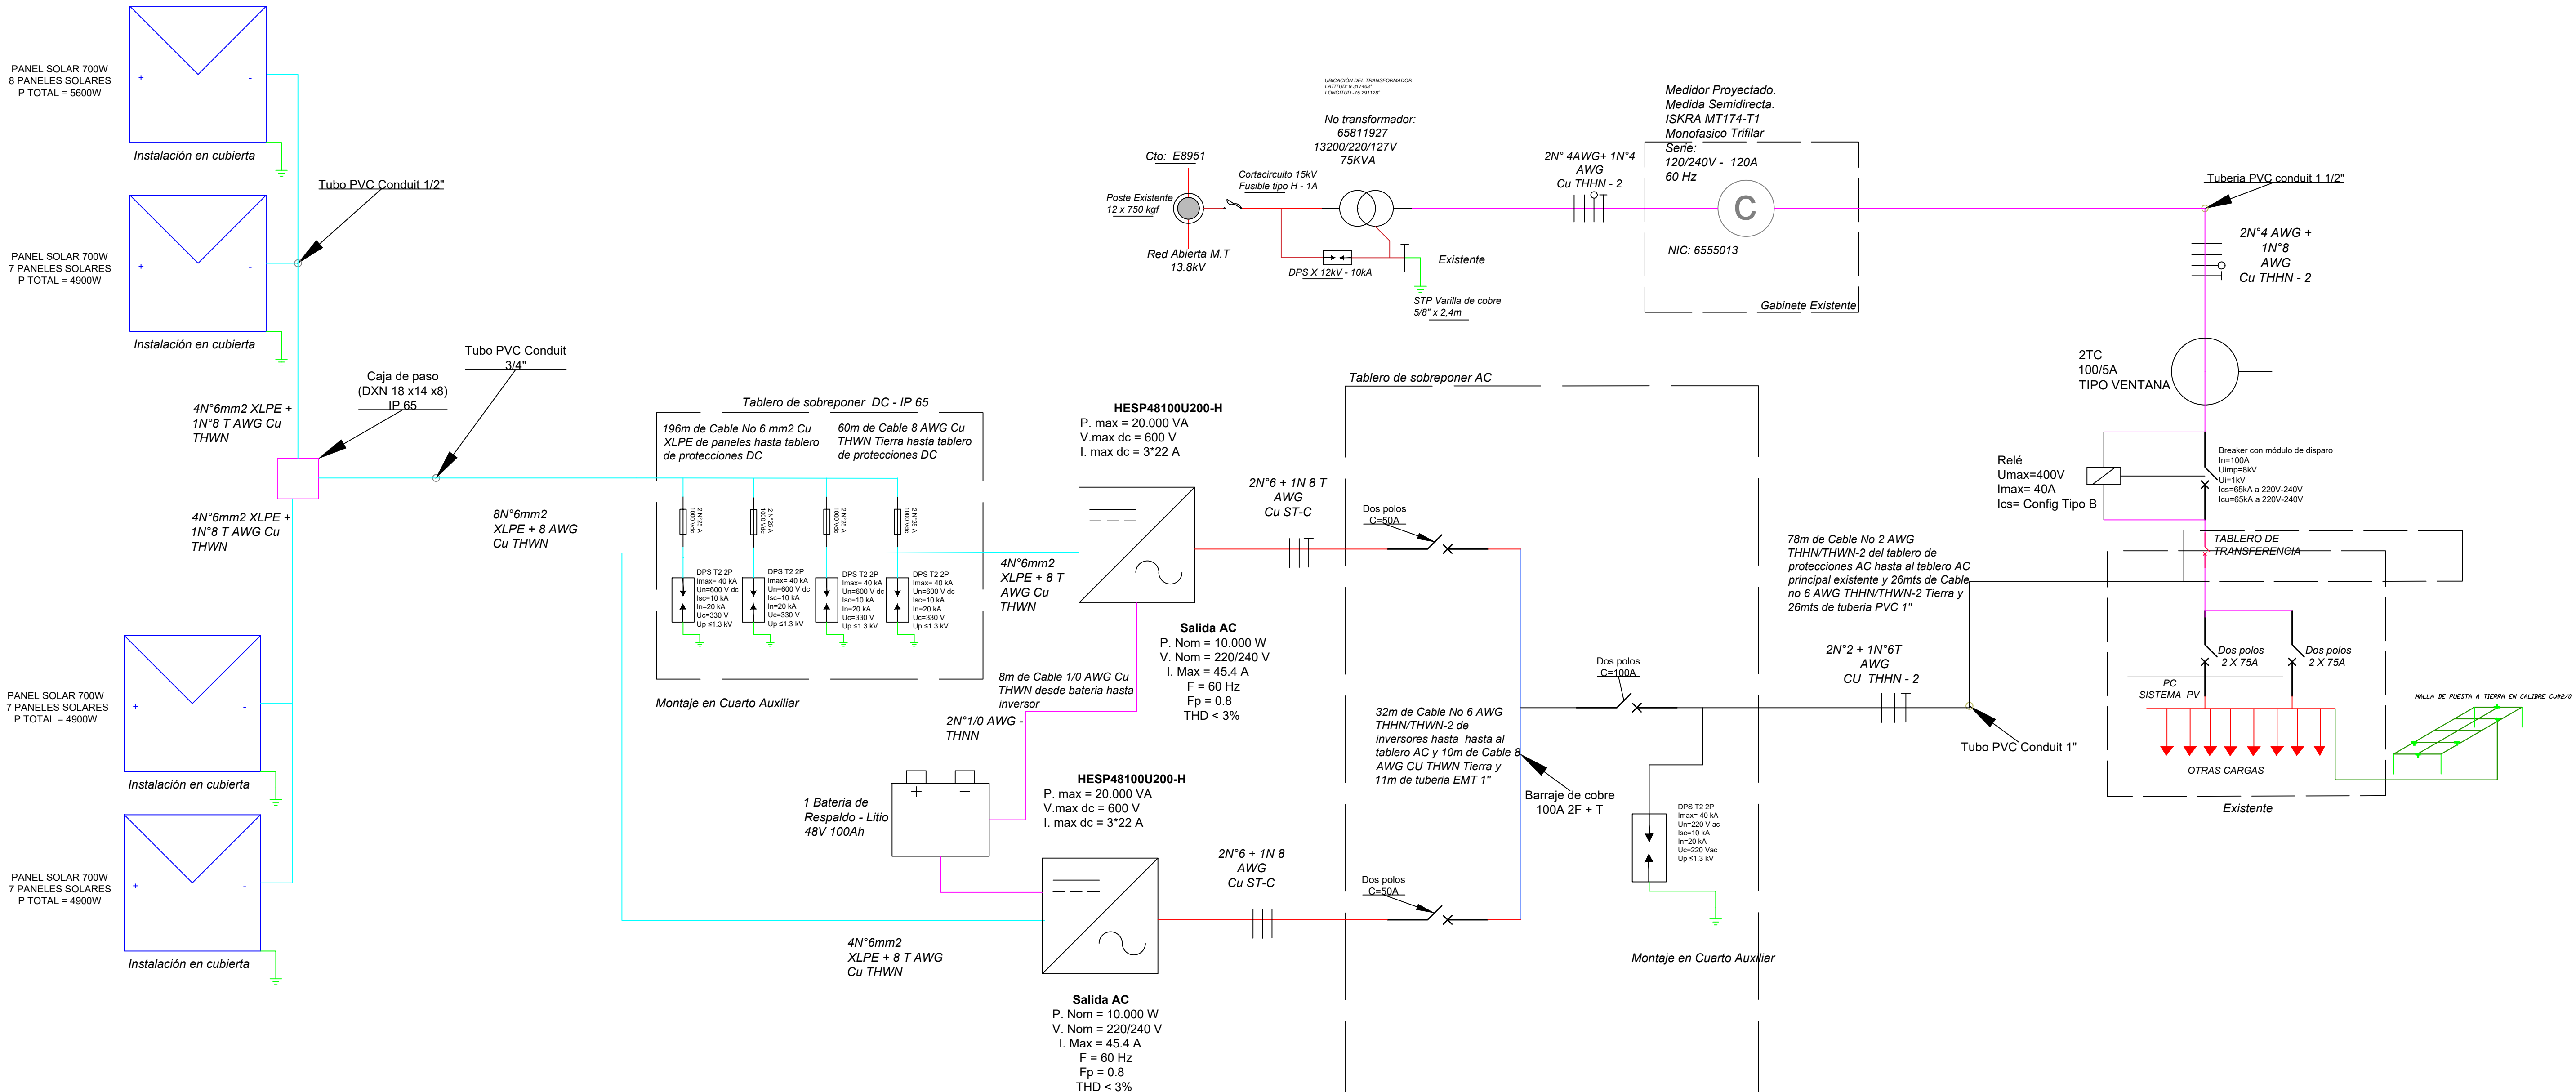

CONVENCIONES

	Panel Fotovoltaico		Transformador
	Puesta a tierra		Poste existente
	Caja de paso		Cortacircuito (Fusible Tipo H)
	Dispositivo de protección contra sobretensiones de 2 polos		Transformador de corriente
	Cable conductor		Medidor de energía
	Fase, neutro y tierra		Carga
	Fusible		Relé
	Inversor		Red de media tensión
	Interruptor termomagnético		Batería de respaldo ante fallas



USO DEL PREDIO	FOTOVOLTAICO
TIPO DE TRAMITE	CONSTRUCCION

DATOS DEL PROPIETARIO	
Nombre:	_____
Dirección:	_____
Ciudad:	_____
País:	_____
Teléfono:	_____
E-mail:	_____

NOMBRE: GOBERNACIÓN DE SUCRE

DIRECCION: Calle 25 No. 25 B 35
CALLE: AVENIDA LAS PEÑITAS
PAIS: COLOMBIA
MUNICIPIO: SINCELEJO

TELEFONO: (+57) 320 3509703

NOMBRE DEL PROYECTO:
CONSTRUCCION DE SOLUCIONES FOTOVOLTAICA
PARA EL SUMINISTRO DE ENERGIA EN ENTIDADES
PUBLICAS DEL MUNICIPIO DE COROZAL, SUCRE.

DATOS DEL PREDIO	USO
AREA:	HABITACIONAL
LOTE: CASA DE LA CULTURA	UNIFAMILIAR
PAIS: COLOMBIA	PLURIFAMILIAR
DEPARTAMENTO: SUCRE	CONDOMINIO
MUNICIPIO: COROZAL	SERVICIOS
CORREGIMIENTO:	COMERCIAL

DATOS DEL DISEÑADOR

NOMBRE: JESUS ANDRES PAYARES
TARJETA PROFESIONAL: 205-172063 AT

DEPENDENCIA:Secretaria de energias

MUNICIPIO: SINCELEJO
TELEFONO: (+57) 320 3509703

FIRMA: Jesús Payares
Jesus Andres Payares
Ingeniero Eléctrico.
MP. AT 205-172063

NORMATIVIDAD

CONCEPTO	MORSA	PROYECTO	DI
N3R-10			
RETIE			
RESTRICCIONES POR USO DE BIELO			

DATOS DE LA CONSTRUCCION	
--------------------------	--

[illegible]

OBSERVACIONES
LOS ELEMENTOS PRESENTES EN
ESTE PLANO NO PRESENTAN
ESCALA ALGUNA

ESCALA GRAFICA

NOMBRE DEL PROYECTO:

CONTENIDO DEL PLANO:

IMPLANTACIÓN

DIBUJO:

DANIEL GALVAN GOMEZ

COTAS:	FECHA:
--------	--------

METROS	OCTUBRE 2024
---------------	---------------------

ESCALA:
SIN ESCALA

CLAVE:

IMP-02