

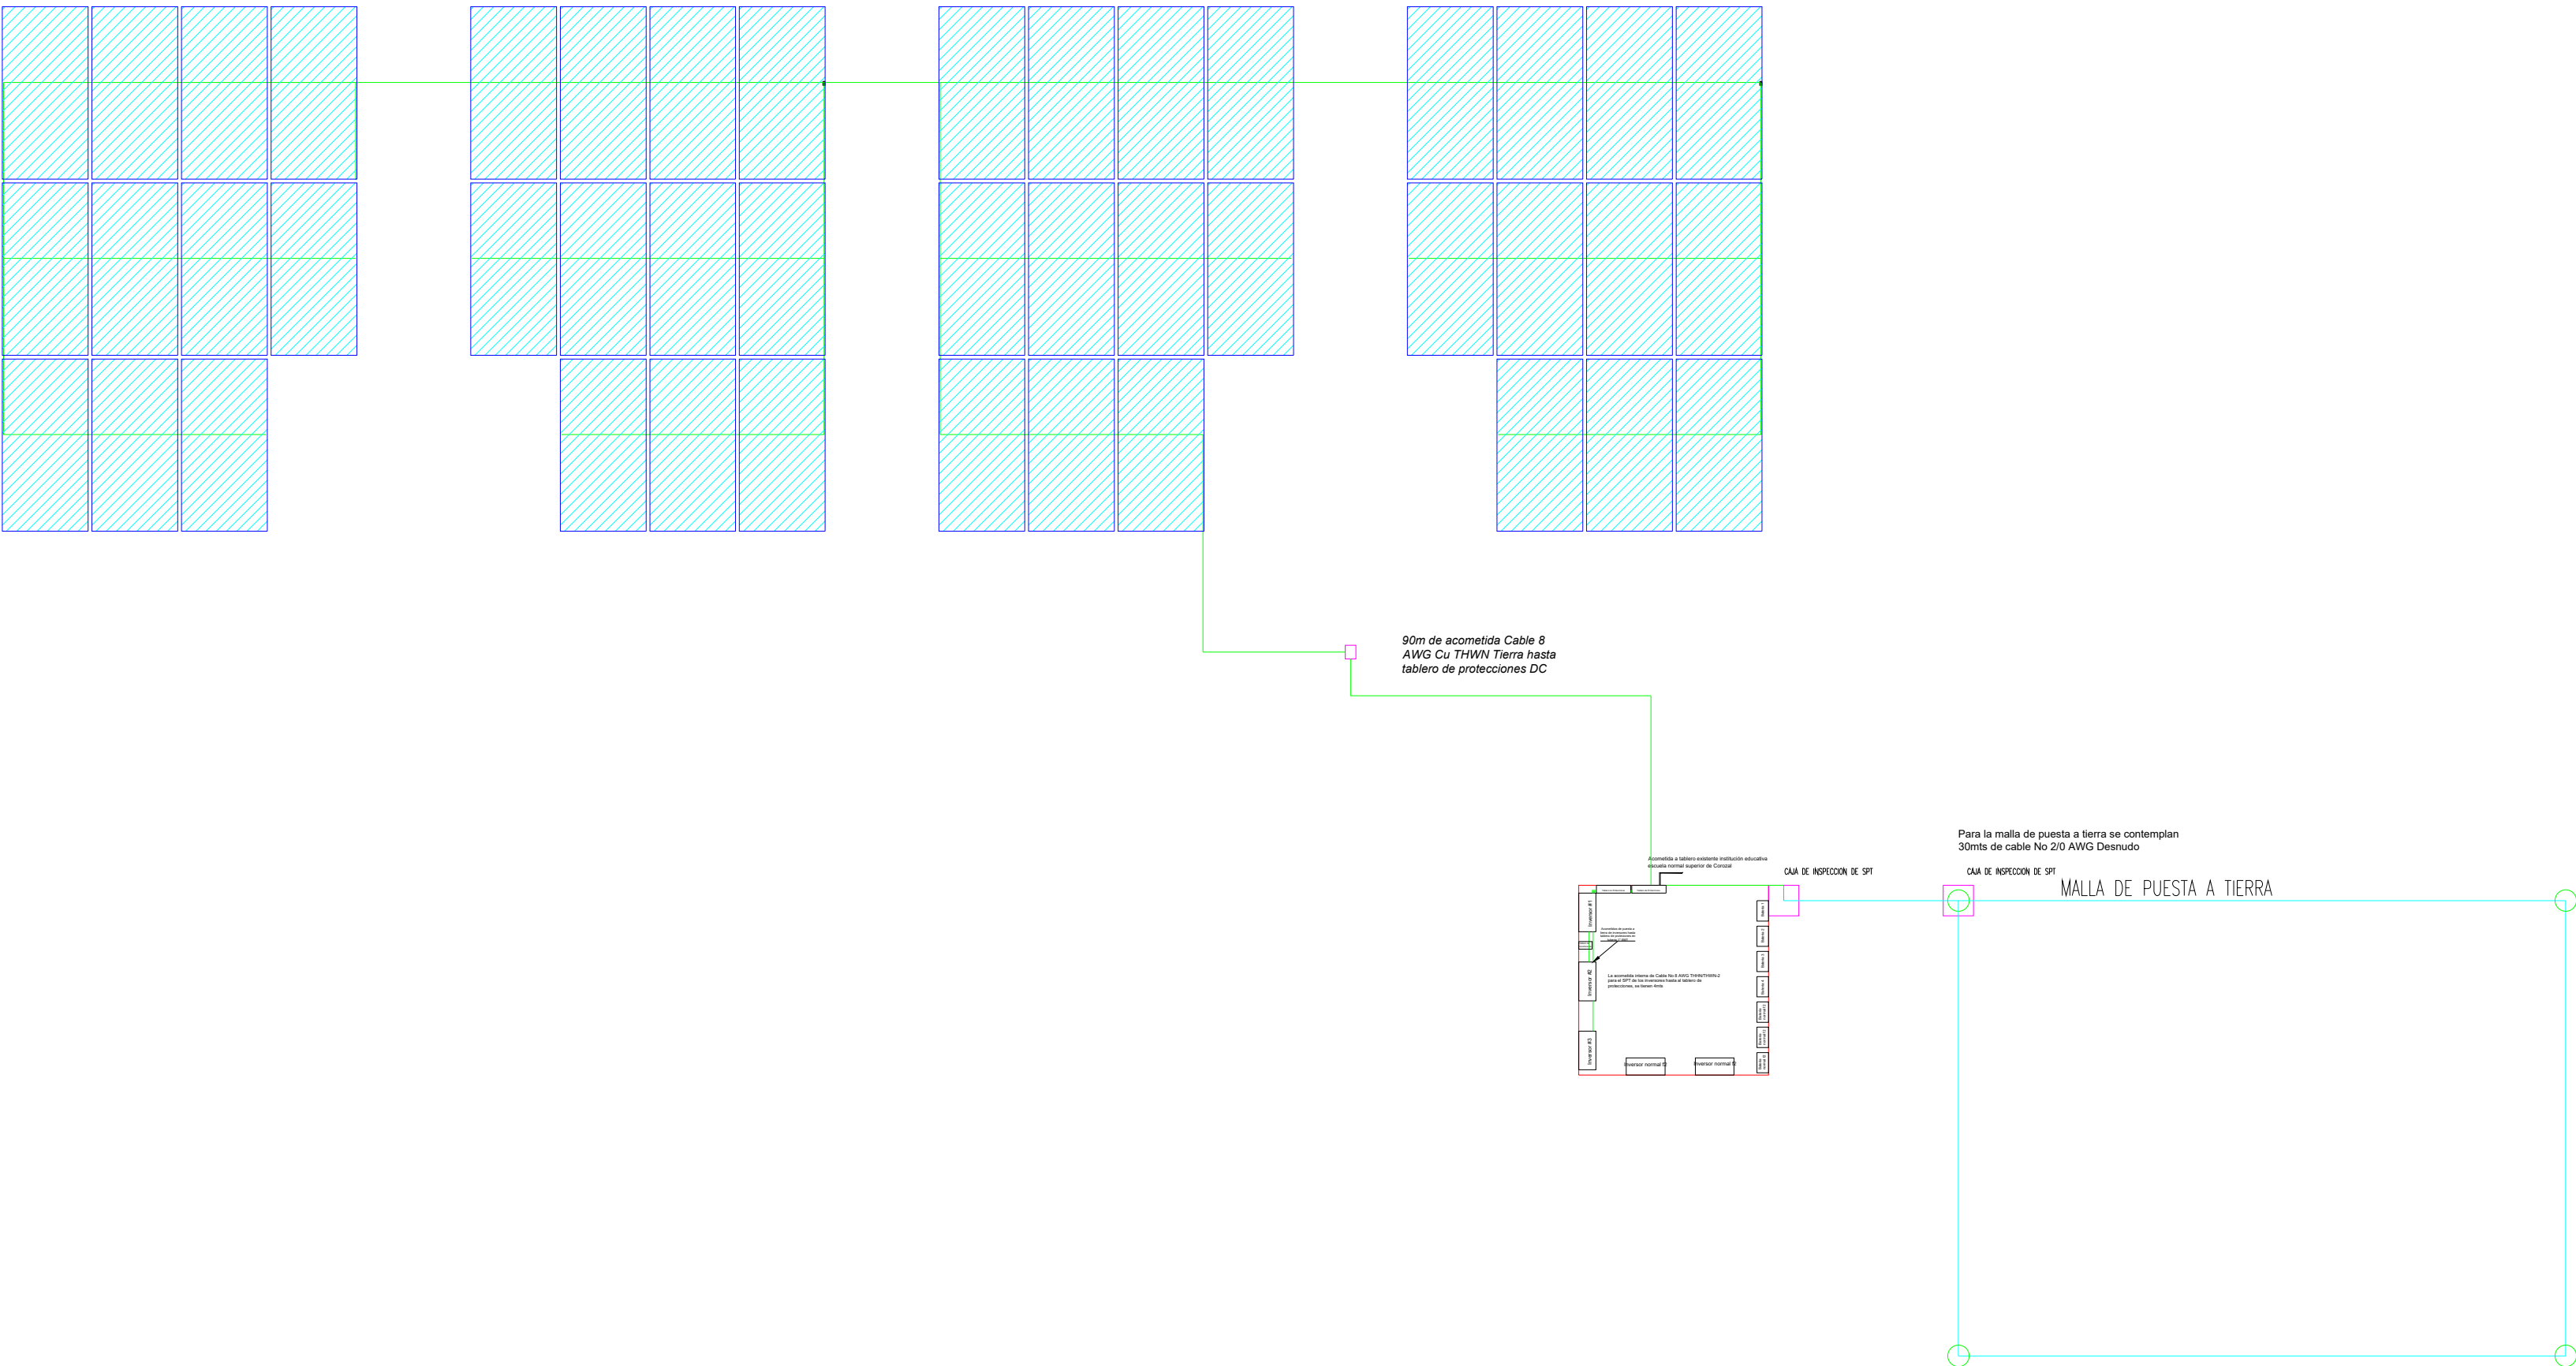


SISTEMA DE PUESTA A TIERRA INSTITUCIÓN EDUCATIVA ESCUELA NORMAL SUPERIOR F1 DE COROZAL

SPT PARA MESAS DE 11 PANELES SOLARES

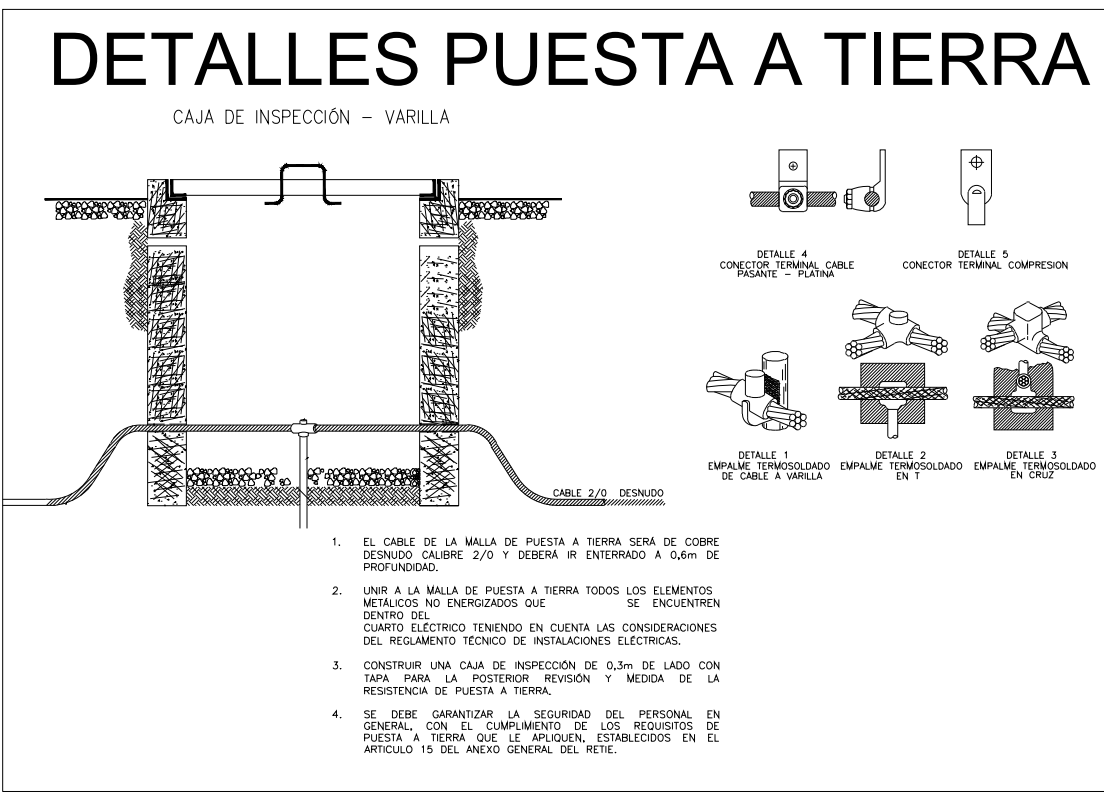


Vista Frontal Mesa 11 Paneles

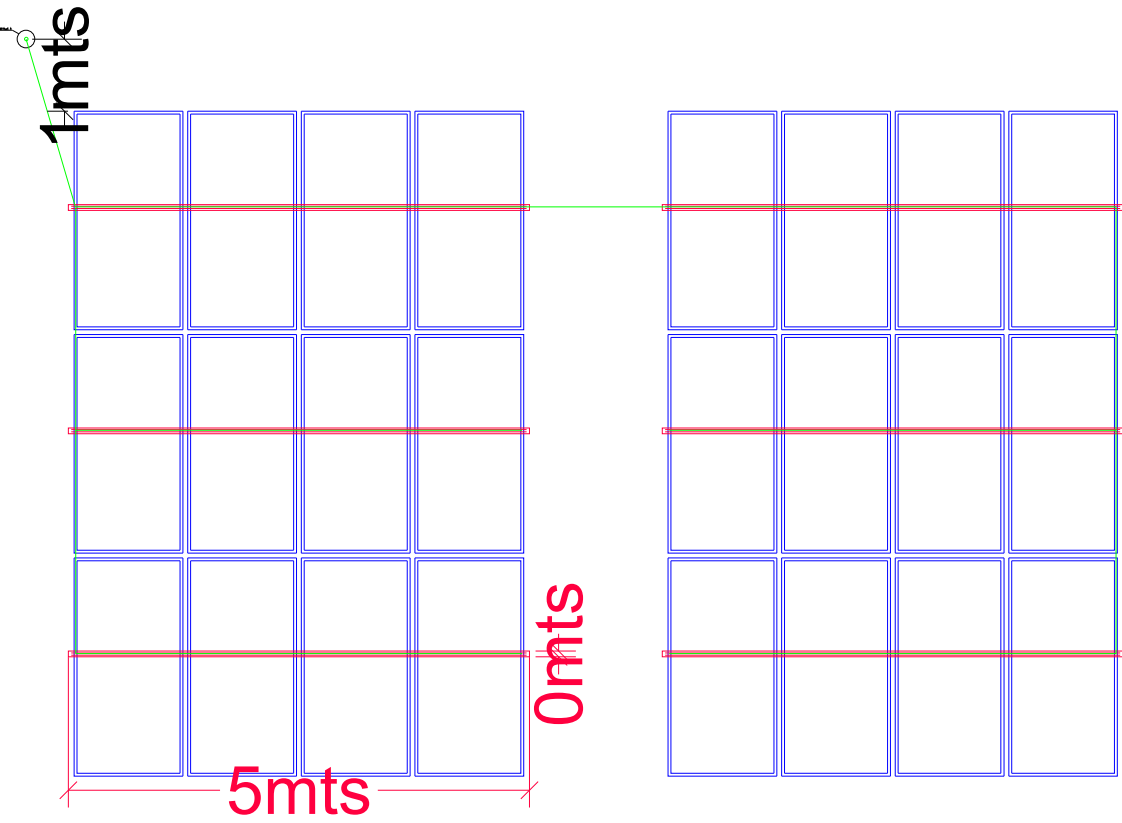

COORDENADAS CASETA		
	Latitud	Longitud
1	9.318534	-75.286286
2	9.318536	-75.286265
3	9.318512	-75.286265
4	9.31851	-75.286286

CONVENCIONES	
	Conductor de puesta a Tierra #8
	Electrodo de Puesta a Tierra
	Panel foto voltaico
	Caja de paso
	Conductor de puesta a Tierra #2/0

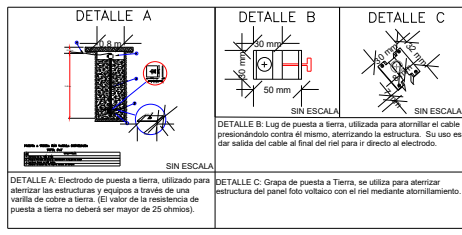The coat of arms of the Republic of the Congo features a shield divided into four quadrants. The top-left quadrant has blue and white diagonal stripes and contains a white bull with yellow horns. The top-right quadrant is red and contains a yellow cornucopia overflowing with various fruits. The bottom half of the shield is split horizontally: the left side shows three palm trees on a green island, and the right side shows a blue sea with two yellow sailboats. Above the shield is a large yellow sun with many rays.

USO DEL PREDIO	FOTOVOLTAICO
TIPO DE TRAMITE	CONSTRUCCION

DATOS DEL PROPIETARIO

NOMBRE: **GOBERNACIÓN DE SUCRE**

DIRECCION: Calle 25 No. 25 B 35
CALLE: AVENIDA LAS PEÑITAS
PAIS: COLOMBIA
MUNICIPIO: SINCELEJO

TELEFONO: (+57) 320 3509703
NOMBRE DEL PROYECTO:
 CONSTRUCCION DE SOLUCIONES FOTOVOLTAICA
 PARA EL SUMINISTRO DE ENERGIA EN ENTIDADES
 PUBLICAS DEL MUNICIPIO DE COROZAL, SUCRE.

DATOS DEL PREDIO	USO
AREA:	HABITACIONAL ☐
LOTE: NORMAL SUPERIOR DE COROZAL	UNIFAMILIAR ☐
PAIS: COLOMBIA	PLURIFAMILIAR ☐
DEPARTAMENTO: SUCRE	CONDOMINIO ☐
MUNICIPIO: COROZAL	SERVICIOS ☒
CORREGIMIENTO:	COMERCIAL ☐

DATOS DEL DISEÑADOR

NOMBRE: **JESUS ANDRES PAYARES**
 TARJETA PROFESIONAL: **205-172063 AT**

DEPENDENCIA:Secretaria de energias
ENTIDAD: GOBERNACION DE SUCRE

MUNICIPIO:SINCELEJO
TELEFONO: (+57) 320 3509703

FIRMA: 
Jesus Andres Payares
Ingeniero Eléctrico.
MP. AT 205-172063

NORMATIVIDAD

CONCEPTO	NORMA	PROYECTO	DIFERENCIA
NSR-10			
RETIE 2024			
NTC 2050			
RESTRICCIONES POR USO DE SUELO			

RESTRICCIONES DIC. USO DE SUELO				
Como Director Responsable de Obra declaro que los datos contenidos en este plano son verídicos y ha sido elaborado de acuerdo al reglamento de construcción vigente para la normativa NSR-10 Y RETIE				

DATOS DE LA CONSTRUCCION	
--------------------------	--

[illegible]

OBSERVACIONES

Diseño de SPT, solo se contempla el cable asignado para la tierra. La tubería y la caja es la misma para todo el cableado de los paneles, ya que todos los conductores y la tierra van dentro de la misma tubería.

ESCALA GRAFICA

NOMBRE DEL PROYECTO:

CONTENIDO DEL PLANO:

CONTENIDO DEL PLANO:

DIBUJO:

DANIEL GALVAN GOMEZ

COTAS: METROS	FECHA: OCTUBRE 2024
-------------------------	-------------------------------

ESCALA:
1/1

IMP-01