

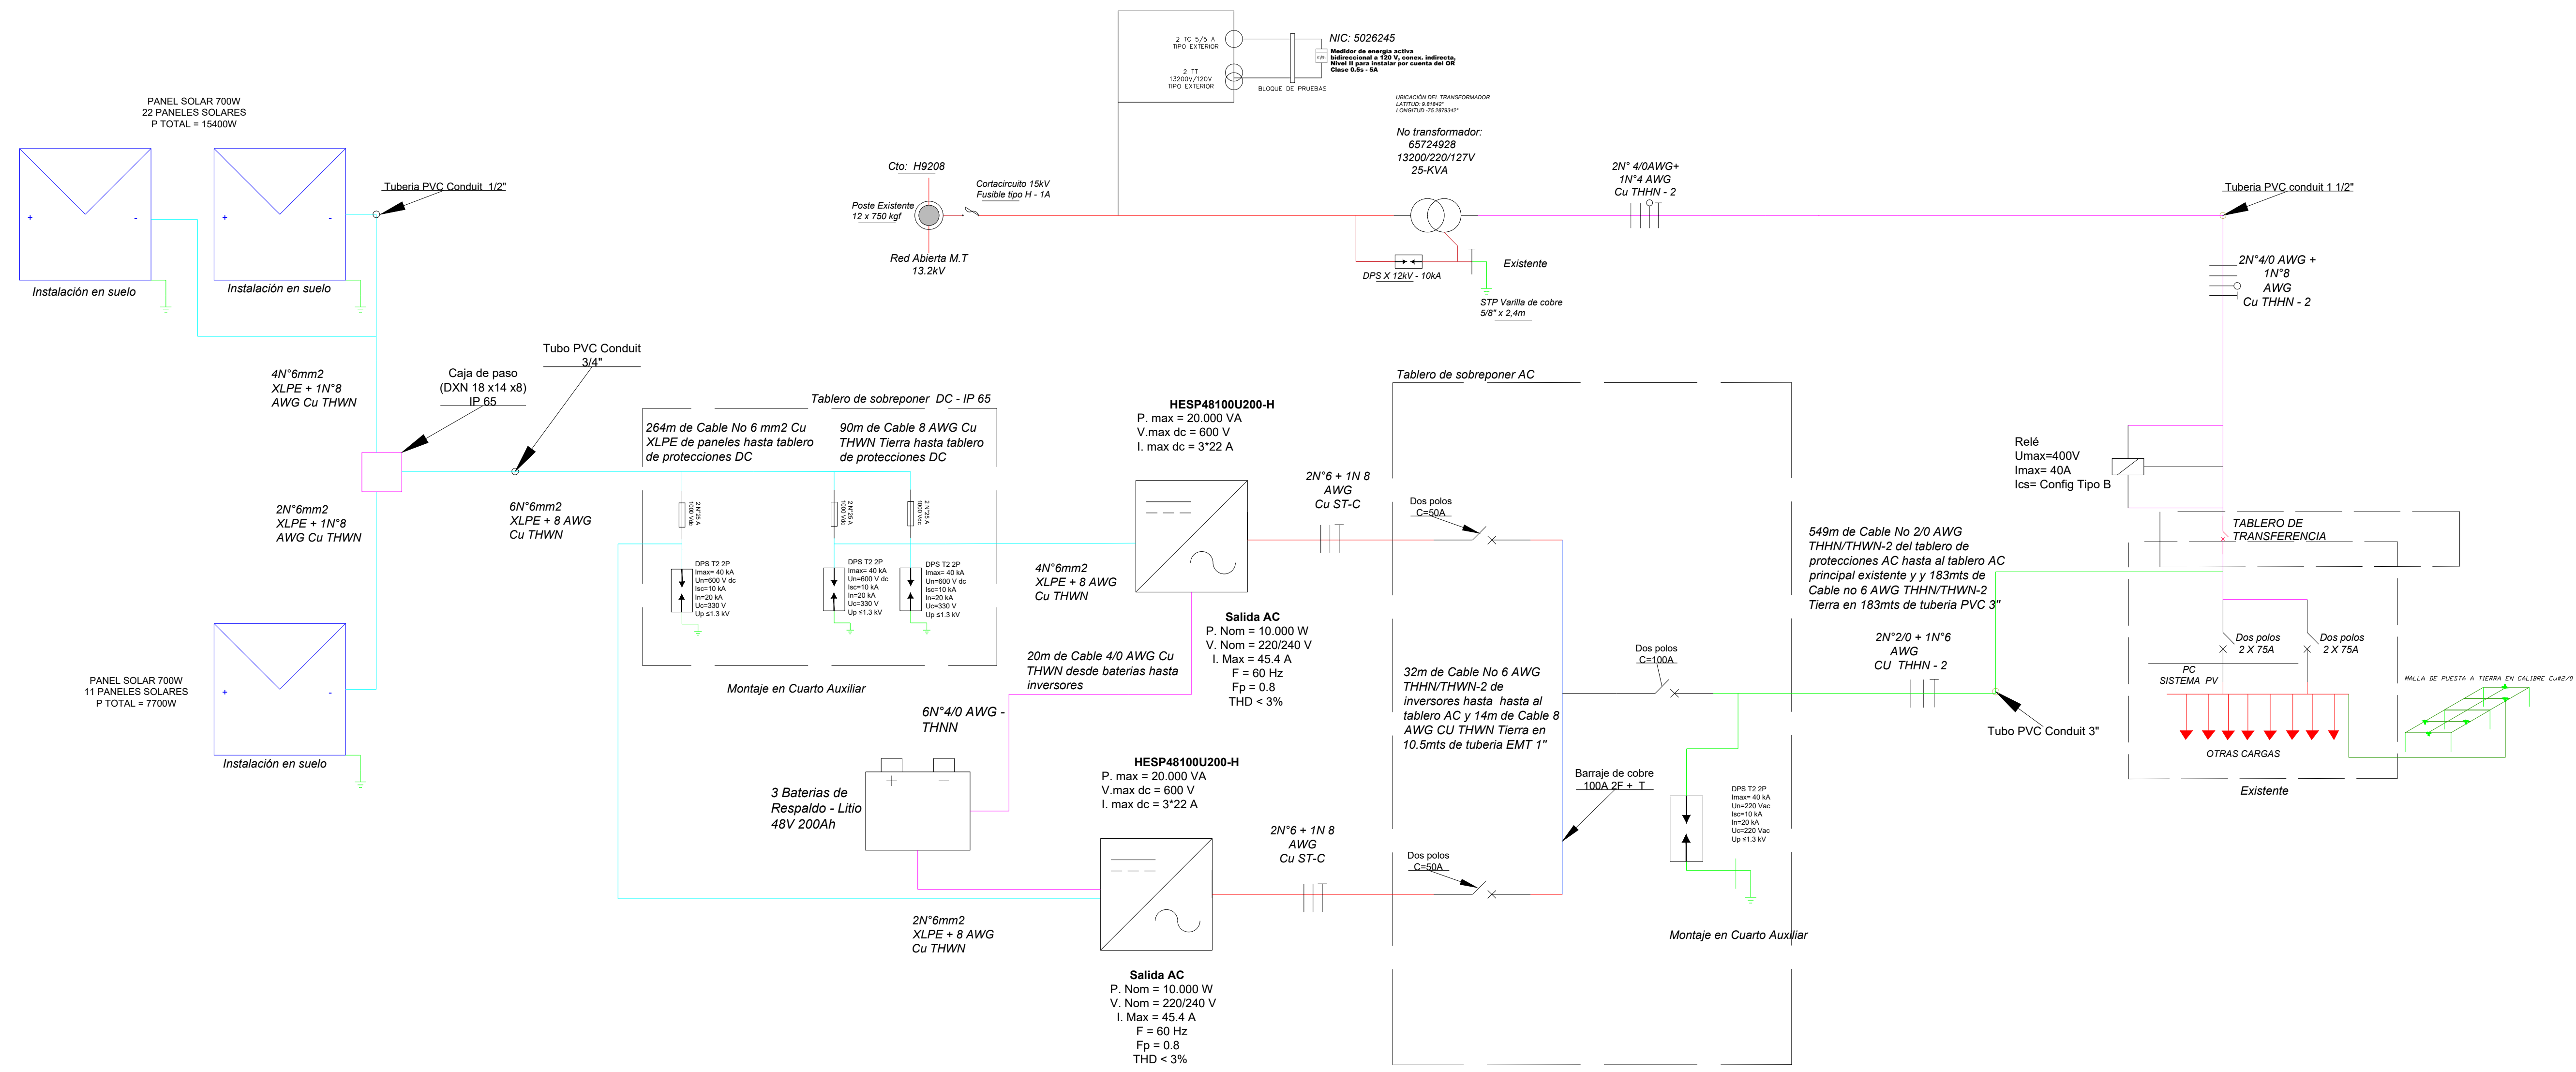
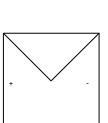
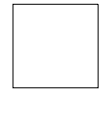
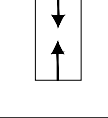
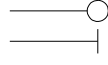
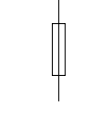
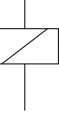


UNIFILAR INSTITUCIÓN EDUCATIVA ESCUELA NORMAL SUPERIOR
DE COROZAL F-2

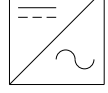

CONVENCIONES

	Panel Fotovoltaico		Transformador
	Puesta a tierra		Poste existente
	Caja de paso		Cortacircuito (Fusible Tipo H)
	Dispositivo de protección contra sobretensiones de 2 polos		Transformador de corriente
	Cable conductor		Medidor de energía
	Fase, neutro y tierra		Carga
	Fusible		Relé
	Inversor		Red de media tensión
	Interruptor termomagnético		Batería de respaldo ante fallas

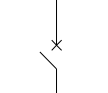

USO DEL PREDIO	FOTOVOLTAICO
TIPO DE TRAMITE	CONSTRUCCION

DATOS DEL PROPIETARIO	
Nombre:	_____
Dirección:	_____
Ciudad:	_____
País:	_____
Teléfono:	_____
E-mail:	_____

NOMBRE: **GOBERNACIÓN DE SUCRE**

DIRECCION: Calle 25 No. 25 B 35
CALLE: AVENIDA LAS PEÑITAS
PAIS: COLOMBIA
MUNICIPIO: SINCELEJO

TELEFONO: (+57) 320 3509703

NOMBRE DEL PROYECTO:
**CONSTRUCCION DE SOLUCIONES FOTOVOLTAICA
PARA EL SUMINISTRO DE ENERGIA EN ENTIDADES
PUBLICAS DEL MUNICIPIO DE COROZAL, SUCRE.**

DATOS DEL PREDIO	USO
LOTE: NORMAL SUPERIOR DE COROZAL PAIS: COLOMBIA DEPARTAMENTO: SUCRE MUNICIPIO: COROZAL	HABITACIONAL UNIFAMILIAR PLURIFAMILIAR CONDOMINIO SERVICIOS COMERCIAL

DATOS DEL DISEÑADOR

NOMBRE: JESUS ANDRES PAYARES
TARJETA PROFESIONAL: 205-172063 AT

DEPENDENCIA:Secretaria de energias

MUNICIPIO: SINCELEJO
TELEFONO: (+57) 320 3509703

FIRMA:

Jesus Andres Payares
Ingeniero Eléctrico.
MP. AT 205-172063

NORMATIVIDAD

CONCEPTO	NOVENA	PROYECTO	DIFER
NSR-10			
RETE 2024			
NTC 2050			

RESTRICCIONES DIC. USO DE SUELO				
Como Director Responsable de Obra declaro que los datos contenidos en este plano son verídicos y han sido elaborados de acuerdo al reglamento de construcción vigente para la normativa NSR-10 y RETIE				

DATOS DE LA CONSTRUCCION	
1	2
3	4
5	6
99	100

[illegible]

OBSERVACIONES
LOS ELEMENTOS PRESENTES EN
ESTE PLANO NO PRESENTAN
ESCALA ALGUNA

ESCALA GRAFICA

NOMBRE DEL PROYECTO:

CONTENIDO DEL PLANO:

DIAGRAMA UNIFILAR

DIBUJO

DANIEL GALVAN GOMEZ

COTAS:

METROS

ESCALA:
QUIN ESCALA

SIN ESCALA

CLAVE:

IMP-02