

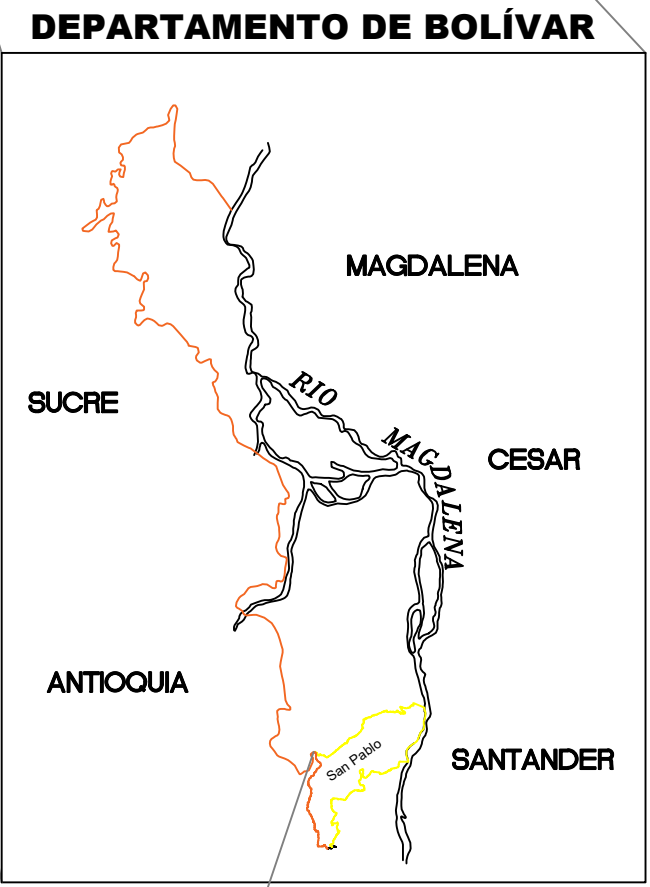
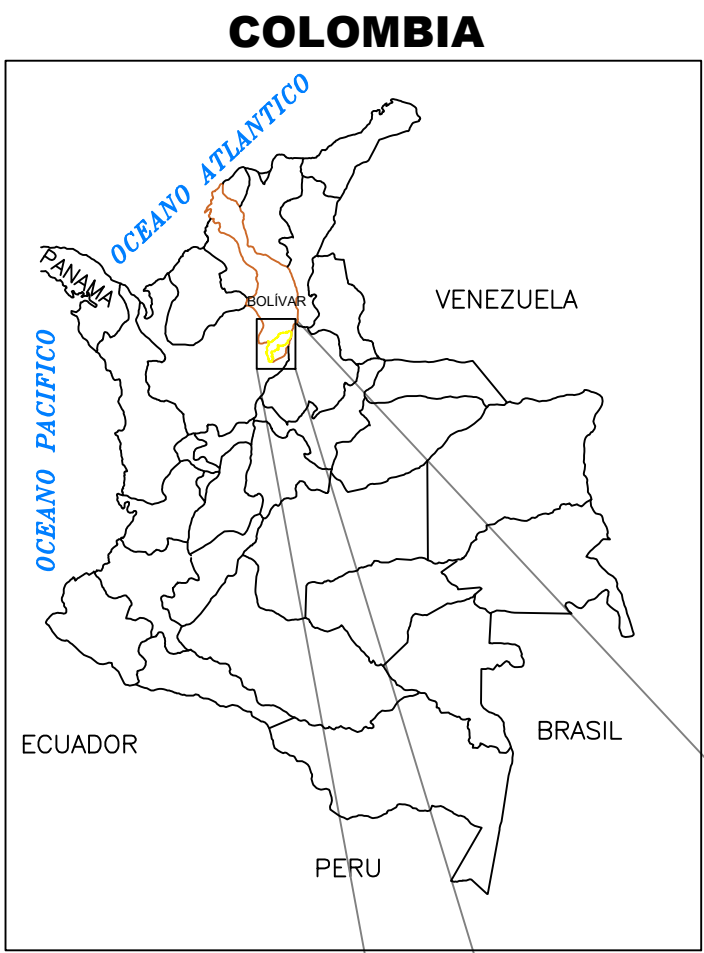
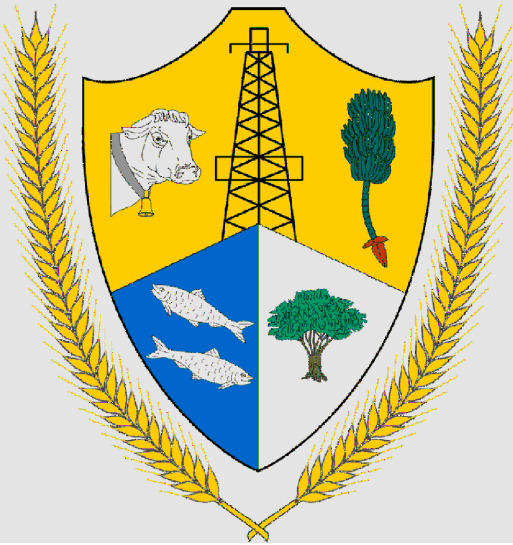


MACROLOCALIZACIÓN

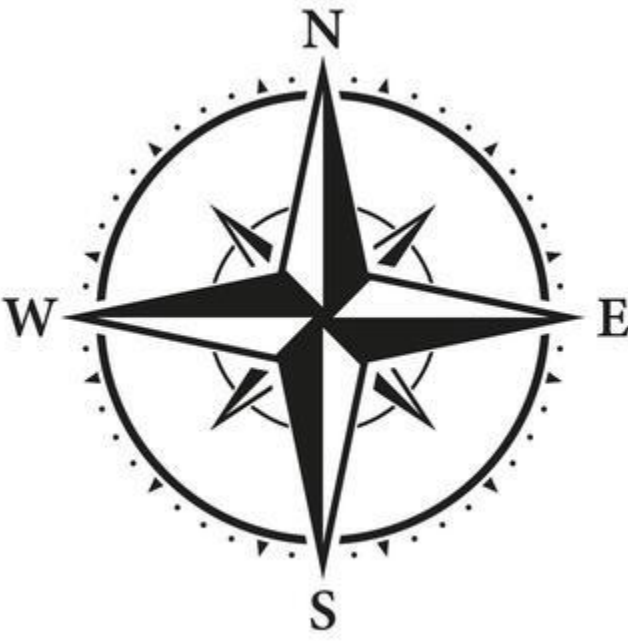

MUNICIPIO DE SAN PABLO

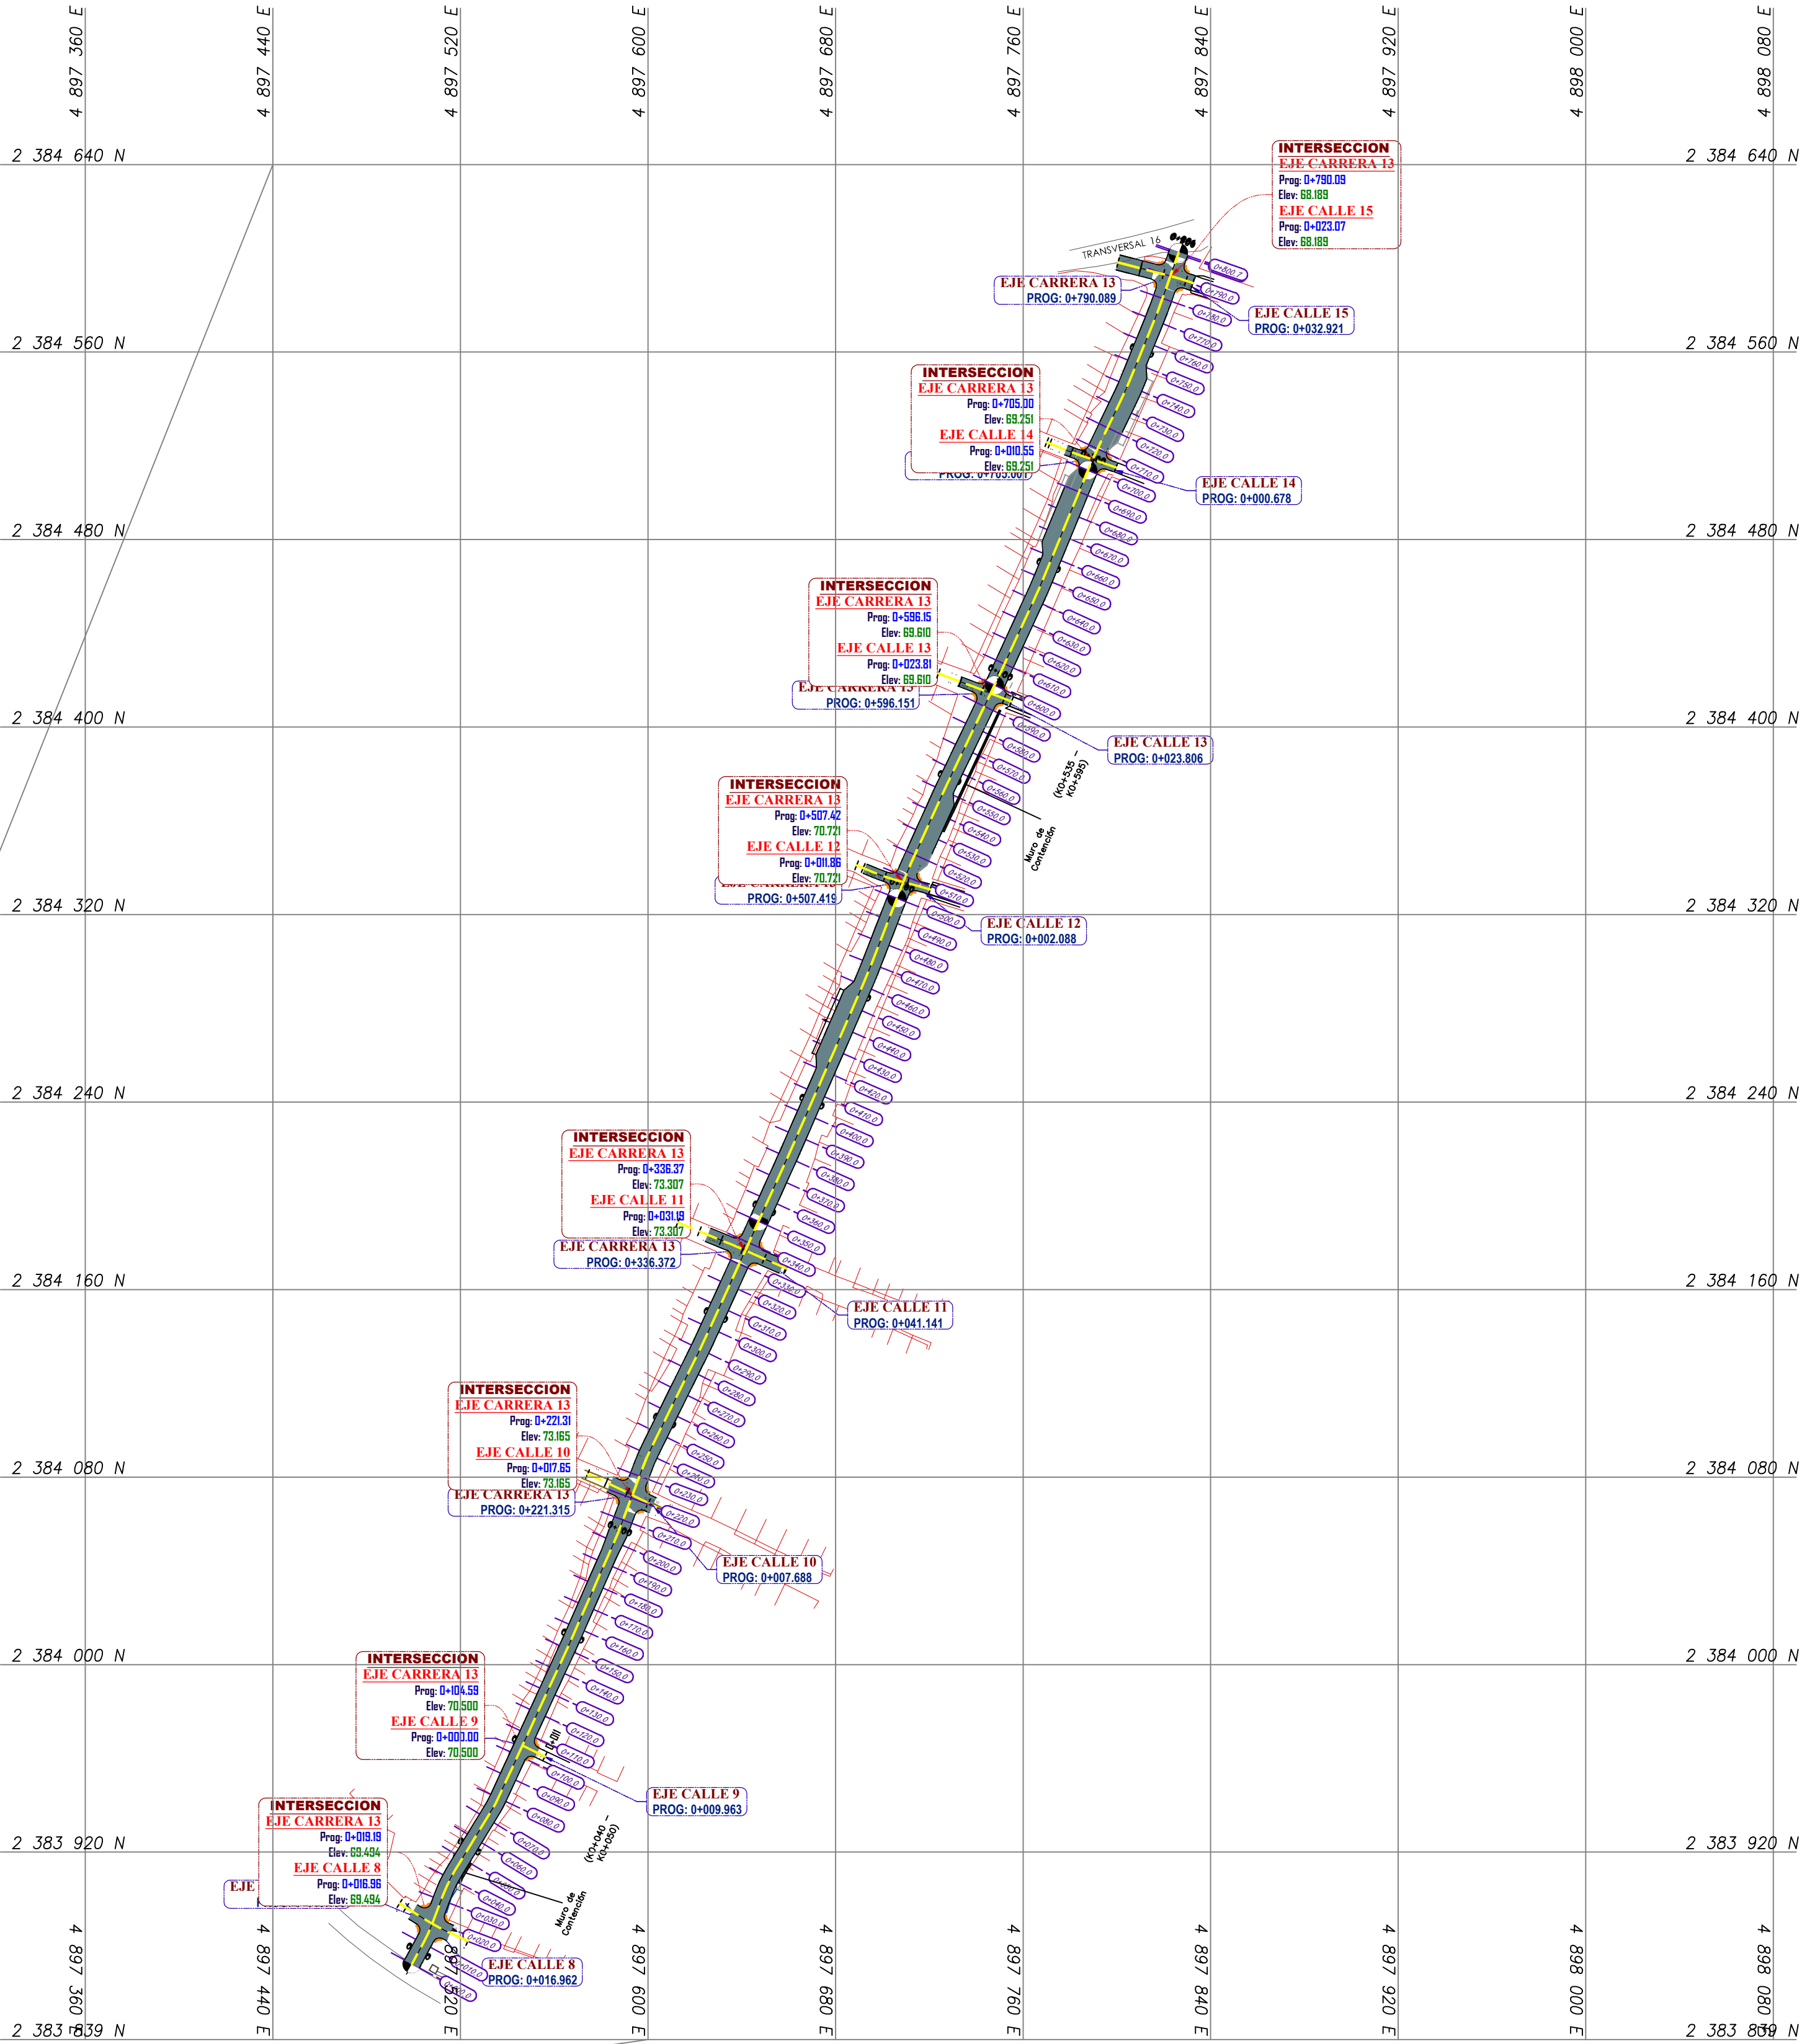

MUNICIPIO DE SAN PABLO
DEPARTAMENTO DE BOLIVAR

CONVENCIONES:

DEPARTAMENTO DE BOLIVAR
CASCO URBANO MUNICIPAL

NOMBRE DEL PROYECTO:

Mejoramiento de la
infraestructura vial para el
fortalecimiento de la
conectividad del corredor
regional Cantagallo – San Pablo
– Simití en el municipio de San
Pablo, Bolívar

LEVANTÓ Y DIBUJÓ :

TOP: Héctor Elías Alarcón García
L.P N° 01-22345 CPNT

Cel: 320 8963350

REVISÓ :

TOP: Héctor Elías Alarcón García
L.P N° 01-22345 CPNT

Cel: 320 8963350

LOCALIZACIÓN:

Municipio de San Pablo / Zona Urbana/
Cra 13 entre Cll 8 y 16



OBSERVACIONES:

El profesional no es responsable de los
cambios que se susciten en el
presente diseño, su labor ha sido
únicamente medir y establecer los
planos correspondientes.

FECHA:

Enero 2026

ARCHIVO:

MacroLoc_PavCRA13_SP.dwg

CONTIENE:

Localización del proyecto

ESCALA:

SIN ESCALA

PLANO No.

ML-PavCRA13

PLANCHA No.

DE 01

N°	Tramo	Longitud (m)	Ancho vía (m)	Abscisa inicial	Abscisa final	Coordenadas (CTM12 - Origen Nacional)			
						Inicial		Final	
						Este (m)	Norte (m)	Este (m)	Norte (m)
1	Carrera 13 entre Calle 8 y 10	220.00	7.00	K0+000	K0+220	4897489.20	2383869.70	4897592.87	2384071.06
2	Carrera 13 entre Calle 10 y Transversal 16	581.00	8.00	K0+220	K0+801	4897592.87	2384071.06	4897826.20	2384595.50
3	Calle 16 entre Transversal 16 y Carrera 13	20.00	8.00	K0+000	K0+020	4897800.49	2384598.21	4897819.19	2384593.43