

PLANO DE LOCALIZACIÓN GENERAL Y ESPECIFICA


1) LOCALIZACIÓN GENERAL: COLOMBIA



2) LOCALIZACIÓN REGIONAL: CUNDINAMARCA/NOCAIMA



3) LOCALIZACIÓN ESPECIFICA: BARRIO FLORILANDIA

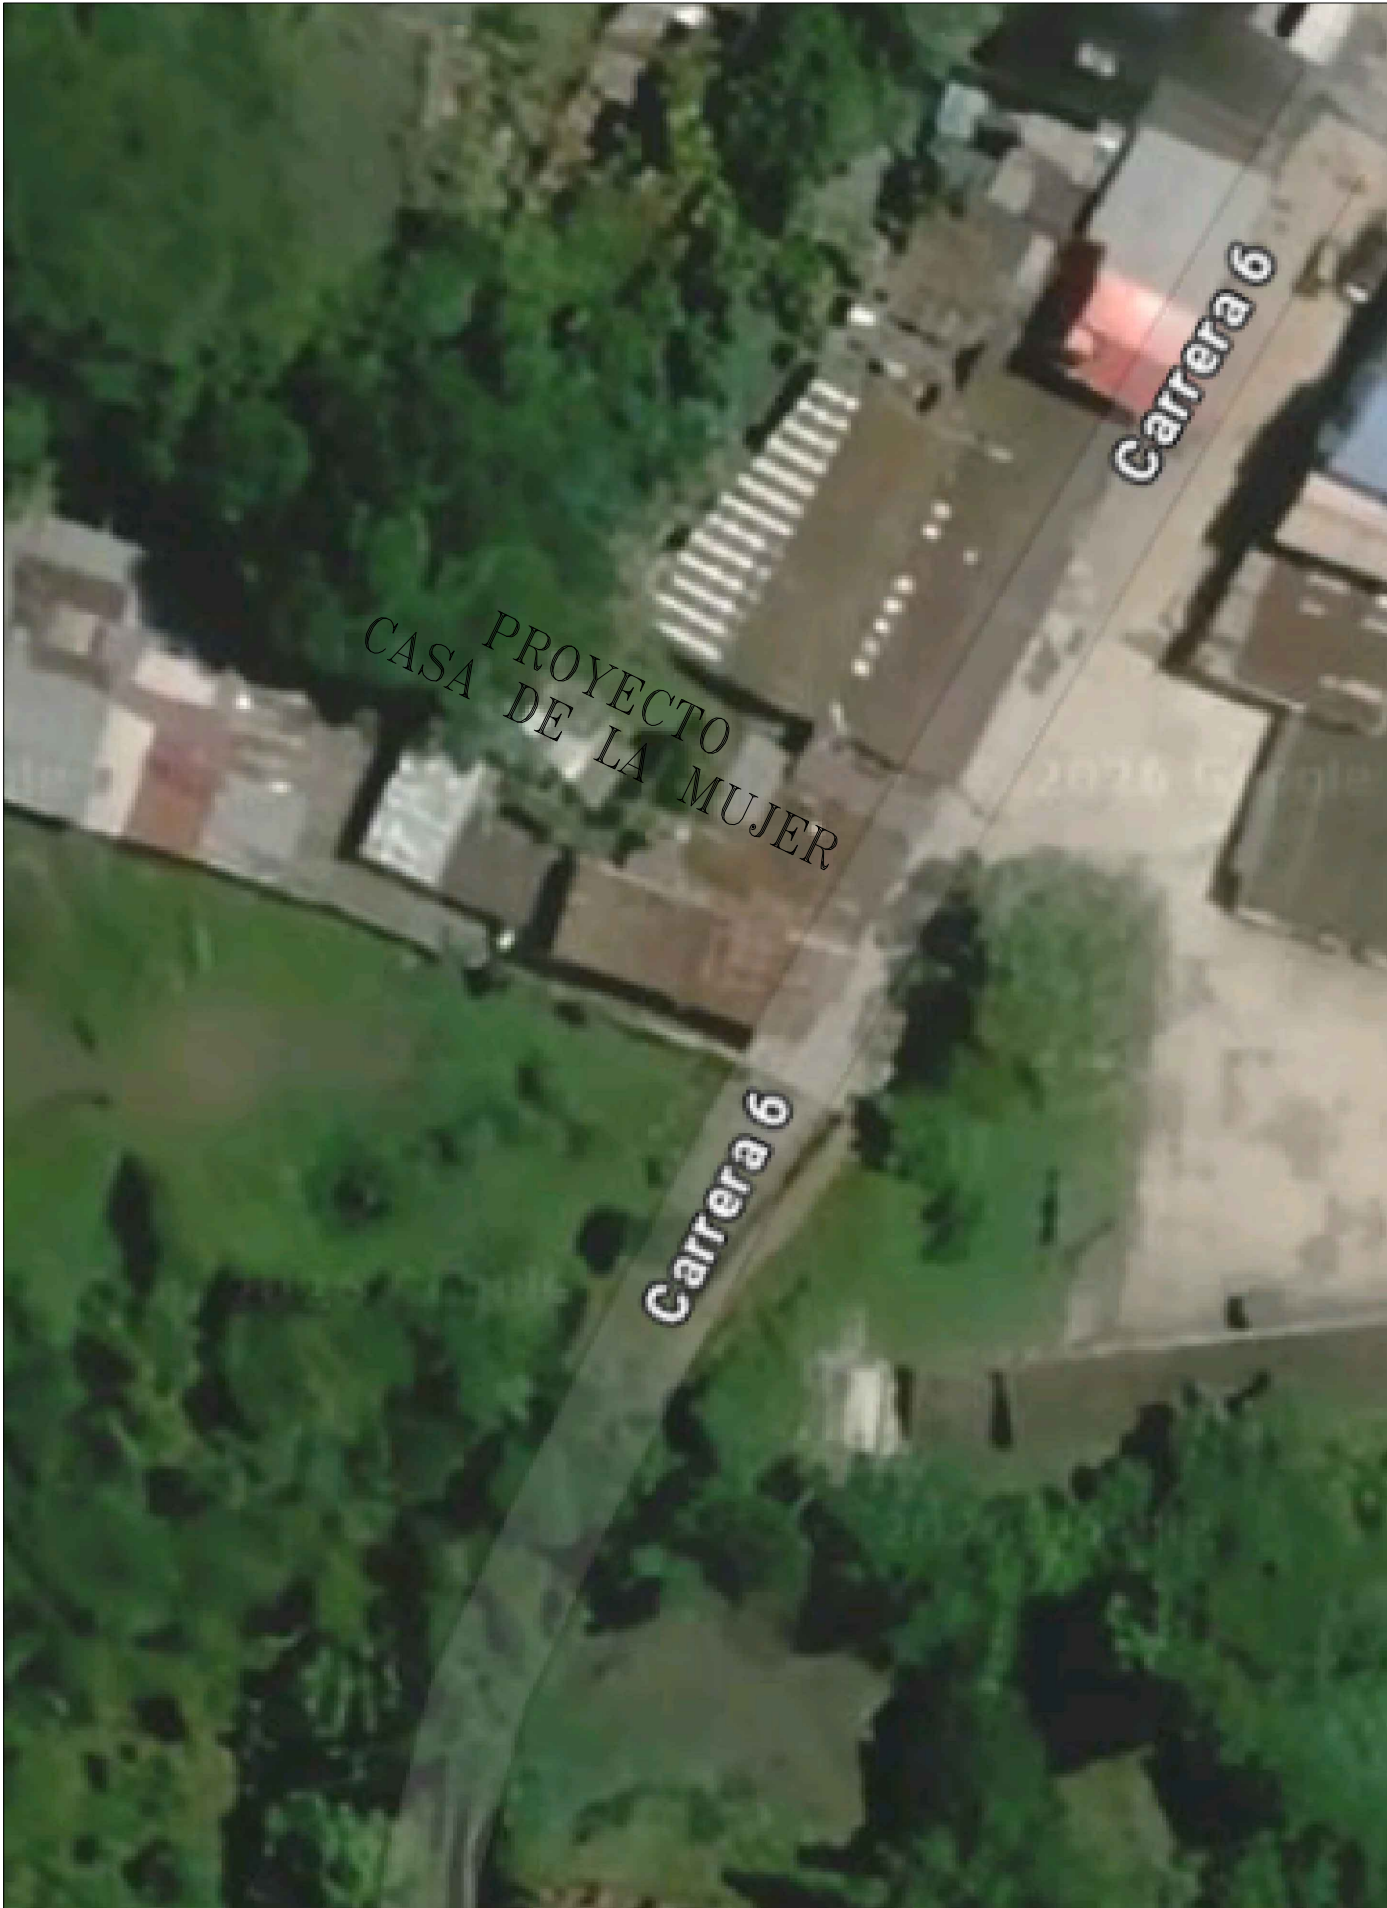

NOMENCLATURA	AREA DEL LOTE	AREA CONSTRUIDA	TOTAL AREA CONSTRUIDA	AREA POR CONSTRUIR
CASA CAMPESINA (CARRERA 6 2 115)	714,60	265,40	265,40	

- CUNDINAMARCA
- NOCAIMA
- UBICACIÓN DEL PROYECTO



ALCALDÍA DE
NOCAIMA

CASA DE LA MUJER
NOCAIMA (CUNDINAMARCA)

CONTIENE:
LOCALIZACIÓN

PROPIETARIO:
MUNICIPIO DE NOCAIMA

AREA TOTAL = 714,60 m²

ESCALAS:
1 : 250

DIBUJO:
DANIEL MENDEZ H.


PROFESIONAL:

OBSERVACIONES

APROBO:

FECHA:
ABRIL/2026

Plano:
1
de 7

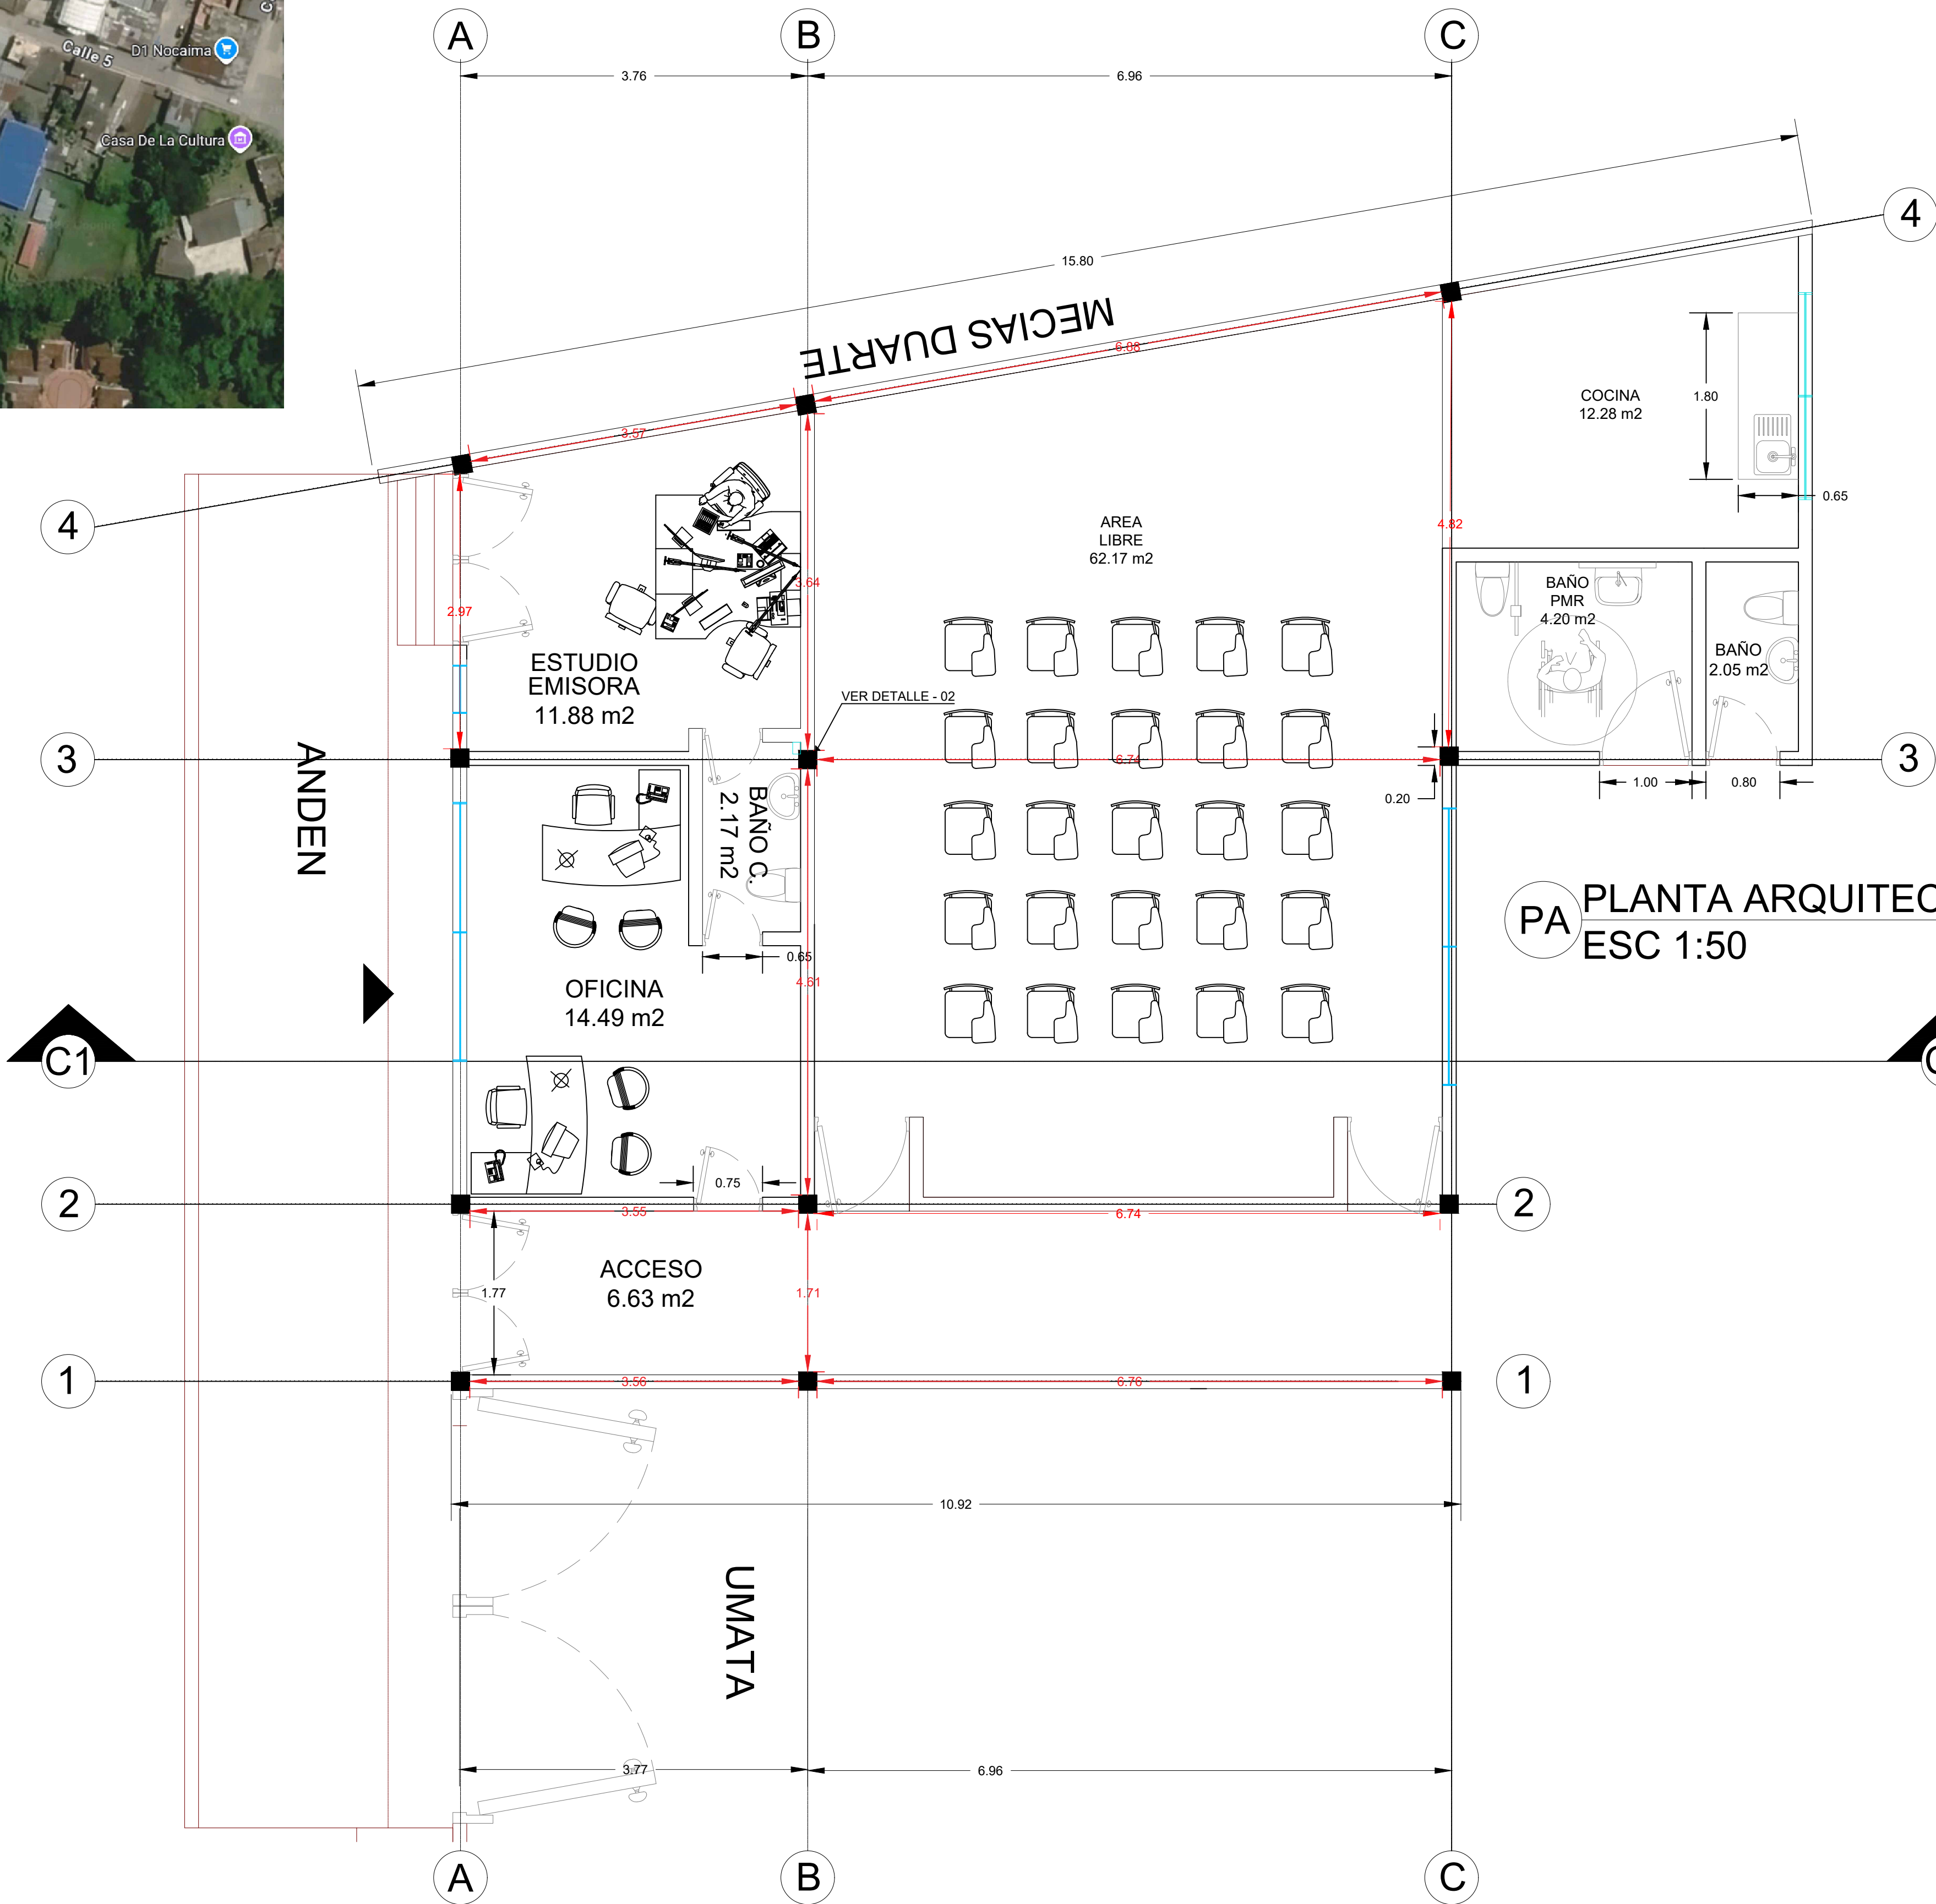

CUADRO DE AREAS				
N°	ESPACIO			AREA NETA (m²)
①	ACCESO			6.63 m²
②	AREA LIBRE / AULA			62.17 m²
③	MODULOS DE BAÑOS	BAÑO DAMAS	4.20 m²	11.25 m²
		BAÑO PMR	4.20 m²	
		BAÑO VARONES	2.05 m²	
④	COCINA			12.28 m²
⑤	ESTUDIO EMISORA			11.88 m²
⑥	OFICINA			14.49 m²
AREA TECHADA TOTAL				118.70 m²



ALCALDÍA DE
NOCAIMA

CASA DE LA MUJER
NOCAIMA (CUNDINAMARCA)

CONTIENE:

PLANTA ARQUITECTONICA

PROPIETARIO:

MUNICIPIO DE NOCAIMA

AREA TOTAL = 164.33 m²

ESCALAS:

1 : 50

DIBUJO:

DANIEL MENDEZ H.

PROFESIONAL:

CONVENCIONES

COLUMNAS

MESON COCINA

MESON COCINA

PUERTA

VENTANA

A-B-C: IDENTIFICACIÓN DE ESPACIOS Y ÁREAS

COLUMNAS EXISTENTES

① EJES DE CONSTRUCCIÓN Y MODULACIÓN

APROBO:


FECHA:

ABRIL/2026


Plano:

2

de 7

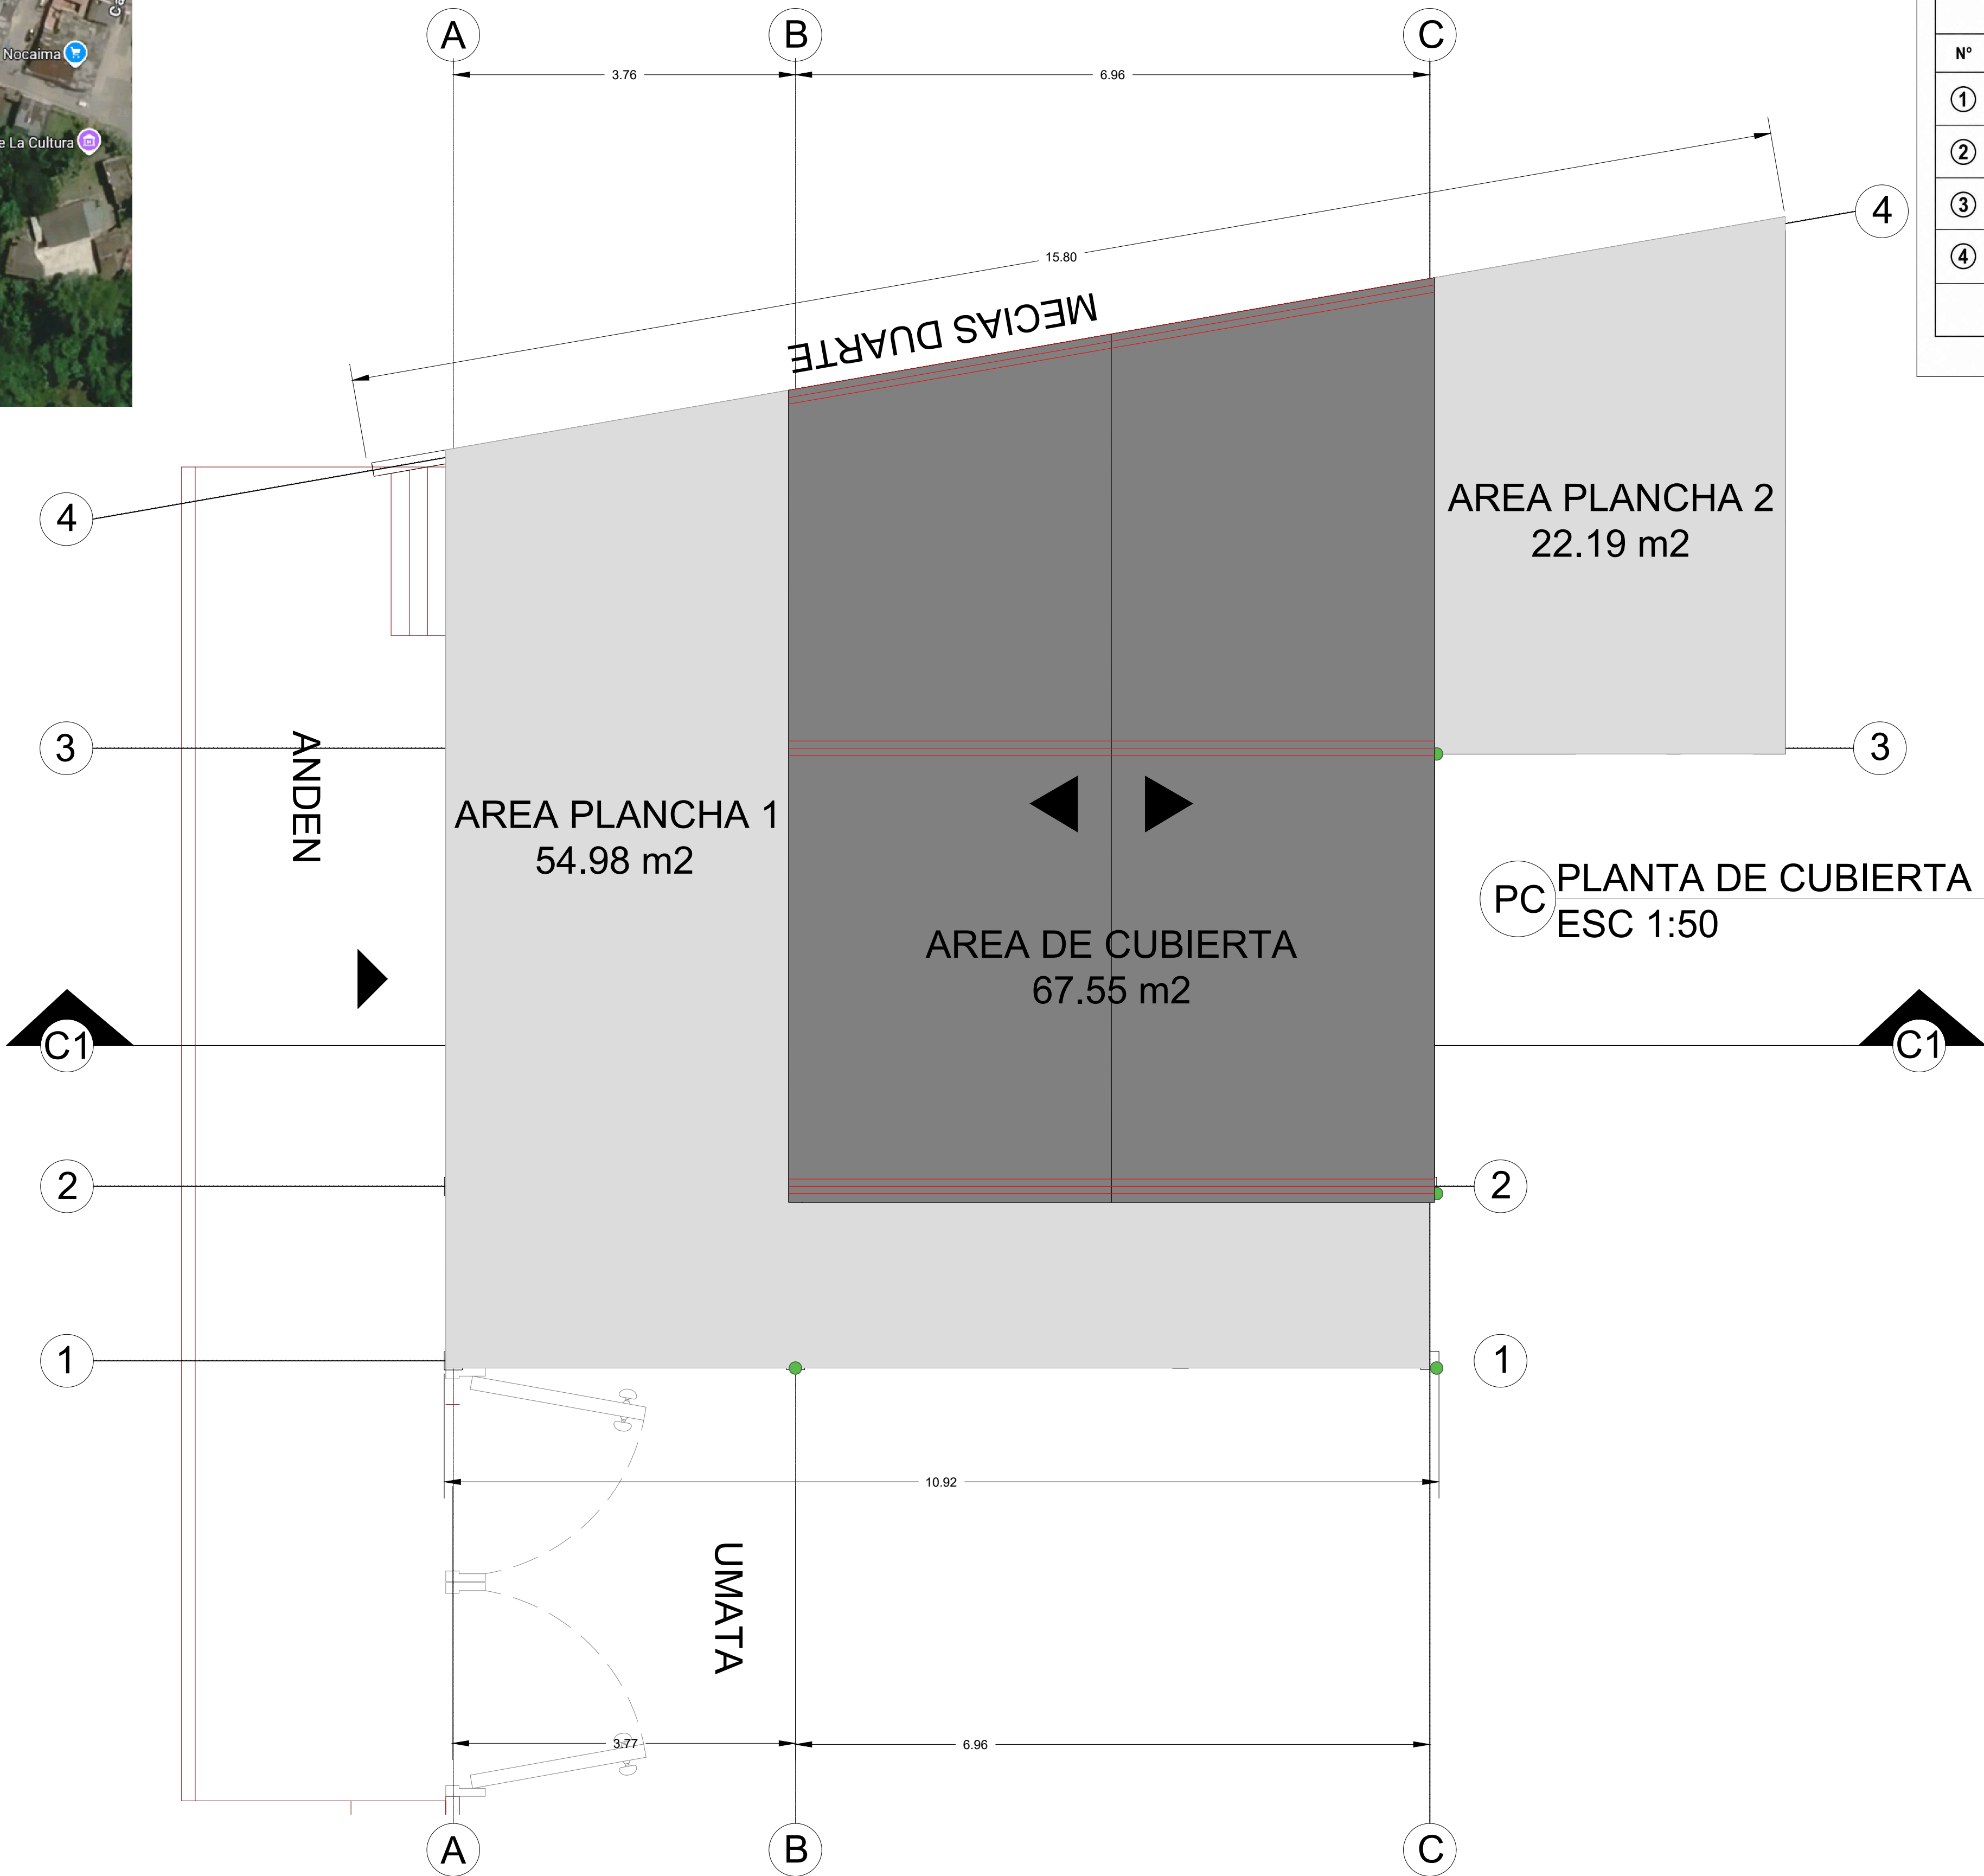

CUADRO DE AREAS		
Nº	ESPACIO	AREA (m²)
①	AREA PLANCHA 1	54.98 m²
②	AREA DE CUBIERTA	67.55 m²
③	AREA PLANCHA 2	22.19 m²
④	MECIAS DUARTE	---
AREA TOTAL DE CUBIERTA		144.72 m²

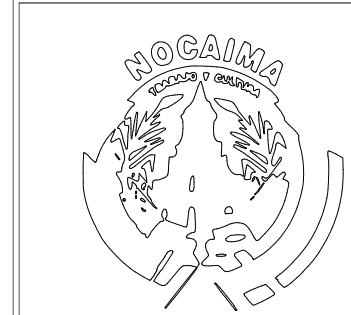

ALCALDÍA DE
NOCAIMA

CASA DE LA MUJER
NOCAIMA (CUNDINAMARCA)

CONTIENE:

PLANTA DE CUBIERTA

PROPIETARIO:

MUNICIPIO DE NOCAIMA

AREA TOTAL = 250.71 m²

ESCALAS:
1 : 50

DIBUJO:
DANIEL MENDEZ H.

PROFESIONAL:

CONVENCIONES

CERCHA

TEJA

CAIDA DE AGUA

BAJANTE

PLANCHA


APROBO:

FECHA:

ABRIL/2026

Plano:

3
de 7

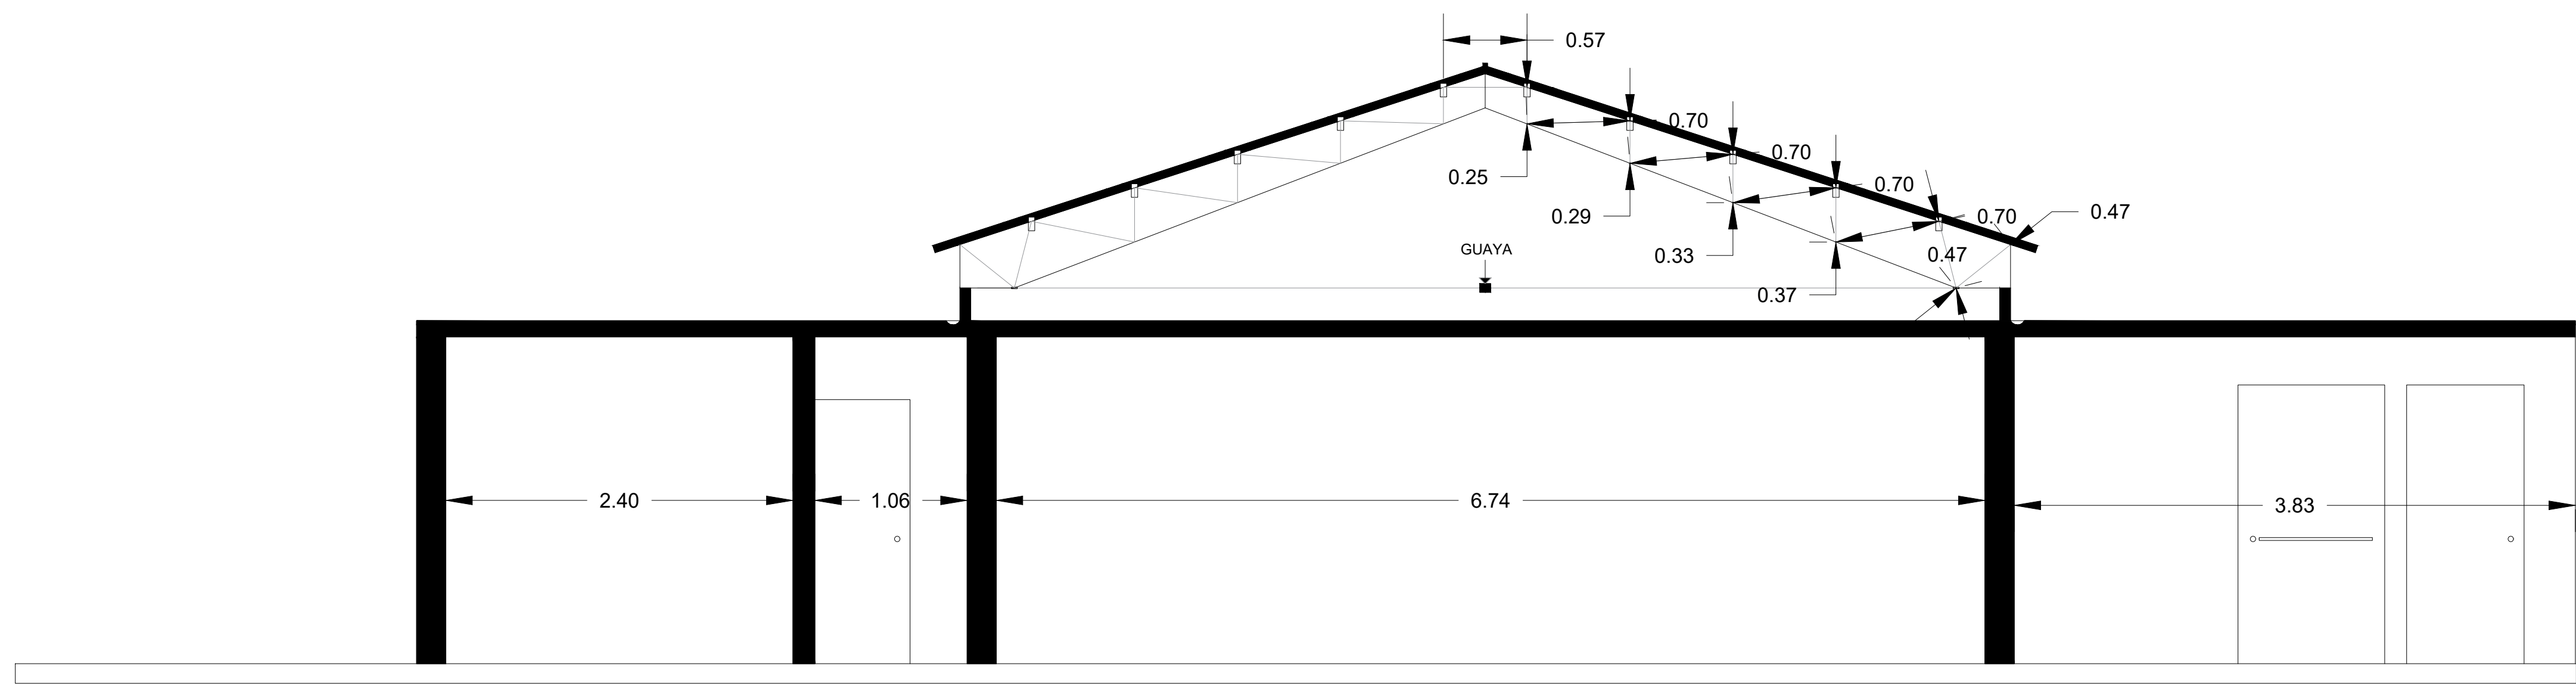

C1 CORTE TRANSVERSAL
ESC 1:50



ALCALDÍA DE
NOCAIMA

CASA DE LA MUJER
NOCAIMA (CUNDINAMARCA)

CONTIENE:
- Corte Transversal

PROPIETARIO:
MUNICIPIO DE NOCAIMA

AREA TOTAL =

ESCALAS:
1 : 50

DIBUJO:
DANIEL MENDEZ H.

PROFESIONAL:

CONVENCIONES


APROBO:

FECHA:

ABRIL/2026

Plano:

4
de 7

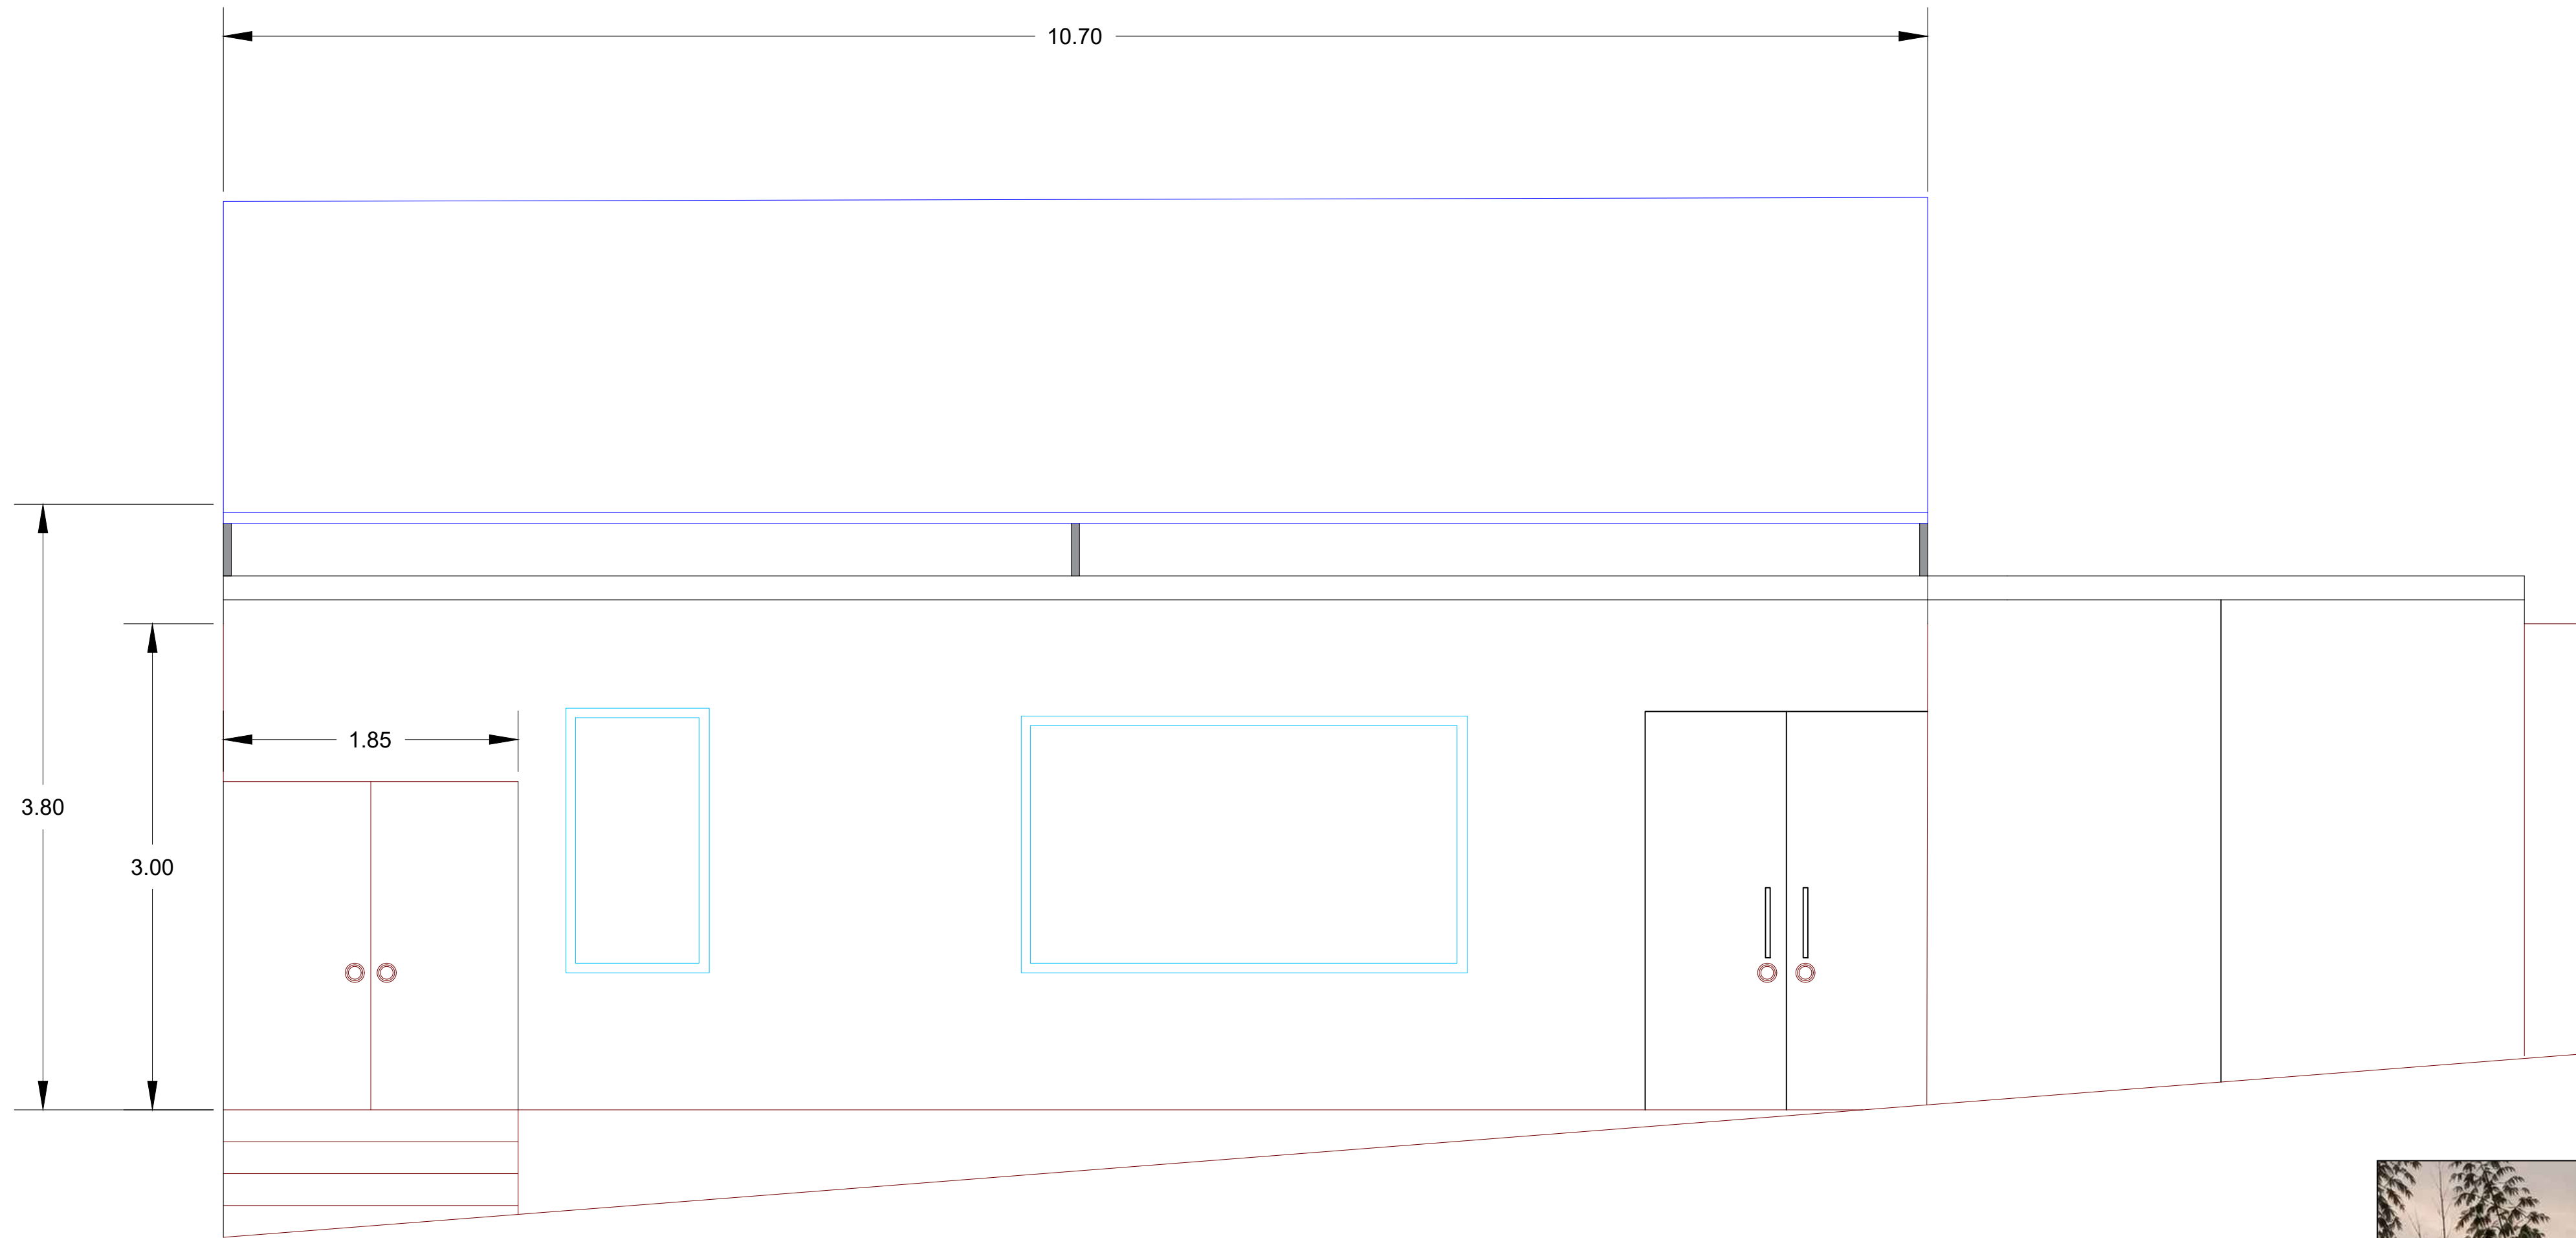

F1 FACHADA FRONTAL
ESC 1:50



CASA DE LA MUJER
NOCAIMA (CUNDINAMARCA)

CONTIENE:
- Fachada Frontal
- Render fachada frontal

PROPIETARIO:
MUNICIPIO DE NOCAIMA

AREA TOTAL =

ESCALAS:
1 : 50

DIBUJO:
DANIEL MENDEZ H.


PROFESIONAL:


CONVENCIONES

APROBO:

FECHA:
ABRIL/2026

Plano:
5
de 7

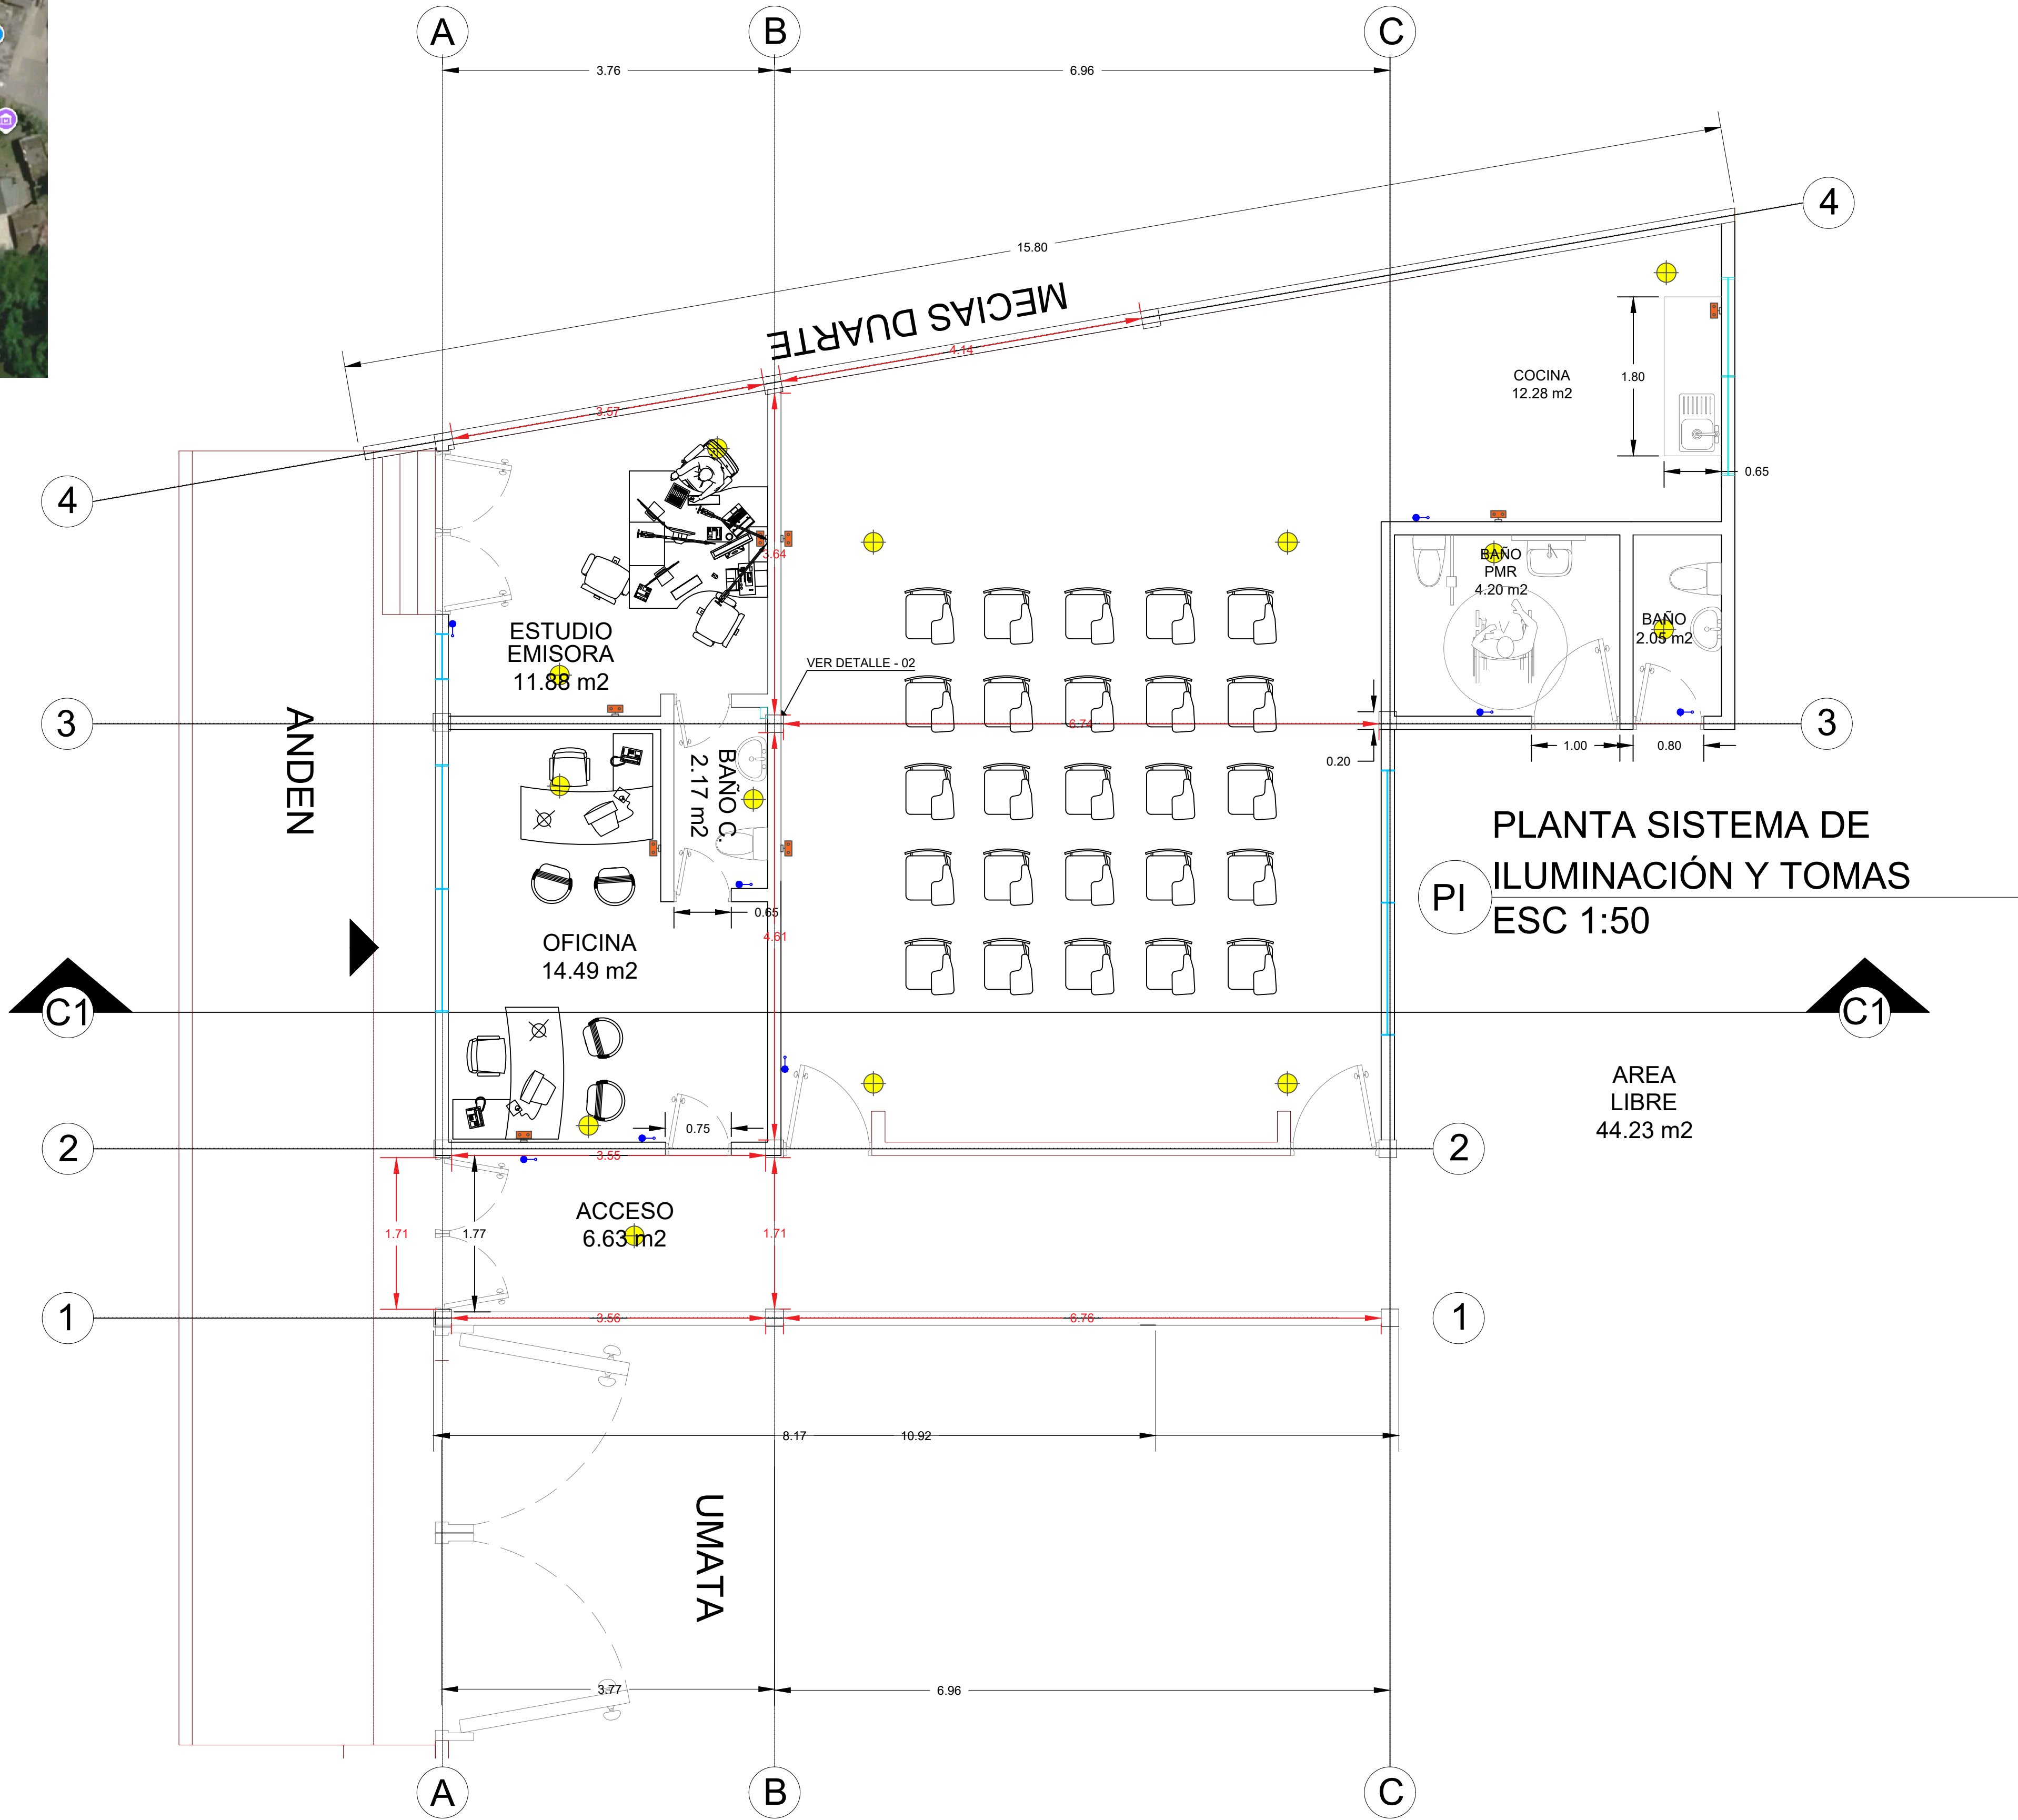

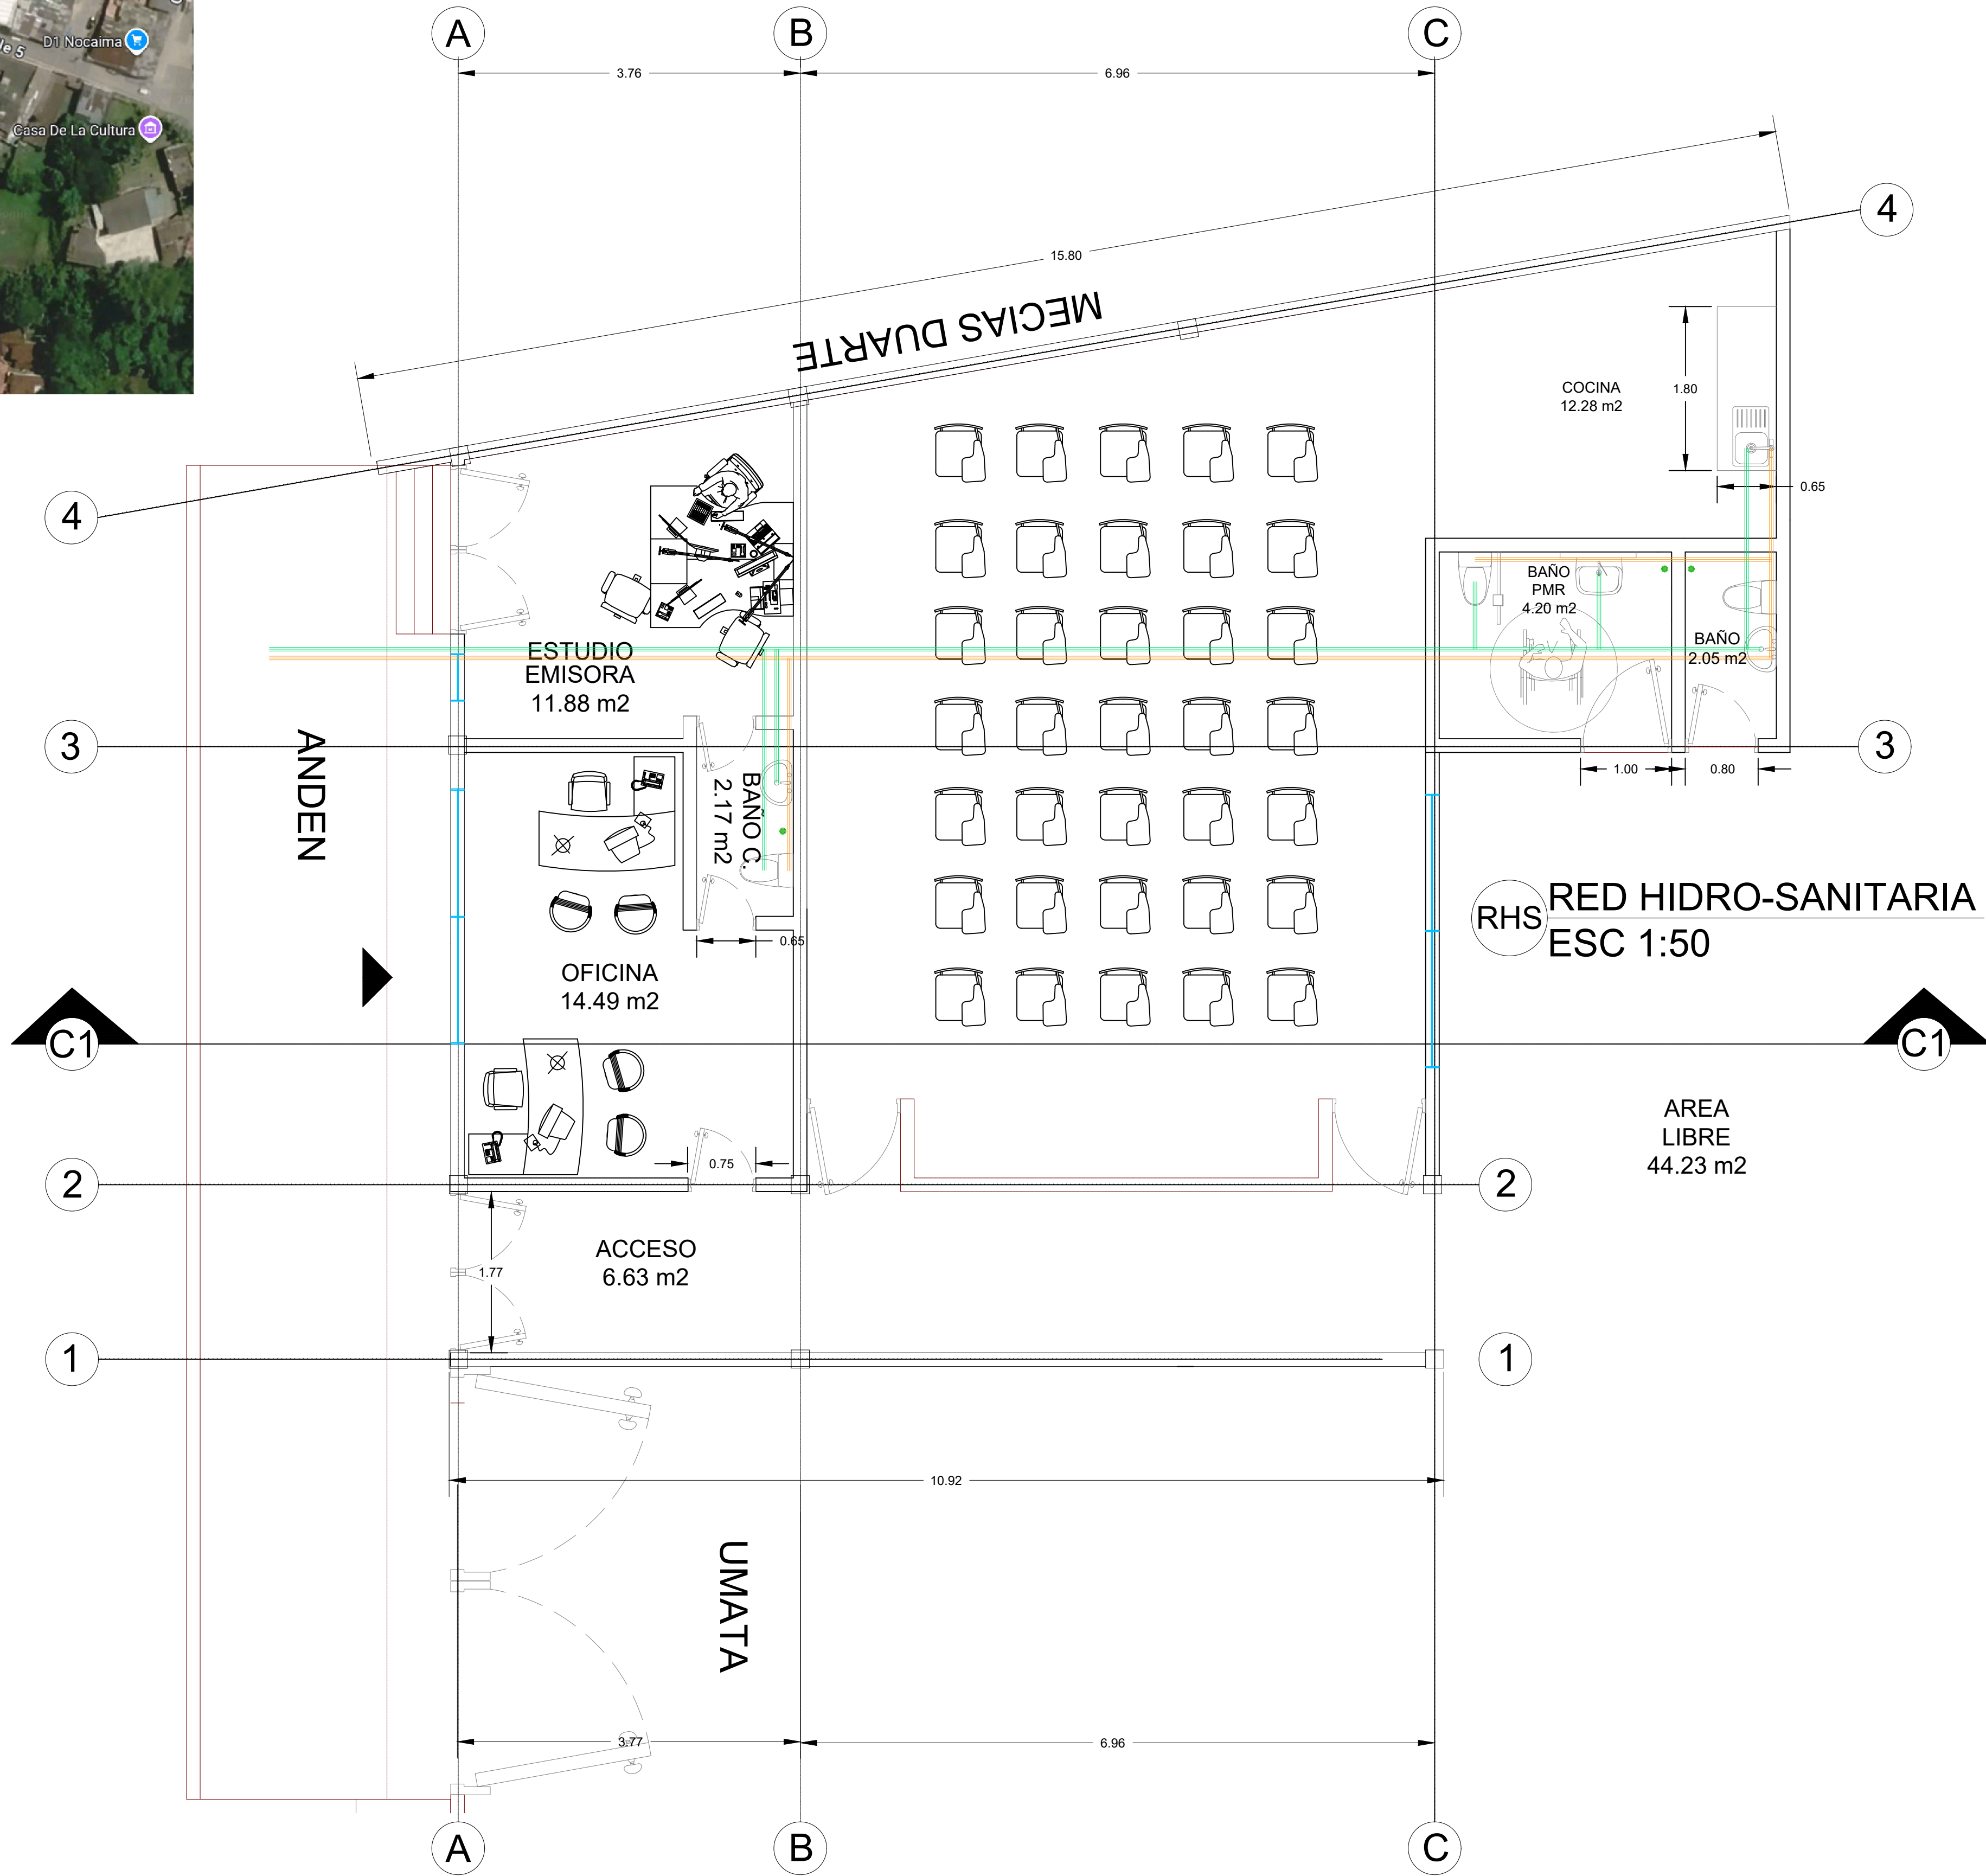

CASA DE LA MUJER
NOCAIMA (CUNDINAMARCA)

CONTIENE:
PLANTA SISTEMA HIDRO-SANITARIO

PROPIETARIO:
MUNICIPIO DE NOCAIMA

AREA TOTAL = 250.71 m²

ESCALAS:
1 : 50

DIBUJO:
DANIEL MENDEZ H.

PROFESIONAL:



CONVENCIONES

- SISTEMA SANITARIO
- SISTEMA HIDRAULICO
- SIFON DE PISO (SP-00)

APROBO:

FECHA:
ABRIL/2026

Plano:
7
de 7

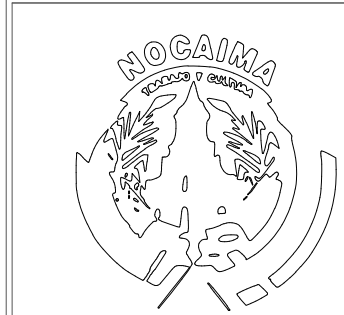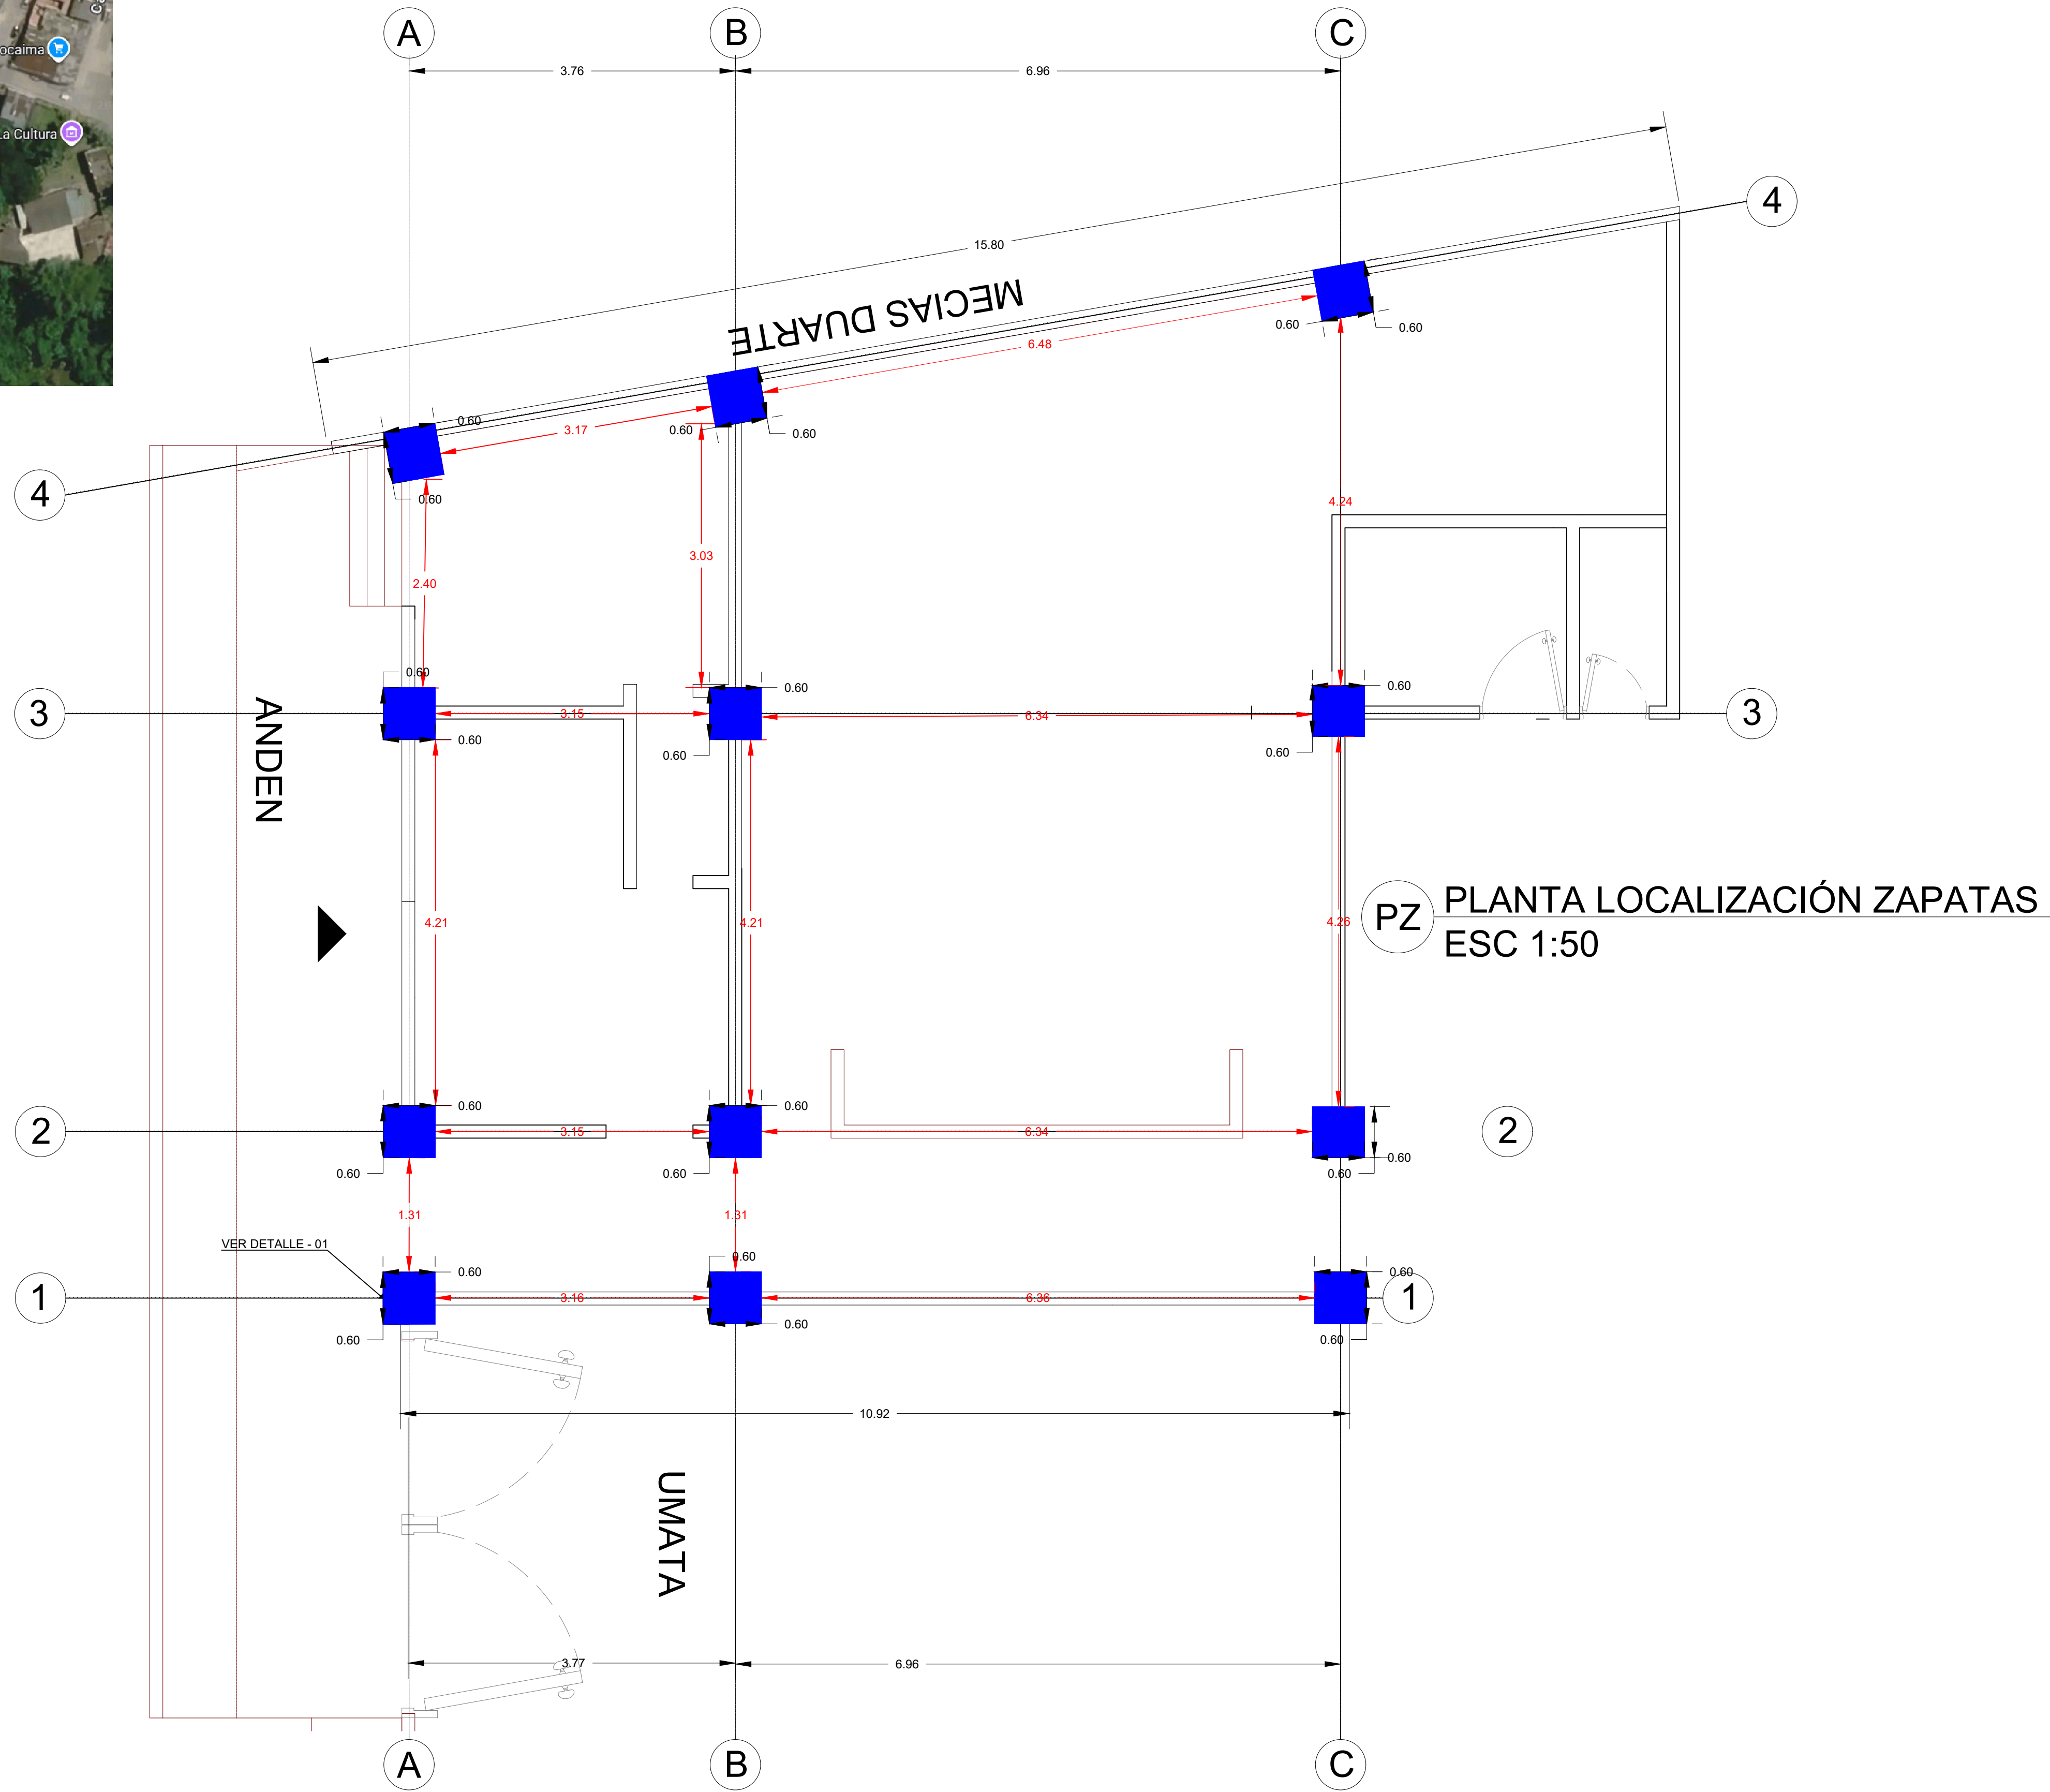

ALCALDÍA DE
NOCAIMA

CASA DE LA MUJER
NOCAIMA (CUNDINAMARCA)

CONTIENE:
PLANTA LOCALIZACIÓN
DE ZAPATAS

PROPIETARIO:
MUNICIPIO DE NOCAIMA

AREA TOTAL = 266.27 m²

ESCALAS:
1 : 50

DIBUJO:
DANIEL MENDEZ H.

PROFESIONAL:


CONVENCIONES

■ ZAPATAS (0.60*0.60) ■ ZAPATAS (0.40*0.40)
① EJES
— MUROS

APROBO:

FECHA:
ABRIL/2026

Plano:
1
de 4

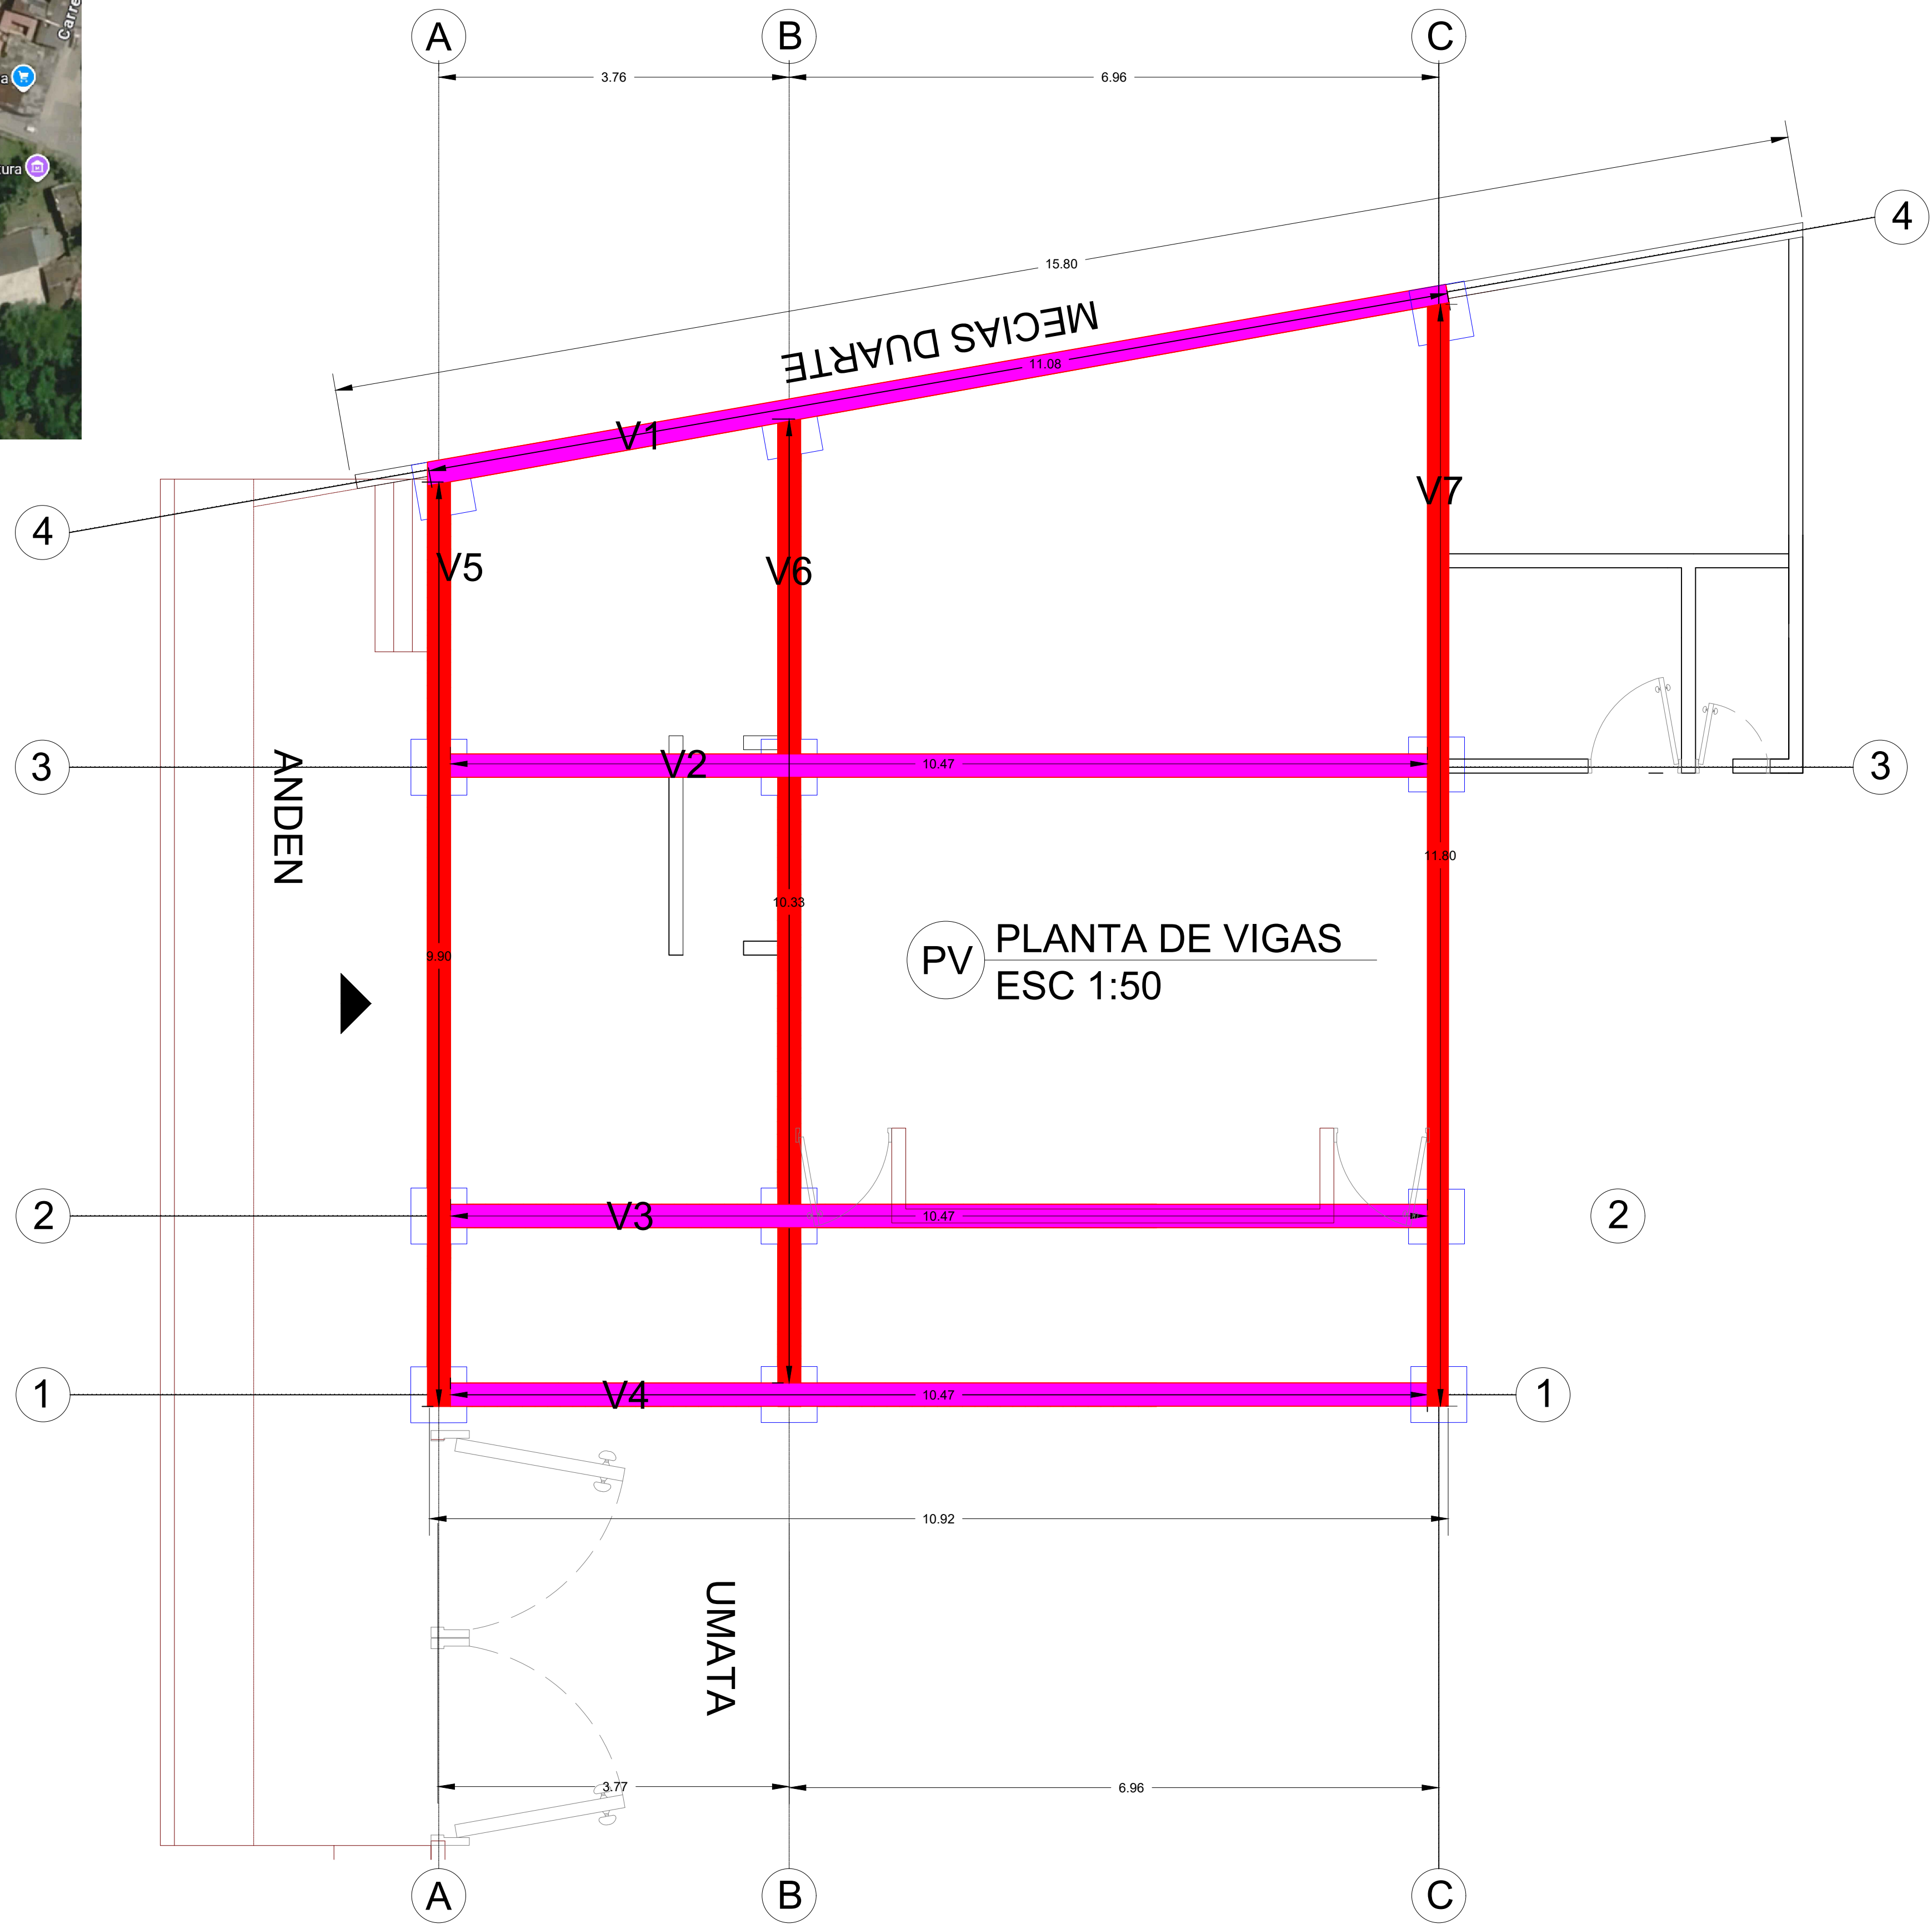

ESC 1:20

PLANTA

0.60

0.60

ZAPATA AISLADA
0.60 x 0.60 x 0.30

PEDESTAL
0.25 x 0.25

MALLA INFERIOR
Ø3/8" @ 15 cm
AMBOS SENTIDOS

CORTE A-A

COLUMNA

PEDESTAL
0.25 x 0.25
(h = 0.40)

ZAPATA

SOLADO DE LIMPIEZA
e = 0.05 m

0.25

0.30

0.05

ESPECIFICACIONES GENERALES	
CONCRETO	$f'_c = 21 \text{ MPa (3000 psi)}$
ACERO DE REFUERZO	$F_y = 420 \text{ MPa (Grado 60)}$
RECUBRIMIENTOS - EN CONTACTO CON EL SUELO - EN CONTACTO CON EL AIRE	7.0 cm 5.0 cm
SOLADO DE LIMPIEZA	CONCRETO POBRE $f'_c = 7 \text{ MPa (1000 psi)}$, $e = 0.05 \text{ m}$
TERRENO DE APOYO	COMPACTADO AL 95% PROCTOR
UNIDADES	TODAS LAS DIMENSIONES EN METROS SALVO INDICACIÓN CONTRARIA

ESC 1:10

ESC 1:20



0.60

0.60

MALLA INFERIOR
Ø3/8" @ 15 cm
AMBOS SENTIDOS

NOTA:
LAS BARRAS INFERIORES
EN AMBOS SENTIDOS
DEBEN ESTAR CENTRADAS
EN LA ZAPATA.

CONTENIDO:

**DETALLES CONSTRUCTIVOS DE ZAPATAS
Y VIGAS DE CIMENTACIÓN**

 CONCRETO
  ESTRIBO

 ACERO LONGITUDINAL
  PERNOS DE ANCLAJE

- VER PLANO DE CIMENTACIONES PARA UBICACIÓN DE ZAPATAS Y VIGAS.
- VER PLANO ESTRUCTURAL PARA ESPECIFICACIONES Y DETALLES ADICIONALES.
- CUALQUIER CAMBIO DEBE SER APROBADO POR EL DISEÑADOR ESTRUCTURAL.

FECHA:

LÁMINA:

D-01

