


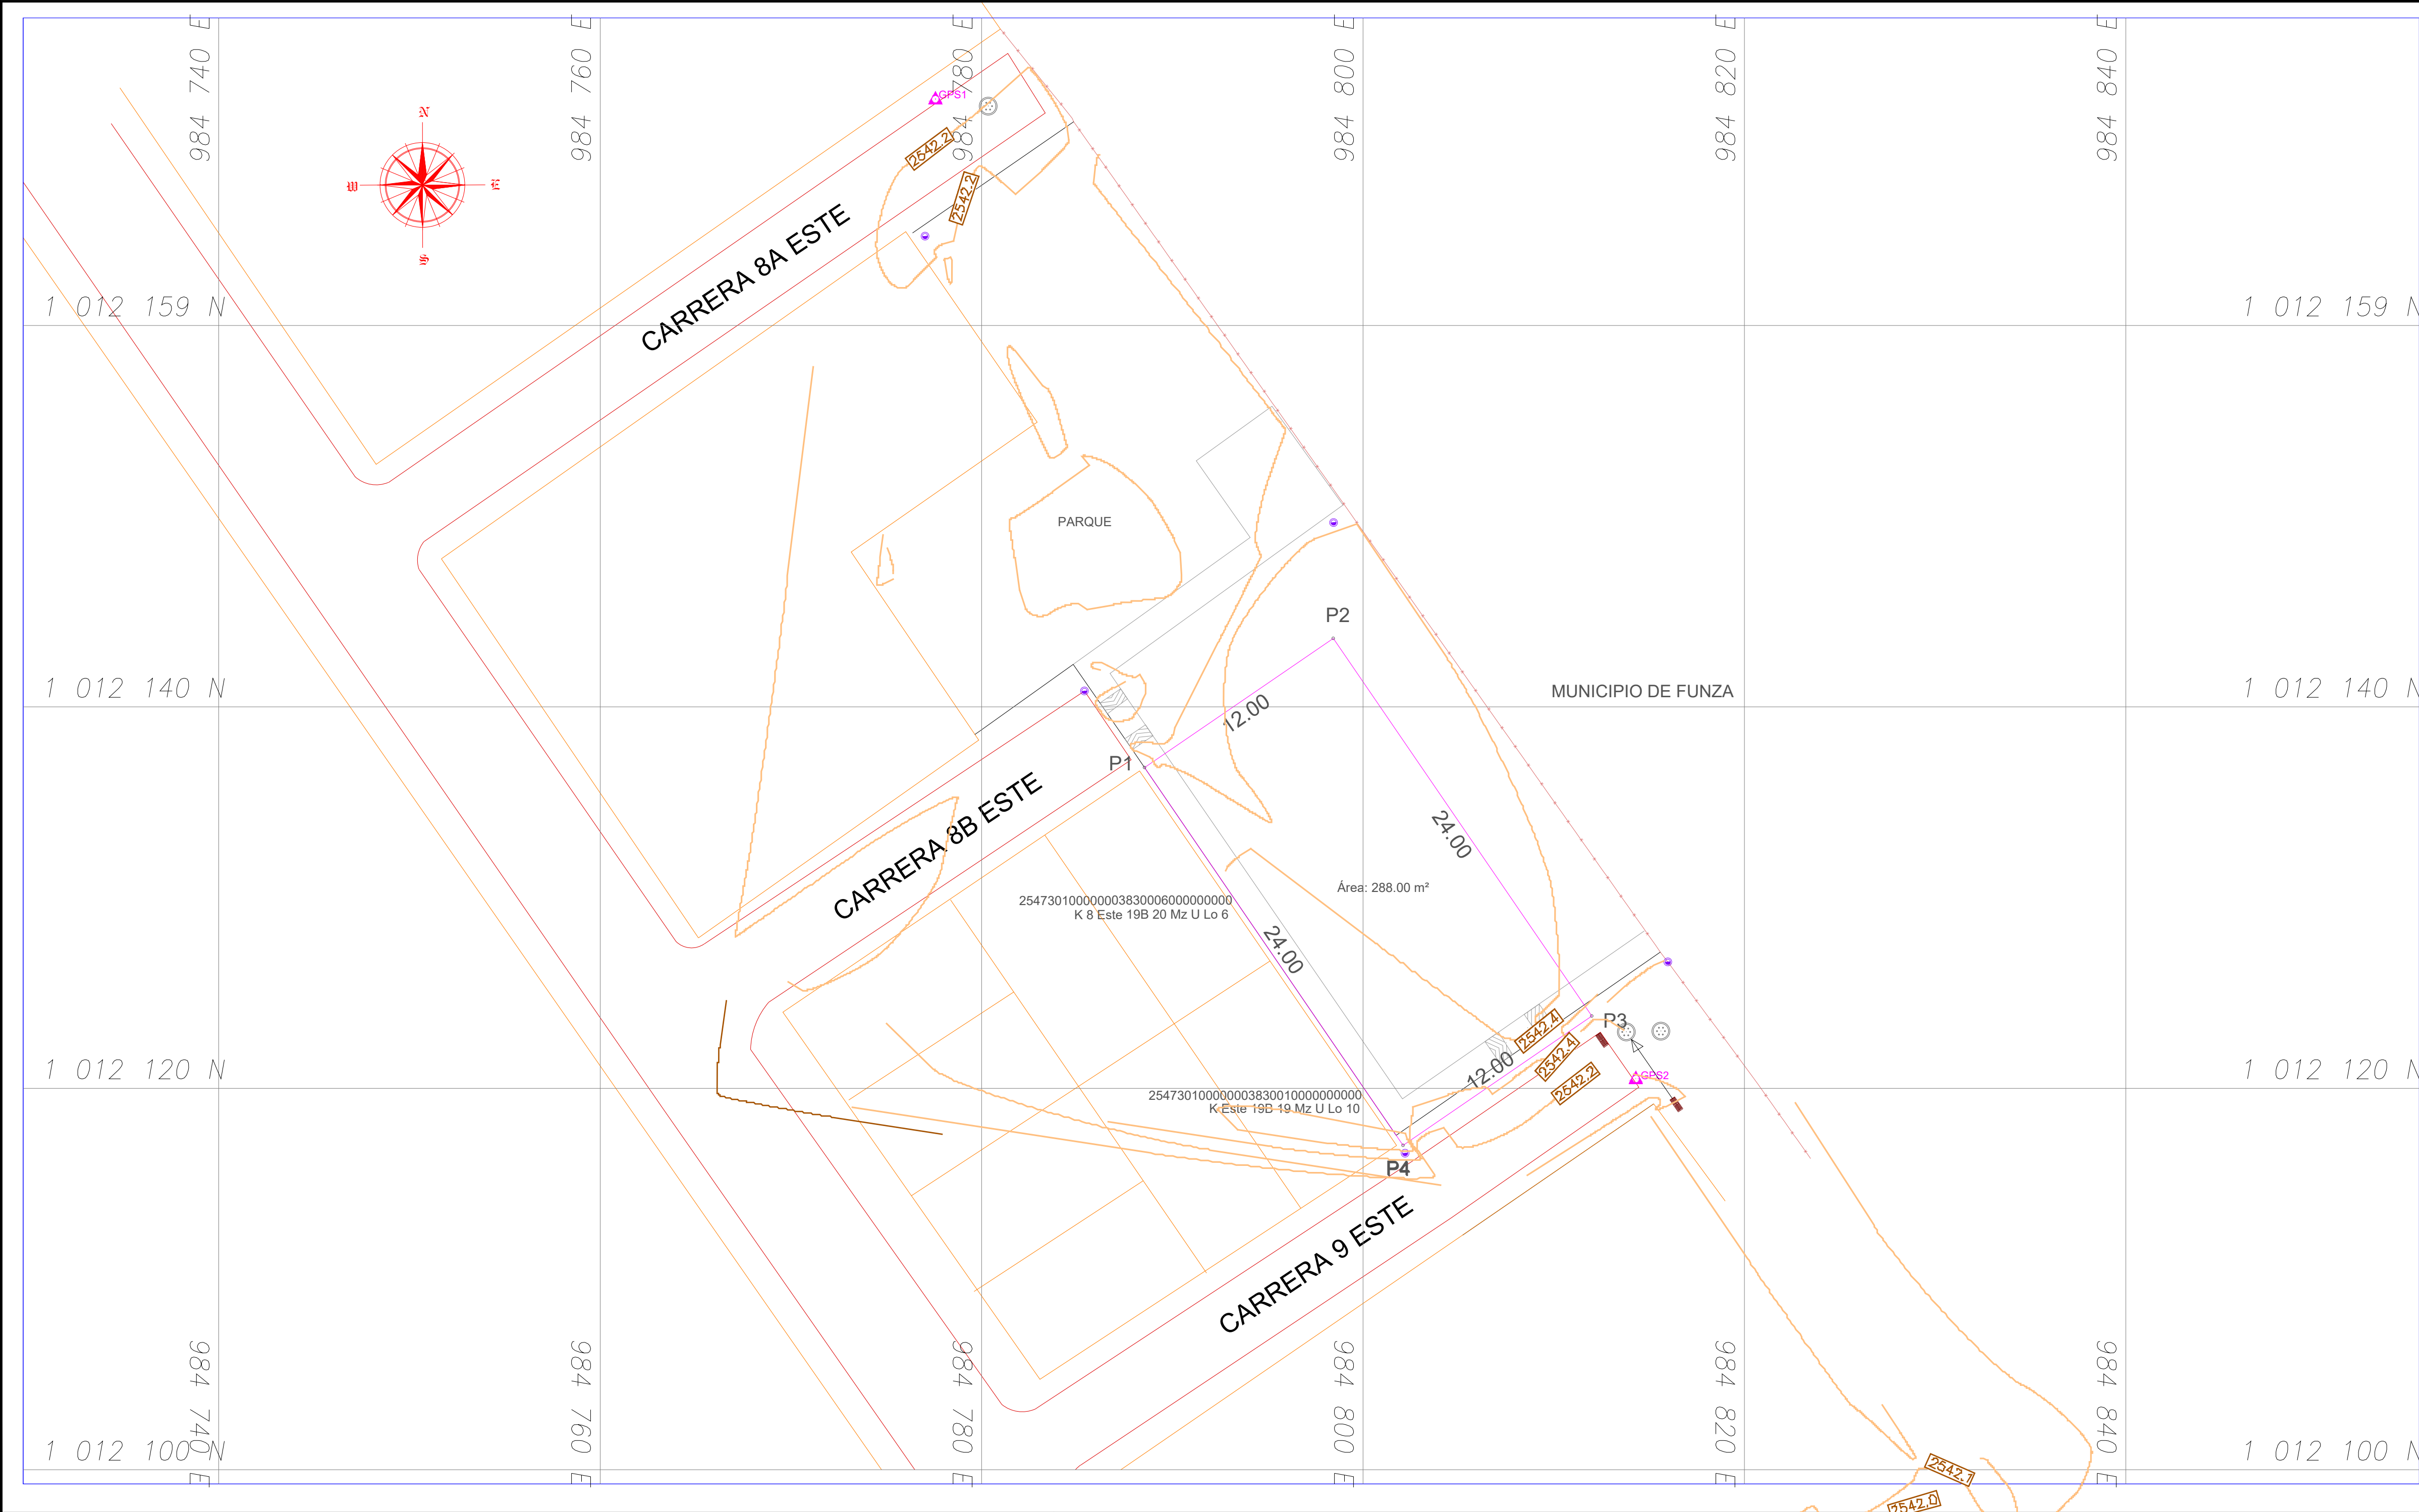

COORDENADAS PUNTOS BASE ELIPSOIDALES ÉPOCA 2018.0			
VERTICE	LATITUD	LONGITUD	ALTURA
GPS1	4°42'22.52138"	74°12'53.00087"	2567.077
GPS2	4°42'20.84825"	74°12'51.80855"	2567.753
PLANAS CARTESIANAS ORIGEN MOSQUERA 2018.0			
VERTICE	NORTE	ESTE	COTA
GPS1	1012171.857	984777.578	2544.693
GPS2	1012120.443	984814.340	2545.369

CUADRO DE COORDENADAS					
VERTICE	LADO	DIST.	ANGULO	ESTE	NORTE
P1	P1 - P2	12.00	90°0'0"	984788.541	1012136.816
P2	P2 - P3	24.00	90°0'0"	984798.444	1012143.593
P3	P3 - P4	12.00	90°0'0"	984811.999	1012123.787
P4	P4 - P1	24.00	89°59'60"	984802.096	1012117.010

Área: 288.00 m²
Área: 0.02880 ha
Perímetro: 72.00 ml

CONVENCIONES		
Punto alfilerado	Señal de tránsito	Señal de tránsito
Sumidero	Arbol	Arbol
Punto de energía	Hidrate	Hidrate
Punto telefónico	Pto gas	Pto gas
Cajón	Valvula gas	Valvula gas
Valvula acueducto	Módulo ventilador	Módulo ventilador
Condutor acueducto	Casaca de tubería	Casaca de tubería
Punto luminario	Silla	Silla
LINEAS		
Borde via	Zona verde	Zona verde
Construcción	Cura de nivel	Cura de nivel
Cerca de alambre	Ferrocarril	Ferrocarril
Arden		

10

10

Presidencia

PROYECTO:
SALON COMUNAL
VILLA YENNY
M. INMOBILIARIA N.
No. CATASTRAL DEL PREDIO.
VEREDA
MUNICIPIO DE MOSQUERA

TITULAR DEL PREDIO:

GERENCIA DEL PROYECTO:

APROBO:

TOPOGRAFO:

Carlos Yaffrid Chitiva Herrera
Lic. Prof. N. 01-1184 CNPT

SUPERVISOR DEL CONTRATO:

TIPO DE LICENCIA DE CONSTRUCCION:

MODIFICACIONES:

CONTIENE:

LEVANTAMIENTO-TOPOGRAFICO

TIPO DE PLANO:
PLANO-TOPOGRAFICO

RZM-VYN-PI-YTP-PL-001.dwg

ESCALA:
1:200

FECHA:
SEP-2025

CODIGO:
TO-01

PLANO No.:
01

DE:
01