


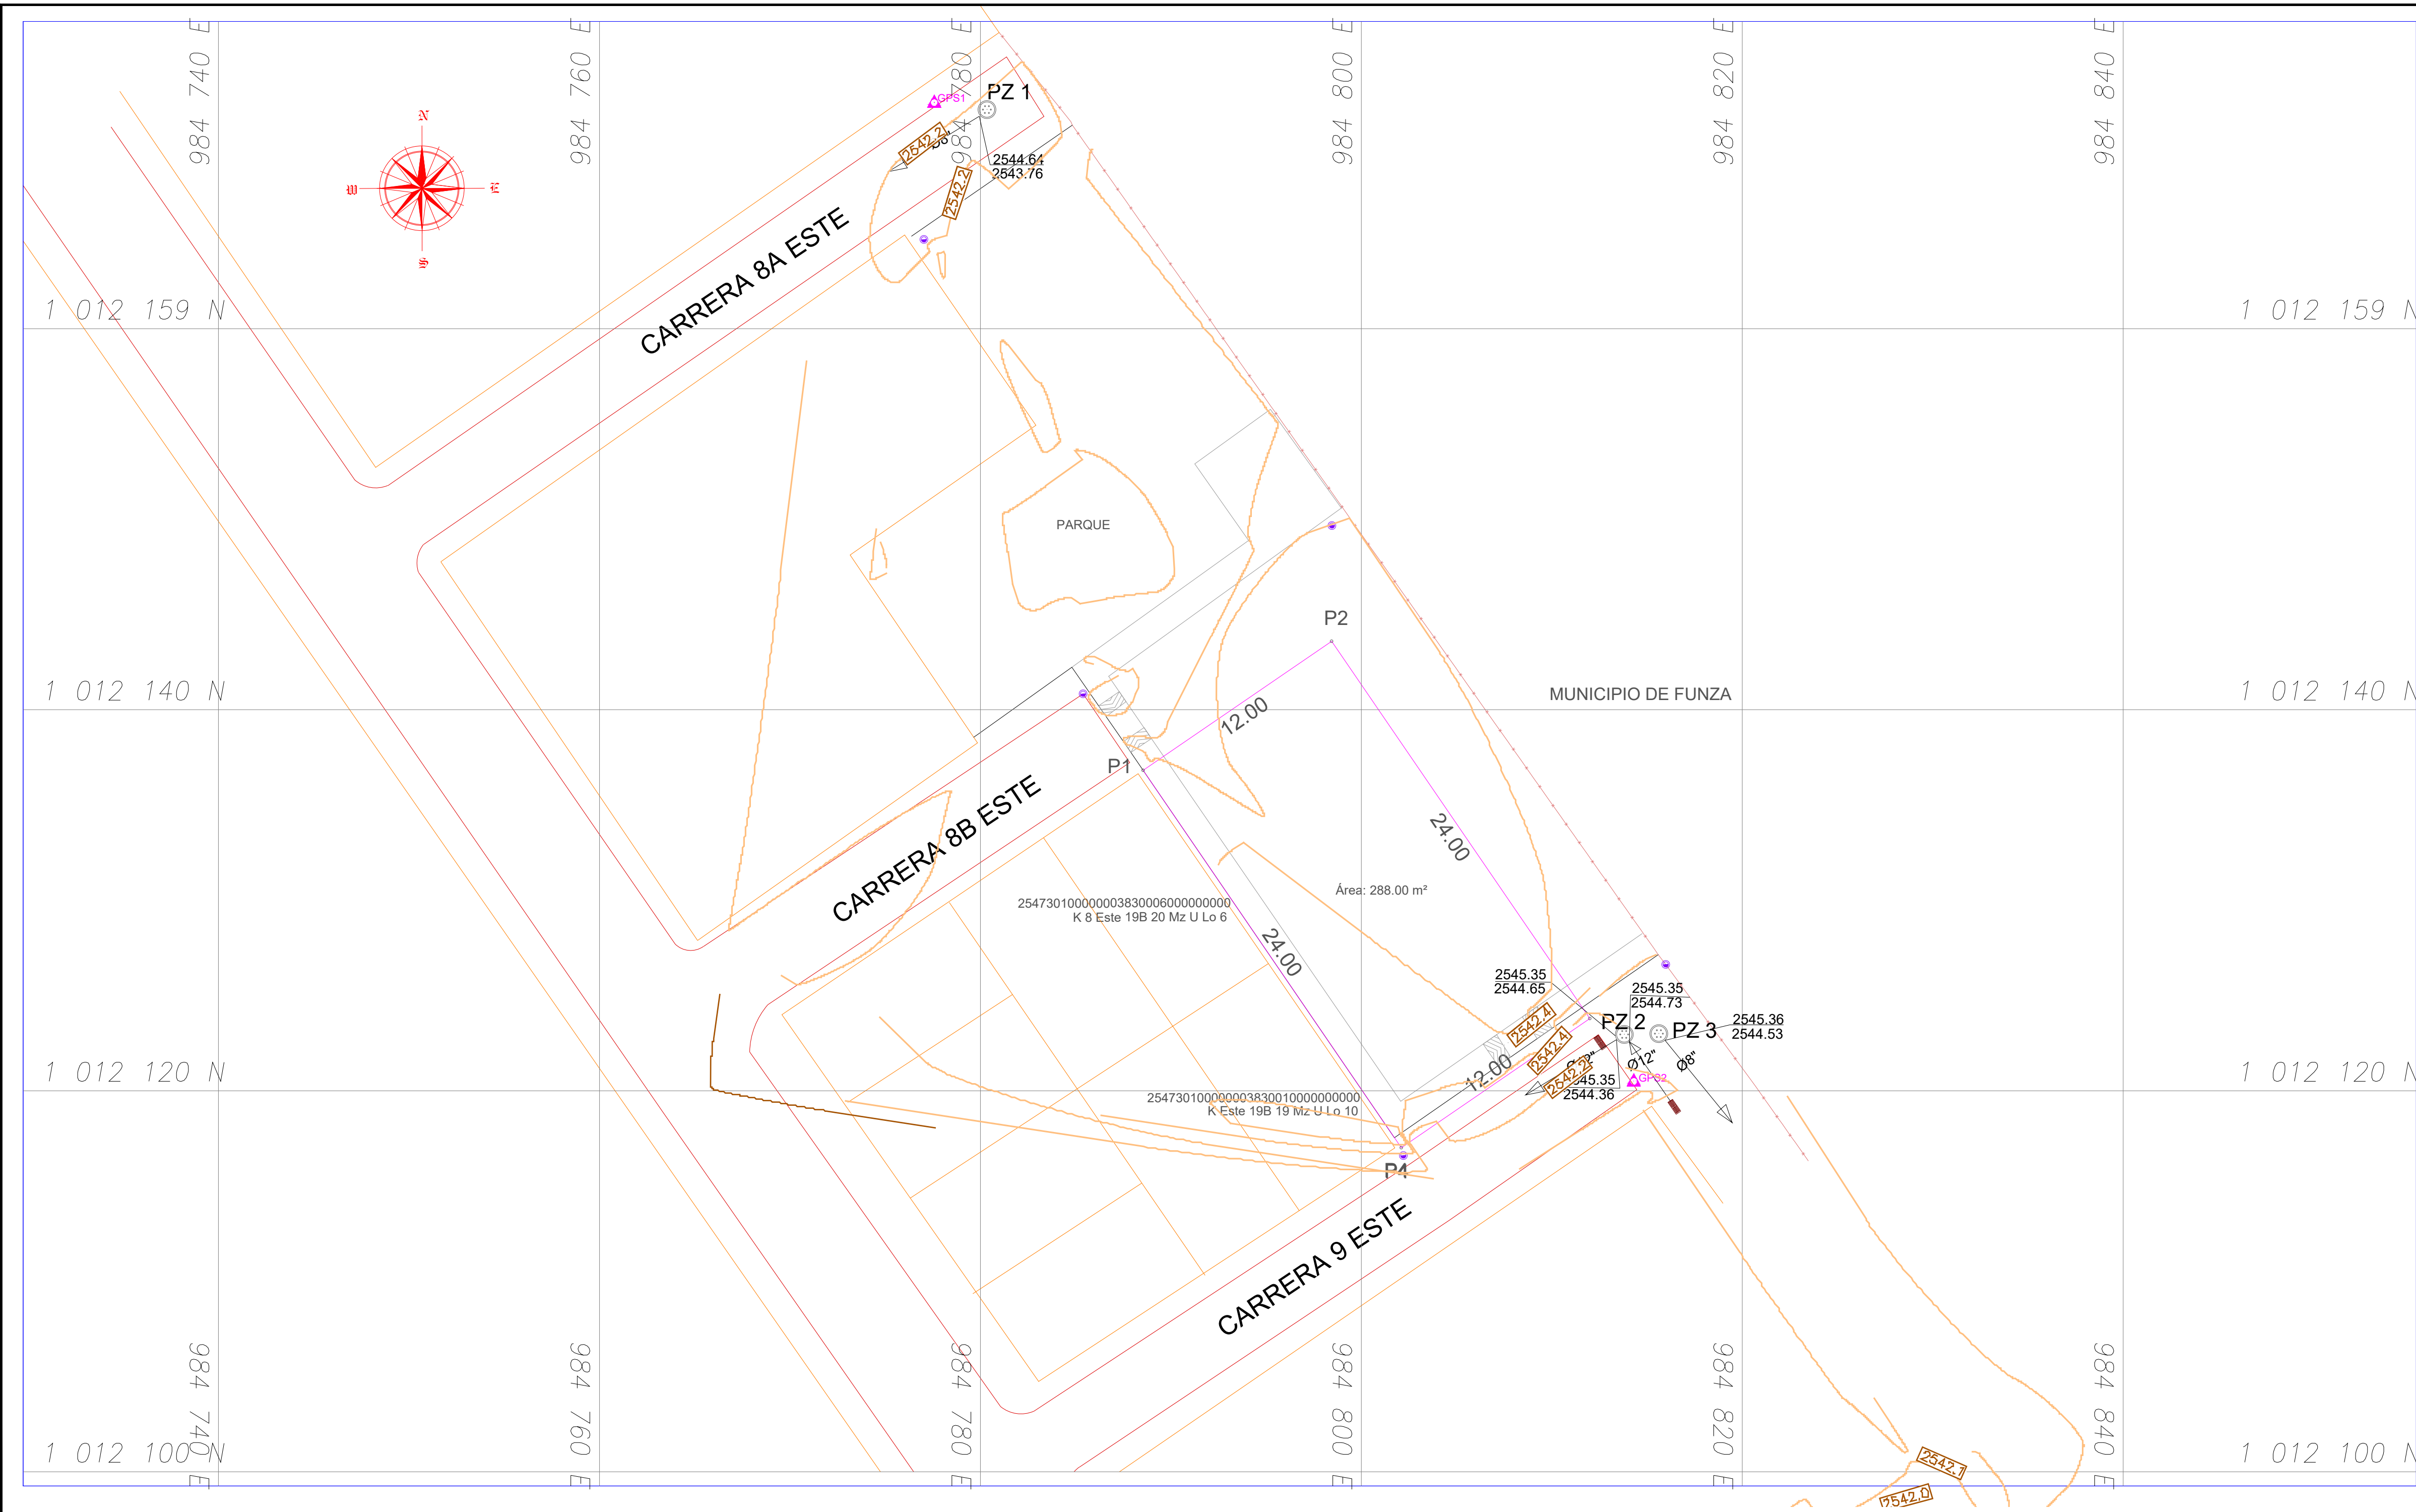

COORDENADAS PUNTOS BASE ELIPSOIDALES ÉPOCA 2018.0			
VERTICE	LATITUD	LONGITUD	ALTURA
GPS1	4°42'22.52138"	74°12'53.00087"	2567.077
GPS2	4°42'20.84825"	74°12'51.80855"	2567.753
PLANAS CARTESIANAS ORIGEN MOSQUERA 2018.0			
VERTICE	NORTE	ESTE	COTA
GPS1	1012171.857	984777.578	2544.693
GPS2	1012120.443	984814.340	2545.369

CUADRO DE COORDENADAS					
VERTICE	LADO	DIST.	ANGULO	ESTE	NORTE
P1	P1 - P2	12.00	90°0'0"	984788.541	1012136.816
P2	P2 - P3	24.00	90°0'0"	984798.444	1012143.593
P3	P3 - P4	12.00	90°0'0"	984811.999	1012123.787
P4	P4 - P1	24.00	89°59'60"	984802.096	1012117.010

Area: 288.00 m²
Area: 0.02880 ha
Perimetro: 72.00 ml

CONVENCIONES			
Punto alfilerado	⊙	Señal de tránsito	⊗
Sumidero	⊕	Arbol	🌳
Punto de energía	⚡	Hidrote	💧
Punto telefónico	☎	Pto gas	🔥
Cajón	□	Valvula gas	⛽
Valvula acueducto	⊕	Módulo sanitario	🚽
Condutor acueducto	—	Casaca de basuras	🗑
Punto luminario	💡	Silla	🪑
LINEAS			
Borde via	—	Zona verde	—
Comunicaciones	—	Curva de nivel	—
Cerca de alambre	—	Ferrocarril	—
Arden	—		

10

10

PROYECTO

SALON COMUNAL
VILLA YENNY
M. INMOBILIARIA N.
No. CATASTRAL DEL PREDIO.
VEREDA
MUNICIPIO DE MOSQUERA

TITULAR DEL PREDIO:

REVISADO DEL PROYECTO

APROBADO

FOTOGRAFIA

Carol Yáñez Chaves Herrera
Lic. Prof. N. 01-11184 CNPT

REVISIÓN DEL CONTRATO

PROYECTO DE CONSTRUCCIÓN

MODIFICACIONES

CONTENIDO

LEVANTAMIENTO-TOPOGRÁFICO

PROYECTO: PLANO-POZOS

FZM-VYN-PI-YTP-PL-002.dwg

ESCALA: 1:200

FECHA: SEP-2025

TO-02

01

01