


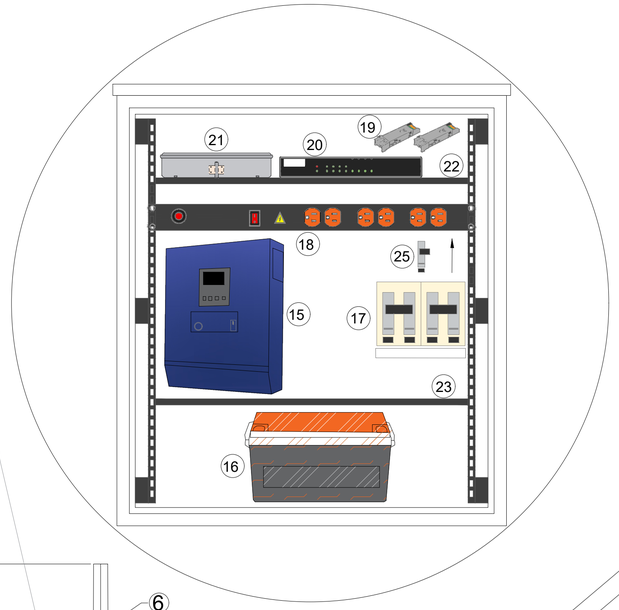


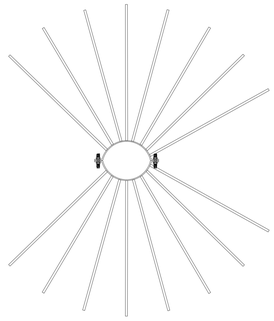


CORONA
ANTIESCALATORIA

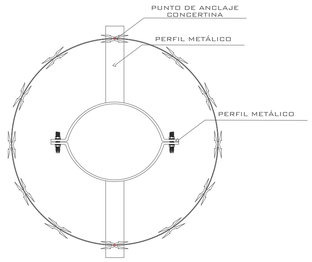

CONCERTINA
GALVANIZADA

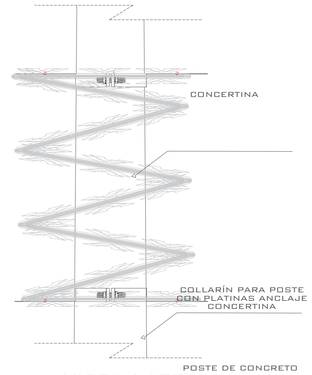

VISTA LATERAL
CONCERTINA INSTALADA
EN POSTE

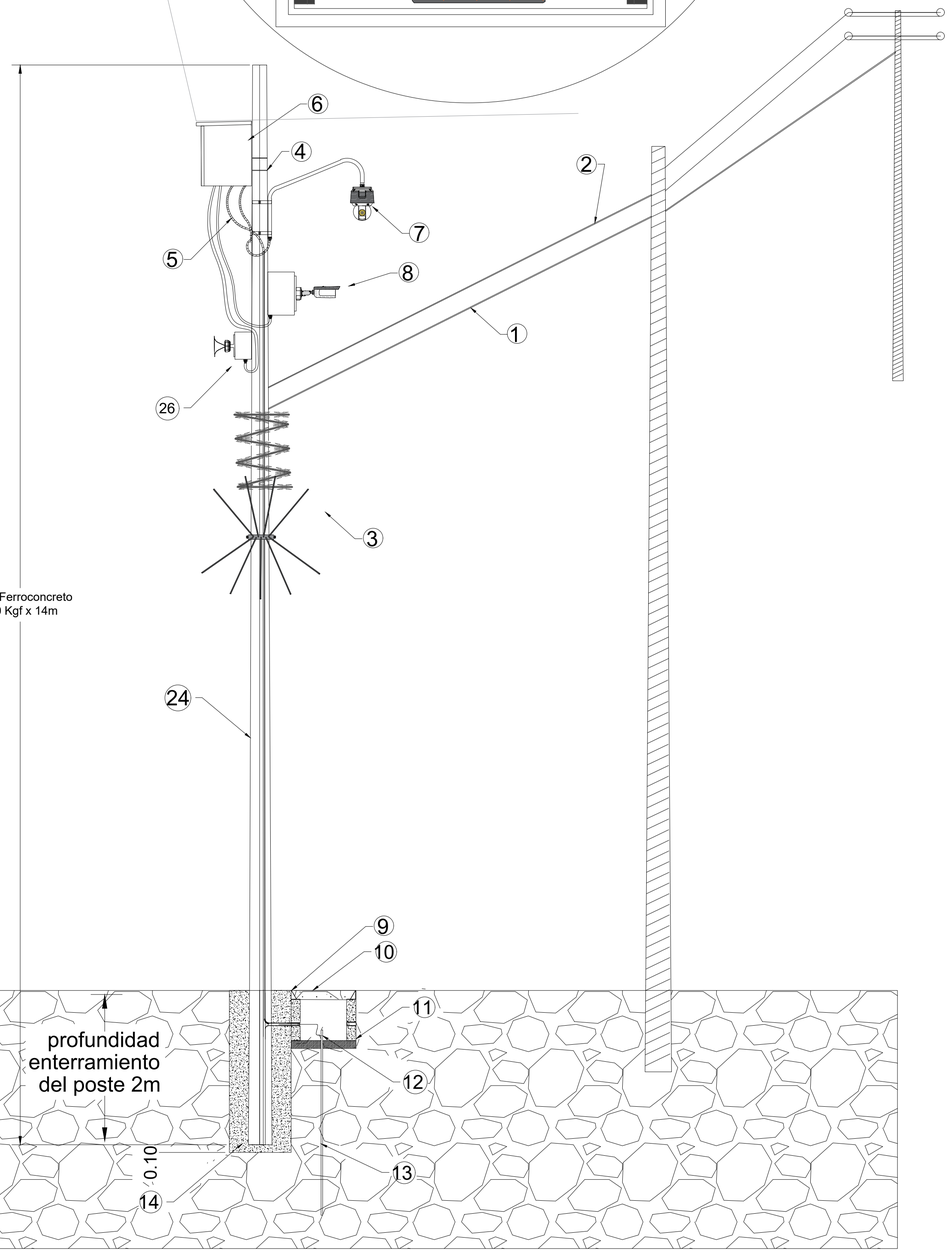

NUMERAL	ITEM CTT	DESCRIPCION
1	5.1	Fibra óptica Mono modo de 24 Hilos span 100-300
2	3.4	Cable encauchetado THHN/THWN 2 x 8 AWG
3	2.2	Collarin en Acero y Concertina 18" en acero
4	2.2	Cinta bandit de 5/8"
5	2.2	Coraza tipo americana 3/4" - recubierta PVC
6	2.2	Gabinete de comunicaciones tipo exterior 19" X 70
7	6.1	Cámara Domo PTZ IP 4 Megapixeles
8	6.2	Cámara Tipo Bala IP 4 Megapixeles
9	2.3	Marco en Ángulo Metálico Caja Inspección
10	2.3	Tapa Caja Inspección
11	2.3	Caja Inspección 30X30
12	2.3	Soldadura Exotermica
13	2.3	Electrodo de Puesta a Tierra de (5 8" X2,40m)
14	1.3	Concreto 1:2:3 o 3000 Psi
15	3.1	Inversor híbrido de 1000 W, entrada DC 24 V
16	3.1	Batería de litio LiFePO4 de 24 V y 100 Ah
17	2.2	Caja de Protección IP65 con Breakers
18	2.2	Multitoma horizontal para rack 19”
19	5.3	Transceiver Modulo De Conectorización
20	6.3	Switch 8 Puertos PoE + 2 SFP
21	2.2	Caja de empalme FO
22 - 23	2.2	Bandejas Rack 19"
24	2.1	Poste Ferroconcreto 14m 750kg
25	4.3	Breaker de Riel Monopolar 1 X 20 AMP 10 KA
26	7.1	Altavoz IP tipo bocina de 25 W para exteriores

PROPIETARIO

GOBERNACIÓN DE CASANARE

LOGO

GOBERNACIÓN DE CASANARE
NIT: 892099216-6

PROYECTO

AMPLIACIÓN Y OPTIMIZACIÓN DEL SISTEMA DE VIDEOVIGILANCIA "CCTV" DEL MUNICIPIO DE TAURAMENA PARA FORTALECIMIENTO DE LA SEGURIDAD Y LA CONVIVENCIA CIUDADANA.

SISTEMA

CCTV TAURAMENA CASANARE

ESCALA:SIN ESCALA

FECHA:

MAYO 2026

PROPIETARIO

OBSERVACIONES

DISEÑO

Wilson Elian Rodriguez Borrero
C.C 1.006.702.496
Ingeniero Electronico

CONTENIDO:


DETALLES CONSTRUCTIVOS EN PUNTOS DE CAMARA CON ENERGÍA CONVENCIONAL

ACTUALIZACION:


VERSION N°1

PLANO:


1/1

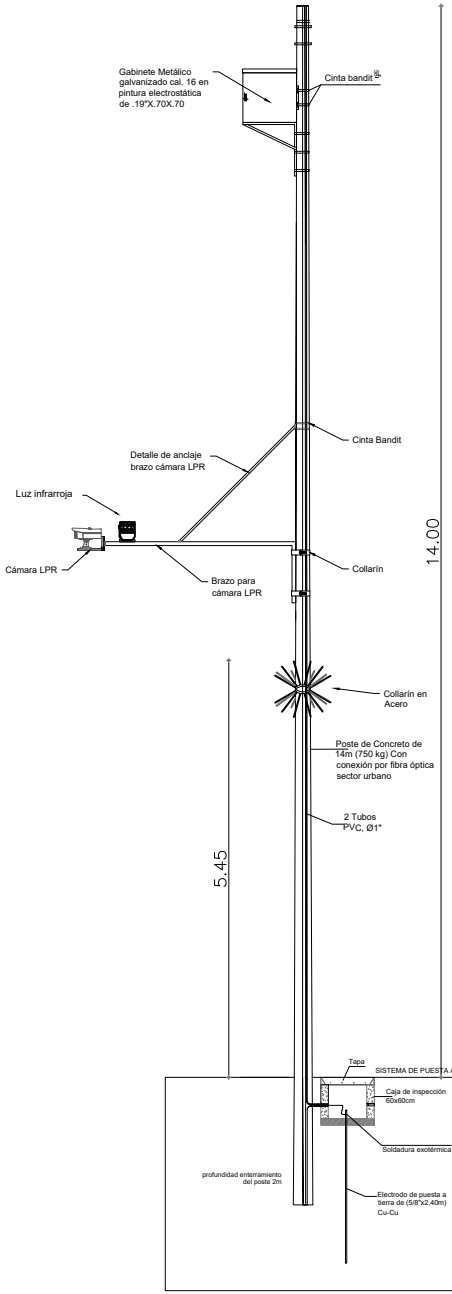


DETALLE INSTALACIÓN CÁMARA LPR VISTA LATERAL

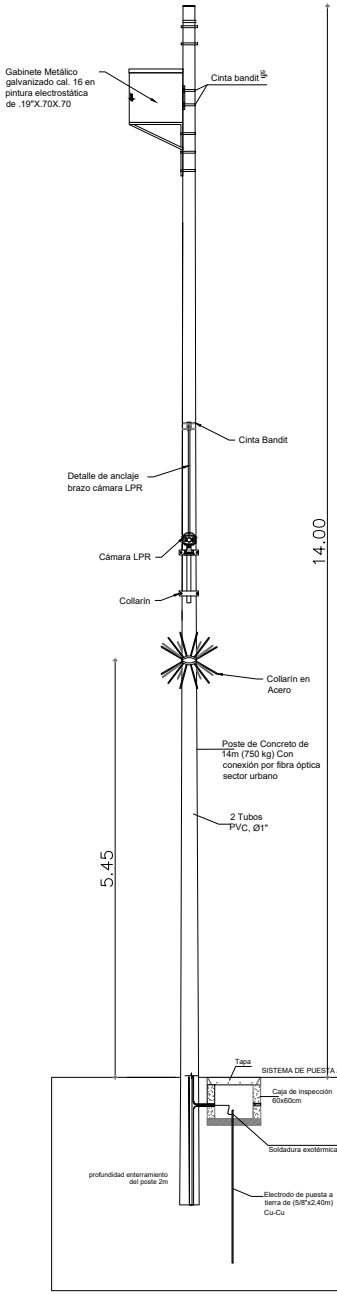

DETALLE INSTALACIÓN CÁMARA LPR VISTA FRONTAL

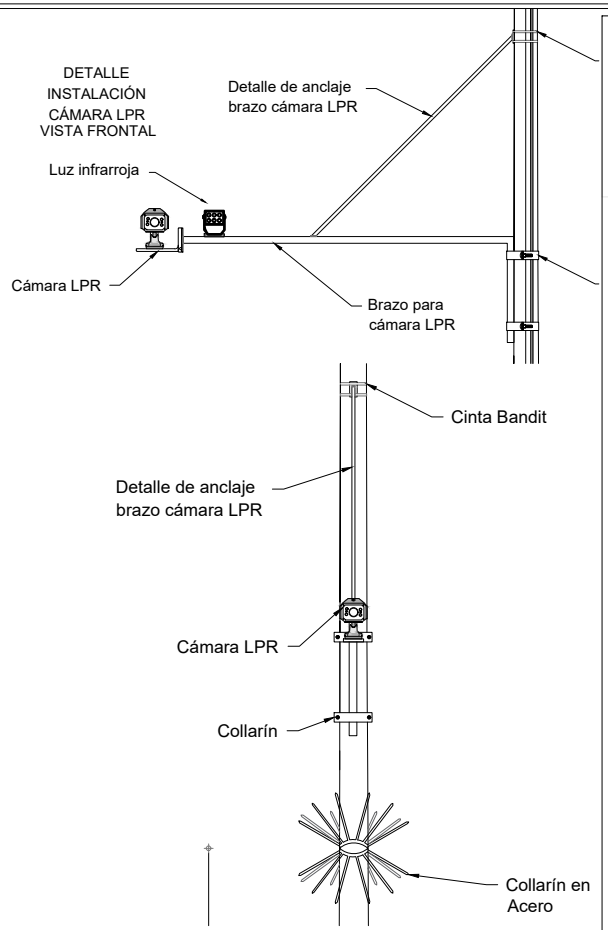

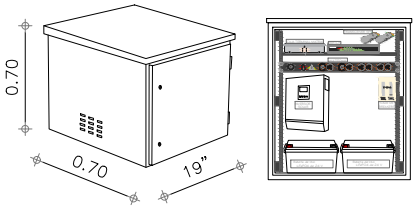

DETALLE GABINETE EXTERIOR

GOBERNACIÓN DE CASANARE
NIT: 892099216-6

CCTV TAURAMENA CASANARE

PROPIETARIO:
GOBERNACION DE CASANARE

PROYECTO:
AMPLIACIÓN Y OPTIMIZACIÓN DEL SISTEMA DE VÍDEO VIGILANCIA "CCTV" DEL MUNICIPIO DE TAURAMENA PARA FORTALECIMIENTO DELA SEGURIDAD Y LA CONVIVENCIA CIUDADANA

DIRECCIÓN:
TAURAMENA DEPARTAMENTO DE CASANARE

CONTIENE:
DETALLE INSTALACIÓN CÁMARA LPR

DISEÑÓ:
Ing Wilson Elian Rodriguez
M.P Nº. CN206-180627
Profesional de apoyo


CONVENCIONES:


FECHA:
ABRIL 2026


ESCALA:
NA


PLANO:
1/1


PUNTO DE CÁMARA PANEL SOLAR CON DIMENSIONES

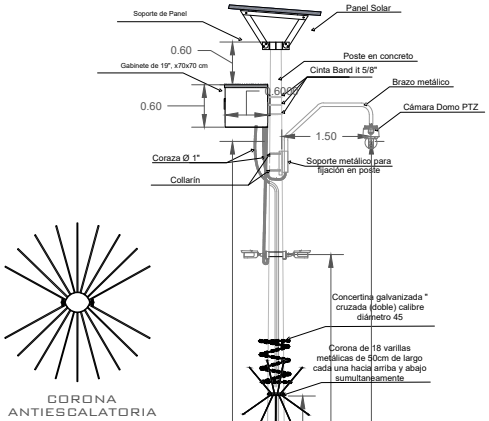


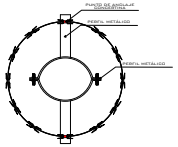


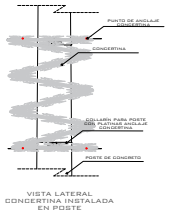

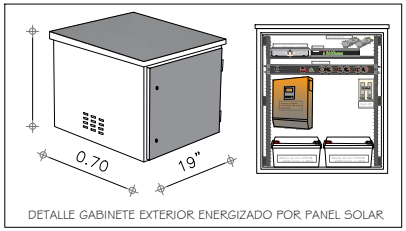


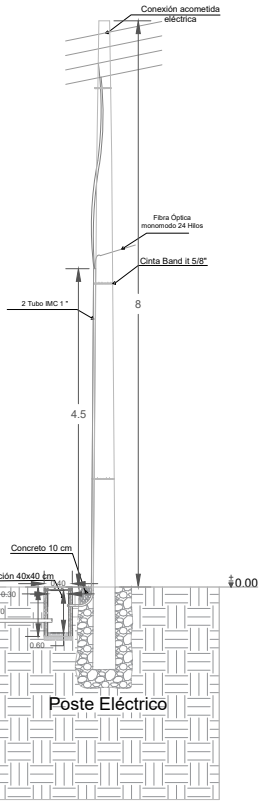

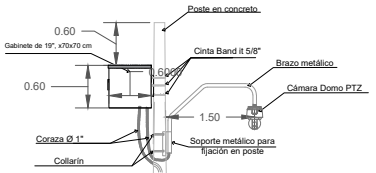

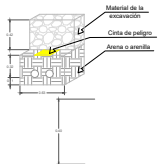



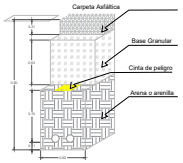

APROBACIÓN TÉCNICA GOBERNACION:

GOBERNACIÓN DE CASANARE
NIT: 892099216-6

APROBACIÓN TÉCNICA SECRETARIA:

INTERVENTORÍA:

PROYECTO:

AMPLIACIÓN Y OPTIMIZACIÓN DEL SISTEMA DE VIDEOVIGILANCIA "CCTV" DEL MUNICIPIO DE TAURAMENA PARA EL FORTALECIMIENTO DE LA SEGURIDAD Y CONVIVENCIA CIUDADANA

TAURAMENA
CASANARE
CIRCUITO CCTV

APROBACIÓN TÉCNICA

PROFESIONAL DE APOYO

PROFESIONAL DE APOYO

DISEÑO:

WILSON ELIAN RODRIGUEZ
Ingeniero Electrónico – RP. N°. CN206-180627

CONTIENE:

PUNTO DE CÁMARA PANEL SOLAR CON DIMENSIONES

APROBACIÓN INTERVENTORÍA

REVISÓ (INTERVENTORÍA):

APROBÓ (INTERVENTORÍA):

ESCALA:	VERSIÓN:
1:100	V-0


FECHA: ABRIL DE 2026

CÓDIGO:

PLANCHA No.

REV	DESCRIPCIÓN	FECHA
REVISÓ:		
DISEÑÓ:		
DIBUJÓ:		

PLANTA ARQUITECTÓNICA
PRIMER PISO
ESCALA 1:75

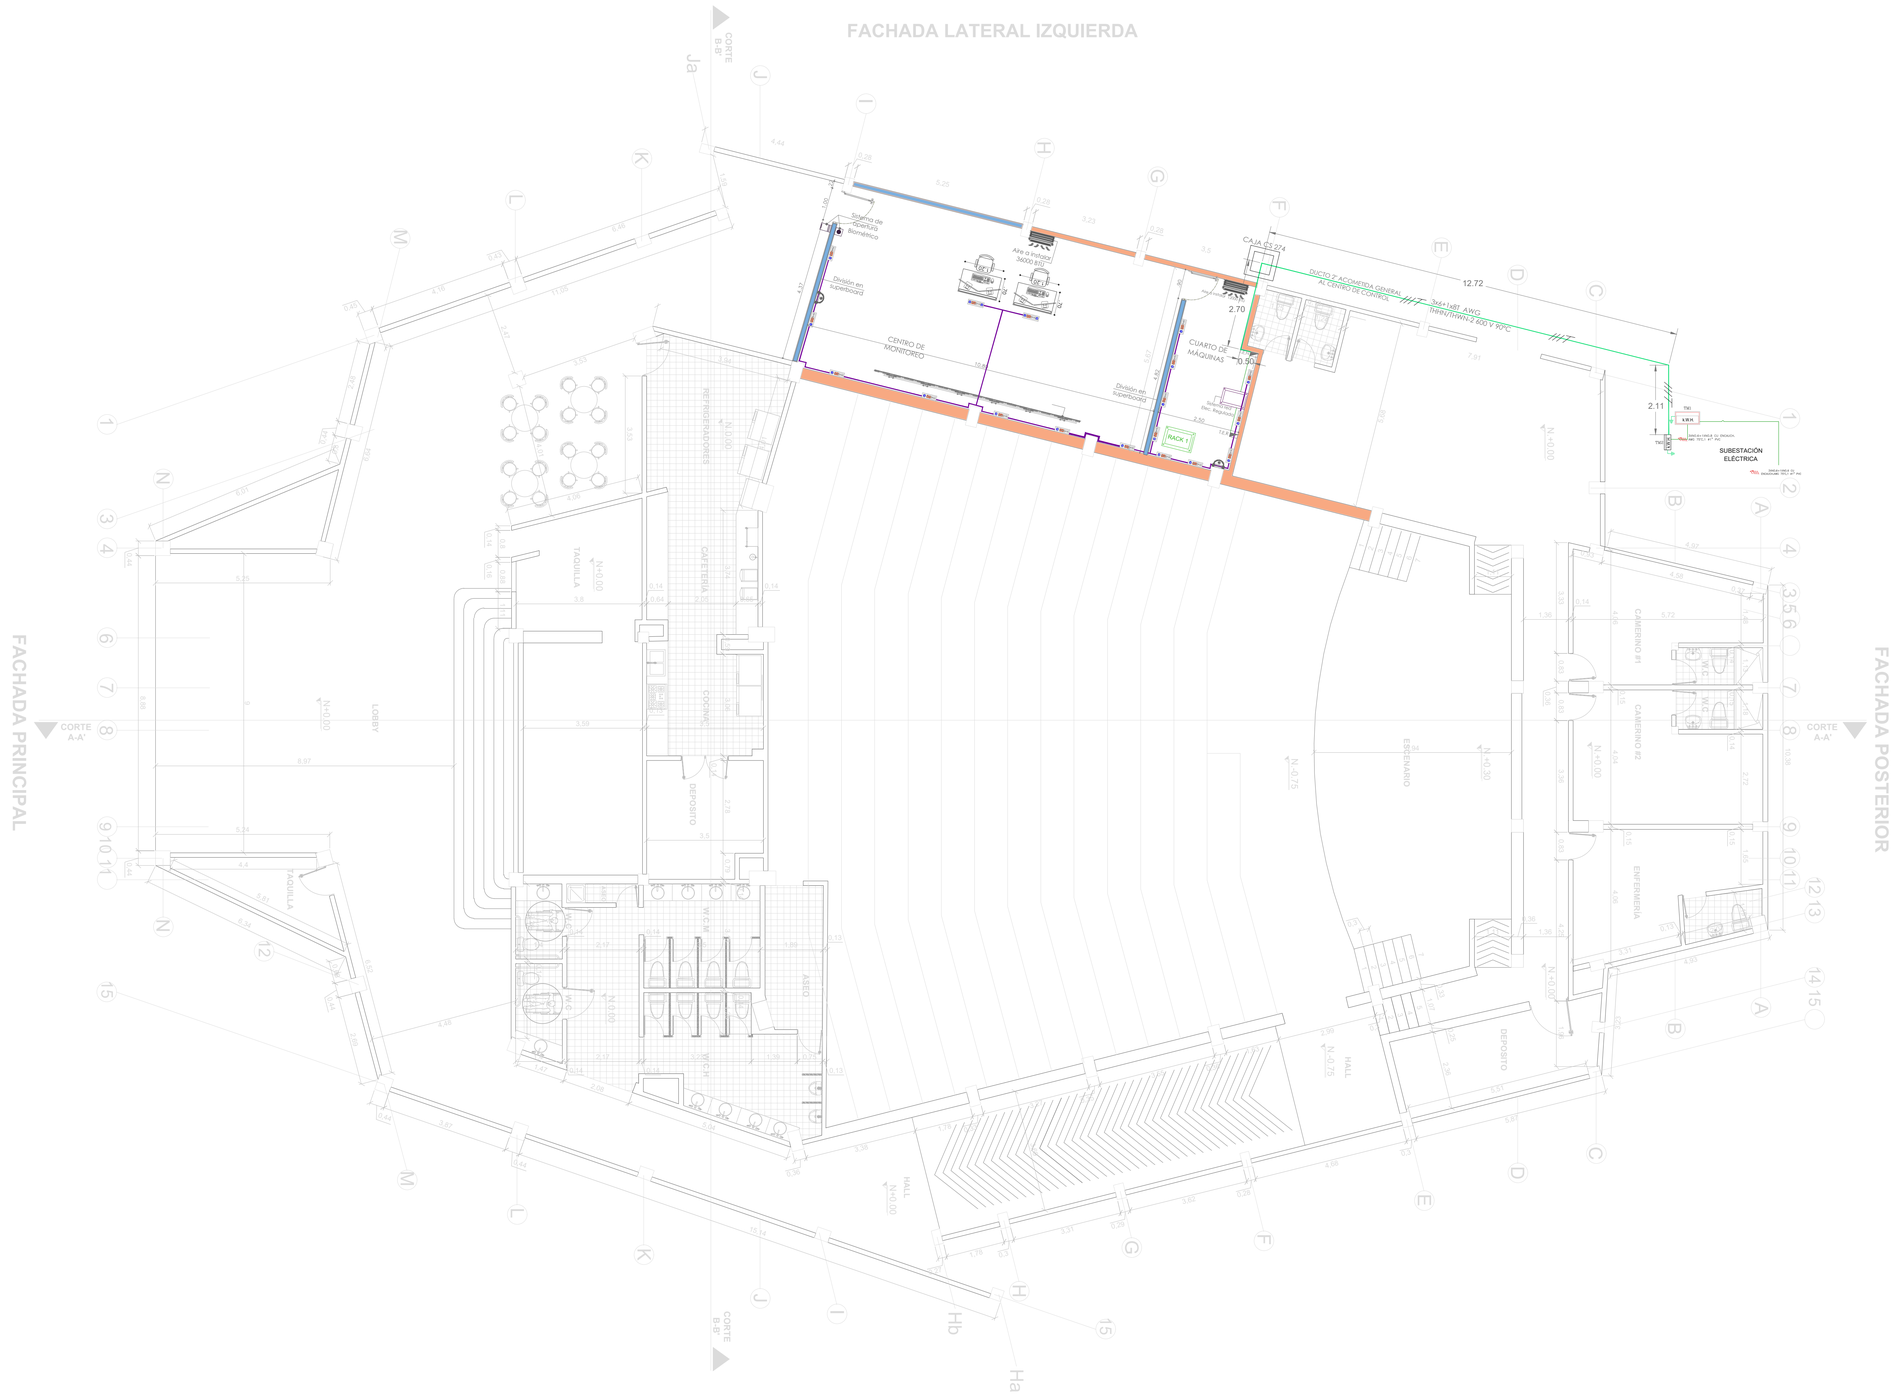

GOBERNACIÓN DE
CASANARE
NIT: 892099216-6

ELABORO:

HESSEN NEIRA ROPERO
C.C. 1.118.576.788

PROPIETARIO:

GOBERNACIÓN DE CASANARE

OBJETO:

AMPLIACION Y OPTIMIZACION DEL SISTEMA DE VIDEO VIGILANCIA "CCTV" DEL MUNICIPIO DE TAURAMENA PARA EL FORTALECIMIENTO DE LA SEGURIDAD Y LA CONVIVENCIA CIUDADANA

DIRECCION:

TAURAMENA CASANARE

CONTIENE:

LEVANTAMIENTO CENTRO DE MONITOREO

FECHA:

AGOSTO 2026

ESCALA:

NA

PLANO:

1/1

REPÚBLICA DE COLOMBIA
IDENTIFICACIÓN PERSONAL
CÉDULA DE CIUDADANÍA

NÚMERO 1.118.576.788

NEIRA ROPERO

APELLIDOS

HESSEN

NOMBRES

Hessen Neira R

FIRMA





INDICE DERECHO

FECHA DE NACIMIENTO 07-DIC-1999

YOPAL
(CASANARE)
LUGAR DE NACIMIENTO

1.80 ESTATURA | AB+ G.S. RH | M SEXO

04-ENE-2018 YOPAL
FECHA Y LUGAR DE EXPEDICIÓN

REGISTRADOR NACIONAL
JUAN CARLOS GALINDO VÁCHA

P-4600100-00972710-M-1118576788-20180125 0059289607A 1 50231922

Vo. Bo

MATRICULA PROFESIONAL

091037-0616975 CND

R2022016004

REPÚBLICA DE COLOMBIA

COPNIA

Consejo Profesional Nacional de Ingeniería

INGENIERIA CIVIL

HESSEN NEIRA ROPERO

ID: 1118576788

ESCUELA COLOMBIANA DE INGENIERIA JULIO GARAVITO

Consejo Profesional
Nacional de Ingenierías
Eléctrica, Mecánica
y Profesiones Afines



WILSON ELIAN
RODRIGUEZ BORRERO

CC. 1006702496

Fecha de Graduación:**13 de Septiembre del 2024**

Registro Profesional No. CN206-180627

MARCO ANTONIO GÓMEZ ALBORNOZ
Secretario Ejecutivo

Este registro se expide el
22 de Noviembre del 2024

El/la portador/a de esta tarjeta virtual es un/a ING. ELECTRÓNICO autorizado/a por Ley, para ejercer la profesión en el territorio Nacional.

El uso de esta tarjeta virtual es personal e instransferible.

info@consejoprofesional.org.co
www.consejoprofesional.org.co

Para verificar la validez del presente documento, ingrese a la página web www.consejoprofesional.org.co y digite el siguiente código de verificación pR1Yr5

Consejo Profesional
Nacional de Ingenierías
Eléctrica, Mecánica
y Profesiones Afines

Referencia: .

EL CONSEJO PROFESIONAL NACIONAL DE INGENIERíAS ELÉCTRICA, MECÁNICA Y PROFESIONESAFINES, EN VIRTUD DE LO ESTABLECIDO POR LA LEY 51 DE 1986 Y EL DECRETO 1873 DE 1996

HACE CONSTAR QUE:

1. El Ingeniero **WILSON ELIAN RODRIGUEZ BORRERO**, identificado con Cédula de Ciudadanía No. **1006702496** de **Aguazul (Casanare)**, se encuentra registrado ante el Consejo Profesional Nacional de Ingenierías Eléctrica, Mecánica y Profesiones Afines, como Ingeniero **ELECTRÓNICO** con Matrícula No. **CN206-180627** expedida por el Consejo Profesional Seccional de **CUNDINAMARCA** mediante resolución No. **CN-45 de 2024** el día **22** de **Noviembre** de **2024** y confirmada por el Consejo Profesional Nacional según Resolución No. **CPN-132 de 2024**.

2. La matrícula profesional No. **CN206-180627**, del citado ingeniero se encuentra Vigente y no se registran Sanciones a la fecha.

Esta constancia se expide por solicitud del interesado. La vigencia de la presente certificación es de Seis (6) meses a partir de la fecha de expedición.

Dada en la ciudad de Bogotá D.C., a los Veintisiete (27) días del mes de Abril de Dos Mil Veintiséis (2026)

Consejo Profesional Nacional de Ingenierías Eléctrica, Mecánica y Profesiones Afines
Código de Validación:**999901943582. Vence el 27-Octubre-2026**
Entre a www.consejoprofesional.org.co y a la opción 'Validar Certificado' para verificar su validez



DIEGO ESCOBAR SÁNCHEZ
Secretario Ejecutivo

REPÚBLICA DE COLOMBIA
IDENTIFICACIÓN PERSONAL
CÉDULA DE CIUDADANÍA

NUMERO 1.006.702.496

RODRIGUEZ BORRERO

APELLIDOS

WILSON ELIAN

NOMBRES

Wilson Elian Rodriguez

FIRMA





INDICE DERECHO

FECHA DE NACIMIENTO **08-MAY-2000**

SAN JOSE DEL GUAVIARE
(GUAVIARE)

LUGAR DE NACIMIENTO

1.83	**O+**	**M**
ESTATURA	G.S. RH	SEXO

28-JUN-2018 AGUAZUL

FECHA Y LUGAR DE EXPEDICIÓN

REGISTRADOR NACIONAL
JUAN CARLOS GALINDO VACHA

P-4604000-01027806-M-1006702496-20180730 **0062**094749A 1 50820338