


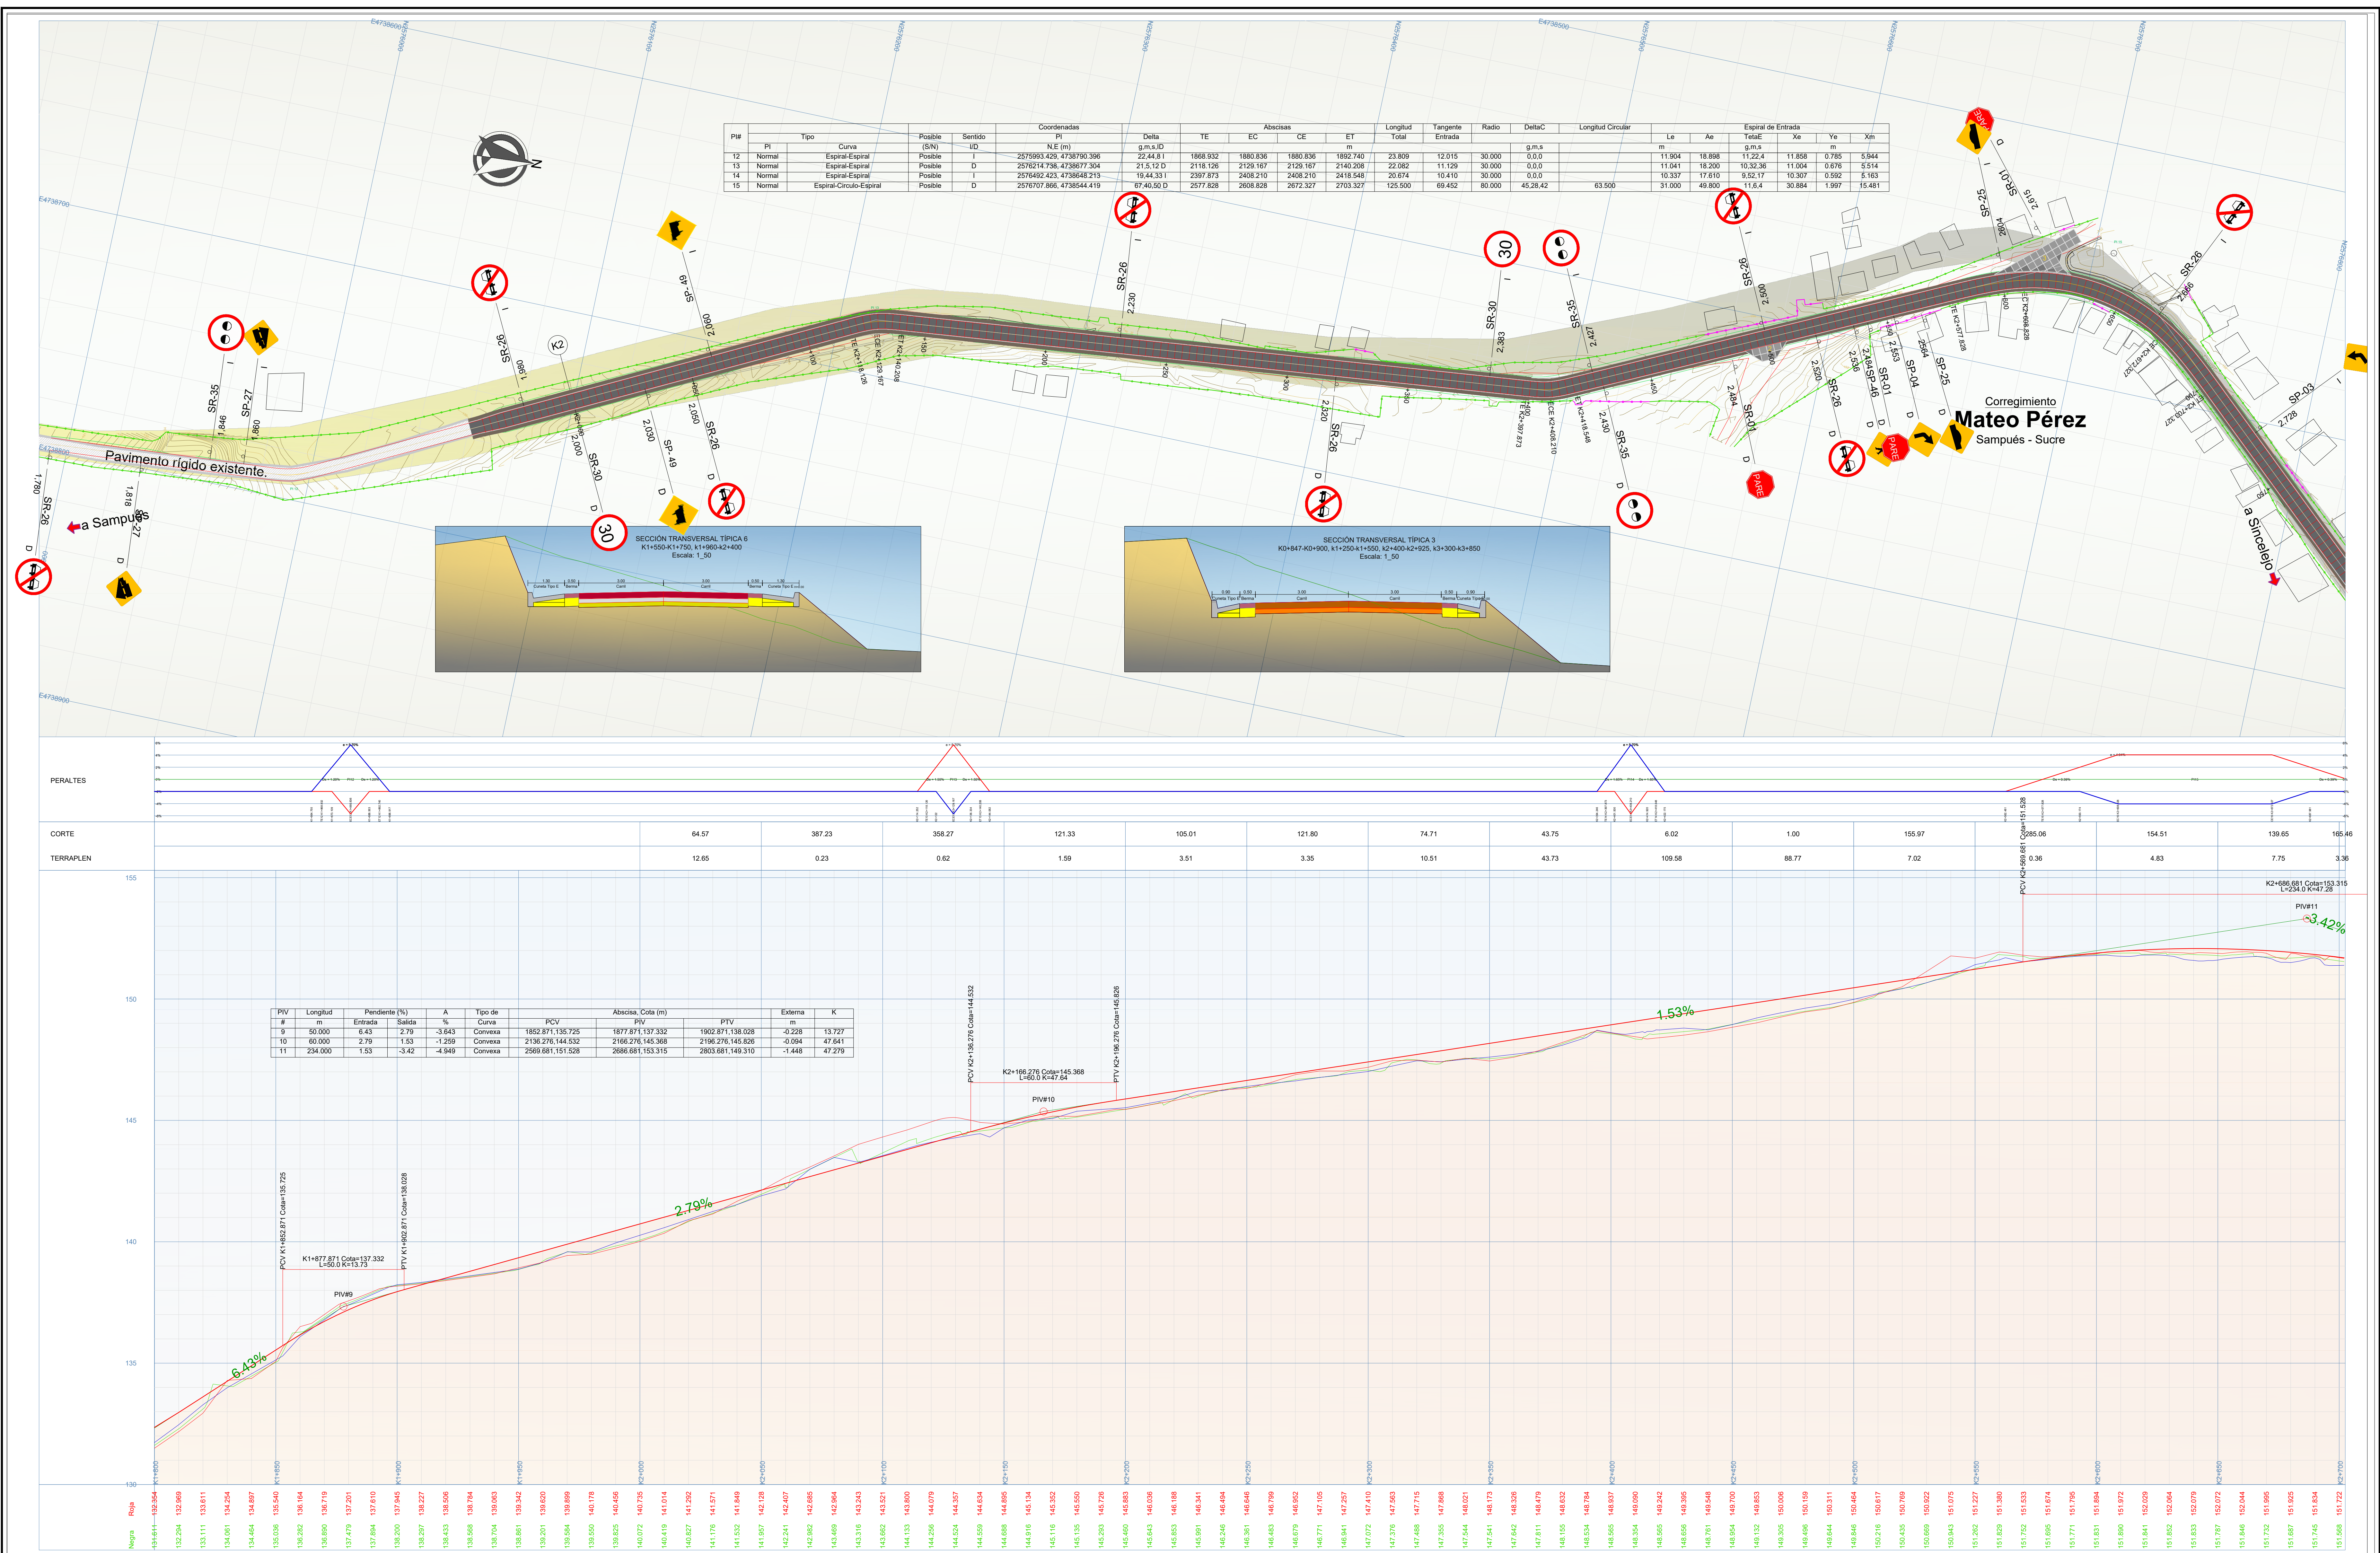

Alcaldía de
SAMPEDÉS

REPÚBLICA DE COLOMBIA
Departamento de Sucre
MEJORAMIENTO DE LA VÍA SAMPEDÉS - SEGOVIA - SINCELEJO, EN EL DEPARTAMENTO DE SUCRE.
Código BPIN 22025000020006
2025

CONTIENE:
Piano Planta - Perfil abscisas K1+800 - K2+700.

PLANO Nº:
05

VERSION:
V1

PROPIETARIO:
MUNICIPIO DE SAMPEDÉS - SUCRE

DISEÑO GEOMÉTRICO:
MEYLLS PERALES ALVAREZ
C.C. 1.102.821.457
Ingeniero Civil
Especialista en Vías y Transporte.

DIBUJO:
Jesús Alemán,
Aspirante a título de arquitecto.

REVISÓ Y APROBÓ:
Carla J. Montaña
SECRETARÍA DE PLANEACIÓN
MUNICIPIO DE SAMPEDÉS - SUCRE

SISTEMA DE COORDENADAS:
MAGNA SIRGAS ORIGEN NACIONAL

REFERENCIA NORMAS:
MANUAL DE DISEÑO GEOMÉTRICO DE VÍAS COLOMBIA 2008
- Categoría vía: Tercera.
- Ancho de calzada: 6.0m.
- Velocidad de diseño: 30km/hr.
- Tipo de terreno: Ondulado.
- Bombeo transversal: 2%.
- Pandeo máximo: 0%.
- Sentido del tránsito: Doble sentido.
- Derecho de vía disponible: Variable según disposición de linderos existentes.

CONVENCIONES PLANO EN PLANTA

Orla	Curva de nivel	Losa irregular reforzada	Losa regular intersección
Talud en corte	Talud en corte	Junta de la intersección	Derecho de vía
Lindero - cerca	Lindero - cerca	Junta del pavimento	Bermas - canchales
Descole	Box Culvert Nuevo	Sobreancho	Pavimento nuevo
Drenaje transversal exist.		Abscisado	Andén

CONVENCIONES PLANO EN PERFIL

Rasante	Perfil eje terreno
Borde izquierdo	Borde derecho
Transición Peralte	Transición Peralte
Perfil Bordo Derecho	Perfil Bordo Izquierdo