
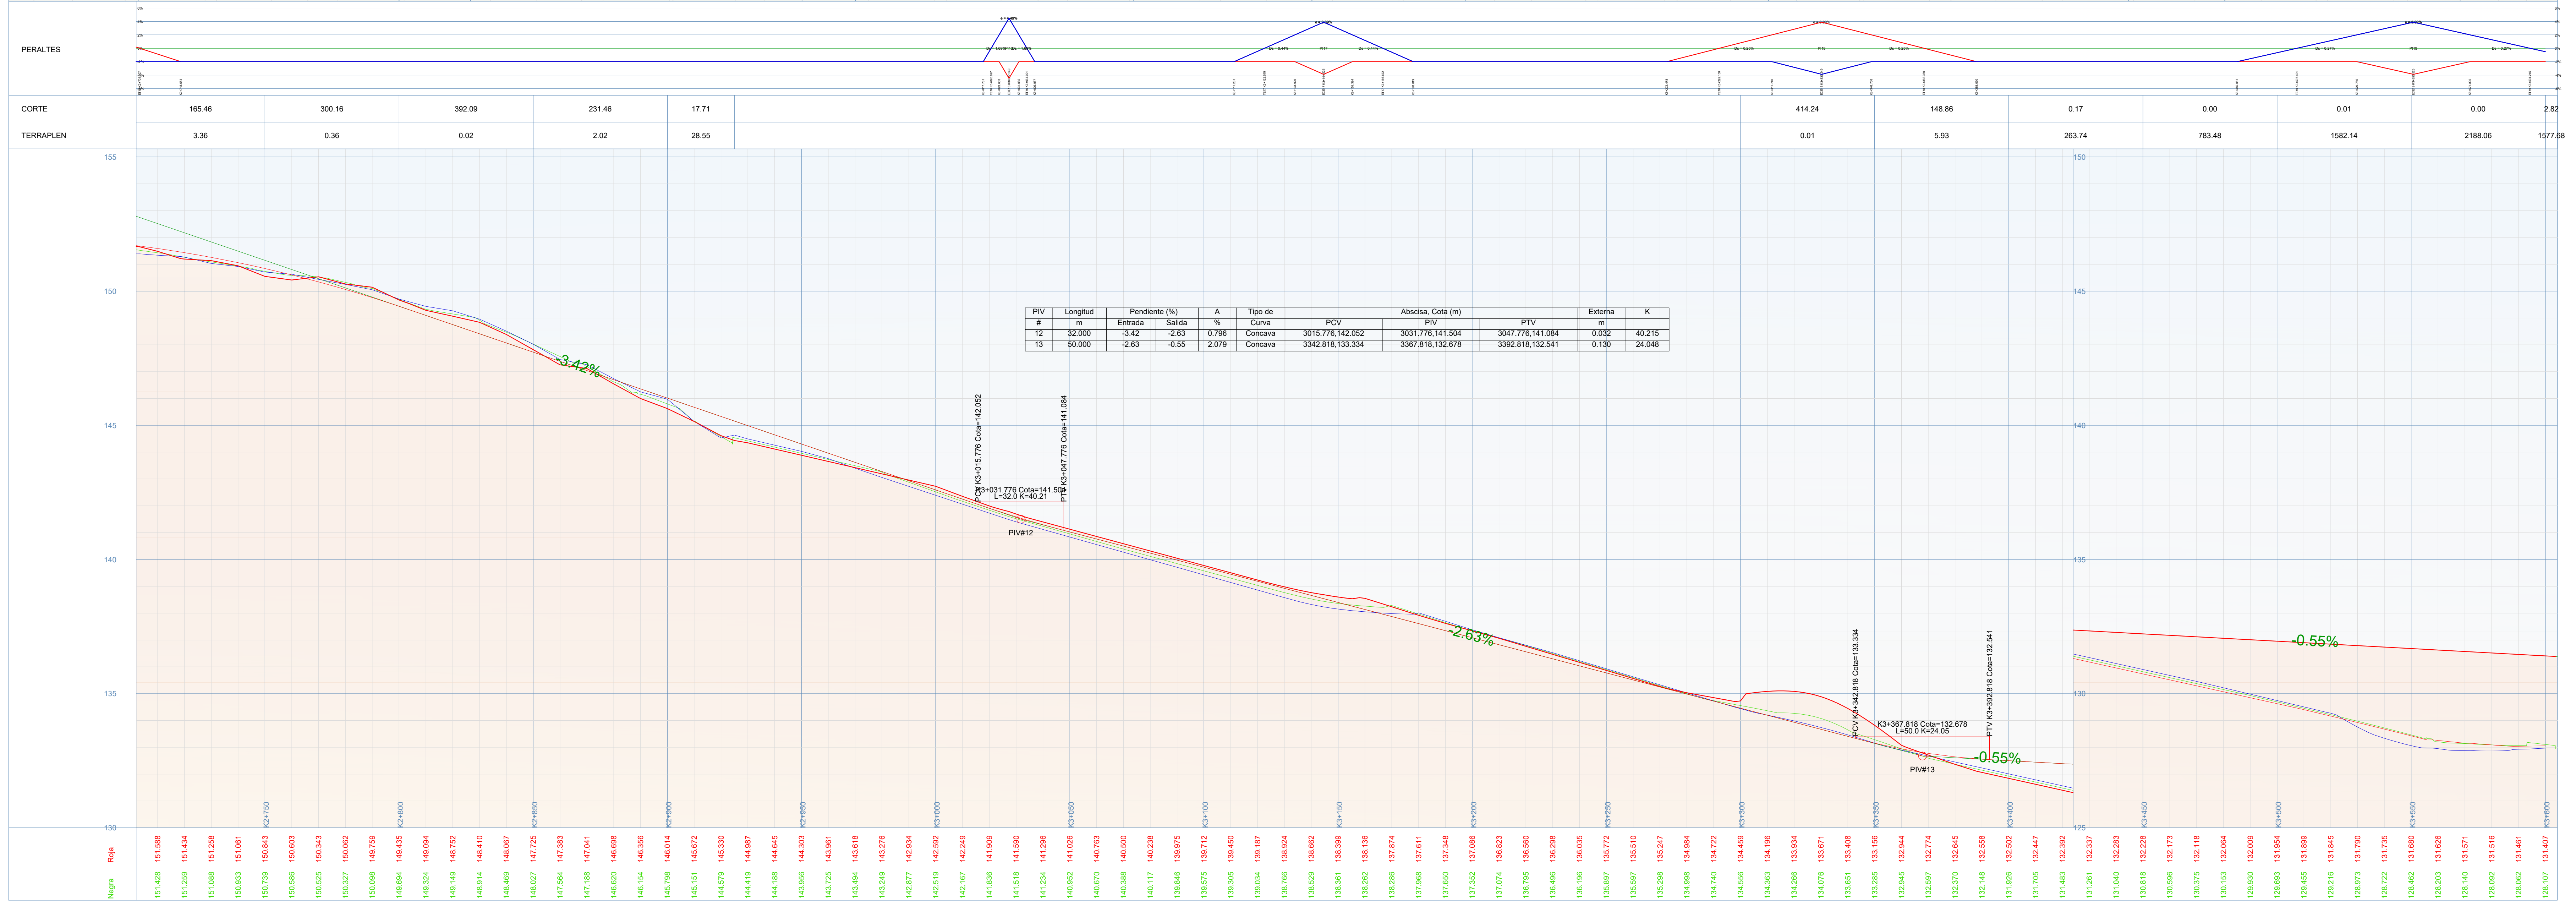


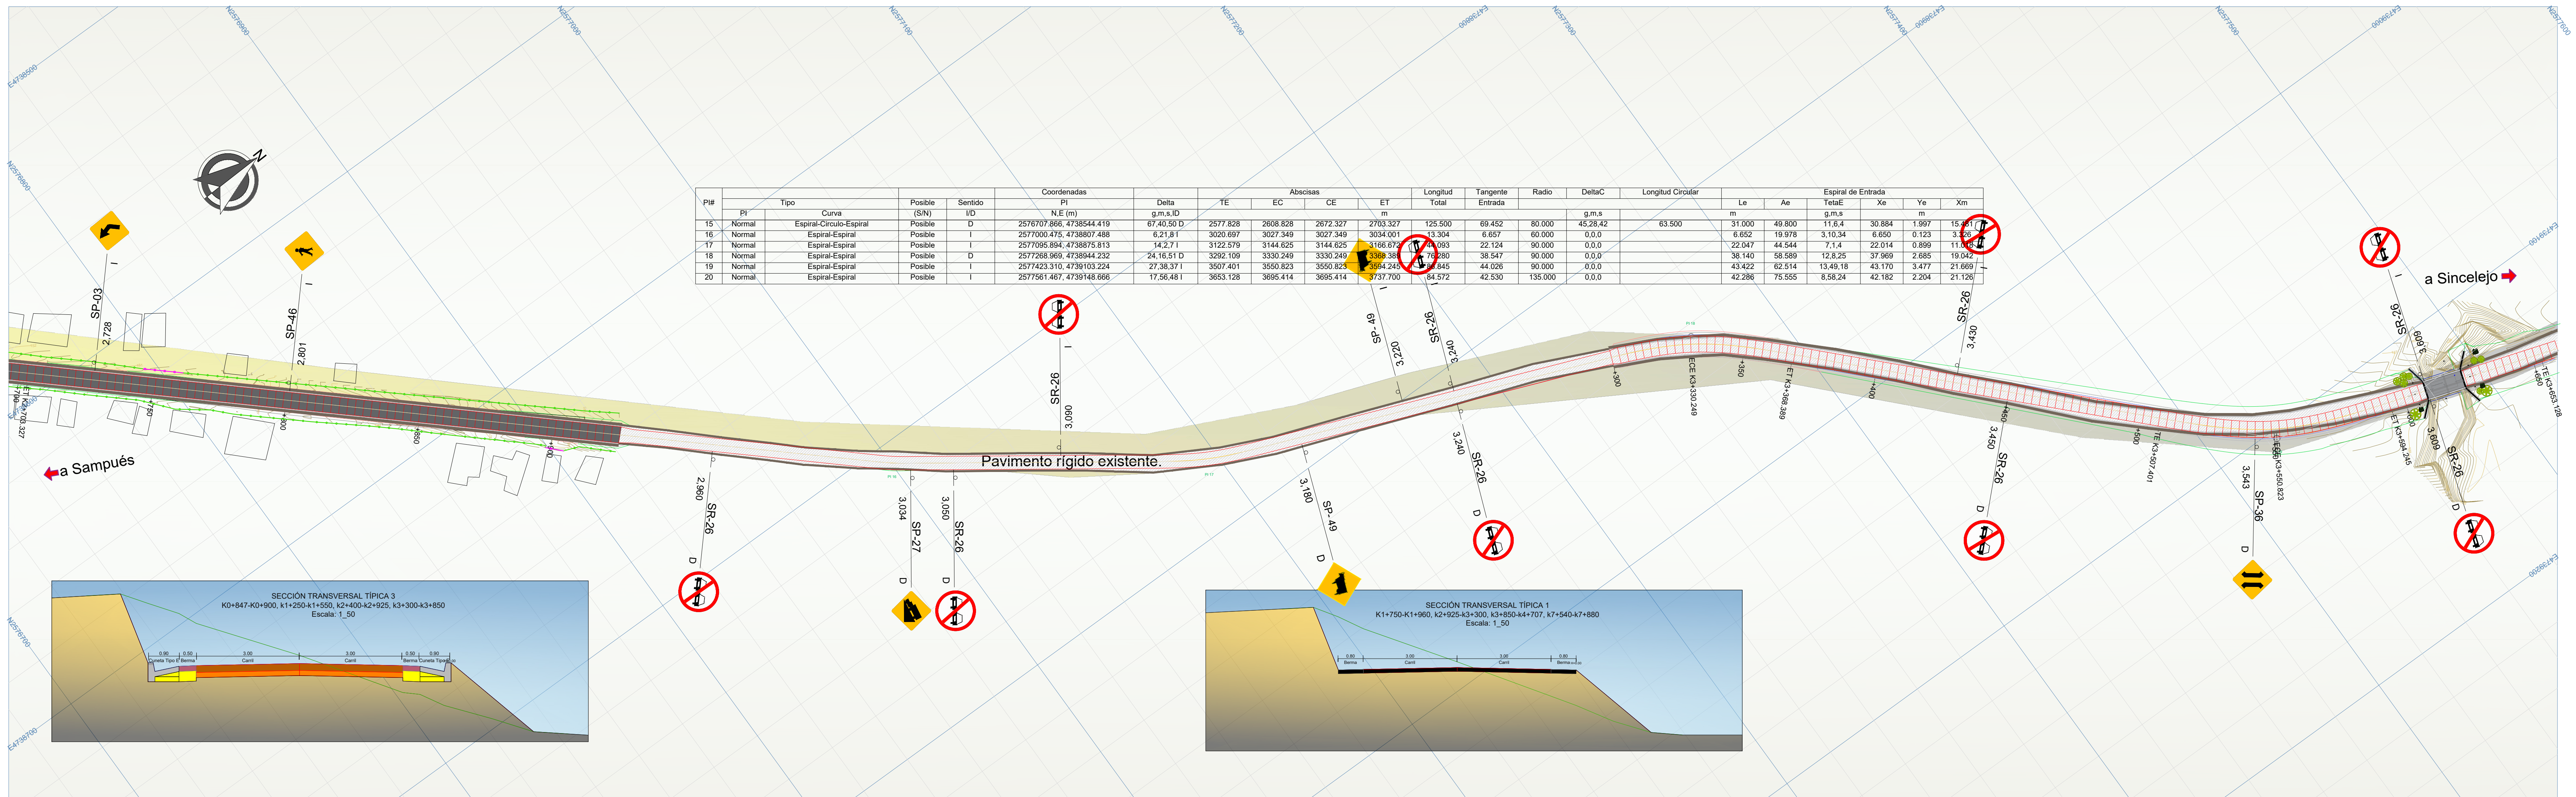

Alcaldía de

SAMPEDO

REPÚBLICA DE COLOMBIA

Departamento de Sucre

MEJORAMIENTO DE LA VÍA SAMPEDO - SINCELEJO, EN EL DEPARTAMENTO DE SUCRE.

Código BPIK 22025000020006

2025

CONTIENE:

Plano Planta - Perfil

K2+750 - K3+650.

PLANO Nº

06

ESCALAS:

Horizontal: 1_1000

Vertical: 1_100

VERSIÓN:

V1

REVISIÓN:

01

PROPIETARIO:

MUNICIPIO DE SAMPEDO - SUCRE

FECHA:

JULIO DE 2025

DISEÑO GEOMÉTRICO:

MEYLLIS PERALES ALVAREZ,
C.C. 1.102.821.457
Ingeniero Civil
Especialista en Vías y Transporte.

DIBUJO:

José Alemán,
Aspirante a título de arquitecto.

SISTEMA DE COORDENADAS:

MAGNA SIRGAS ORIGEN NACIONAL

REVISÓ Y APROBÓ:

SECRETARÍA DE PLANEACIÓN
MUNICIPIO DE SAMPEDO - SUCRE

REFERENCIA NORMAS:

MANUAL DE DISEÑO GEOMÉTRICO DE VÍAS
COLOMBIA 2008:
- Categoría: Vía: Terrestre.
- Ancho de carril: 3.0 m.
- Velocidad de diseño: 30 km/h.
- Tipo de terreno: Ondulado.
- Pendiente máxima: 8%.
- Sentido del tránsito: Doble sentido.
- Derecho de vía disponible: Variable según disposición de linderos existentes.

CONVENCIONES PLANO EN PLANTA

Curva de nivel

Talud en corte

Andén

Lindero - cerca

Descole

Drenaje transversal exist.

Losas irregulares

Losas regulares

Intersección

Junta de pavimento

Sobrancho

Abscisado

Losas regulares

Losas irregulares

Intersección

Junta de pavimento

Sobrancho

Abscisado

Losas regulares

Losas irregulares

Intersección

Junta de pavimento

Sobrancho

Abscisado

CONVENCIONES PLANO EN PERFIL

Rasante

Perfil eje terreno

Borde izquierdo

Borde derecho

CONVENCIONES TRANSICIÓN PERALTE

Perfil Bordo Derecho

Perfil Bordo Izquierdo

4 de 12