


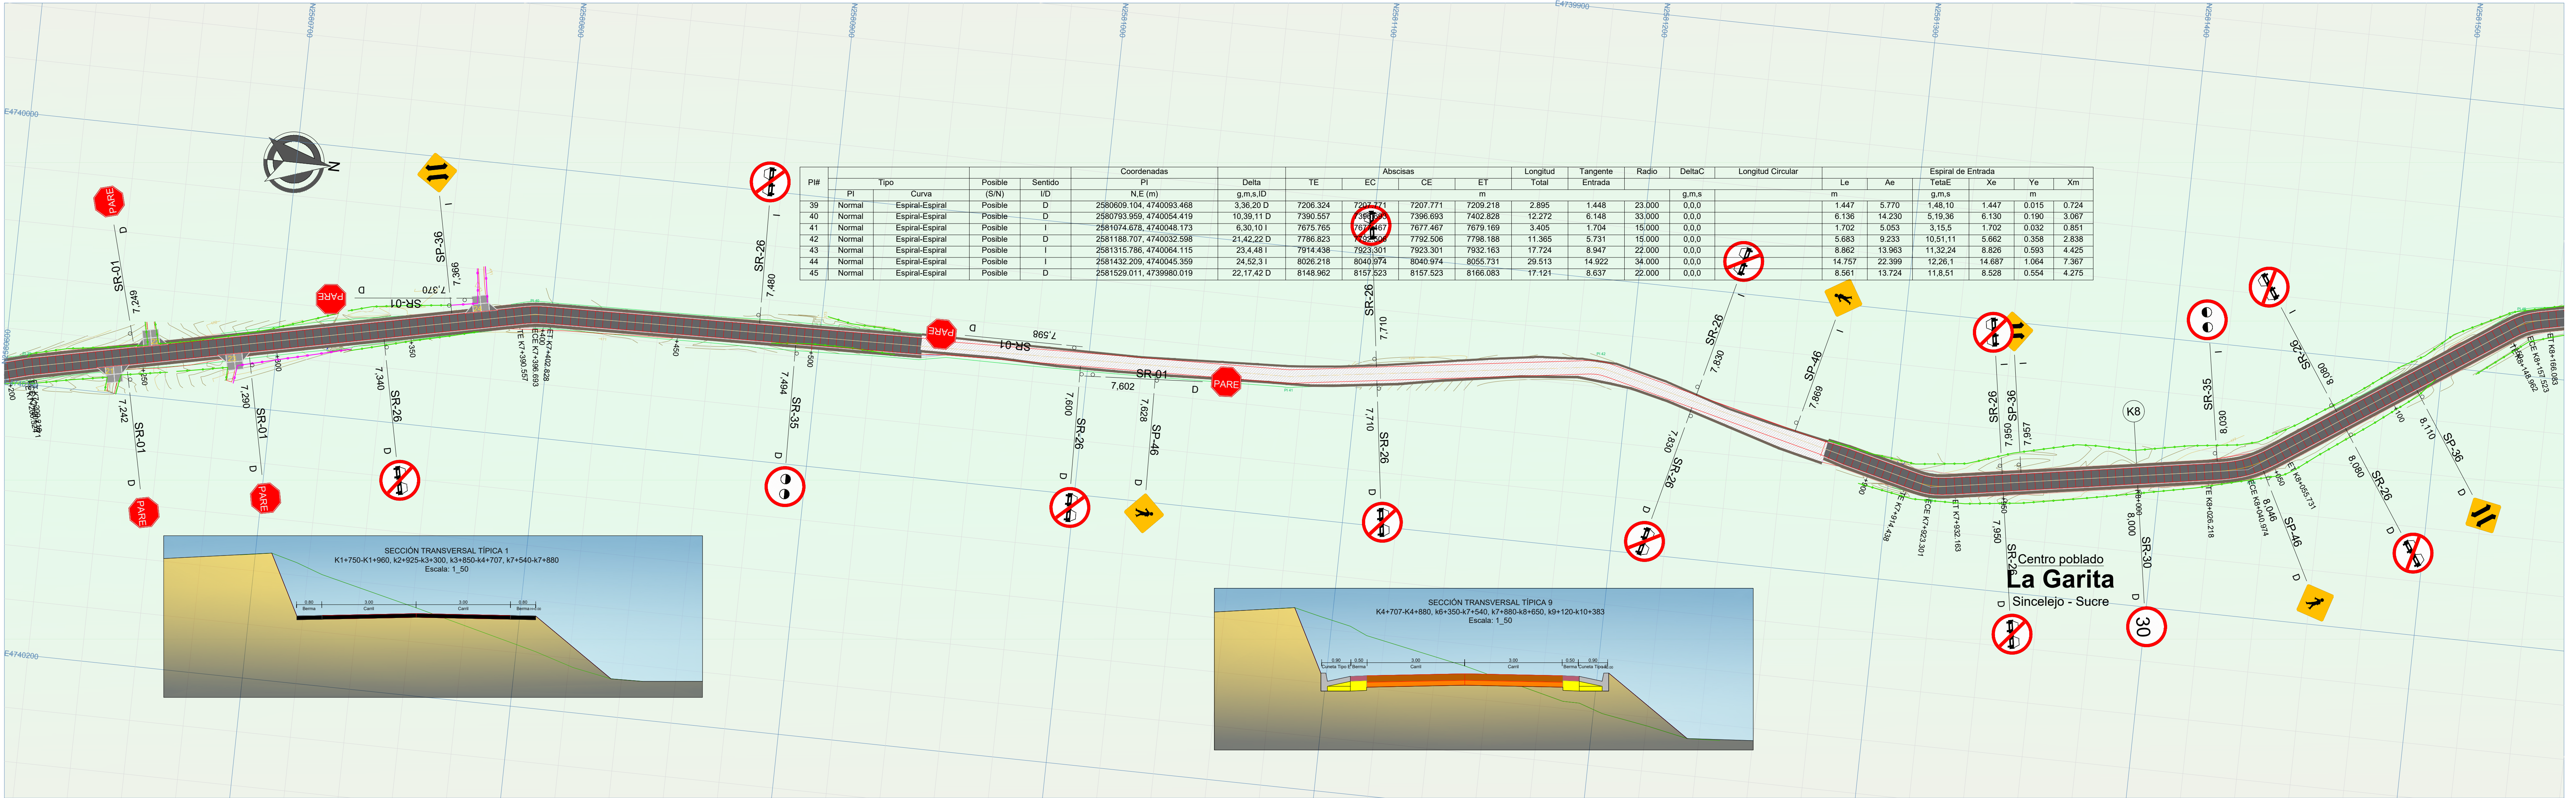

**Alcaldía de**  
**SAMPUES**

REPUBLICA DE COLOMBIA  
Departamento de Sucre  
**MEJORAMIENTO DE LA VÍA SAMPUES - SEGOVIA - SINCELEJO, EN EL DEPARTAMENTO DE SUCRE.**  
Código BPIN 22025000020006  
**2025**

CONTIENE:  
**Plano Planta - Perfil abscisas K7+290 - K8+100.**

PLANO N°  
**11**

ESCALAS:  
Horizontal: 1\_1000  
Vertical: 1\_100

VERSIÓN:  
**V1**

REVISIÓN:  
**01**

PROPIETARIO:  
**MUNICIPIO DE SAMPUES - SUCRE**

FECHA:  
**JULIO DE 2025**

DISEÑO GEOMETRICO:  
**MEYLLS PENATES ALVAREZ,**  
C.C. 1.102.621.457  
Ingeniero Civil  
Especialista en Vías y Transporte.

DIBUJO:  
**José Alemán,**  
Aspirante a título de arquitecto.

SISTEMA DE COORDENADAS:  
**MAGNA SIRGAS ORIGEN NACIONAL**

REVISÓ Y APROBÓ:  
**Carla J. Montoya**  
SECRETARÍA DE PLANEACIÓN  
MUNICIPIO DE SAMPUES - SUCRE

REFERENCIA NORMAS:  
**MANUAL DE DISEÑO GEOMETRICO DE VÍAS**  
COLOMBIA 2008:  
Categoría vía: Terrestre  
Ancho de calzada: 6 m  
Velocidad de diseño: 30 Km/hr.  
Tipo de terreno: Chorrado  
Borde de la vía: 2%  
Pendiente mínima: 0%  
Sistema de drenaje: Doble sentido.  
Criterio de diseño: Variable según disposición de linderos existentes.

**CONVENCIONES PLANO EN PLANTA**

Curva de nivel  
Talud en corte  
Andén  
Lindero - cerca  
Descole  
Drenaje transversal exist.

Losas irregulares reforzadas  
intersección  
Junta del pavimento  
Box Culvert Nuevo  
Sobrancho  
Abscisado

Losas regulares  
intersección  
Derecho de vía  
Bermas - cunetas  
Pavimento nuevo  
Andén

Construcción existente  
Pavimento Existente

**CONVENCIONES PLANO EN PERFIL**

Perfilaje terreno  
Borde izquierdo  
Borde derecho  
Perfilaje existente  
Perfilaje nuevo

**CONVENCIONES TRANSICIÓN PERALTE**

Perfil Bordo Derecho  
Perfil Bordo Izquierdo