



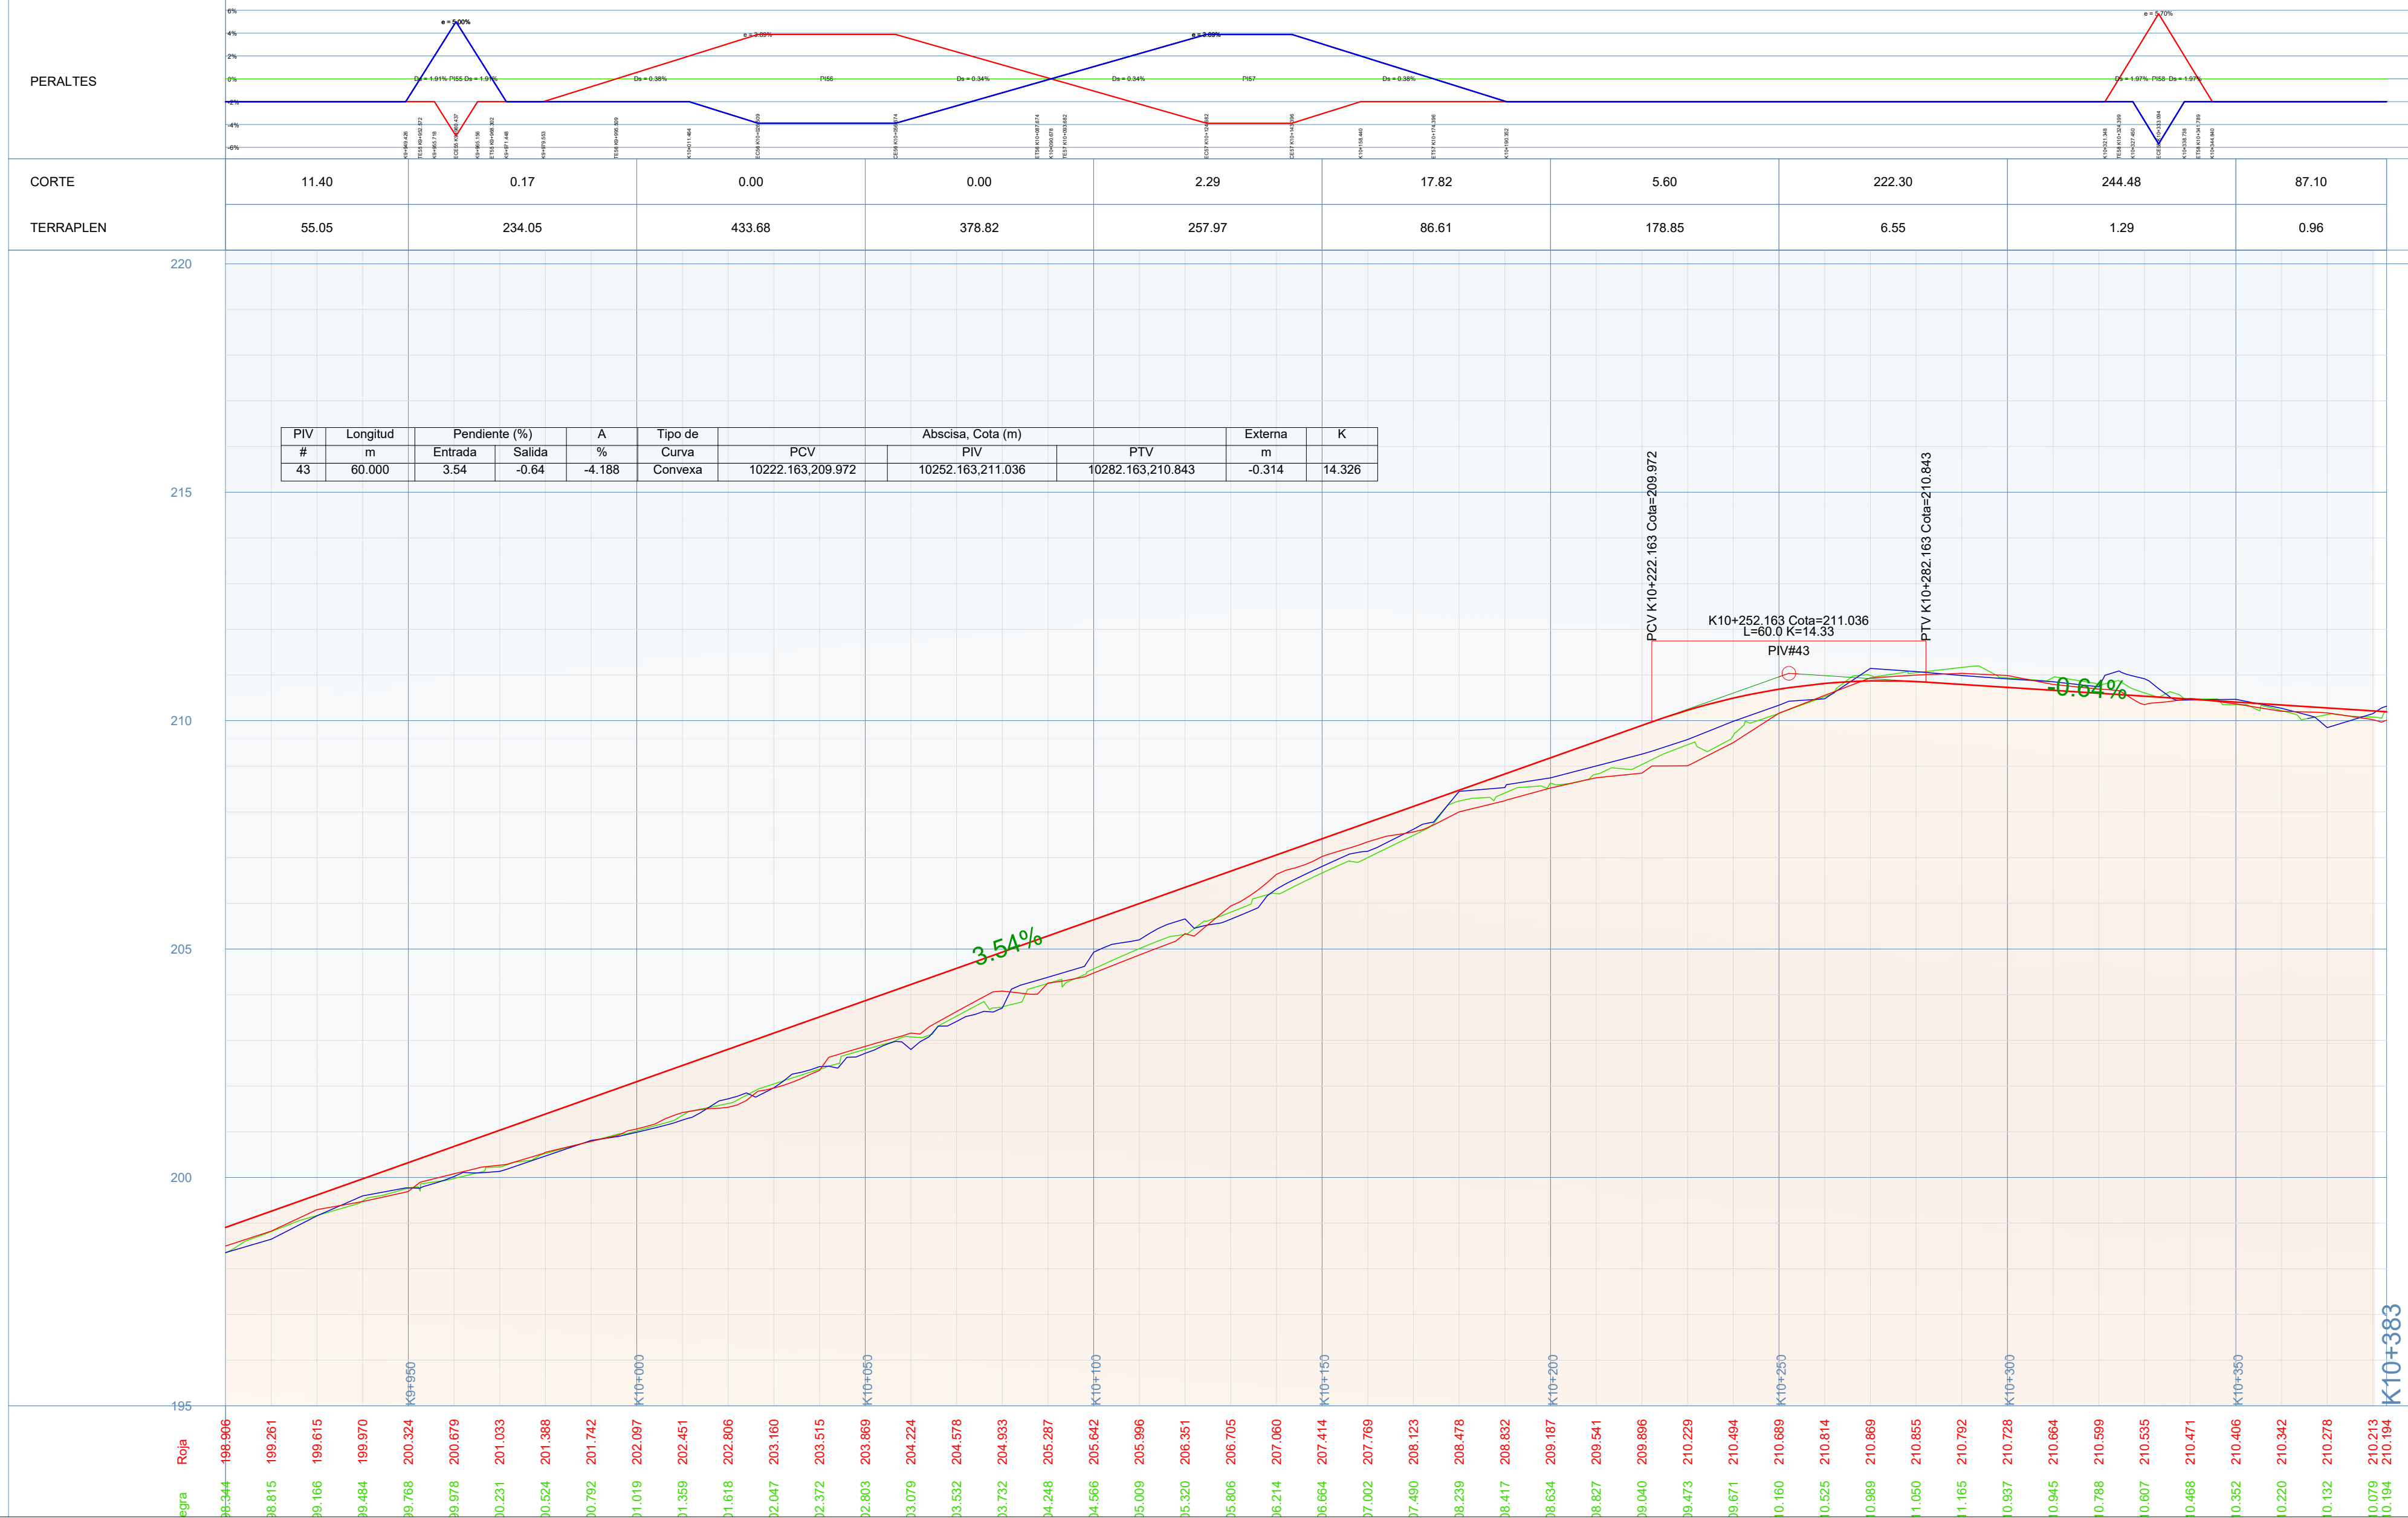

DETALLE EN PLANTA INTERSECCIÓN
CON RUTA NACIONAL 255CA PR5+780.
Escala 1_1000

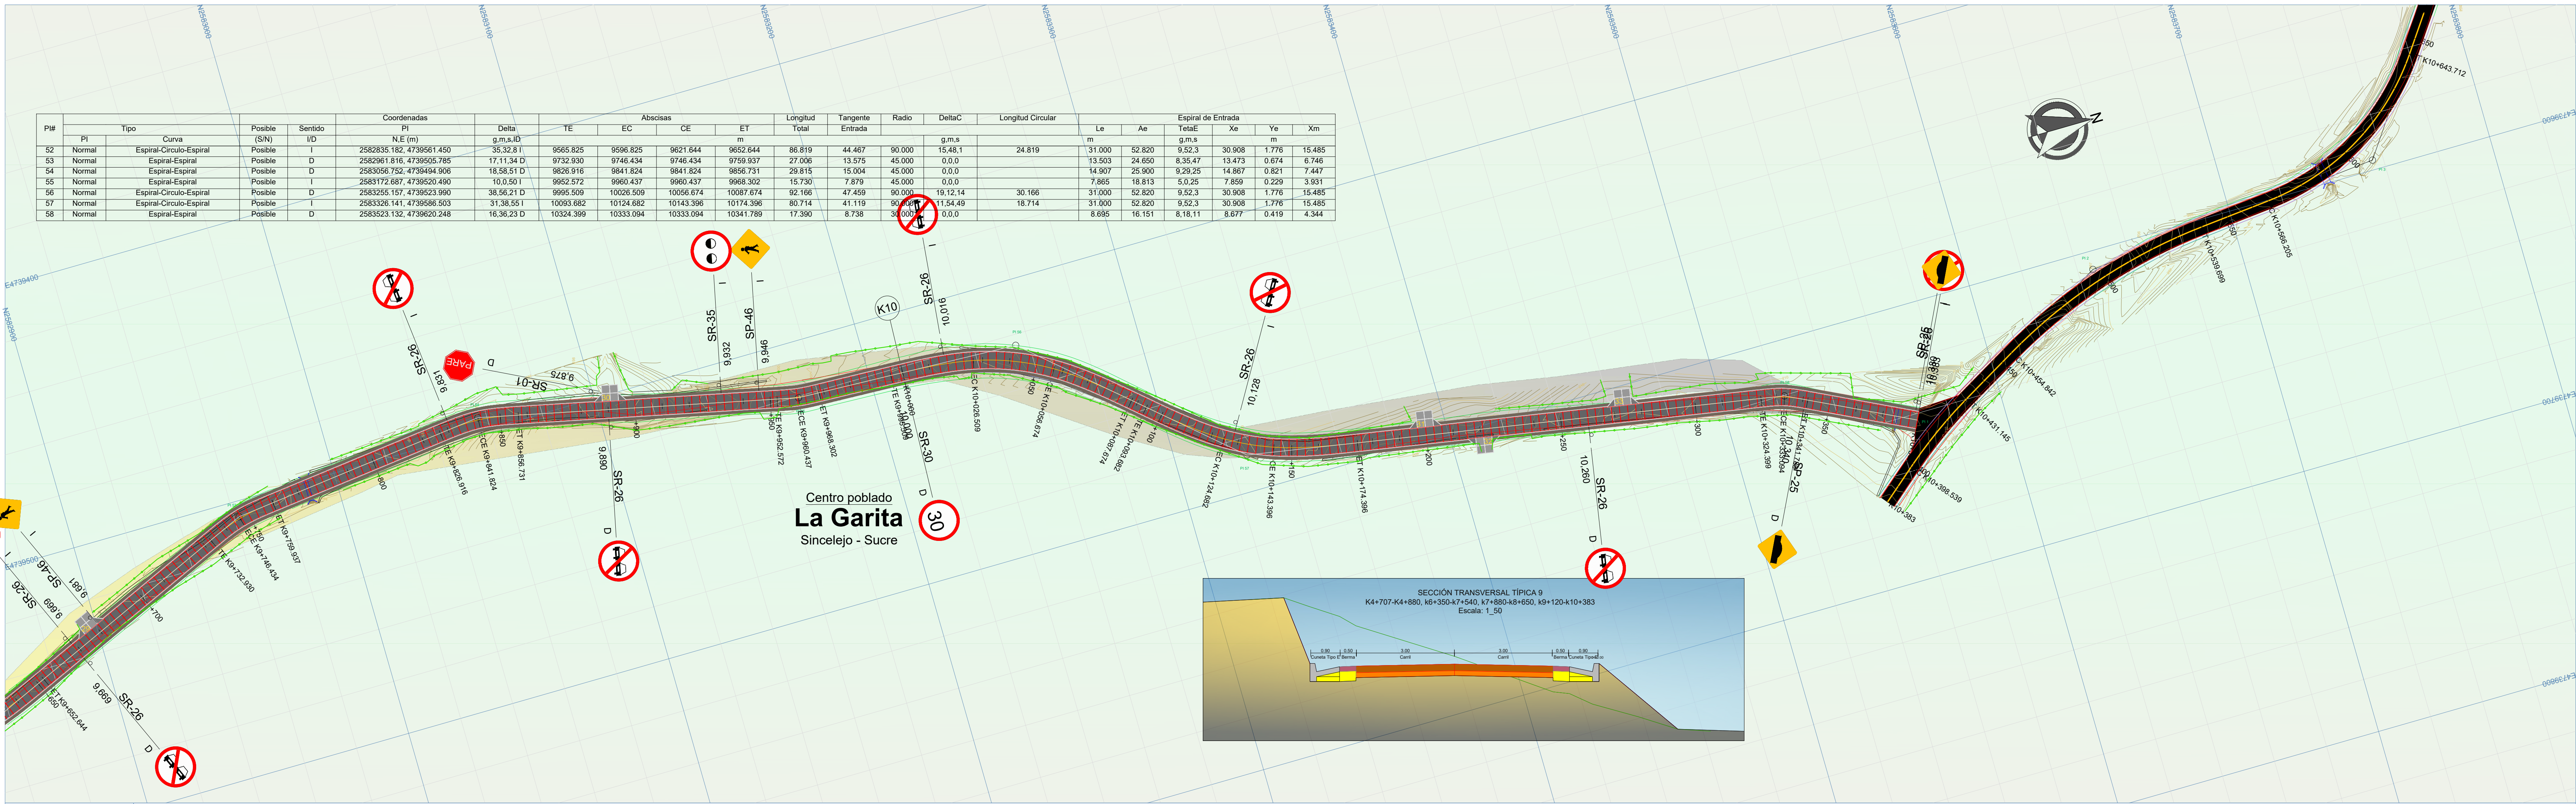