



PLANO EN PLANTA CONSTRUCCIÓN DE PUENTE EN CONCRETO REFORZADO SOBRE EL ARROYO CANOAS.
DETALLE INSTALACIÓN DE PILOTES
Escala 1_50

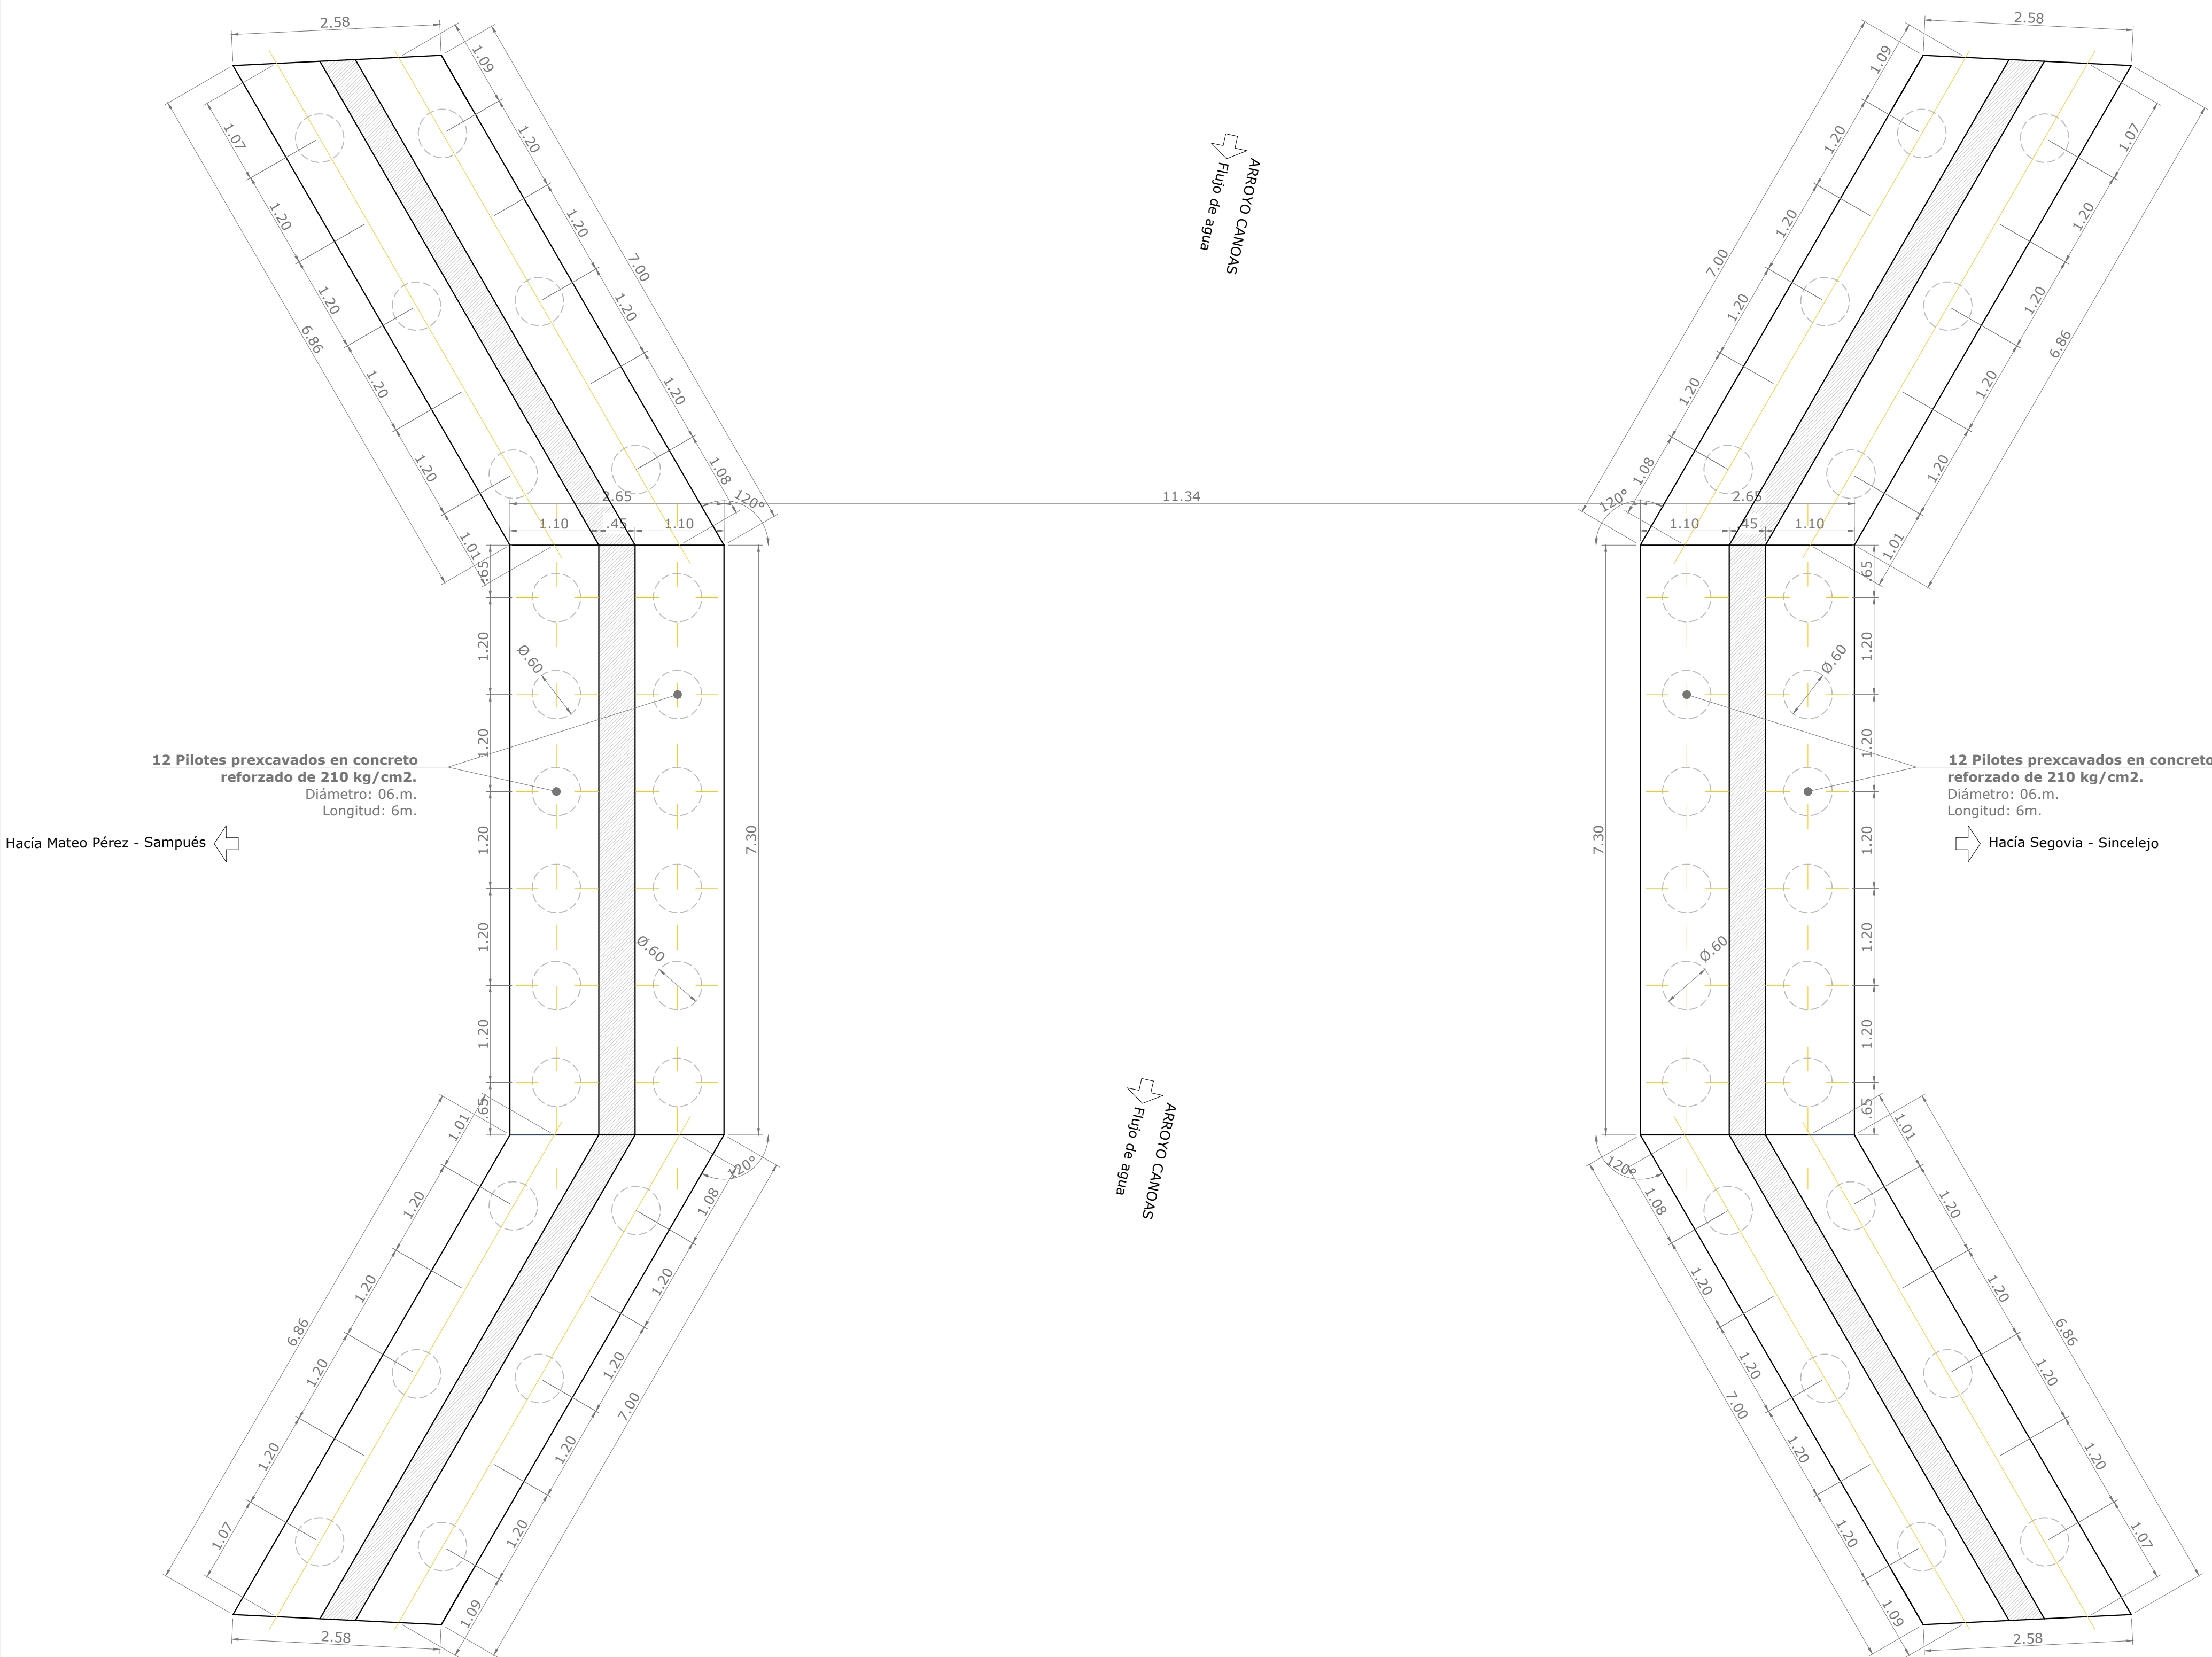

DETALLE ESTRUCTURAL ESTRIBOS PUENTE EN CONCRETO REFORZADO SOBRE EL ARROYO CANOAS.
ABSCISA K3+615.
Escala 1_20

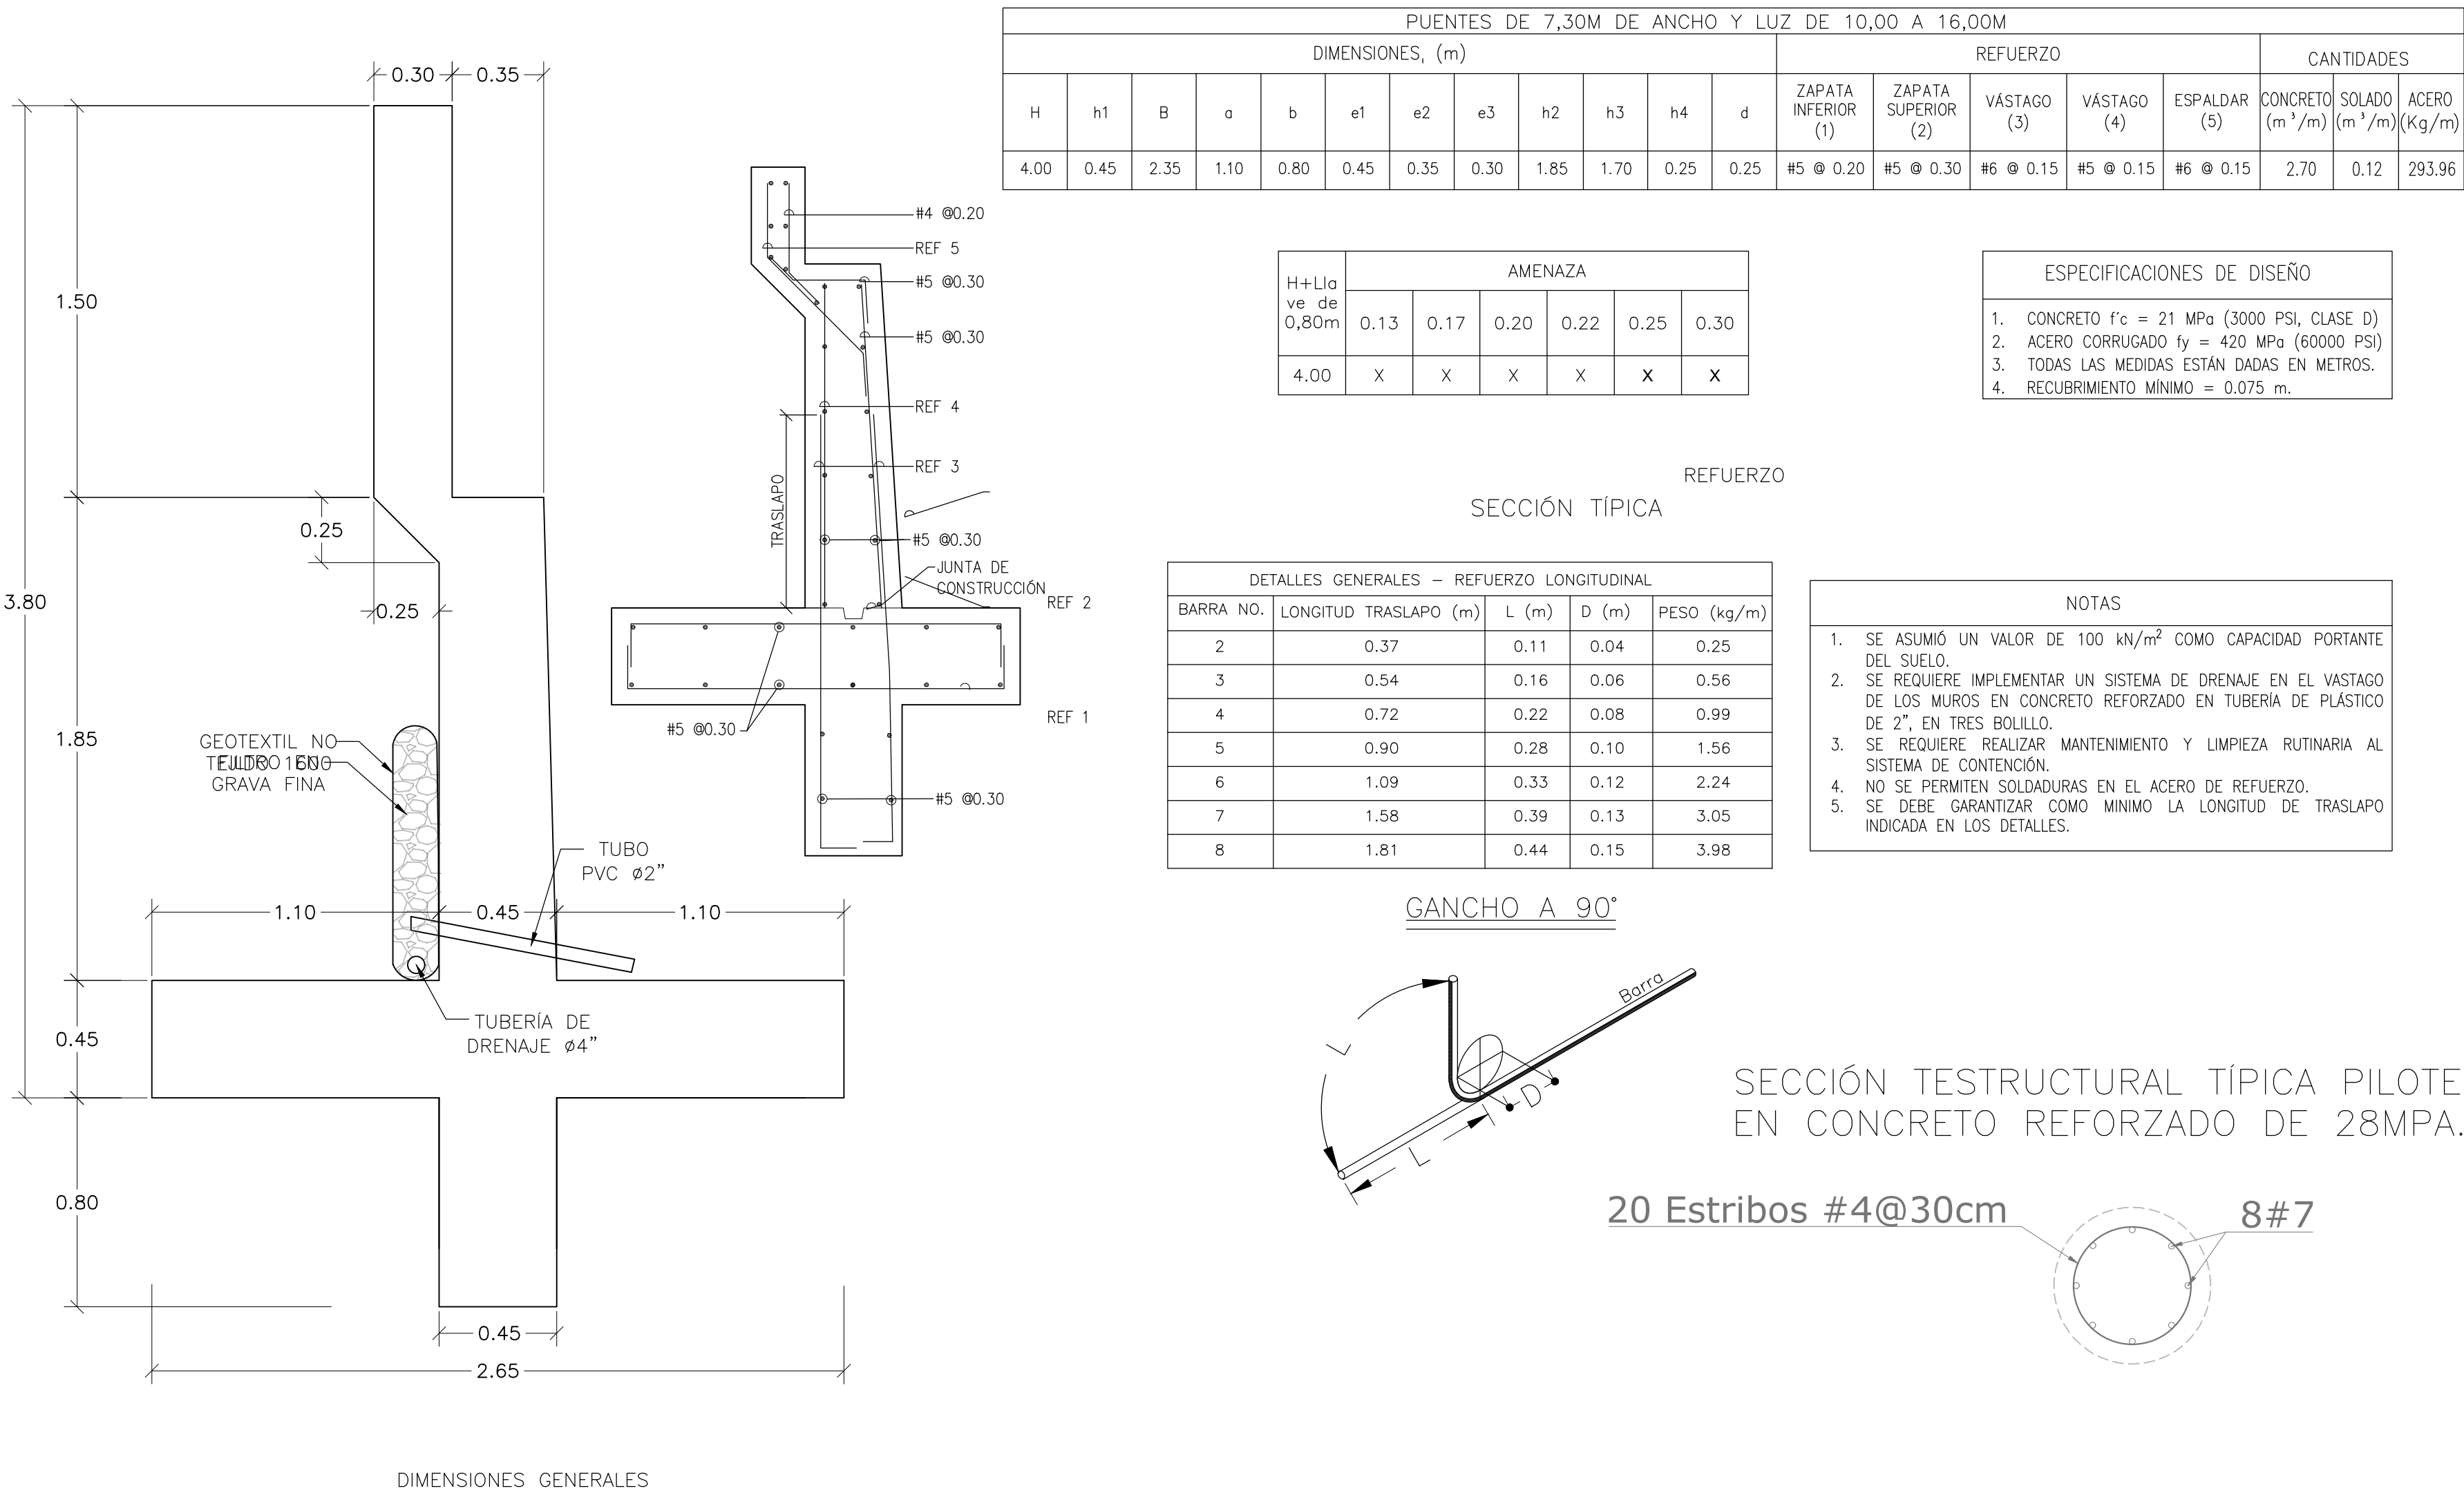

Alcaldía de
SAMPEDO

REPÚBLICA DE COLOMBIA
Departamento de Sucre.
MEJORAMIENTO DE LA VÍA SAMPEDO - SINCELJO, EN EL DEPARTAMENTO DE SUCRE 2025

CONTIENE:
Plano Planta - Perfil estribos para puente concreto sobre el arroyo Canoas. K3+615

PLANO N°
50
ESCALAS:
Horizontal: 1_50
Vertical: 1_50

VERSIÓN:
V1
REVISIÓN:
01

PROPIETARIO:
MUNICIPIO DE SAMPEDO - SUCRE
FECHA:
JUNIO DE 2025

DISEÑO DE IMPLANTACIÓN:
ROBERTO CARLOS HERNÁNDEZ GARCÍA
C.C. 92 542 451
Ingeniero Civil, Especialista en Ingeniería de Vías Terrestres.
T.P. 22202-145669.

DIBUJO:
Jesús Alemán
Aspirante a título de arquitecto.
SISTEMA DE COORDENADAS:
MAGNA SIRGAS ORIGEN NACIONAL

REVISÓ Y APROBÓ:
SECRETARÍA DE PLANEACIÓN MUNICIPIO DE SAMPEDO - SUCRE

REFERENCIA NORMAS:
1. CÓDIGO COLOMBIANO DE DISEÑO DE PUENTES - CCP-14.
2. Cartilla Obras Menores De Drenaje Y Estructuras Viales Del Instituto Nacional De Vías - INVIAS. adoptada mediante Resolución 2483 del 15 de octubre de 2020 del Ministerio de Transporte de Colombia.

OBSERVACIONES: