


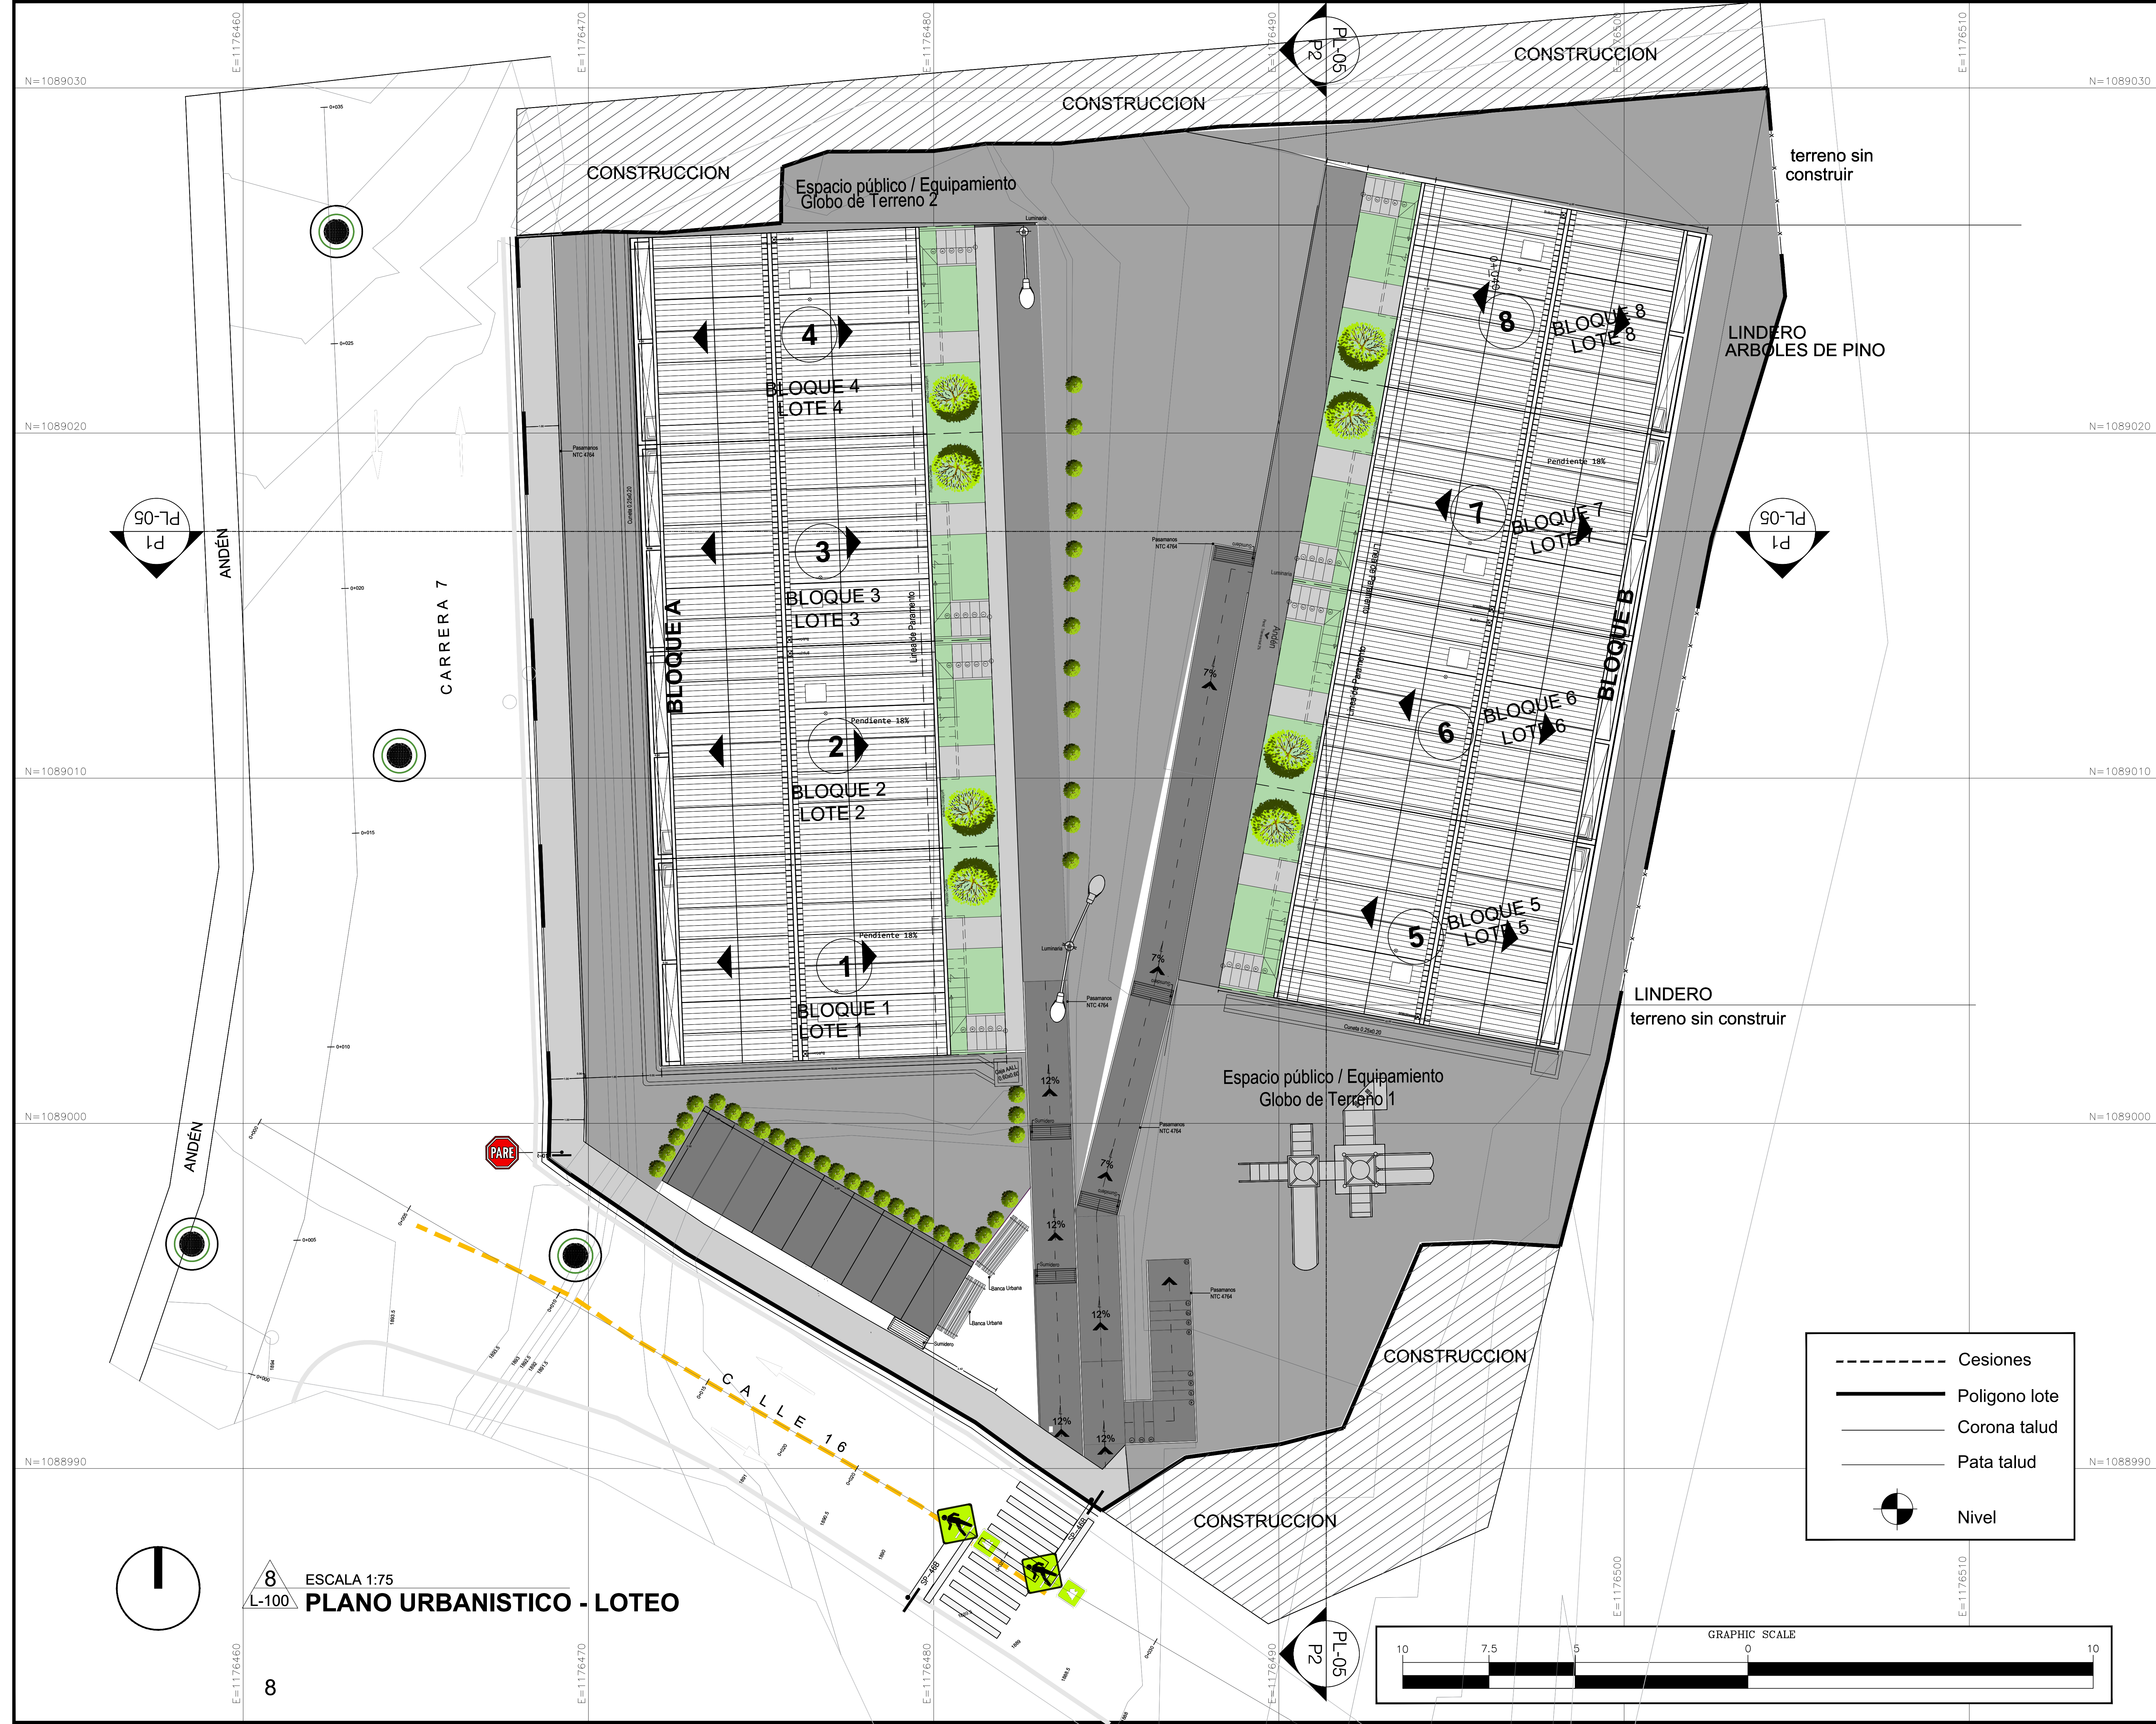

900

URB-100

PLANO NÚMERO:

REVISIÓN:

ENTIDAD:

La vivienda y el agua son de todos

Minivivienda

REPUBLICA DE COLOMBIA

MINISTERIO DE VIVIENDA, CIUDAD Y TERRITORIO

Gobierno de CALDAS

GOBERNACIÓN DE CALDAS

SECRETARÍA DE VIVIENDA Y TERRITORIO

SALAMINA

MUNICIPIO DE SALAMINA

ALCALDÍA MUNICIPAL

PROYECTO:

"CONSTRUCCIÓN DE VIVIENDA DE INTERÉS PRIORITARIO VIP, VIVIENDAS BIFAMILIARES EN LOS MUNICIPIOS DE MARQUETALIA Y SALAMINA, DEPARTAMENTO DE CALDAS".

CONVENCIONES:

Vía

Paramento

Red Alcantarillado

Malla

Box

Muro

Tanques Agua

Caño

Perfil Acueducto

Poste

Guadual

Arbol

Nomenclatura conjunto

Cebra paso peatonal

Estacionamiento vehicular

Loteo

Vivienda bifamiliar

Juegos infantiles

Norte

MATERIALES:

ELABORÓ:

Valentina Cruz Rendón

Arq. Valentina Cruz Rendón

Mat A19102019-1053833617

MODIFICACIONES FECHA:

1. MODIFICACIONES

00-00-0000

2. MODIFICACIONES

00-00-0000

PLANOS DE REFERENCIA

1. PLANO No.

2. PLANO No.

ARCHIVOS DE REFERENCIA

Levantamiento topográfico, elaborado Jose David Pastrana Topógrafo Lic Prof 01-11110 uni. Quindío- Julio 2020

Vo.BO. APROBACIÓN:

Vo.BO. PROPIETARIO:

ARQ. RESPONSABLE:

ARQ.CONSTRUCTORA:

ASESOR DE DISEÑO:

ASESOR:

CONTIENE:

PLANTA CUBIERTAS LOTEO URBANISTICO - SALAMINA CALDAS

ESCALA:

1:75

ARCHIVO:

002 URB SALAMINA DWG

FECHA:

DICIEMBRE 2025

DIBUJO:

ELABORACIÓN:

REVISIÓN:

PLANO NÚMERO:

URB-100

PLANCHILLA No. DE:

02 006

TAMAÑO PAPEL: 8420 X 12000 mm - 2.750 mm