
CERTIFICADO PLANO PREDIAL CATASTRAL

DEPARTAMENTO	50 - Meta		
MUNICIPIO	006 - Acacias		
ZONA	01 - Urbano	SECTOR	00
COMUNA	00	BARRIO	00
MANZANA	0004		

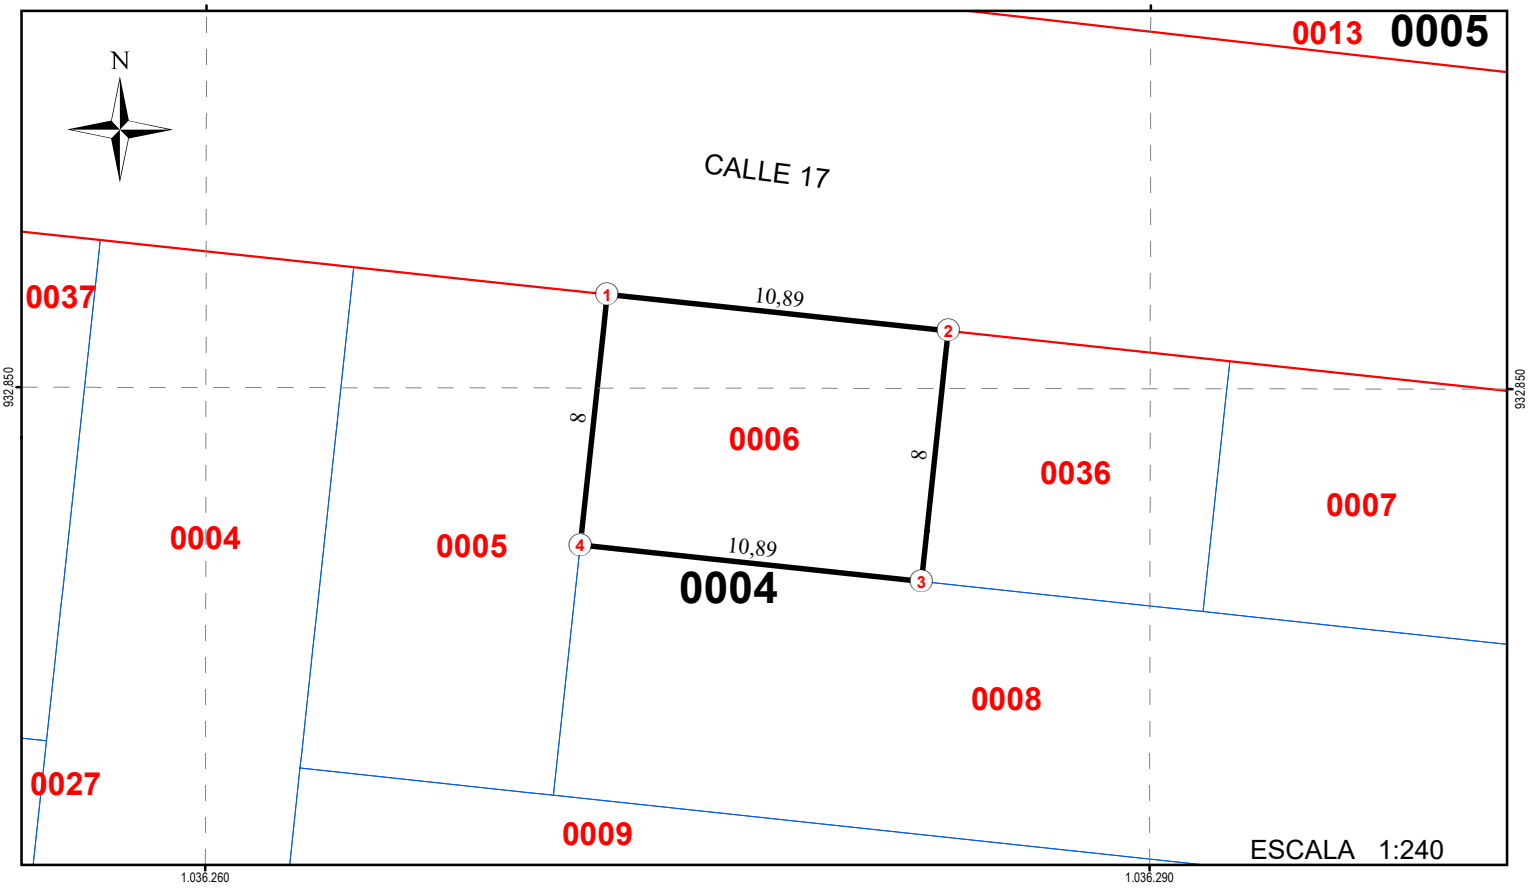


DATOS DEL PREDIO

NÚMERO PREDIAL VIGENTE	500060100000000040006000000000
NÚMERO PREDIAL ANTERIOR	50006010000040006000
IDENTIFICADOR ÚNICO PREDIAL	
MATRÍCULA INMOBILIARIA	
DIRECCIÓN	CALLE 17 # 5 - 29
ÁREA DE TERRENO	87,1 m2
ÁREA CONSTRUIDA	

COORDENADAS			LINDEROS TERRENO		
NODO	ESTE	NORTE	De	A	Dist. m.
1	4916677,8772	1998812,901	1	2	10,89
2	4916688,0245	1998805,3774	2	3	8,00
3	4916687,8539	1998803,7871	3	4	10,89
4	4916677,0246	1998804,9492	4	1	8,00
5					
6					
7					
8					
9					
10					
11					
12					
13					

LOCALIZACION EN LA MANZANA 0004

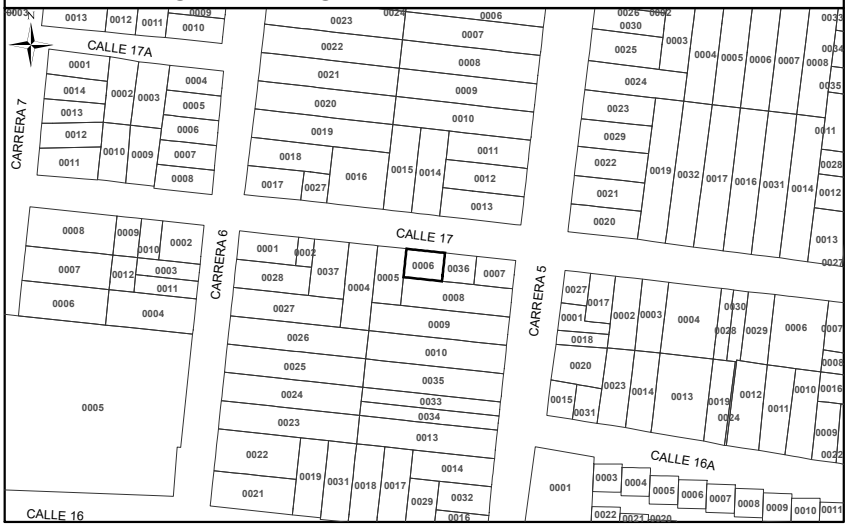

SISTEMA DE REFERENCIA

Coordinate System: MAGNA Colombia CTM12
Projection: Transverse Mercator
Datum: MAGNA
False Easting: 5.000.000,0000
False Northing: 2.000.000,0000
Central Meridian: -73,0000
Scale Factor: 0,9992
Latitude Of Origin: 4,0000
Units: Meter

CONVENCIONES

Nodo
Lindero
Lindero
Manzana
Predio
Construcción

OBSERVACIONES

PLANO GENERADO A PARTIR DE BASE CARTOGRÁFICA INSTITUTO GEOGRAFICO AGUSTIN CODAZZI IGAC
DATOS ABIERTOS AÑO 2021

FIRMA AUTORIZADA

Información vigente a: 5/04/2023