
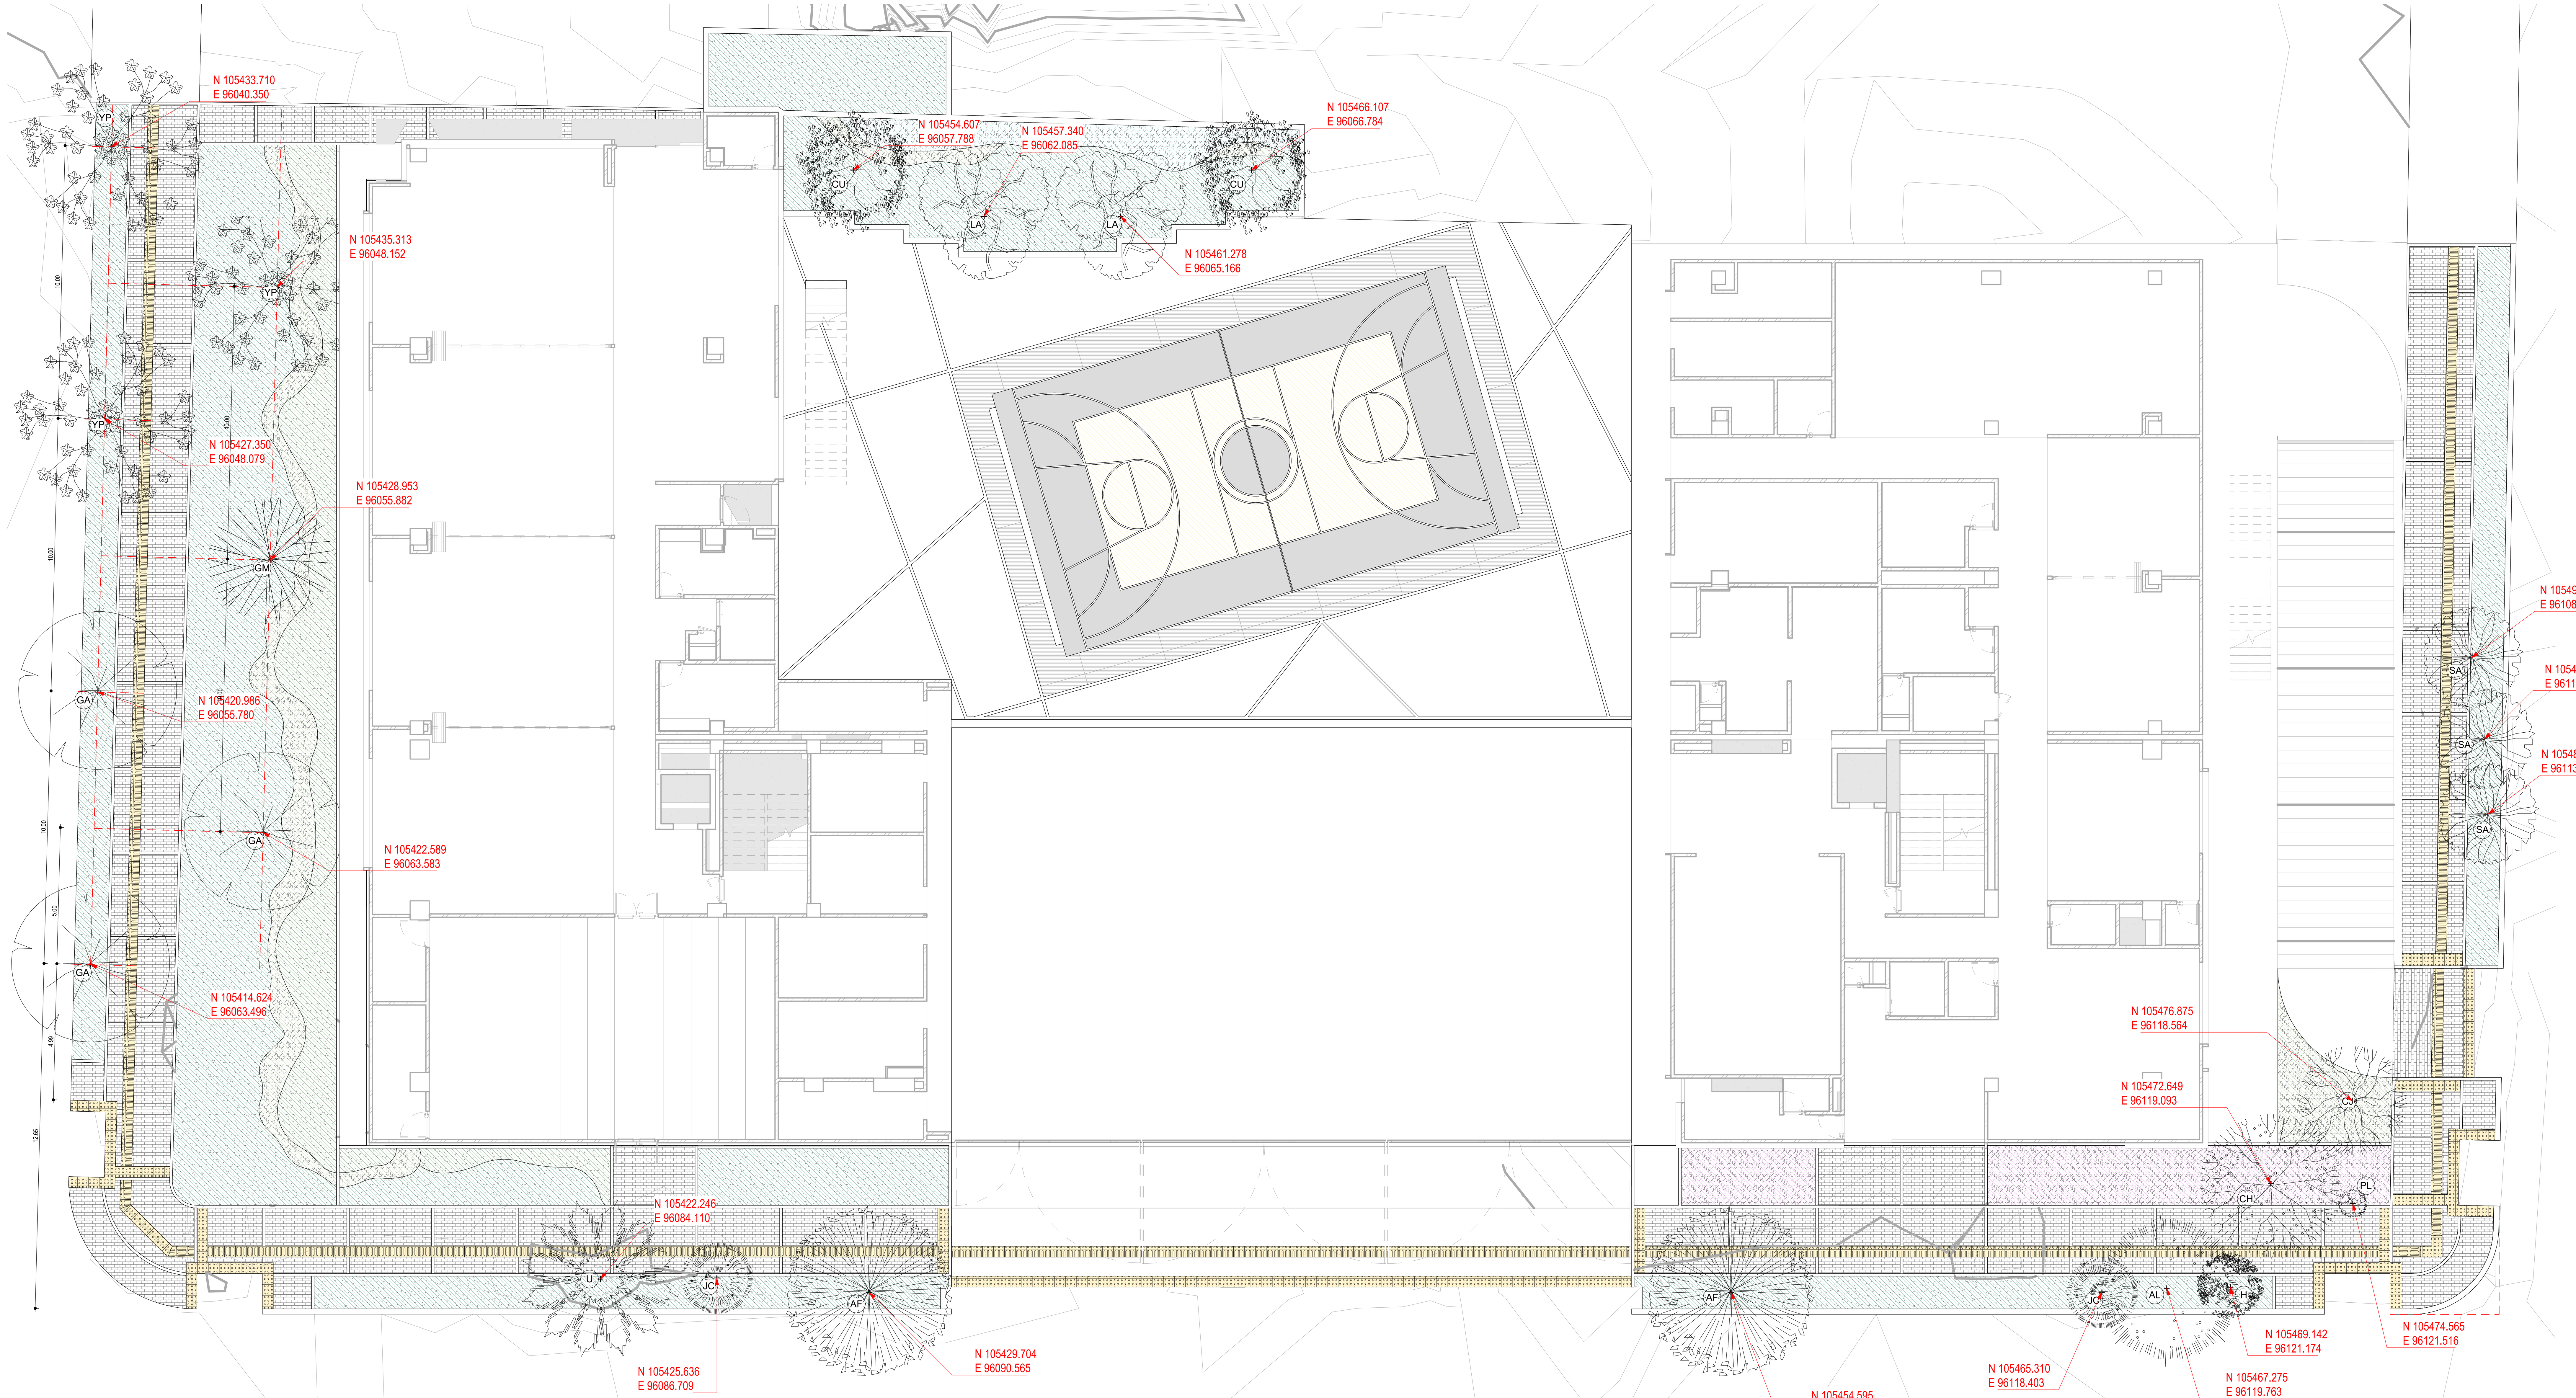



PLANTA DE PAISAJISMO - PISO 1

Esc: 1 : 125

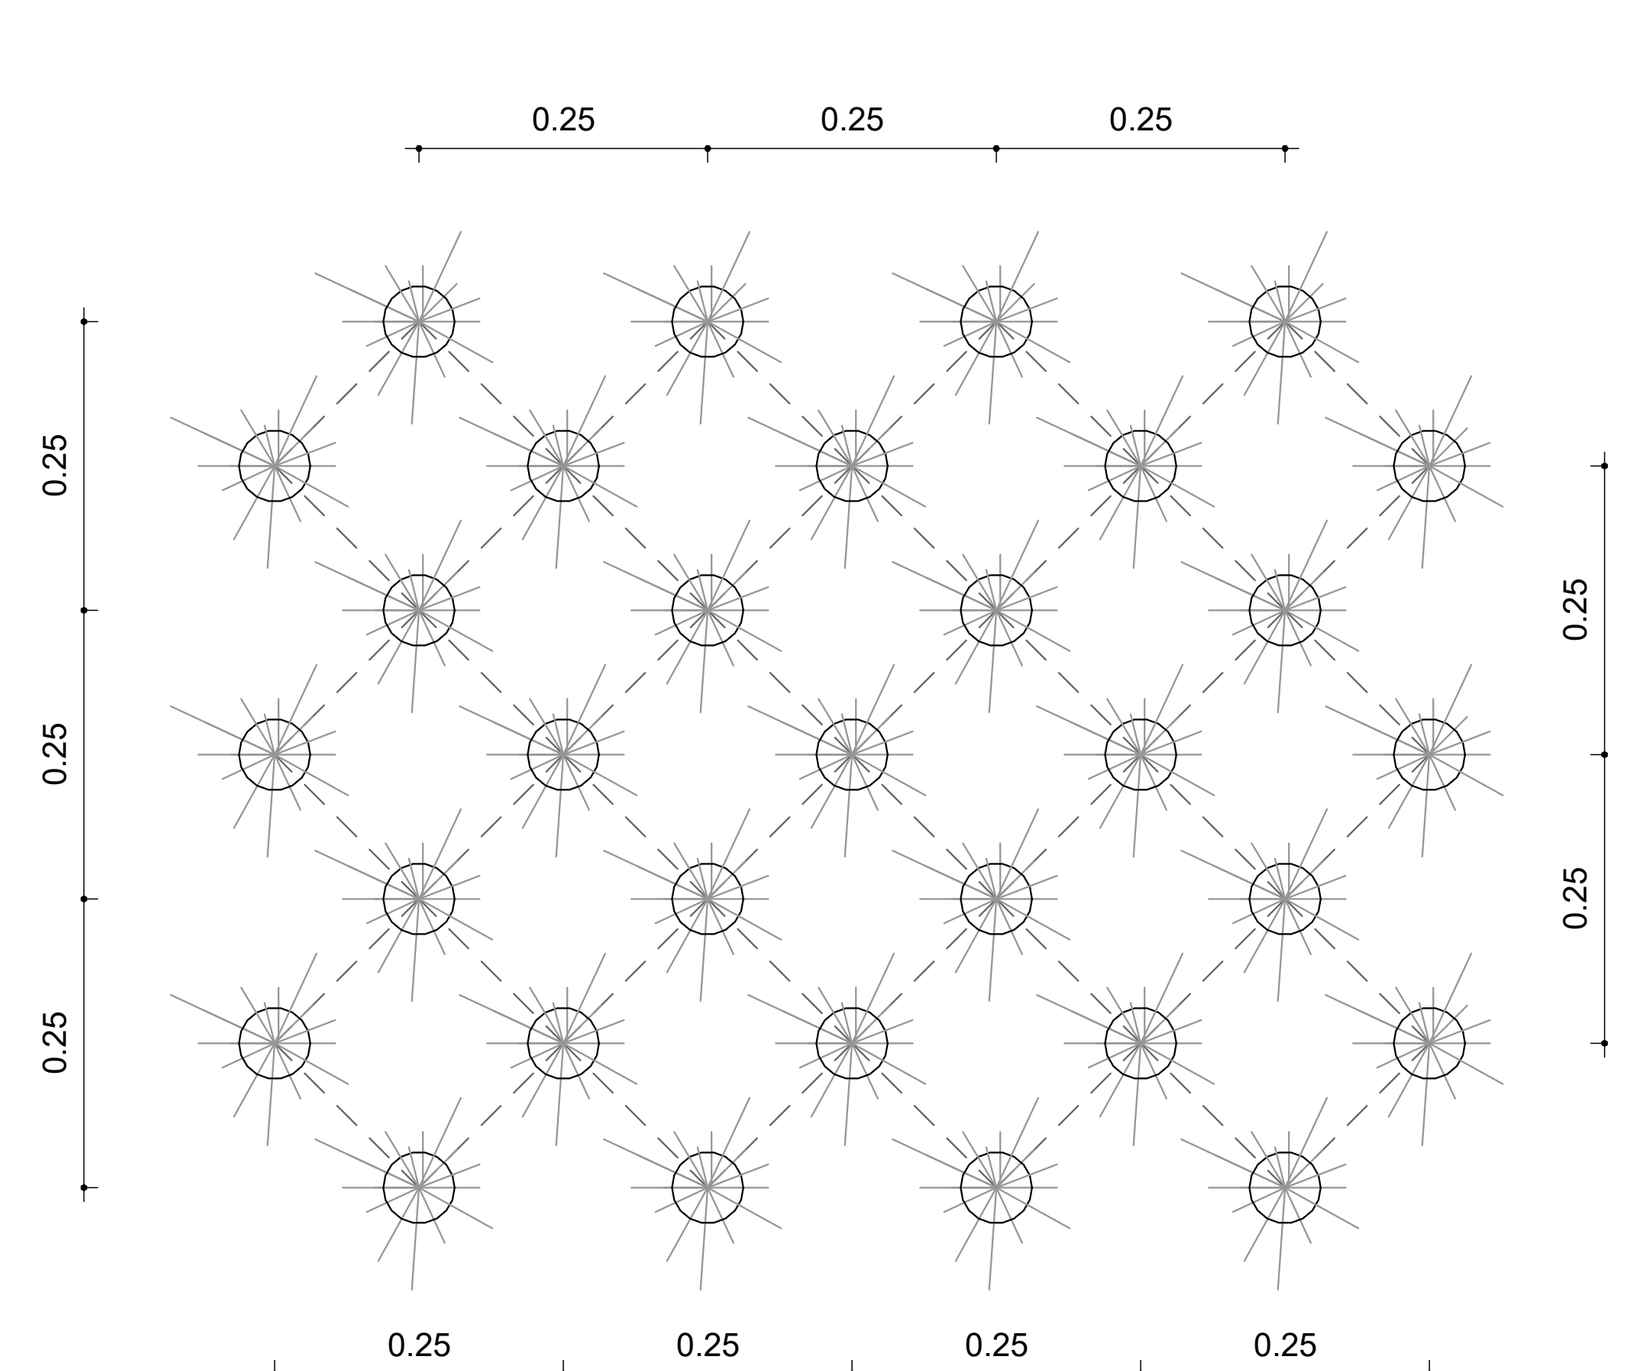

MATRIZ DE SIEMBRA - EMPRADIZACIONES

Esc: 1 : 10

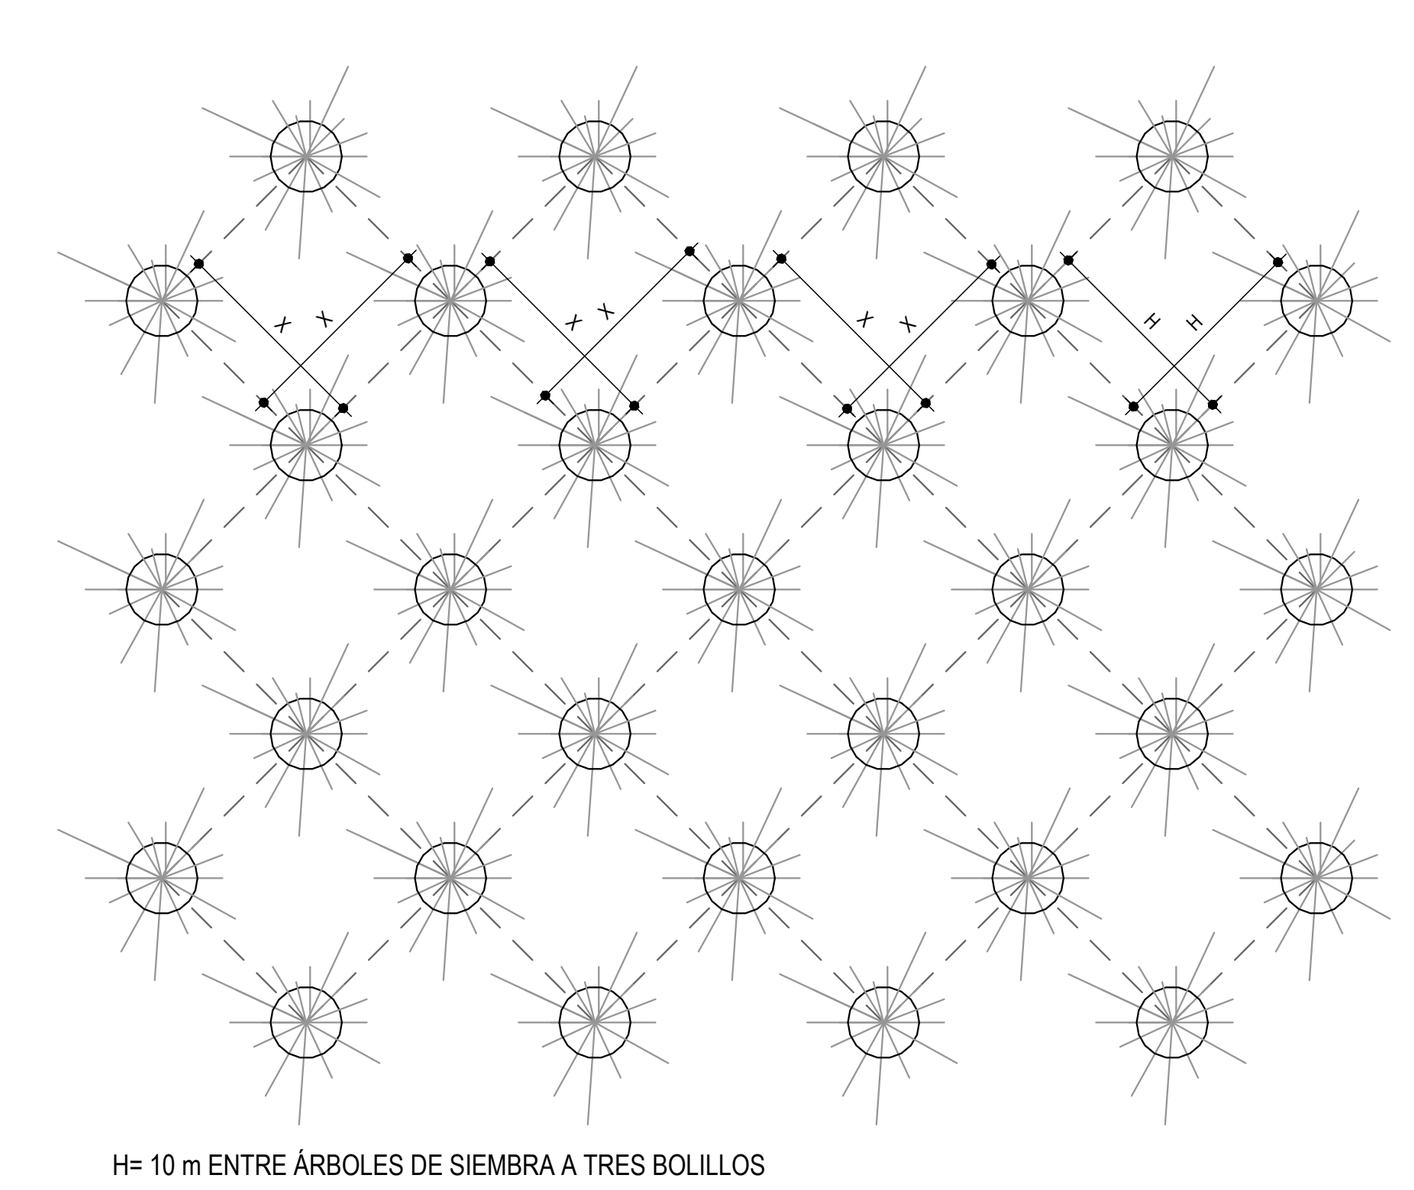

MATRIZ DE SIEMBRA - TRES BOLILLOS

Esc: 1 : 10

LISTADO DE ESPECIES ARBOREAS

CONVENCIÓN	NOMBRE COMÚN	ETIQUETA	NOMBRE CIENTIFICO	ALTURA	DIÁMETRO COPA	CANT
	Alcaparro	AL	Senna pistaciifolia	15 m	7 - 14 m	1
	Arbol de fuego	AF	Brachychiton acerifolius	10 m	5 m	2
	Cajeto	CJ	Citharexylum subflavescens	20 m	7 m	1
	Chicala amarillo	CH	Tecoma stans	10 m	6 m	1
	Cucharo	CU	Swartzia robiniifolia	18 m	14 m	2
	Gaque	GA	Clusia multiflora	12 m	12 m	3
	Guayacan manizales	GM	Lafoensia acuminata	20 m	14 m	1
	Hayuelo	H	Dodonaea viscosa	7 m	4 - 5 m	1
	Jazmin cabo	JC	Gardenia jasminoides	3 m	3 m	2
	Laurel	LA	Ficus benjamina	20 m	14 m	2
	Pino Libro	PL	Thuja orientalis	30 m	1 m	1
	Sauco	SA	Sambucus peruviana	5 m	14 m	3
	Urapan	U	Fraxinus chinensis	20 m	14 m	1
	Yarumo plateado	YP	Cecropia telenitida	20 m	10 m	3

EMPRADIZACION

CONVENCIÓN	ETIQUETA	PLANTA	ÁREA
	AG	AGAPANTO	16.60 m²
	CI	CINTA	48.32 m²
	HA	HOJA ANCHA	376.70 m²
	HR	HOJA ROTA	56.03 m²
	SS	SUELDA CON SUELDA	43.24 m²

VERSION No: V-01 PLANO No: P001 PLANCHA No: 01 DE: 01

Contratante:

UAECOB – UNIDAD ADMINISTRATIVA ESPECIAL CUERPO OFICIAL DE BOMBEROS DE BOGOTÁ D.C. – 1895 – COLOMBIA

Contrato:

No. 671-2025

ELABORACIÓN DE ESTUDIOS Y DISEÑOS TÉCNICOS PARA LA CONSTRUCCIÓN DE LA ESTACIÓN DE BOMBEROS DE PUENTE ARANDA B-4 DE LA UAE CUERPO OFICIAL DE BOMBEROS DE BOGOTÁ - SGC.

Nombre interno (MCA) del proyecto según PEB:

ESTACIÓN DE BOMBEROS PUENTE ARANDA

Ubicación del proyecto:

BOGOTÁ D.C.
DIRECCIÓN: CL 20 68A 06
MATRICULA INMOBILIARIA: 50C-1047502
CÓDIGO CATASTRAL: 006307030100000000

Código interno (MCA) del proyecto según PEB:

2513BPA

Consultoría:

MC ARQUITECTOS
Carrera 11A N° 94A - 31 Oficina 402
Tel: 6451586 - 3399011 Fax: 6451586 ext 102
E-mail: info@mcarquitectos.com
BOGOTA D.C.

Director de consultoría:

ARQ. MARIO ANDRÉS CABRERA PINZÓN
MATRICULA PROFESIONAL: A25172008-80087073

Vo.Bo. Líder del proyecto:

ARQ. CARLOS FRANCISCO AVILA
MATRICULA PROFESIONAL: A24162016-1015416642

Especialidad:

ARQUITECTURA Y URBANISMO

Especialista de consultoría:

FIRMA

ARQ. ARQUIECTO DISEÑADOR
MATRICULA PROFESIONAL: 25700-52567

Interventoría:

sodinsa – Soluciones Integrales de Ingeniería S.A. – 20 AÑOS

Director de interventoría:

ING. GUSTAVO ALONSO YEPES YEPES
MATRICULA PROFESIONAL: 05202-08143 ANT

Especialista de interventoría:

FIRMA

ARQ. JULIE IVONETH VILLAMIZAR ROSALES
MATRICULA PROFESIONAL: A252922009-1032368353

Contiene:

PAISAJISMO GENERAL

Digitalizó:

Plano extraído del archivo:

0000XXX-MCA-MOD-YTP-000

Modificaciones:

VERSIÓN No.:	MODIFICACIÓN:

Escala: **As indicated**

Notas: NIVEL 0.00 ARQ = 3000 m.s.n.m. m.s.n.m.

Fecha: **SEPTIEMBRE 2026**

VERSION No: **V-01** PLANO No.: **P001** PLANCHA No.: **01** DE: **01**