


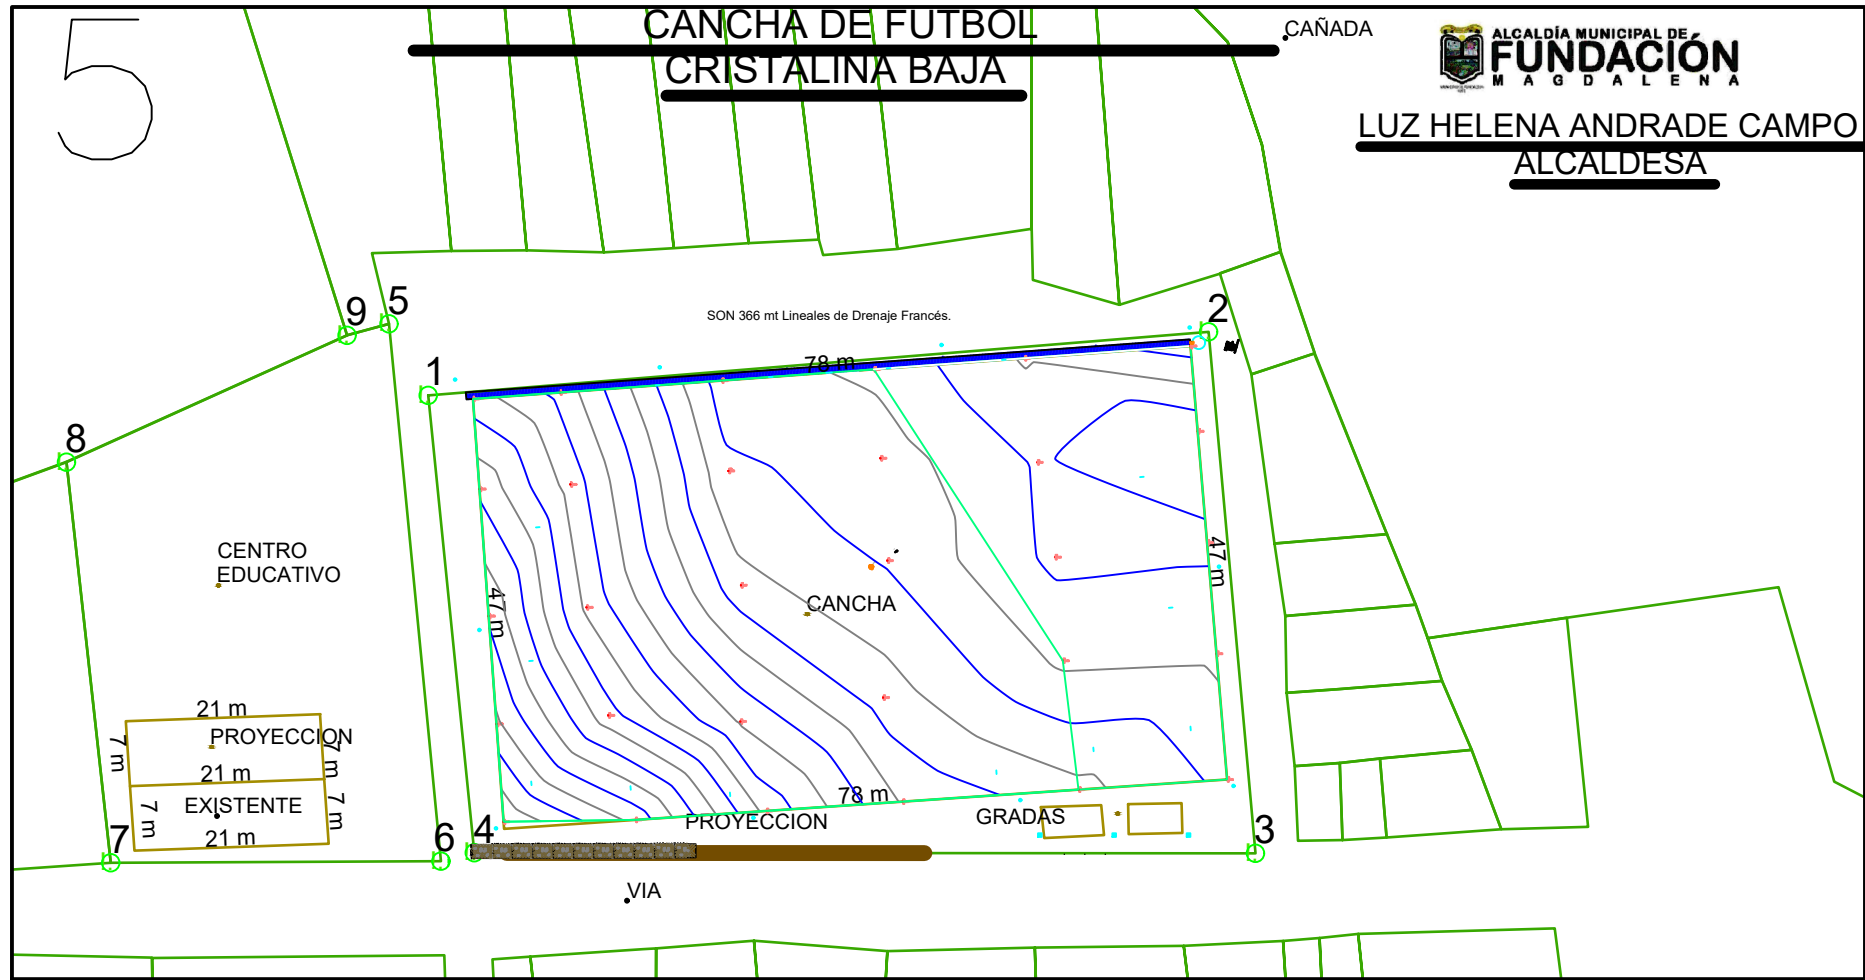

CONVENCIONES

MURO_CB
 ENTORNO_CB
 PUNTOS
 DRENAJE
 CARCAMO
 MURO

Escala: 1:50

0 10 20 40Mts

Topógrafo	Daniel Elías Dargond De La Cruz
Celular	3137781657
Correo	daimeidargond@hotmail.com
Cargo	Topógrafo
Fecha	06 Jun 14
Hora	05:13:55
Firma	

LEVANTAMIENTO TOPOGRAFICO			
Planimetrico CANCHA Y CENTRO EDUCATIVO			
Departamento	Magdalena		
Municipio	FUNDACION		
Vereda	CRISTALINA BAJA		
Cuadro de Area (m2)			
CENTRO EDUCATIVO		1.837	
AREA LOTE		147	
AREA CONSTRUIDA		147	
CANCHAS DE FUTBOL		2.256	
CERRAMIENTO		2.256	
LONGITUD MURO		79 LINEALES	
Coordenadas Geograficas Extremas			
PUNTO	NORTE	ESTE	
1	2712667.511	4892953.159	
2	2712674.366	4893037.450	
3	2712618.049	4893042.514	
4	2712618.106	4892958.143	
5	2712675.249	4892948.524	
6	2712617.214	4892954.535	
7	2712617.040	4892918.864	
8	2712600.300	4892914.100	
9	2712674.010	4892944.410	

