


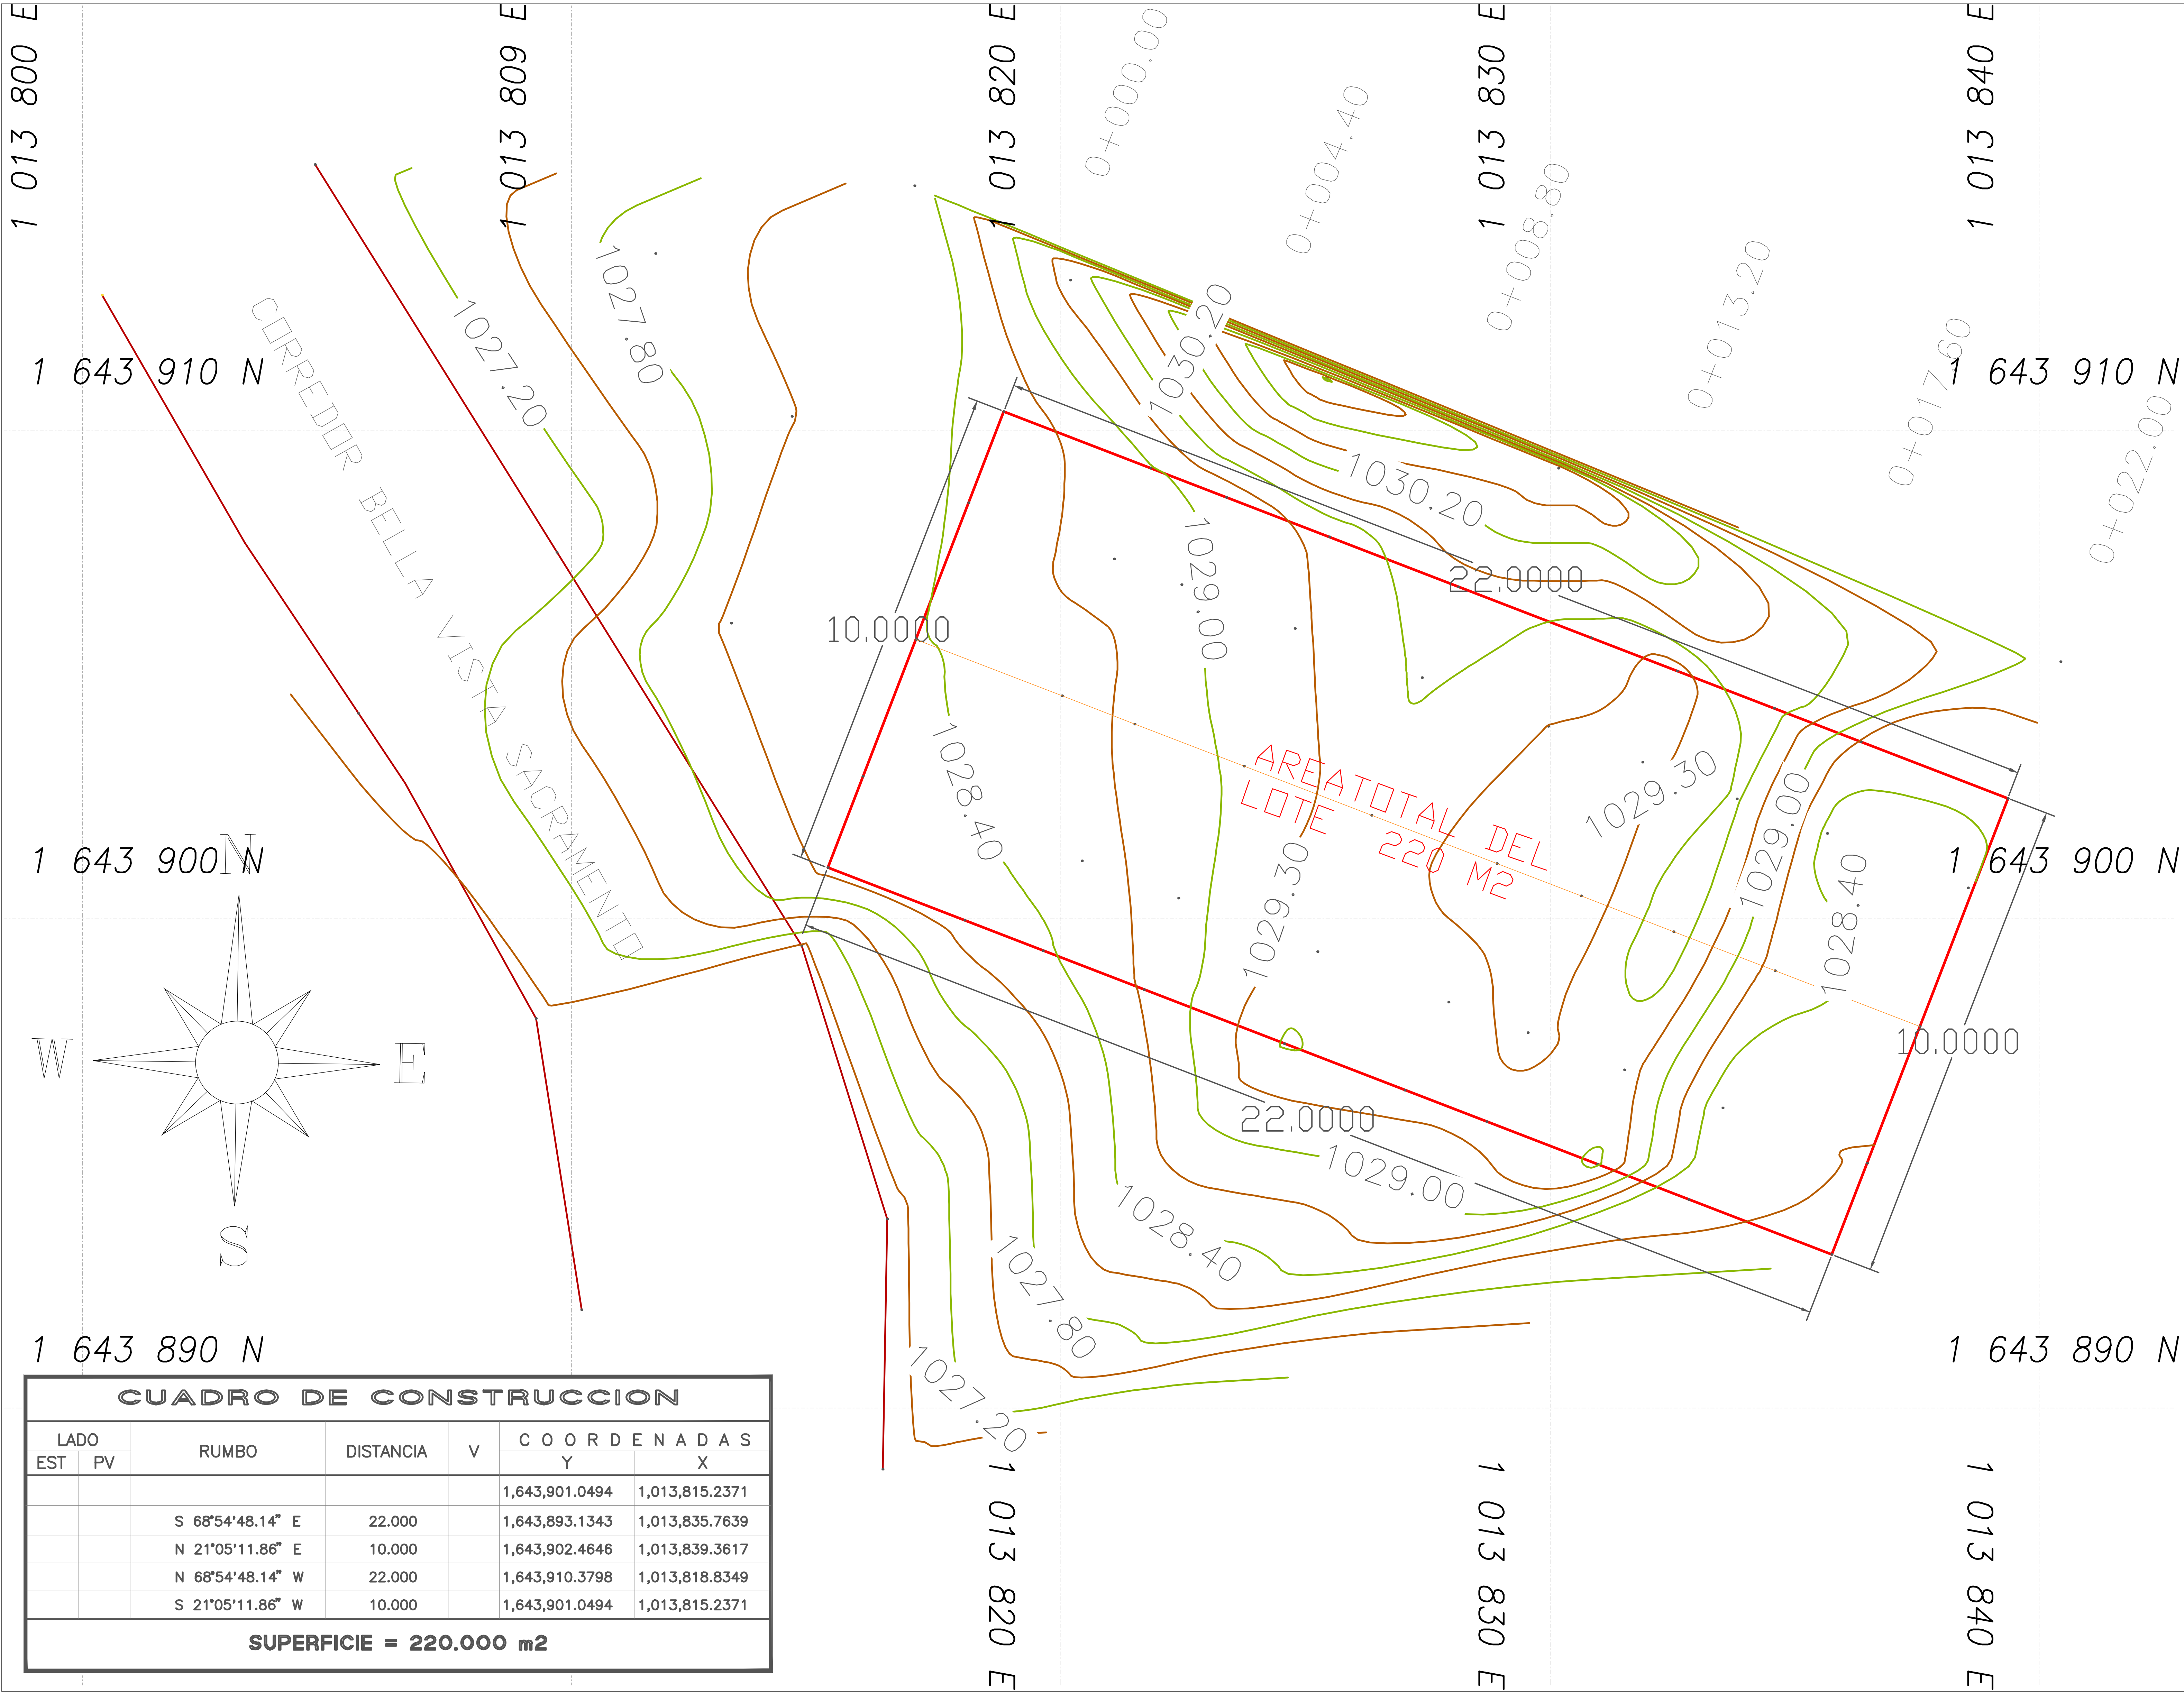

CUADRO DE CONSTRUCCION						
LADO		RUMBO	DISTANCIA	V	C O O R D E N A D A S	
EST	PV				Y	X
		S 68°54'48.14" E	22.000		1,643,901.0494	1,013,815.2371
		N 21°05'11.86" E	10.000		1,643,893.1343	1,013,835.7639
		N 68°54'48.14" W	22.000		1,643,902.4646	1,013,839.3617
		S 21°05'11.86" W	10.000		1,643,910.3798	1,013,818.8349
					1,643,901.0494	1,013,815.2371
SUPERFICIE = 220.000 m2						



MUNICIPIO DE FUNDACION MAGDALENA

PROYECTO

CONSTRUCCION DE SALON COMUNAL EN LA ZONA DE SACRAMENTO, JURIDICION FUNDACION MAGDALENA

PROPIETARIO

MUNICIPIO DE FUNDACION MAGDALENA

REPRESENTANTE: SECRETARIA DE PLANEACION

CONVENCIONES:



LEVANTO

CESAR AUGUSTO CONTRERAS BRIEVA
ING. CIVIL
MAP_08202-373718 ATL

PLANO N° DE

1 2

ARCHIVO

ESCALA H: 1:250

ESCALA V: 1:INDICADA

FECHA


OCTUBRE 2025

CONTIENE


PLANO PLANTA, LOTE SACRAMENTO

PLANO DE LOCALIZACIÓN MUNICIPIO DE FUNDACIÓN




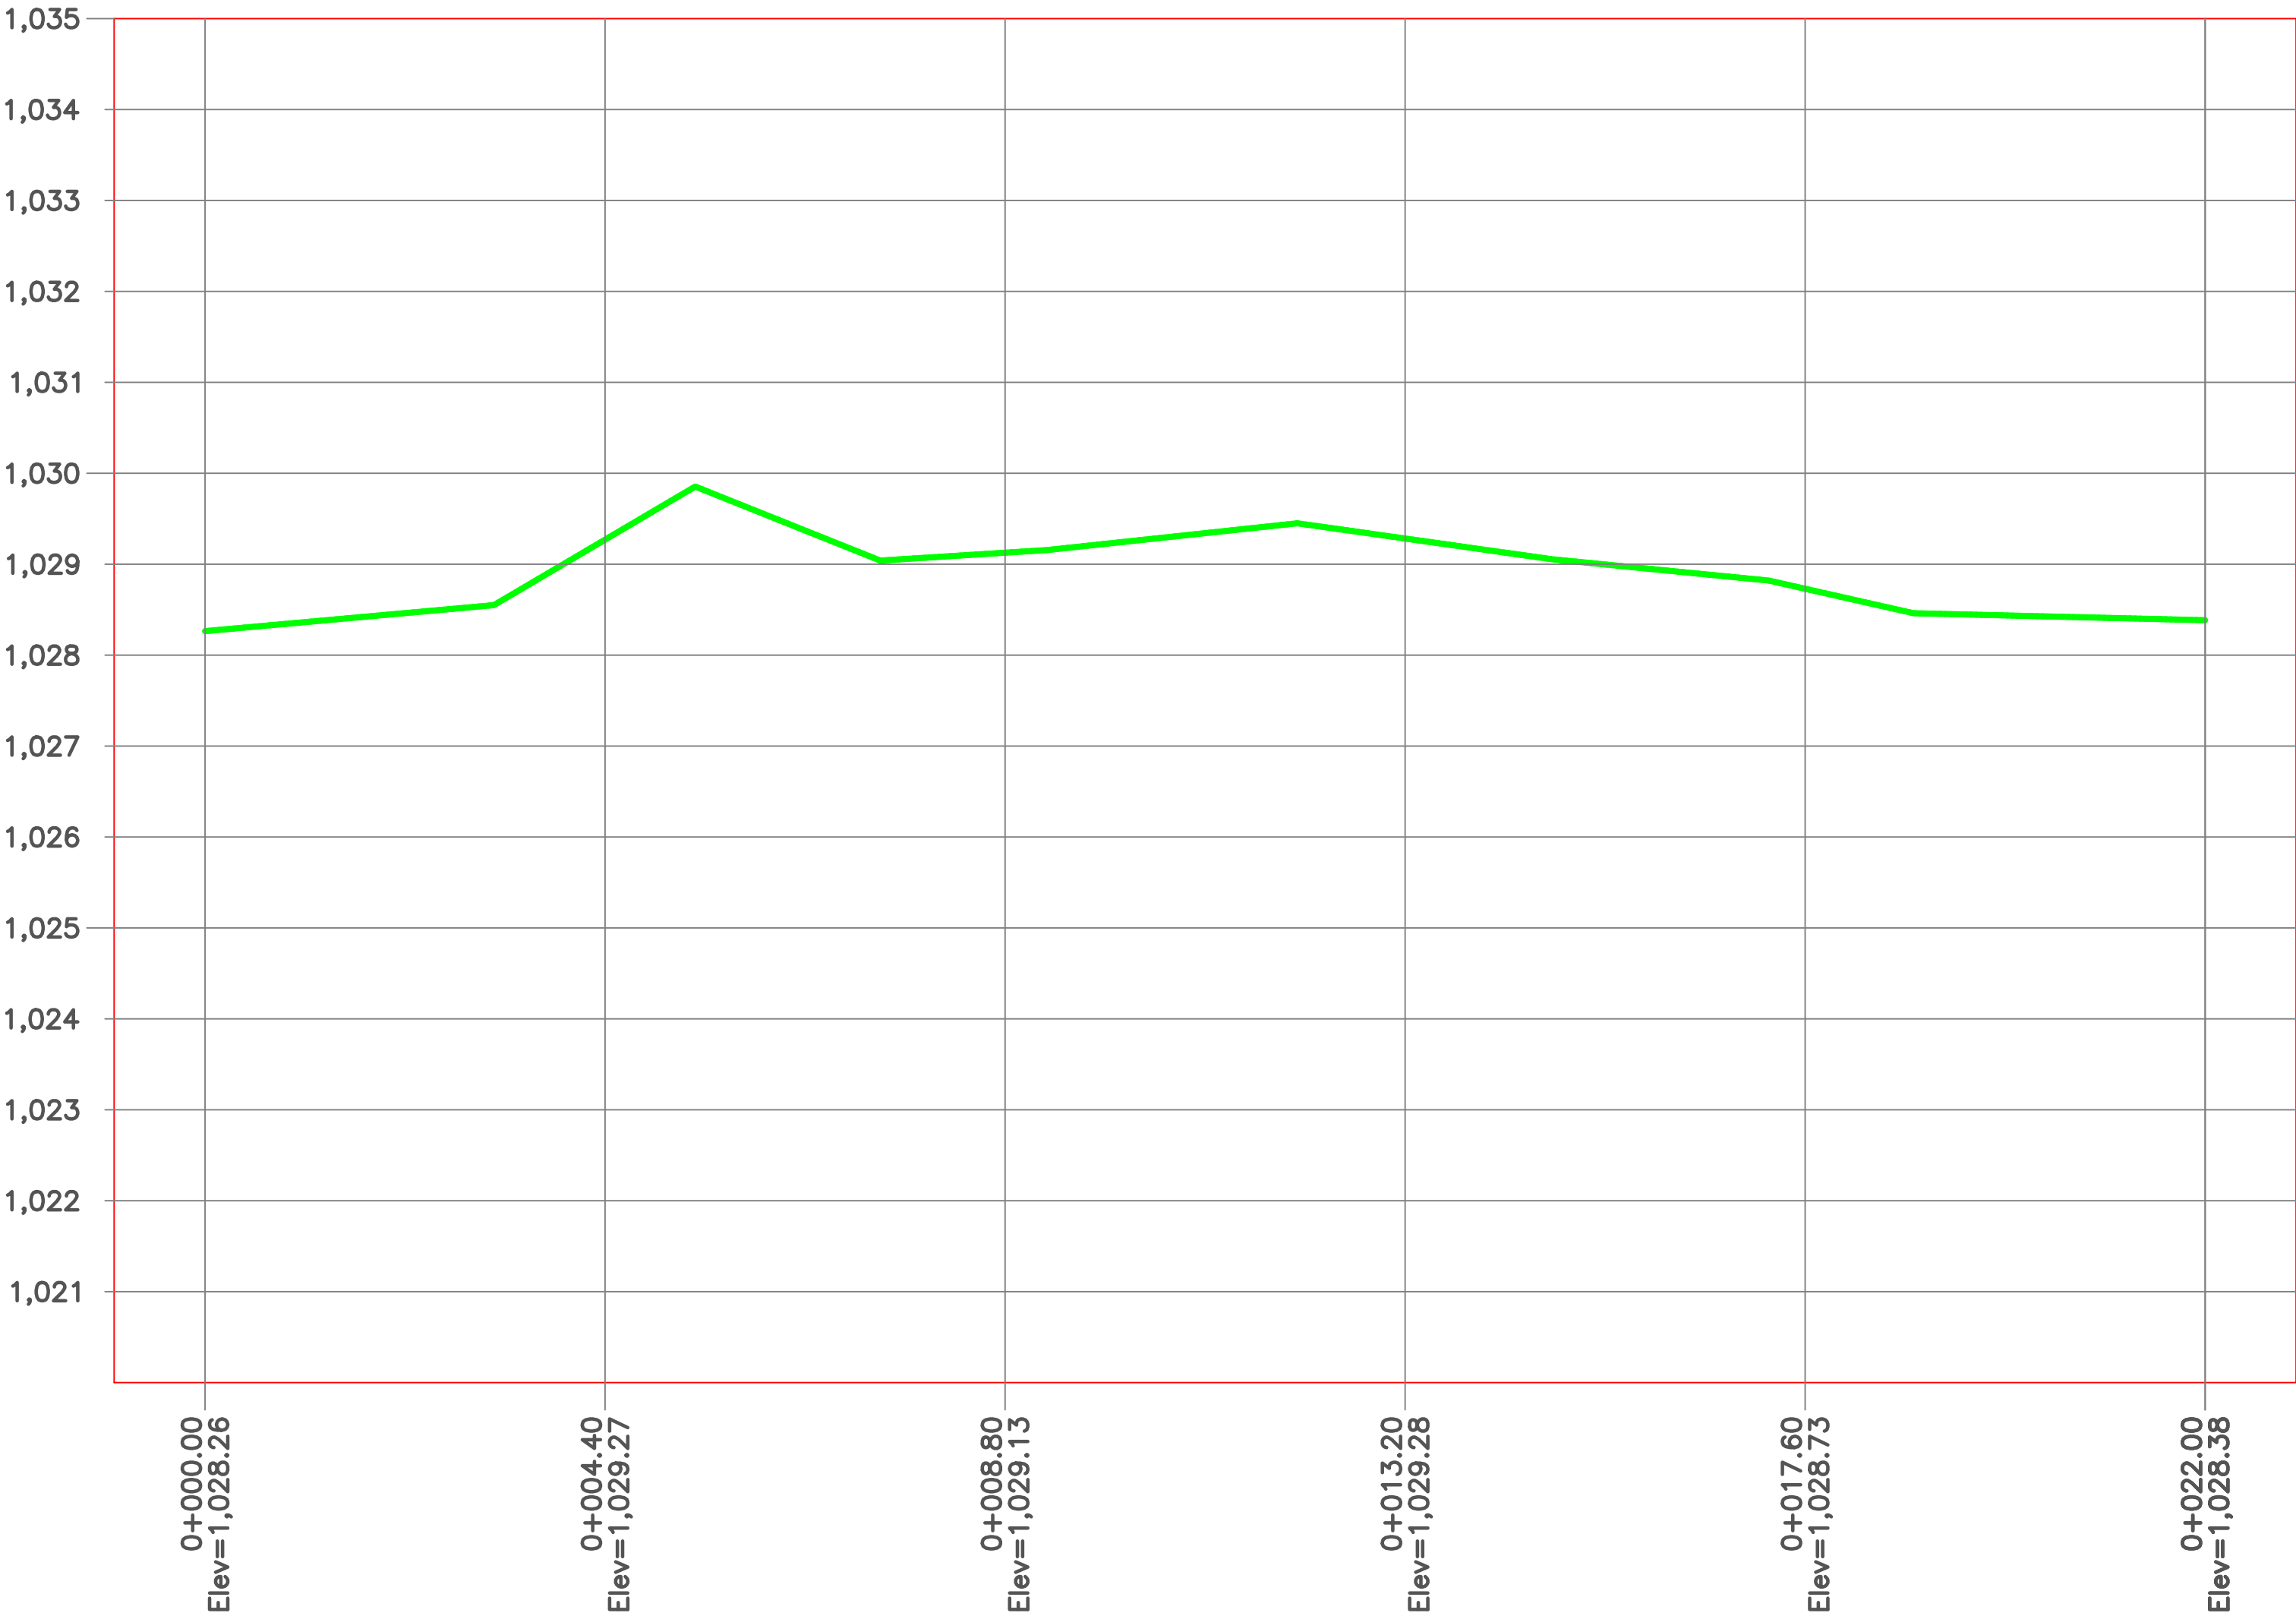


PERFIL LONGITUDINAL LOTE SACRAMENTO
ESCALA HORIZONTAL 1 : 100
ESCALA VERTICAL 1 : 100

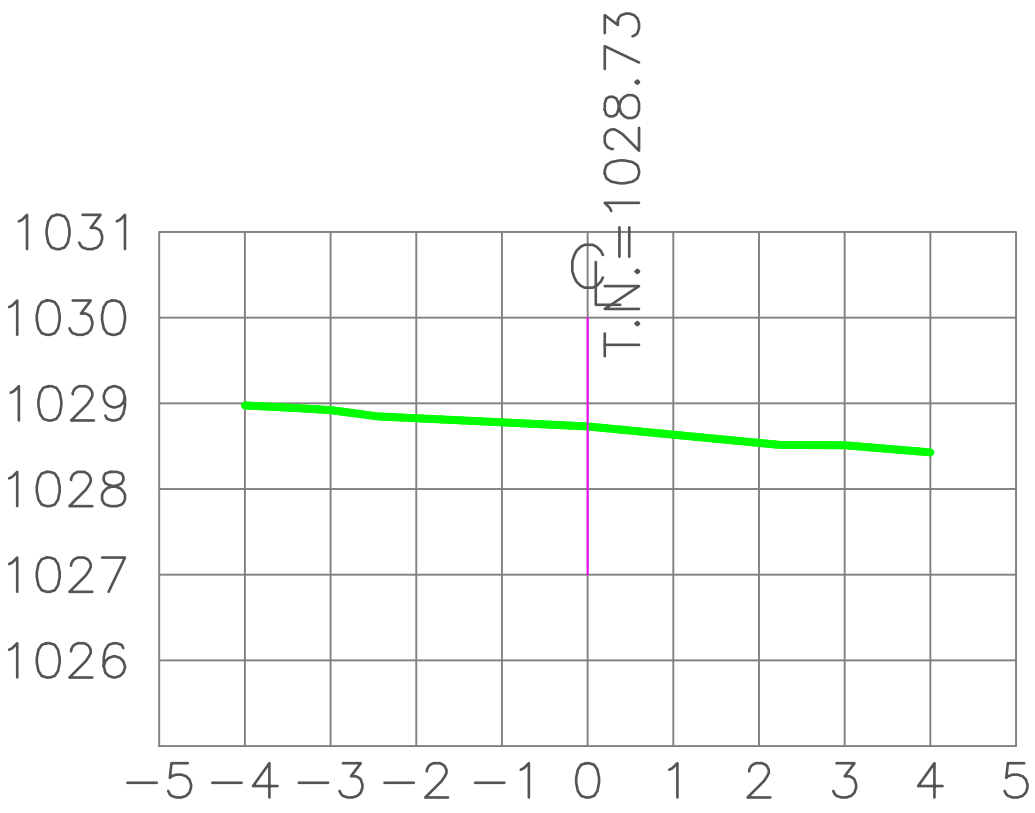


ESTACION 0+004.40
ESCALA HORIZONTAL 1 : 100
ESCALA VERTICAL 1 : 100

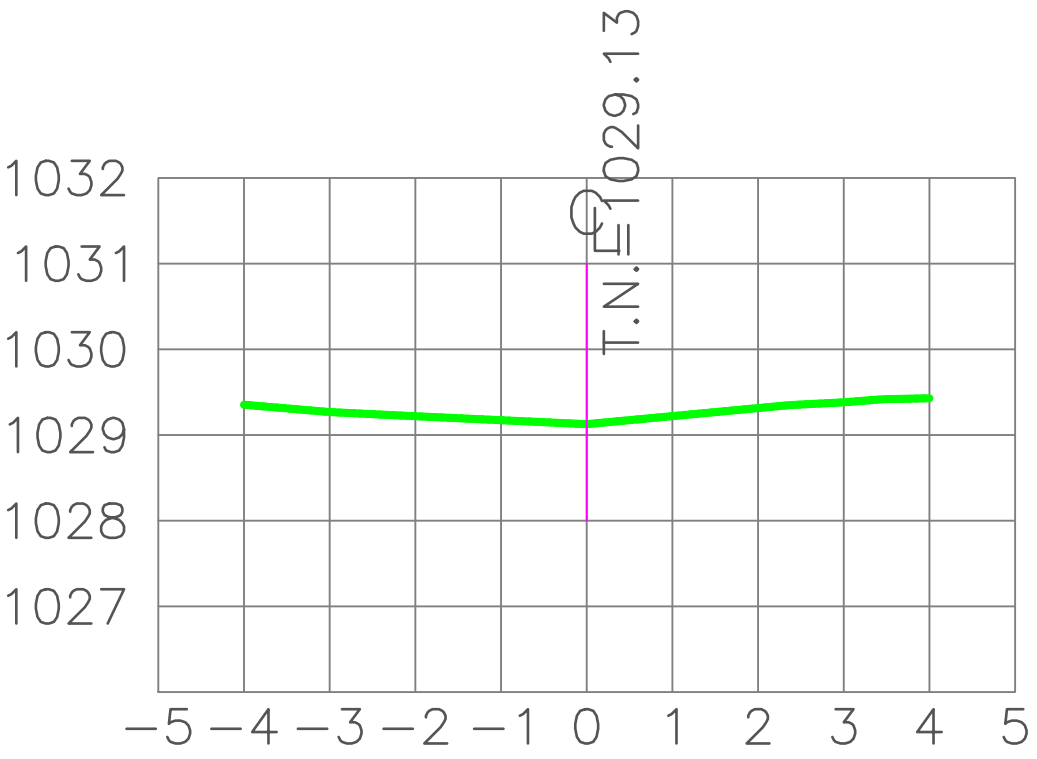


ESTACION 0+013.20
ESCALA HORIZONTAL 1 : 100
ESCALA VERTICAL 1 : 100

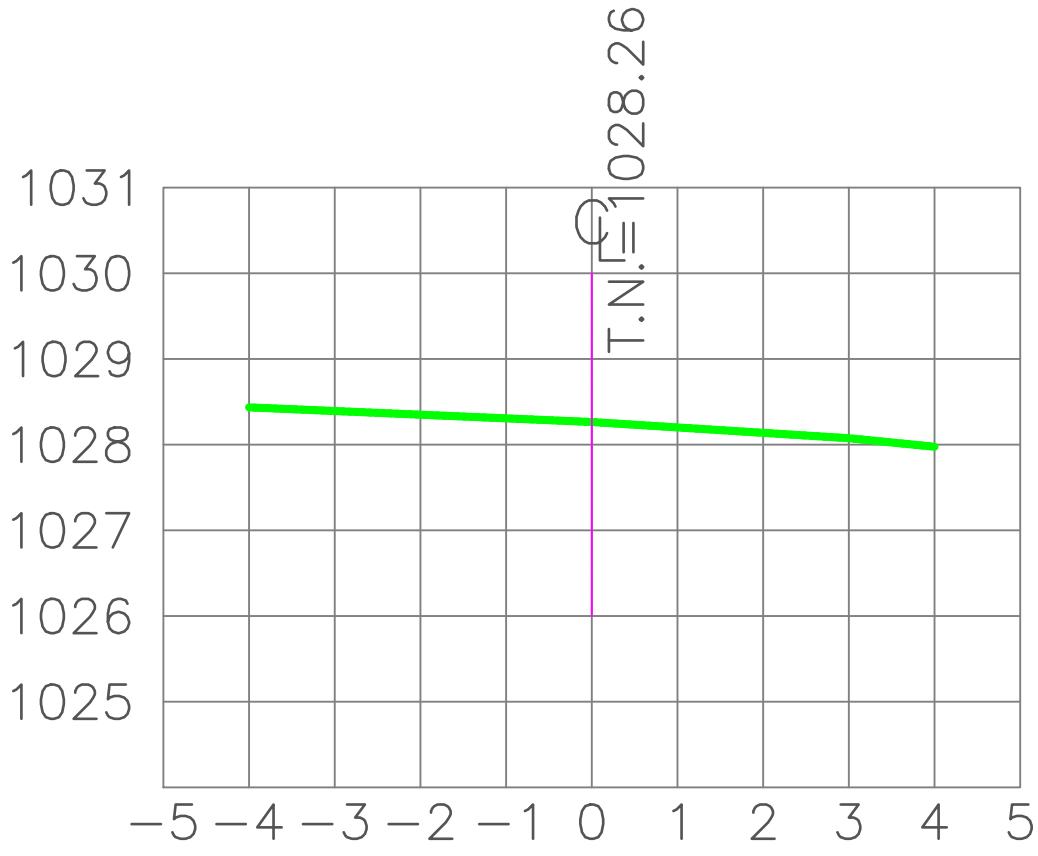


ESTACION 0+022.00
ESCALA HORIZONTAL 1 : 100
ESCALA VERTICAL 1 : 100

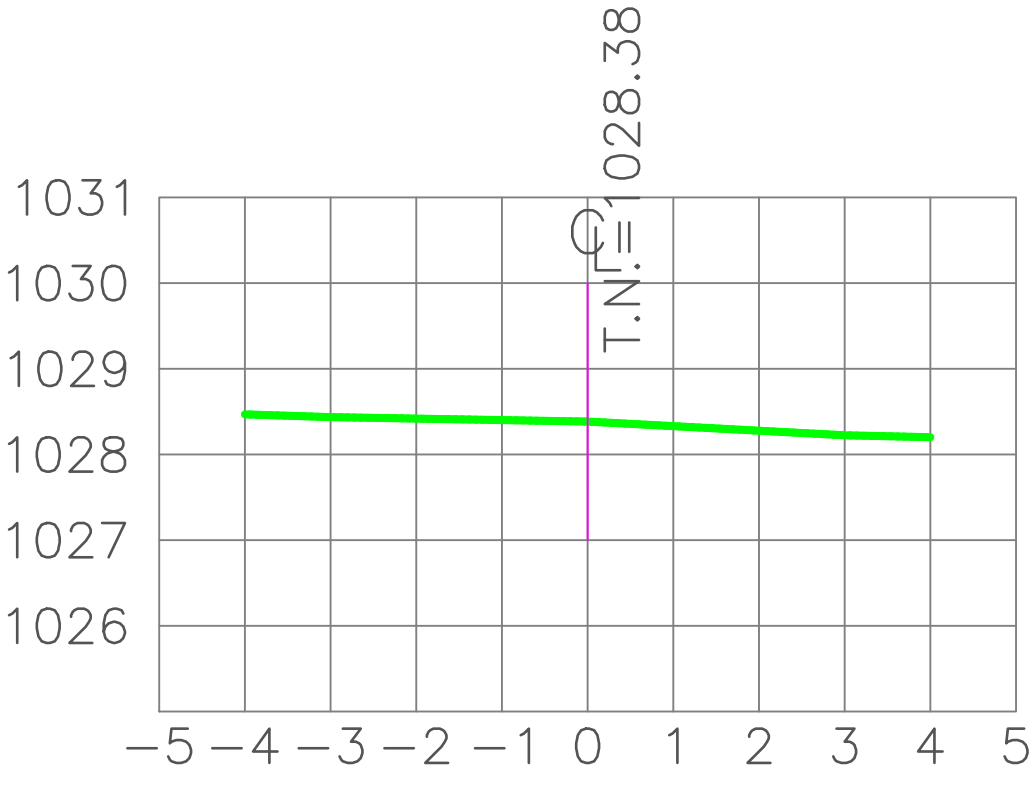

ESTACION 0+000.00
ESCALA HORIZONTAL 1 : 100
ESCALA VERTICAL 1 : 100

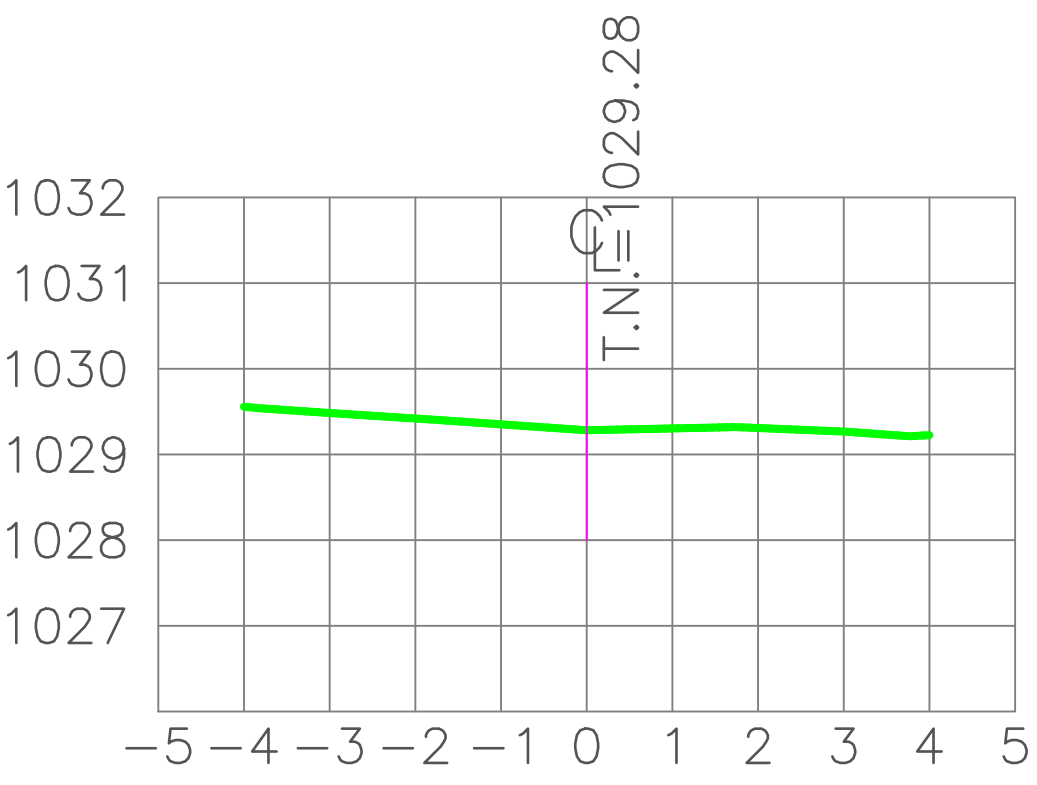

ESTACION 0+008.80
ESCALA HORIZONTAL 1 : 100
ESCALA VERTICAL 1 : 100

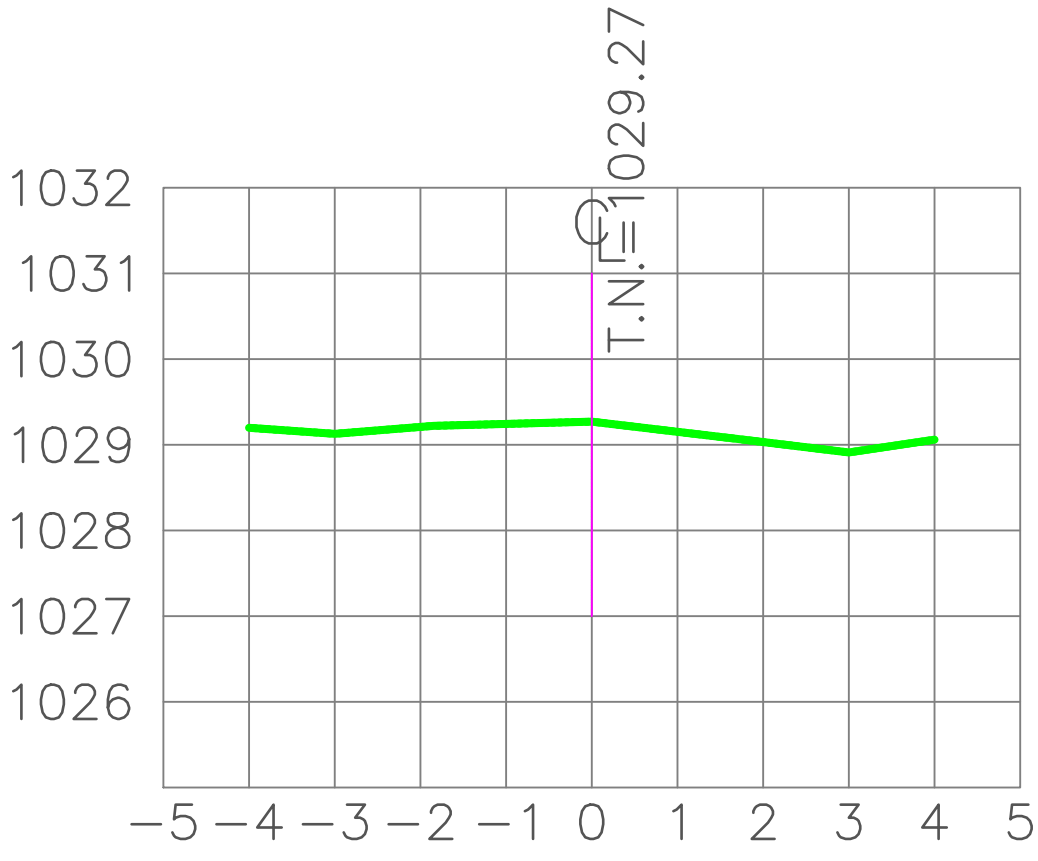

ESTACION 0+017.60
ESCALA HORIZONTAL 1 : 100
ESCALA VERTICAL 1 : 100



MUNICIPIO DE FUNDACION
MAGDALENA

PROYECTO

CONSTRUCCION DE SALON COMUNAL EN LA
ZONA DE SACRAMENTO, JURIDICION
FUNDACION MAGDALENA

PROPIETARIO

MUNICIPIO DE FUNDACION MAGDALENA

REPRESENTANTE: SECRETARIA DE PLANEACION

CONVENCIONES:



LEVANTO

CESAR AUGUSTO CONTRERAS BRIEVA
ING. CIVIL
MAP_08202-373718 ATL

PLANO N° DE
2 2
ARCHIVO

ESCALA H 1:250

ESCALA V 1:INDICADA

FECHA

OCTUBRE 2025

CONTIENE

PLANO PERFIL LONGITUDINAL Y
SECCIONES TRASVERSALES

PLANO DE LOCALIZACIÓN MUNICIPIO DE FUNDACIÓN

