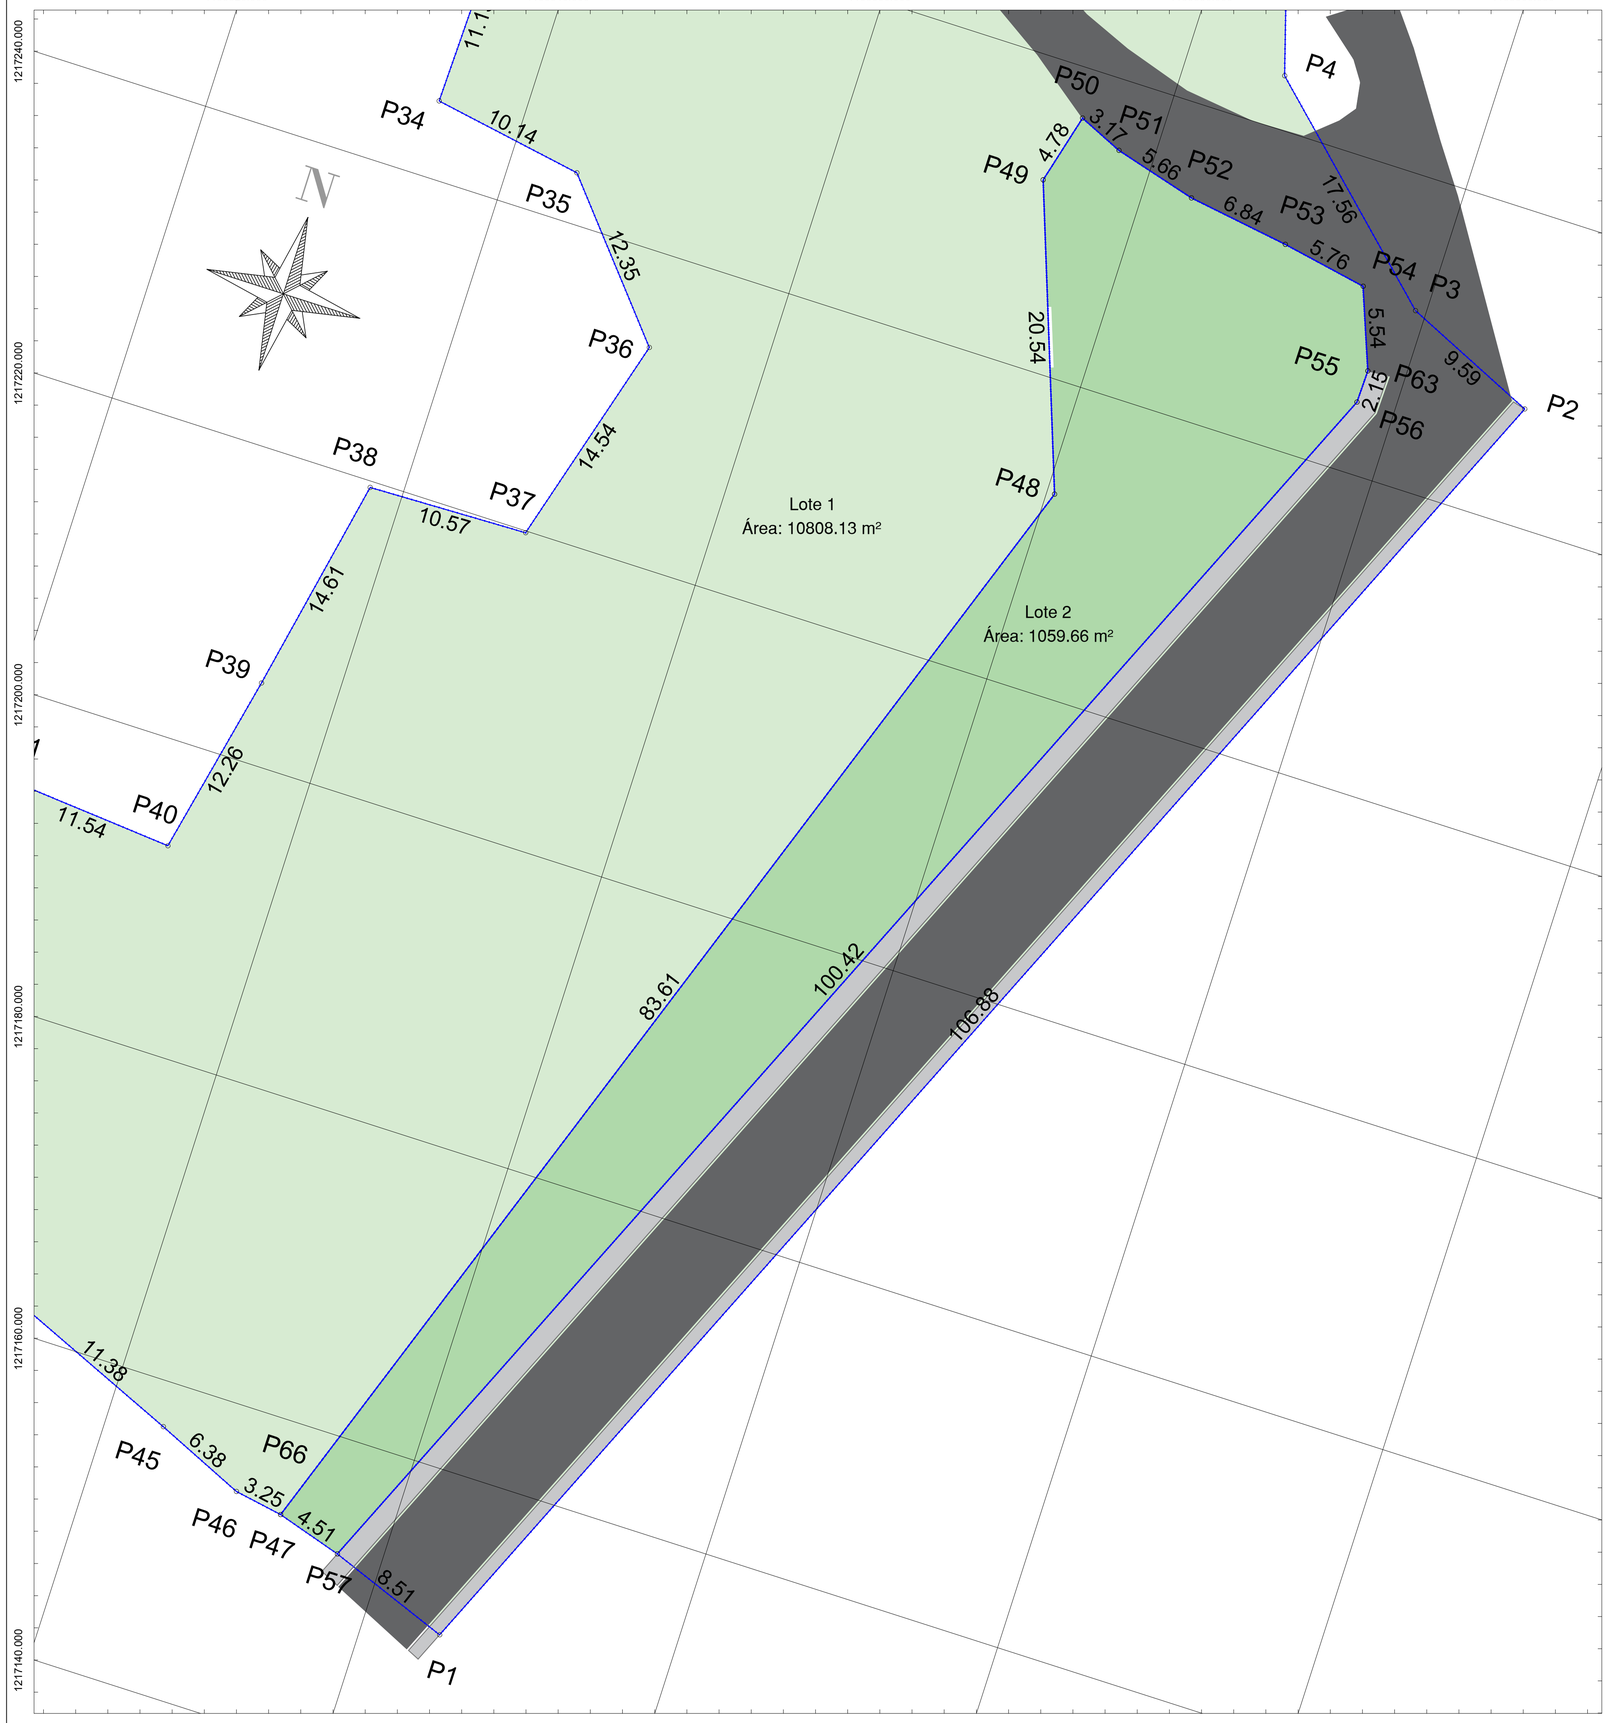



| CUADRO DE COORDENADAS LOTE 1 | | | | | |
|---|---|---|---|---|---|
| VERTICE | LADO | DIST. | ANGULO | ESTE | NORTE |
| P1 | P1 - P2 | 106.88 | 93°10'30" | 1138865.057 | 1217149.663 |
| P2 | P2 - P3 | 9.59 | 90°29'26" | 1138908.047 | 1217247.514 |
| P3 | P3 - P4 | 17.56 | 198°51'23" | 1138899.296 | 1217251.449 |
| P4 | P4 - P5 | 12.99 | 210°53'35" | 1138886.469 | 1217263.437 |
| P5 | P5 - P6 | 16.46 | 191°20'46" | 1138882.705 | 1217275.873 |
| P6 | P6 - P7 | 12.06 | 203°30'43" | 1138881.128 | 1217292.257 |
| P7 | P7 - P8 | 21.48 | 186°40'50" | 1138884.857 | 1217303.721 |
| P8 | P8 - P9 | 18.70 | 180°39'20" | 1138893.833 | 1217323.239 |
| P9 | P9 - P10 | 8.93 | 171°21'30" | 1138901.839 | 1217340.136 |
| P10 | P10 - P11 | 9.29 | 145°23'55" | 1138904.406 | 1217348.689 |
| P11 | P11 - P12 | 6.26 | 132°6'11" | 1138901.553 | 1217357.527 |
| P12 | P12 - P13 | 9.82 | 181°35'33" | 1138895.847 | 1217360.092 |
| P13 | P13 - P14 | 9.46 | 201°33'14" | 1138887.003 | 1217364.369 |
| P14 | P14 - P15 | 10.02 | 209°34'31" | 1138880.598 | 1217371.325 |
| P15 | P15 - P16 | 9.55 | 203°22'42" | 1138878.333 | 1217381.082 |
| P16 | P16 - P17 | 13.22 | 188°25'12" | 1138880.043 | 1217390.480 |
| P17 | P17 - P18 | 22.06 | 48°4'45" | 1138884.289 | 1217403.001 |
| P18 | P18 - P19 | 26.61 | 181°57'17" | 1138864.015 | 1217394.316 |
| P19 | P19 - P20 | 24.00 | 66°44'56" | 1138839.215 | 1217384.680 |
| P20 | P20 - P21 | 9.89 | 173°29'20" | 1138856.030 | 1217367.561 |
| P21 | P21 - P22 | 13.24 | 212°9'32" | 1138863.718 | 1217361.334 |
| P22 | P22 - P23 | 15.49 | 200°57'16" | 1138867.992 | 1217348.807 |
| P23 | P23 - P24 | 17.85 | 271°40'37" | 1138867.419 | 1217333.330 |
| P24 | P24 - P25 | 6.60 | 88°4'150" | 1138849.604 | 1217334.511 |
| P25 | P25 - P26 | 3.59 | 206°8'11" | 1138849.317 | 1217327.919 |
| P26 | P26 - P27 | 6.84 | 208°2'22" | 1138847.596 | 1217324.767 |
| P27 | P27 - P28 | 16.48 | 204°37'18" | 1138841.860 | 1217321.041 |
| P28 | P28 - P29 | 10.37 | 106°17'46" | 1138825.559 | 1217318.639 |
| P29 | P29 - P30 | 19.73 | 186°20'4" | 1138824.131 | 1217308.366 |
| P30 | P30 - P31 | 20.32 | 71°43'39" | 1138819.277 | 1217289.247 |
| P31 | P31 - P32 | 12.35 | 280°39'45" | 1138839.552 | 1217290.674 |
| P32 | P32 - P33 | 22.54 | 182°6'19" | 1138838.124 | 1217278.403 |
| P33 | P33 - P34 | 11.13 | 172°43'38" | 1138834.697 | 1217256.121 |
| P34 | P34 - P35 | 10.14 | 98°15'3" | 1138834.411 | 1217244.992 |
| P35 | P35 - P36 | 12.35 | 219°56'41" | 1138844.406 | 1217243.280 |
| P36 | P36 - P37 | 14.54 | 236°17'27" | 1138852.402 | 1217233.863 |
| P37 | P37 - P38 | 10.57 | 252°29'48" | 1138848.404 | 1217219.880 |
| P38 | P38 - P39 | 14.61 | 102°48'40" | 1138837.838 | 1217219.595 |
| P39 | P39 - P40 | 12.26 | 180°50'21" | 1138834.985 | 1217205.271 |
| P40 | P40 - P41 | 11.54 | 262°39'44" | 1138832.415 | 1217193.286 |
| P41 | P41 - P42 | 6.53 | 181°51'24" | 1138820.912 | 1217194.245 |
| P42 | P42 - P43 | 23.97 | 83°22'40" | 1138814.425 | 1217194.999 |
| P43 | P43 - P44 | 21.08 | 116°48'54" | 1138814.425 | 1217171.029 |
| P44 | P44 - P45 | 11.38 | 176°6'48" | 1138833.242 | 1217161.517 |
| P45 | P45 - P46 | 6.38 | 180°47'23" | 1138843.723 | 1217157.084 |
| P46 | P46 - P47 | 3.25 | 166°6'2" | 1138849.567 | 1217154.516 |
| P47 | P47 - P48 | 83.61 | 99°33'47" | 1138852.772 | 1217153.962 |
| P48 | P48 - P49 | 20.54 | 140°44'5" | 1138880.520 | 1217232.836 |
| P49 | P49 - P50 | 4.78 | 214°39'18" | 1138873.536 | 1217252.147 |
| P50 | P50 - P51 | 3.17 | 279°1'60" | 1138874.754 | 1217256.770 |
| P51 | P51 - P52 | 5.66 | 171°37'15" | 1138877.659 | 1217255.489 |
| P52 | P52 - P53 | 6.84 | 173°5'57" | 1138883.113 | 1217253.984 |
| P53 | P53 - P54 | 5.76 | 181°59'20" | 1138889.881 | 1217252.969 |
| P54 | P54 - P55 | 5.54 | 238°27'50" | 1138895.546 | 1217251.918 |
| P55 | P55 - P56 | 2.15 | 202°31'1" | 1138897.535 | 1217246.744 |
| P56 | P56 - P57 | 100.42 | 202°13'26" | 1138897.479 | 1217244.592 |
| P57 | P57 - P1 | 8.51 | 86°49'30" | 1138857.085 | 1217152.650 |


Área: 10808.13 m²
Área: 1.08081 ha
Perímetro: 956.96 ml

| CUADRO DE COORDENADAS LOTE 2 | | | | | |
|---|---|---|---|---|---|
| VERTICE | LADO | DIST. | ANGULO | ESTE | NORTE |
| P50 | P50 - P51 | 3.17 | 80°58'0" | 1138874.754 | 1217256.770 |
| P51 | P51 - P52 | 5.66 | 188°22'45" | 1138877.659 | 1217255.489 |
| P52 | P52 - P53 | 6.84 | 186°54'3" | 1138883.113 | 1217253.984 |
| P53 | P53 - P54 | 5.76 | 178°0'40" | 1138889.881 | 1217252.969 |
| P54 | P54 - P63 | 5.54 | 121°32'10" | 1138895.546 | 1217251.918 |
| P63 | P63 - P56 | 2.15 | 157°28'59" | 1138897.535 | 1217246.744 |
| P56 | P56 - P57 | 100.42 | 157°46'34" | 1138897.479 | 1217244.592 |
| P57 | P57 - P66 | 4.51 | 96°48'1" | 1138857.085 | 1217152.650 |
| P66 | P66 - P48 | 83.61 | 87°32'10" | 1138852.772 | 1217153.962 |
| P48 | P48 - P49 | 20.54 | 219°15'55" | 1138880.520 | 1217232.836 |
| P49 | P49 - P50 | 4.78 | 145°20'42" | 1138873.536 | 1217252.147 |

Área: 1059.66 m²
Área: 0.10597 ha
Perímetro: 242.99 ml

## CUADRO DE ÁREAS

| PREDIOS | ÁREAS | % COPROPIEDAD |
|---|---|---|
| Lote 1 | 10808.13 m² | 91.07% |
| Lote 2 | 1059.66 m² | 8.93% |
| TOTAL | 11867.79 m² | 100% |

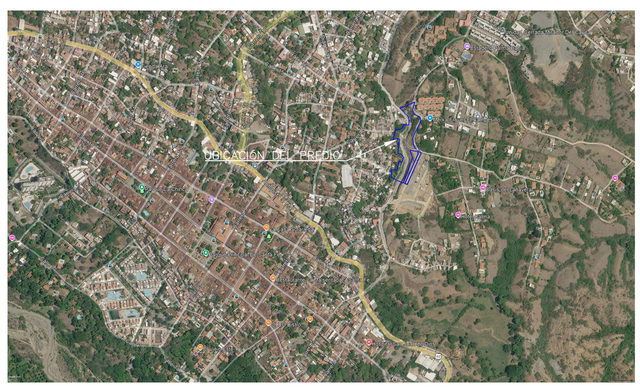


CONTRATISTAS:

CRISTIAN CAMILO MUÑOZ.

PROYECTO:

LEVANTAMIENTO TOPOGRÁFICO

NOTAS:

1. LEVANTAMIENTO TOPOGRÁFICO ALTIPLANIMÉTRICO REALIZADO CON EQUIPO DE ALTA PRECISIÓN STONEX R1 PLUS
2. LEVANTAMIENTO REALIZADO EN COORDENADAS MAGNA-SIRGAS / Colombia West zone.
3. NO TOMAR MEDIDAS DIRECTAMENTE SOBRE EL PLANO.
4. IMPRIMIR EN SU PROPIO COLOR Y TAMAÑO.
5. ESCALAS ESPECIFICADAS EN EL PLANO.

COMPONENTE TÉCNICO

LEVANTAMIENTO TOPOGRÁFICO ALTIPLANIMÉTRICO.

CONTIENE:

LEVANTAMIENTO TOPOGRAFÍA

UBICACIÓN:

Santa Fe - Antioquia

COLOMBIA

PLANO:

2 de 2

101-DP-001/001

PROPIETARIO:

LEVANTÓ:

CRISTIAN CAMILO MUÑOZ
TECNÓLOGO EN TOPOGRAFÍA
LP: 01-15588
Cel: 3217126564

DIBUJÓ Y DISEÑÓ:

CRISTIAN CAMILO MUÑOZ
TECNÓLOGO EN TOPOGRAFÍA
LP: 01-15588
Cel: 3217126564

CUADRO DE CONVENCIONES

Vía
Terraza
Lote
Canal
Columna
Delta
Poste electrico
Arbol , Palma
Luminaria
Domiciliaria
Caja
Señal, Aviso
Sumidero
Canal
Colindantes
Servidumbre
Manholes-Nombre
Acometidas Residuales
Caja Electricas
Caja de Comunicaciones
Cajas de Alumbrado Público
Registro de Acueducto

Escala: 1:200

Fecha: 06/06/2026

Archivo: TOPOGRAFIA LOTE MUNICIPIO SUBDIVISION.dwg

Dibujó: Cristian Camilo Muñoz

Licencia profesional N°: 01-15588

Radicado de Aprobación: