


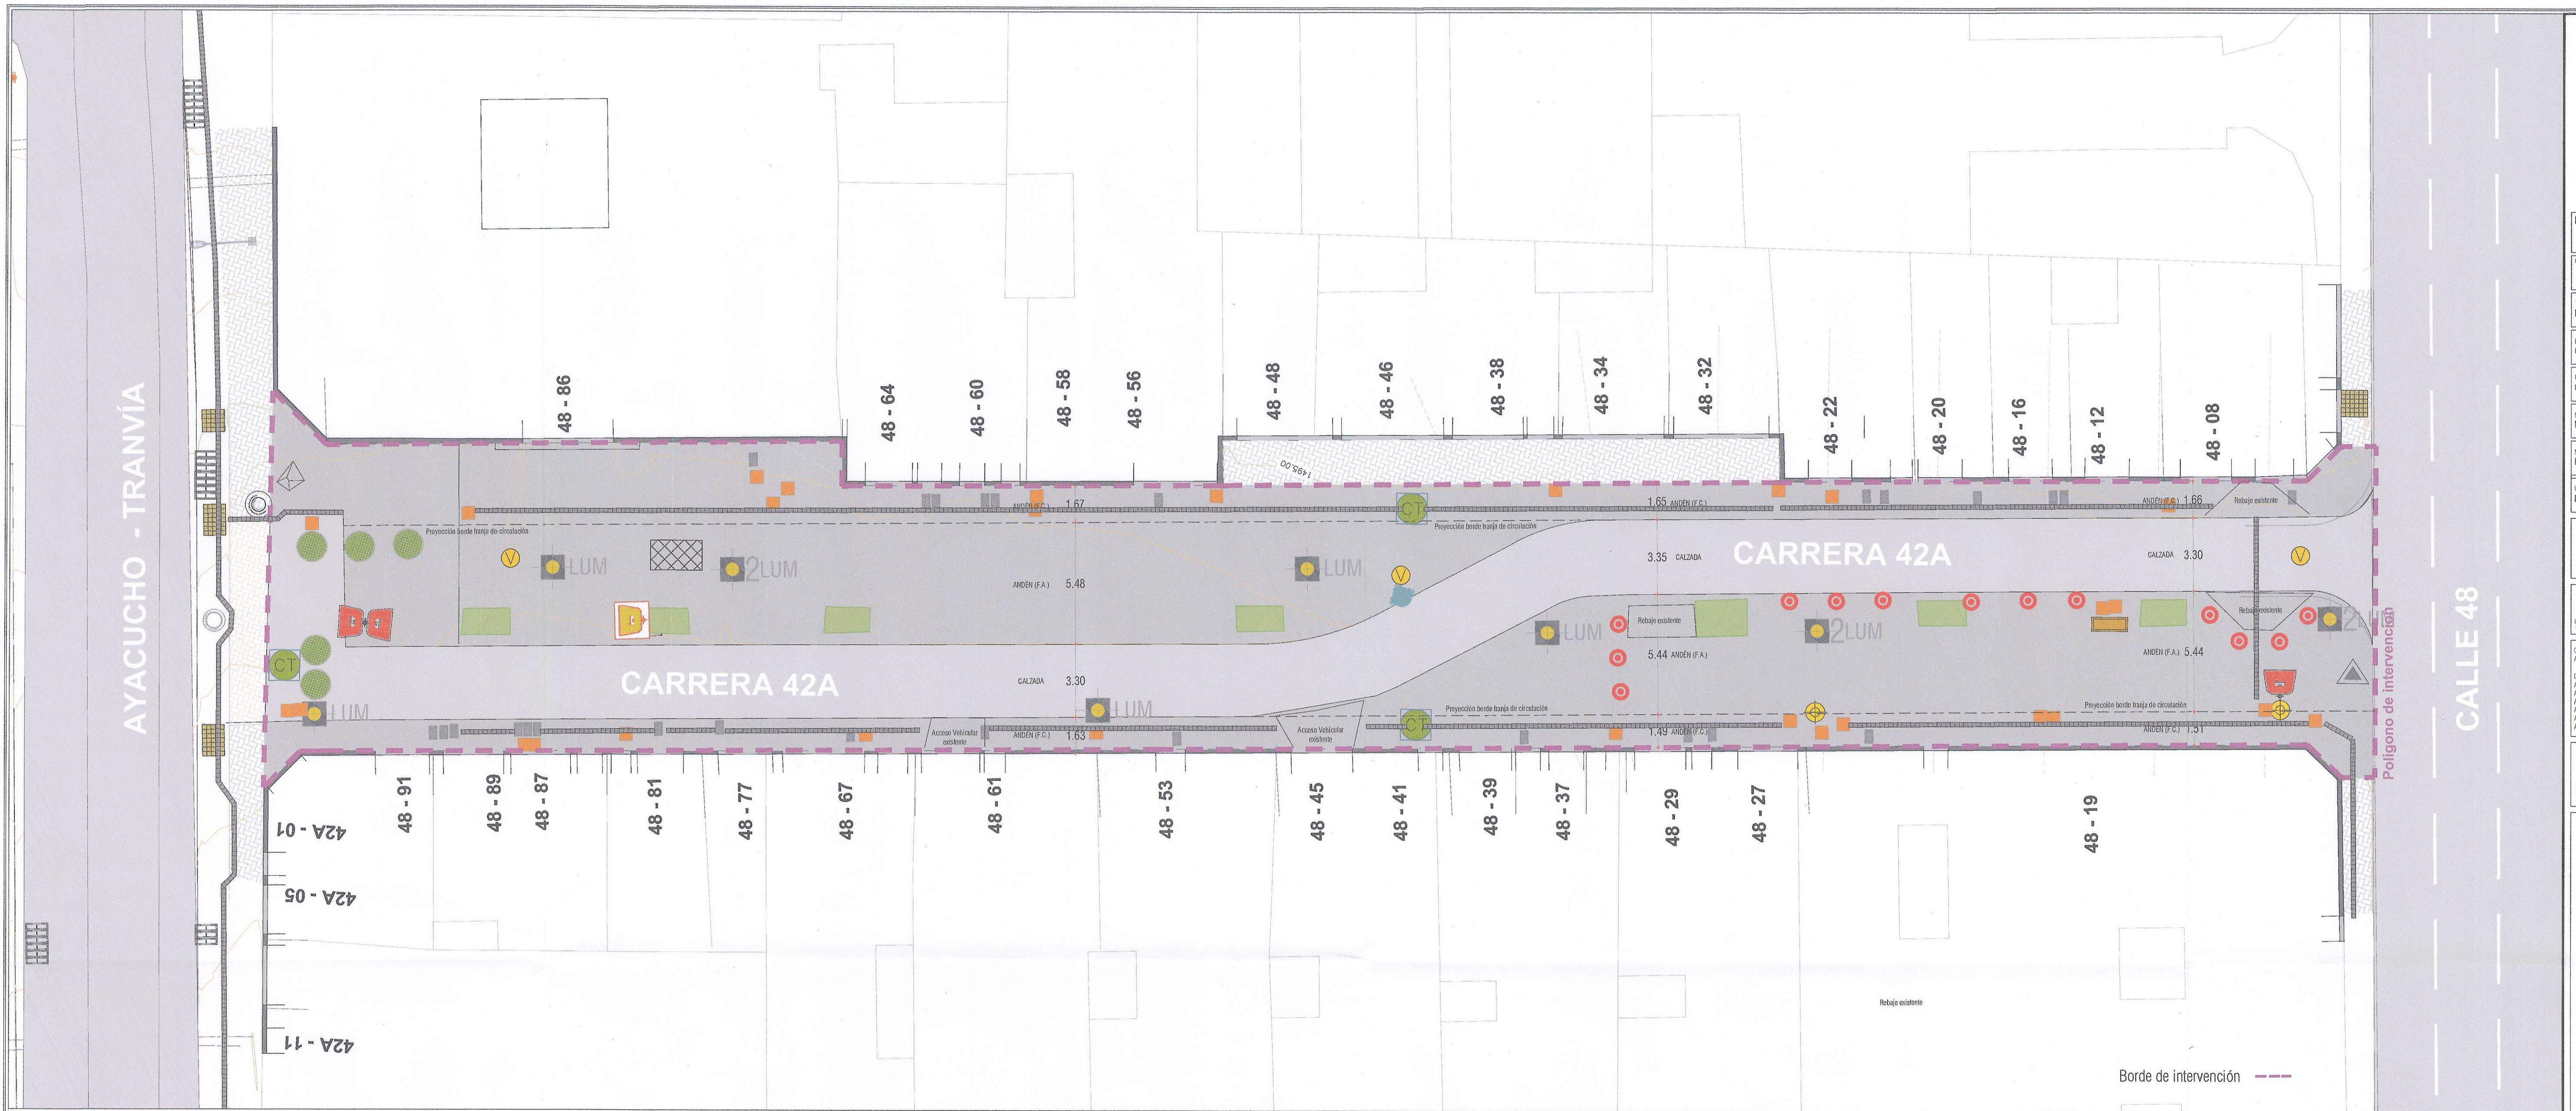

Planta general espacio público existente Esc. 1:150



Esquema espacio público existente Esc. 1:500

CONVENCIONES_inventario											
ITEM	NOMBRE	CANTIDAD	CONSERVAR	REUBICAR	RETIRAR	ITEM	NOMBRE	CANTIDAD	CONSERVAR	REUBICAR	RETIRAR
	Sumidero	4	-	4	1-		P. Luminaria doble	3	-	-	3
	Hidrante	1	1	-	-		Escultura piso	1	1	-	-
	Cámara de teléfono	3	3	-	-		Totem nombre	1	-	-	1
	Válvula	3	3	-	-		Escultura telefono	1	1	-	-
	Contador	27	27	-	-		Teléfono público	3	-	-	3
	Caja energía	29	29	-	-		Bolardo	5	-	-	5
	Tablero	1	1	-	-		Jardinera metro	5	-	-	5
	Poste redes	2	-	-	2		Mobiliario en tubería	1	-	-	1
	P. Luminaria sencilla	5	-	-	5		Tubo ciclistero	2	-	-	2

INVENTARIO ACTUAL COMPONENTES DEL ESPACIO PÚBLICO			
COMPONENTE	CANTIDAD	UN.	%
ZONA DE INTERVENCIÓN	1205,9	M2	100 %
zona verde existente	18,5	M2	2 %
Franja peatonal existente	844,64	M2	70 %
Franja vehicular existente	342,77	M2	28 %
zona aprovechamiento económico	0	M2	0 %
zona de estancias	0	M2	0 %

Alcaldía de Medellín
Departamento Administrativo de Planeación Urbana
Tipo Aprobación: Estado Público - Cervantes
Radicado Solicitud: 2023103943918
Radicado Respuesta: 20231050058
Fecha: 15/12/2023
Firma: [Firma]
Copia para: Gerencia del Centro N° Planos: 3 M

Alcaldía de Medellín
Ciencia, Tecnología e Innovación

AGENCIA APP
Agencia para la Gestión del Estado, el Privado y las Alianzas Público Privadas

CONSENSO
consentido

GERENCIA DEL CENTRO

PROYECTO:
Mejoramiento Urbano CERVANTES
Medellín - Colombia

CÓDIGO PROYECTO:
PB-CER

TIPO DE PROYECTO:
MEJORAMIENTO URBANO CERVANTES

DIRECCIÓN:
CARRERA 42A ENTRE CALLE 49 Y 48

CIMA:
CBM

NIVEL DE CONSERVACIÓN:
NIVEL CONSERVACIÓN

NIVEL DE INTERVENCIÓN:
PROYECTO

USO DESTINADO:
MEJORAMIENTO URBANO CERVANTES

DIRECCIÓN AGENCIA APP:
Rafael Ángel Fandiño

DIRECCIÓN TÉCNICA Y FINANCIERA:
Daniel Matamoros

PROYECTO:
Agencia para la Gestión del Estado,
El Privado y las Alianzas Público Privadas.

Calle 44 #53A - 31 Piso 1
Tel: (57-4) 448 1740

COORDINADOR DISEÑO:
Arq. Juan Pablo Rentería

DISEÑO URBANO:
Arq. Clara Cárdenas Noriega
Arq. Daniela Granda Pineda
Arq. Jairo Rodríguez Valencia
Arq. Juan Diego Masadara
Arq. Sara Ramírez
Arq. José David Gómez Jaramillo

Val. Bn. Aprobada:
Mónica Profesional No.

OBSERVACIONES:

MODIFICACIONES:

FECHA (CONFINAR):

[Firma]
DANIEL MADRIGAL ARANGO
Arquitecto
C.C. 711186574
Métricas Profesionales: A27992010

CONTENIDO:
MOBILIARIO EXISTENTE

DESEÑO GRÁFICO:
Daniela Granda

ESCALA:
ESCALA

ARCHIVO:
PB-CER-U-MOB-EXISTENTE.dwg

PLANO:
PB-CER-U-03

FECHA:
11/09/2023

CONSERVACIÓN:
03/25