



- LÍMITE DE INTERVENCIÓN DEL PROYECTO
--- BORDE DE VÍA ACTUAL
--- PARAMENTO EXISTENTE, FACHADA ACTUAL
--- LÍNEA DE EMPALME (PROYECTO CON LO EXISTENTE)
--- LÍNEA GUÍA TÁCTIL EXISTENTE
--- LÍNEA GUÍA TÁCTIL
--- LÍNEA DEMARCADORA VISUAL
--- TAPETE ALERTA
--- ANDÉN PROPUUESTO, SUPERFICIE CONCRETO PERMEABLE
--- VÍA CON USO COMPARTIDO PROPUUESTO
--- ESTANCIAS
--- TOTEM DE EXPOSICIÓN
--- PLATAFORMAS
--- TEATRINO
--- TOTEM + CICLO PARQUEADERO
--- GRADERÍAS EN GAVIÓN (21 con concreto)
--- BANCA PREFABRICADA PROPUESTA TIPO 1 CINTA
--- BANCA PREFABRICADA PROPUESTA TIPO 2 CINTA
--- BANCA PREFABRICADA PROPUESTA TIPO 3 CINTA
--- ESCULTURA PISO A CONSERVAR
--- ESCULTURA TELÉFONO A CONSERVAR
--- LUMINARIA PEATONAL PROPUESTA
--- BASURERA PROPUESTA
--- REJILLA SUMIDOROS
--- ESPECIES ARBÓREAS PROPUESTAS
--- ESPECIES ARBÓREAS EXISTENTES A CONSERVAR
--- PIEDRAS
- 13 unidades
5 unidades
1 unidad.
2 unidades.
35 unidades.
2 unidades.
3 unidades.
2 unidades.
1 unidad.
1 unidad.
23 unidades.
4 unidades.
4 unidades.
5 unidades.
7 unidades.
6 unidades.

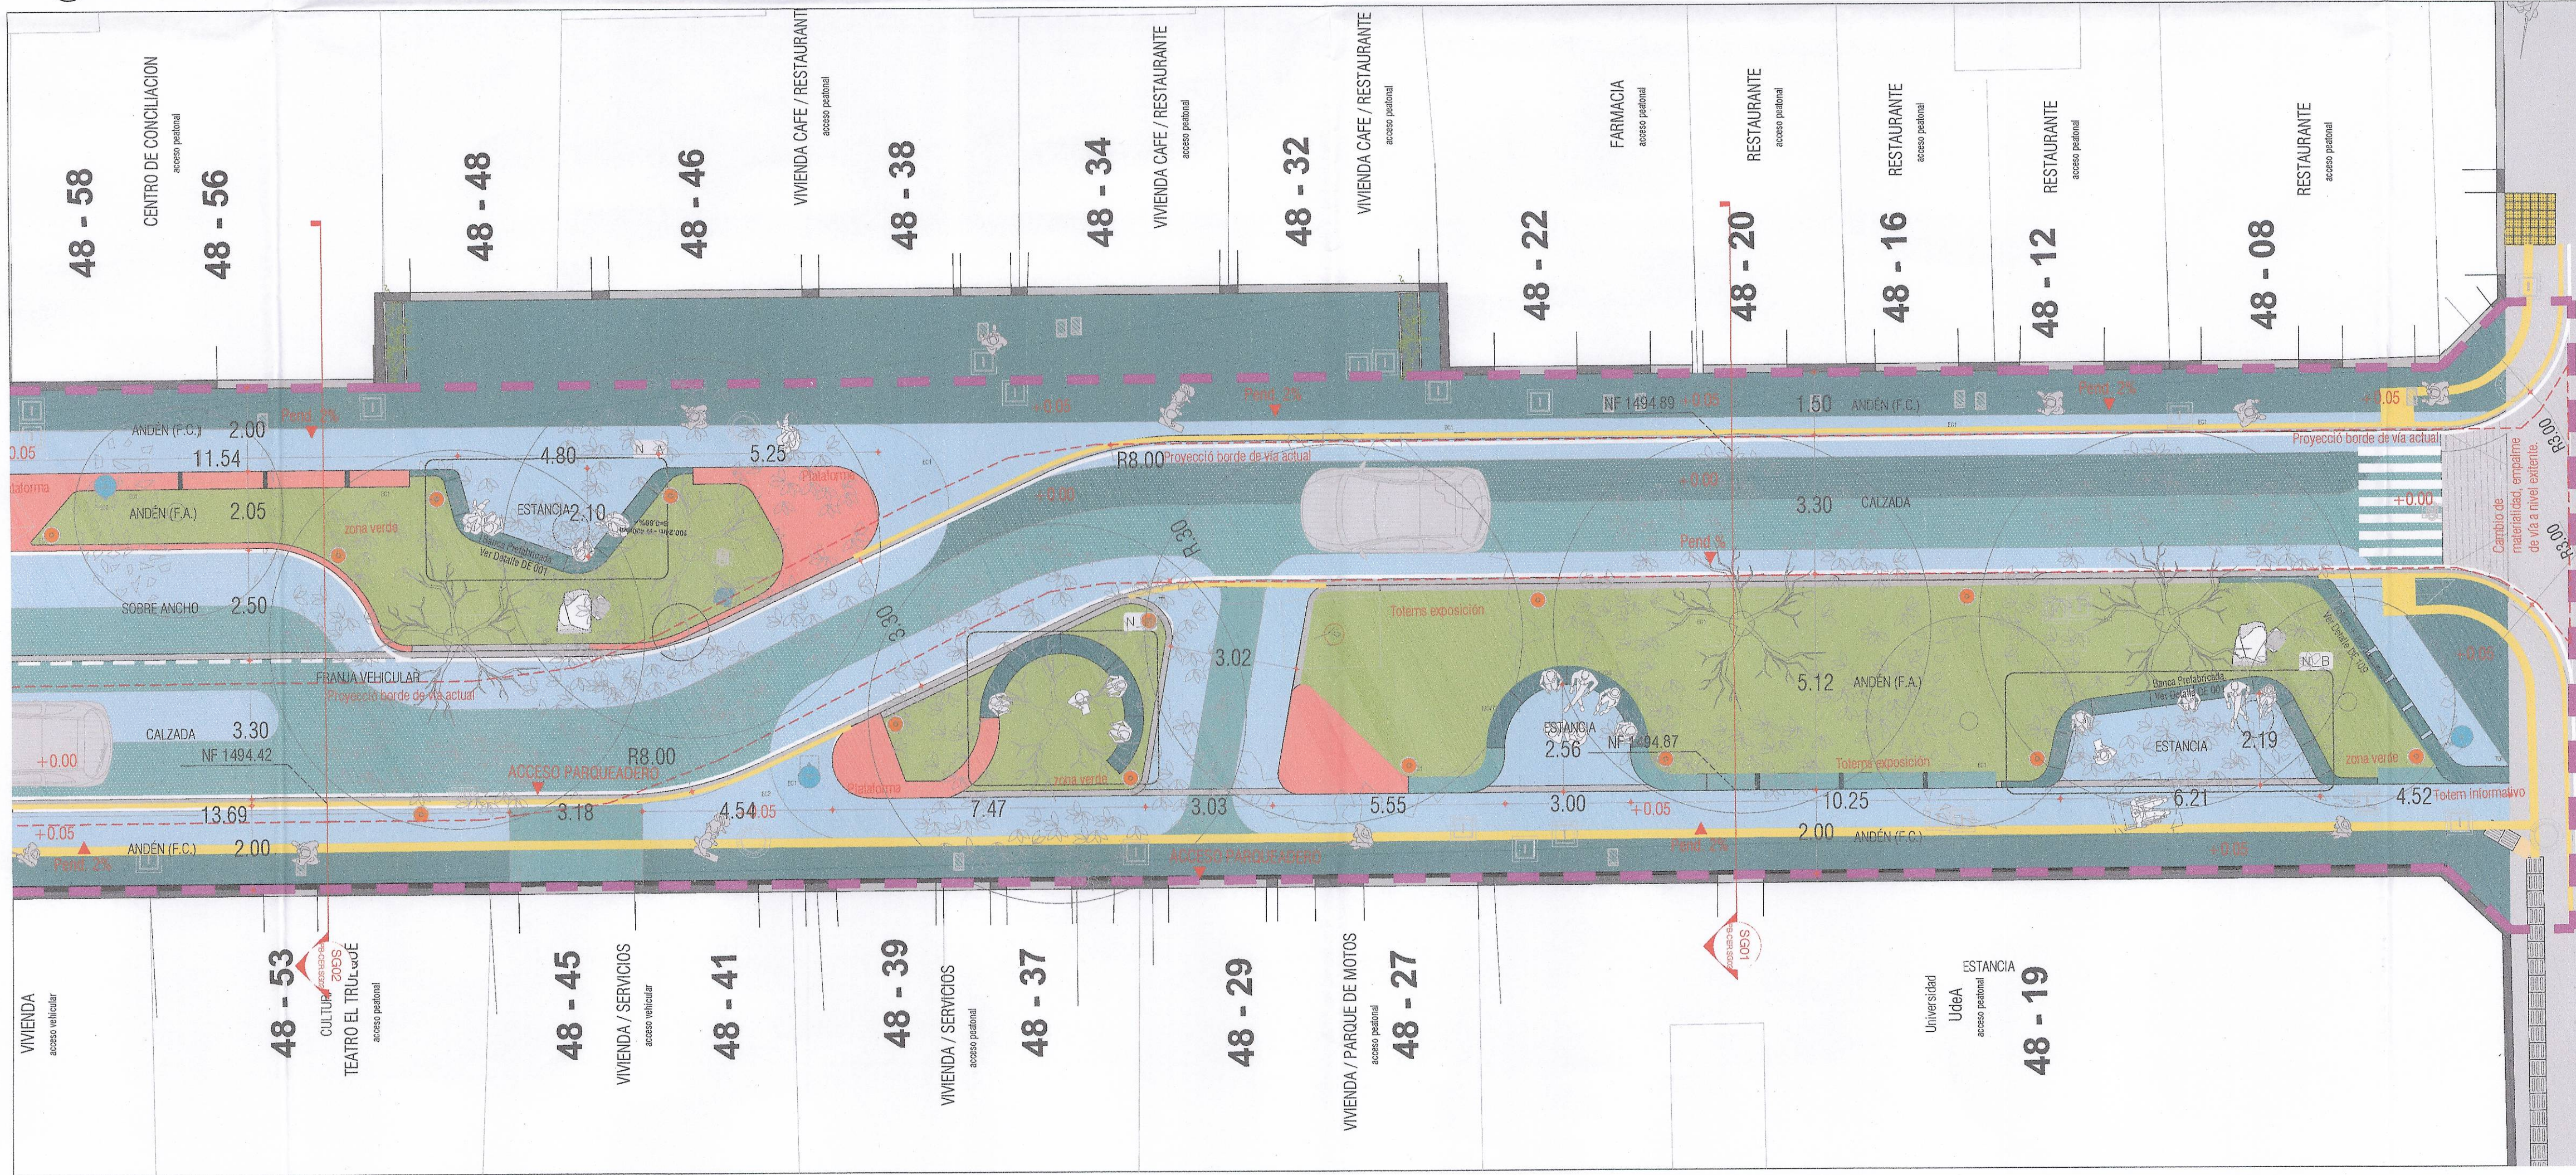

Planta espacio público propuesto. Esc. 1:100

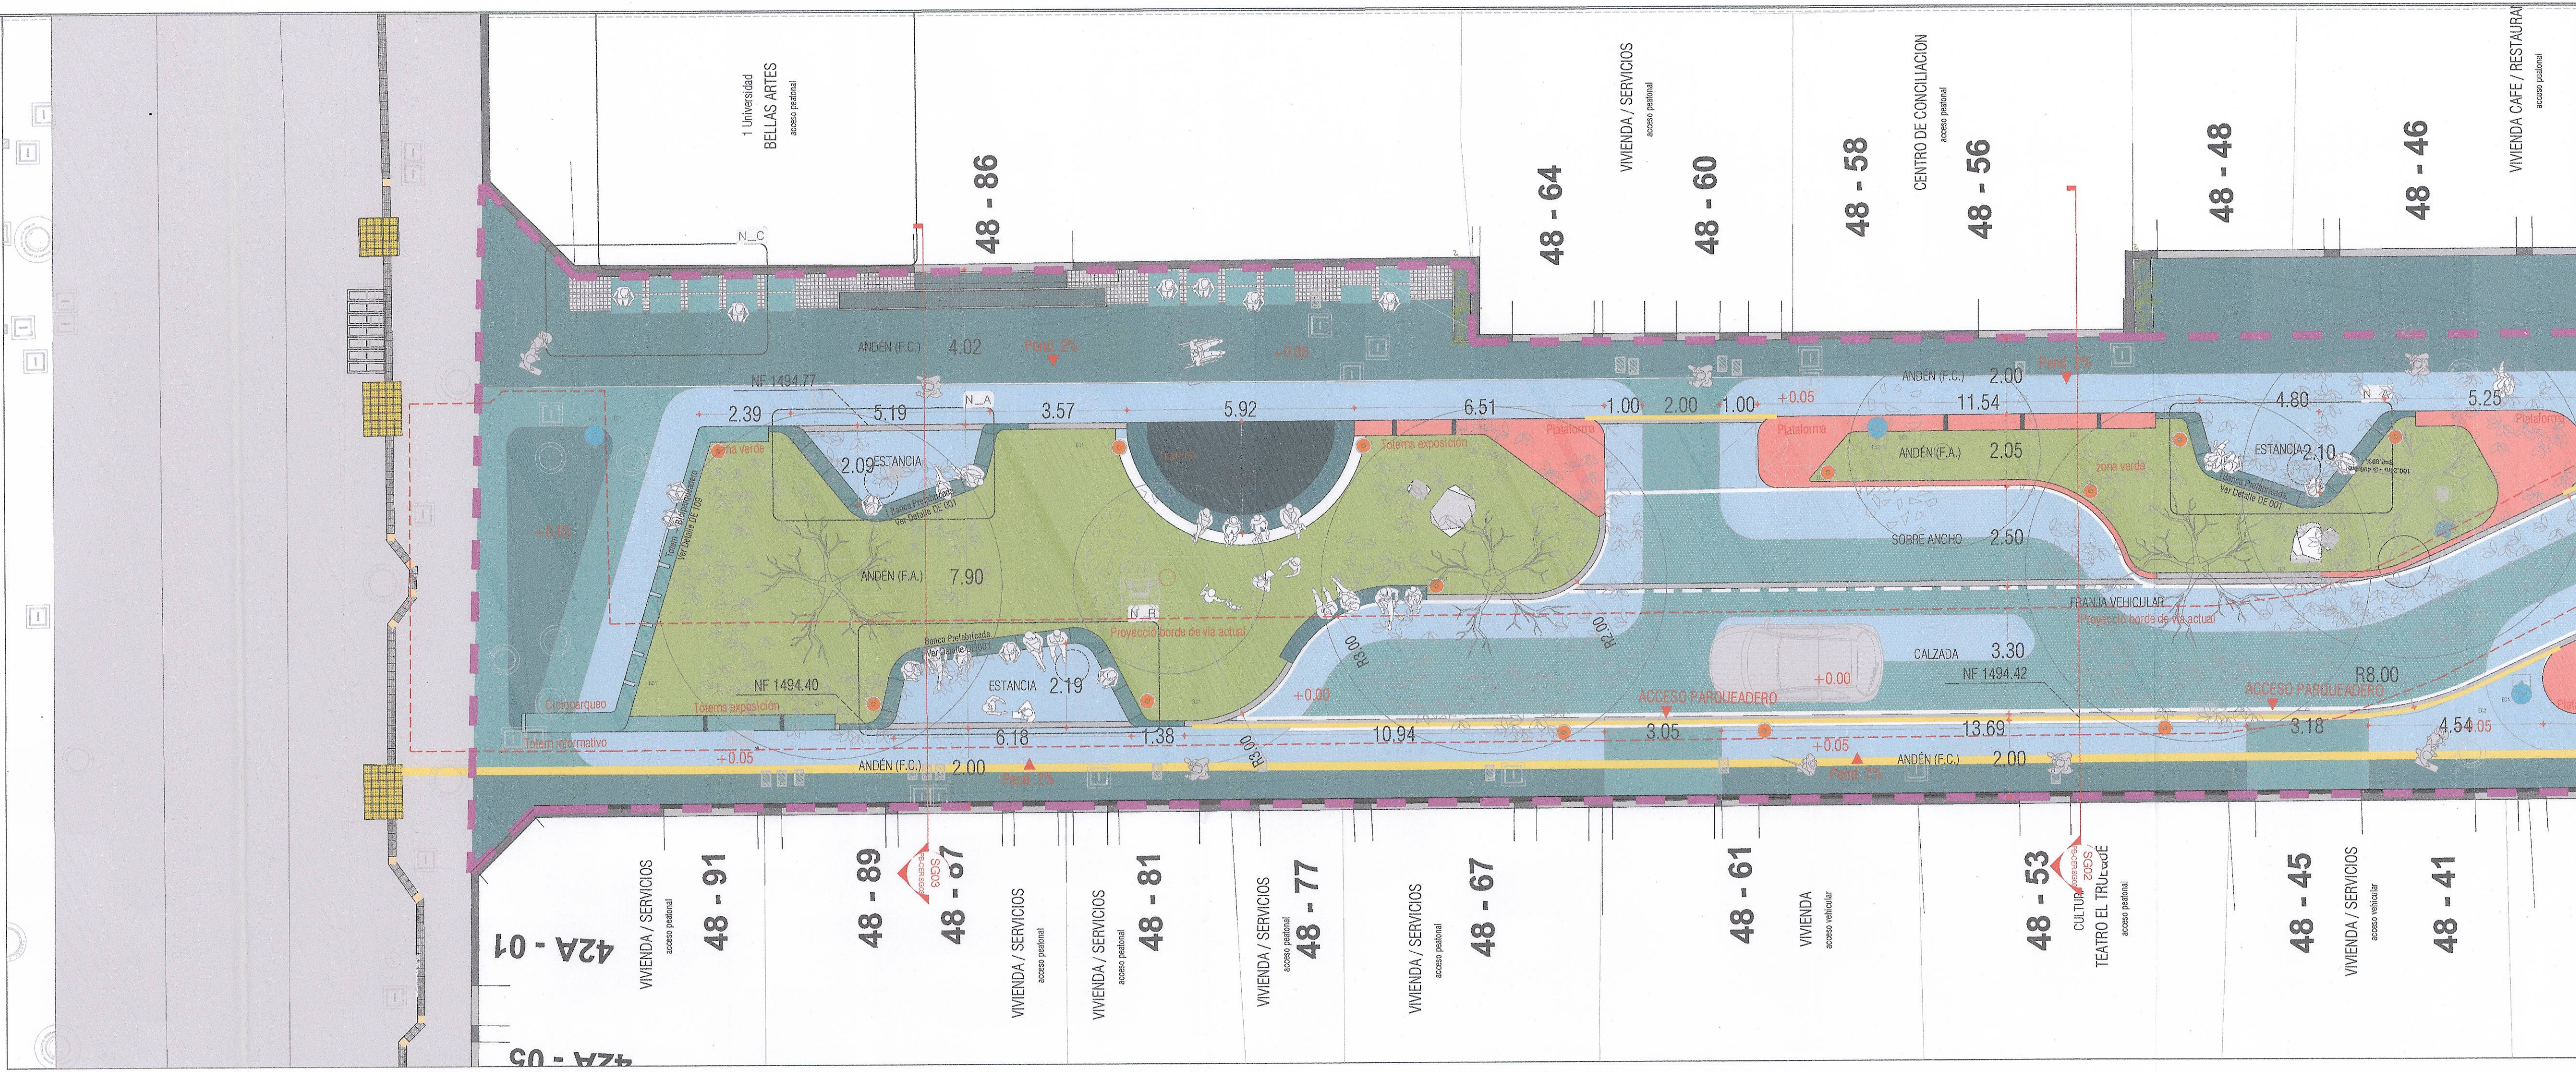

Planta espacio público propuesto. Esc. 1:100

Alcaldía de Medellín
Ciencia, Tecnología e Innovación
AGENCIA APP
CENIRO
consentido
GERENCIA DEL CENTRO

PROYECTO:
Mejoramiento Urbano CERVANTES
Medellín - Colombia

COORDINADOR PROYECTO:
PB-CER-URB

TÍTULO DEL PROYECTO:
Mejoramiento Urbano CERVANTES

DIRECCIÓN:
Carrera 42a entre Calle 49 y 48

FORMA:

NIVEL DE CONSERVACIÓN:
NIVEL DE CONSERVACIÓN

NIVEL DE INTERVENCIÓN:
PROYECTO

USO DESTINADO:
Mejoramiento Urbano CERVANTES

DISEÑO ARQUITECTÓNICO:
Ing. Juan Pablo Ramos

DIRECCIÓN GENERAL Y TÉCNICA:
David Rodríguez Arango

PROYECTO:
Agencia para la gestión del espacio público y la urbanización pública
Calle 44 #52A - 3º Piso 1
Tel: 57 - 418 1740

COORDINADOR GENERAL:
Arq. Juan Pablo Ramos

DISEÑO URBANO:
Arq. Juan Pablo Ramos
Arq. Daniela Giraldo Hincapié
Arq. Juan Carlos Marín
Arq. Juan Diego Marín
Arq. Sara Alvarado
Arq. Juan Carlos Gómez Arango

Vis. Aprobado:
Matrícula Profesional No. ---

OBSERVACIONES:

MODIFICACIONES:

FECHA (DOMINIO):

Alcaldía de Medellín
Departamento Administrativo de Planeación
Tipo Aprobación: Estado público - CERVANTES
Radicado Solicitud: 202310314398
Radicado Respuesta: 202331050058
Fecha: 15/12/2023
Firma: Chait Hincapié (Firma)
Copia para: Gerencia del Centro N° PLANTILLA: 61

DANIEL MADRIGAL ARANGO
Arquitecto
C.C. 7.786.574
Matrícula Profesional: A27992010

CONTENIDO:
Planta espacio público propuesto
DISEÑO CAD:
Arq. Daniela Giraldo Hincapié
ESCALA:
INDICADA

ARCHIVO:
PL_CER_URB-06

FECHA:
15/09/2023

PLANTA:
PB-CER-U-06

CONSEJUNTO:
06/25