


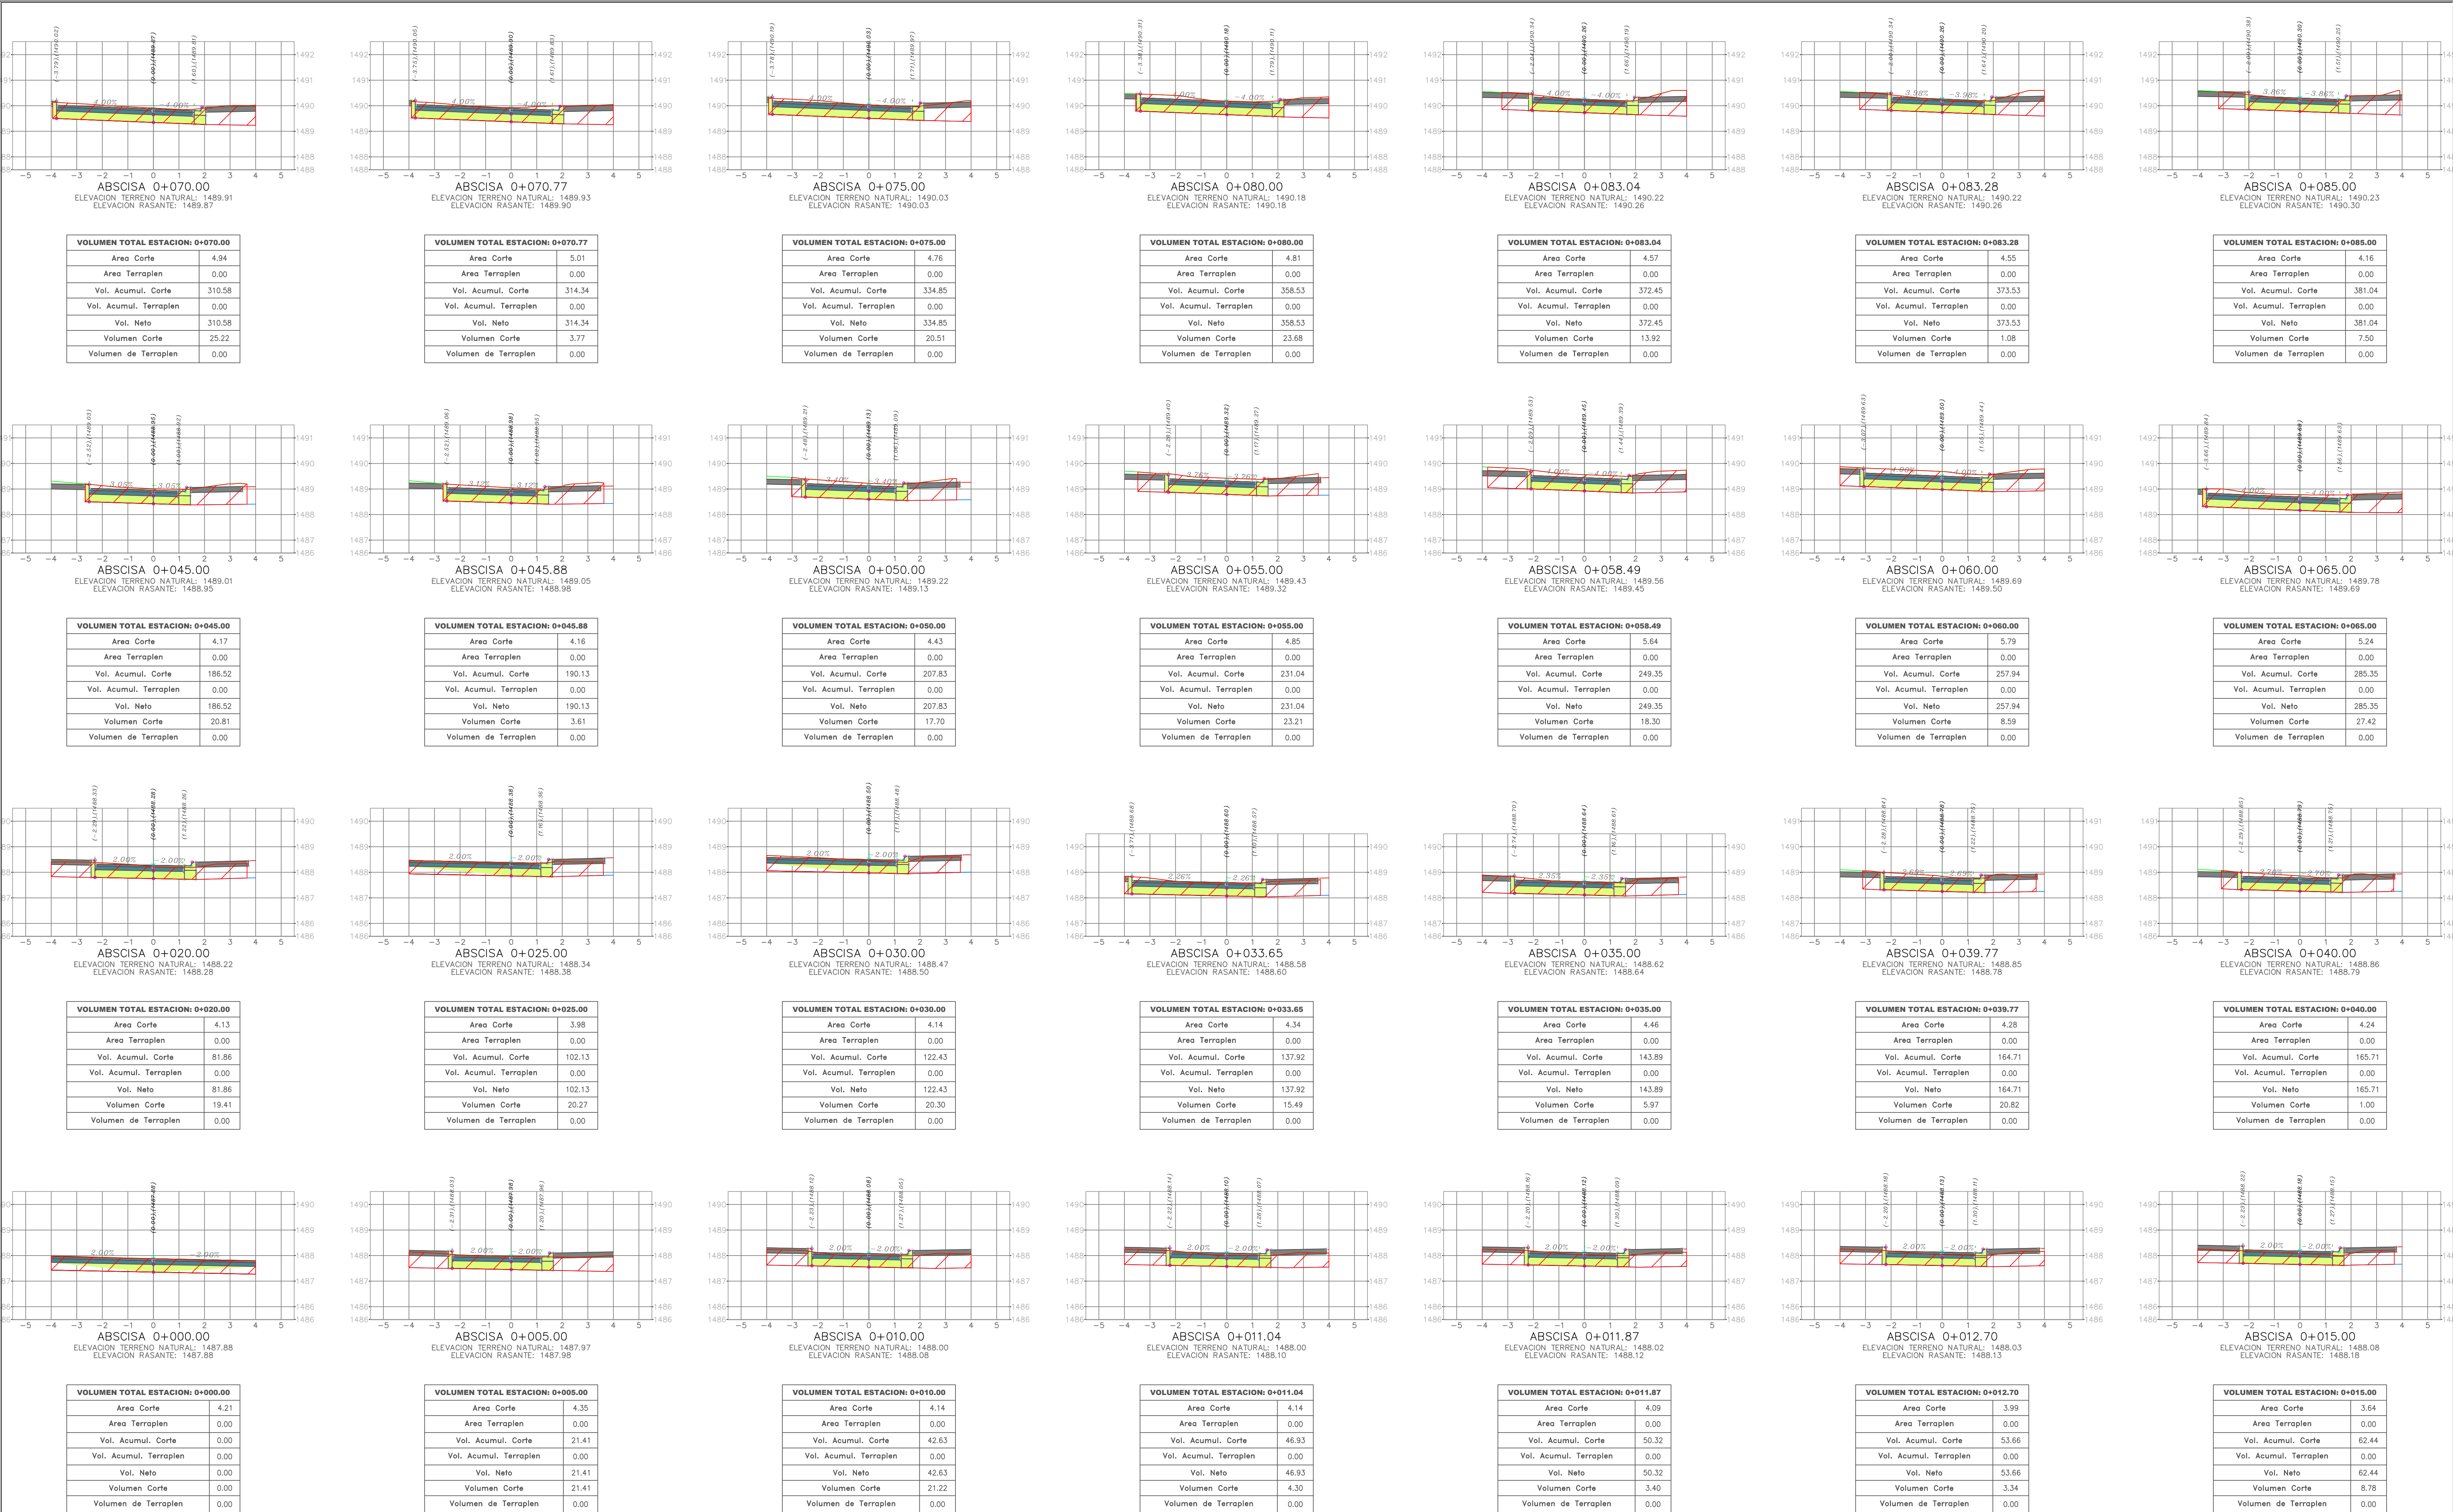

Alcaldía de Medellín
Corporación Municipal

AGENCIA APP
Agencia para la gestión del paisaje

CONIRO
consentido

GERENCIA DEL CENTRO

ESPACIO3
Espacios Públicos

PROYECTO:
ELABORACIÓN DE ESTUDIOS Y DISEÑOS DE LOS PROYECTOS DE CIUDAD AVANZADOS POR LA AGENCIA PARA LA GESTIÓN DEL PAISAJE EL TERRITORIO Y LAS ALUMNAS PÚBLICO - PRIVADAS.
CONTRATO No. C0202089

TIPO DE PROYECTO:
ESPACIO PÚBLICO

DIRECCIÓN: Parque de Bosillos PALENCIA
Medellín - Colombia

NIVEL DE CONSERVACIÓN:

NIVEL DE INTERVENCIÓN:

USO DESTINADO:
USO DESTINADO

DIRECCIÓN AGENCIA APP:
Rodrigo Henao Forada

SUPERVISIÓN PAISAJE Y TERRITORIO:
David Manrique Arango

PROYECTO:
Agencia para la gestión del paisaje.
El territorio y las áreas públicas privadas.
Calle 44 #43A - 31 Piso 1
Tel: (57-41-4811400

DISEÑO GEOMÉTRICO DE VÍAS:
Ing. OSVALDO JOSE ORTEGA CUAN
ESPECIALISTA EN VÍAS Y TRANSPORTE
05202171548ANT Expedida: 16/07/2009

Via No. 05202089
Matrícula Profesional No. 05202171548ANT

OBSERVACIONES:

MODIFICACIONES:

MODIFICACIONES	FECHA (DD/MM/AA)

CONTENIDO:
SECCIONES TRANSVERSALES

ELABORADO:
Ing. OSVALDO JOSE ORTEGA CUAN

ESCALA:
INDICADAS

ARCHIVO:
PB-001-PL-6-001

FECHA:
27/12/2022

PLANO:
PLANO 2

CONSECUTIVO:
02/04