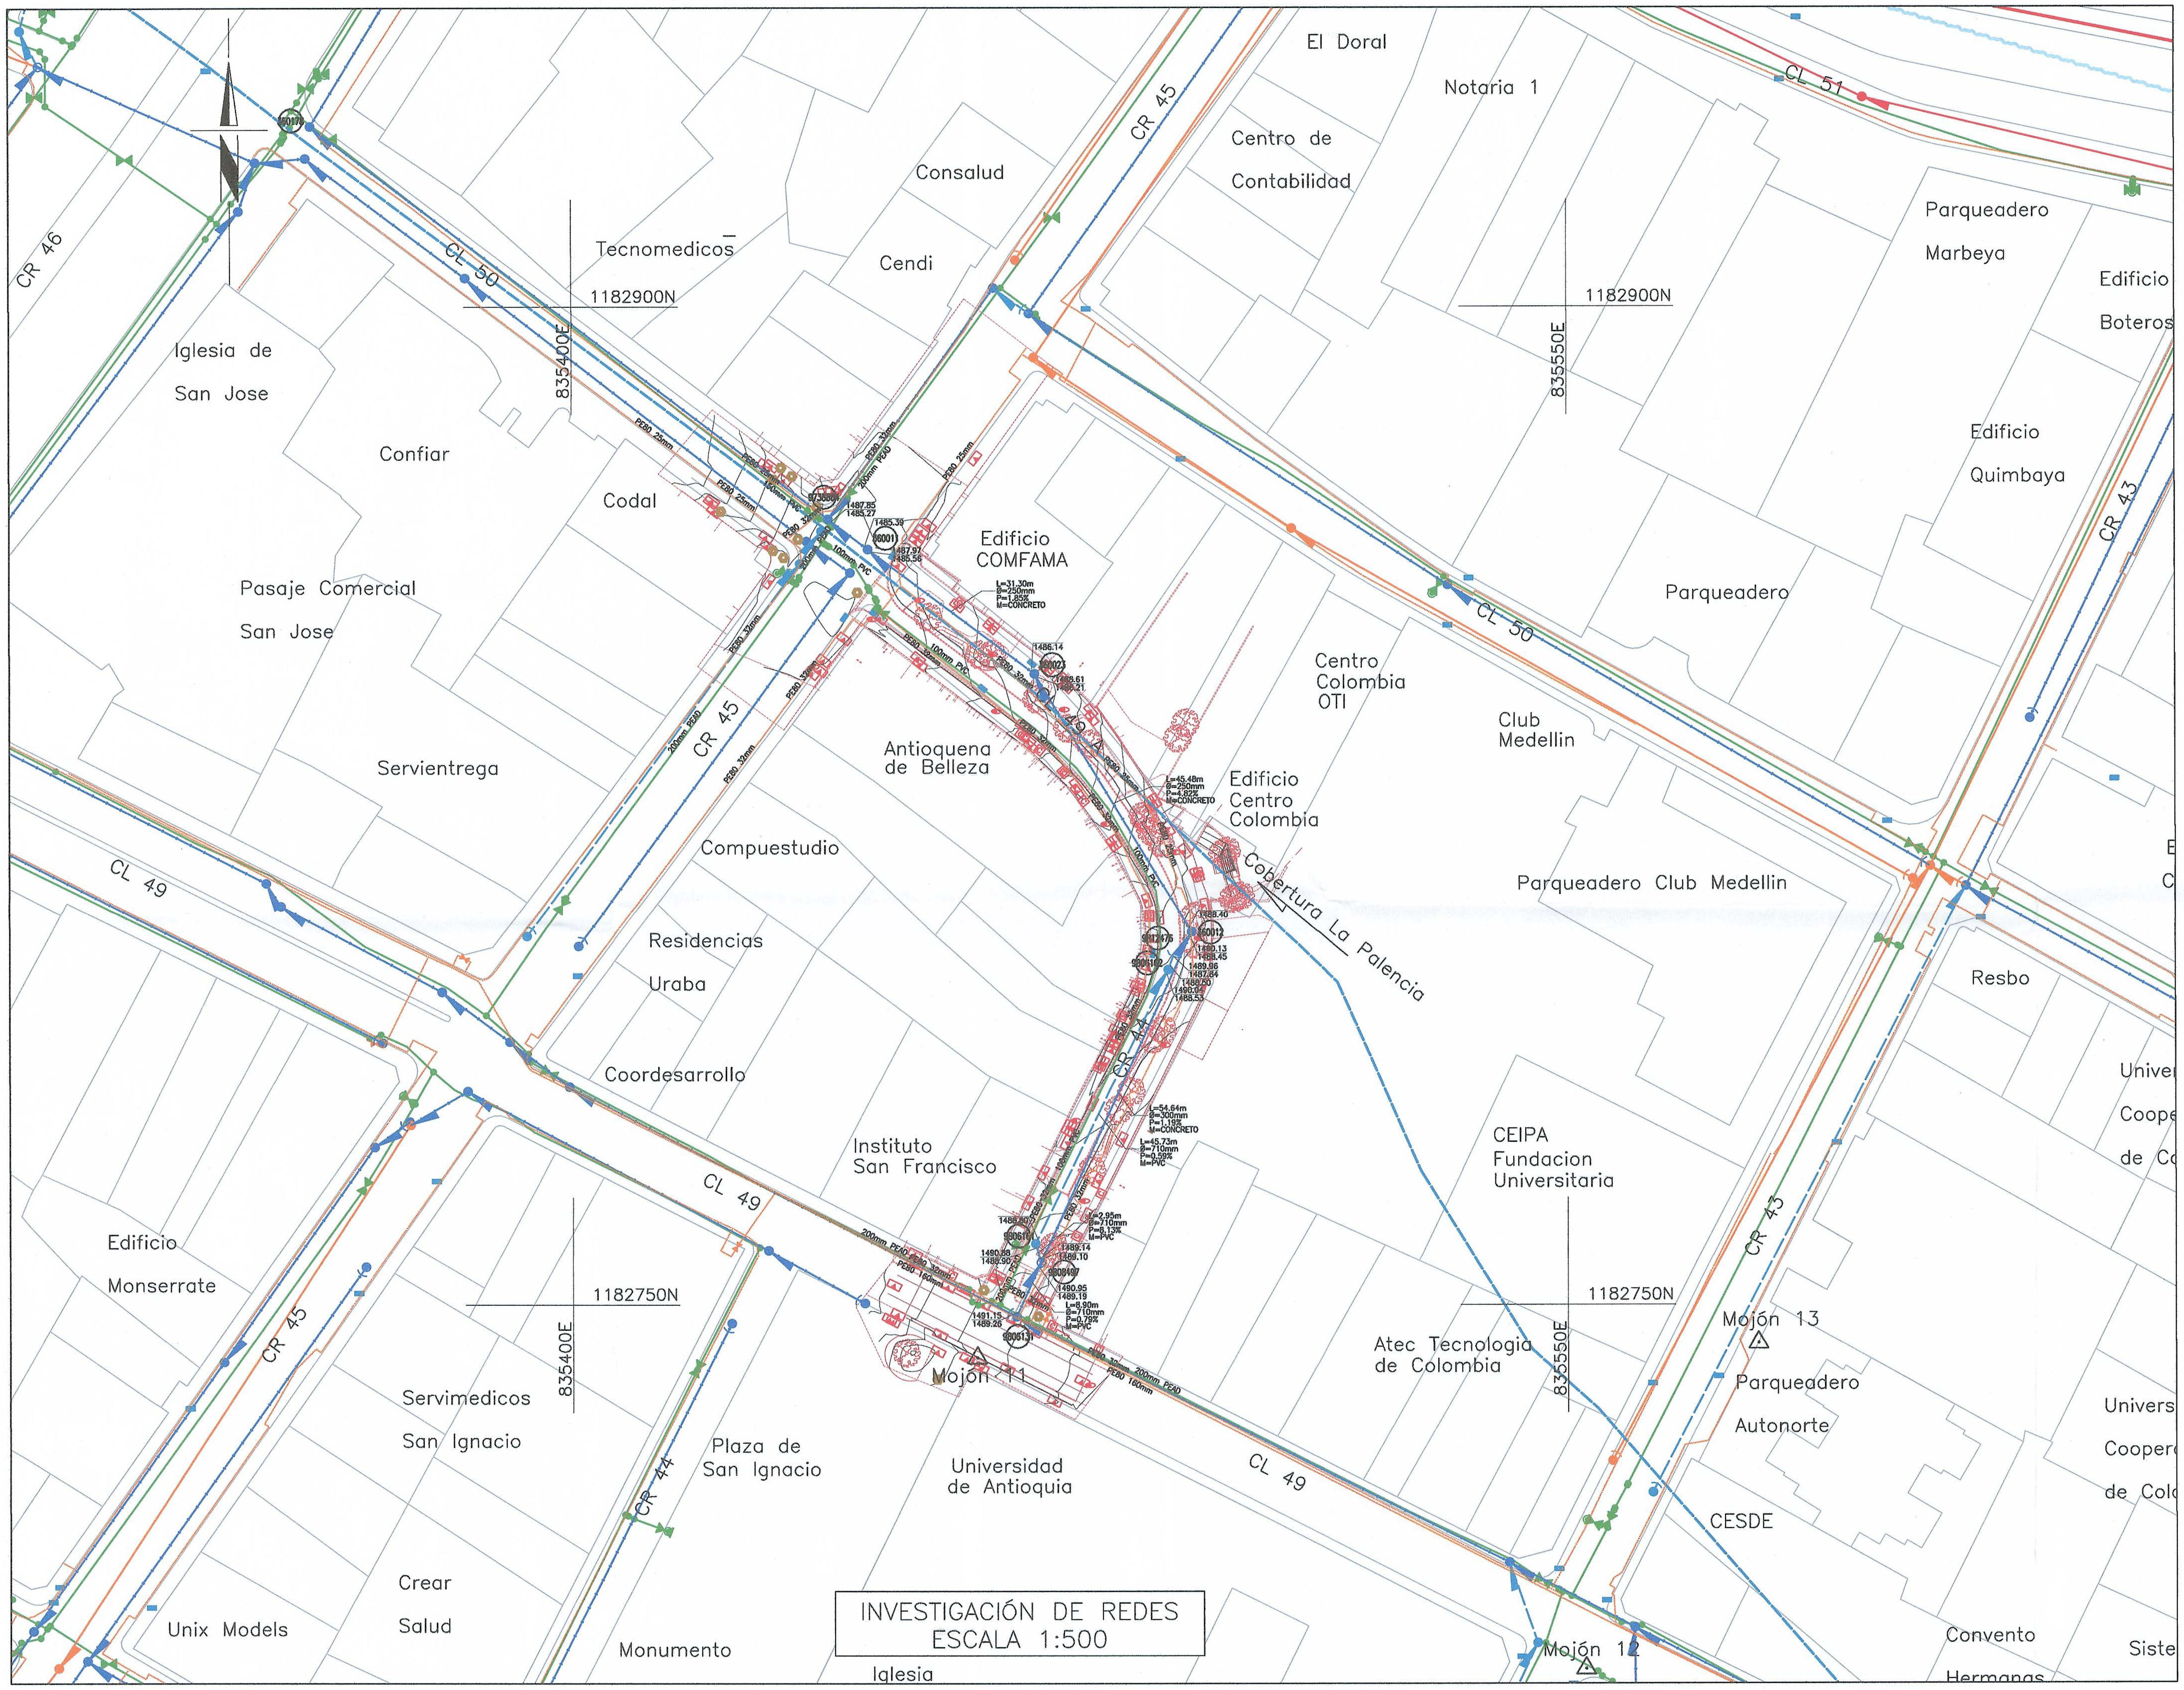
CL 51
El Doral
Notaria 1
CR 45
Centro de
Contabilidad
Consalud
Tecnomedicos
Cendi
CR 46
CL 50
1182900N
835400E
835550E
Iglesia de
San Jose
Confiar
Codal
Edificio
COMFAMA
Pasaje Comercial
San Jose
Parqueadero
Marbeya
Edificio
Boteros
Edificio
Quimbaya
CR 43
Parqueadero
Servientrega
Antioquena
de Belleza
Centro
Colombia
OTI
Club
Medellin
Edificio
Centro
Colombia
Cobertura La Palencia
Compuestudio
Parqueadero Club Medellin
CL 49
Residencias
Uraba
Coordesarrollo
Resbo
Instituto
San Francisco
CEIPA
Fundacion
Universitaria
CR 44
Edificio
Monserrate
1182750N
Mojón 13
Atec Tecnologia
de Colombia
Parqueadero
Autonorte
Mojón 11
Servimedicos
San Ignacio
Plaza de
San Ignacio
Universidad
de Antioquia
CESDE
Crear
Salud
Unix Models
Monumento
Iglesia
Convento
Hermanas
Mojón 12
Univer
Cooper
de Co
Univers
Cooper
de Col
Siste

INVESTIGACIÓN DE REDES
ESCALA 1:500

CONVENCIONES PLANTA

Red aguas lluvias operación	◄— — —
Cámara inspección lluvias en operación	●
Arranque lluvias en operación	)
Sumidero lluvias en operación	▬
Botadero lluvias en operación	(
Red aguas Combinadas operación	◄—•—•—
Aliviadero de combinadas en operación	⊖
Cámara inspección combinada en operación	●
Arranque combinadas en operación	)
Botadero combinadas en operación	(
Red aguas residuales operación	◄——
Cámara de inspección residuales operación	●
Arranque residuales en operación	(
Red Colector operación	◄——
Cámara Colector operación	●
Aliviadero de Colector en operación	⊖
Red acueducto en operación	——
Tapón en operación	]
Valvula acueducto en operación	⋈
Hidrante acueducto en operación	●
Nodo en operación	•
Red de gas	········
Red de energía	—·—·—
Borde vía o andén proyectado	— · — ·
Borde vía o andén existente	——
Lindero=Cerramiento	—•—•—
Numero Cámara, Sumidero, Botadero	(C1)
Mojón amarre geodésico	△
Quebrada	～～～
Cobertura en operación	▬▬▬
Curva de nivel principal	——
Curva de nivel secundaria	——
Árbol existente	✿
Poste operación	●
Medidor en operación	C
Caja telecomunicaciones en operación	⬢
Caja energía en operación	▲

CUADRO DE MOJONES–MAGNA MEDELLÍN 2010			
MOJÓN	NORTE	ESTE	COTA
Mojón 10	1182648.849	835405.494	1490.453
Mojón 11	1182742.077	835460.951	1491.388
Mojón 12	1182695.374	835552.577	1493.068
Mojón 13	1182744.290	835578.648	1493.093

MATRICULA No. 137160

Vicepresidencia Agua y Saneamiento epm®

Revisado

Interventor: Diego D B. DIEGO ALONSO BETANCUR ESTRADA

Nombre del interventor: DIEGO ALONSO BETANCUR ESTRADA
Contratista: Interventoría Propia
No. Contrato: No Aplica

Recibido en EPM por: Firmado digitalmente por John Fredy Morales Jimenez Fecha: 2023.04.17 12:06:02 -05'00'

Nota: Caducidad 2 años
Antes de la ejecución de este proyecto debe solicitarse la supervisión

Alcaldía de Medellín
Distrito de Ciencia, Tecnología e Innovación
AGENCIA APP
Agencia para la Gestión del Paisaje, el Patrimonio y las Alianzas Público Privadas

ALCALDIA DE MEDELLÍN
AGENCIA APP
Carrera 55 # 42–180 Local 203
Edificio Plaza de La Libertad
Teléfono: 6044481740
Correo: info@app.gov.co
Medellín

ESPACIO3
ARQUITECTURA+DISEÑO+CONSTRUCCIÓN

ESPACIO 3
Firma Consultora
Carrera 55 #40 – 20
Oficina 1205
Teléfono: 3128646222
Correo: espacio3.admon@gmail.com
Medellín

	NOMBRE	FIRMA
DISEÑÓ:	JOHAN S. VASQUEZ	Johan Sebastián Vasquez G.
DIBUJÓ:	SEBASTIAN OSPINA	
REVISÓ:	DIEGO A. BETANCUR	

PARQUES BOLSILLOS
LA PALENCIA
CL 49A ENTRE CR 45 Y CL 49
MUNICIPIO DE MEDELLÍN

PLANO GENERAL
INVESTIGACION DE REDES

No.	Fecha	Descripción	Aprobó

ACTUALIZACIONES

No. CERTIFICADO DE SERVICIOS:	N/A
ESTRATO:	OFICIAL
PLANCHA BASE GEOGRÁFICA No.:	210
CIRCUITO:	ORFELINATO
ZONA DE REGULACIÓN:	–
CUENCA SANITARIA:	LA SANTA ELENA
NIVEL DE COMPLEJIDAD:	ALTO

ESCALA: INDICADAS	FECHA: MARZO DE 2023
PLANO: 1	DE: 1
ARCHIVO: Plano Investigación de redes 1-R3	REV: 3