



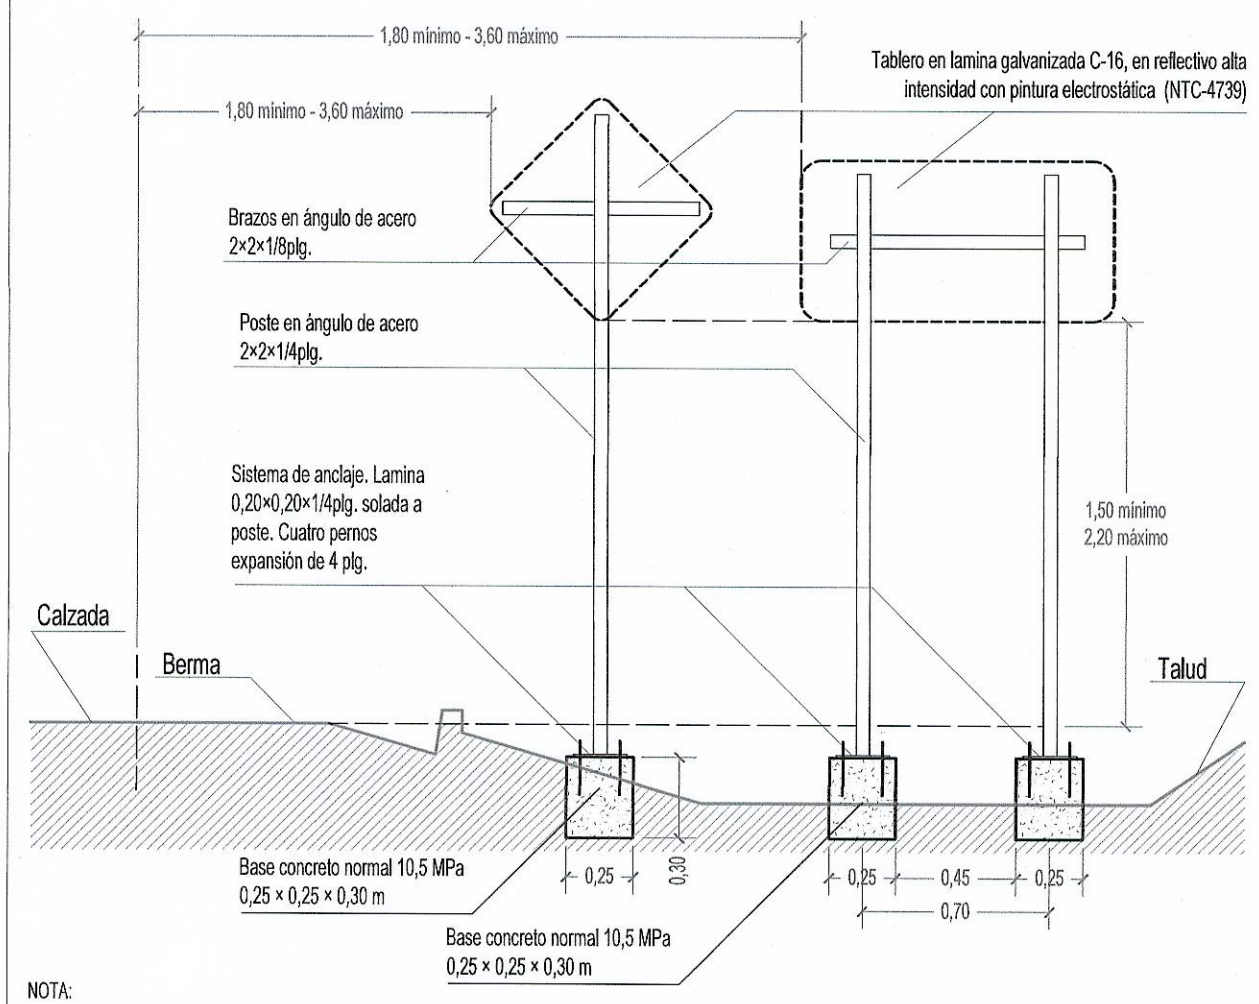

NOTA:
• Además de lo indicado en el detalle, el material de los tableros puede ser en material flexible de policarbonato y/o PVC termoforado, o material sintético.
• El material reflectivo para las señales verticales, delineadores y demás dispositivos, deberán cumplir con las especificaciones contenidas en la Norma Técnica Colombiana NTC-4739. Las señales verticales señaladas deberán elaborarse en lámina reflectiva Tipo I o de características superiores.

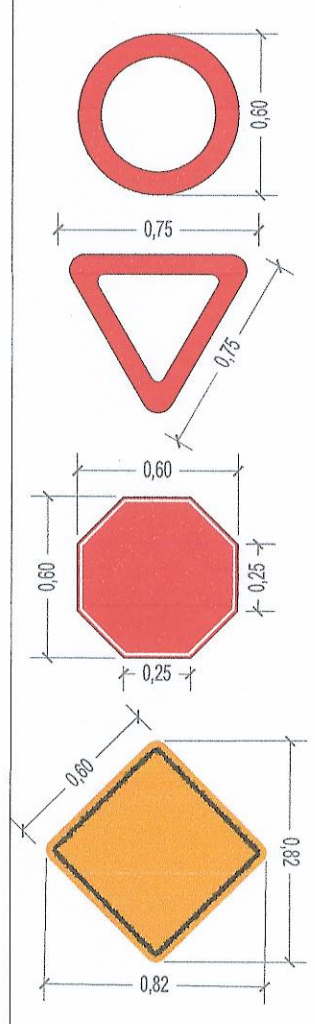

Tablero en lamina galvanizada C-16, en reflectivo alta intensidad con pintura electrostática (NTC-4739)

Brazos en ángulo de acero 2x2x1/8plg.

Poste en ángulo de acero 2x2x1/4plg.



Anclaje en ángulo de acero 2x2x1/4plg.

Andén peatonal


Sardinel en concreto

Calzada vial

Cimentación Concreto normal 17,5 MPa 0,30 x 0,30 x 0,50 m

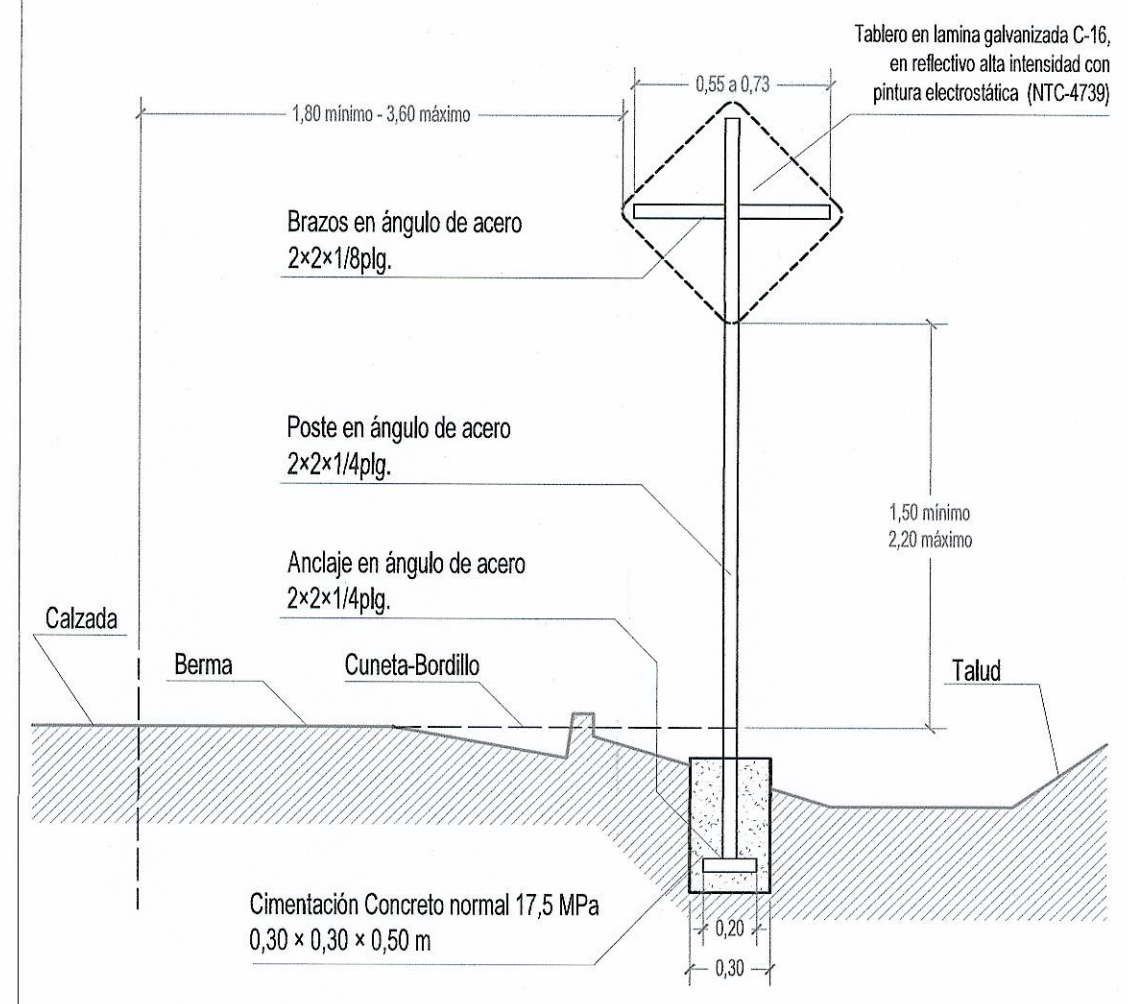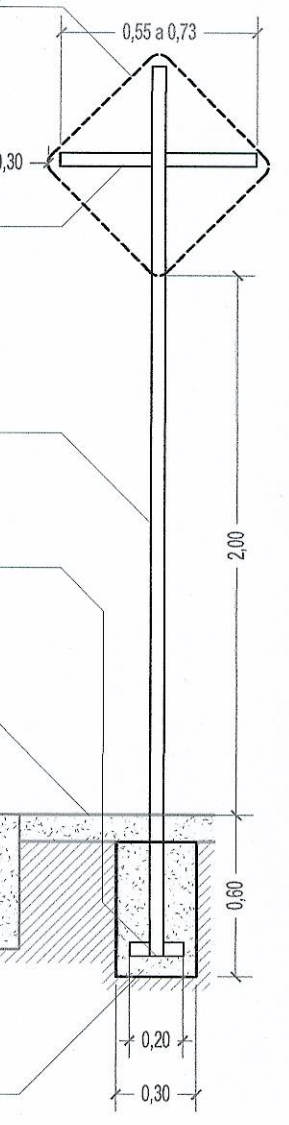


SECCIÓN 1 VÍAS OBLIGADAS /
Calle 49A, entre carrera 44 y carrera 45. Servicio LA PALENCIA
ESC 1:125

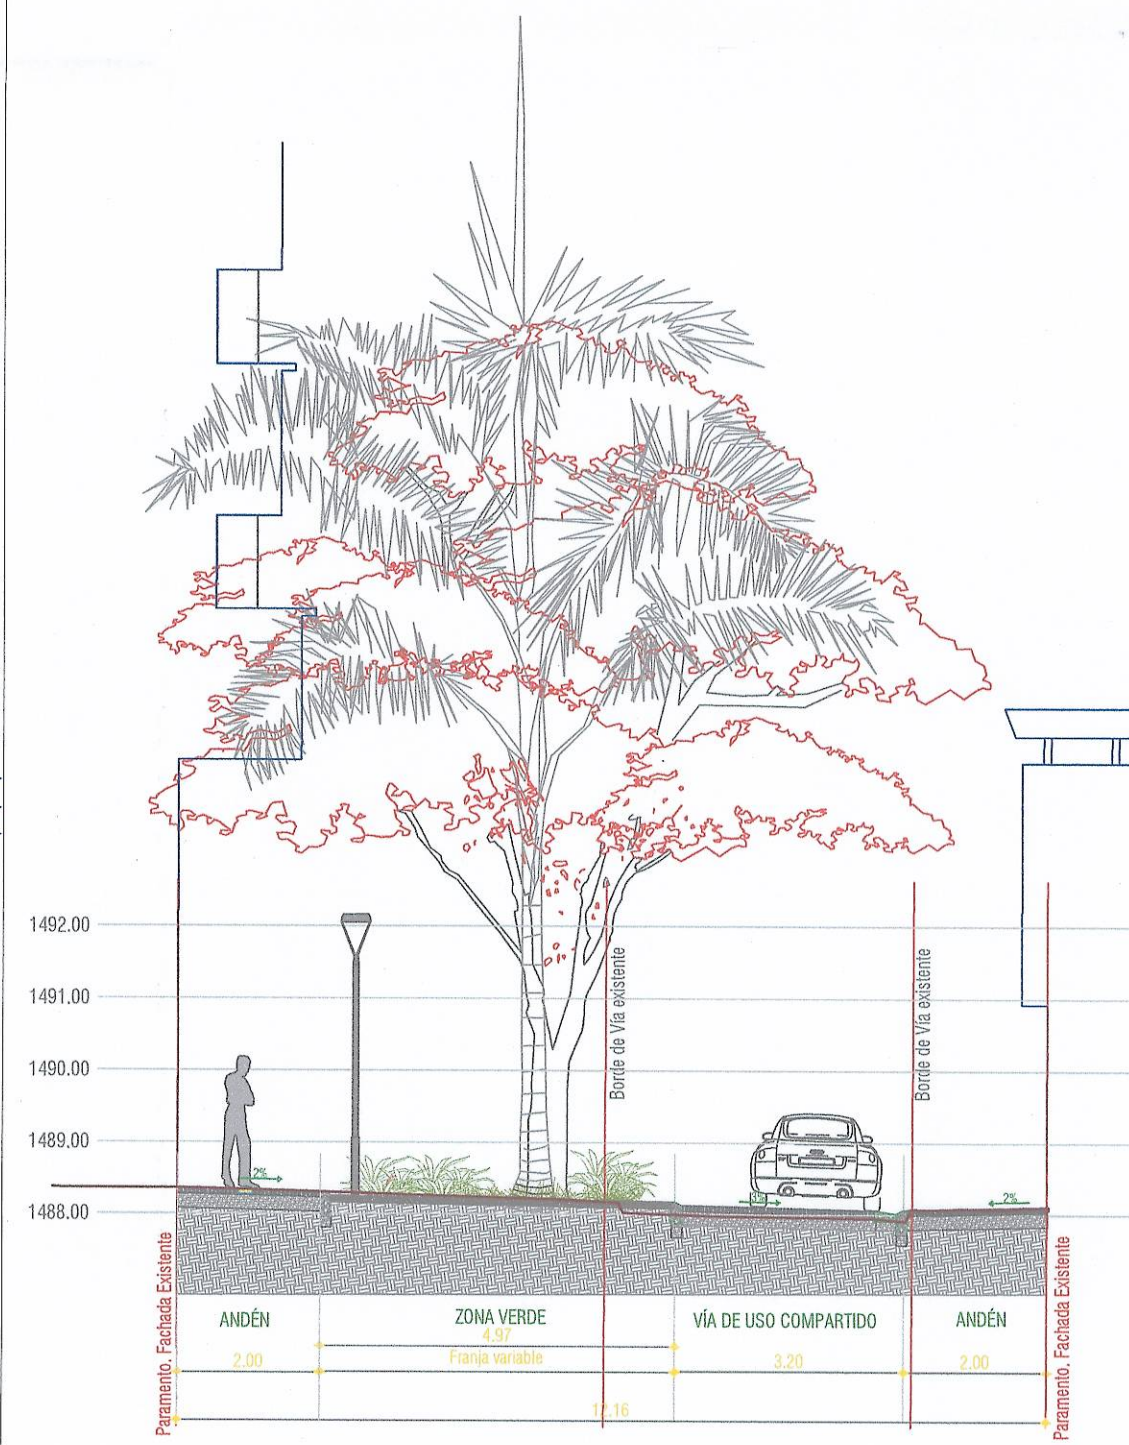

SECCIÓN 1 VÍAL PROPUESTA
CALLE 49A LA PALENCIA
ESC 1:125



SECCIÓN 3 VÍAS OBLIGADAS /
Calle 49A con carrera 44. Servicio LA PALENCIA
ESC 1:125

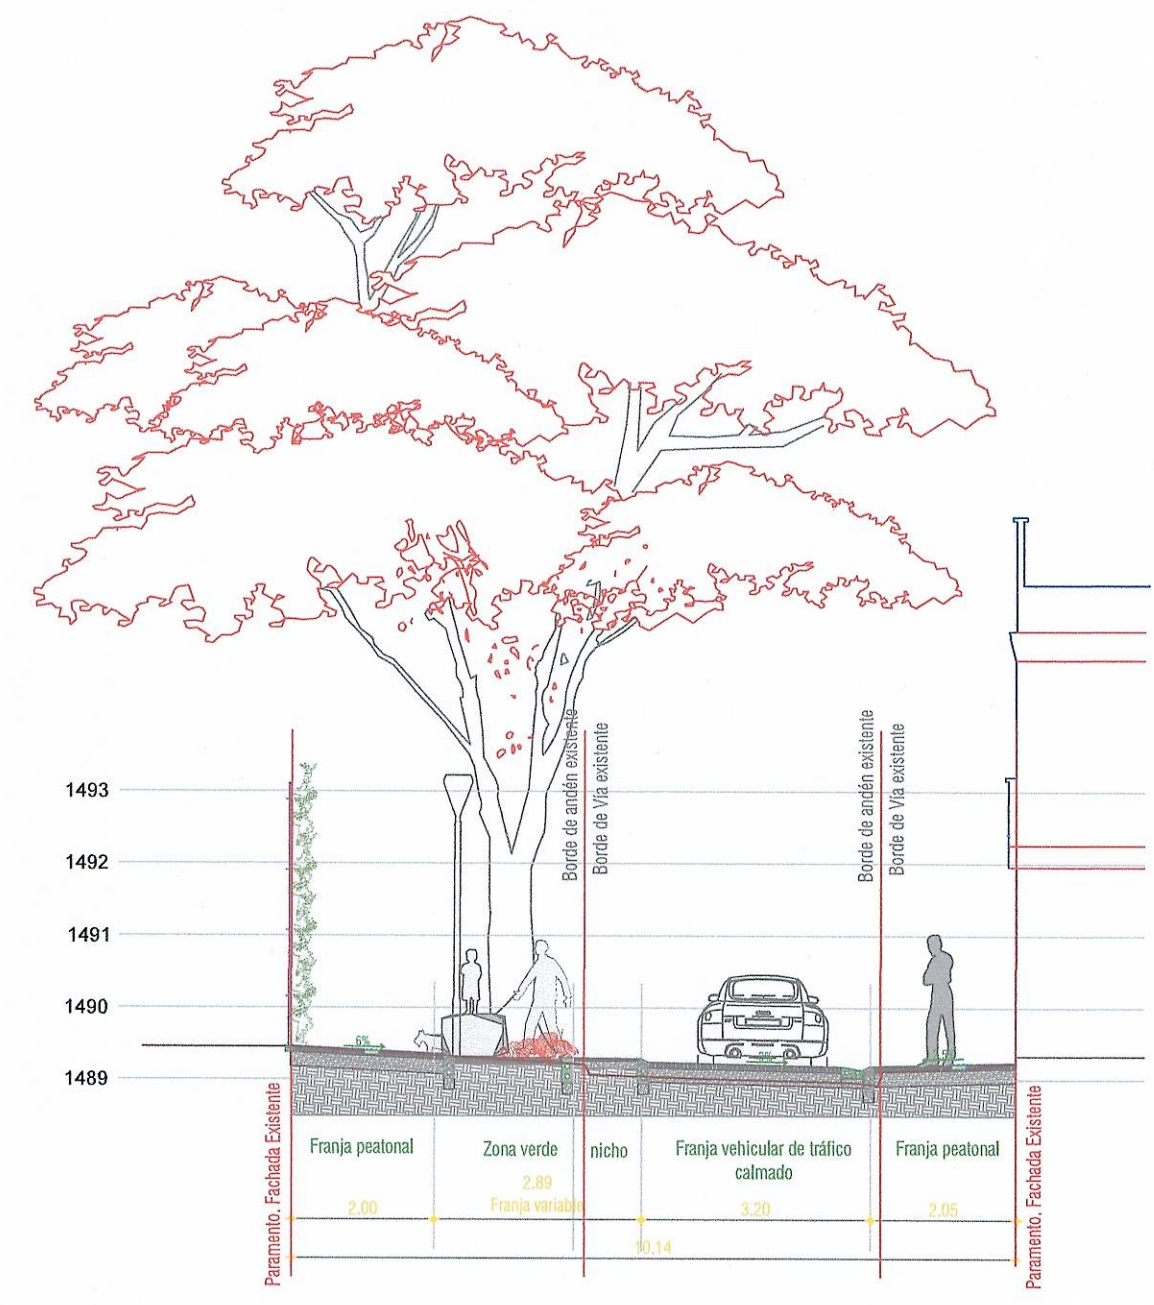

SECCIÓN 2 VÍAL PROPUESTA
CALLE 49A LA PALENCIA
ESC 1:125

Alcalde de Medellín
Gerencia de Planeación y Desarrollo Urbano

AGENCIA APP
Asesoría en Planeación y Desarrollo Urbano

CONSEJO
consentido
GERENCIA DEL CENTRO

ESPACIO3

PROYECTO:
ELABORACIÓN DE ESTUDIOS Y DISEÑOS DE LOS PROYECTOS DE CIUDAD ADYACENTES POR LA AGENCIA PARA LA GESTIÓN DEL PASAJE, EL PASEO Y LAS ALUMBRAS PÚBLICAS - PRIMARIAS.
CONTRATO No. CC2022099

TIPO DE PROYECTO:
ESPACIO PÚBLICO

DIRECCIÓN: Parque de Betulia PALENCIA
Modelo - Colombia

NIVEL DE CONSERVACIÓN:

NIVEL DE INTERVENCIÓN:

USO DESTINADO:
USO DESTINADO

DIRECCIÓN AGENCIA APP
Asesoría en Planeación y Desarrollo Urbano
COORDINADOR GENERAL Y PROYECTIVO:
Daniel Alejandro Arango

PROYECTO:
Aprobado para la gestión del pasaje, el paseo y las alumbradas públicas primarias.
Calle 44 a 45A - 31 Piso 1
Tel: 322-46 465 1700

DISEÑO GEOMÉTRICO DE VÍAS:
Ing. OSVALDO JOSÉ ORTEGA CUAN
ESPECIALISTA EN VÍAS Y TRANSPORTE
05/202171549ANT. Expedida: 16/07/2024

VILLALBA, OSVALDO
Modificación: 05/202171549ANT

OBSERVACIONES:

MODIFICACIONES:

FECHA (DIA/MES/AÑO)

CONTIENE:
DETALLES CONSTRUCTIVOS

TRABAJO CUIDADO:
Ing. OSVALDO JOSÉ ORTEGA CUAN

ESCALA:
INDICADAS

ARCHIVO:
PR-00016-4-001

FECHA:
27/12/2022

PLANO:
PLANO 2

CONSECUENTE:
02/02