


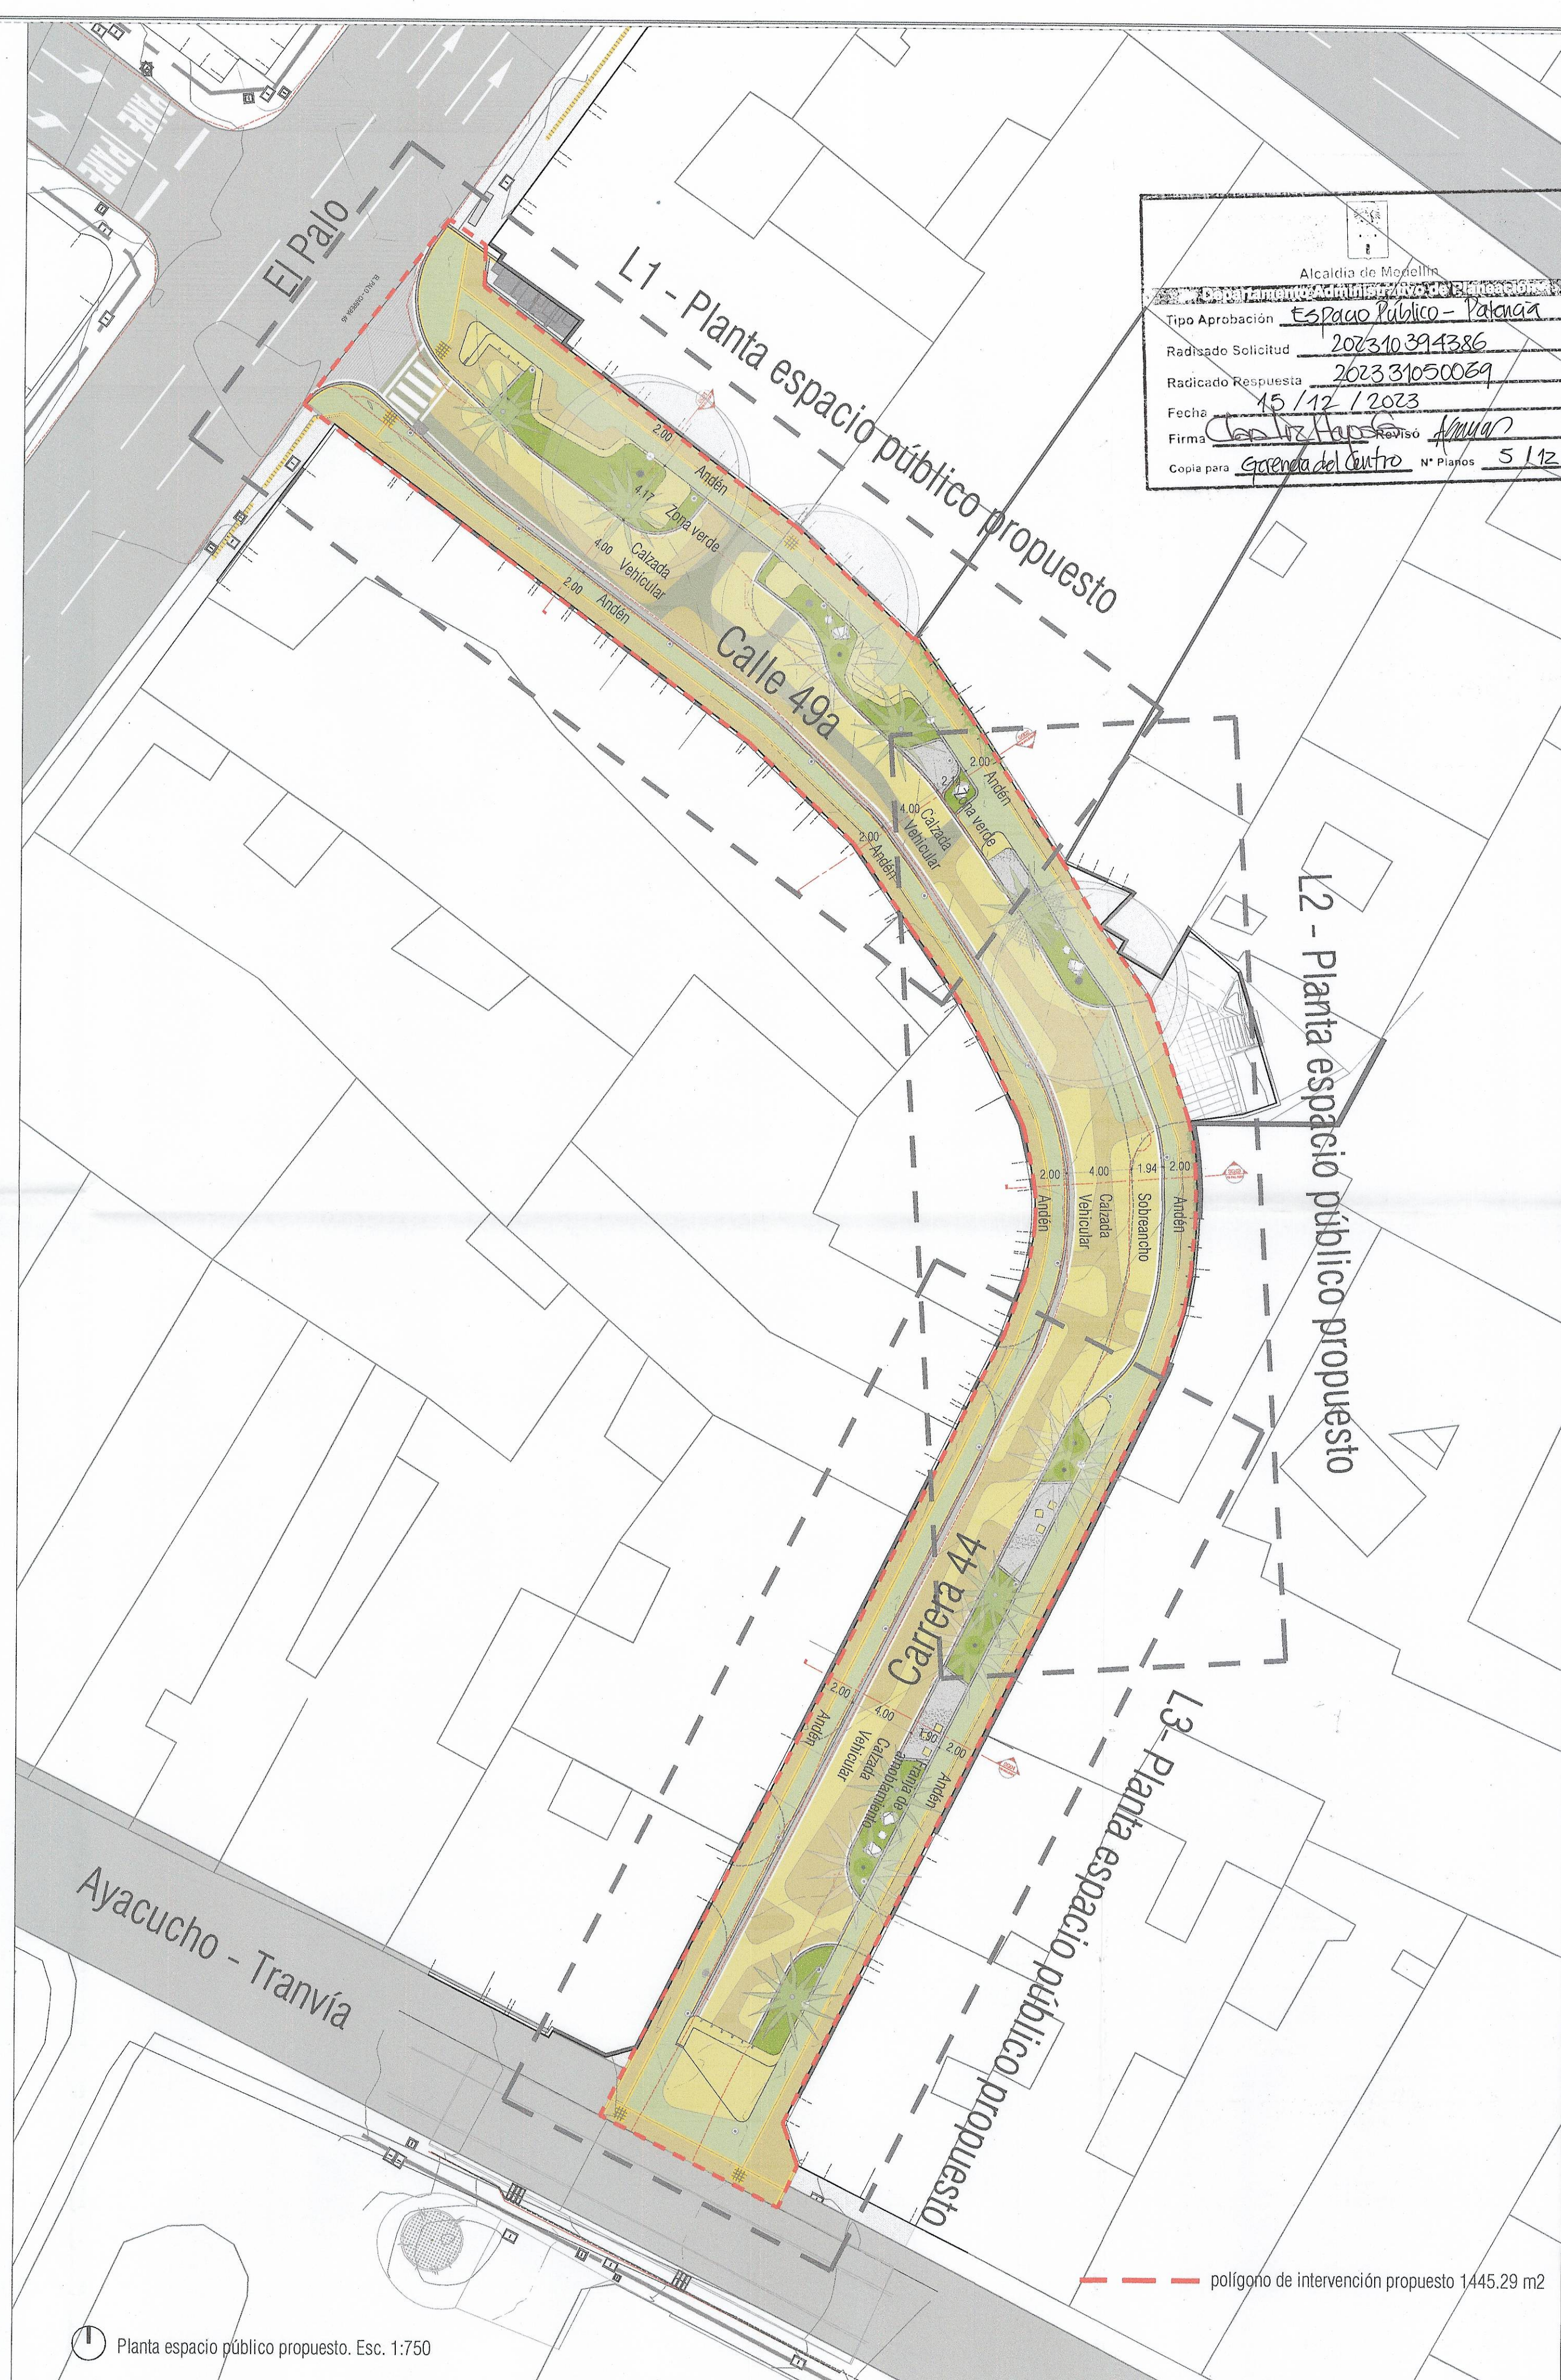

Alcaldía de Medellín	
AGENCIA APP	
Proyecto: MEJORAMIENTO URBANO La Palanca	
Medellín - Colombia	
PROYECTO: PB-PAL_URB	
OBJETO DEL PROYECTO: MEJORAMIENTO URBANO	
DIRECCIÓN: Calle 49a / Carrera 44	
CÓDIGO: COBAMALOTE	
NIVEL DE CONSERVACIÓN: NIVEL DE CONSERVACIÓN	
NIVEL DE INTERVENCIÓN: MEJORAMIENTO URBANO	
USO DESTINADO: MEJORAMIENTO URBANO	
DIRECCIÓN AGENCIA APP: Rodrigo Henao Parra	
DIRECCIÓN TÉCNICA Y DISEÑO: Daniel Madrigal Arango	
PROYECTO: Aprobado para la gestión del proyecto, el patrimonio y los recursos públicos privados.	
Calle 49a - 495A - ST. No. 1	
Tel: (57-4) 488 1740	
COORDINADOR DISEÑO: Arq. Juan Pablo Pardo	
DISEÑO URBANO: Arq. Diana Cecilia Navarro	
Arq. Daniela Ospina Rincón	
Arq. Jacobo Gallego Valencia	
Arq. Juan Diego Montoya	
Arq. Sara Alvarado	
Arq. Juan David Gómez Jaramila	
OBSERVACIONES:	
MODIFICACIONES:	
FECHA (COLUMBIA):	
Firma: Daniel Madrigal Arango	
C.C. 7.138.374	
Matrícula Profesional: A27992010	
CONTENIDO: PLANTA EP EXISTENTE Y PROYECTO	
OBJETO DEL PROYECTO: Taller de diseño APP	
ESCALA: INDICADA	
ARCHIVO: PB-PAL_URB.dwg	
PLANO: PB-PAL-UR-05	
FECHA: 11/09/2023	
CONSEJERO: 05/28	

Alcaldía de Medellín

AGENCIA APP

Proyecto: MEJORAMIENTO URBANO La Palanca

Medellín - Colombia

PROYECTO: PB-PAL_URB

OBJETO DEL PROYECTO: MEJORAMIENTO URBANO

DIRECCIÓN: Calle 49a / Carrera 44

CÓDIGO: COBAMALOTE

NIVEL DE CONSERVACIÓN: NIVEL DE CONSERVACIÓN

NIVEL DE INTERVENCIÓN: MEJORAMIENTO URBANO

USO DESTINADO: MEJORAMIENTO URBANO

DIRECCIÓN AGENCIA APP: Rodrigo Henao Parra

DIRECCIÓN TÉCNICA Y DISEÑO: Daniel Madrigal Arango

PROYECTO: Aprobado para la gestión del proyecto, el patrimonio y los recursos públicos privados.

Calle 49a - 495A - ST. No. 1

Tel: (57-4) 488 1740

COORDINADOR DISEÑO: Arq. Juan Pablo Pardo

DISEÑO URBANO: Arq. Diana Cecilia Navarro

Arq. Daniela Ospina Rincón

Arq. Jacobo Gallego Valencia

Arq. Juan Diego Montoya

Arq. Sara Alvarado

Arq. Juan David Gómez Jaramila

OBSERVACIONES:

MODIFICACIONES:

FECHA (COLUMBIA):

Firma: Daniel Madrigal Arango

C.C. 7.138.374

Matrícula Profesional: A27992010

CONTENIDO: PLANTA EP EXISTENTE Y PROYECTO

OBJETO DEL PROYECTO: Taller de diseño APP

ESCALA: INDICADA

ARCHIVO: PB-PAL_URB.dwg

PLANO: PB-PAL-UR-05

FECHA: 11/09/2023

CONSEJERO: 05/28