
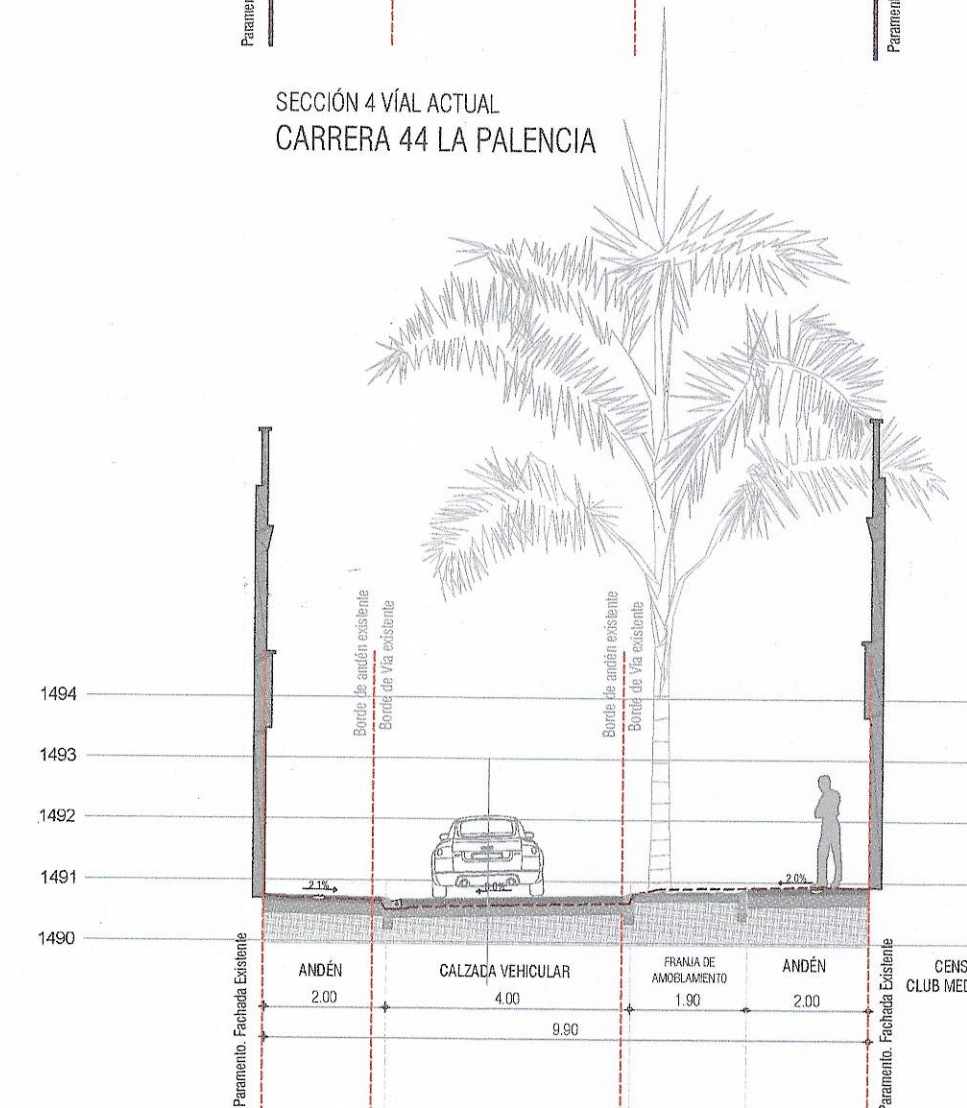
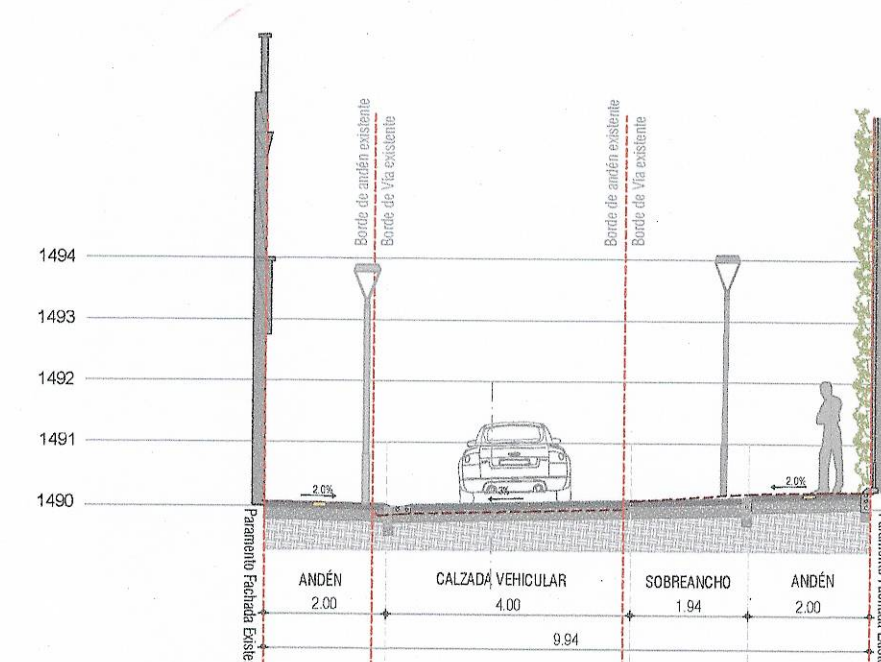
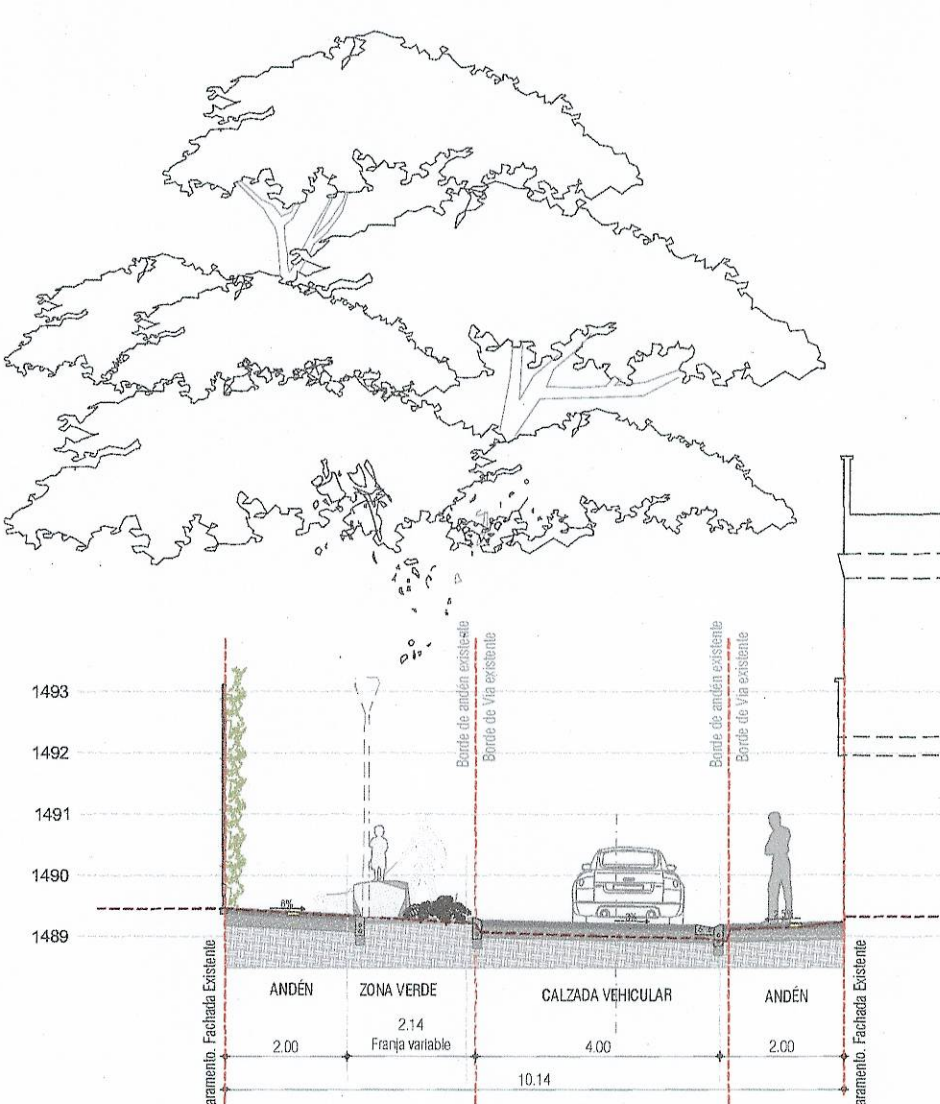
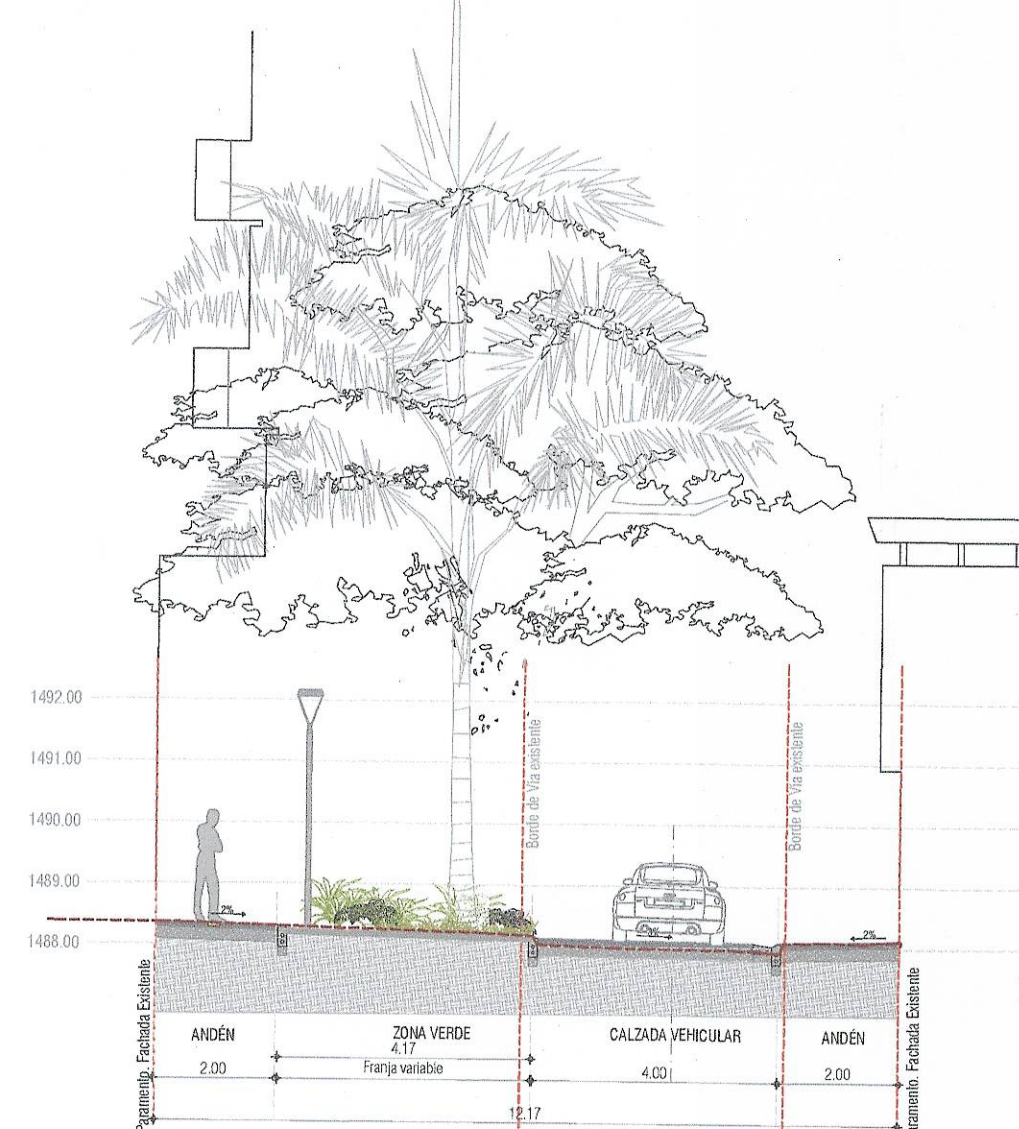
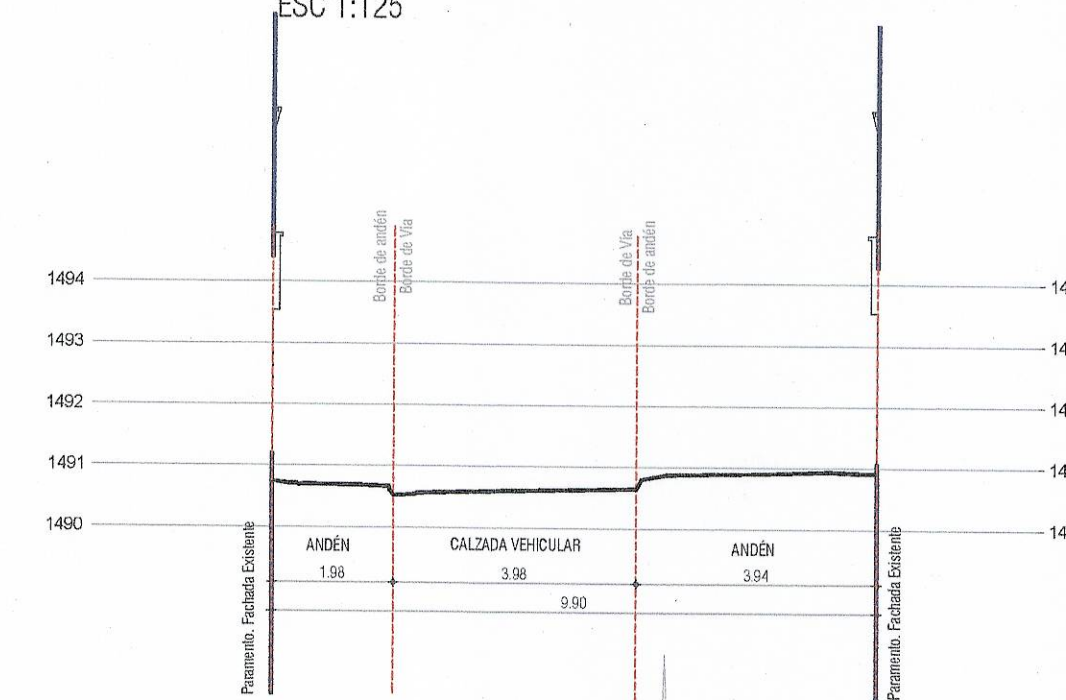
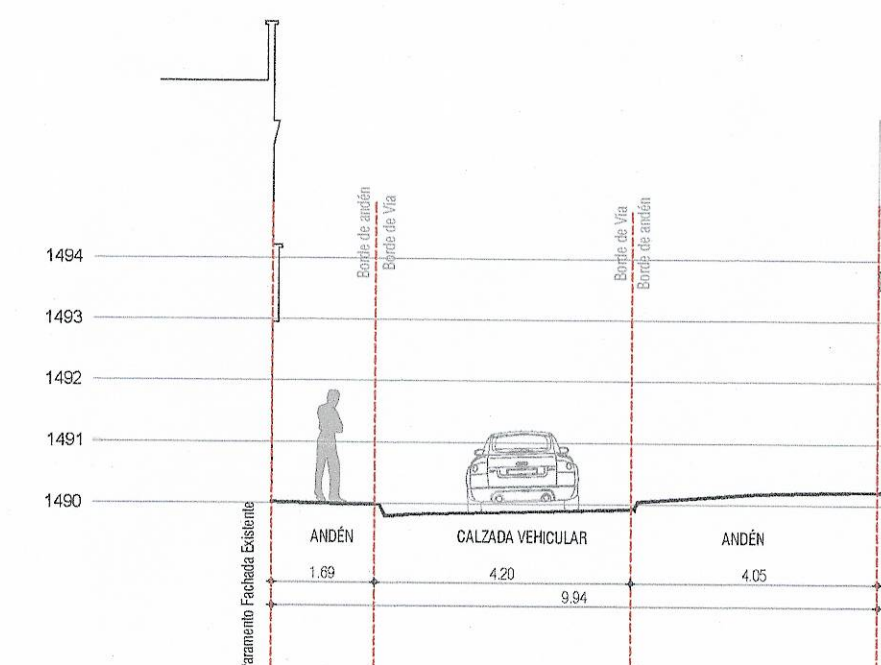
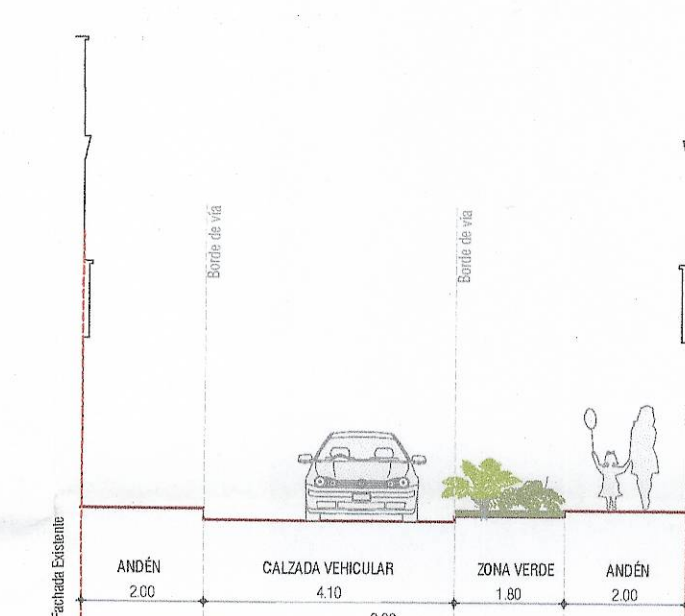
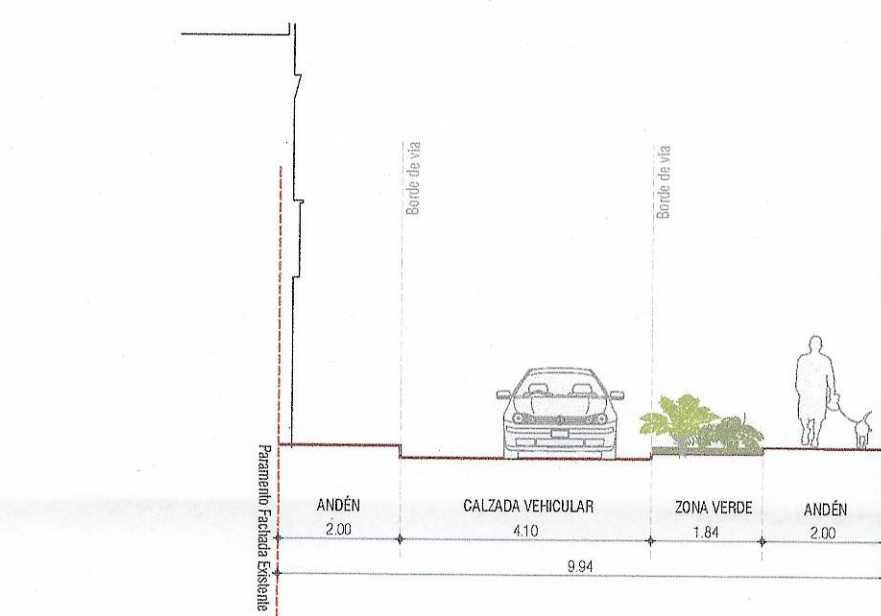
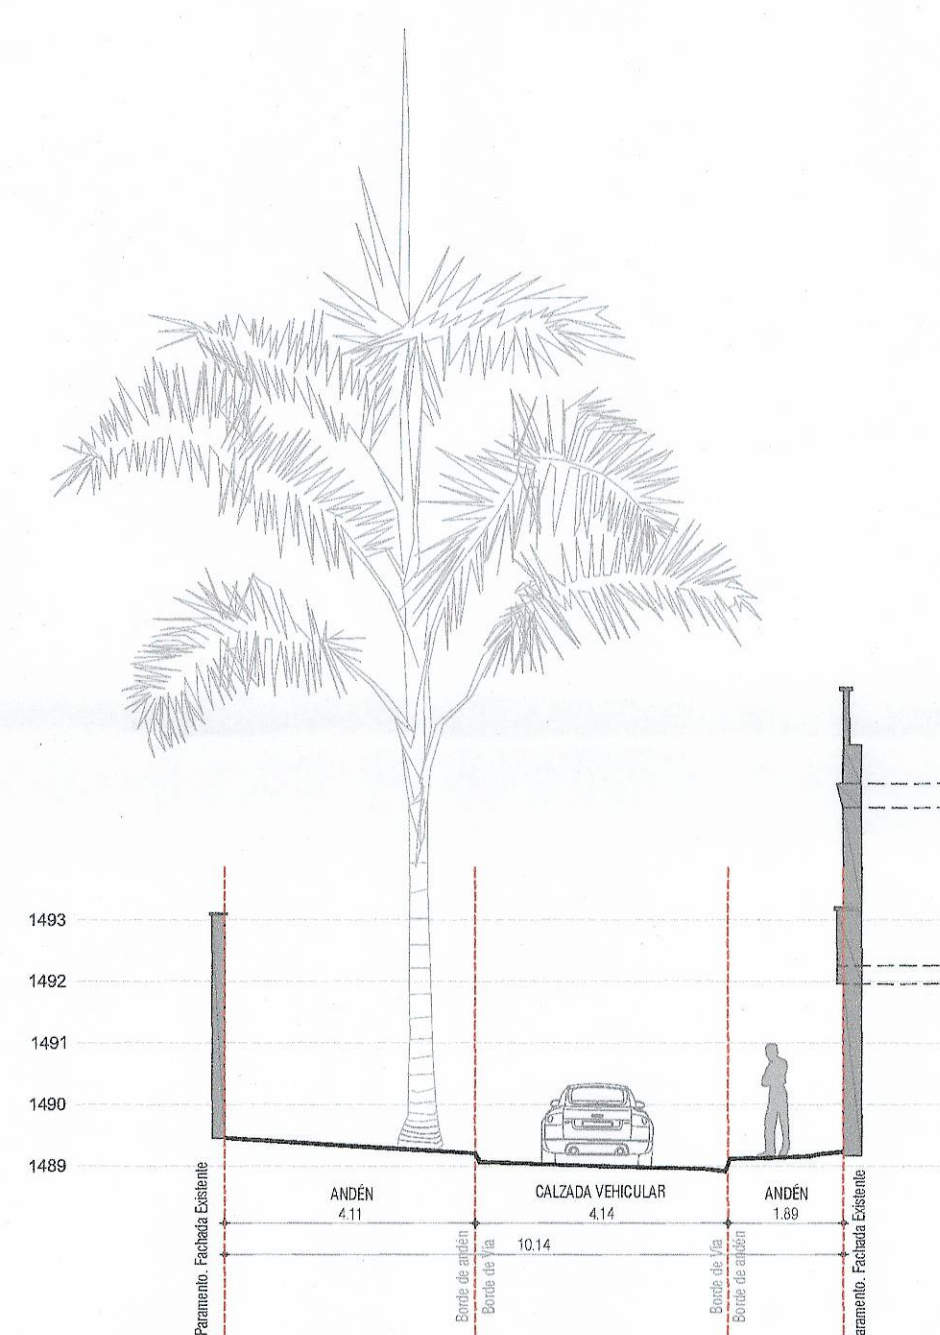
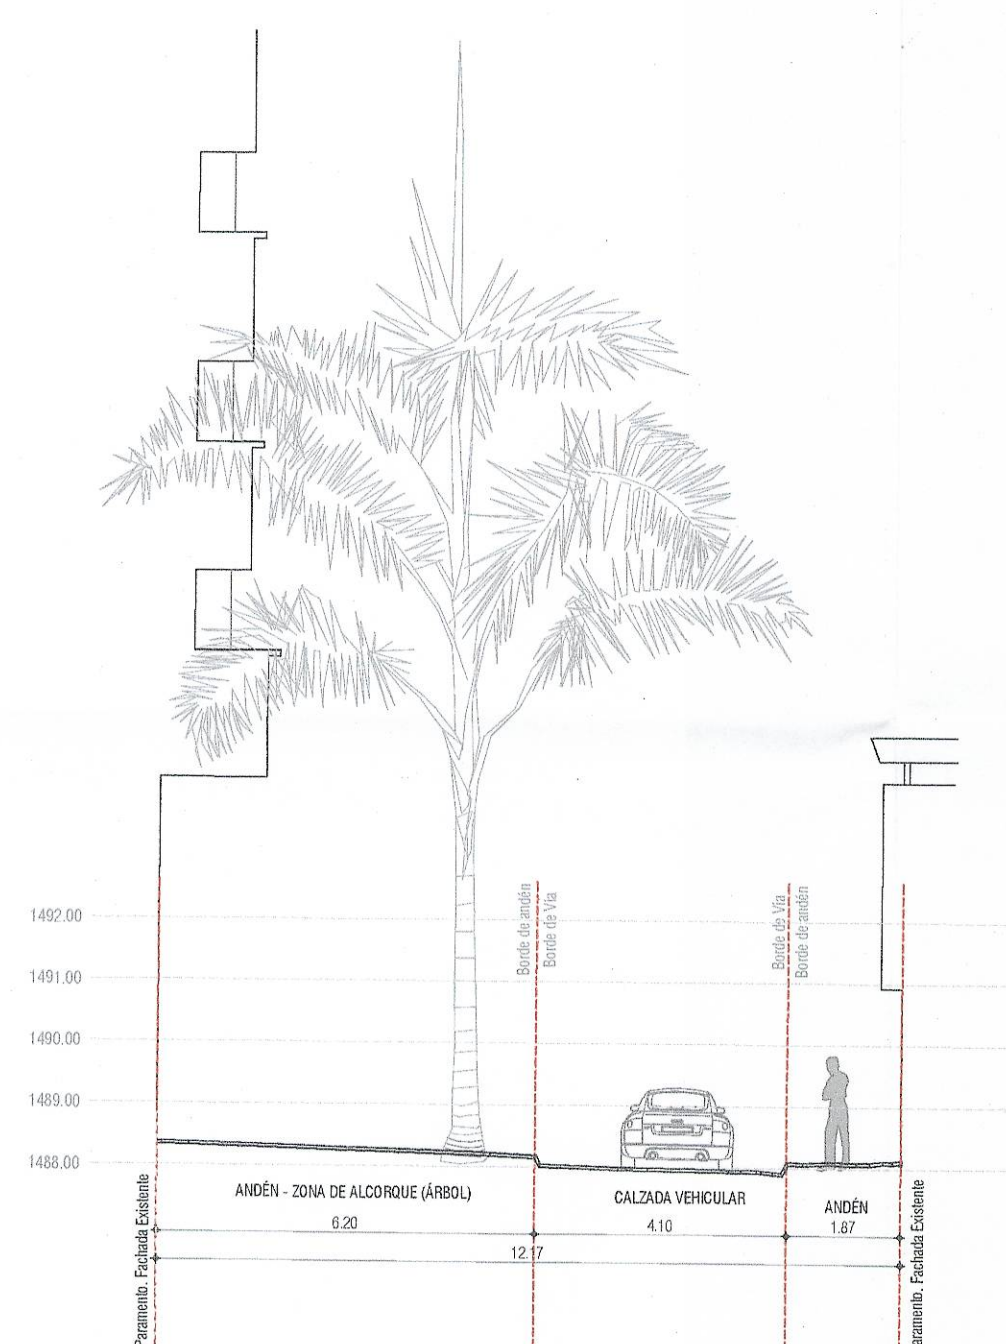
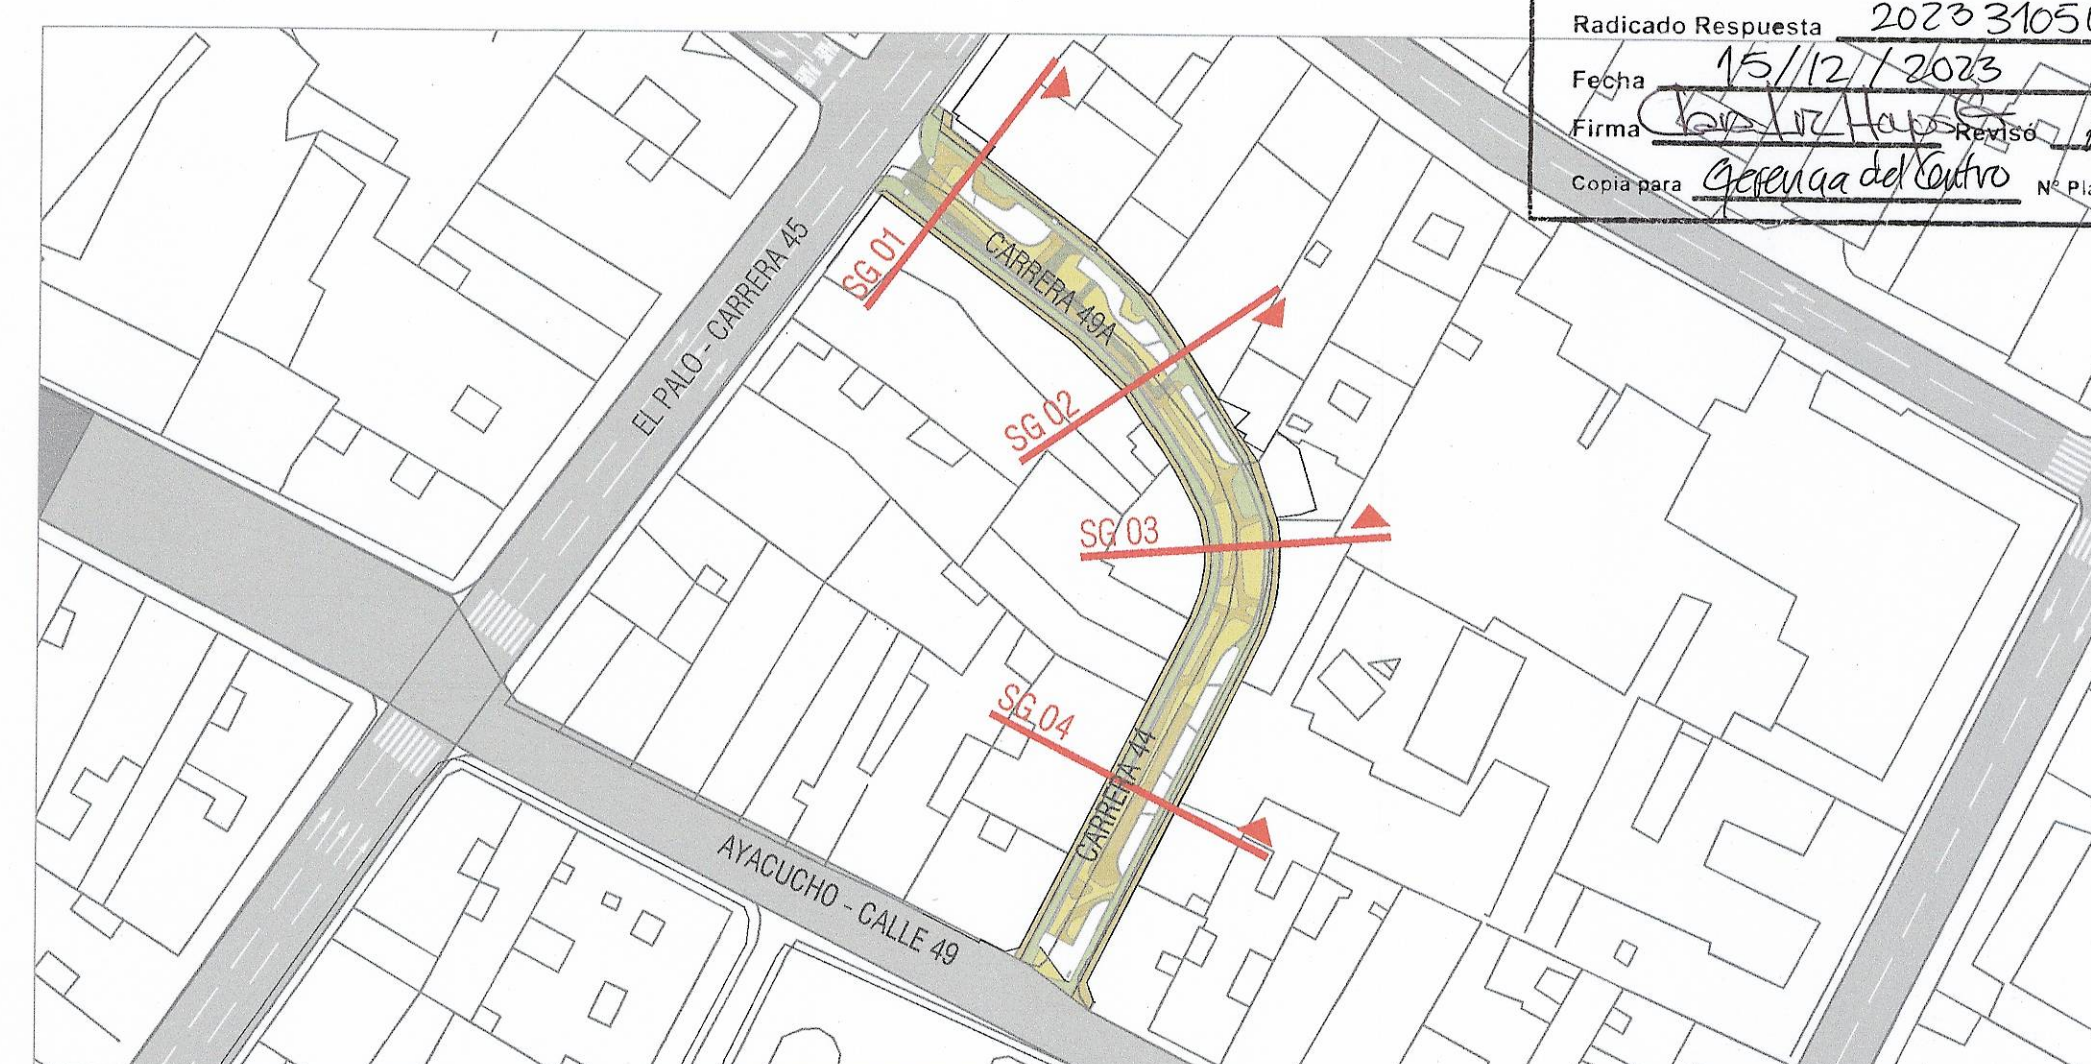
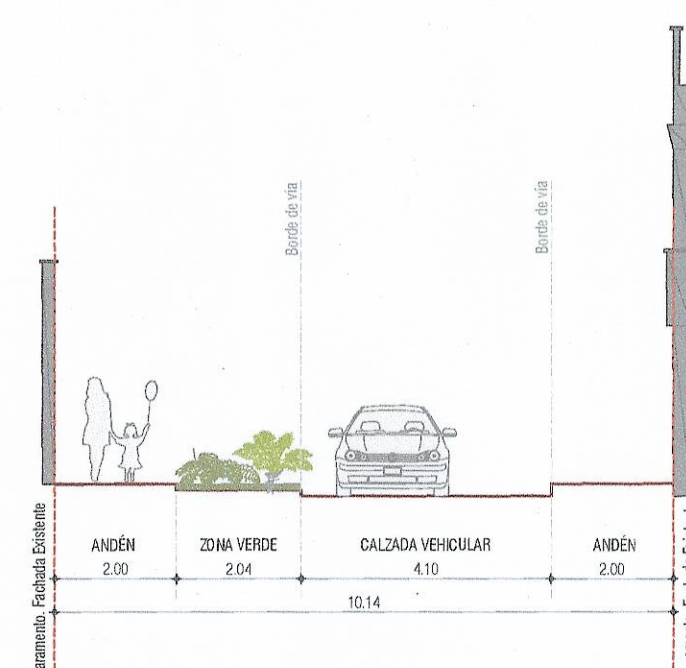
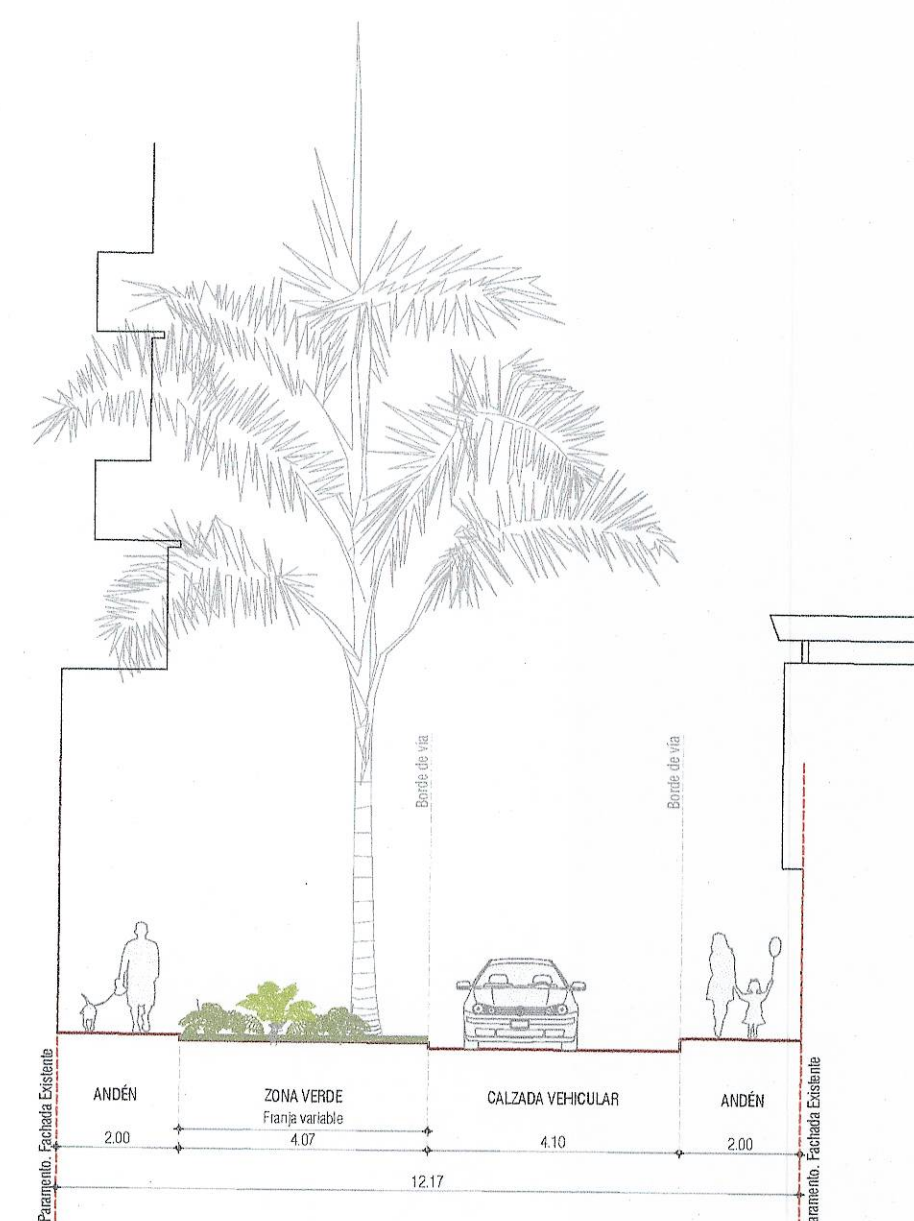
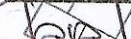


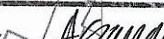

Alcaldía de Medellín

Departamento Administrativo de Planeación

Tipo Aprobación	ESPACIO PÚBLICO - PATALOGIA
Radicación Solicitud	2023/10394386
Radicación Respuesta	2023/31050069
Fecha	15/12/2023
Firma	 
Contra para	Alcaldía de Medellín
	N° Planes: 8 112

[illegible]