


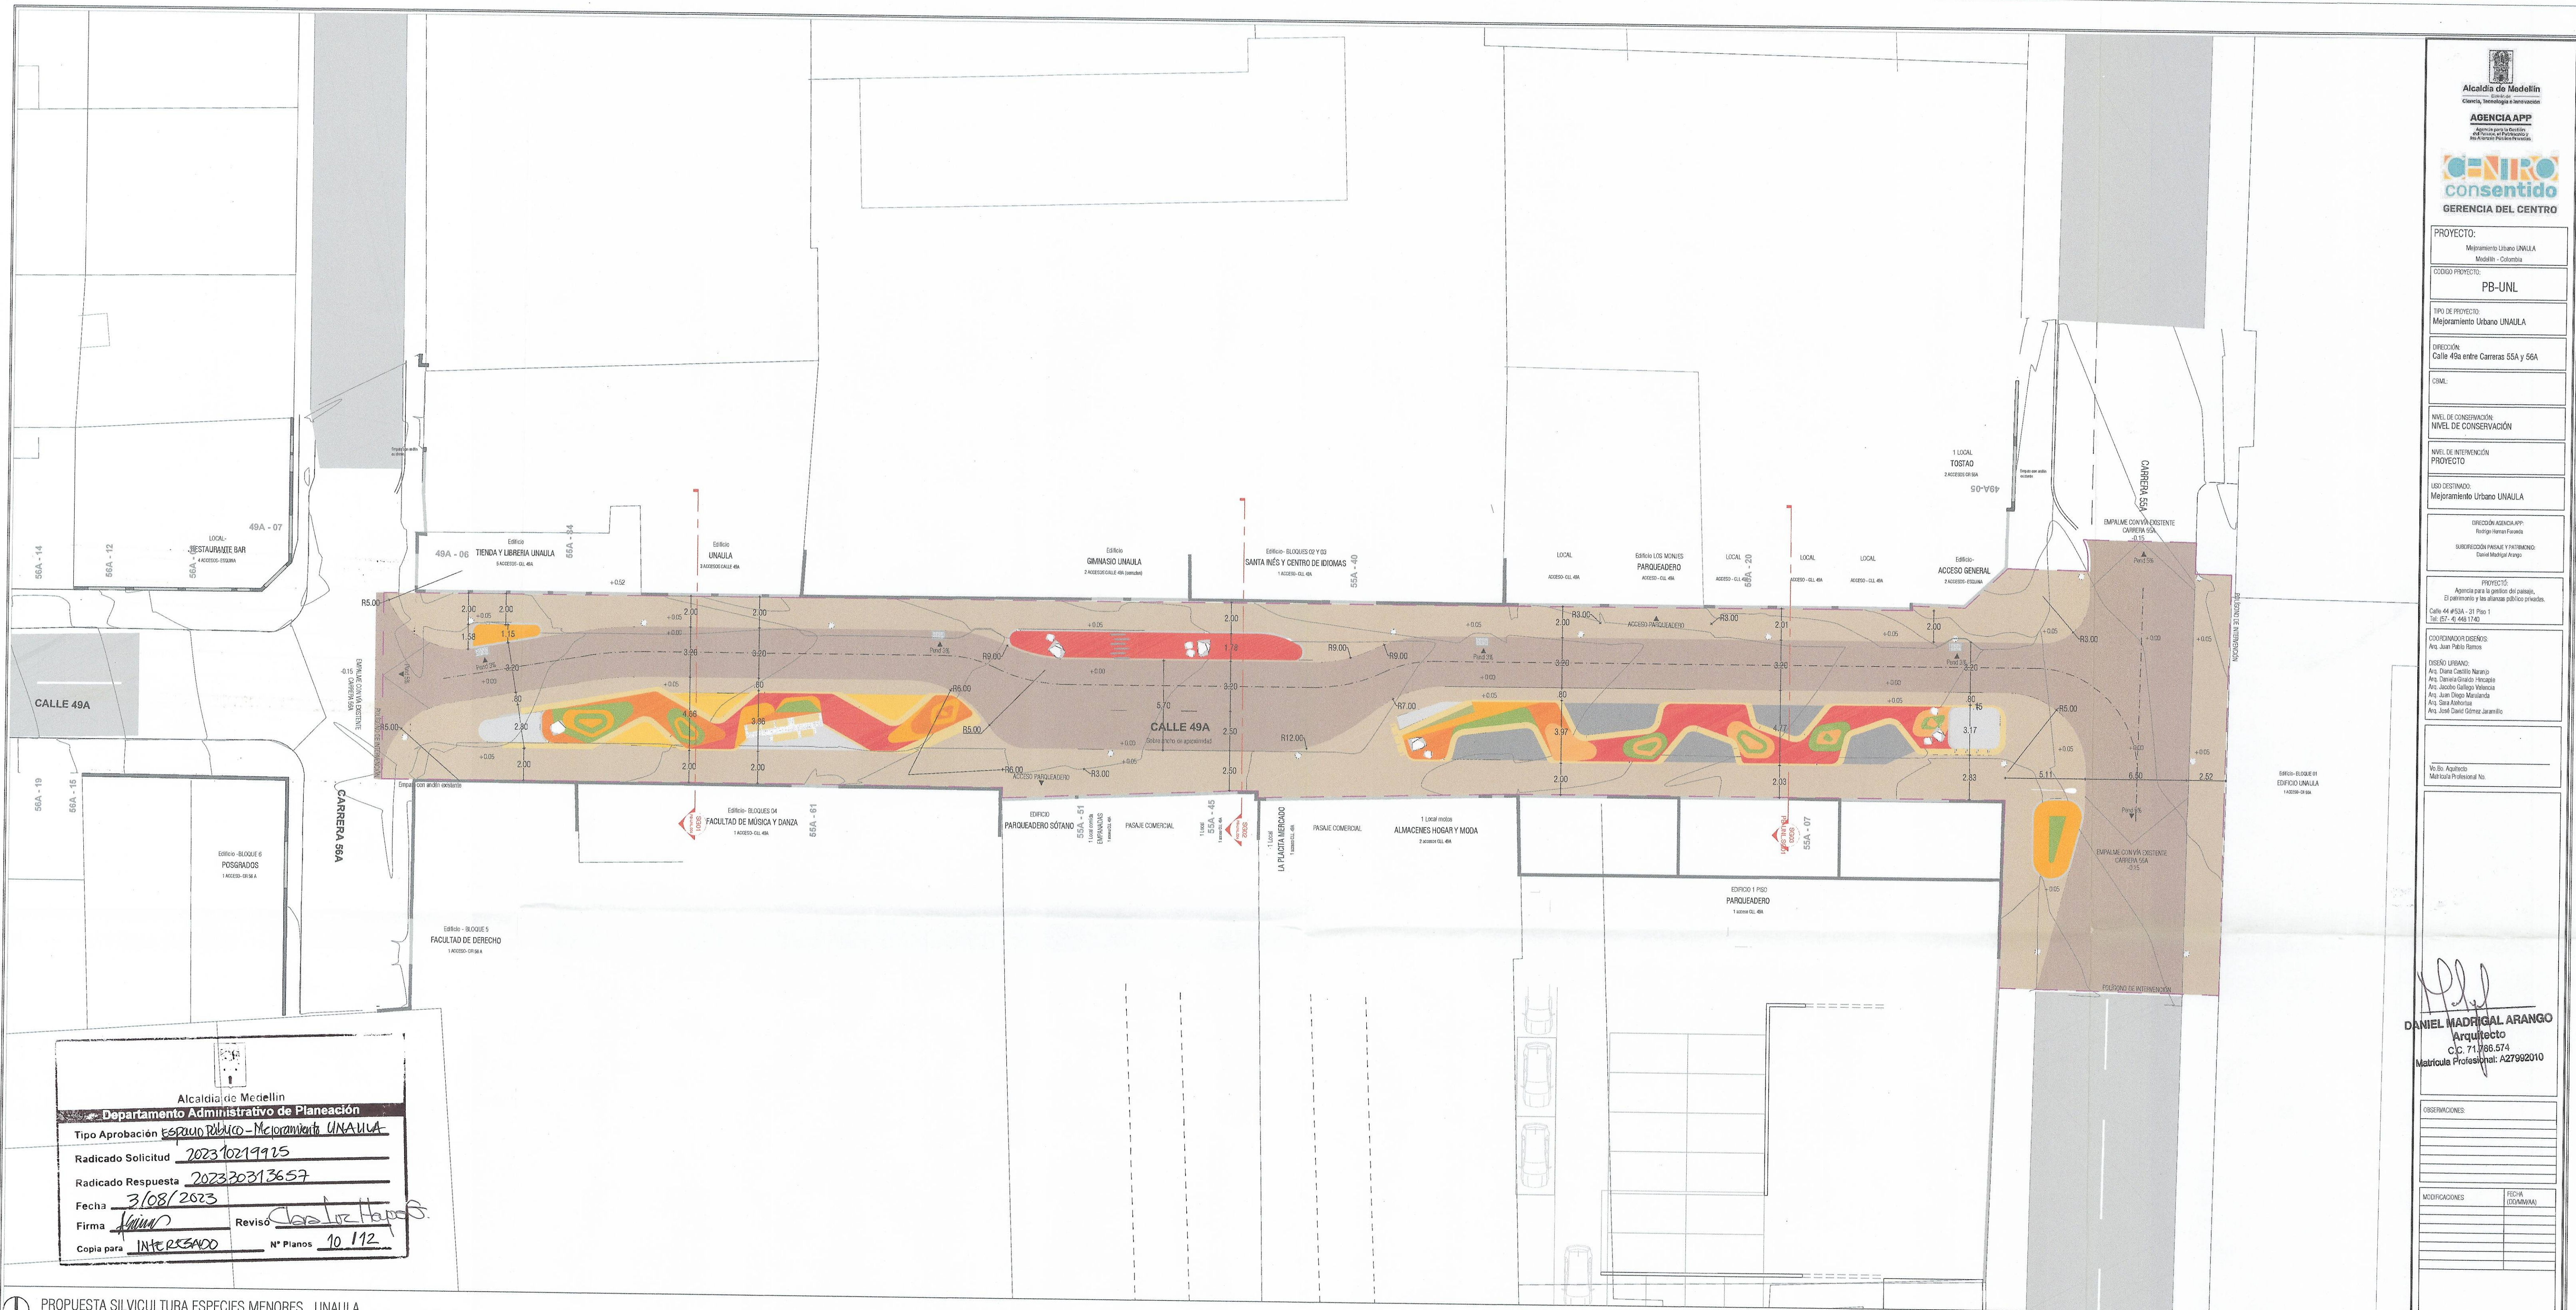

Alcaldía de Medellín
Departamento Administrativo de Planeación
Tipo Aprobación: Esquema Urbano - Mejoramiento UNAUULA
Radicado Solicitud: 202310219925
Radicado Respuesta: 202320313657
Fecha: 3/08/2023
Firma: [Firma] Revisó: [Firma]
Copia para: INTERESADO N° Planos: 10 112

PROYECTO:
Mejoramiento Urbano UNAUULA
Modelo - Colombia
PB-UNL
TIPO DE PROYECTO:
Mejoramiento Urbano UNAUULA
DIRECCIÓN:
Calle 49a entre Carreras 55A y 56A
CIRCULO:
NIVEL DE CONSERVACIÓN:
NIVEL DE INTERVENCIÓN:
PROYECTO
USO DESTINADO:
Mejoramiento Urbano UNAUULA
DIRECCIÓN AGENCIA APP:
Rodrigo Herrera Franco
SOLICITUD PARA EL PASEO:
Daniel Madrigal Arango
PREPROYECTO:
Aprobado para la gestión del paisaje,
el patrimonio y las acciones urbanísticas.
Calle 44 # 43A - 31 Piso 1
Tel: 671 46 466 1740
COORDINADOR DISEÑO:
Arq. Juan Pablo Ramos
DISEÑO URBANO:
Arq. Juan Carlos Navarro
Arq. Daniela Gracia Velez
Arq. Andrés Gallego Valencia
Arq. Juan Diego Mancilla
Arq. Sara Restrepo
Arq. José David Gómez Jaramillo
No. Hoja Aplicado:
Matrícula Profesional No.:

Daniel Madrigal Arango
Arquitecto
C.P. 71786.574
Matrícula Profesional: A27992010

MODIFICACIONES	FECHA (DD/MM/AA)

1 PROPUESTA SILVICULTURA ESPECIES MENORES_ UNAUULA
Esc. 1:200

Anturio
Anthurium sp.
Total: 12.9 m²
1181 un.

Yerbabuena
Mentha spicata
Total: 9.1 m²
82 un.

Tango
Lantana camara
Total: 10.6 m²
95 un.

Romero
Salvia rosmarinus
Total: 14 m²
21 un.

Buda
Ruta
Total: 13.1 m²
20 un.

Tomillo
Thymus
Total: 22.4 m²
201 un.

Limoncillo
Cymbopogon citratus
Total: 4.2 m²
6 un.

Verbena Roja
Glandularia
Total: 36.1 m²
72 un.

Wedelia
Wedelia
Total: 19.4 m²
116 un.

Grama San Agustín

Total: 23.9 m²

Tipología A

CANTIDAD: 69.05 m²

Tipología B

CANTIDAD: 12.67 m²

Tipología C

CANTIDAD: 36.12 m²

Tipología D

CANTIDAD: 23.80 m²

CONVENCIONES

- LÍMITE DE INTERVENCIÓN DEL PROYECTO
- BORDE DE VÍA ACTUAL
- PARAMENTO EXISTENTE. FACHADA ACTUAL
- LÍNEA DE EMPALME (PROYECTO CON LO EXISTENTE)
- LÍNEA GUÍA TÁCTIL EXISTENTE
- LÍNEA GUÍA TÁCTIL
- LÍNEA DEMARCADORA VISUAL
- TAPETE ALERTA
- ANDÉN PROPUESTO, SUPERFICIE CONCRETO PERMEABLE
- FRANJA VEHICULAR TRÁFICO CALMADO
- ZONA APROVECHAMIENTO ECONÓMICO PROPUESTO
- SUPERFICIE EN GRAVILLA
- LUMINARIA PEATONAL PROPUESTA
- BASURERA PROPUESTA

CONTENIDO:
PROPUESTA PAISAJÍSTICA
DISEÑO CAD:
Arq. Jacobo Gallego
ESCALA:
1:200
ARCHIVO:
PB-UNL-PJ.dwg
FECHA:
08/08/2023
PLANO:
PB-UNL-PJ-02
CONSECUTIVO:
09/34

Área Total Especies Nuevas: 165.50m²