




REPUBLICA DE COLOMBIA



DEPARTAMENTO DEL ATLANTICO

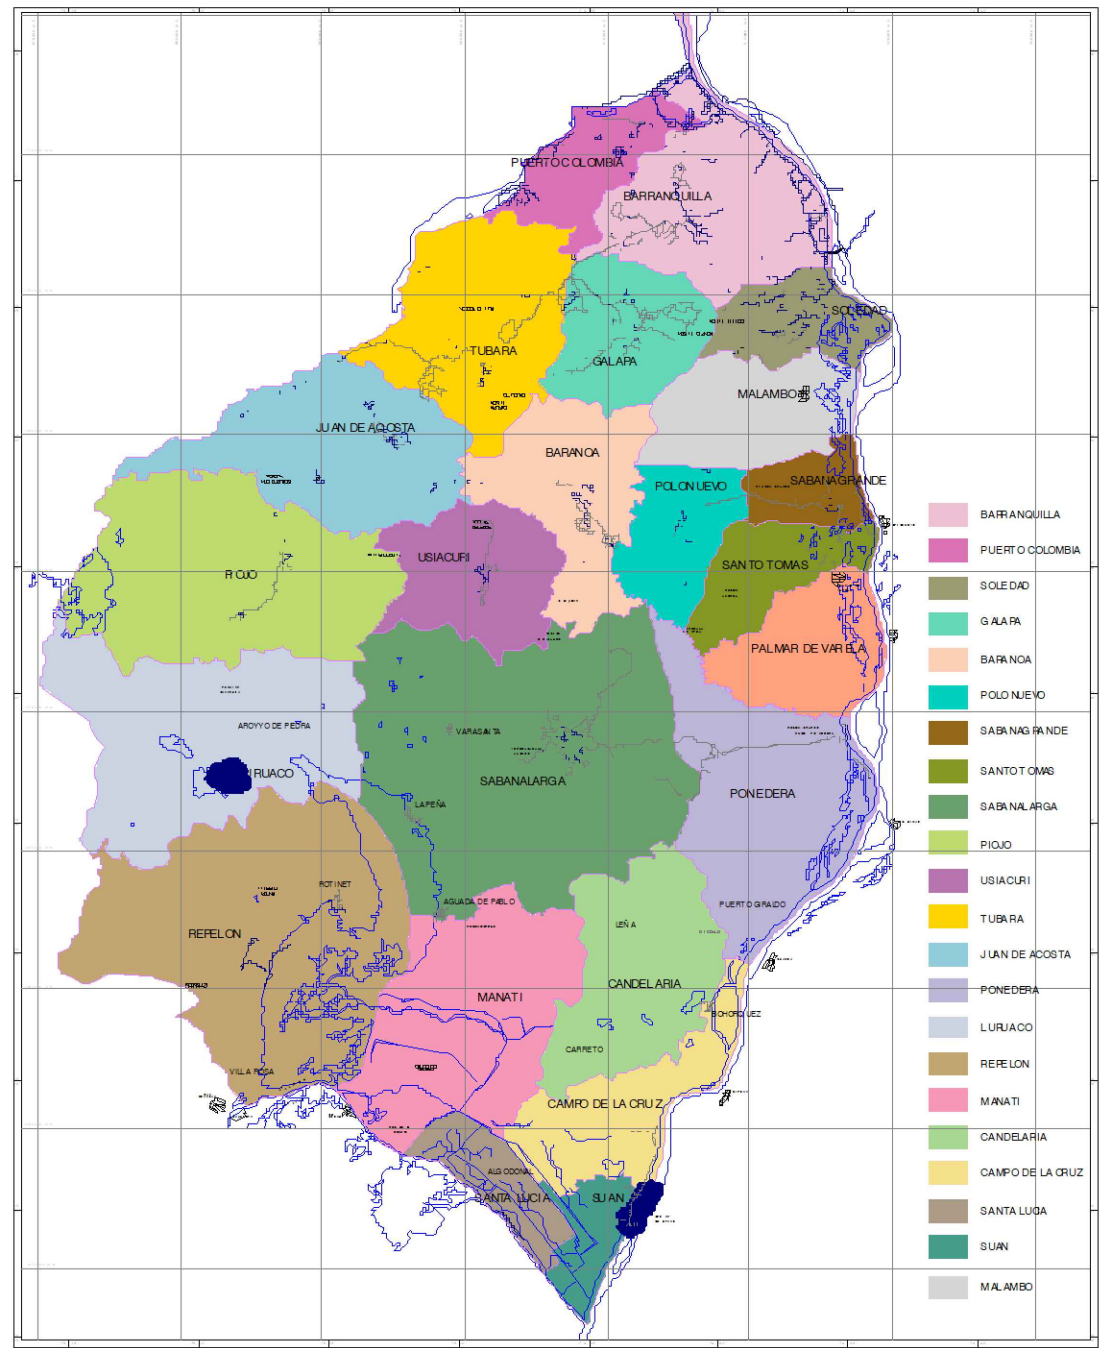

CONVENCIONES PLANTA

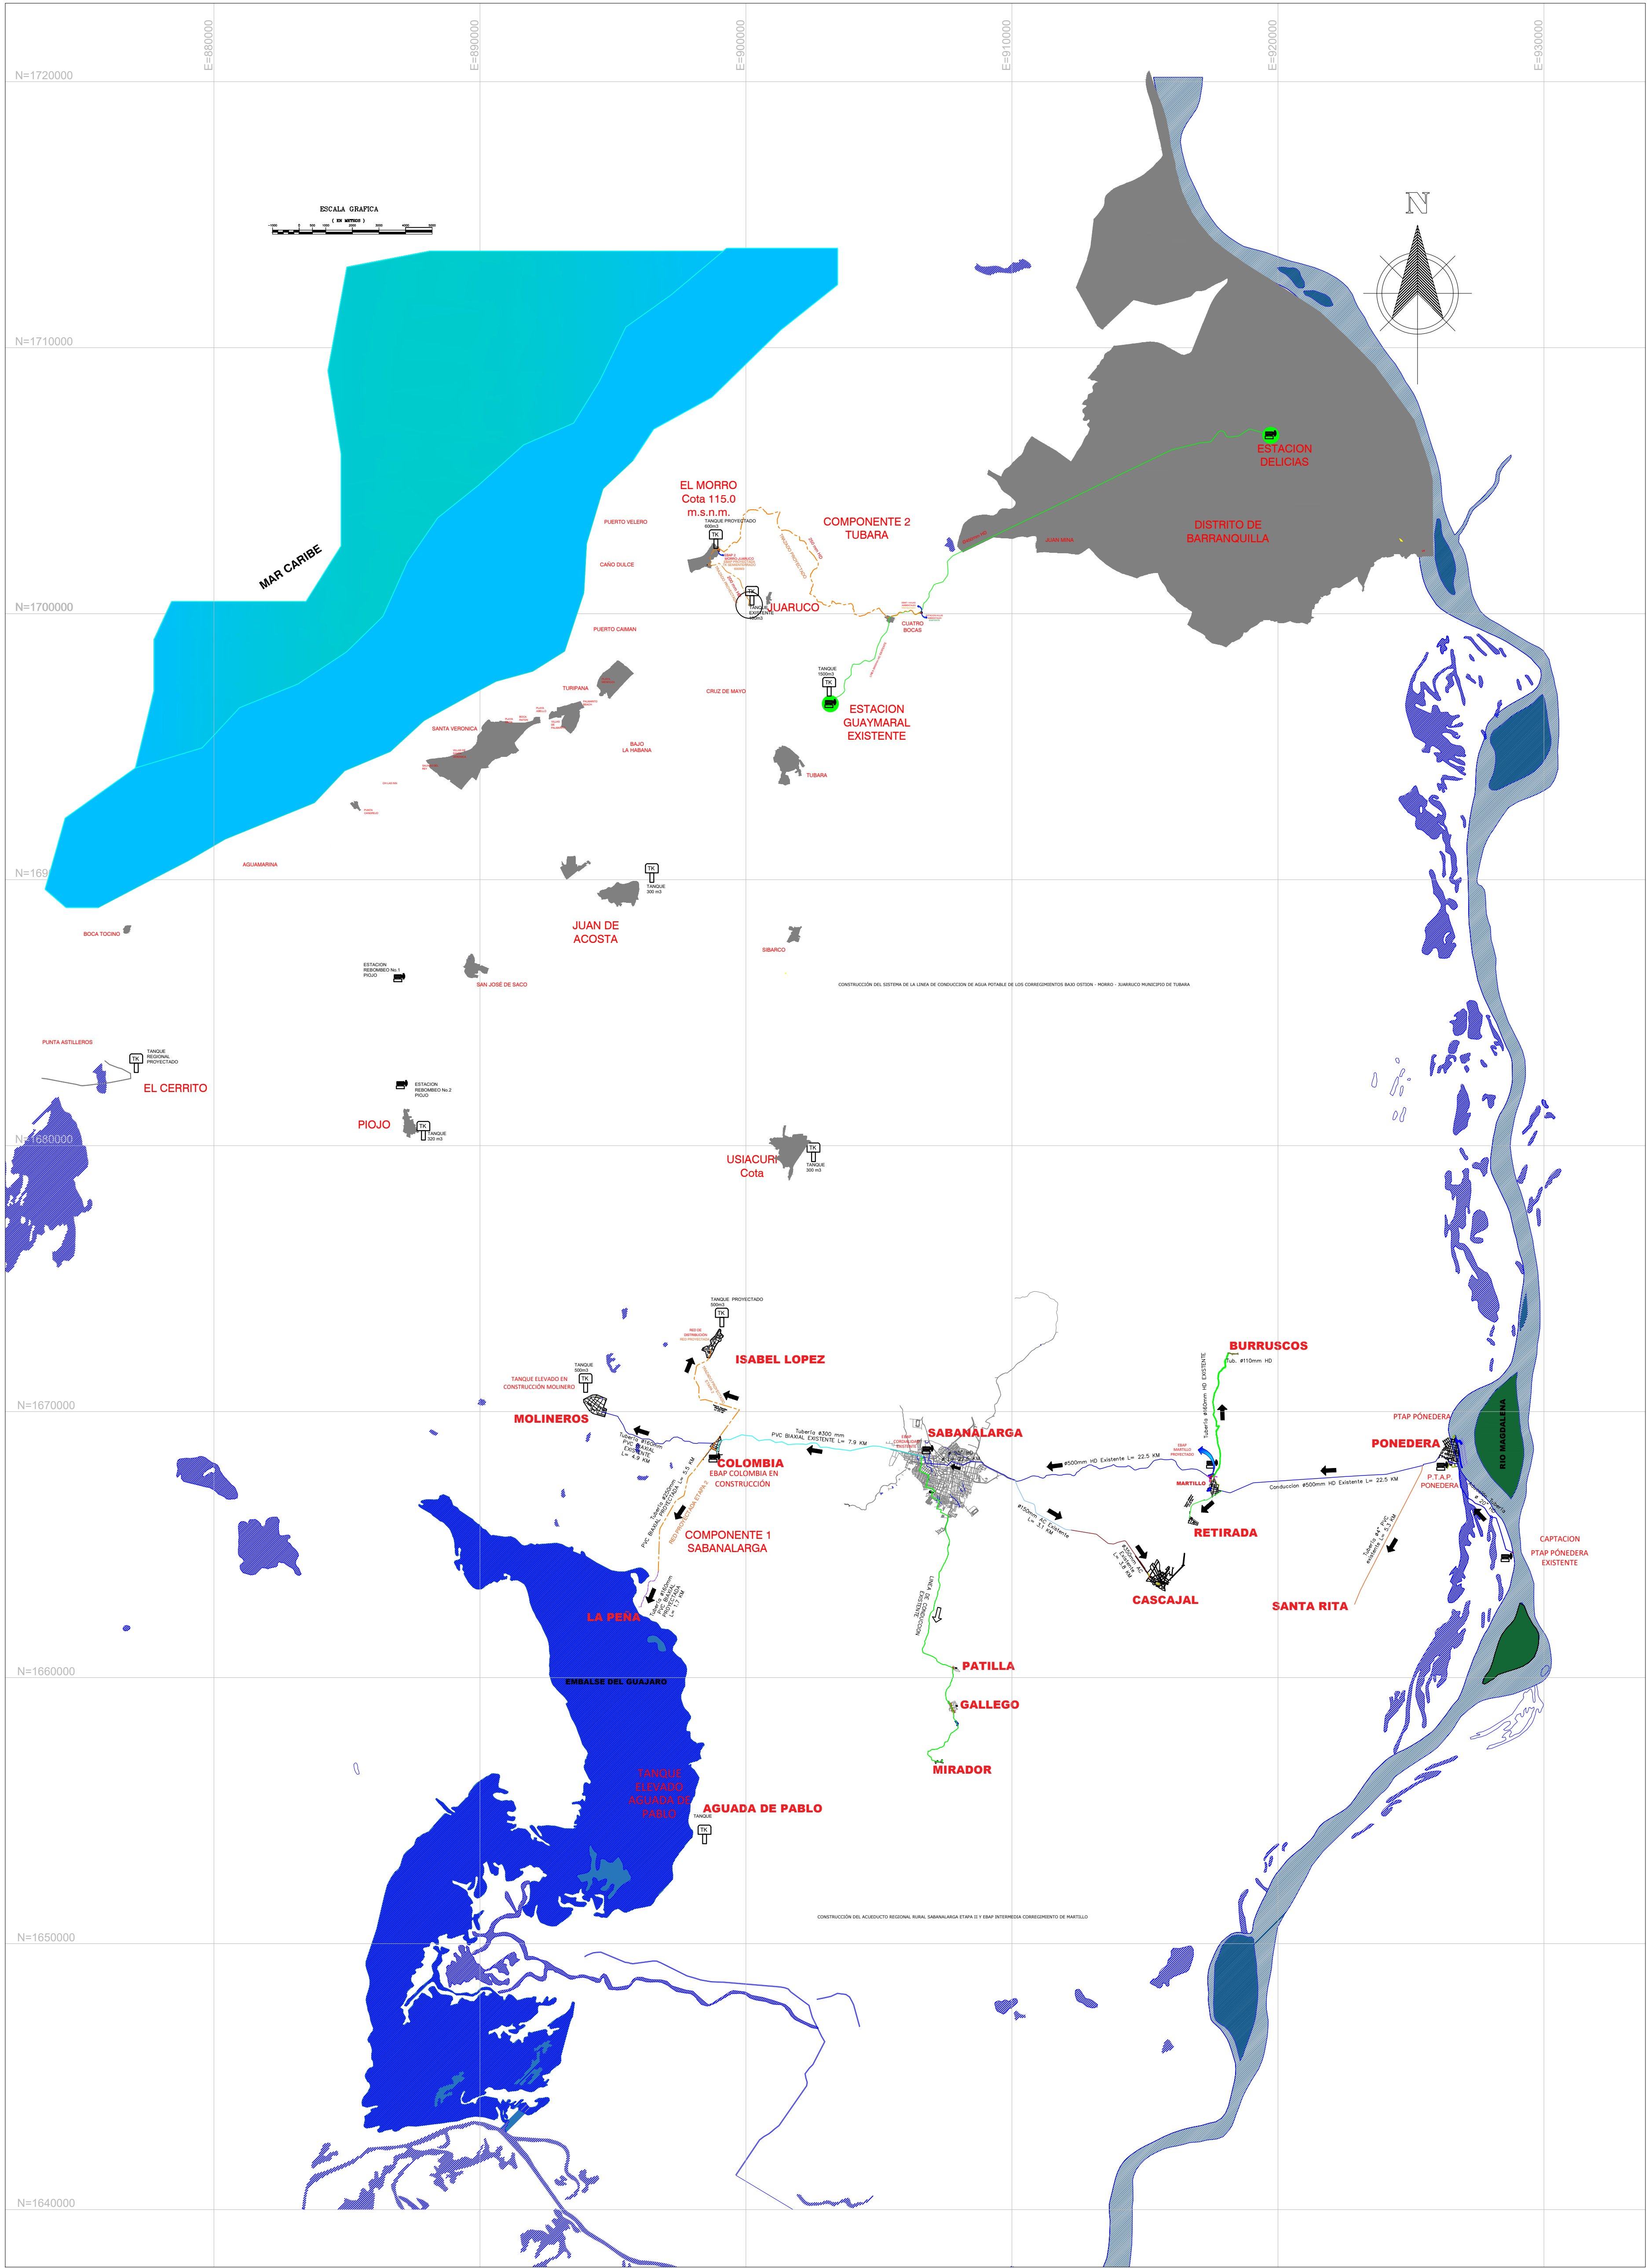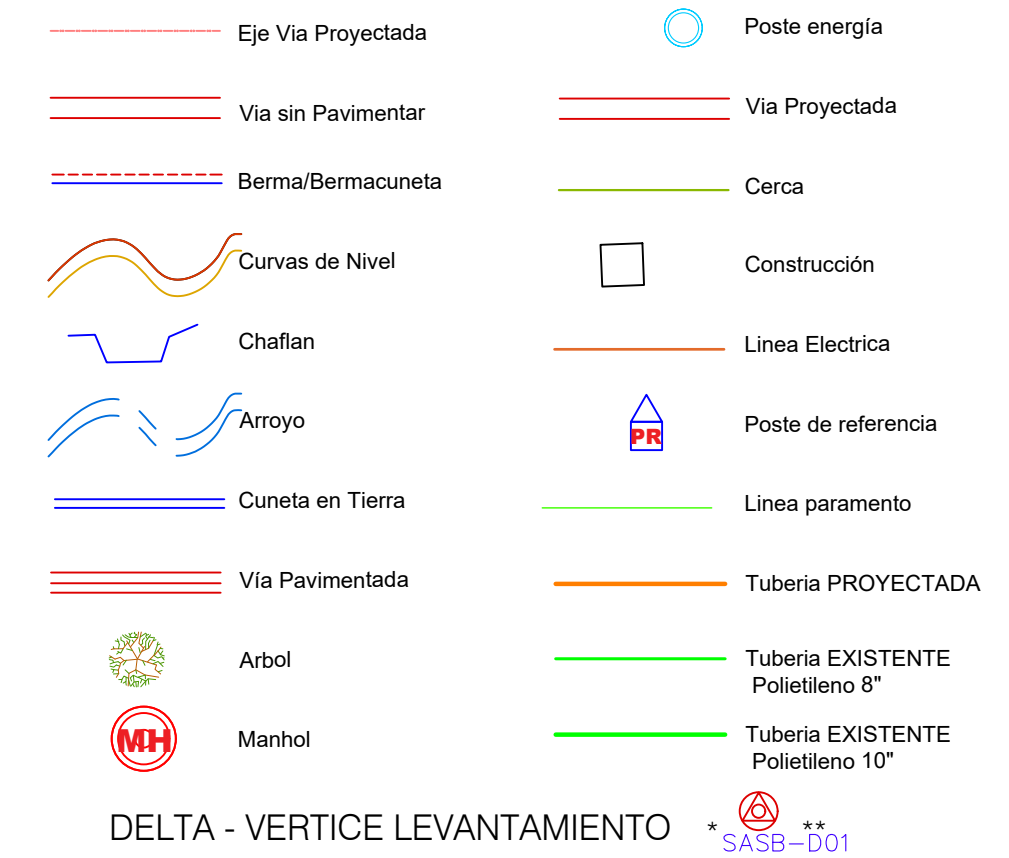

PLANO LOCALIZACIÓN E INTEGRALIDAD



GOBERNACIÓN DEL ATLÁNTICO

PROYECTO:
CONSTRUCCIÓN SISTEMA DE ACUEDUCTO VEREDA SOCAVÓN

CONTIENE:

LOCALIZACIÓN E INTEGRALIDAD DEL PROYECTO

LOCALIZACIÓN:

MUNICIPIO SABANALARGA, PONEDERA Y TUBARA

ORIGEN / FUENTE:

LEVANTAMIENTO TOPOGRAFICO

FECHA DE ELABORACION:

2025/03/10

DIBUJO

ISAAC ROBLES

ARCHIVO DIGITAL

MODELOS SDAPSB_2024.dwg

DISEÑADOR:

REVISOR:

FIRMA

FIRMA

NOMBRE:

NOMBRE:

MAT:

MAT:

INTERVENTOR PROYECTO:

INTERVENTOR TOPOGRAFICO:

FIRMA

FIRMA

NOMBRE:

ROSA RODRIGUEZ

NOMBRE:

JUAN CARLOS PATINO SEGURA

MAT:

0820265011ATL

MAT:


01-11288 C.P.N.T.

APROBO:

FIRMA:

REVISIONES Y MODIFICACIONES:		
REVISION:	FECHA:	DESCRIPCION:
00	18/12/2024	Emisión de plano para entrega
ELABORO:		APROBO:
JUAN CARLOS PATINO SEGURA		
REVISION:	FECHA:	DESCRIPCION:
ELABORO:	APROBO:	
REVISION:	FECHA:	DESCRIPCION:
ELABORO:	APROBO:	
REVISION:	FECHA:	DESCRIPCION:
ELABORO:	APROBO:	
REVISION:	FECHA:	DESCRIPCION:
ELABORO:	APROBO:	
REVISION:	FECHA:	DESCRIPCION:
ELABORO:	APROBO:	

OBSERVACIONES:

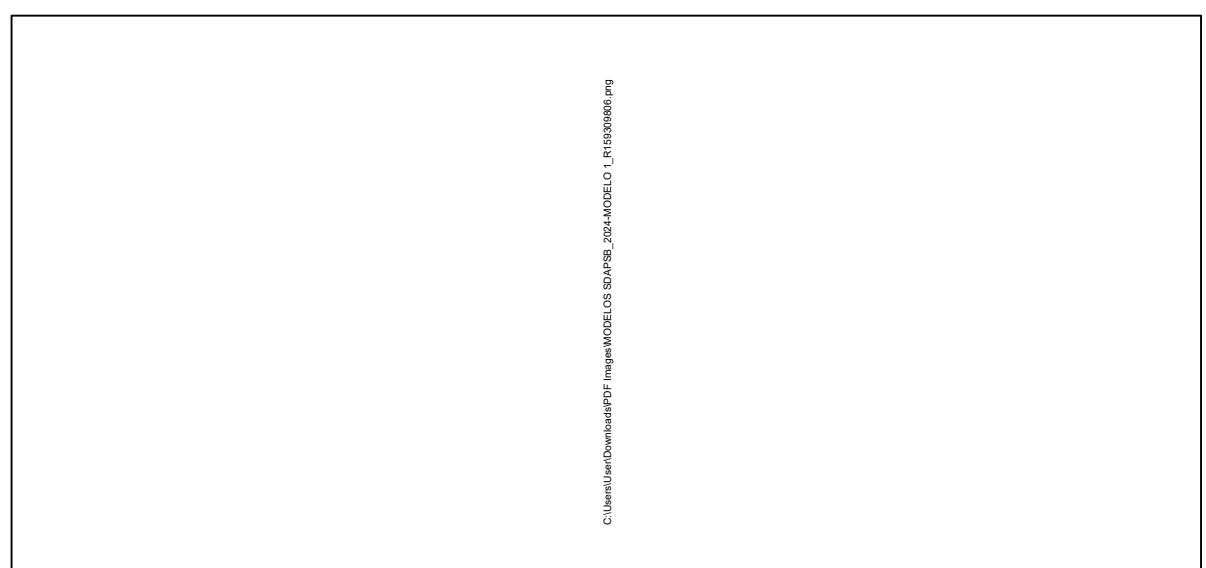

FORMATO: ATL-SAPSB-P001-2024-REV2

FECHA DE EMISION: 2024/12/10

ELABORO:

JUAN CARLOS PATINO SEGURA

APROBO:

ROSA RODRIGUEZ LARIOS

ESCALA:

INDICADAS

PLOTEO:

1:1

PAPEL:

578 x 825mm

FECHA:

2025/03/10

REV


R2

CODIGO PLANO

MODELO 1

PAGINA

OD /----

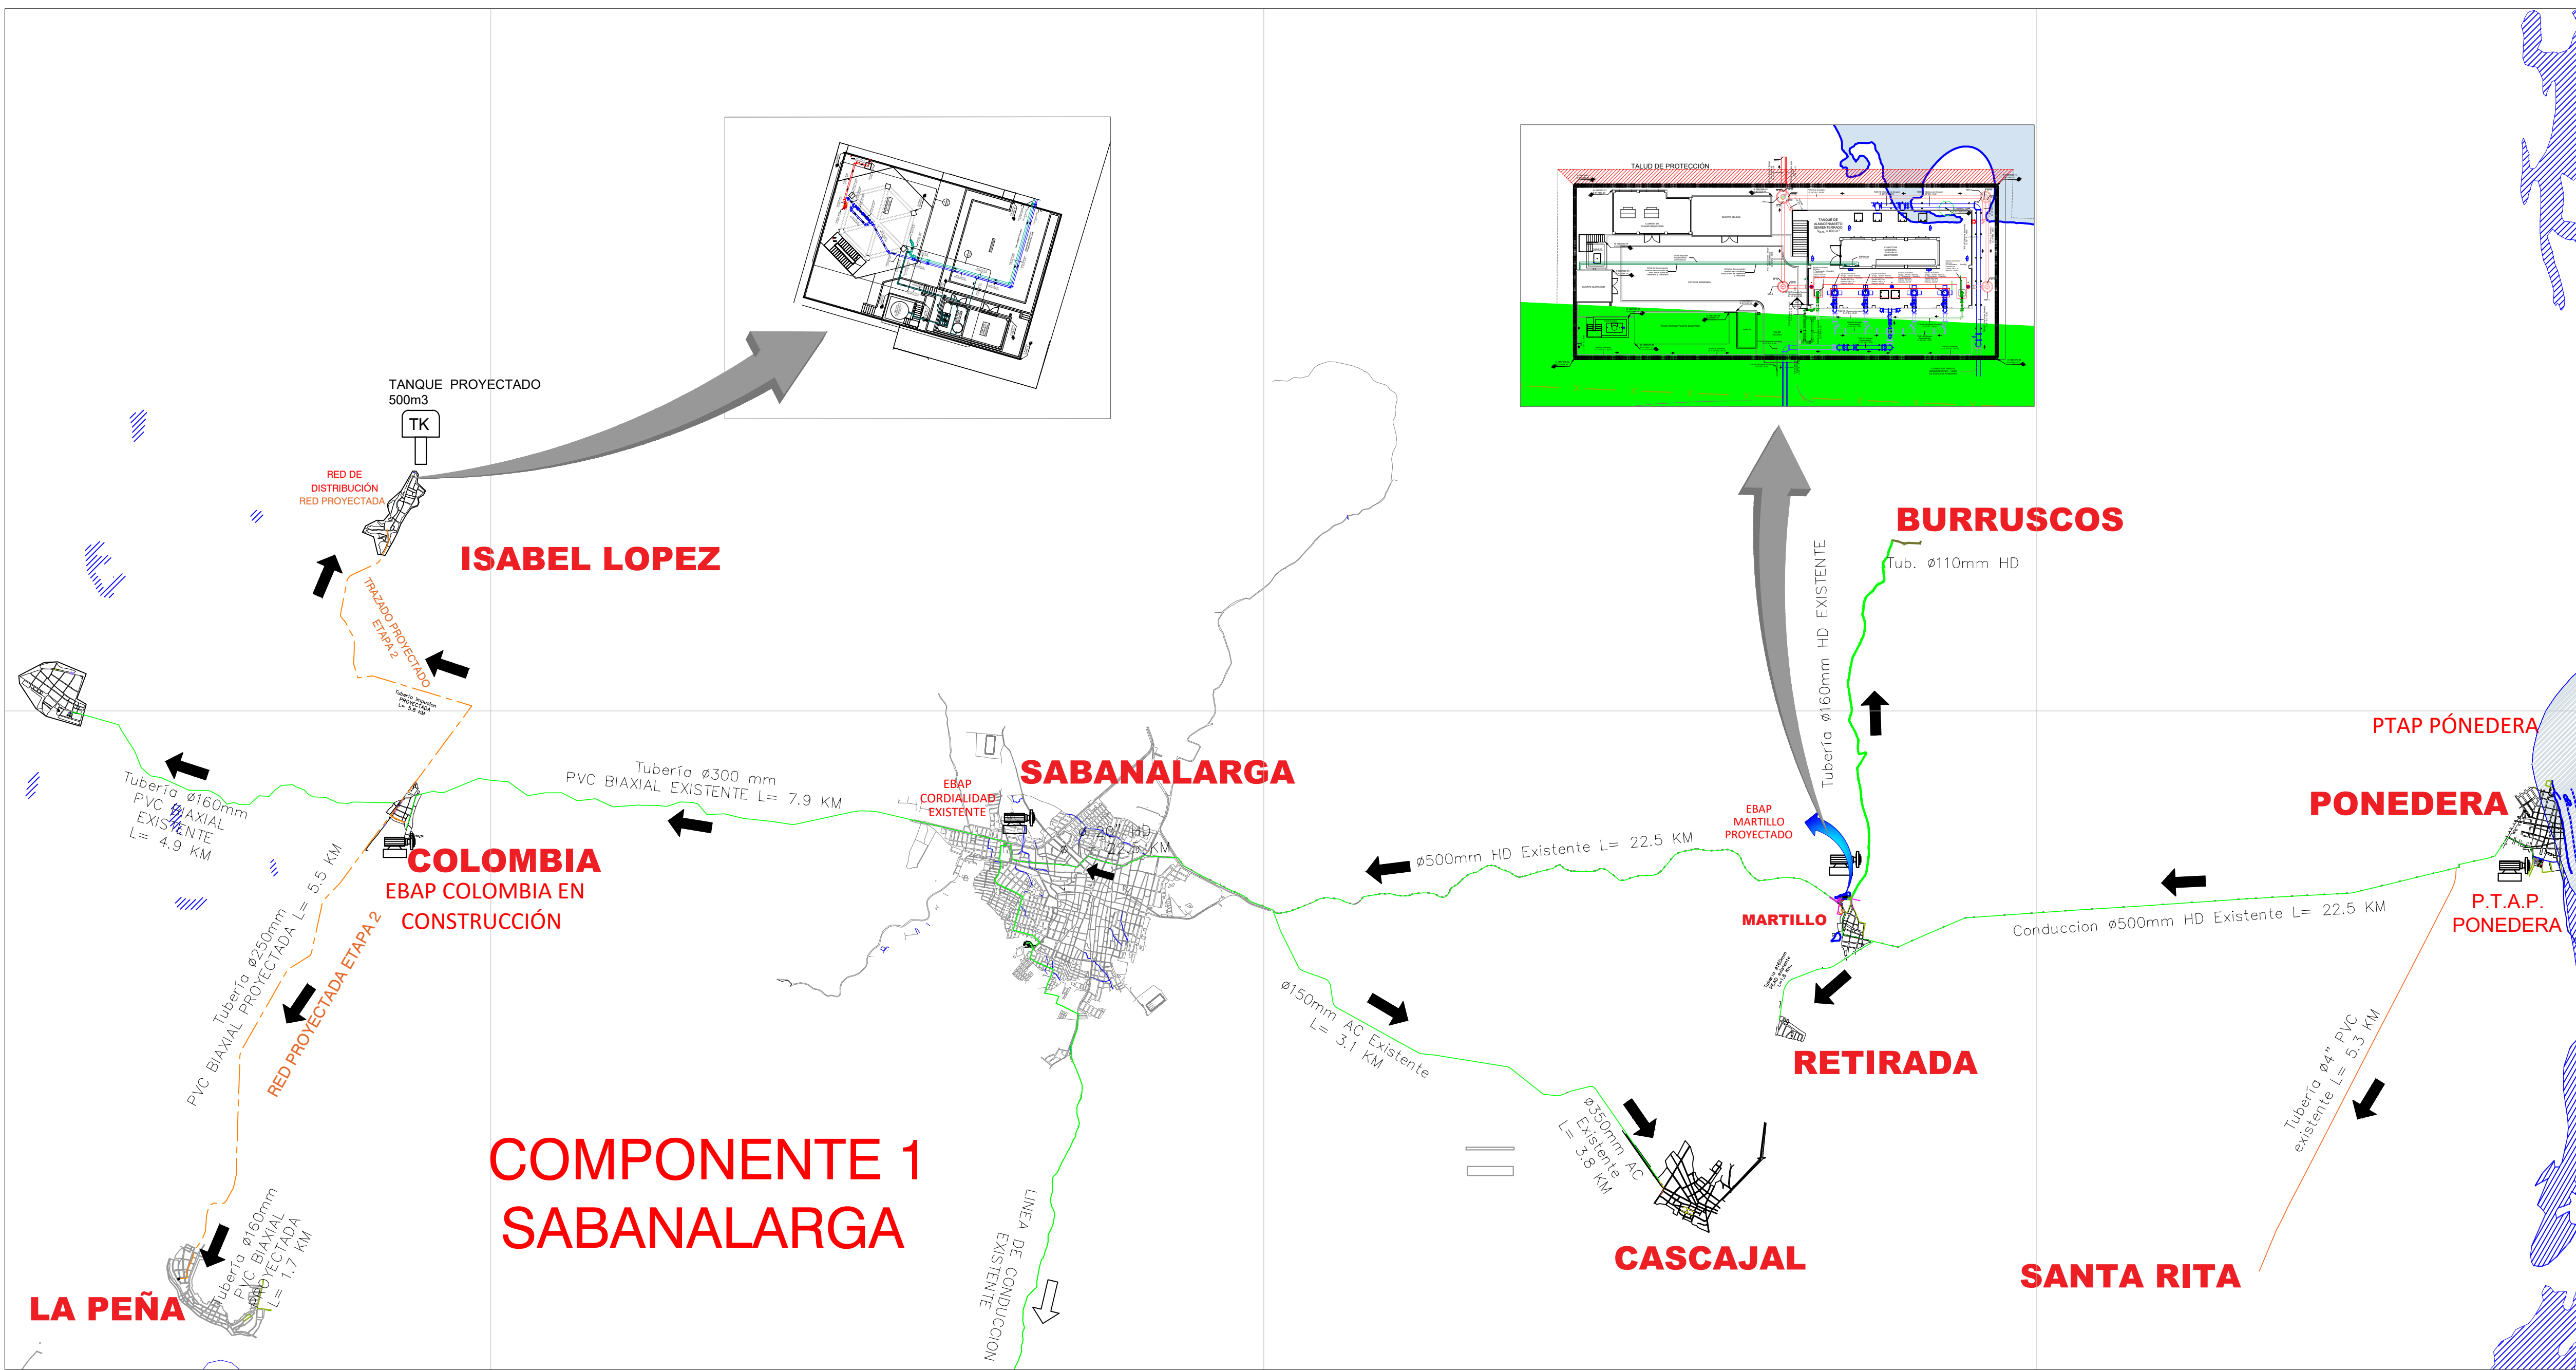

		PROYECTO	
		AMPLIACION SISTEMAS DE ACUEDUCTO REGIONALES RURALES DEL DEPARTAMENTO DEL ATLANTICO	
		ETAPA 1	
CONTENIDO			
INTEGRALIDAD DEL PROYECTO			
LOCALIZACION			
MUNICIPIO DE SABANALARGA			
ORIGEN / FUENTE		FECHA DE ELABORACION	
LEVANTAMIENTO TOPOGRAFICO		2024/12/10	
DIBUJO		ARCHIVO DIGITAL	
XXX XXXX		MODELOS SDAPSB_2024.dwg	
DISEÑADOR		REVISOR	
NOMBRE		NOMBRE	
JUAN CARLOS PATIÑO SEGURA		JUAN PABLO AGUAS	
MAT.		MAT.	
011 XXXX C.P.N.T.		05207-170326 ANT	
APPROBADO		APPROBADO	
REVISIONES Y MODIFICACIONES			
REVISION	FECHA	DESCRIPCION	APPROBADO
00	18/12/2024	Emission de plano para entrega	
ELABORADO	FECHA	DESCRIPCION	APPROBADO
JUAN CARLOS PATIÑO SEGURA			ERNESTO BARRIOS
REVISION	FECHA	DESCRIPCION	APPROBADO
ELABORADO	FECHA	DESCRIPCION	APPROBADO
REVISION	FECHA	DESCRIPCION	APPROBADO
ELABORADO	FECHA	DESCRIPCION	APPROBADO
REVISION	FECHA	DESCRIPCION	APPROBADO
ELABORADO	FECHA	DESCRIPCION	APPROBADO
NOTA			
FORMATO		FECHA DE EMISION	
ATL-SAPSB-P001-2024-REV1		2024/12/10	
ELABORADO		APPROBADO	
JUAN CARLOS PATIÑO SEGURA		ERNESTO BARRIOS	
ESCALA	BLISTO	PANEL	FECHA
INDICADAS	1:1	578 x 825mm	18/09/2021
REV	CODIGO PLANO	PAGINA	
R1	MODELO 1	OD /---	

EL MORRO
Cota 115.0
m.s.n.m.

COMPONENTE 2
TUBARA

TANQUE PROYECTADO
600m3

TK

EBAP 2
MORRO-JUARUCO
EBAP PROYECTADA
TK SEMIENTERRADO
600M3

TRAZADO PROYECTADO
200 mm HD

TK

TANQUE
EXISTENTE
100m3

JUARUCO

TRAZADO PROYECTADO
250 mm HD

EBAP 1 AULAS
AMBIENTALES
PROYECTADO

CUATRO
BOCAS



ESTACION AULAS
AMBIENTALES
EXISTENTE


LINEA Ø450mm HD EXISTENTE

TANQUE
1500m3

TK

ESTACION
GUAYMARAL
EXISTENTE

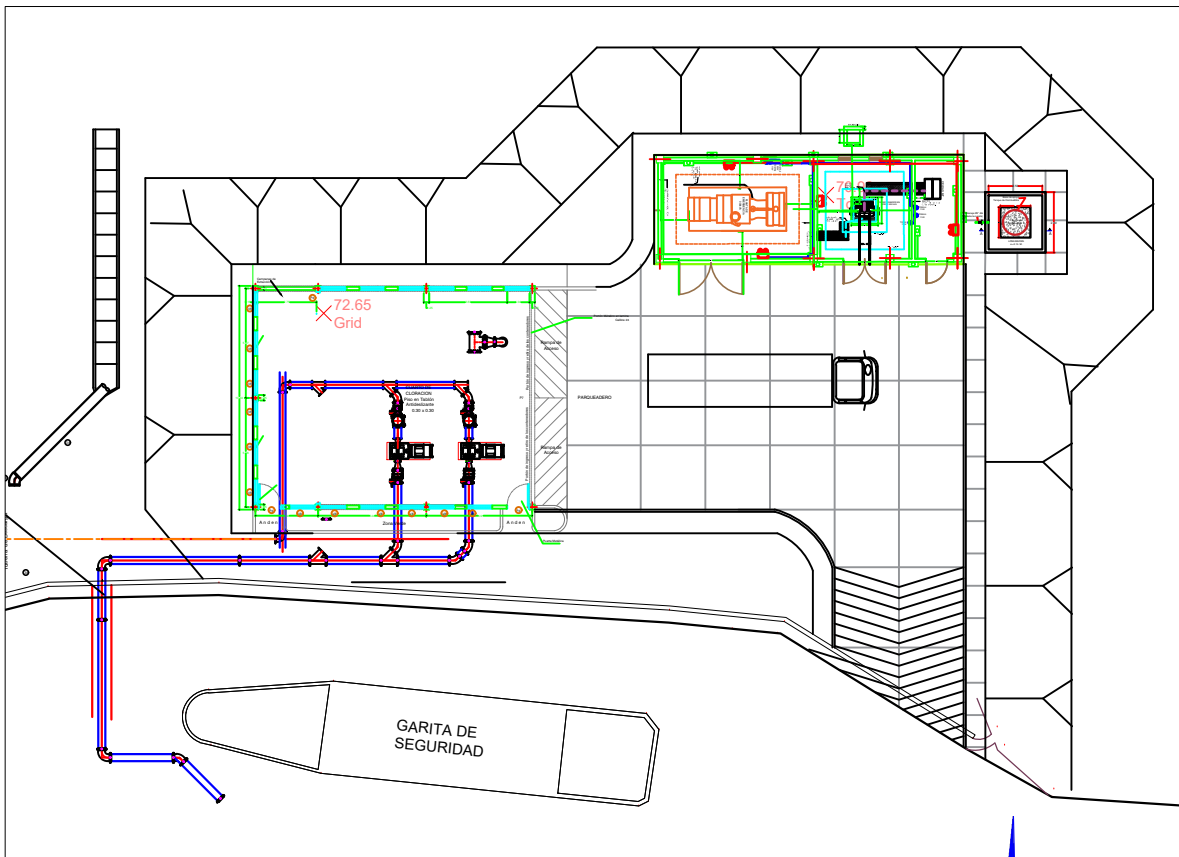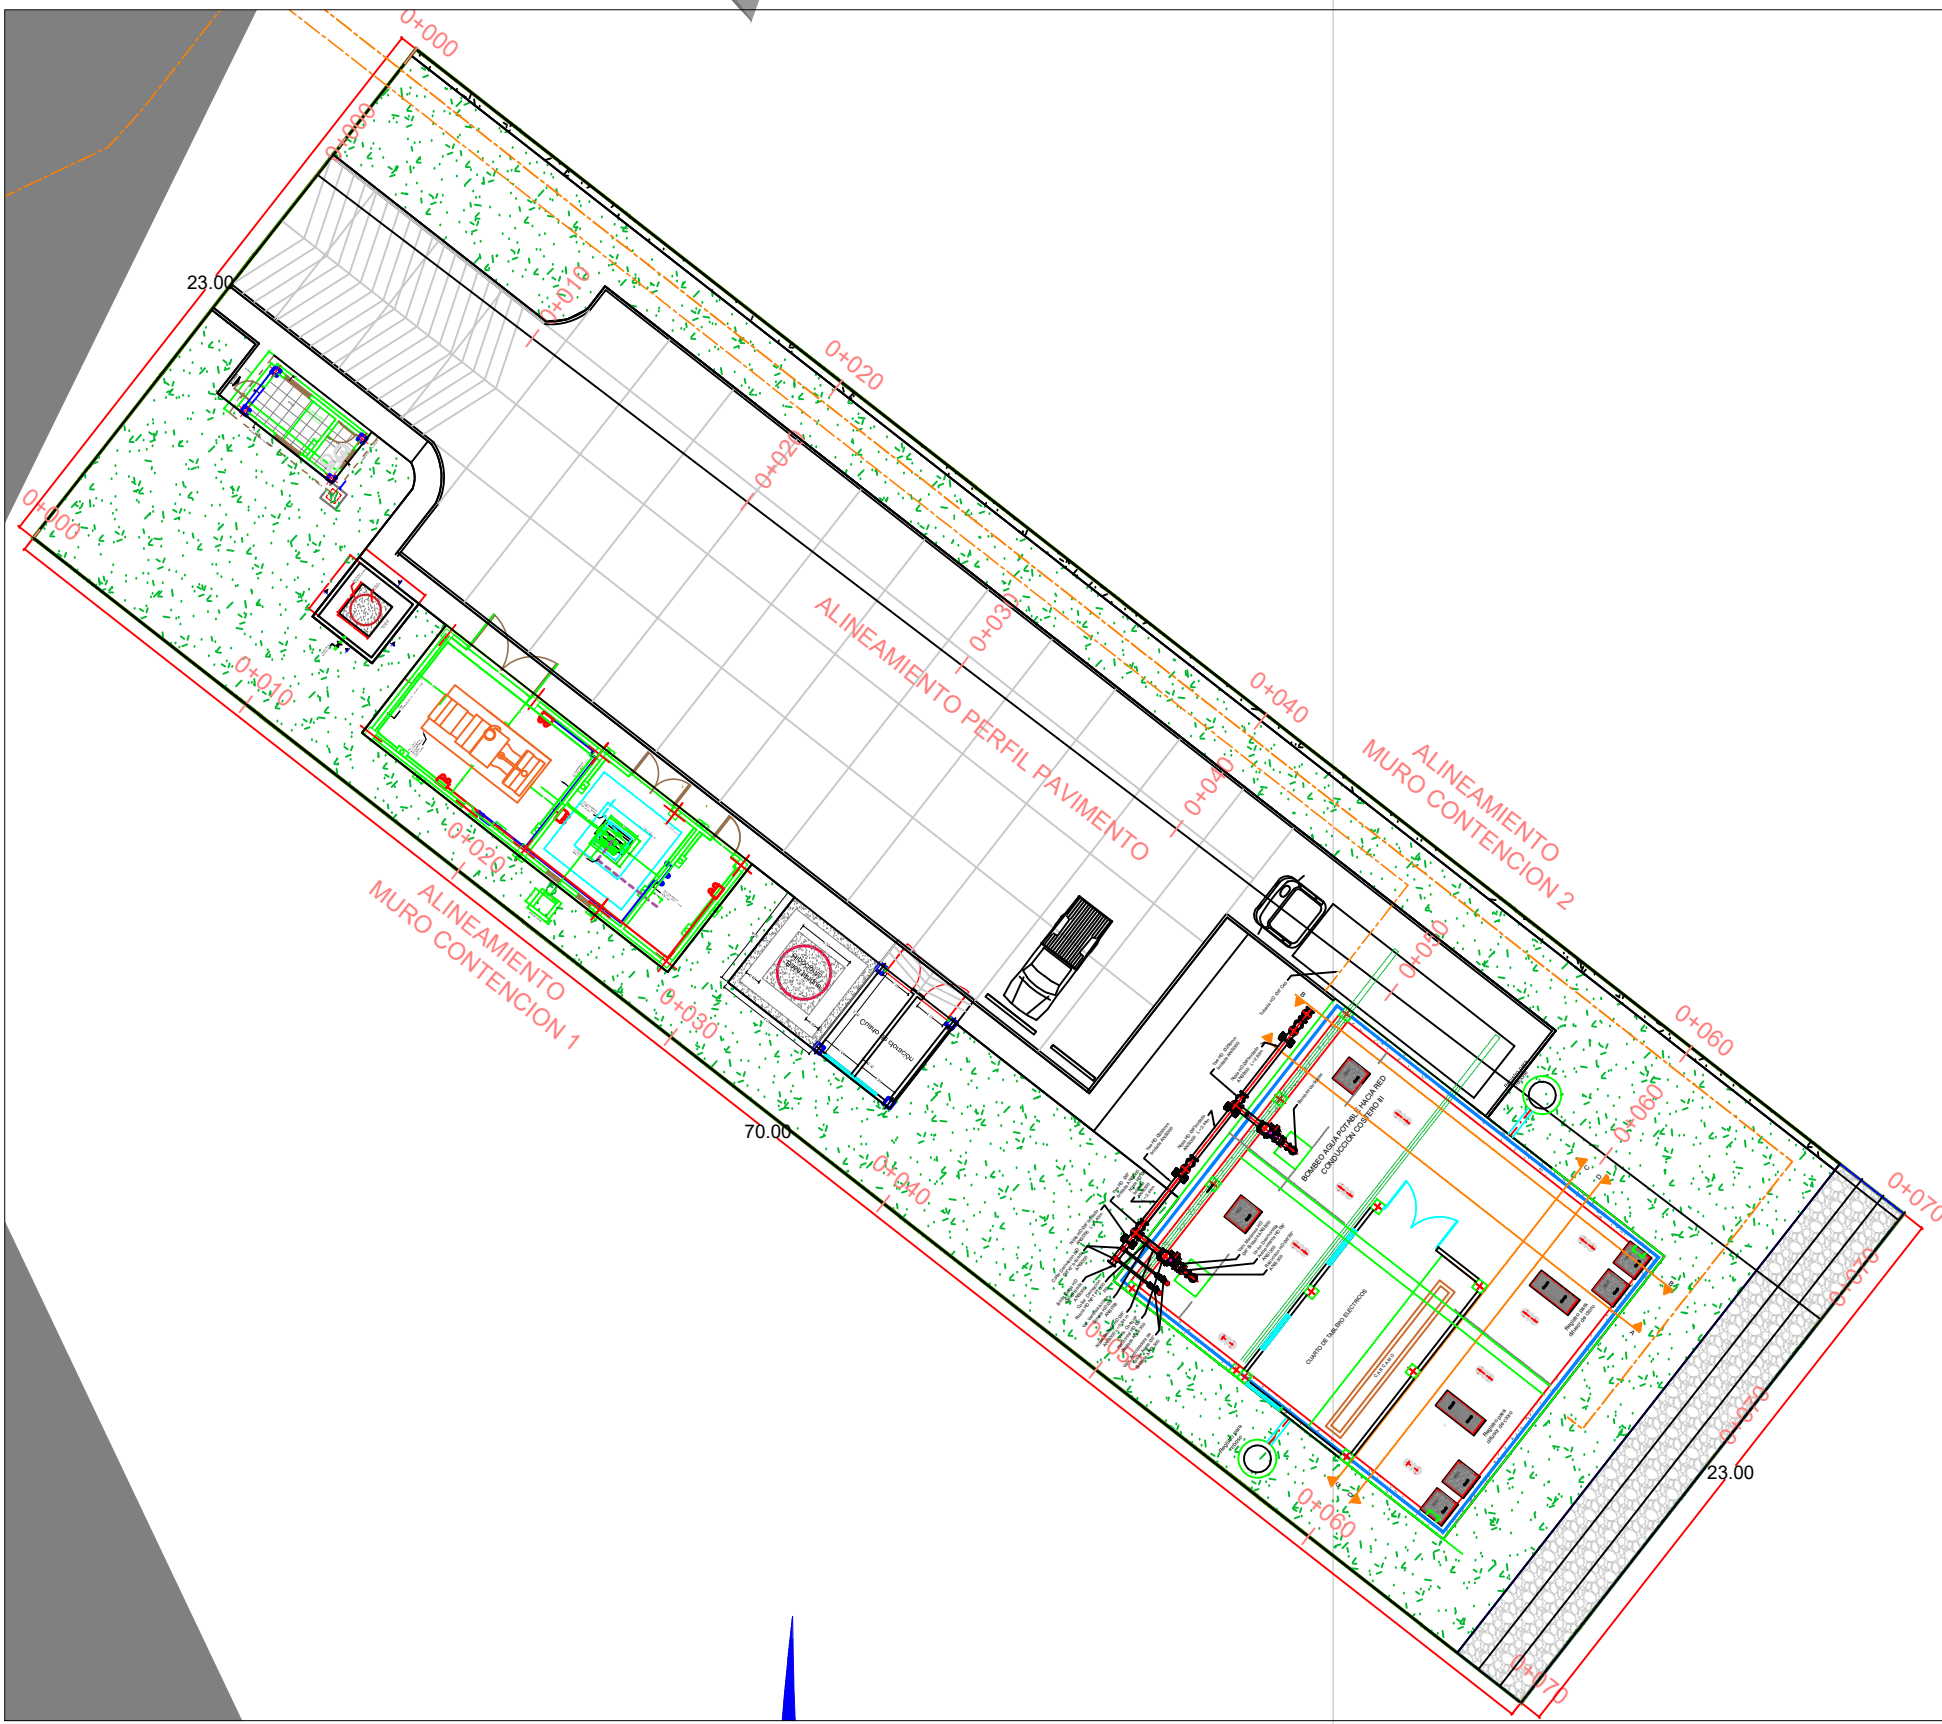

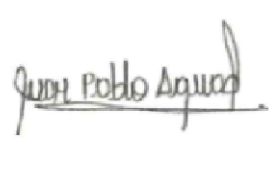		PROYECTO: AMPLIACION SISTEMAS DE ACUEDUCTO REGIONALES RURALES DEL DEPARTAMENTO DEL ATLANTICO ETAPA 2	
CONTIENE: INTEGRALIDAD DEL PROYECTO			
LOCALIZACION: MUNICIPIO DE TUBARA			
ORIGEN / FUENTE: LEVANTAMIENTO TOPOGRAFICO		FECHA DE ELABORACION: 2024/12/10	
DIBUJO XXX XXXX		ARCHIVO DIGITAL MODELOS SDAPSB_2024.dwg	
DISENADOR: 		REVISOR: 	
NOMBRE: JUAN CARLOS PATIÑO SEGURA		NOMBRE: JUAN PABLO AGUAS	
MAT: 011 XXXX C.P.N.T.		MAT: 05237-175326 ANT	
FIRMA: 		FIRMA: 	
NOMBRE: 		NOMBRE: 	
MAT: 		MAT: 	
APROBO: 		FIRMA: 	
REVISIONES Y MODIFICACIONES:			
REVISION: 00	FECHA: 18/12/2024	DESCRIPCION: Emisión de plano para entrega	
ELABORO: JUAN CARLOS PATIÑO SEGURA		APROBO: ERNESTO BARROS	
REVISION:	FECHA:	DESCRIPCION:	
ELABORO:		APROBO:	
REVISION:	FECHA:	DESCRIPCION:	
ELABORO:		APROBO:	
NOTA:			
FORMATO: ATL-SAPSB-P001-2024-REV1			
ELABORO: JUAN CARLOS PATIÑO SEGURA		FECHA DE EMISION: 2024/12/10	
APROBO: ERNESTO BARROS		FECHA: 18/09/2021	
ESCALA: INDICADAS	PLOTEADO: 1:1	PAPEL: 578 x 825mm	FECHA: 18/09/2021
REV: R1	CODIGO PLANO: MODELO 1	PAGINA: OD /----	