



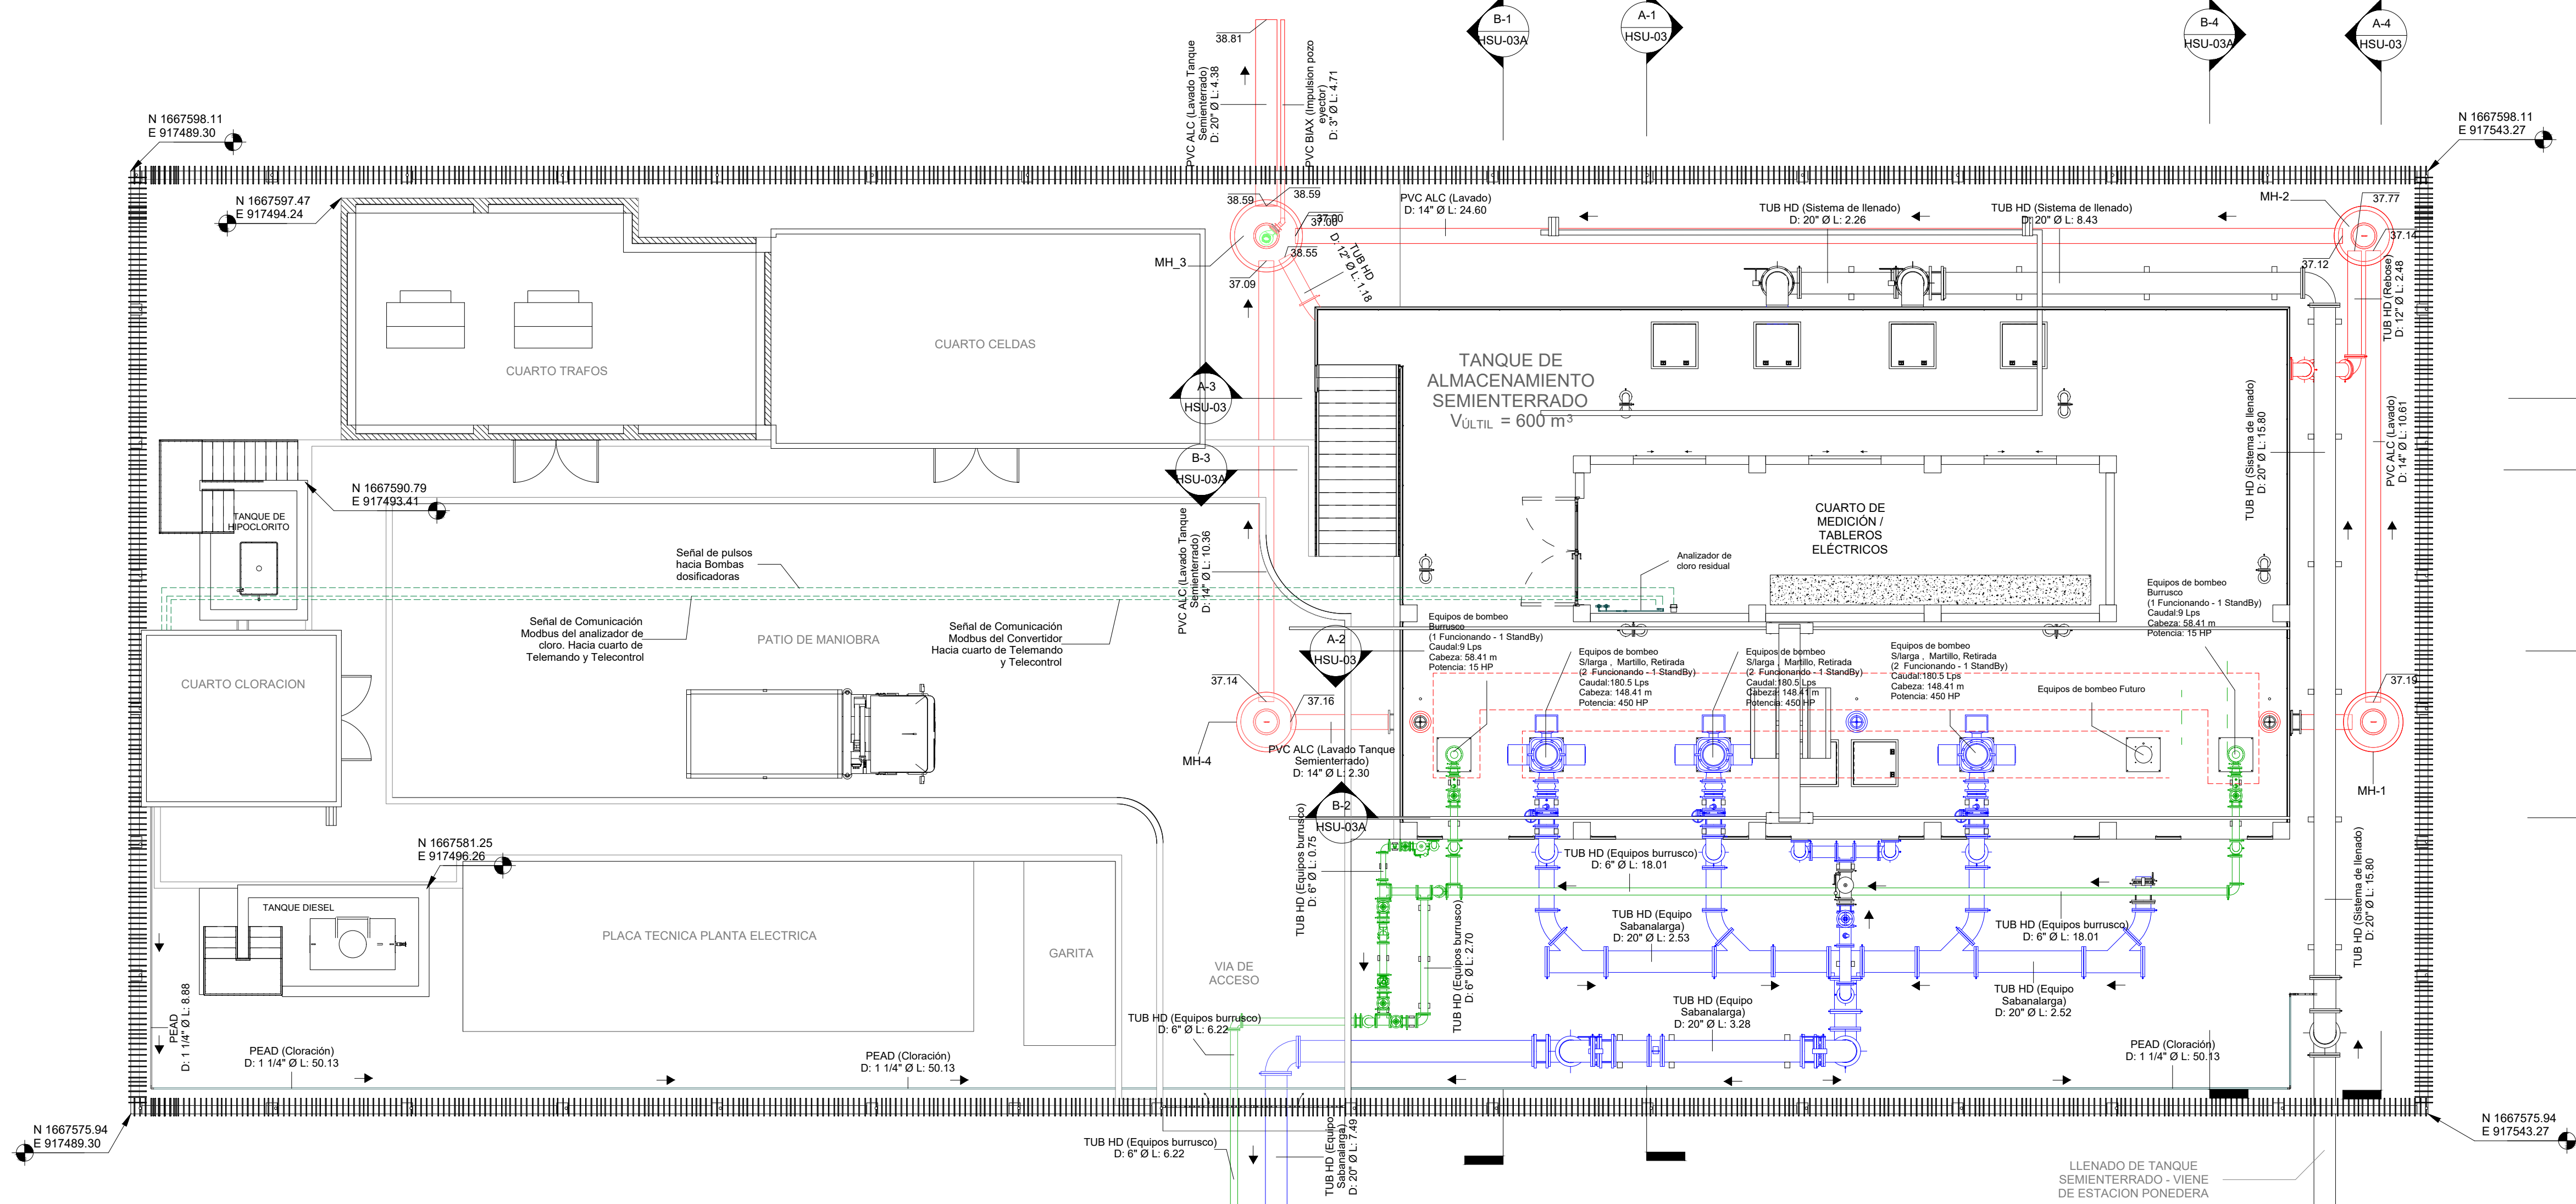

B-1 Planta General EBAP Martillo
ESCALA: 1 : 100

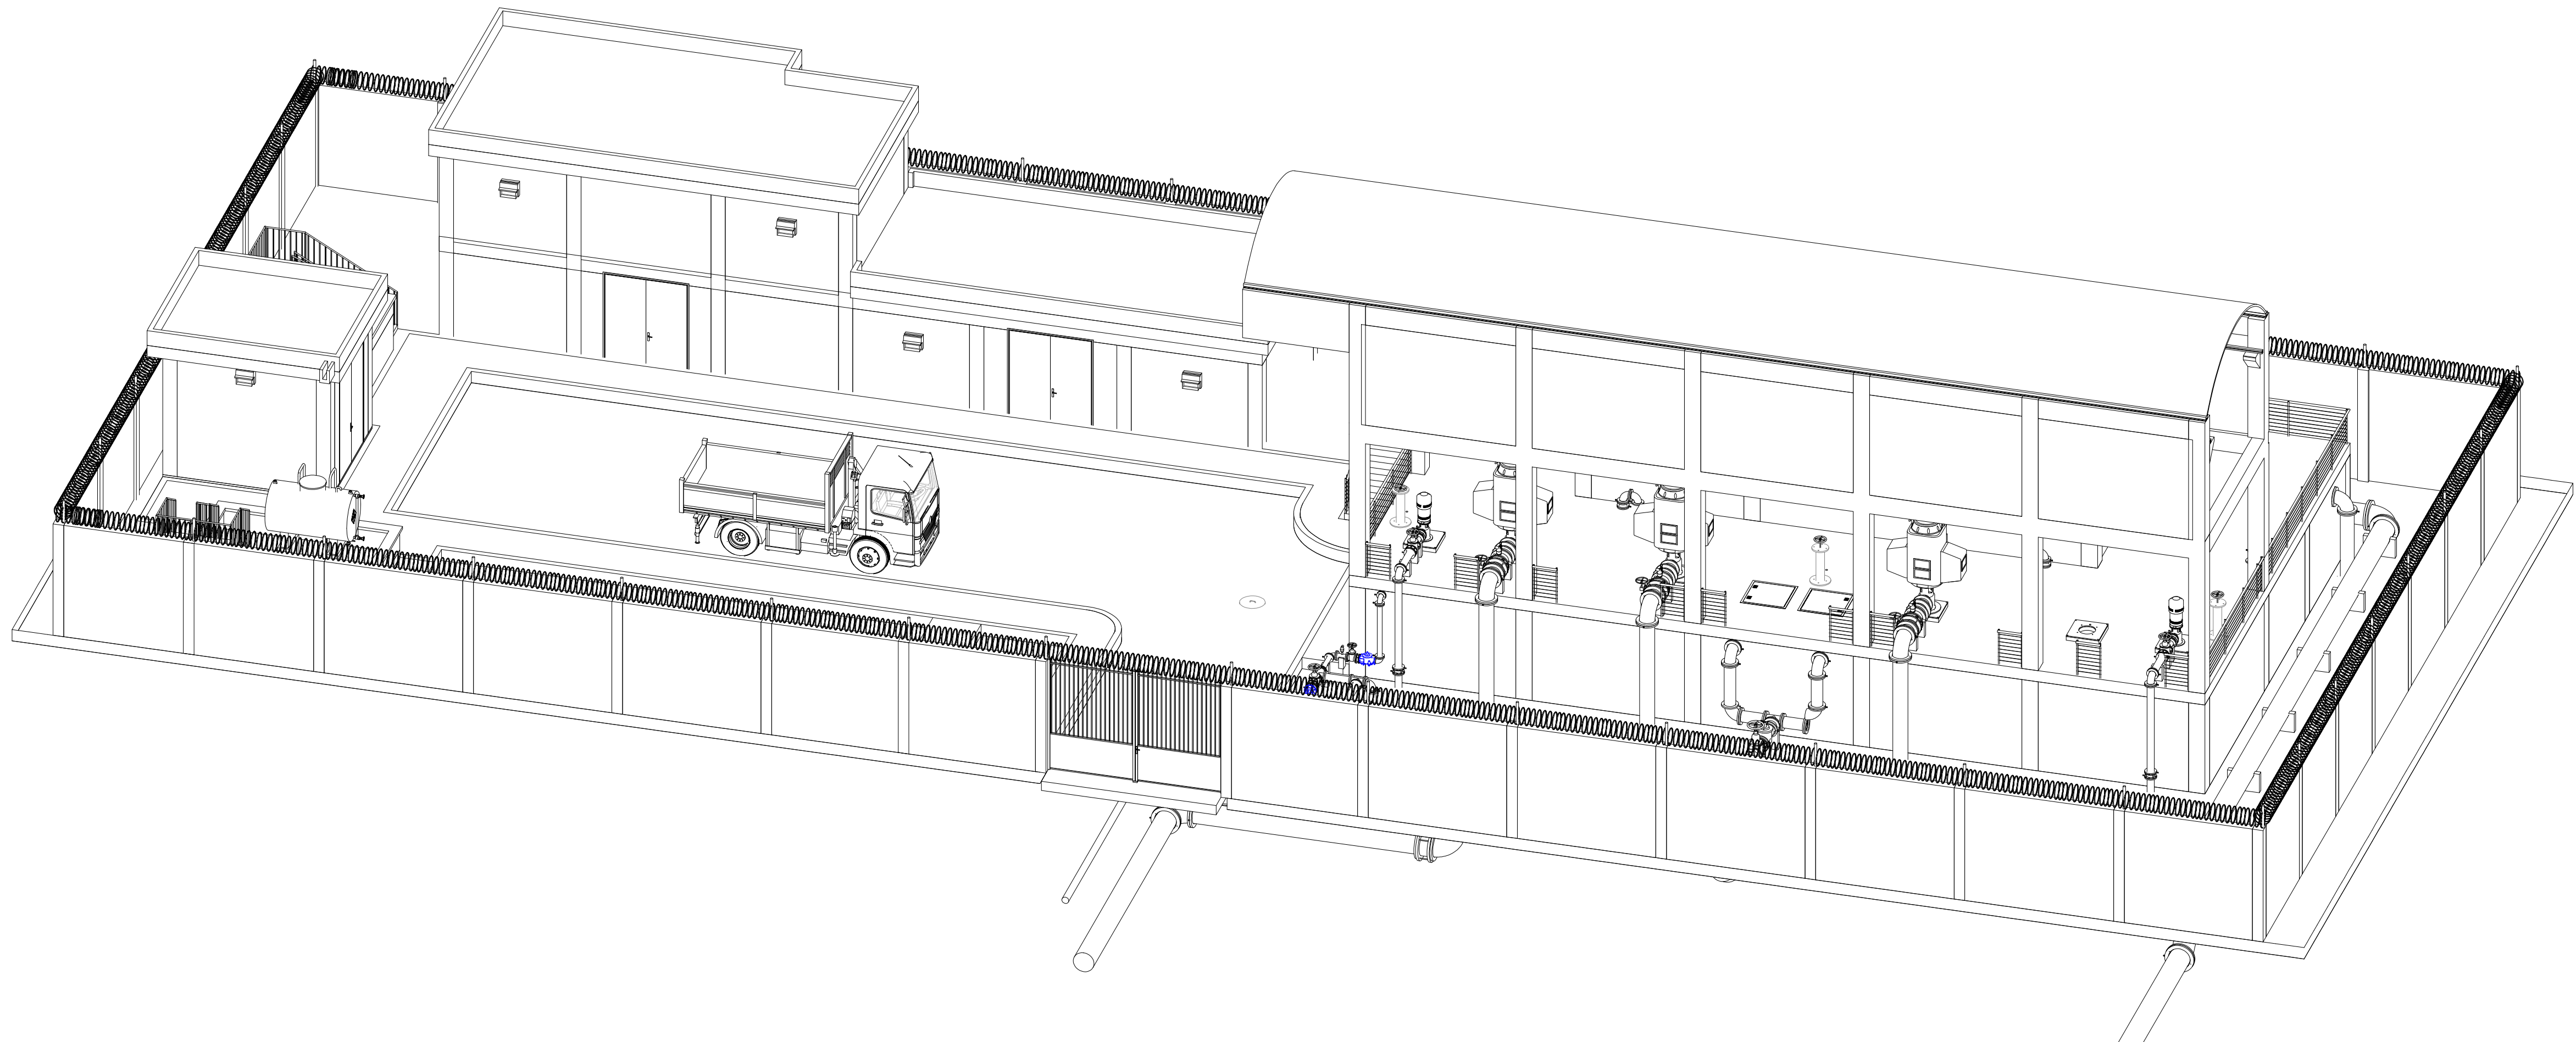

2 EBAP Martillo
ESCALA:

- Redes de Impulsión y Suministro de Agua Potable
- Llenado de Tanques
- Rebose de Tanques
- Lavado de Tanques y drenaje
- Sistema de Cloración
- Sentido de Flujo

PROYECTO:

AMPLIACIÓN SISTEMA DE ACUEDUCTOS REGIONALES RURALES DEPARTAMENTO DEL ATLÁNTICO

DISEÑOS HIDRÁULICOS

CONTIENE:

PLANTA GENERAL E ISOMETRICO EBAP MARTILLO

LOCALIZACIÓN:

CORREGIMIENTO MARTILLO - MUNICIPIO DE PONEDERA, DEPARTAMENTO DEL ATLÁNTICO

ROUTA DIGITAL:

2023-6199-HSU-244-R2

LAYOUT:

ESCALA:

FECHA:

TIPO DE PLANO:

PLANO:

HSU-01

DISEÑO: **ANDRES MARTINEZ LOPEZ**

MATRICULA N°: **08202385968 ATL**

FIRMA: *Andres Martinez*

APROBÓ: **JUAN AGUAS DE LA OSSA**

MATRICULA N°: **05237-175326 ANT**

FIRMA:

INTERVENOR DEL DISEÑO: **ROSA RODRIGUEZ**

MATRICULA N°: **#0820205011 ATL**

FIRMA: *Rosa Rodriguez*

TOPOGRAFO: **JHON CARRASQUILLA**

MATRICULA N°: **# 01-18773 CPNT**

FIRMA: *Jhon Carrasquilla*

DIGITALIZO:

DEPTO DISEÑO

ARCHIVO DIGITAL:

CARTERA N°:

ESCALA DE PLOTED 1 - 1

TAMANO DE PAPEL 680 x 910mm

NOTA:

Este plano ha sido desarrollado por medios electrónicos y tanto su diseño como su digitalización, tienen derechos reservados de autor.

Por tanto no se permite su reproducción total o parcial sin el consentimiento de la organización.

MODIFICACION N°: R1 FECHA: JUL-2023

MODIFICACION N°: R2 FECHA: AGOS-2024

MODIFICACION N°: FECHA:

MODIFICACION N°: FECHA:

OBSERVACIONES:

1-Norma de diseño RAS-RES 0330 2017

2-Las dimensiones están dadas en metros a menos que se indique lo contrario.

3-Las dimensiones de tuberías y accesorios están dadas en pulgadas a menos que se indique lo contrario.

4-La instalación de redes, orientación de tubería, instalación de acometidas, construcción de registros y demás obras deberán ejecutarse de acuerdo con las Normas y Especificaciones Técnicas para la construcción de obras de acueducto y alcantarillado de TRIPLE A S.A. E.S.P.

5-Dentro de los anexos, memorias y especificaciones técnicas se incluyen los requisitos constructivos para la instalación de acometidas, construcción de registros, orientación de las tuberías, etc.