


revisión conducción Isabel Lopez 22923.dwg

19.03.2007




PERFIL CONDUCCIÓN COLOMBIA A ISABEL LOPEZ

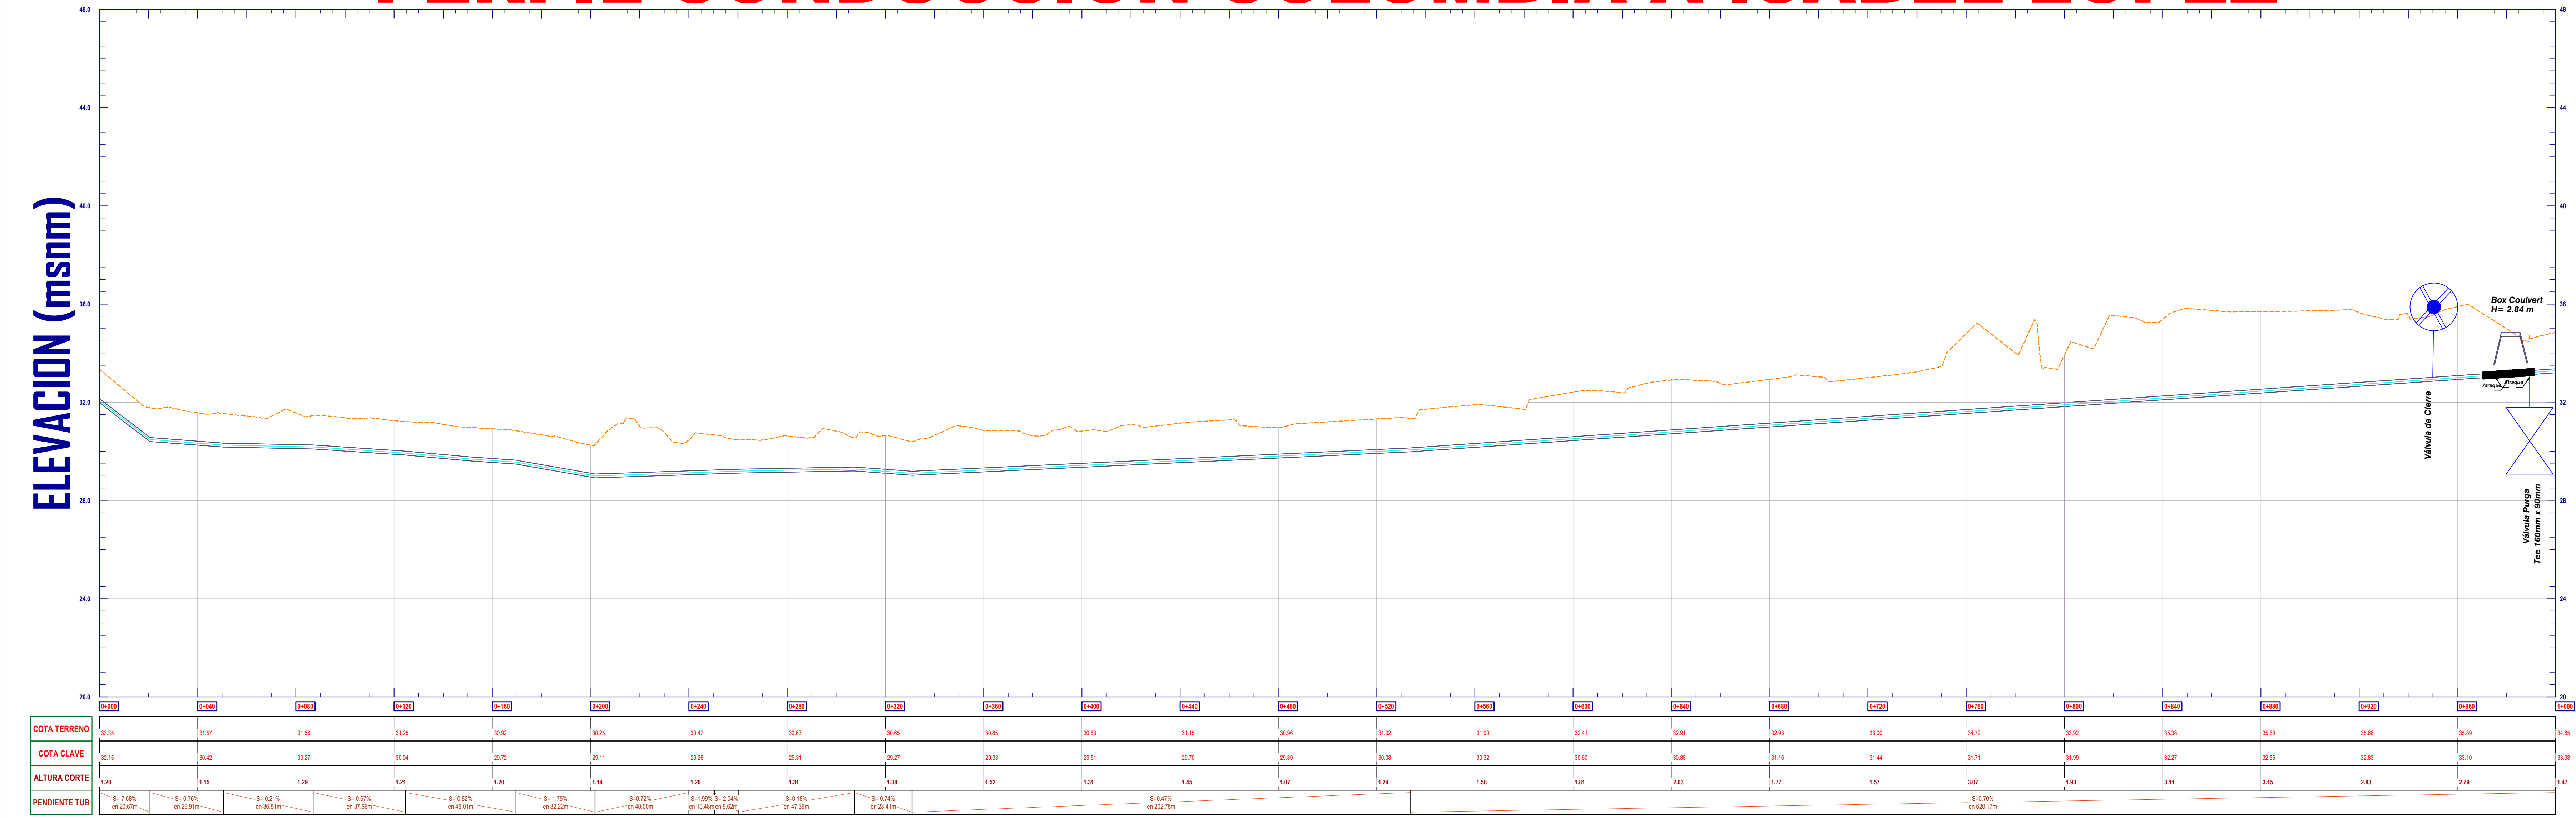


REV	R0	PROYECTO	AMPLIACIÓN SISTEMA DE ACUEDUCTOS RURALES REGIONALES - DEPARTAMENTO DEL ATLÁNTICO
FECHA	04/08/2022	EMISIÓN DE PLANO PARA ENTREGA	
REVISIÓN #	00	FECHA	04/08/2022
DESCRIPCIÓN	Emisión de plano para entrega		
CONVENCIONES:			
GPS			
Tubería proyectada PVC			
Curvas de Nivel			
Borde Via			
Boxculvert			
GOBERNACIÓN DEL ATLÁNTICO			
CONTIENE: PLANTA PERFIL - LÍNEA DE CONDUCCIÓN			
LOCALIZACIÓN: MUNICIPIO DE SABANALARGA			
DISEÑADOR: ROSA RODRIGUEZ		REVISOR: JUAN PABLO AGUIAS	
MAT: 082028011 - ATL		MAT: 082028003 - ATL	
APROBADOR: YULDER MANOSALVA		APROBADOR: JUAN PABLO AGUIAS	
Escala: INDICADAS		Escala: 1:1	
FOLIO: 578 x 825mm		FOLIO: 04/08/2022	
REV: R0		P1	
PÁGINA: 01/01			

revisión conducción Isabel Lopez 22923.dwg


19.03.2007

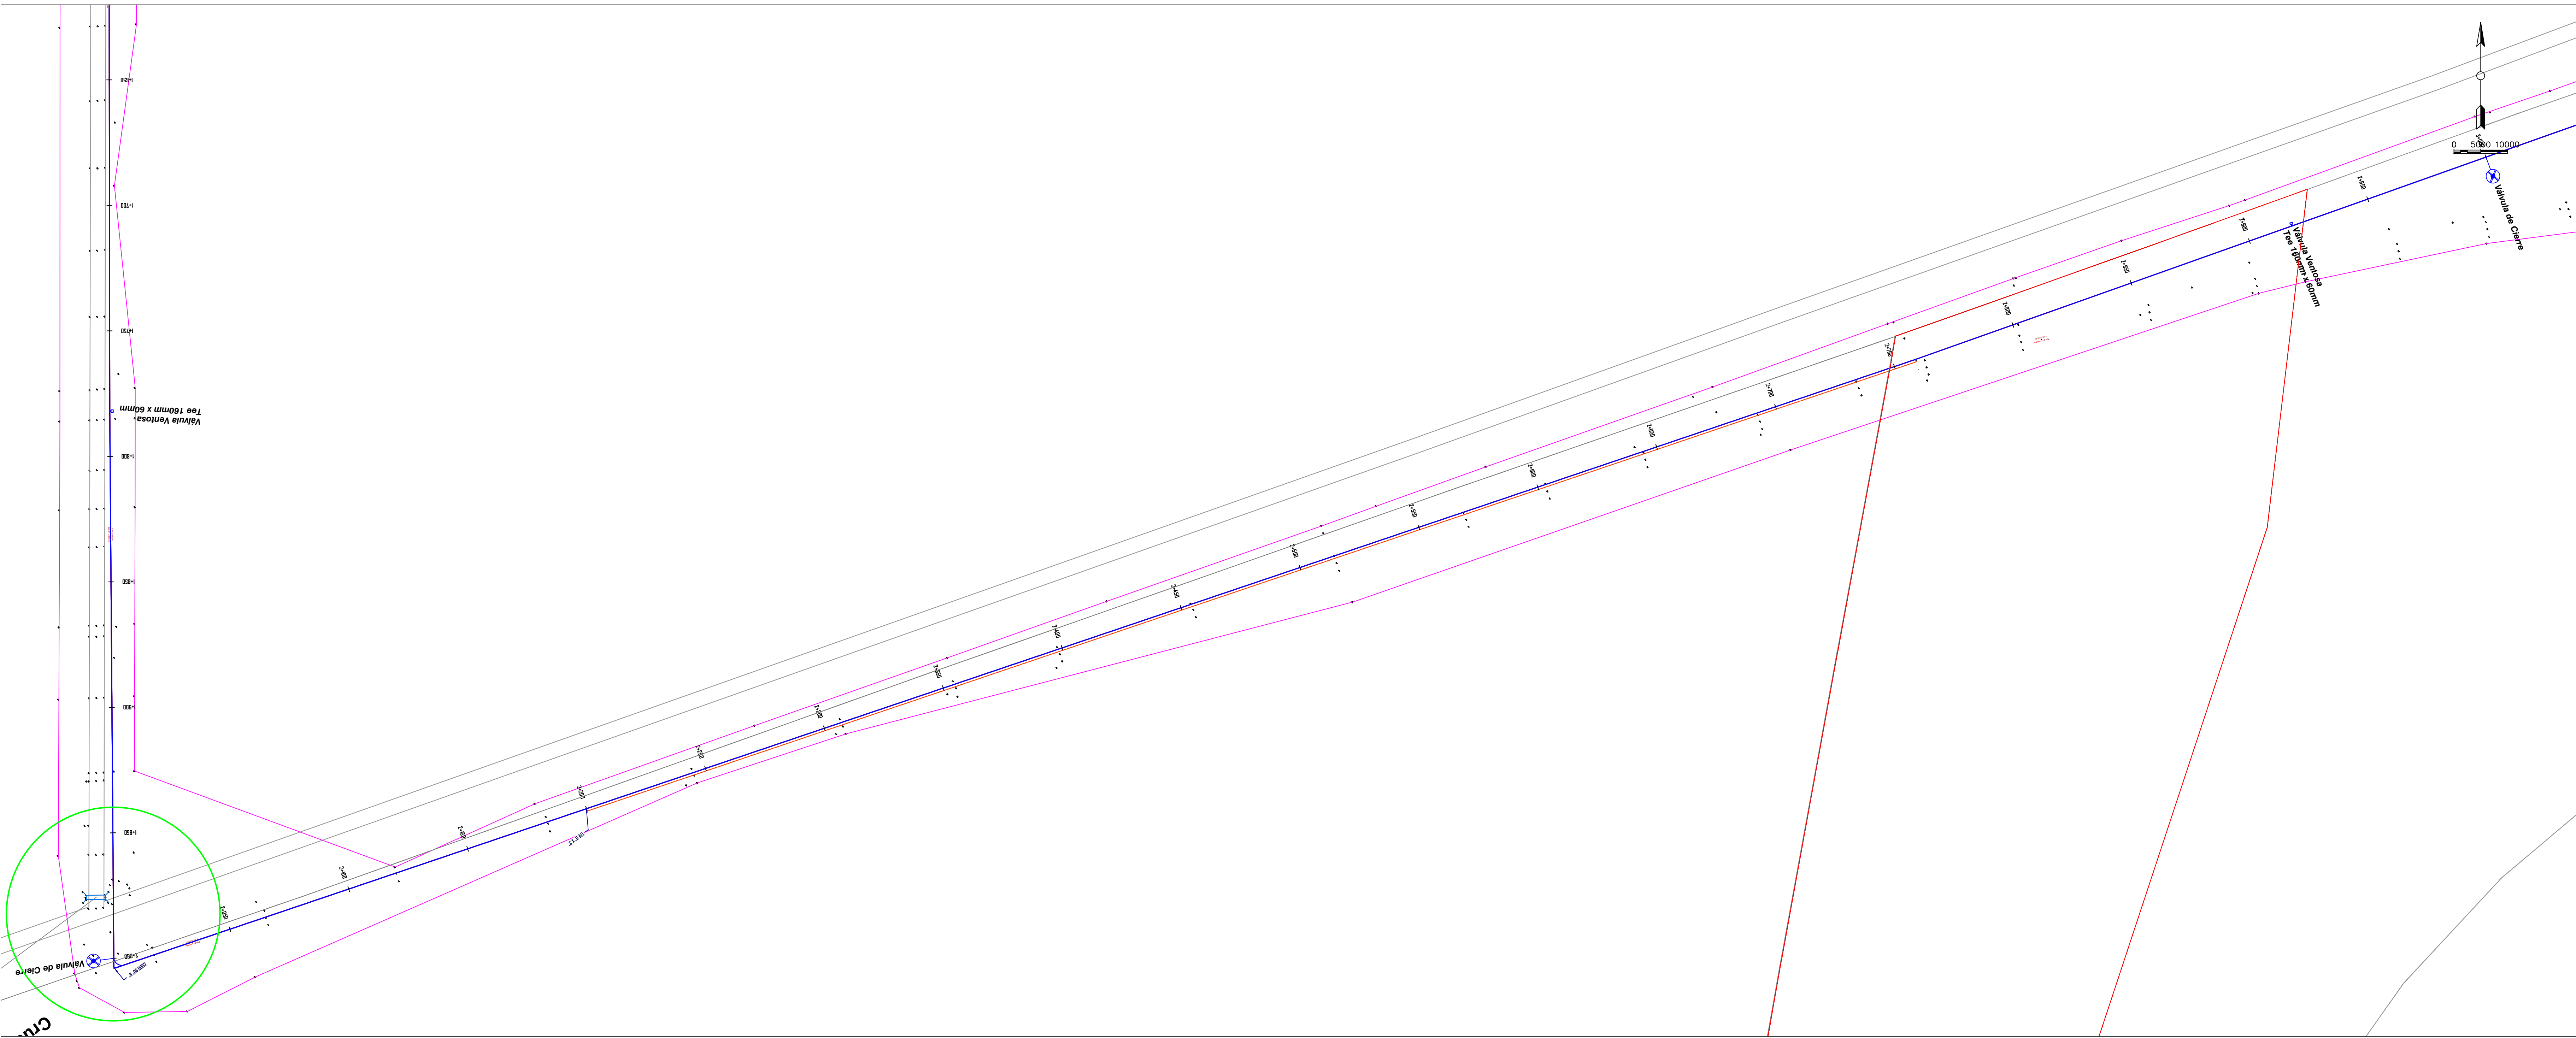


PERFIL CONDUCCIÓN COLOMBIA A ISABEL LOPEZ

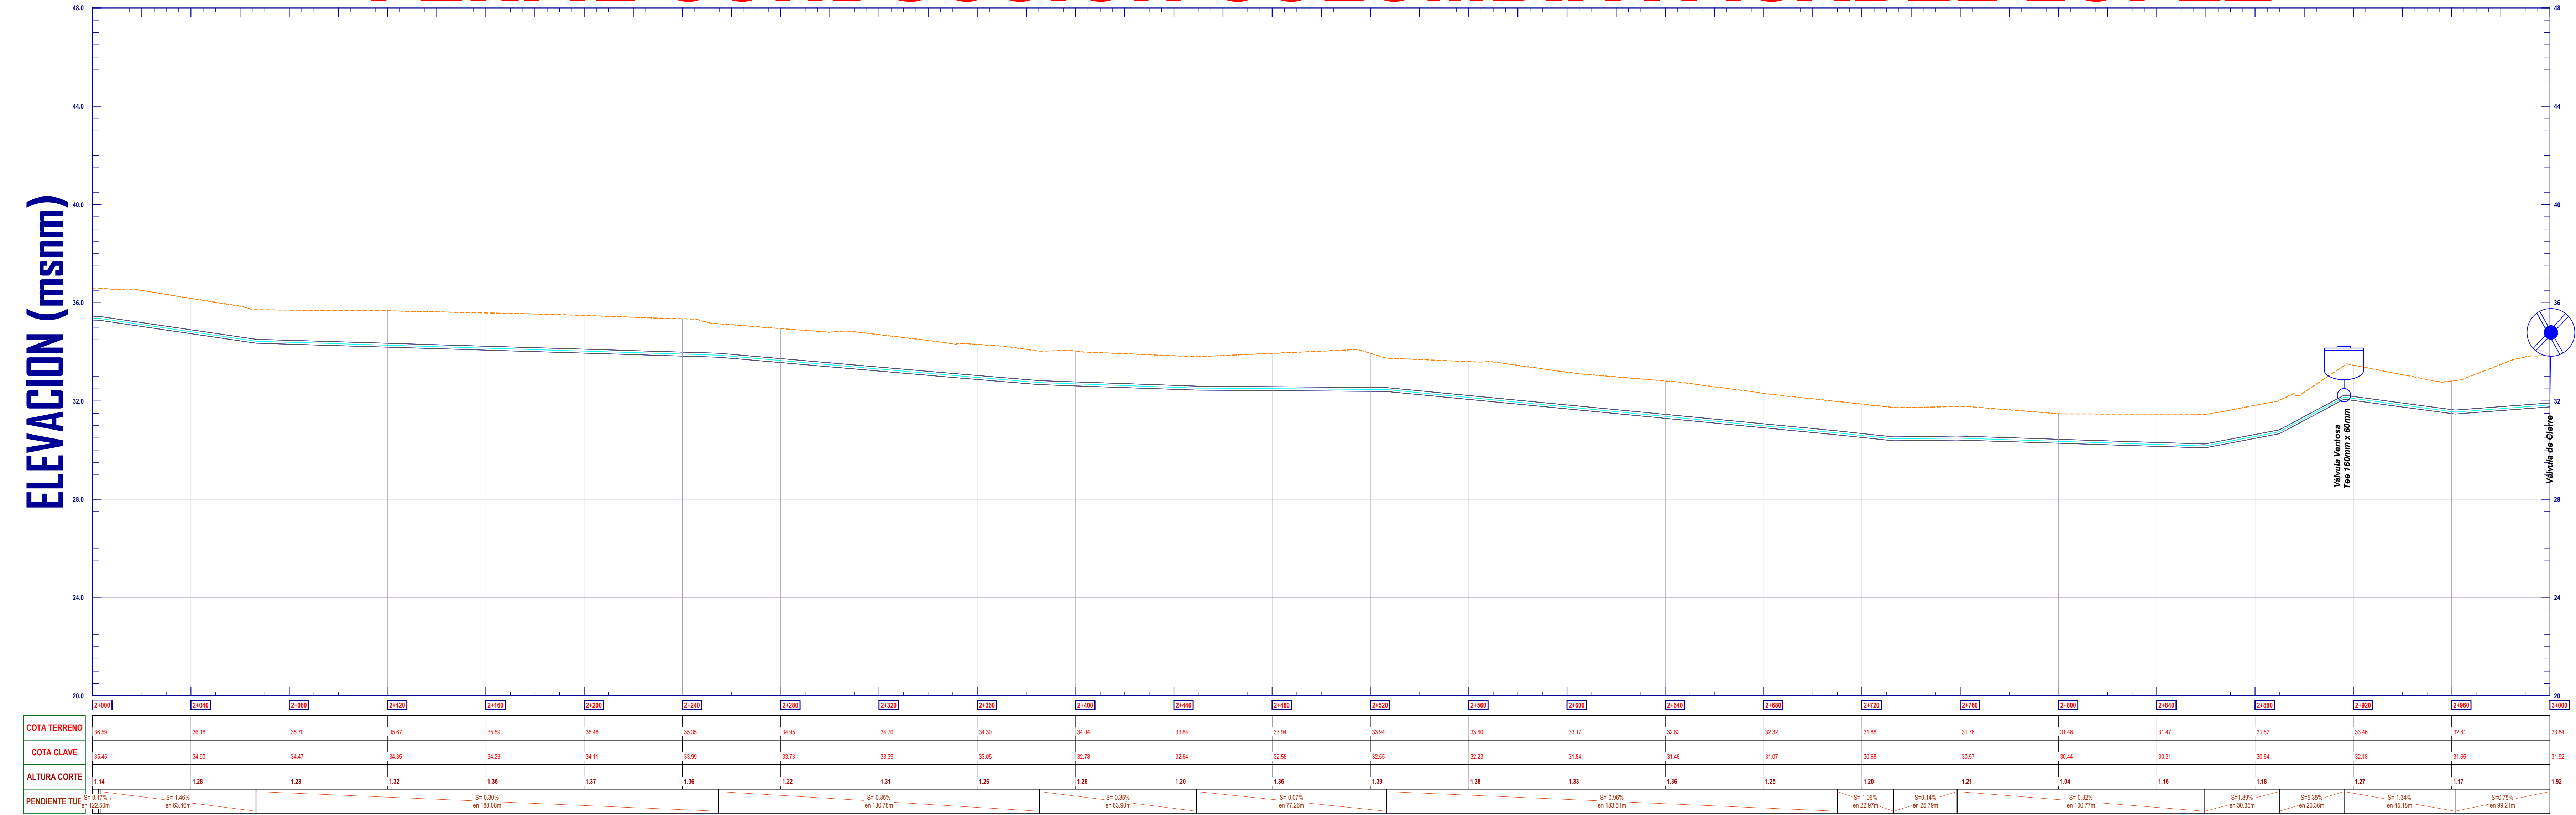

00	04/08/2022	Emission de plano para entrega
REVISION #	FECHA	DESCRIPCION
CONVENCIONES:		
GPS	GPS	
Tuberia proyeccionada PVC	Tuberia proyeccionada PVC	
Curvas de Nivel	Curvas de Nivel	
Borde Via	Borde Via	
Boxoculvert	Boxoculvert	
GOBERNACION DEL ATLANTICO		
PROYECTO: AMPLIACION SISTEMA DE ACUEDUCTOS RURALES REGIONALES - DEPARTAMENTO DEL ATLANTICO		
CONTIENE: PLANTA PERFIL - LINEA DE CONDUCCION		
LOCALIZACION: MUNICIPIO DE SABANALARGA		
DISEÑADOR: ROSA RODRIGUEZ		
REVISOR: JUAN PABLO AGUIAS		
MAT: 080208011-ATL		
MAT: 080208083-ATL		
APROBADOR: YULDER MANOSALVA		
ARCHIVO DIGITAL: Revision conduccion Isabel Lopez 22923.dwg		
ESCALA: INDICADAS	PLOTO: 1:1	PAPER: 578 x 825mm
REV: R0	COORDENADO: P3	PAGINA: 01/01

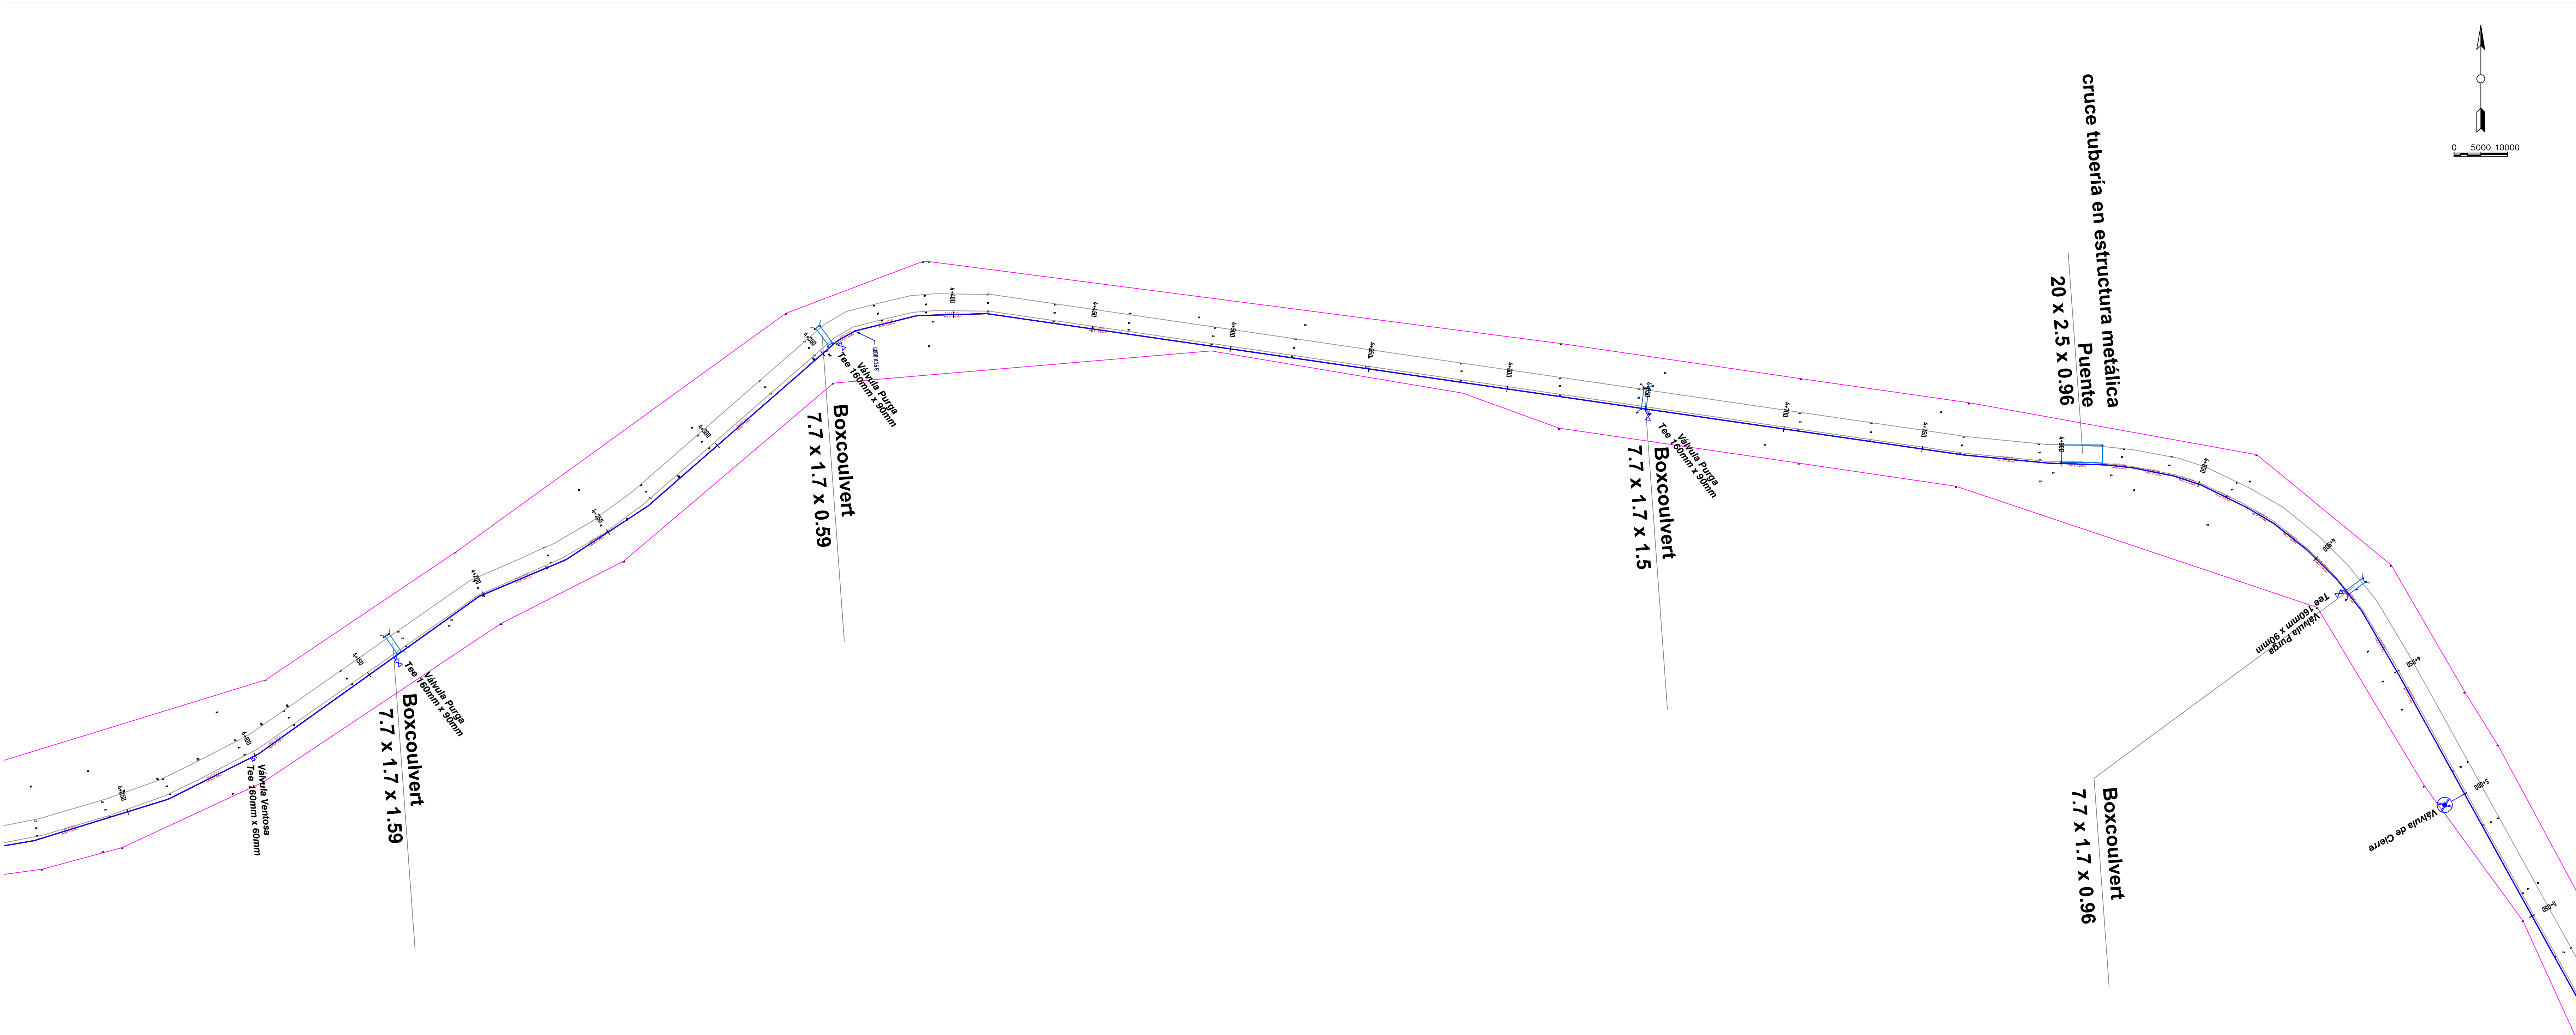

PERFIL CONDUCCIÓN COLOMBIA A ISABEL LOPEZ

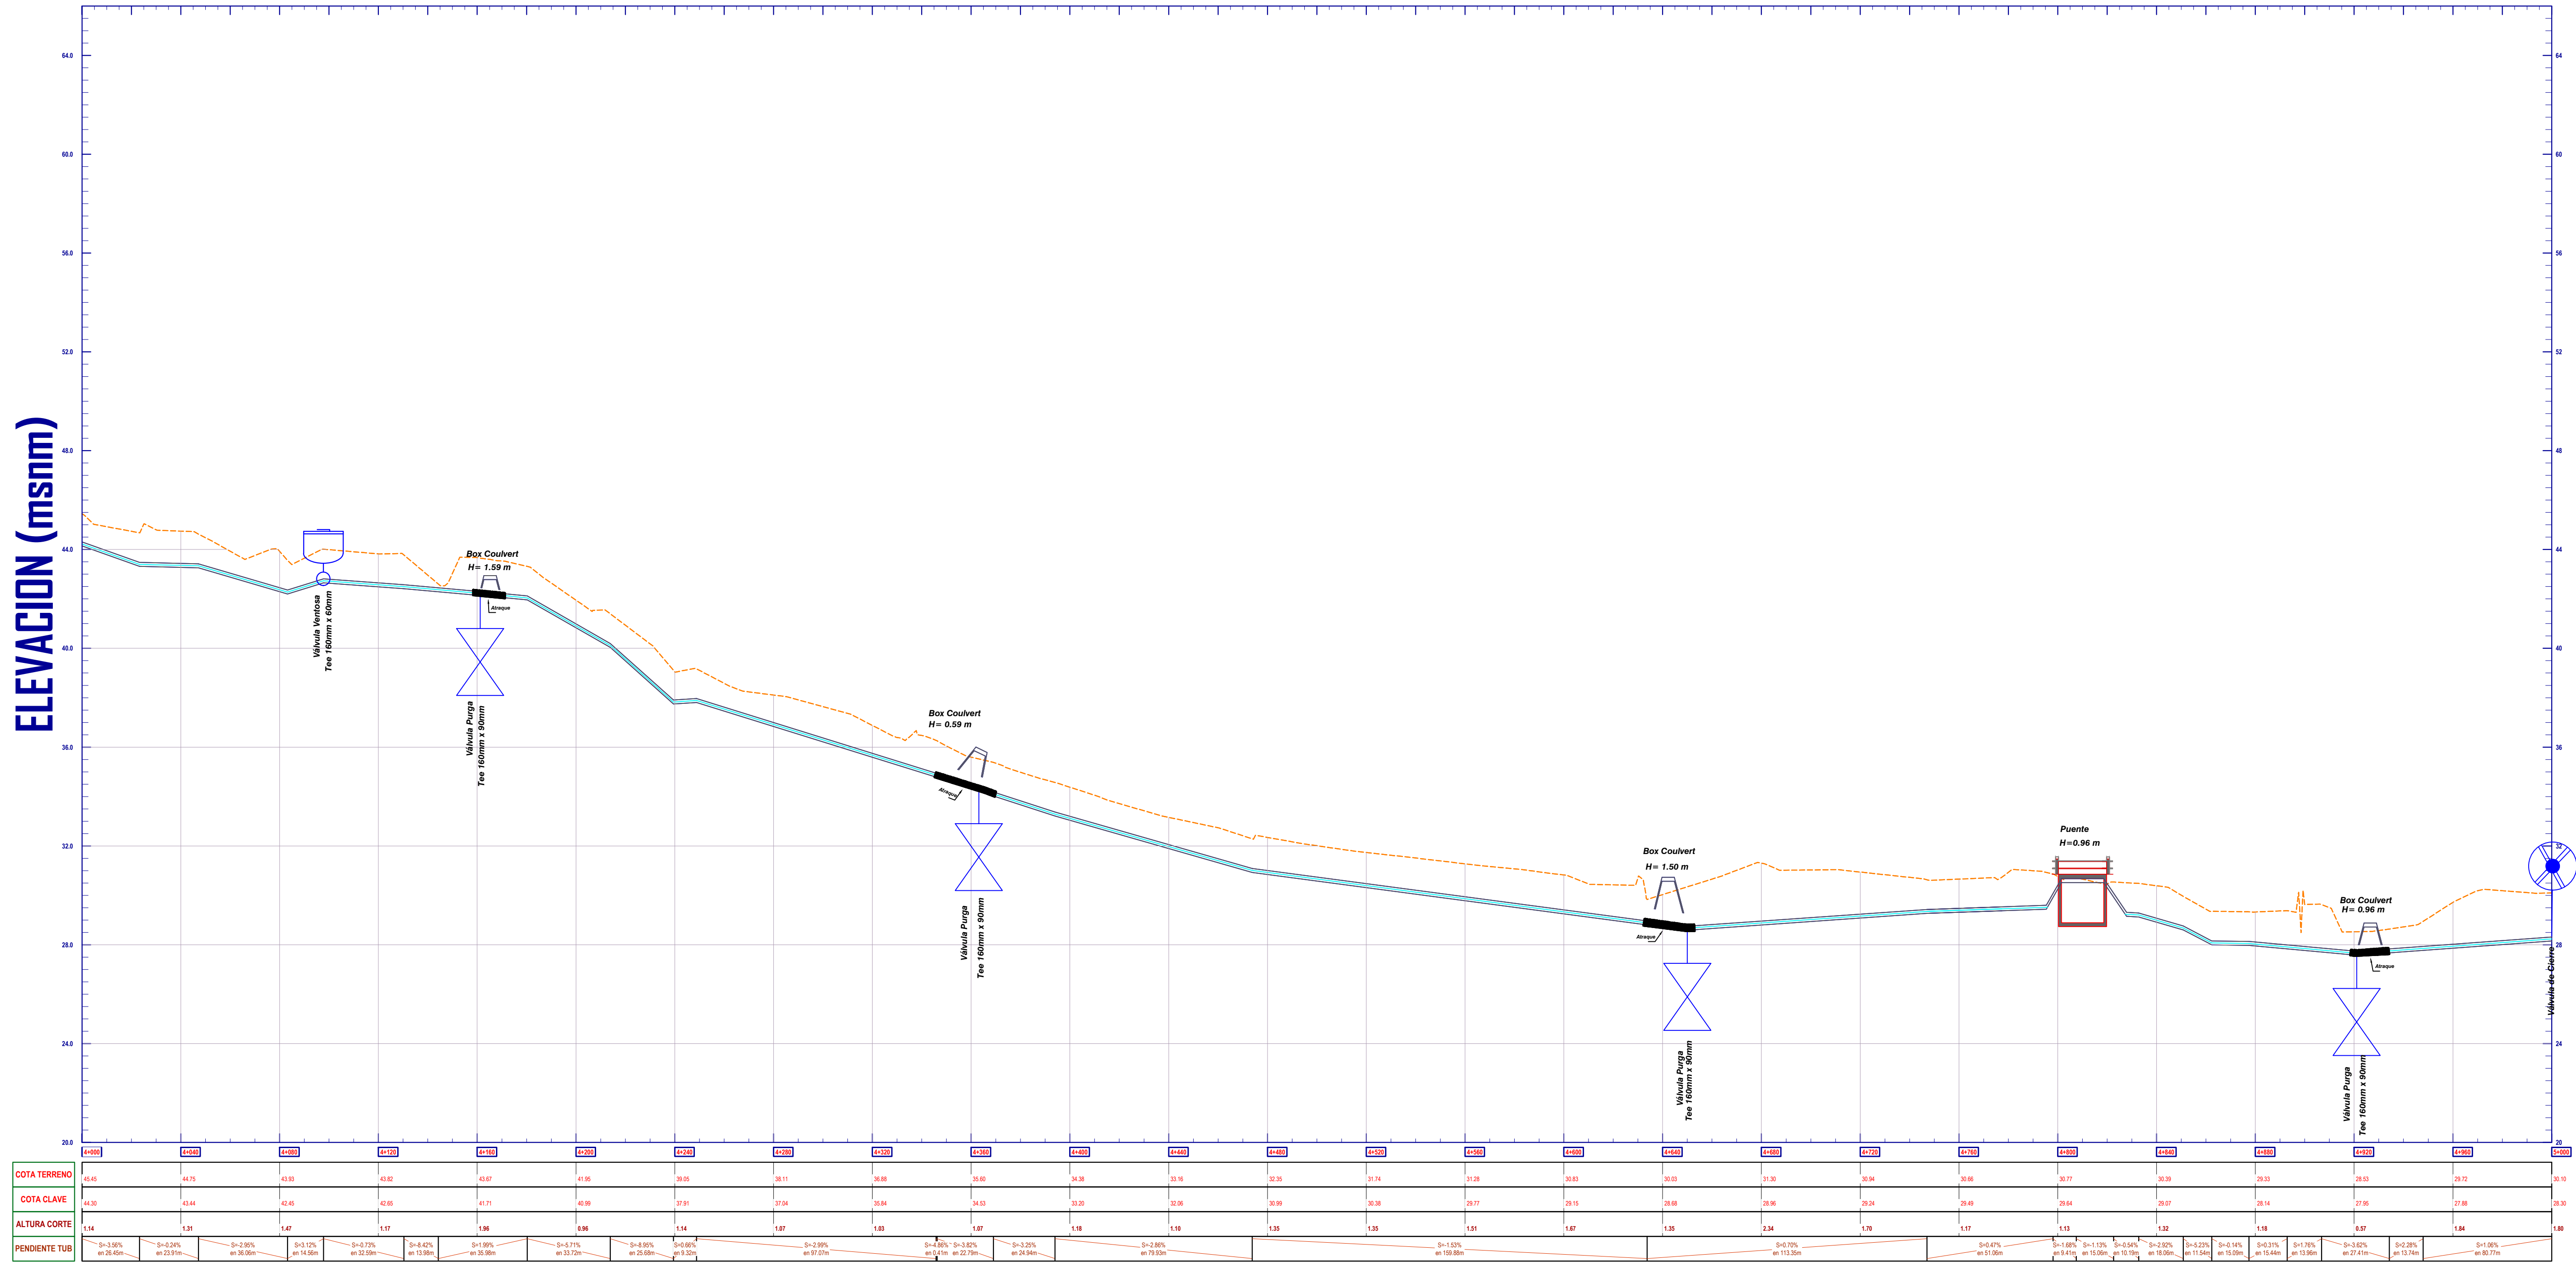

REV	PROYECTO	FECHA	DESCRIPCION
R0	AMPLIACION SISTEMA DE ACUEDUCTOS RURALES REGIONALES - DEPARTAMENTO DEL ATLANTICO	04/08/2022	Emision de plano para entrega
P5			
5			

CONVENCIONES:
GPS
Tuberia proyeccionada PVC
Curvas de Nivel
Borde Via
Boxculvert

CONTIENE:
PLANTA PERFIL - LINEA DE CONDUCCION

LOCALIZACION:
MUNICIPIO DE SABANALARGA

ELABORADOR:
ROSARODRIGUEZ

REVISOR:
JUAN PABLO AGUIAS

APPROBADOR:
YULDER MANOSALVA

FECHA:
04/08/2022

INDICADAS:
1:1

FECHA:
04/08/2022


REV	PROYECTO	FECHA	DESCRIPCION
R0	AMPLIACION SISTEMA DE ACUEDUCTOS RURALES REGIONALES - DEPARTAMENTO DEL ATLANTICO	04/08/2022	Emision de plano para entrega
P5			
5			

revisión conducción Isabel Lopez 22923.dwg

19.03.2007



PERFIL CONDUCCIÓN COLOMBIA A ISABEL LOPEZ

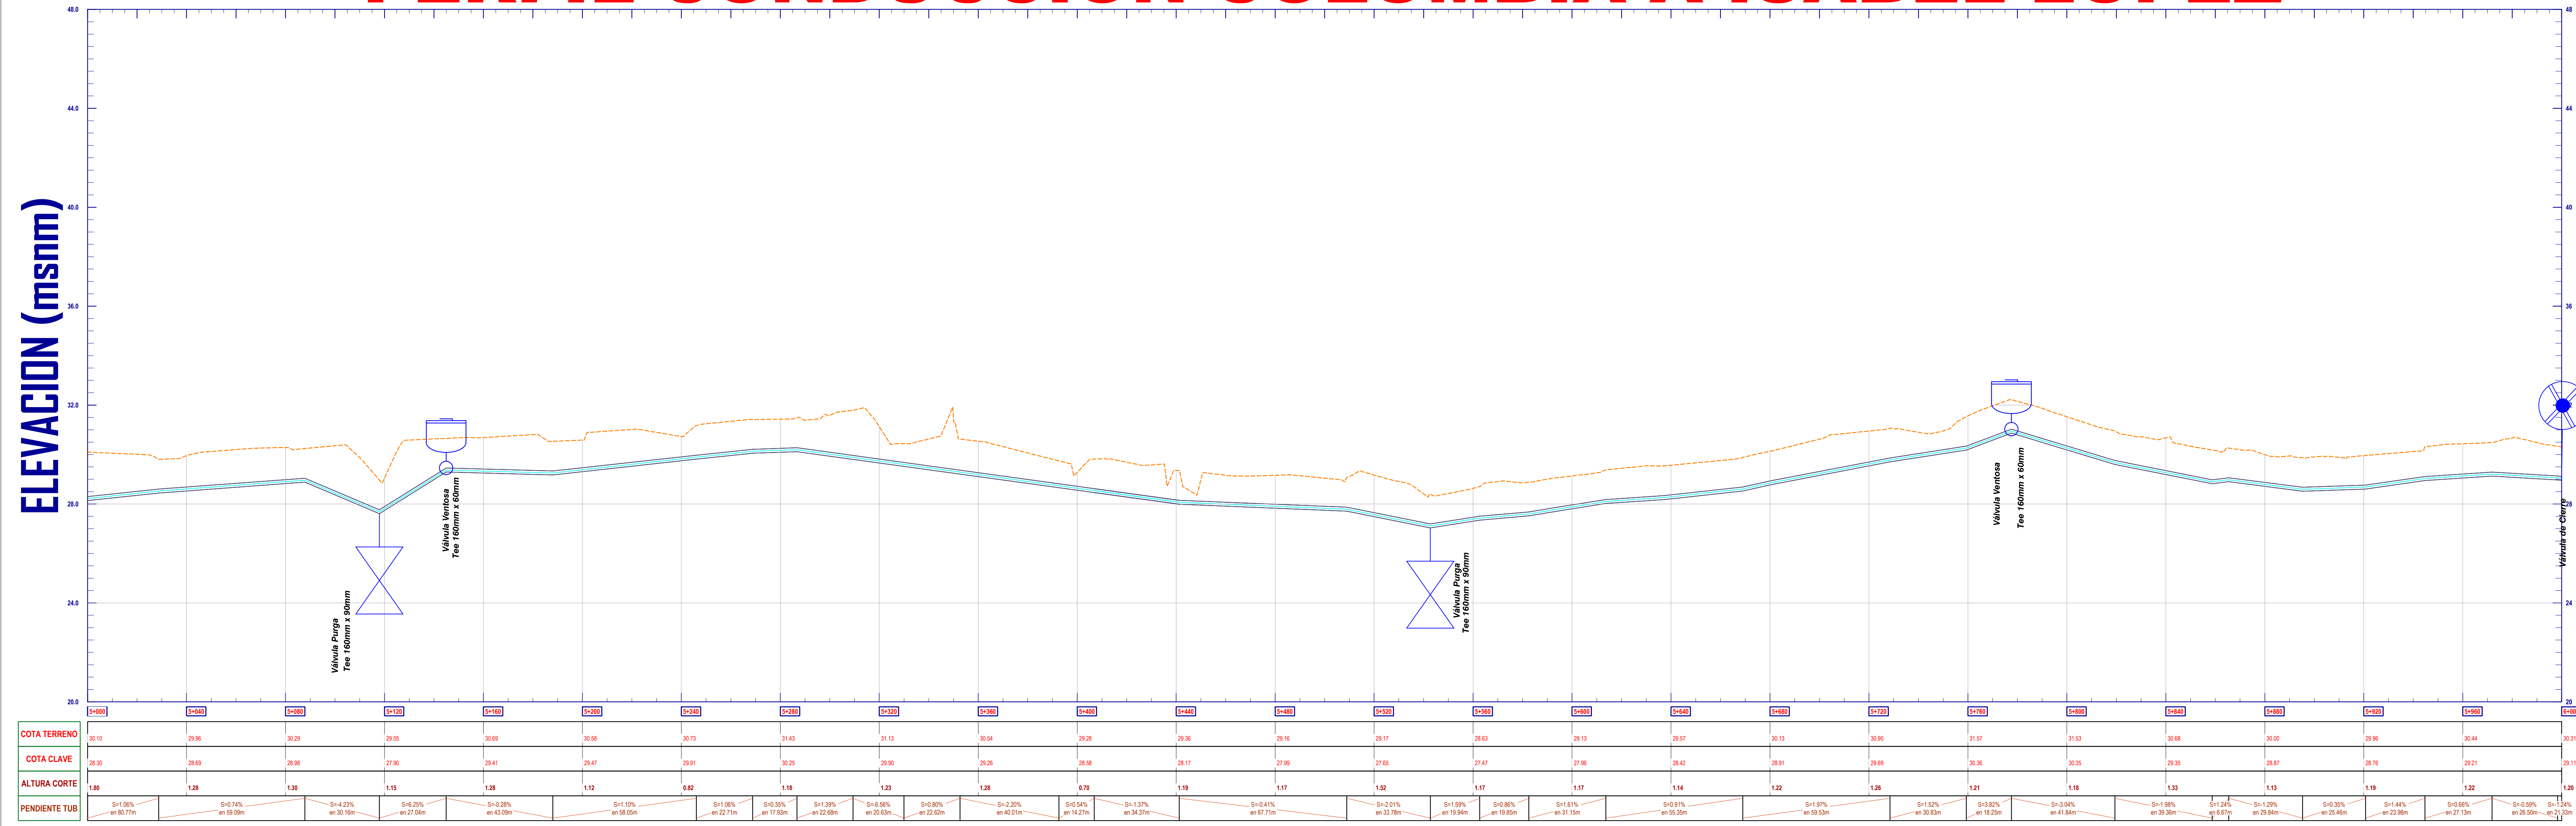

COTA TERRENO	31.11	30.96	30.29	29.35	30.09	30.08	30.73	31.43	31.13	30.04	29.38	29.10	29.17	28.03	29.13	29.57	38.13	30.96	31.97	31.53	30.68	30.00	29.96	30.44	30.31	
COTA CLAVE	28.30	28.68	28.88	27.98	28.43	29.47	30.91	38.25	29.80	29.08	28.17	27.80	27.65	27.47	27.08	28.42	29.91	29.69	30.38	30.36	29.35	28.87	28.75	29.21	30.11	
ALTURA CORTE	1.80	1.28	1.30	1.15	1.28	1.12	0.82	1.18	1.23	1.28	0.70	1.19	1.17	1.12	1.17	1.14	1.22	1.28	1.21	1.18	1.35	1.13	1.19	1.22	1.20	
PENDIENTE TUB	S+1.08% +/- 80.77m	S+0.74% +/- 59.89m	S+4.22% +/- 30.76m	S+8.22% +/- 27.14m	S+0.28% +/- 40.02m	S+1.10% +/- 80.00m	S+1.08% +/- 22.71m	S+0.32% +/- 17.30m	S+1.39% +/- 22.08m	S+8.85% +/- 22.02m	S+2.28% +/- 40.01m	S+0.50% +/- 14.27m	S+1.27% +/- 34.07m	S+0.81% +/- 19.94m	S+1.87% +/- 31.75m	S+0.85% +/- 30.84m	S+1.87% +/- 31.75m	S+1.02% +/- 30.02m	S+3.82% +/- 19.25m	S+3.84% +/- 30.84m	S+1.88% +/- 33.30m	S+1.24% +/- 25.04m	S+0.28% +/- 25.04m	S+1.44% +/- 23.99m	S+0.89% +/- 34.07m	S+1.14% +/- 23.99m

00

04/08/2022

Emisión de plano para entrega

REVISIÓN #

FECHA

DESCRIPCIÓN

CONVENCIONES:

GPS

Tubería proyectada PVC

Curvas de Nivel

Borde Via

Boxculvert

GOBERNACIÓN DEL ATLÁNTICO

CONTIENE:

PLANTA PERFIL - LÍNEA DE CONDUCCIÓN

LOCALIZACIÓN:

MUNICIPIO DE SABANALARGA

DISEÑADOR:

ROSA RODRIGUEZ

REVISOR:

JUAN PABLO AGUAS

APPROBADOR:

YILDER MANOSALVA

REVISOR:

PROYECTO:

AMPLIACIÓN SISTEMA DE ACUEDUCTOS RURALES REGIONALES - DEPARTAMENTO DEL ATLÁNTICO

FECHA:

08/08/2022

REVISIÓN:

22923.dwg

ESCALA:

INDICADAS

1:1

578 x 825mm

04/08/2022


REV:

R0


P6

PÁGINA:


01/01

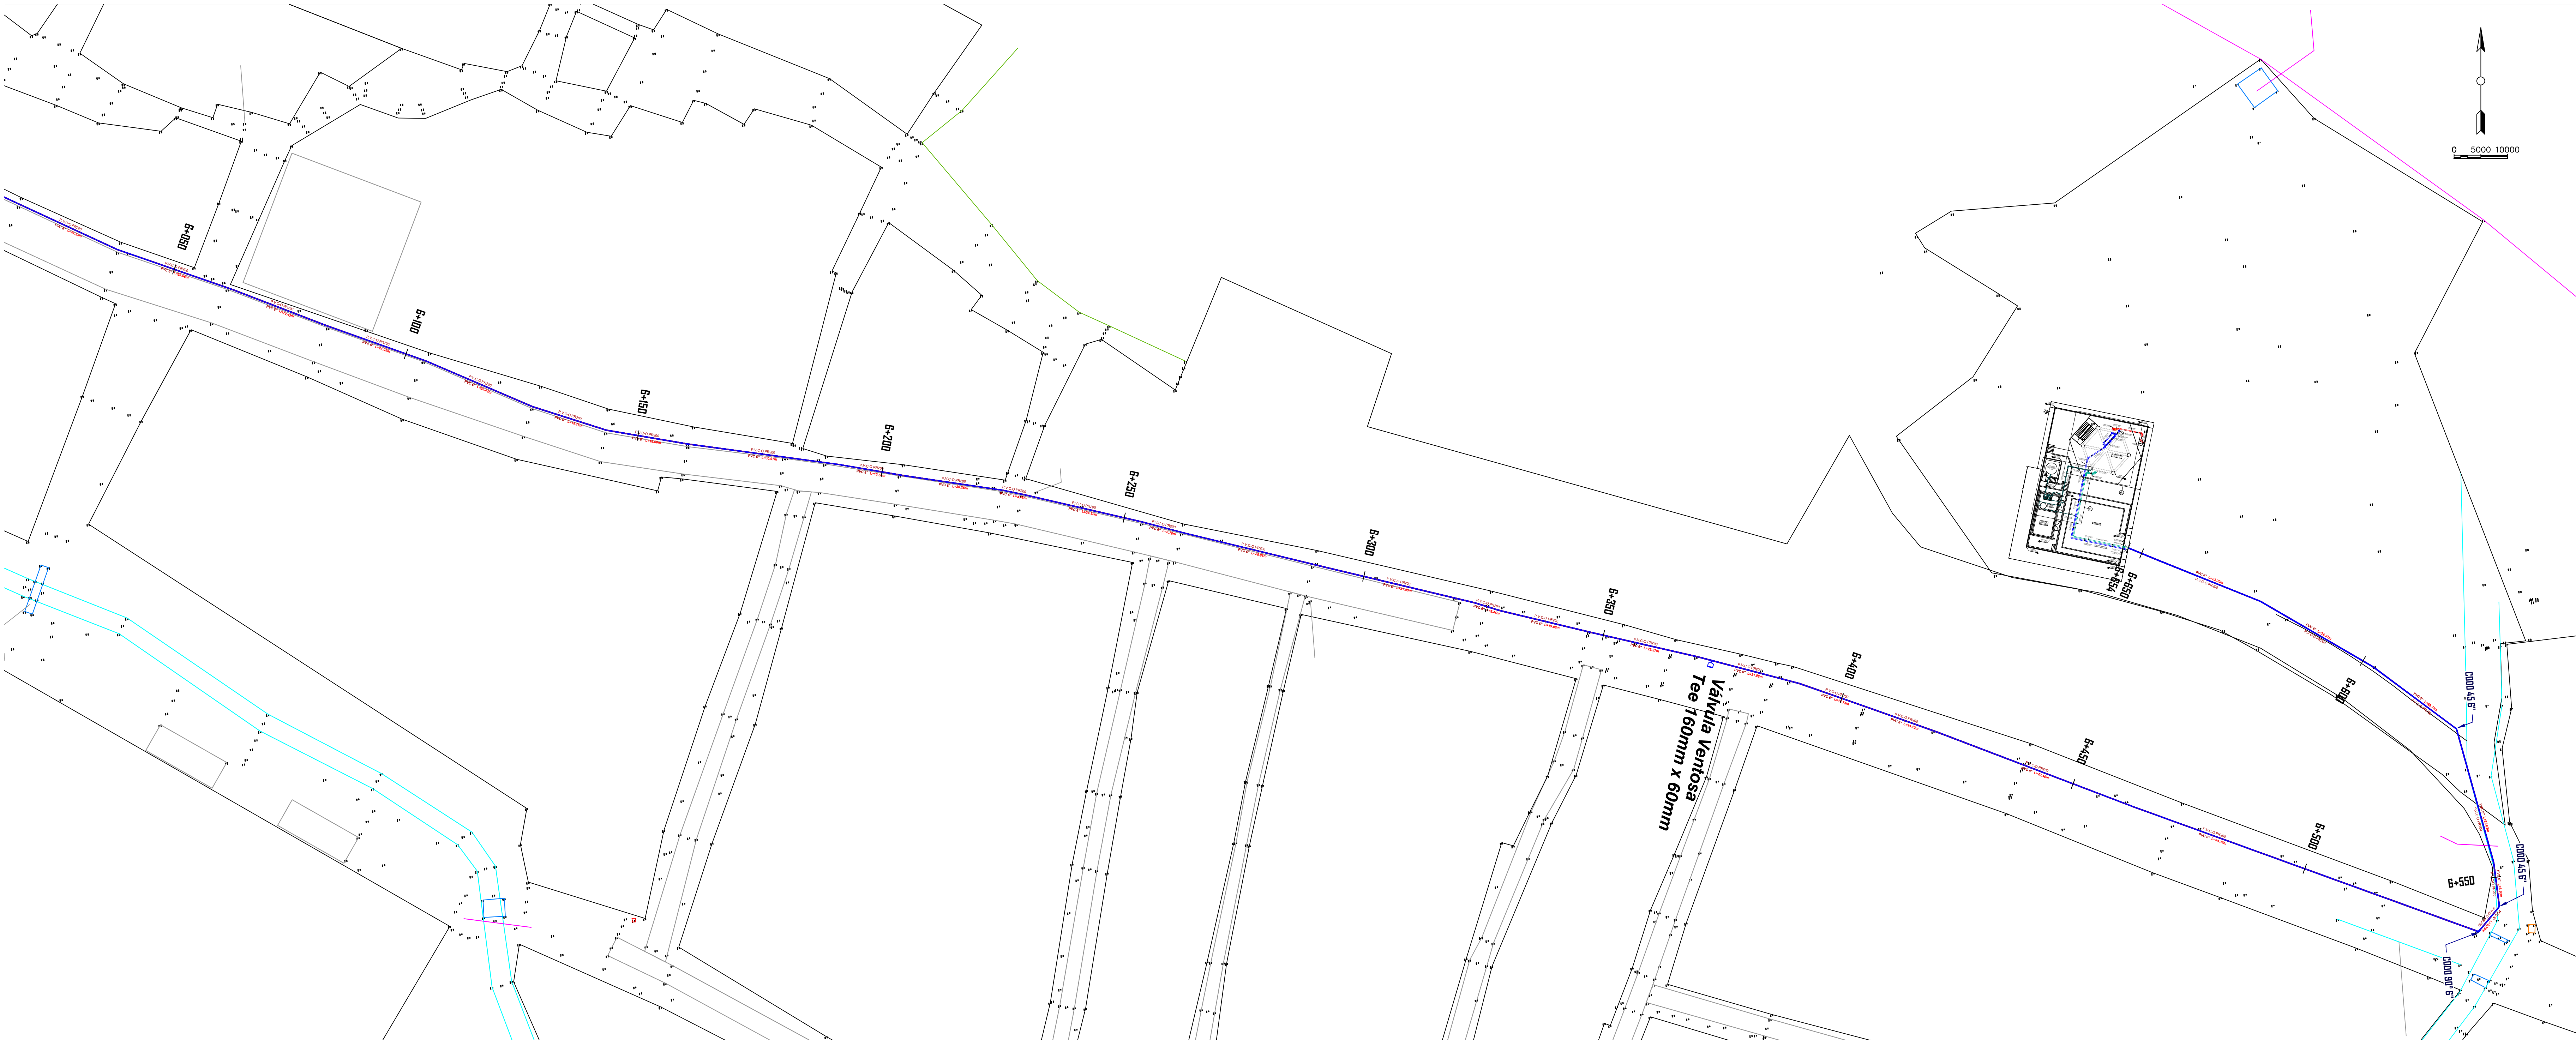


PERFIL CONDUCCIÓN COLOMBIA A ISABEL LOPEZ

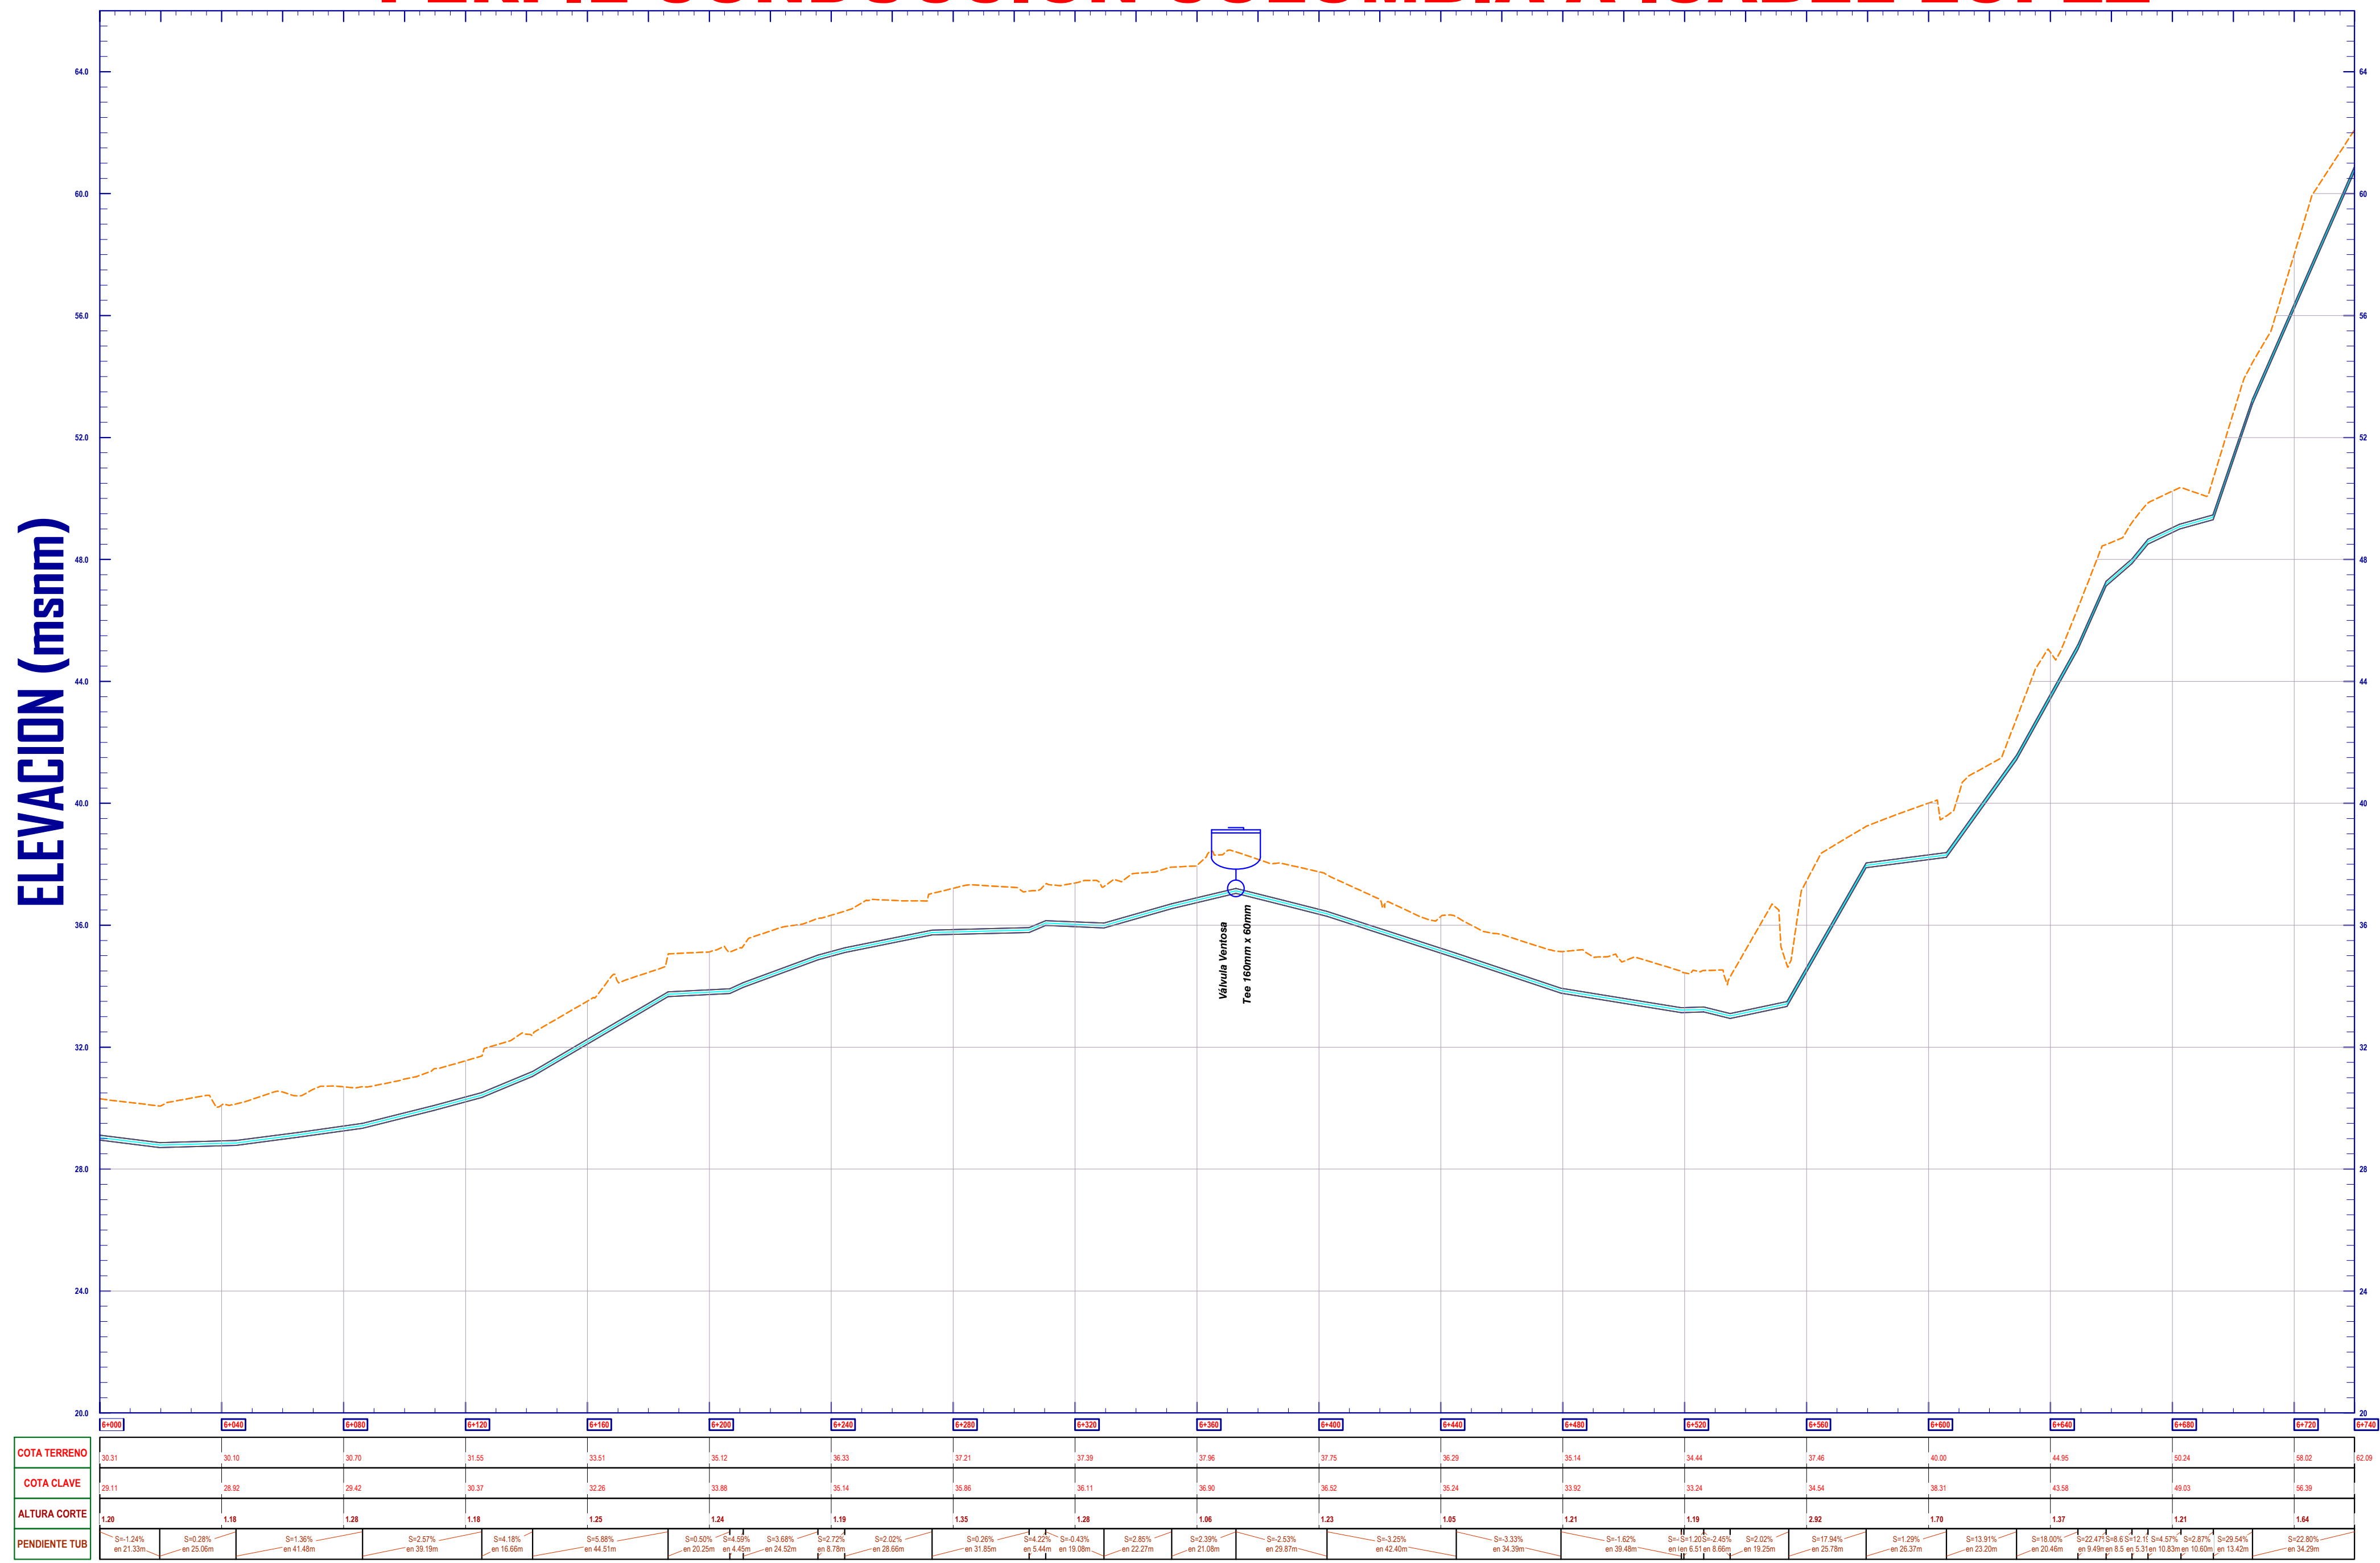

REV	R0	PROYECTO	P7
00 04/08/2022 Emisión de plano para entrega			
REVISIÓN #	FECHA	DESCRIPCIÓN	
CONVENCIONES:			
GPS			
Tubería proyección PVC			
Curvas de Nivel			
Borde Via			
Boxculvert			
CONTIENE:		PROYECTO:	
PLANTA PERFIL - LÍNEA DE CONDUCCIÓN		AMPLIACIÓN SISTEMA DE ACUEDUCTOS RURALES REGIONALES - DEPARTAMENTO DEL ATLÁNTICO	
LOCALIZACIÓN:			
MUNICIPIO DE SABANALARGA			
BASEADO POR:		REVISOR:	
ROSA RODRIGUEZ		JUAN PABLO AGUIAS	
MAT: 082026011 - ATL		MAT: 0820238083 - ATL	
APROBADOR:		TOPOGRAFICO:	
YILDER MANOSALVA		Revisión conducción Isabel Lopez 22923.dwg	
Escala:		Ploteo:	
INDICADAS		1:1	
REV		P7	
R0		01/01	



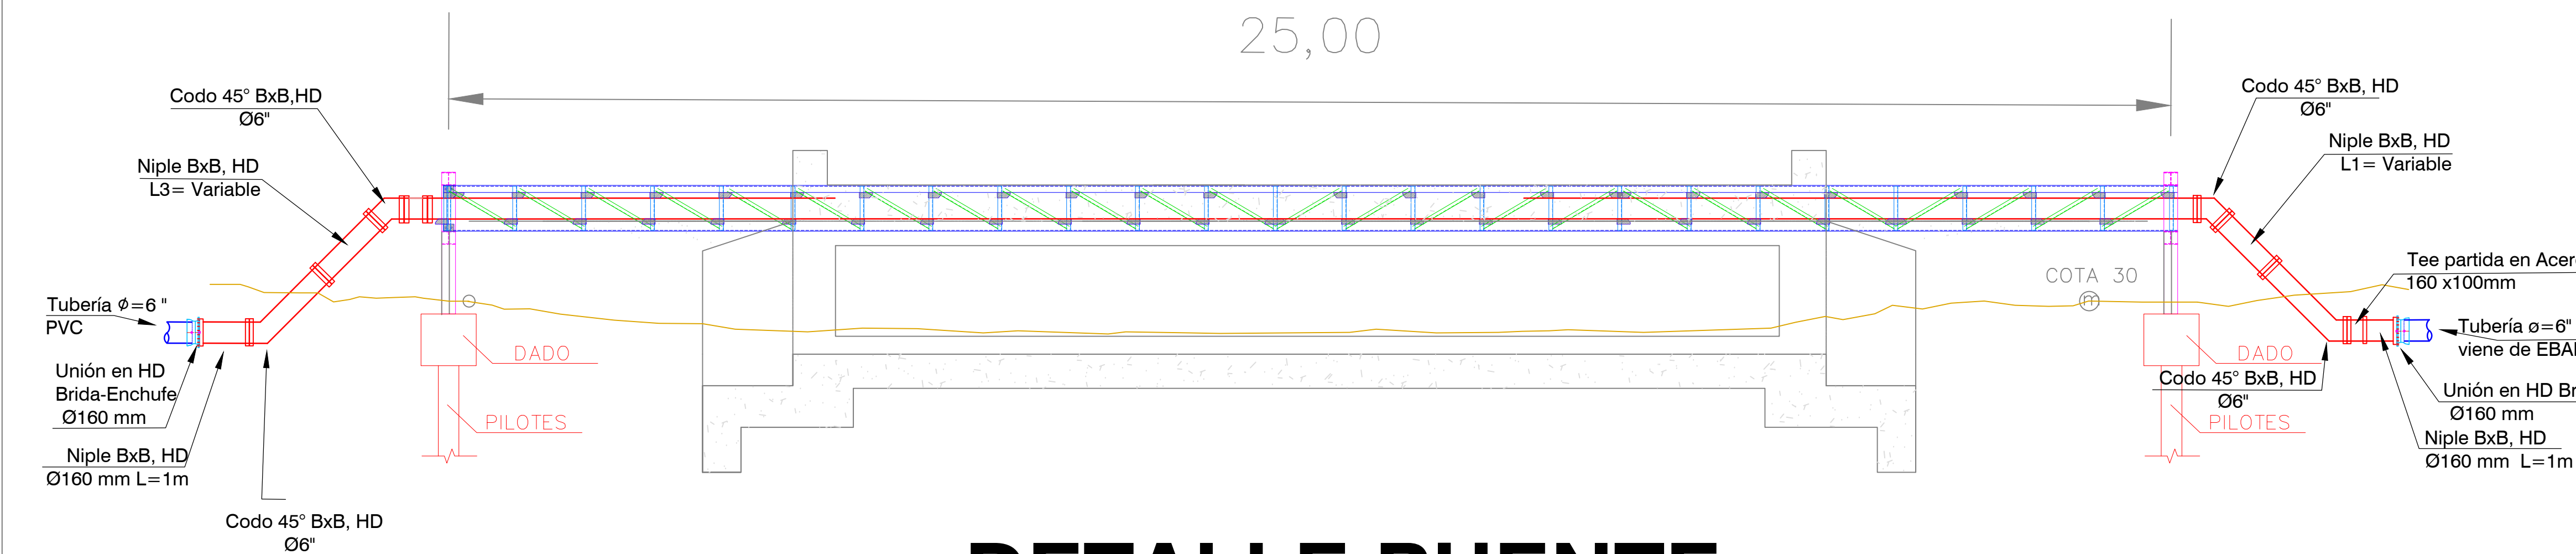


DETALLE PUENTE Paso Aéreo 1

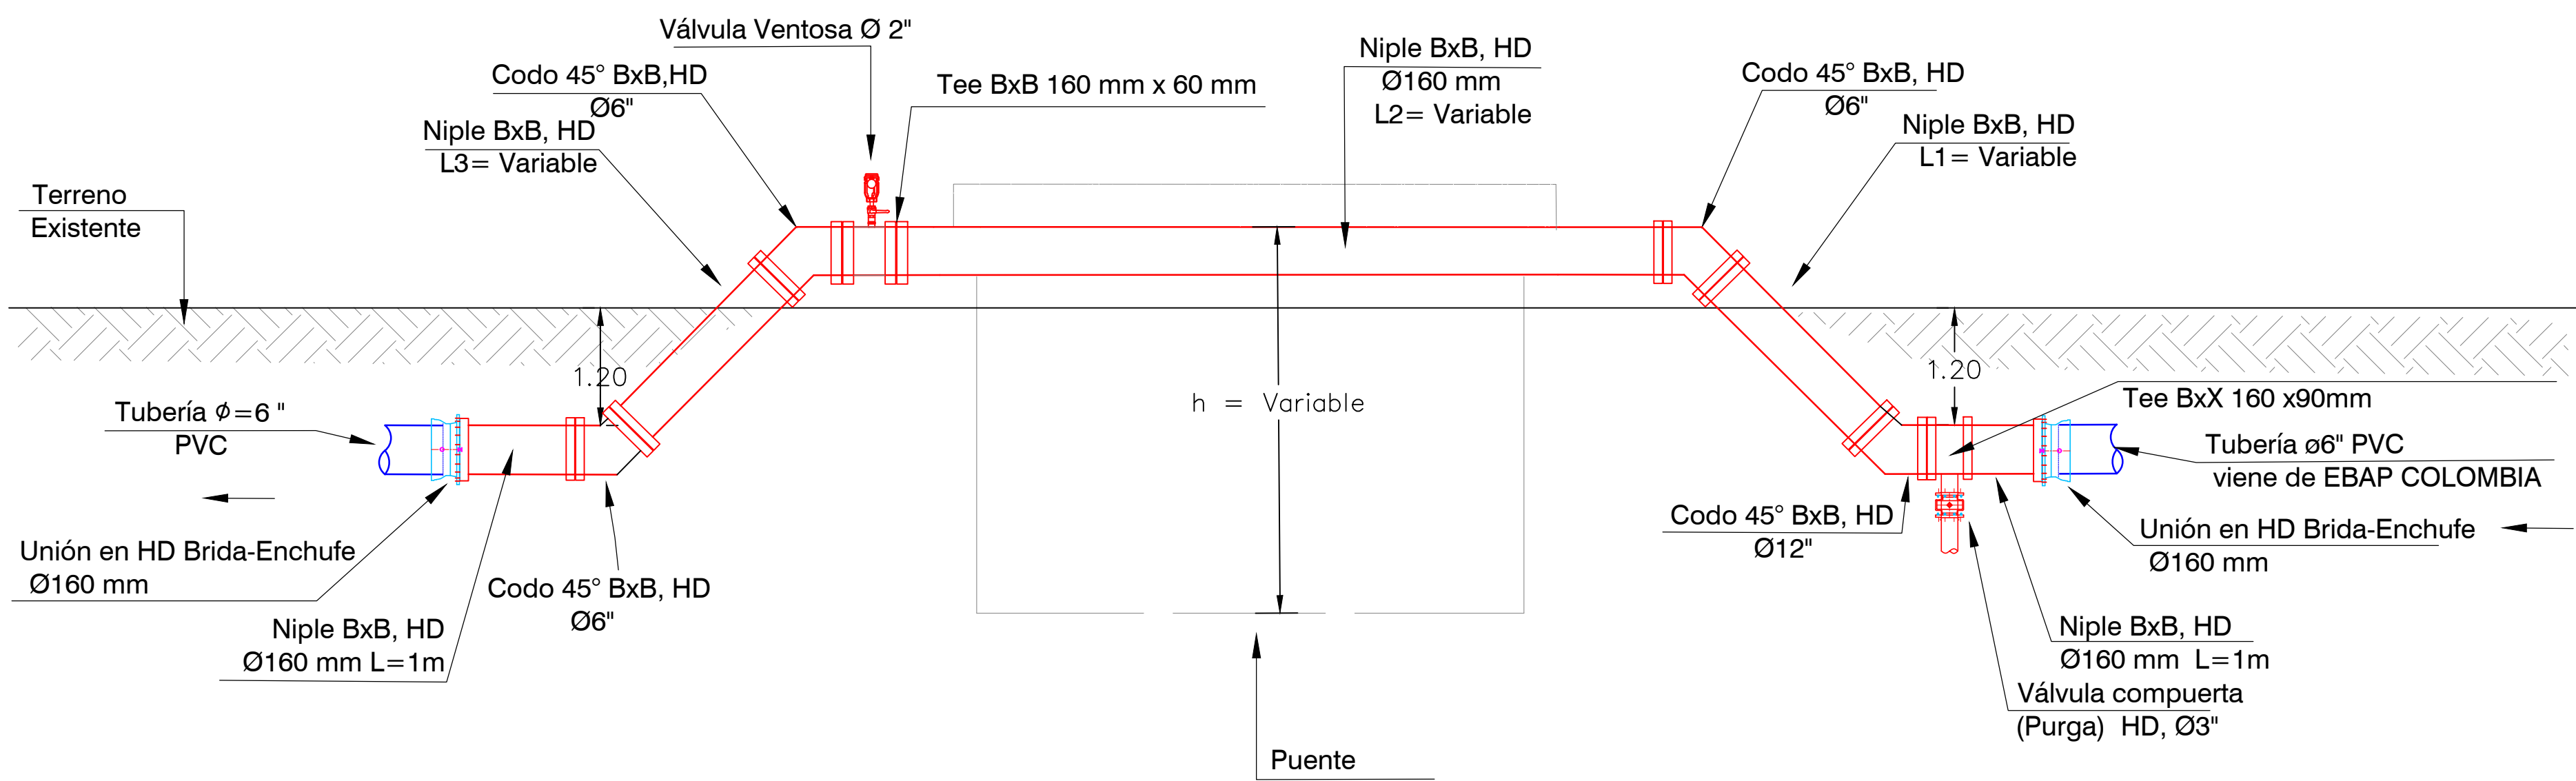

Paso Aereo	L1 (m)	L2 (m)	L3 (m)	h (m)
1	2	26	2	2


DETALLE ARROYO CANALIZADO Paso Aéreo 2

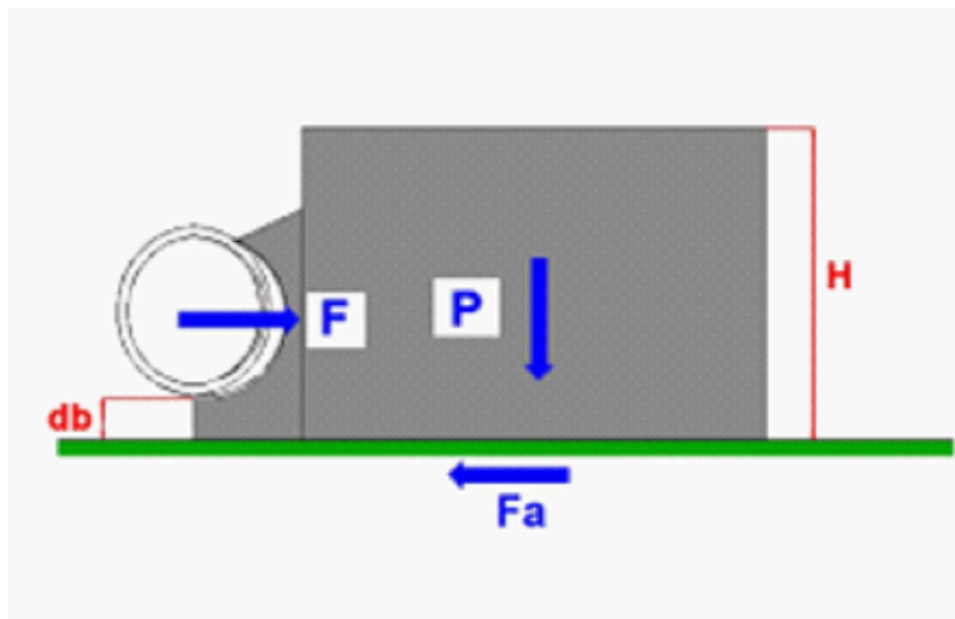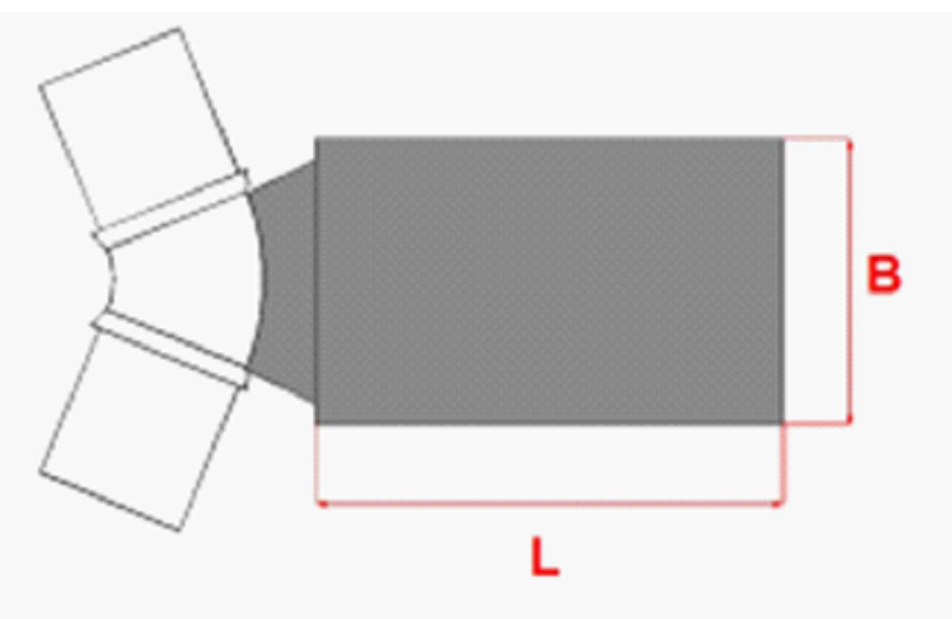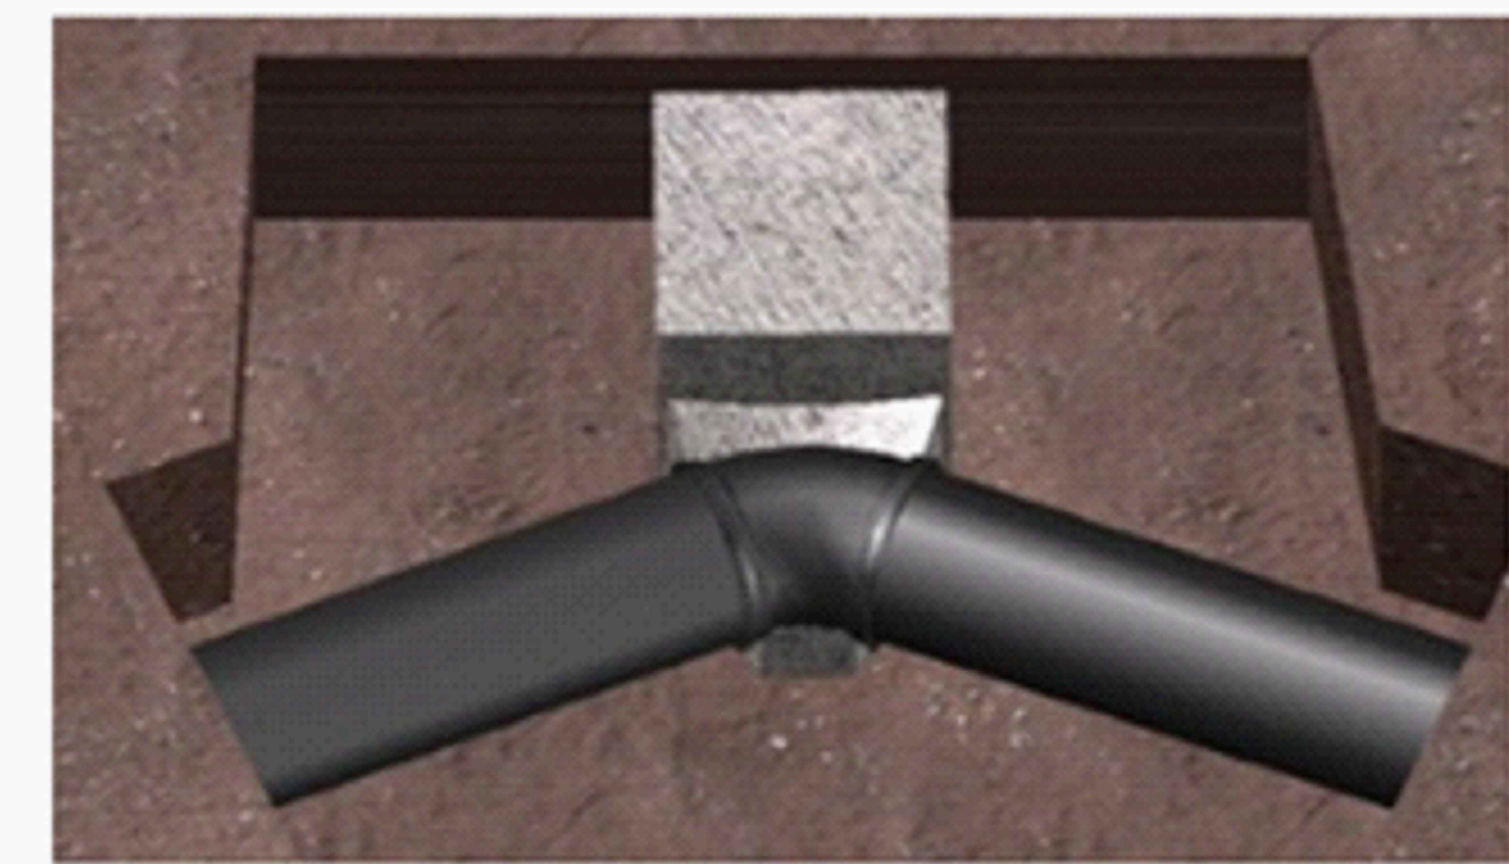



DETALLE ANCLAJES

DIMENSIONES ANCLAJES					
DIAMETRO TUBERÍA	ACCESORIO	DIMENSIONES (m)			VOLUMEN (m3)
		H	B	L	
300 mm	CODO 22,5°	1	1,57	1,73	2,72
300 mm	CODO 45°	1	2,2	2,42	5,32
300 mm	CODO 90°	1	3	3,3	9,90


DETALLE INSTALACIÓN VENTOSA

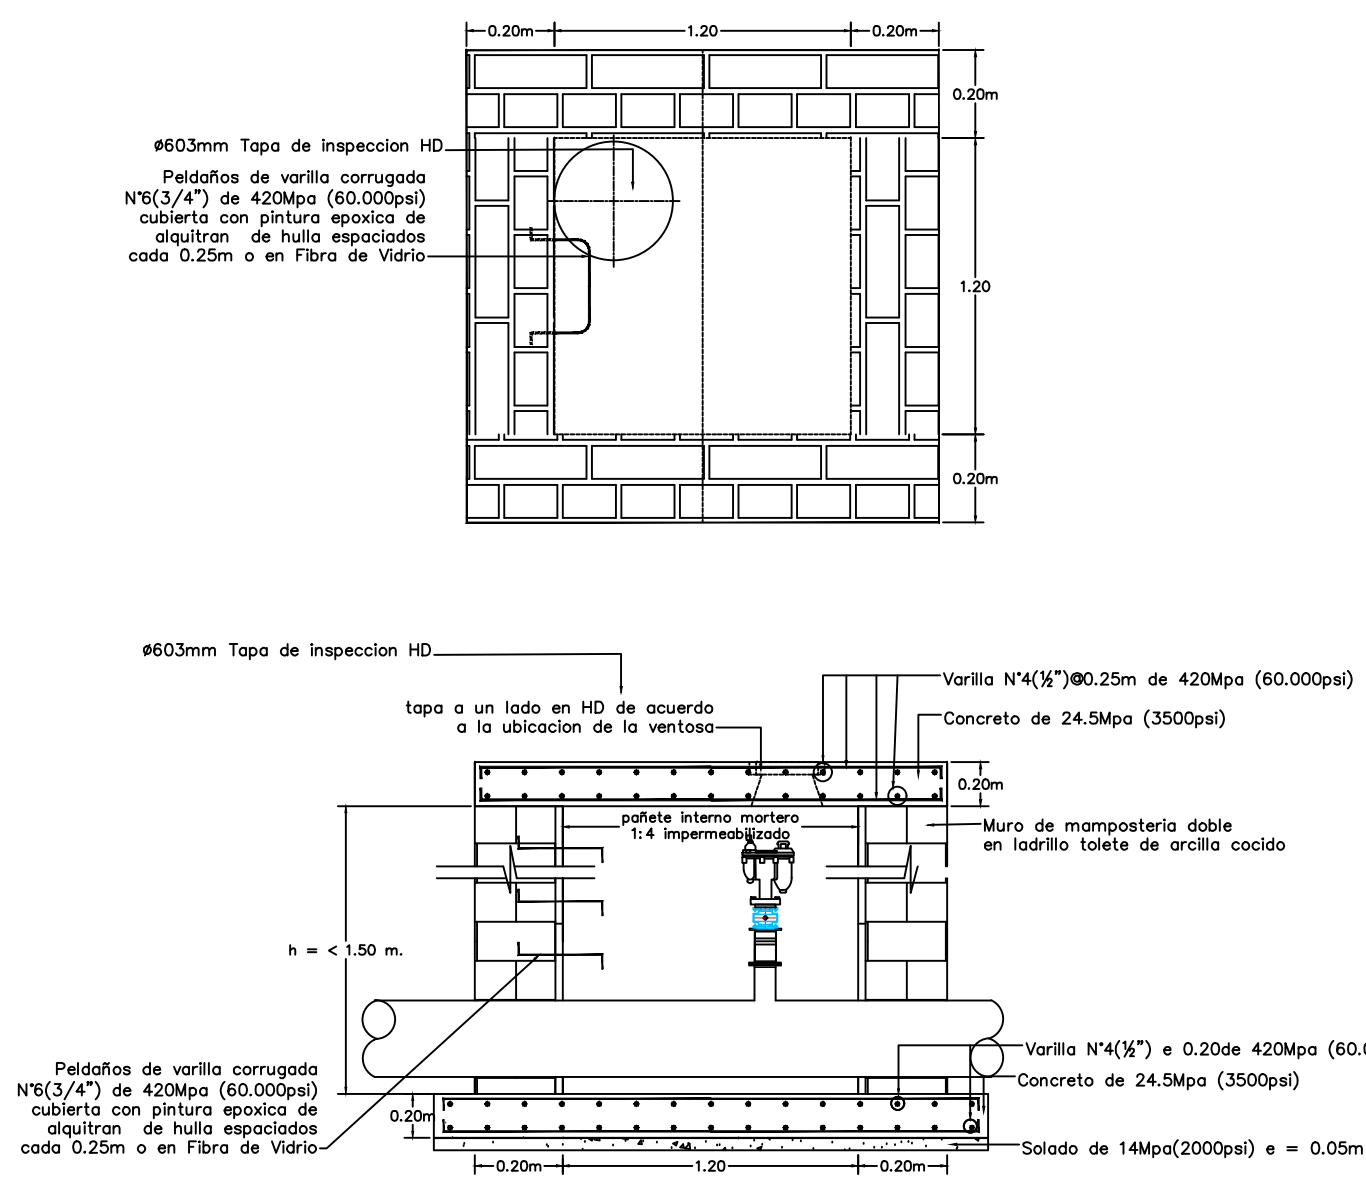

DETALLE INSTALACIÓN PURGA

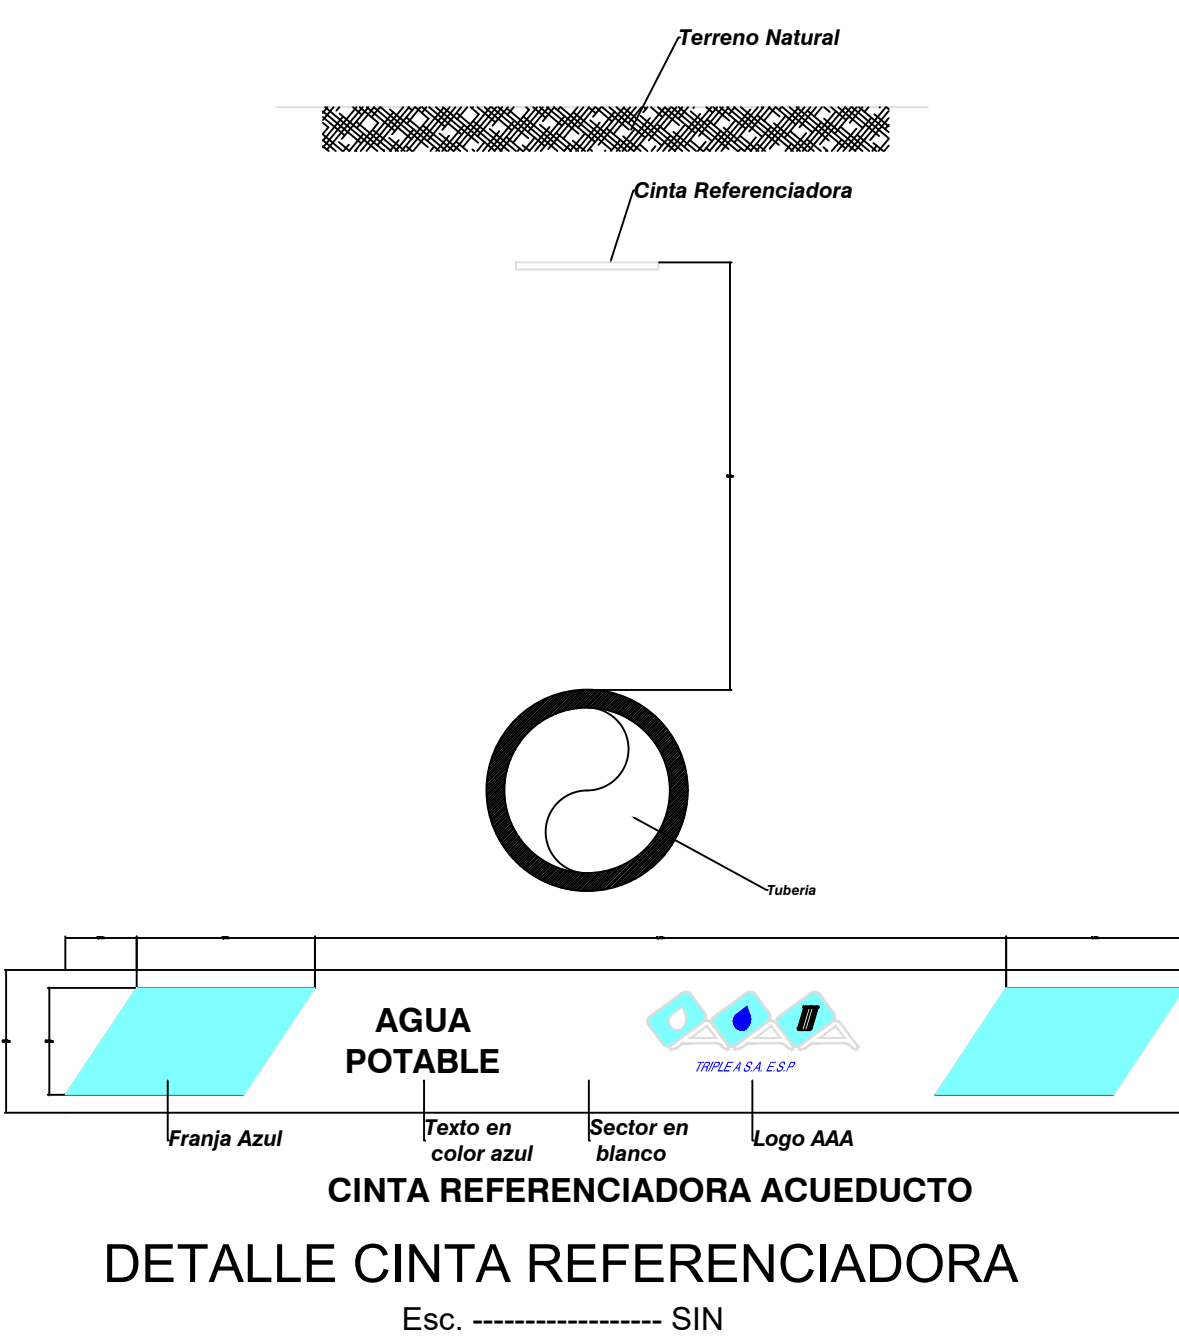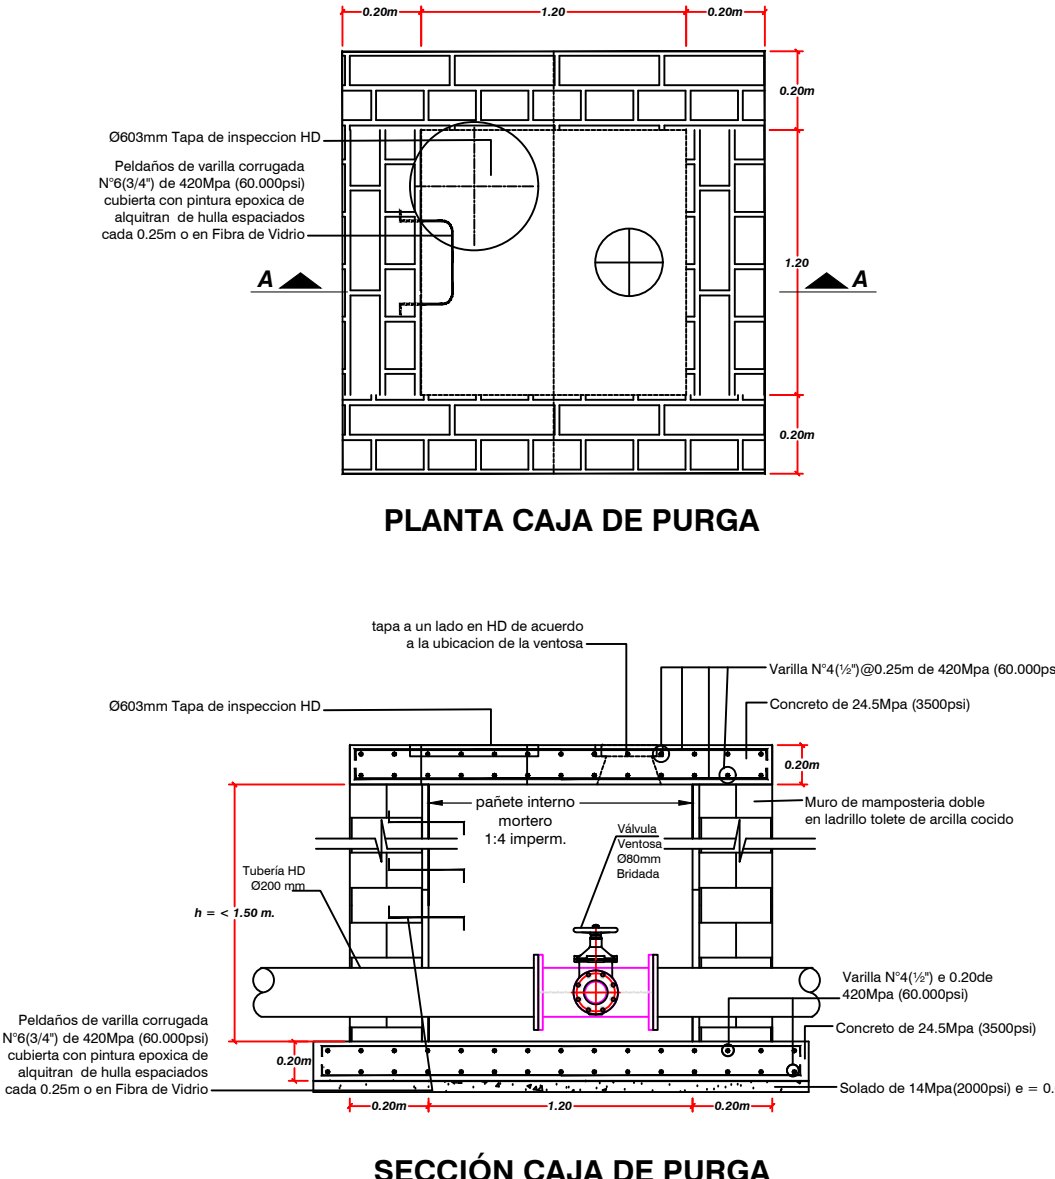

DETALLE CINTA REFERENCIADORA

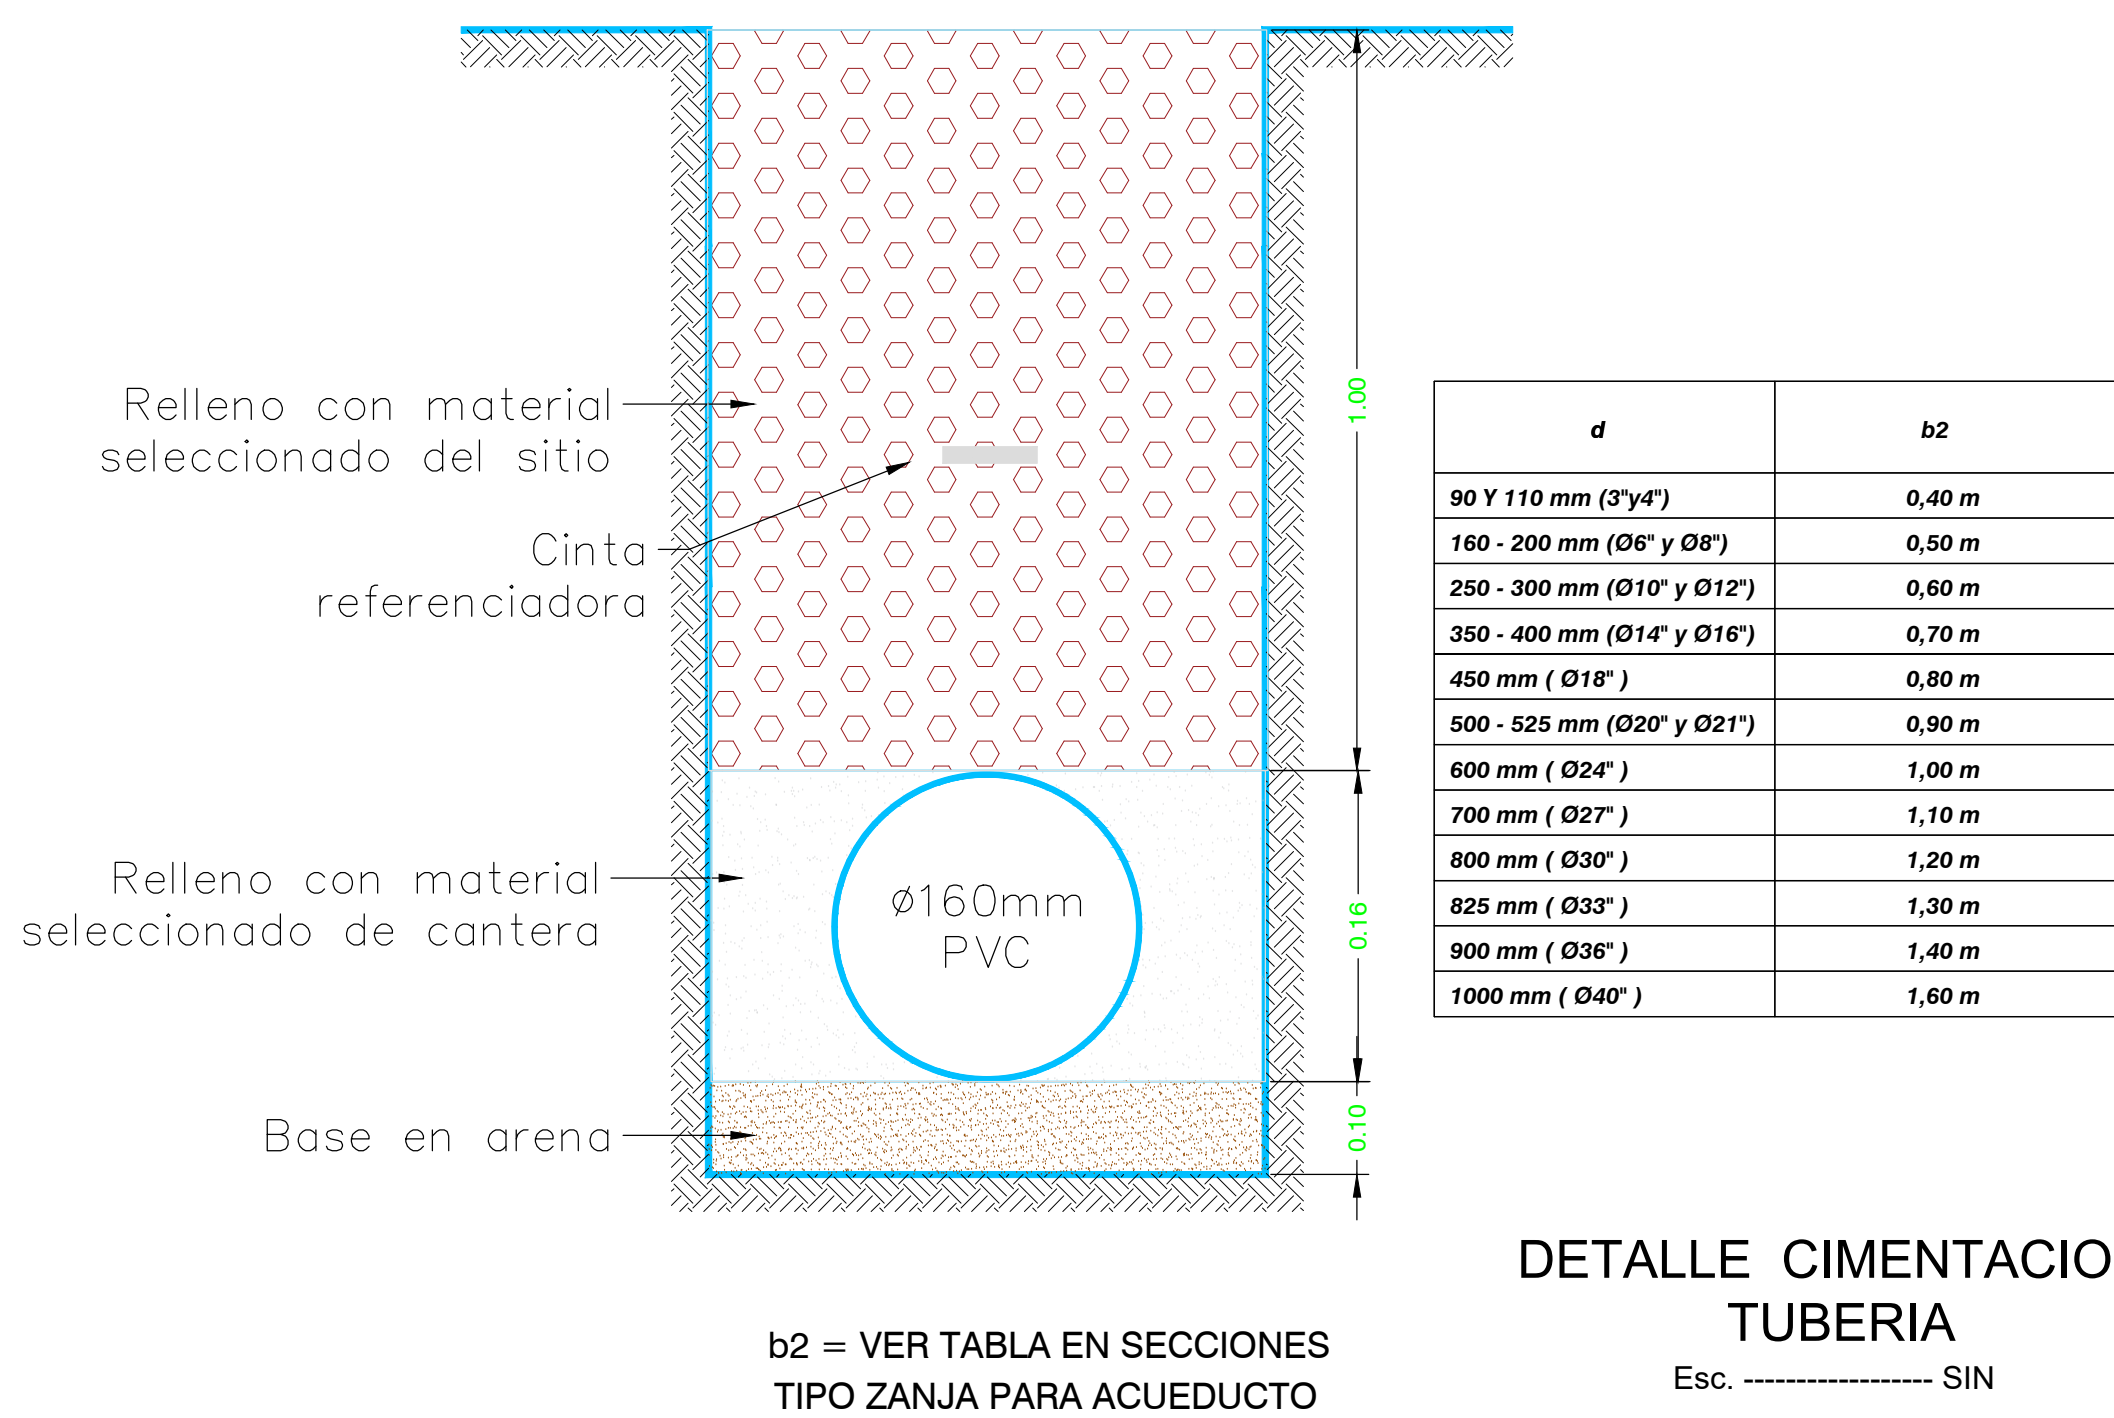

DETALLE CIMENTACION TUBERIA

Esc. SIN

ET /	DET	R0
PROYECTO		
00 04/08/2022 Emisión de plano para entrega		
REVISIÓN #	FECHA	DESCRIPCIÓN
CONVENCIONES		
GPS		
Tubería proyectada PVC		
Curvas de Nivel		
Borde Via		
Boxculvert		
PROYECTO		
AMPLIACIÓN SISTEMA DE ACUEDUCTOS RURALES REGIONALES - DEPARTAMENTO DEL ATLÁNTICO		
CONTIENE		
DETALLES		
LOCALIZACIÓN		
MUNICIPIO DE SABANALARGA		
BASEADORA		
ROSA RODRIGUEZ		
JUAN PABLO AGUIAR		
MAT. 082023803 - ATL		
MAT. 082023803 - ATL		
APROBADOR		
YILDER MANOSALVA		
Revisión conducción Isabel Lopez 22923.dwg		
ESCALA		
INDICADAS		
1:1		
578 x 825mm		
04/08/2022		
REV. R0		
CÓDIGO PLANO		
DET		
PÁGINA		
01/01		