



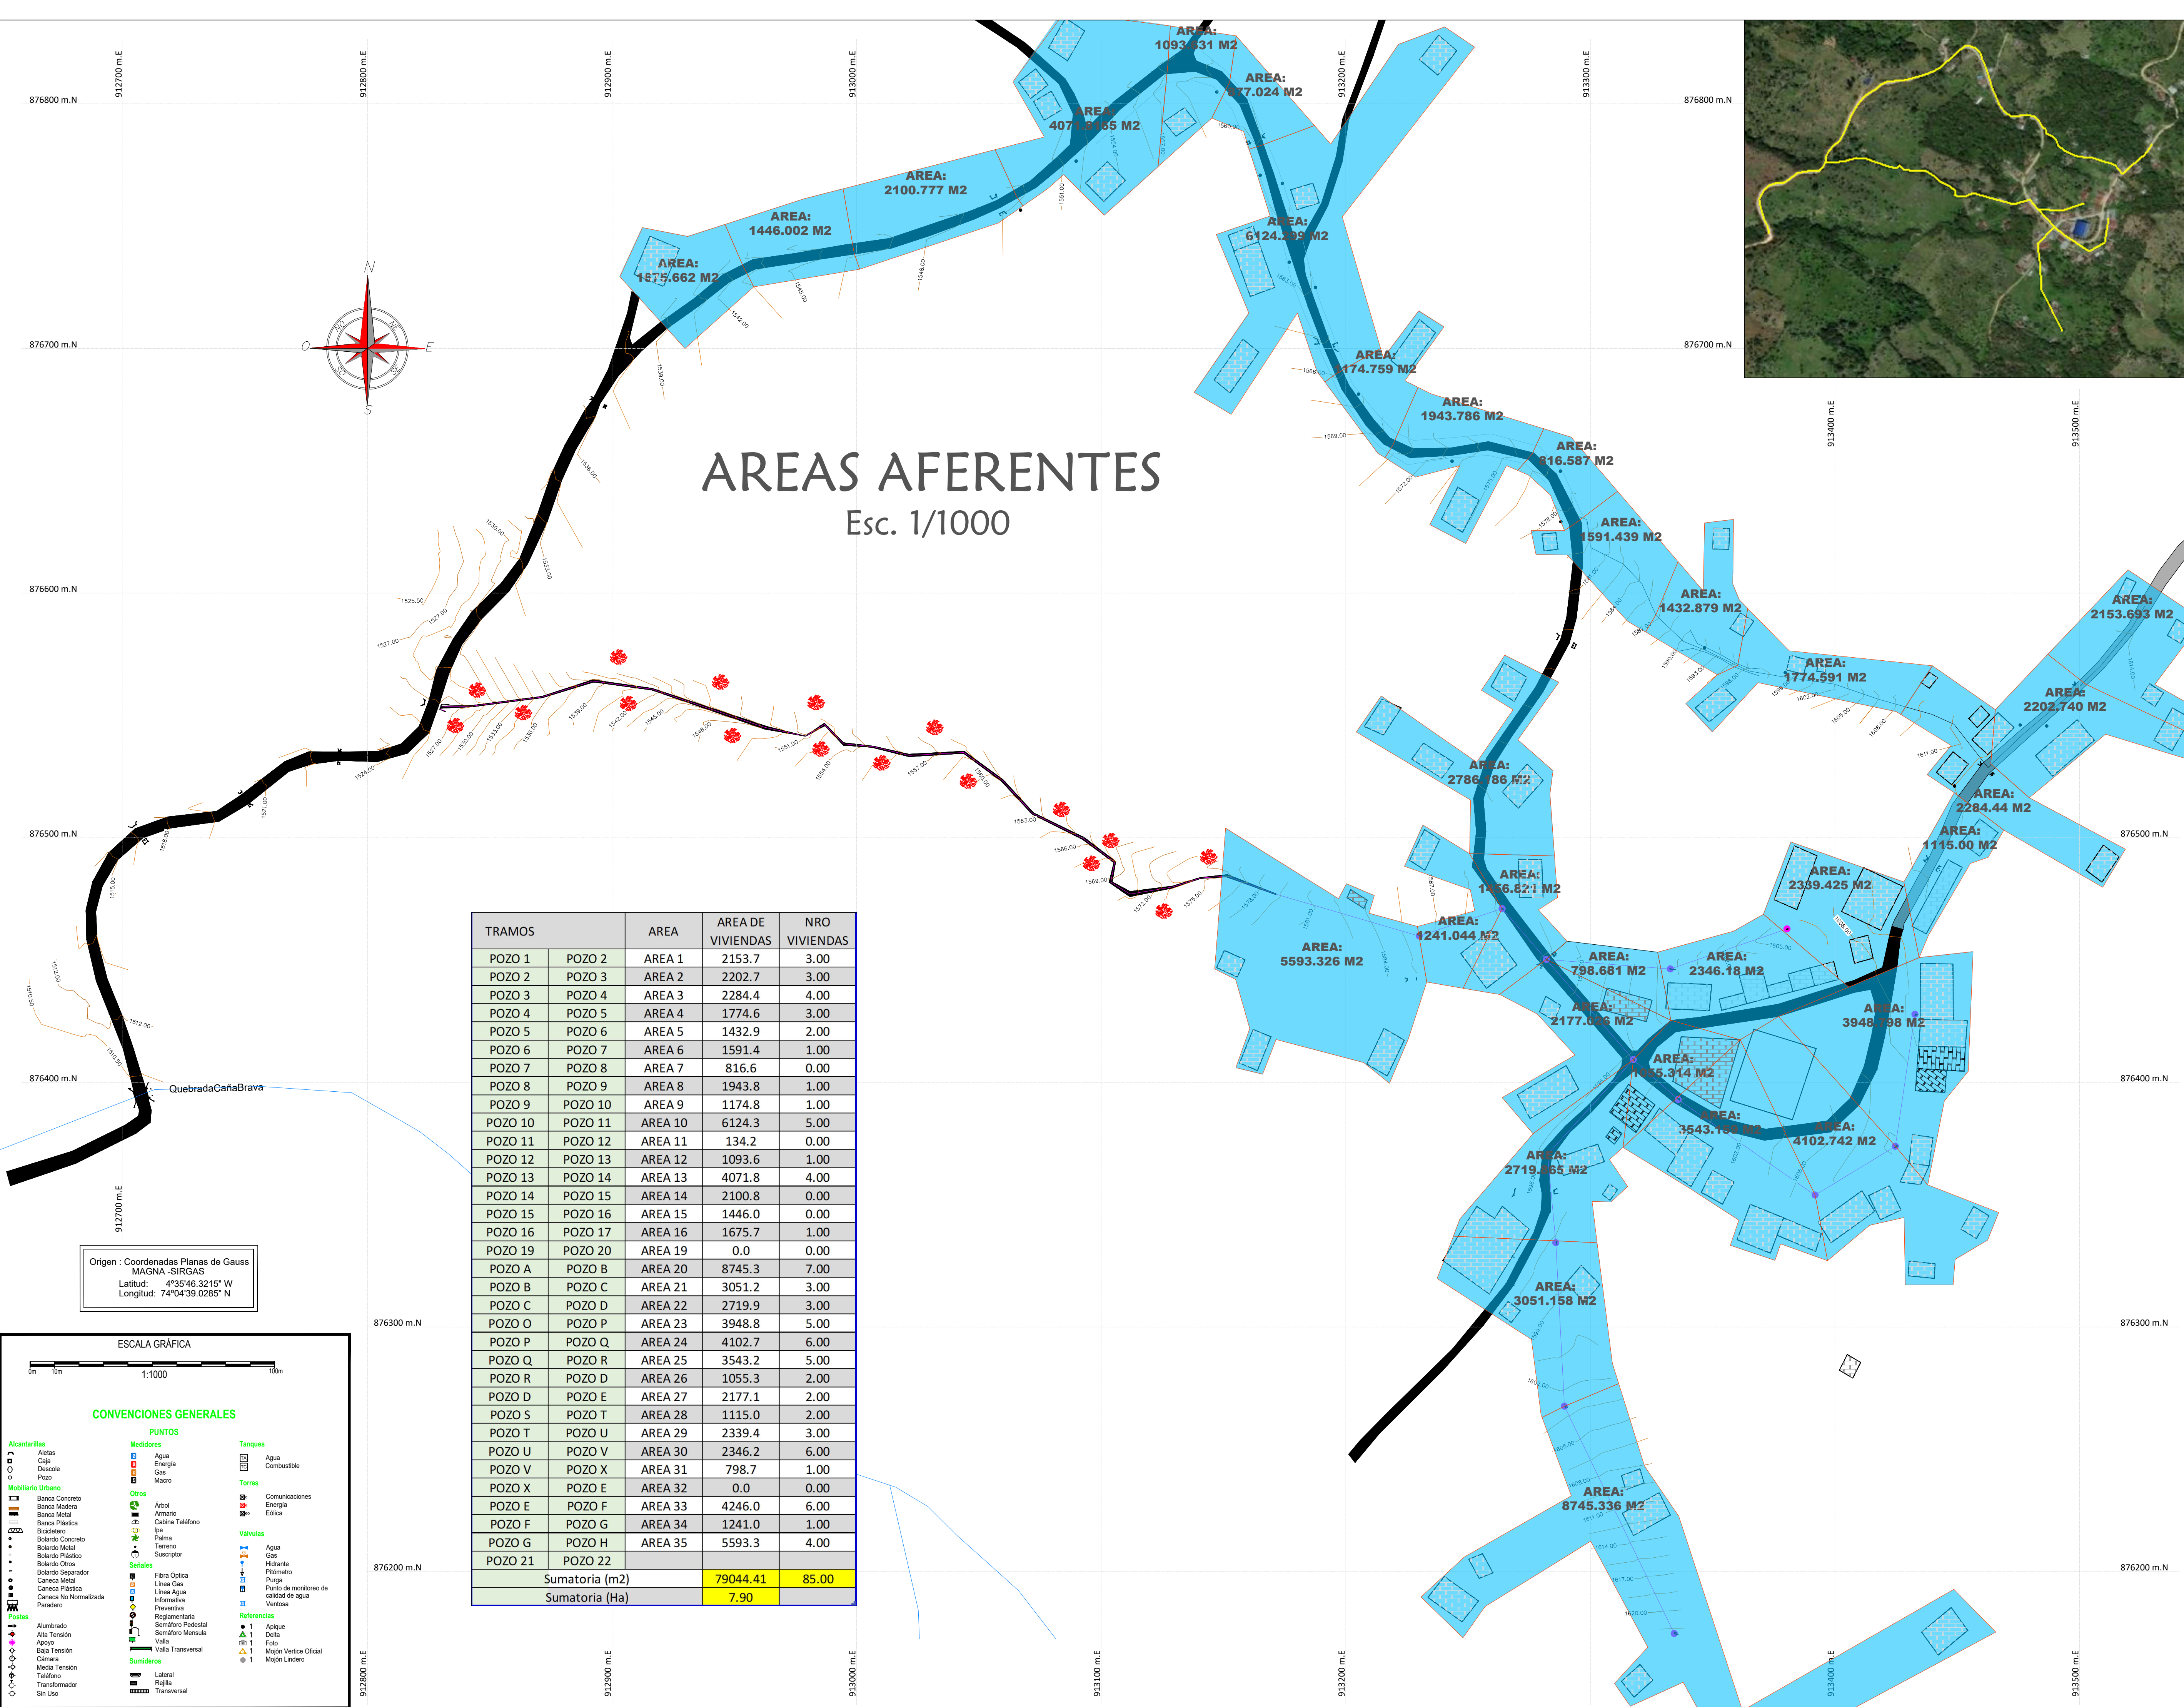

DISEÑO RED DE AGUAS NEGRAS

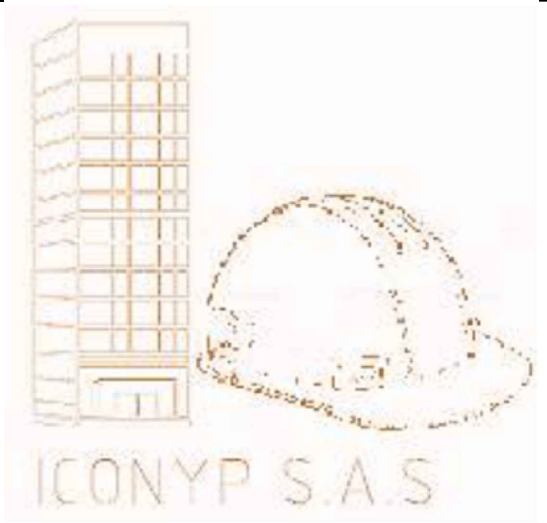

INTERVENTORÍA,
CONSTRUCCIONES,
PROYECTOS ICONYP
S.A.S

Departamento del Tolima
Municipio de Alpujarra
Vereda El Carmen

OBSERVACIONES

CONTENIDO
Planta de Areas Aferentes
General

INGENIERO DISEÑADOR
CRISTIAN CAMILO CASTRO
M.P 70202-278645 C.P.N.T


CONSULTOR
PATRICIA ELVIRA S. MESA
R.L. ICONYP S.A.S

Vo. Bo.
SECRETARIA DE PLANEACION

FECHA
Diciembre 2024

ESCALA
INDICADA

PROPIETARIO
Alcaldia de
ALPUJARRA

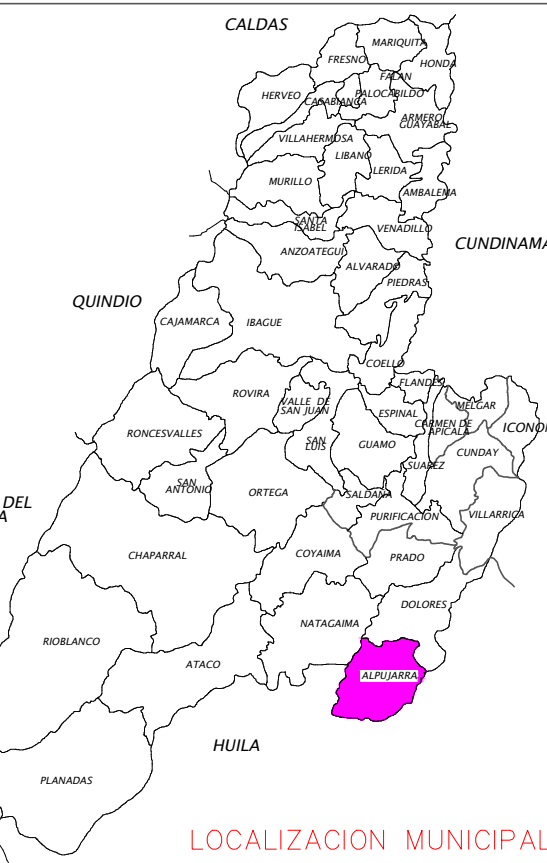

LOCALIZACION MUNICIPAL