



TRAMO 01 - DEL POZO "01" HASTA POZO "13"
escala 1 : 550

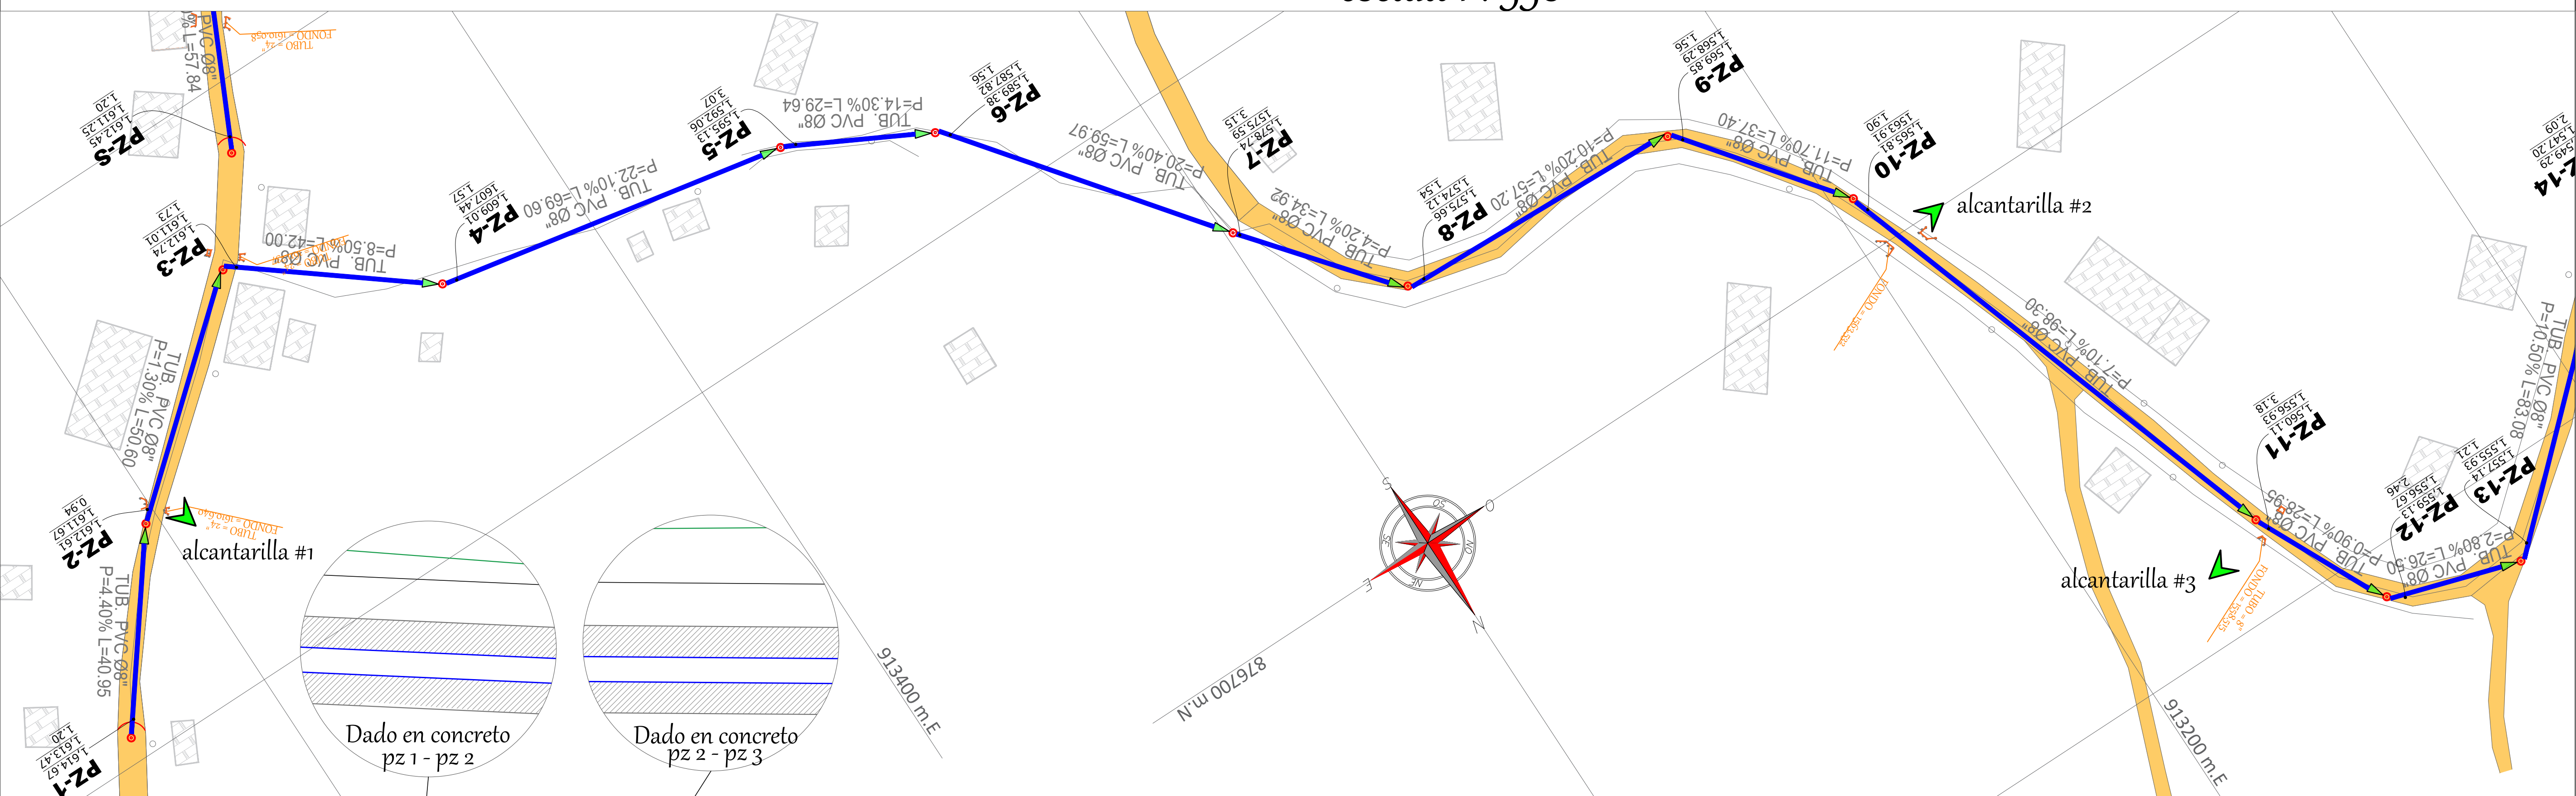


PERFIL LONGITUDINAL DEL POZO "01" HASTA POZO "13"
escala 1 : 500

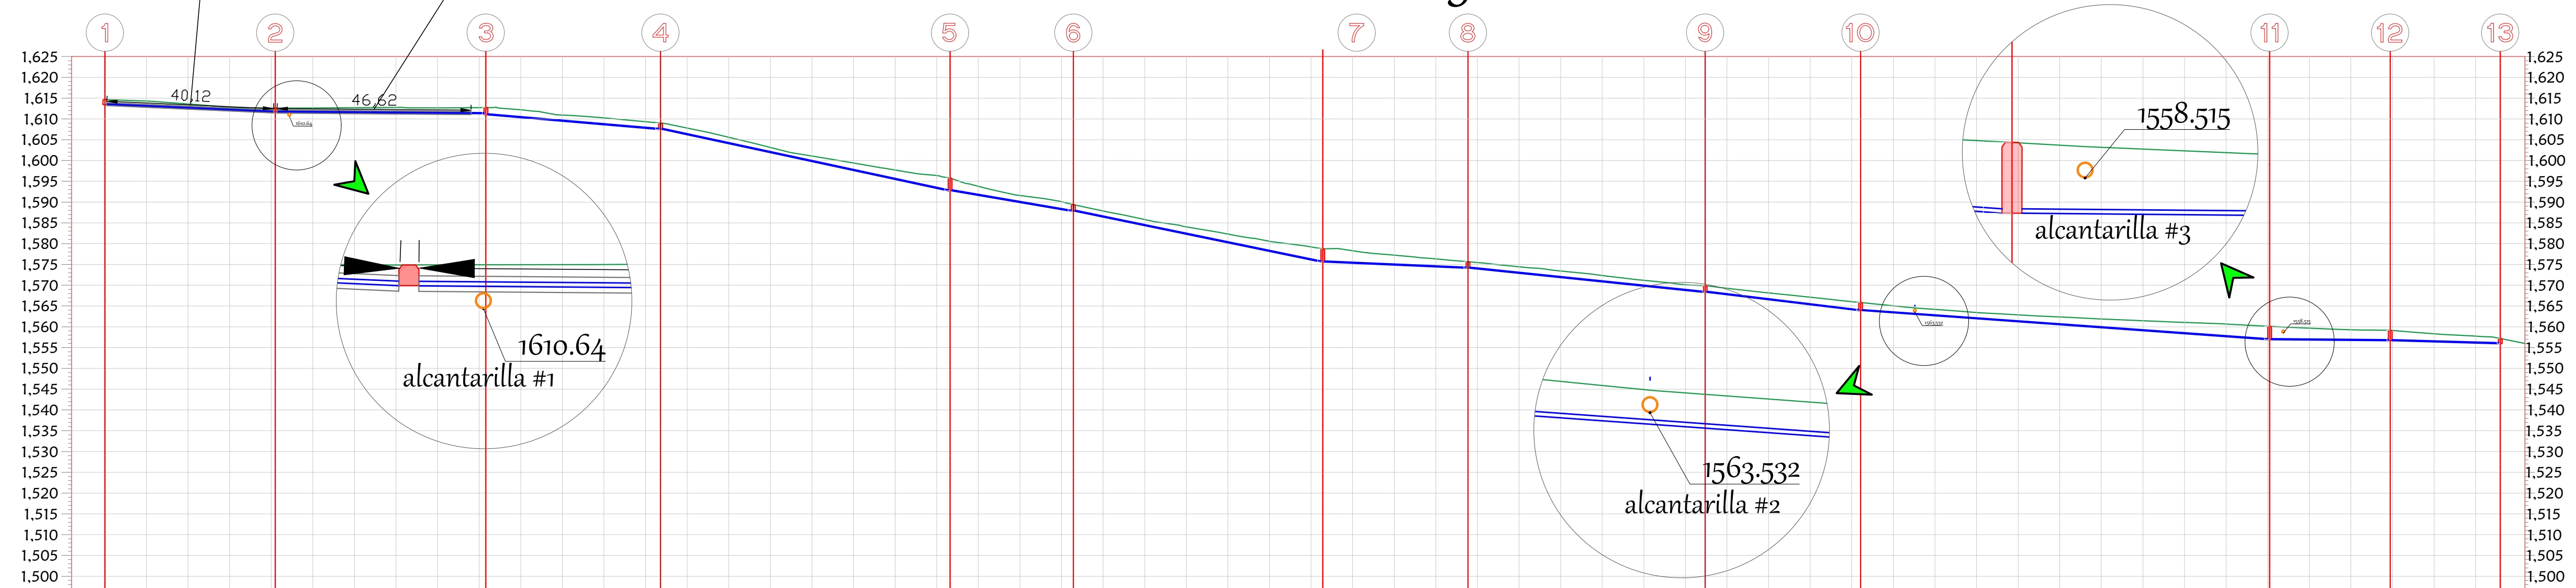

KILOMETRAJE		0+000.00	0+010.00	0+020.00	0+030.00	0+040.00	0+050.00	0+060.00	0+070.00	0+080.00	0+090.00	0+100.00	0+110.00	0+120.00	0+130.00	0+140.00	0+150.00	0+160.00	0+170.00	0+180.00	0+190.00	0+200.00	0+210.00	0+220.00	0+230.00	0+240.00	0+250.00	0+260.00	0+270.00	0+280.00	0+290.00	0+300.00	0+310.00	0+320.00	0+330.00	0+340.00	0+350.00	0+360.00	0+370.00	0+380.00	0+390.00	0+400.00	0+410.00	0+420.00	0+430.00	0+440.00	0+450.00	0+460.00	0+470.00	0+480.00	0+490.00	0+500.00	0+510.00	0+520.00	0+530.00	0+540.00	0+550.00	0+560.00	0+570.00																
COTA TERRENO		1,614.67			1,612.61	0+040.00				1,612.74	0+090.00			1,609.00	0+130.00							1,595.18	0+200.00		0+210.00	0+220.00	1,589.38	0+230.00					1,578.88	0+300.00	0+310.00	0+320.00	1,575.66		0+330.00		0+340.00		0+350.00	0+360.00	0+370.00	1,569.89	0+380.00		0+390.00	0+400.00	0+410.00	1,565.81	0+420.00		0+430.00	0+440.00	0+450.00	0+460.00	0+470.00	0+480.00	0+490.00	0+500.00	0+510.00	1,560.11	0+520.00		0+530.00	0+540.00	1,559.13	0+550.00		0+560.00	0+570.00	1,557.13	
COTA BATEA		1,613.47			1,611.67					1,611.01				1,607.44								1,592.06			0+210.00	0+220.00	1,587.82	0+230.00					1,575.59		0+310.00	0+320.00	1,574.12				0+340.00		0+350.00	0+360.00	0+370.00	1,568.29		0+390.00	0+400.00	0+410.00	1,563.91	0+420.00		0+430.00	0+440.00	0+450.00	0+460.00	0+470.00	0+480.00	0+490.00	0+500.00	0+510.00	1,556.93	0+520.00		0+530.00	0+540.00	1,556.67	0+550.00		0+560.00	0+570.00	1,555.93		
DISTANCIA			L = 40.95 m				L = 50.60 m					L = 42.00 m				L = 69.60 m						3.07		L = 26.63 m		L = 59.97 m						L = 34.92 m				L = 57.20 m				L = 37.40 m				L = 98.30 m				L = 28.95 m				L = 26.50 m																							
ALTURA		1.20		0.94				1.73					1.57									3.07		1.56		3.15						1.54				1.56				1.90				3.18				2.46			1.20																								
DIAMETRO			PVC Ø200 mm				PVC Ø200 mm					PVC Ø200 mm				PVC Ø200 mm						3.07		PVC Ø200 mm	PVC Ø200 mm							PVC Ø200 mm			PVC Ø200 mm				PVC Ø200 mm				PVC Ø200 mm				PVC Ø200 mm			PVC Ø200 mm			PVC Ø200 mm																						
PENDIENTE			S = 4.40%				S = 1.30%					S = 8.50%				S = 22.10%						3.07		S = 14.30%	S = 20.40%							S = 4.20%			S = 10.20%				S = 11.70%				S = 7.10%				S = 0.90%			S = 2.80%																									
CAUDAL			Q= 1,50 L/s				Q= 1,50 L/s					Q= 1,50 L/s				Q= 1,50 L/s						3.07		Q= 1,50 L/s	Q= 1,50 L/s							Q= 1,50 L/s			Q= 1,50 L/s				Q= 1,50 L/s				Q= 1,50 L/s				Q= 1,50 L/s			Q= 1,50 L/s			Q= 1,50 L/s																						

DISEÑO RED DE AGUAS NEGRAS

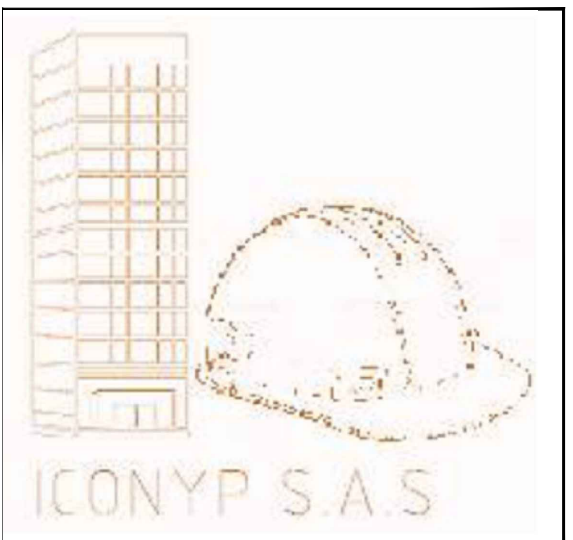

INTERVENTORÍA,
CONSTRUCCIONES,
PROYECTOS ICONYP
S.A.S

Departamento del Tolima
Municipio de Alpujarra
Vereda El Carmen

OBSERVACIONES

CONTENIDO

TRAMO 01

INGENIERO DISEÑADOR

CRISTIAN CAMILO CASTRO C.

CONSULTOR

PATRICIA ELVIRA S. MESA


R.L. ICONYP S.A.S

Vo. Bo.

SECRETARIA DE PLANEACION

FECHA	ESCALA
Diciembre 2024	INDICADA

PROPIETARIO

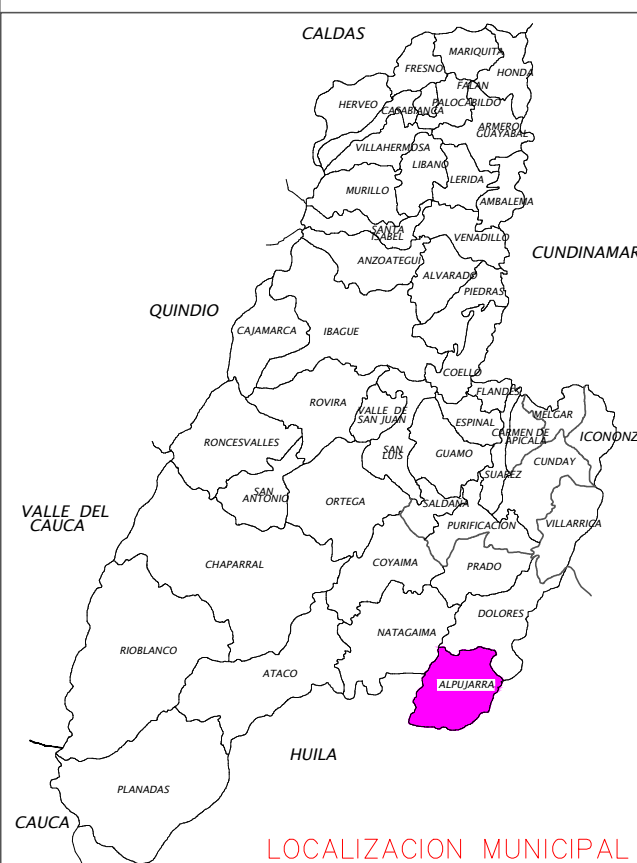

LOCALIZACION MUNICIPAL