



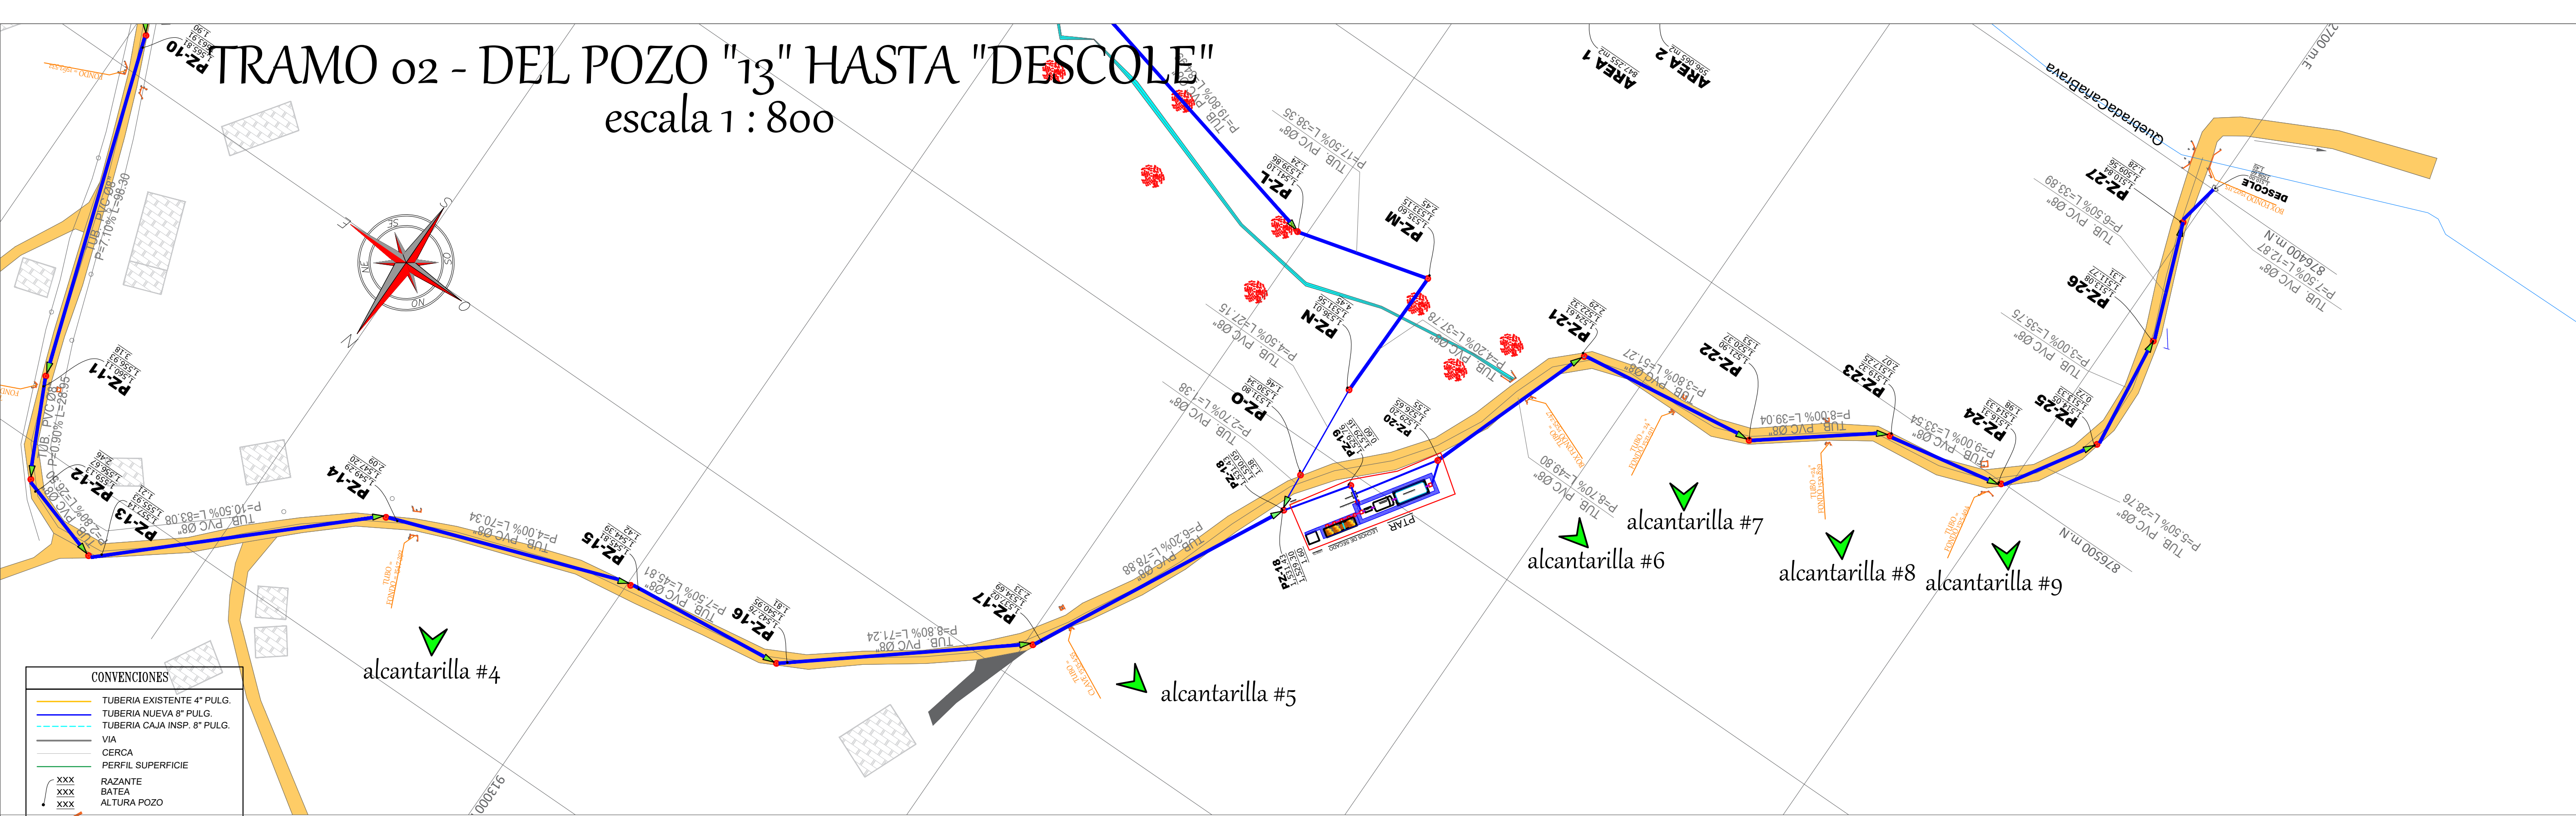


PERFIL LONGITUDINAL DEL POZO "13" HASTA "DESCOLE"

escala 1 : 900

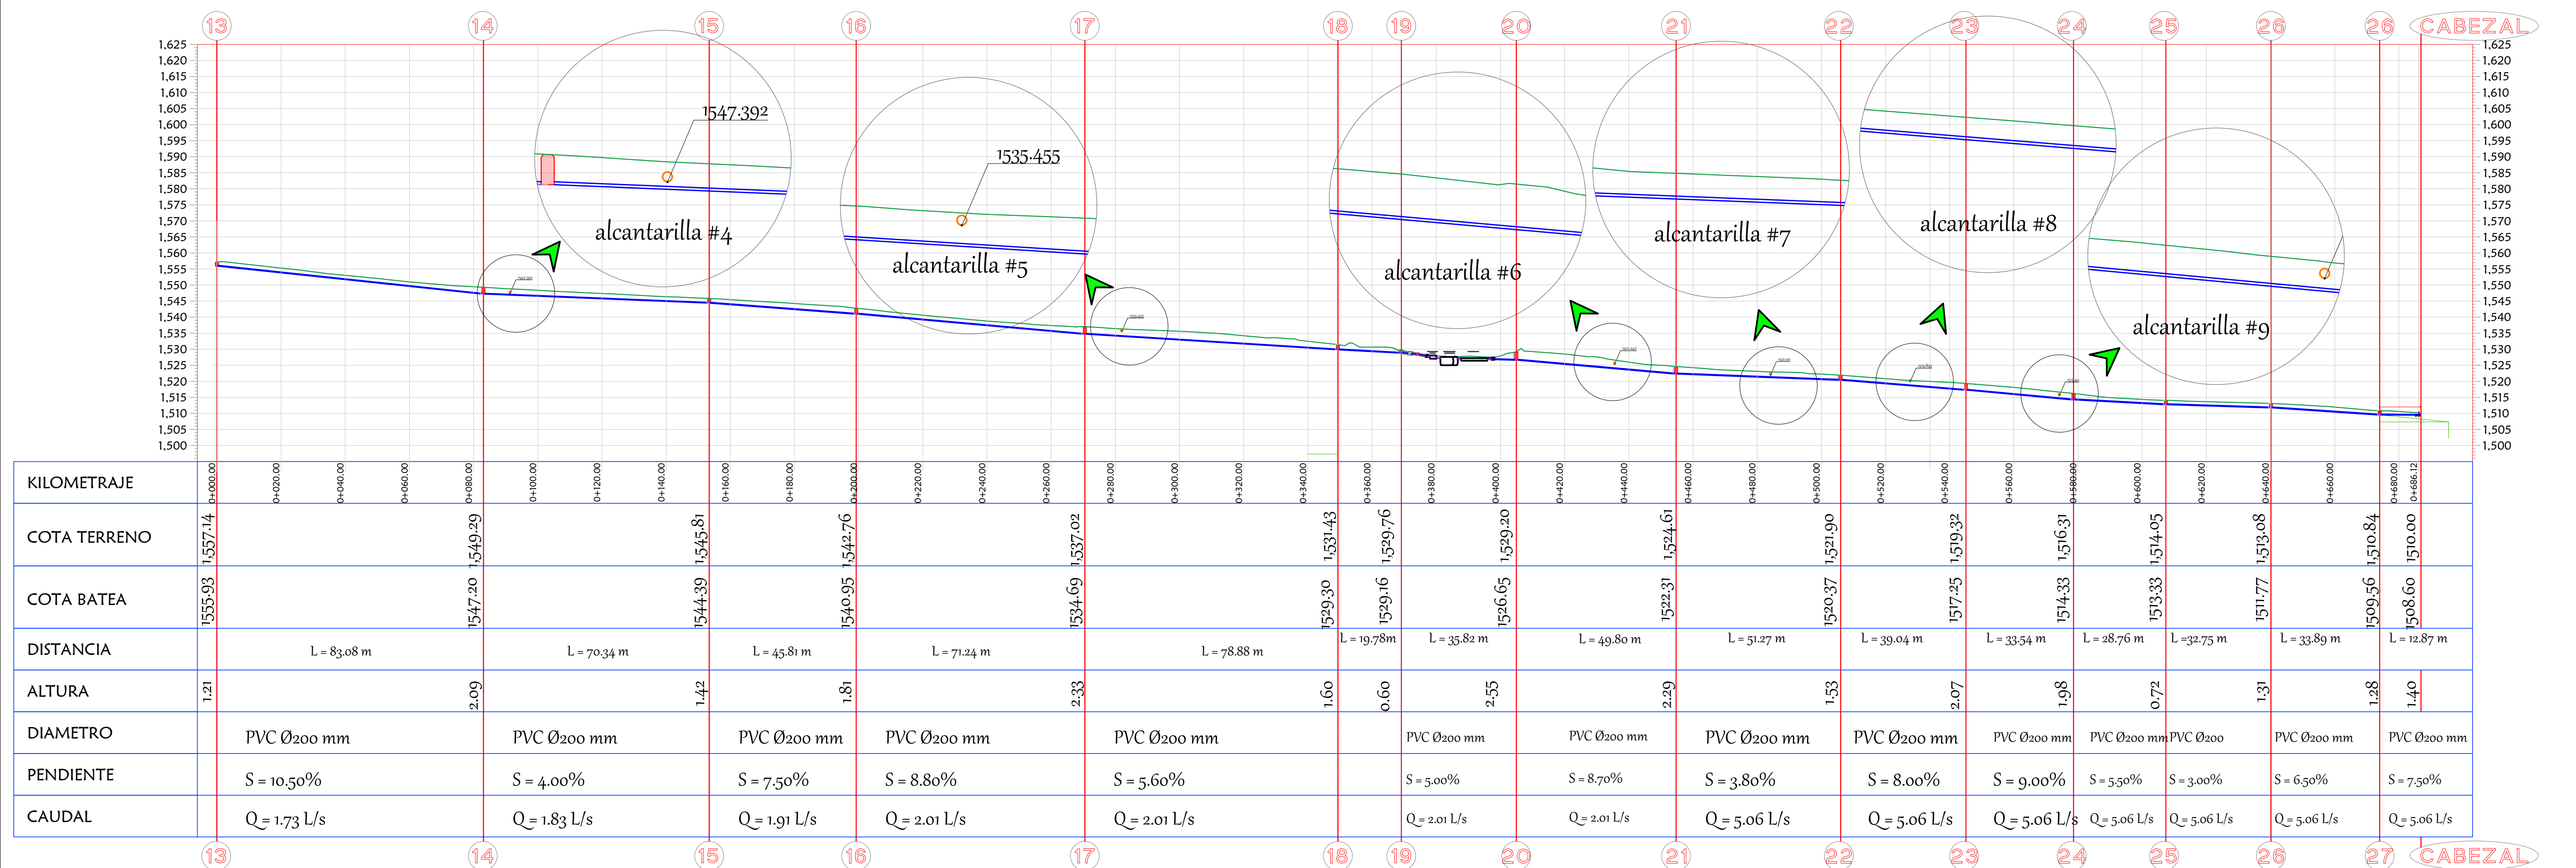

DISEÑO RED DE AGUAS NEGRAS

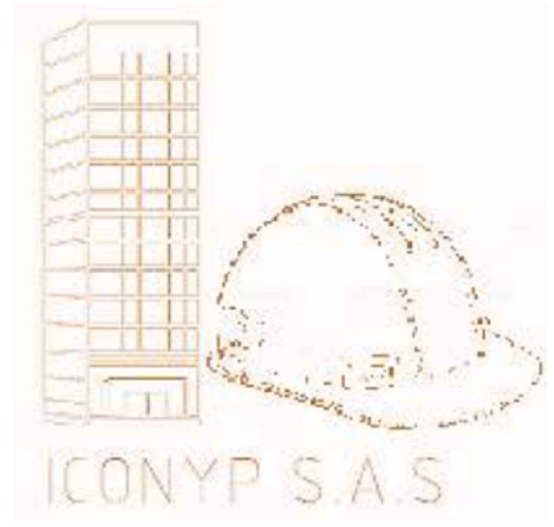

INTERVENTORÍA,
CONSTRUCCIONES,
PROYECTOS ICONYP
S.A.S

Departamento del Tolima
Municipio de Alpujarra
Vereda El Carmen

OBSERVACIONES

CONTENIDO

TRAMO 02


INGENIERO DISEÑADOR
CRISTIAN CAMILO CASTRO G.
M.P 70202-278645 C.P.N.T

CONSULTOR
PATRICIA ELVIRA S. MESA
R.L. ICONYP S.A.S

Vo. Bo.
SECRETARIA DE PLANEACION

FECHA
Diciembre 2024

ESCALA
INDICADA

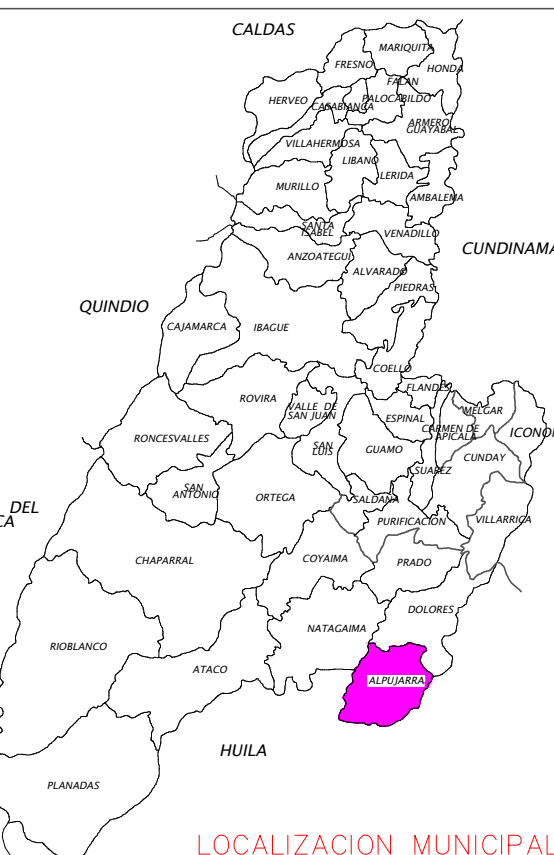

LOCALIZACION MUNICIPAL