



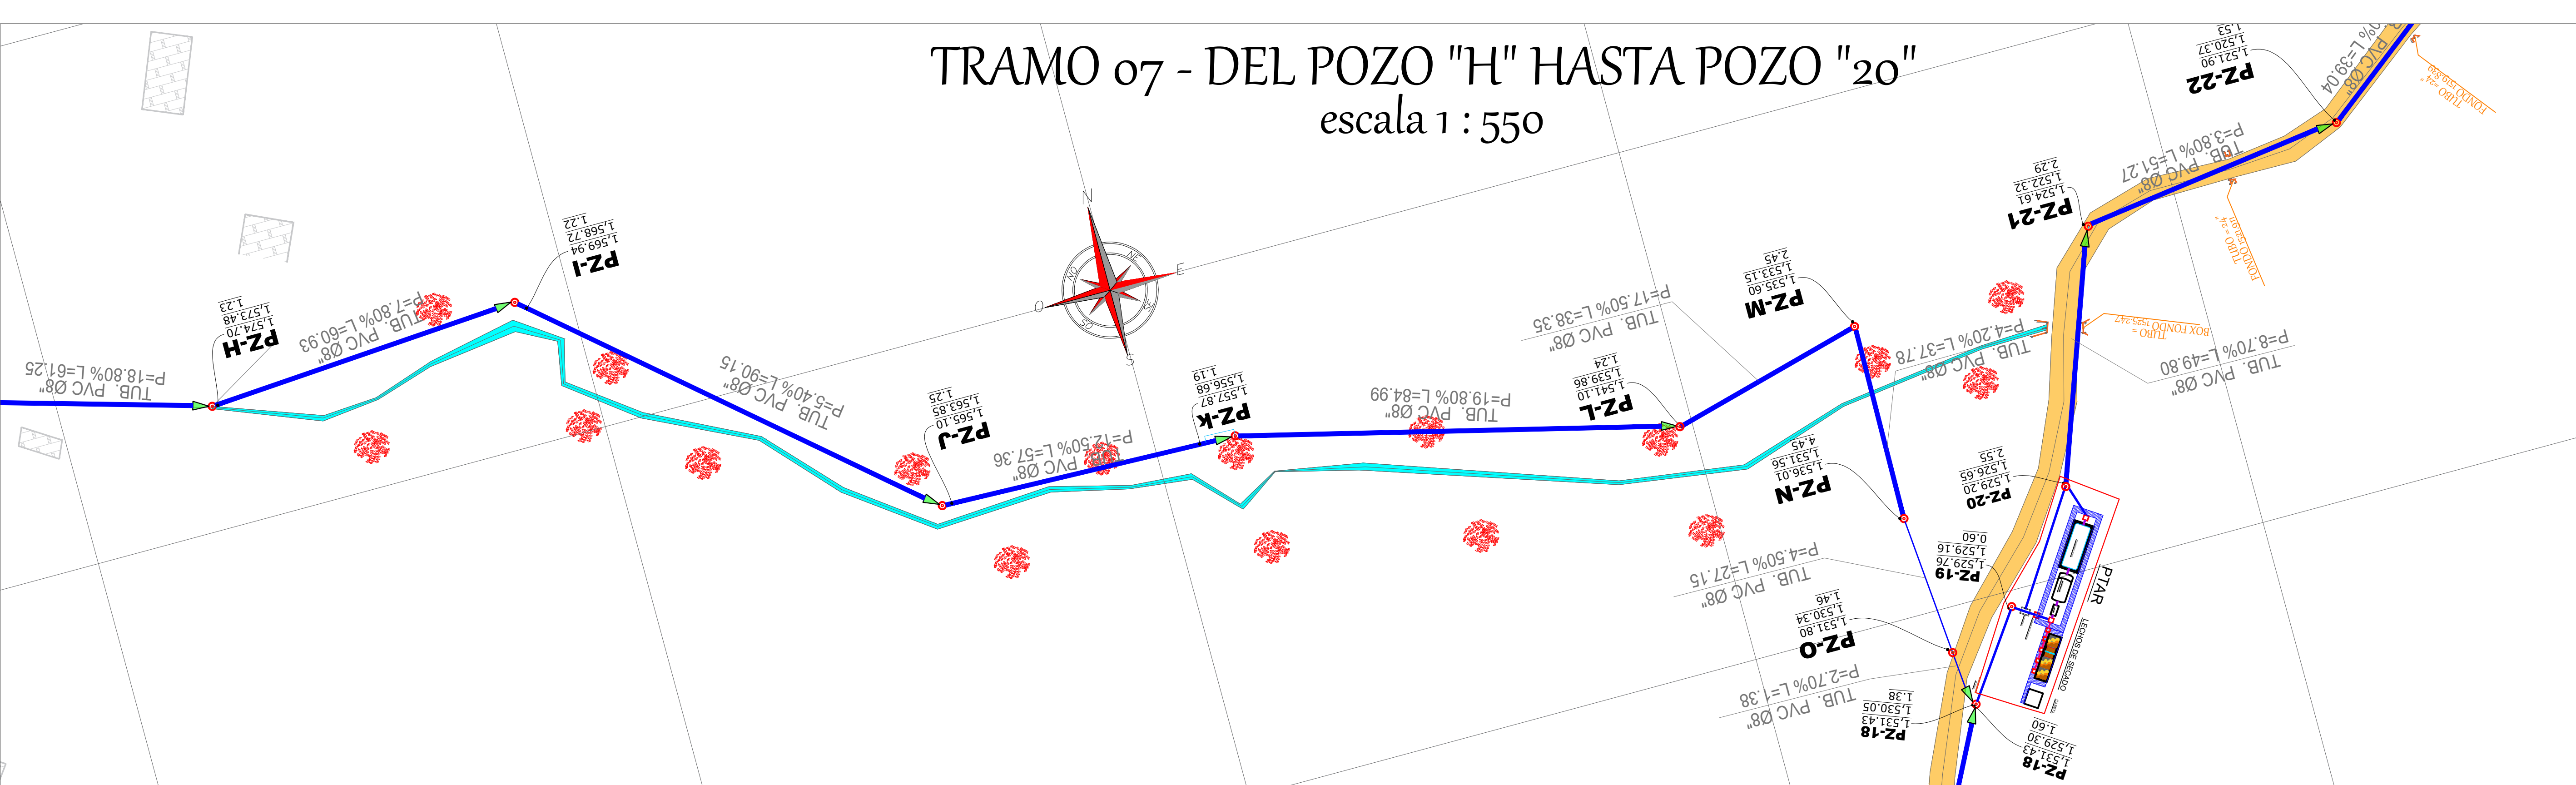

PERFIL LONGITUDINAL DEL POZO "H" HASTA POZO "20"

escala 1 : 750

CONVENCIONES	
	TUBERIA EXISTENTE 4" PULG.
	TUBERIA NUEVA 8" PULG.
	TUBERIA CAJA INSP. 8" PULG.
	VIA
	CERCA
	PERFIL SUPERFICIE
	RAZANTE
	BATEA
	ALTURA POZO
	ALCANTARILLA
	DIRECCION DEL FLUJO
	VIVIENDAS
	ARBOL
	POZO NUEVO
	POZO EXISTENTE
	CAJA DE INSP. 60 X 60 cm DOMICILIARIA

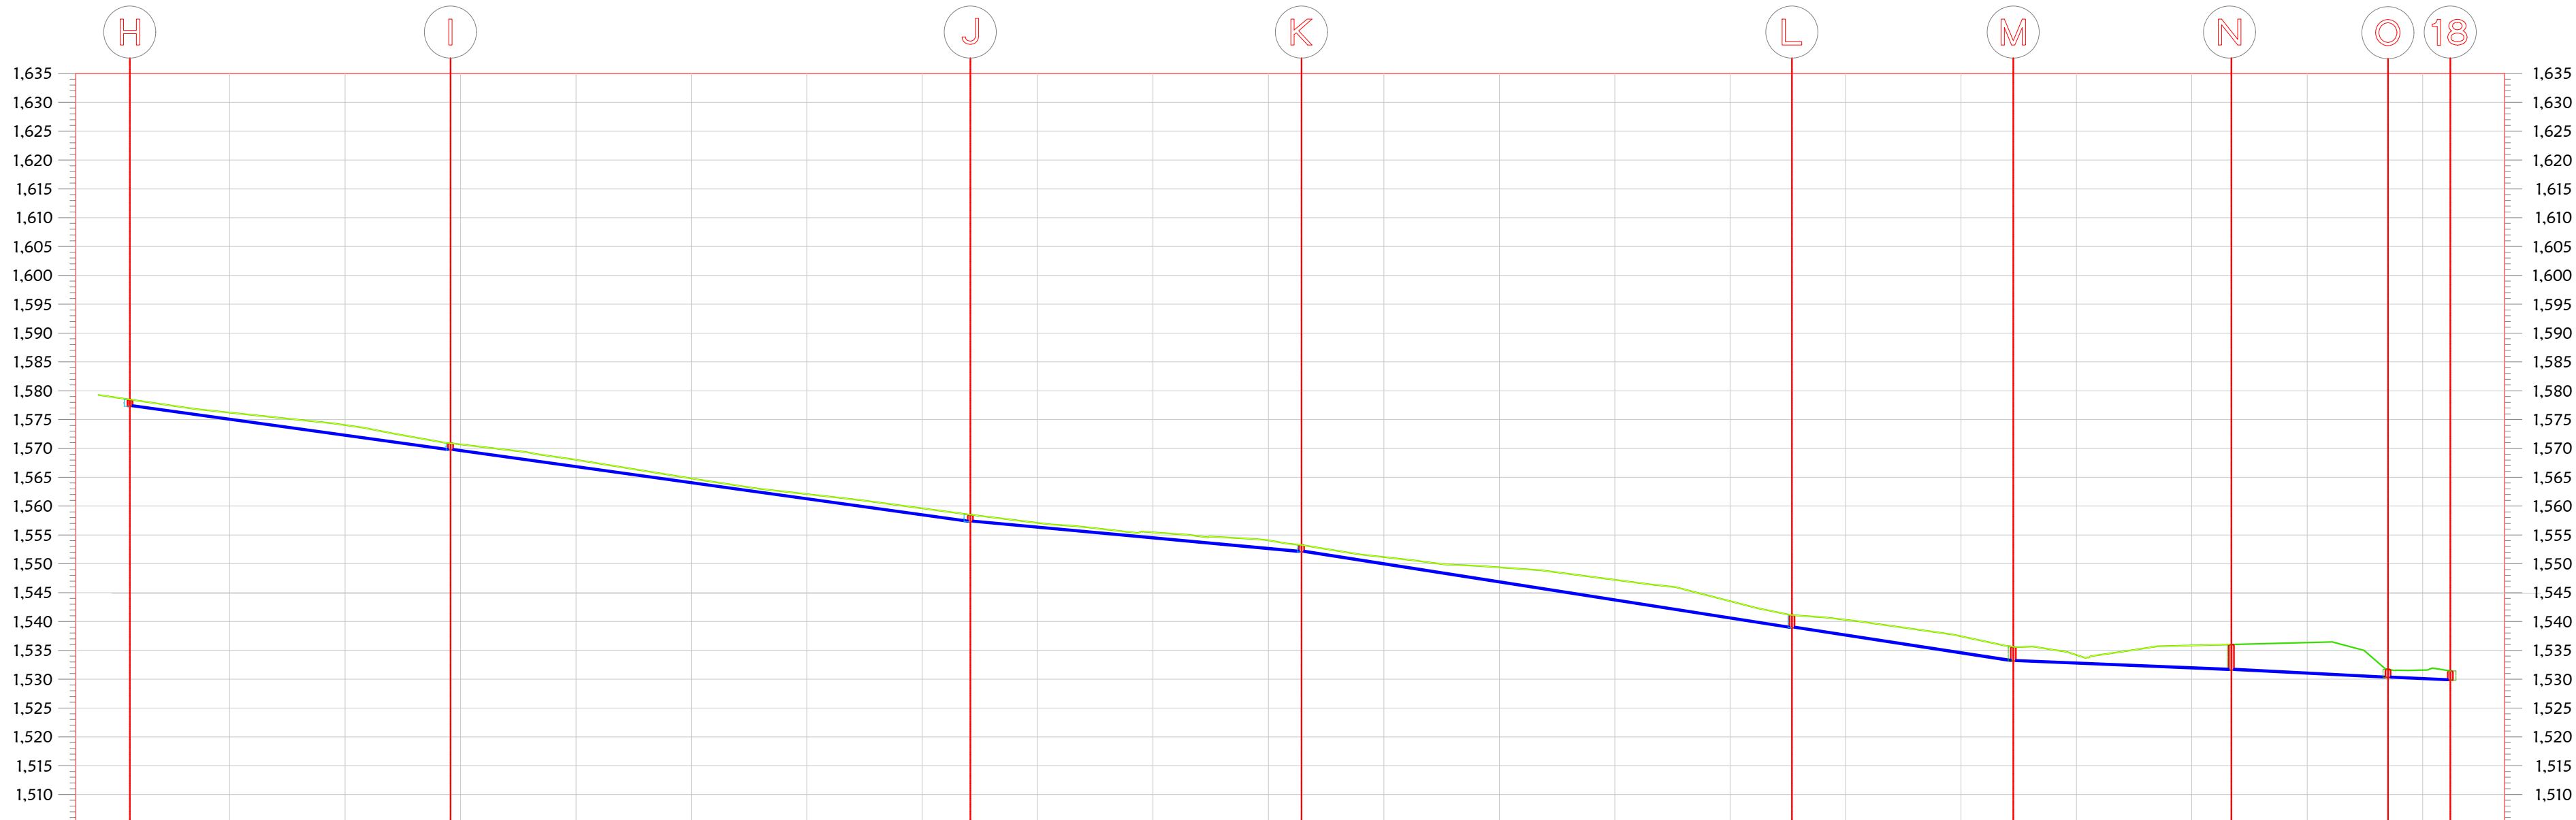

KILOMETRAJE	0+440.00	0+460.00	0+480.00	0+500.00	0+520.00	0+540.00	0+560.00	0+580.00	0+600.00	0+620.00	0+640.00	0+660.00	0+680.00	0+700.00	0+720.00	0+740.00	0+760.00	0+780.00	0+800.00	0+820.00	0+840.00	
COTA TERRENO	1,574.70			1,569.94				1,565.10			1,557.87				1,541.10		1,535.60		1,536.01		1,531.80	1,531.43
COTA BATEA	1,573.48			1,568.72				1,563.85			1,556.68				1,539.86		1,533.10		1,531.56		1,530.34	1,530.05
DISTANCIA		L = 60.93 m		L = 90.15 m			L = 57.36 m			L = 84.99m			L = 38.35 m		L = 37.78 m		L = 27.15 m		L = 10.79 m			
ALTURA	1.23			1.22				1.25			1.19				1.24		2.45		4.45		1.46	1.38
DIAMETRO		PVC Ø200 mm		PVC Ø200 mm			PVC Ø200 mm			PVC Ø200 mm			PVC Ø200 mm		PVC Ø200 mm		PVC Ø200		PVC Ø200			
PENDIENTE		S = 7.80%		S = 5.40%			S = 12.50%			S = 19.80%			S = 17.50%		S = 4.20%		S = 4.50%		S = 2.70%			
CAUDAL		Q= 3.06 L/s		Q= 3.06 L/s			Q= 3.06 L/s			Q= 3.06 L/s			Q= 3.06 L/s		Q= 3.06 L/s		Q= 3.06 L/s		Q= 3.06 L/s			

DISEÑO RED DE AGUAS NEGRAS



INTERVENTORÍA,
CONSTRUCCIONES,
PROYECTOS ICONYP
S.A.S

Departamento del Tolima
Municipio de Alpujarra
Vereda El Carmen

OBSERVACIONES

CONTENIDO

TRAMO 07

INGENIERO DISEÑADOR

CRISTIAN CAMILO CASTRO G.
M.P 70202-278645 C.P.N.T

CONSULTOR

PATRICIA ELVIRA S. MESA
R.L. ICONYP S.A.S

Vo. Bo.

SECRETARIA DE PLANEACION

FECHA


Diciembre 2024

ESCALA

INDICADA

PROPIETARIO

Alcaldia de
ALPUJARRA

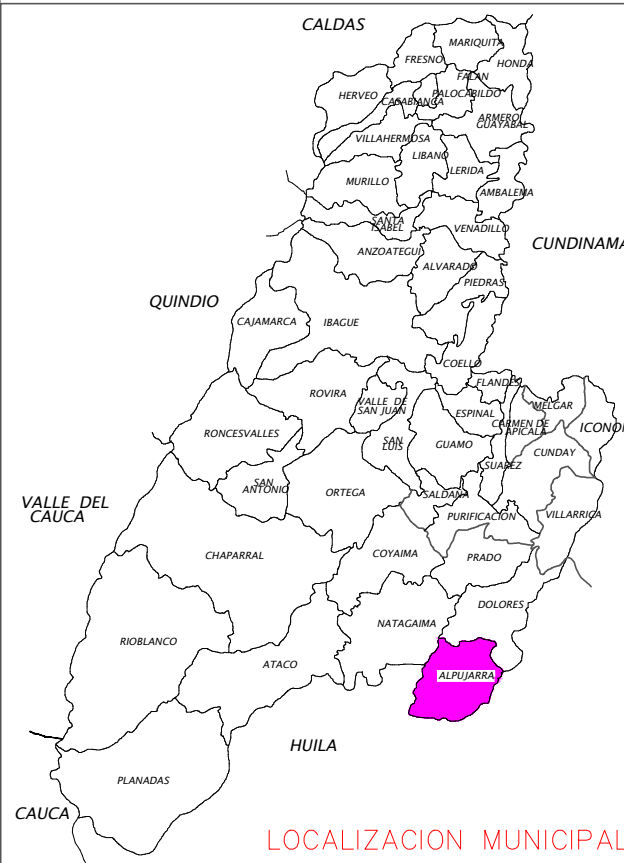

LOCALIZACION MUNICIPAL