



CERRAMIENTO PTAR
ESCALA 1/10

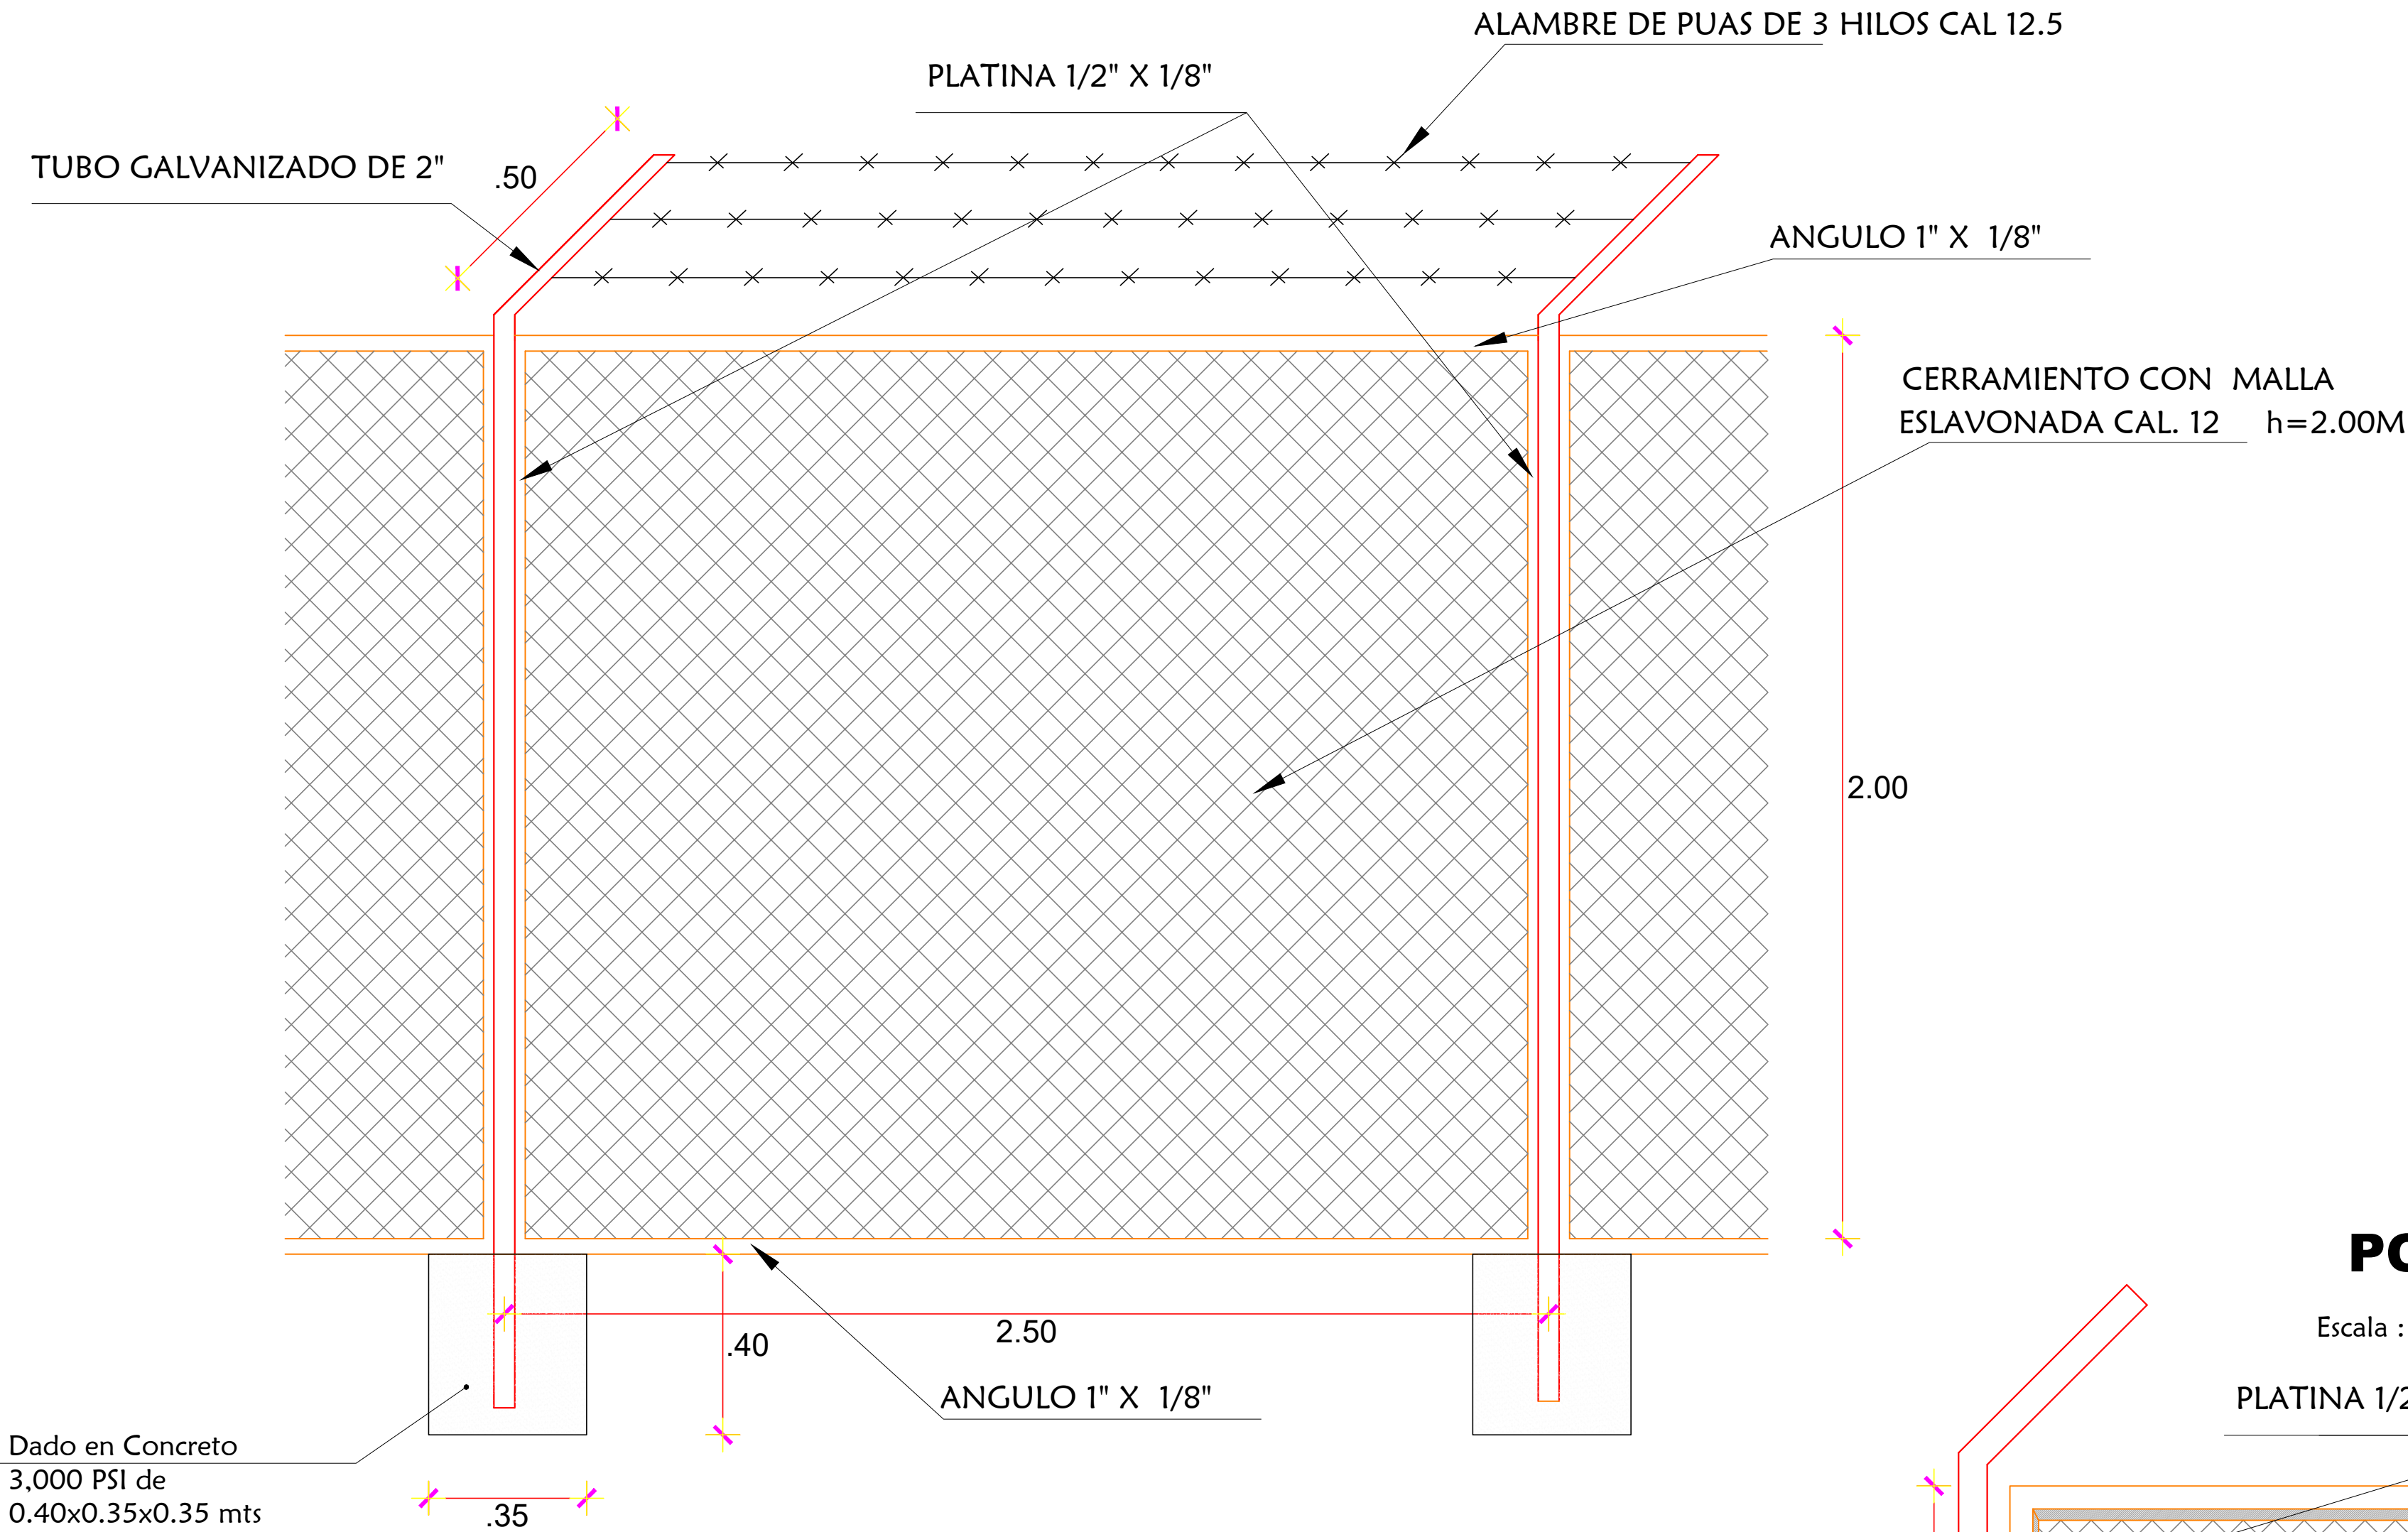

ELEVACION PRINCIPAL DE CERRAMIENTO CON MALLA
Escala : 1 :10

PORTON DEL CERRAMIENTO

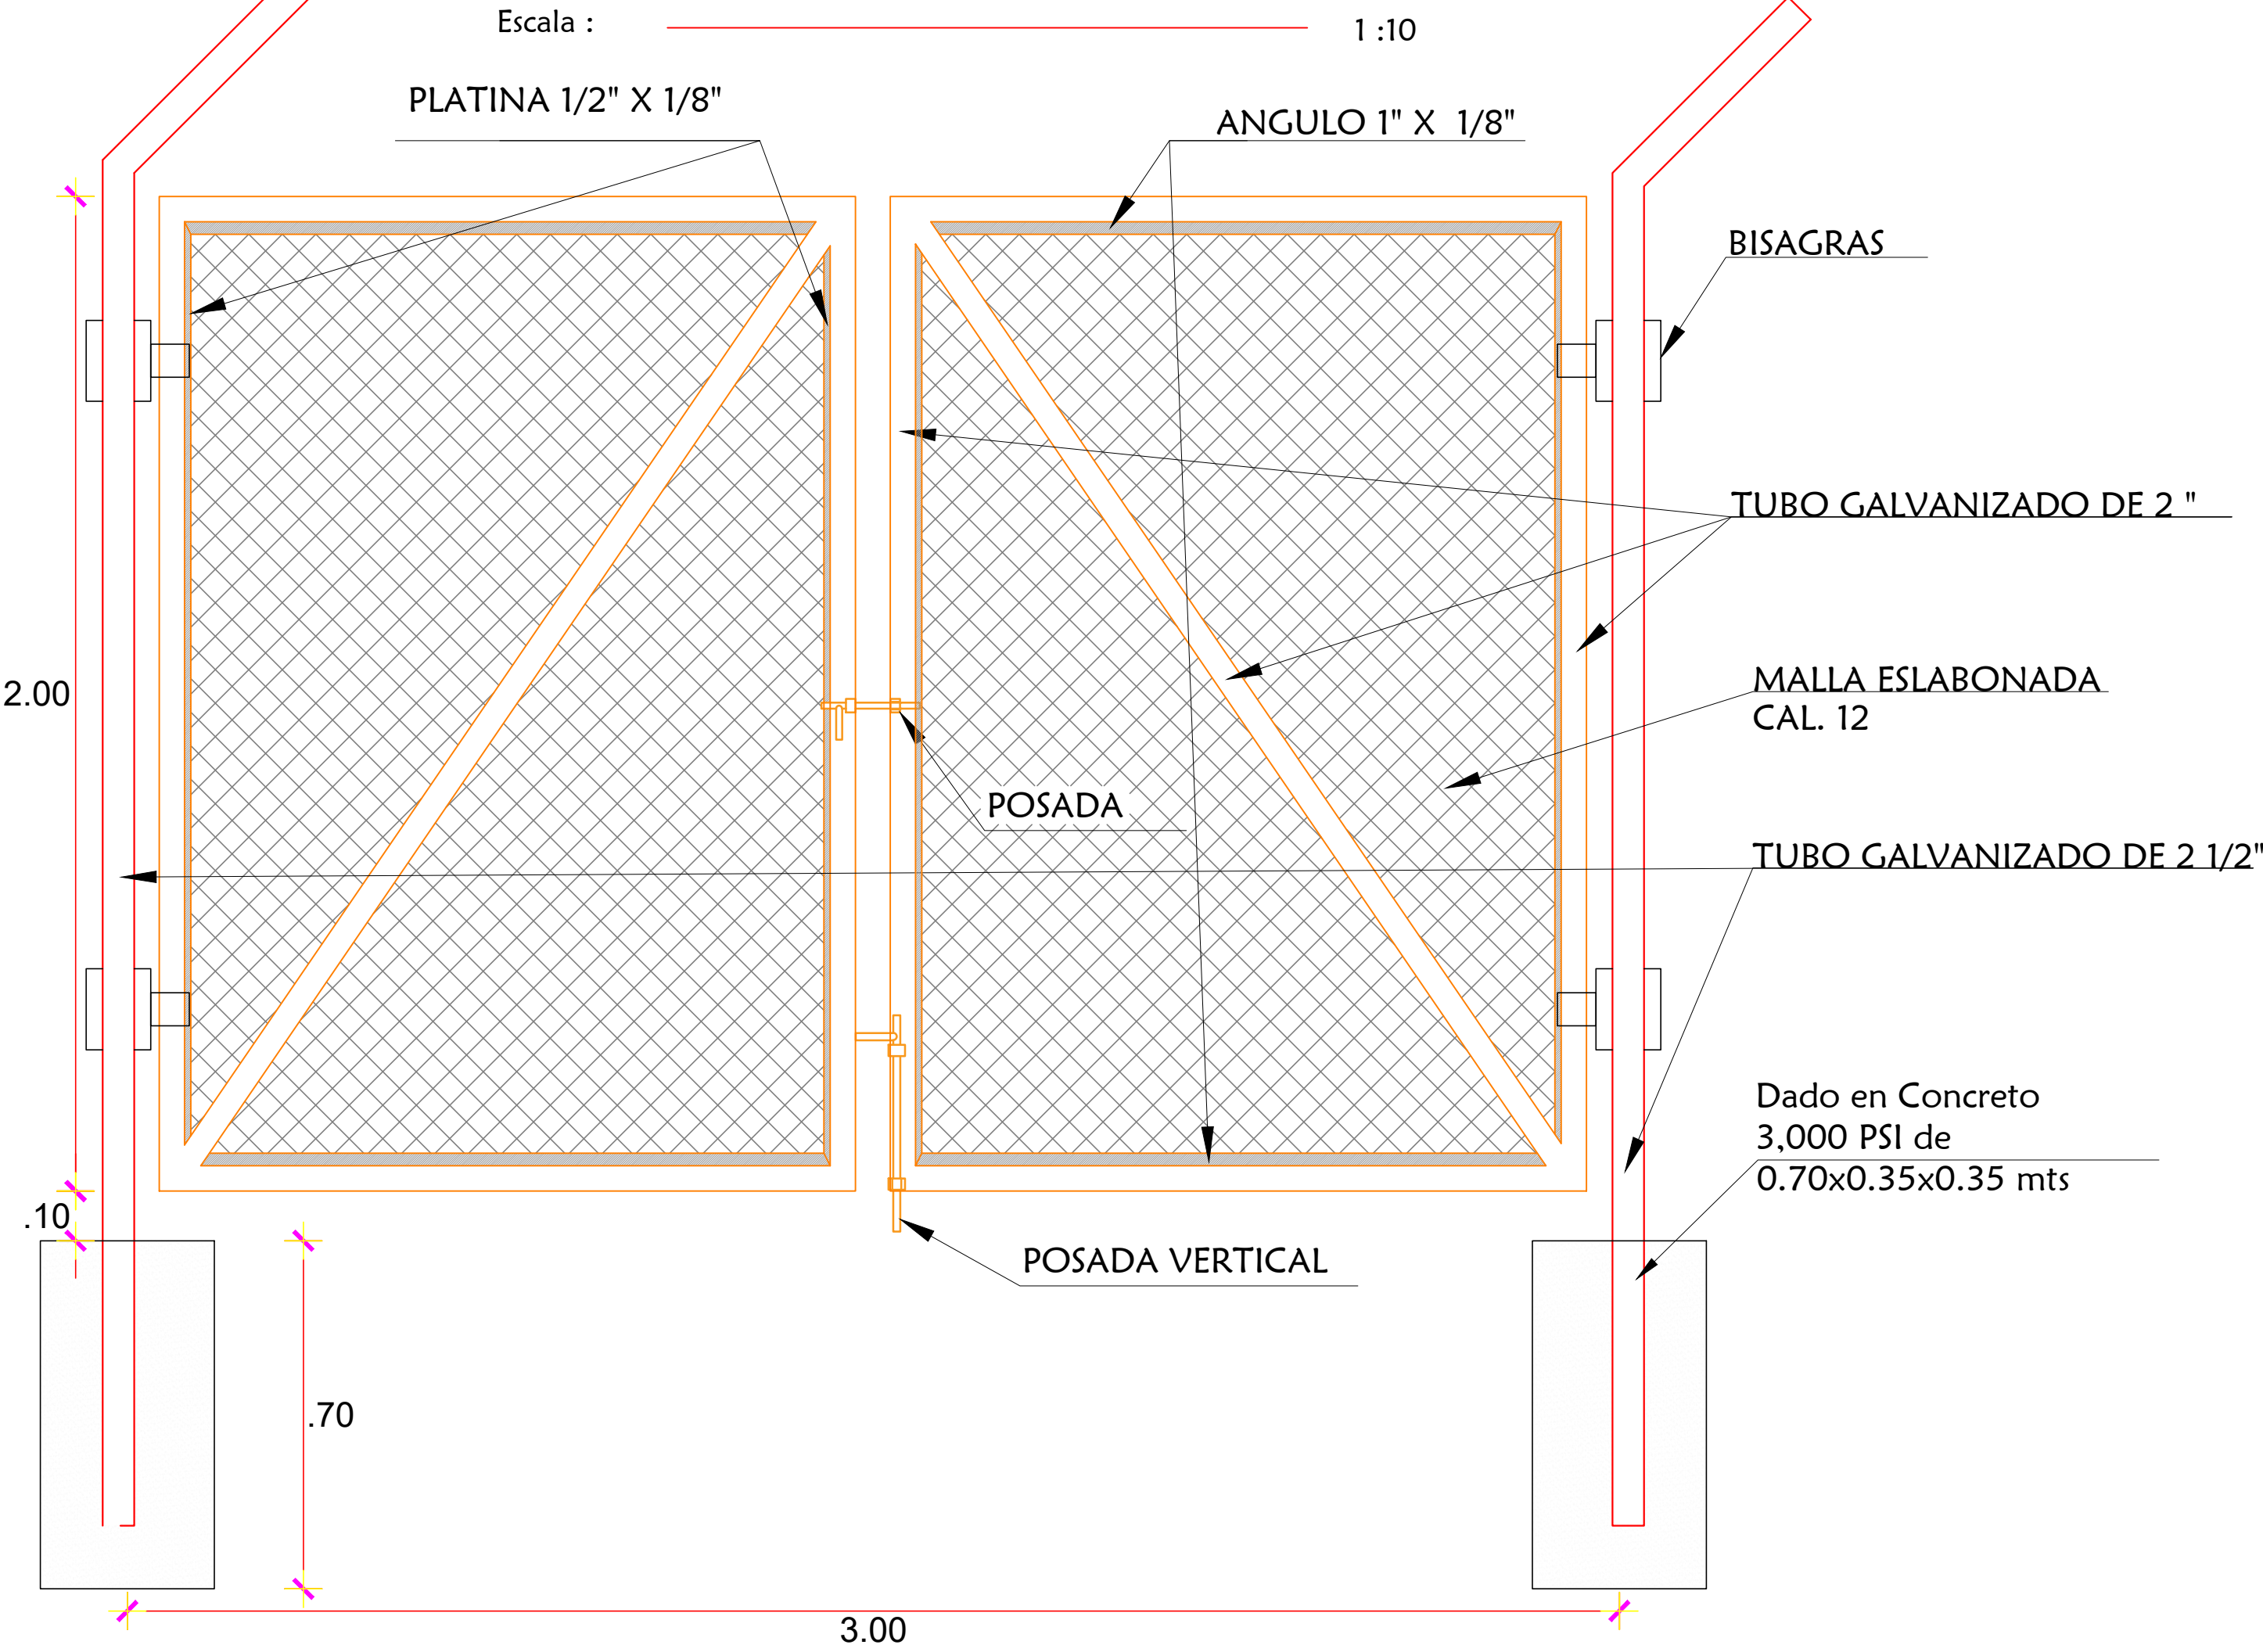

DISEÑO RED DE AGUAS NEGRAS



INTERVENTORÍA,
CONSTRUCCIONES,
PROYECTOS ICONYP
S.A.S

Departamento del Tolima
Municipio de Alpujarra
Vereda El Carmen

OBSERVACIONES

CONTENIDO
CERRAMIENTO PTAR


INGENIERO
CRISTIAN CAMILO GONZALEZ G.
M.P 70202-278645 C.P.N.T

--

APROBÓ

FECHA	ESCALA
Diciembre 2024	INDICADA

PROPIETARIO
Alcaldia de ALPUJARRA

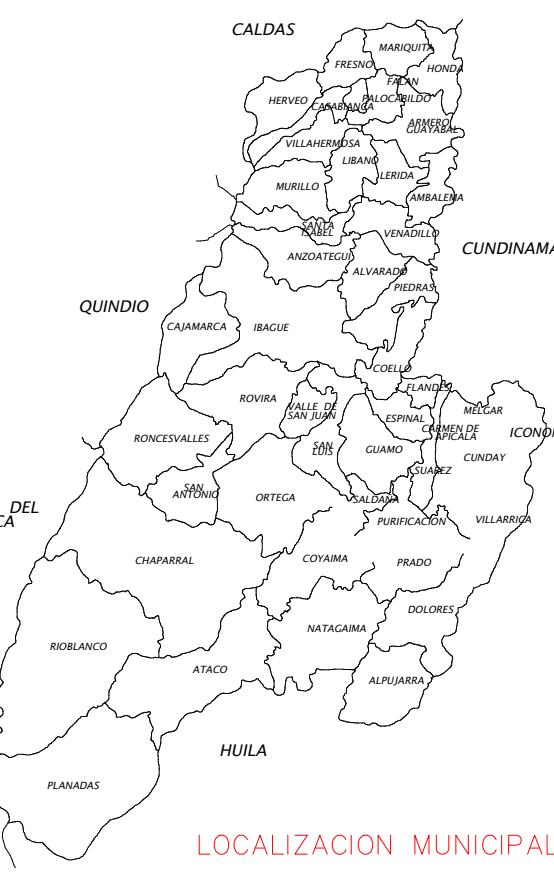

LOCALIZACION MUNICIPAL