



# PTARD

ESCALA 1/30


## VISTA EN PLANTA

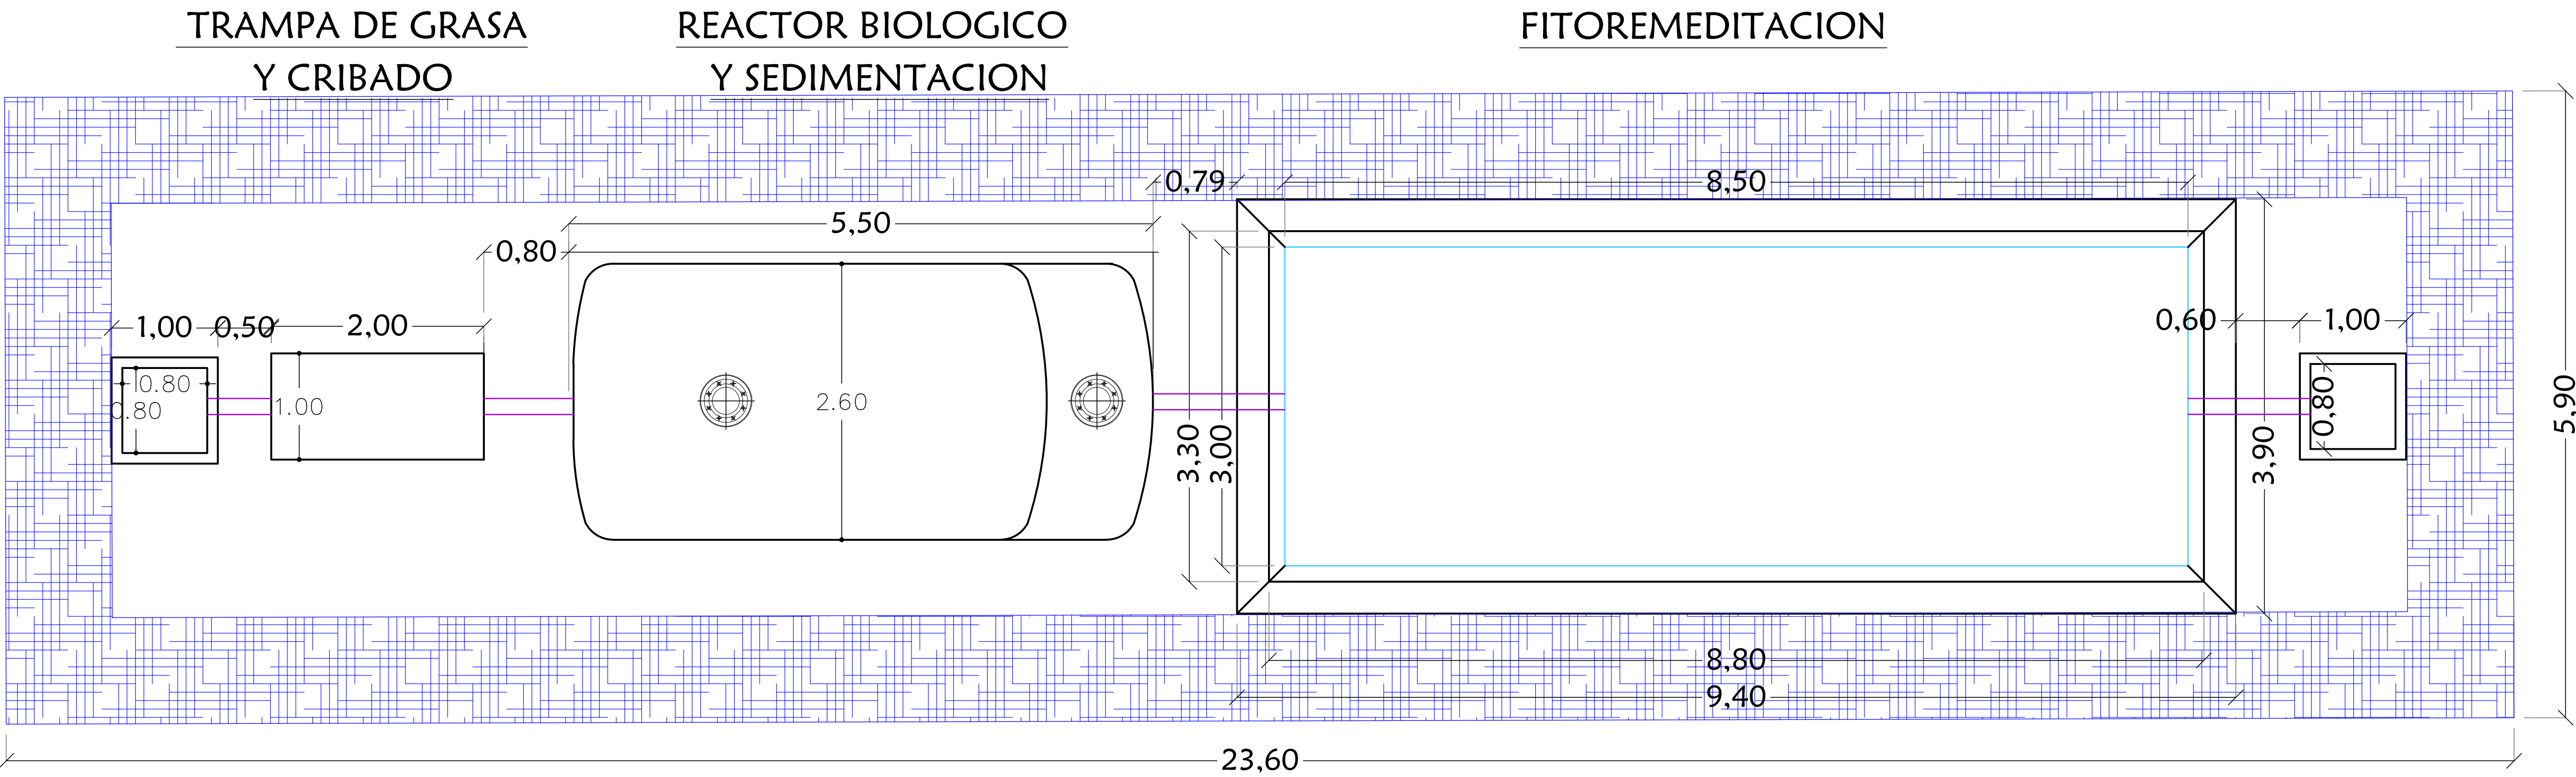

## VISTA EN PERFIL

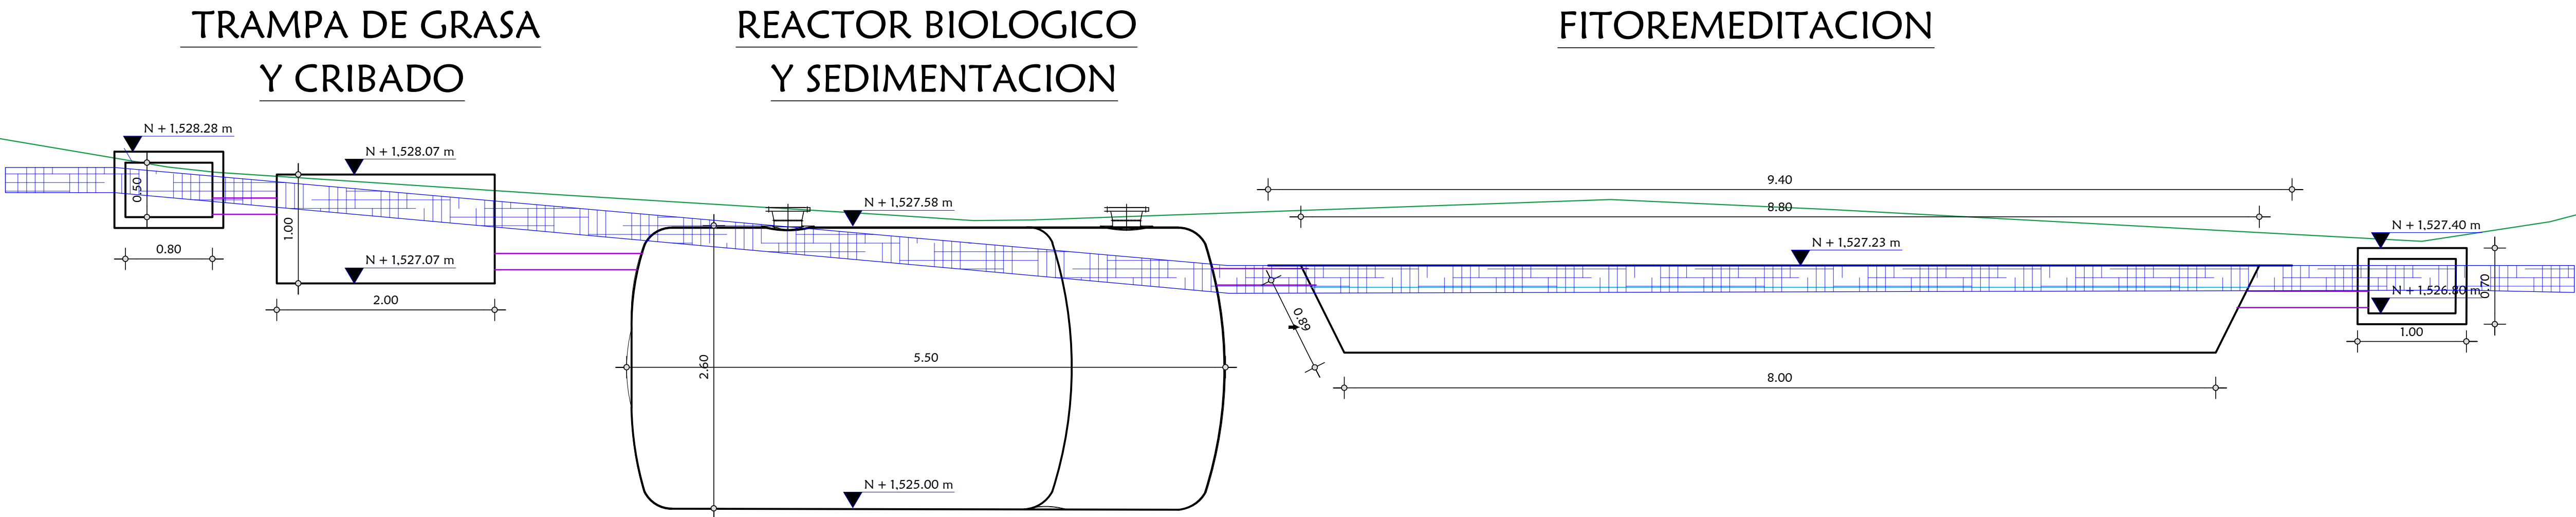

DISEÑO RED DE AGUAS NEGRAS

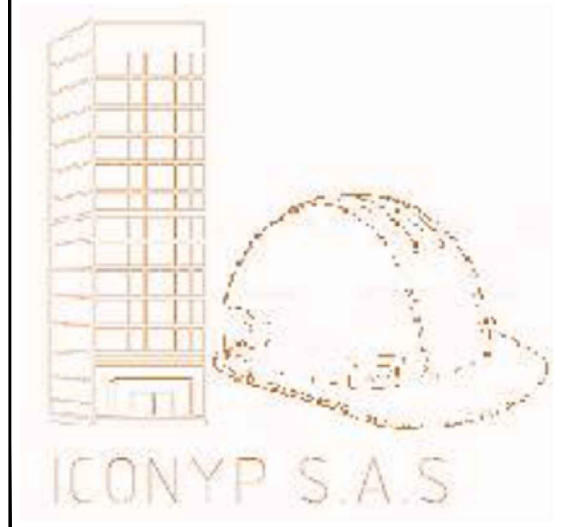

INTERVENTORÍA,  
CONSTRUCCIONES,  
PROYECTOS ICONYP  
S.A.S

Departamento del Tolima  
Municipio de Alpujarra  
Vereda El Carmen

OBSERVACIONES

\_\_\_\_\_

\_\_\_\_\_

\_\_\_\_\_

\_\_\_\_\_

\_\_\_\_\_

\_\_\_\_\_

\_\_\_\_\_

\_\_\_\_\_

CONTENIDO

PTARD

INGENIERO DISEÑADOR

CRISTIAN CASTRO G.

M.P 70202-278645 C.P.N.T

CONSULTOR

PATRICIA ELVIRA S. MESA

R.L. ICONYP S.A.S

Vo. Bo.

SECRETARIA DE PLANEACION

FECHA


Diciembre 2024

ESCALA

INDICADA

PROPIETARIO

Alcaldia de ALPUJARRA

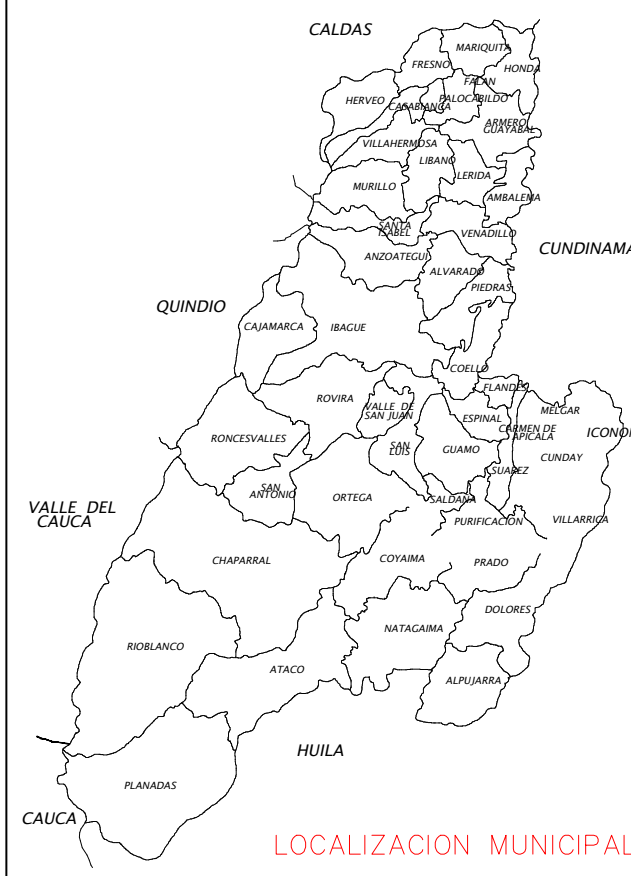

LOCALIZACION MUNICIPAL